


| Survey Apparatuur |  |
|-------------------|--|
| Survey vaartuig   | Pien (Van den Herik Sliedrecht)                        |
| Echosounder       | Teledyne RESON SEABAT T50-R                            |
| Plaatbepaling     | RTK GNSS/Applanix INS30                                |
| MRU / heading     | Applanix Wavemaster                                    |
| SVP               | Valeport Swift SVP Profiler / (Valeport mini-SVS(head) |
| Software          | Teledyne PDS   |


| Geodetische parameters |                 |
|------------------------|-----------------|
| Coördinatensysteem     | Rijksdriehoek   |
| Hoogte/Dieptes         | RTK             |
| Geodetische Datum      | Dutch Datum     |
| Projectie              | RDNAPTRANS 2018 |

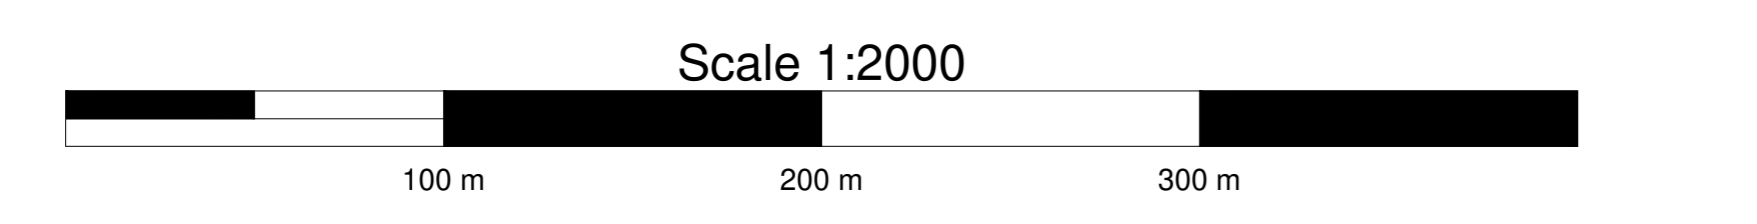

**DIEPTECIJFERKAART t.o.v NAP**

Dieptekleuren: 1x1m gridcellen t.o.v NAP  
 Dieptecijfers : minst gepeilde dieptes 1m-cellen in grid 20x20m t.o.v. NAP

**Eemsgeul vak E1. Nautische Gegarandeerde diepte: NAP -15.10m / LAT -13.20m**

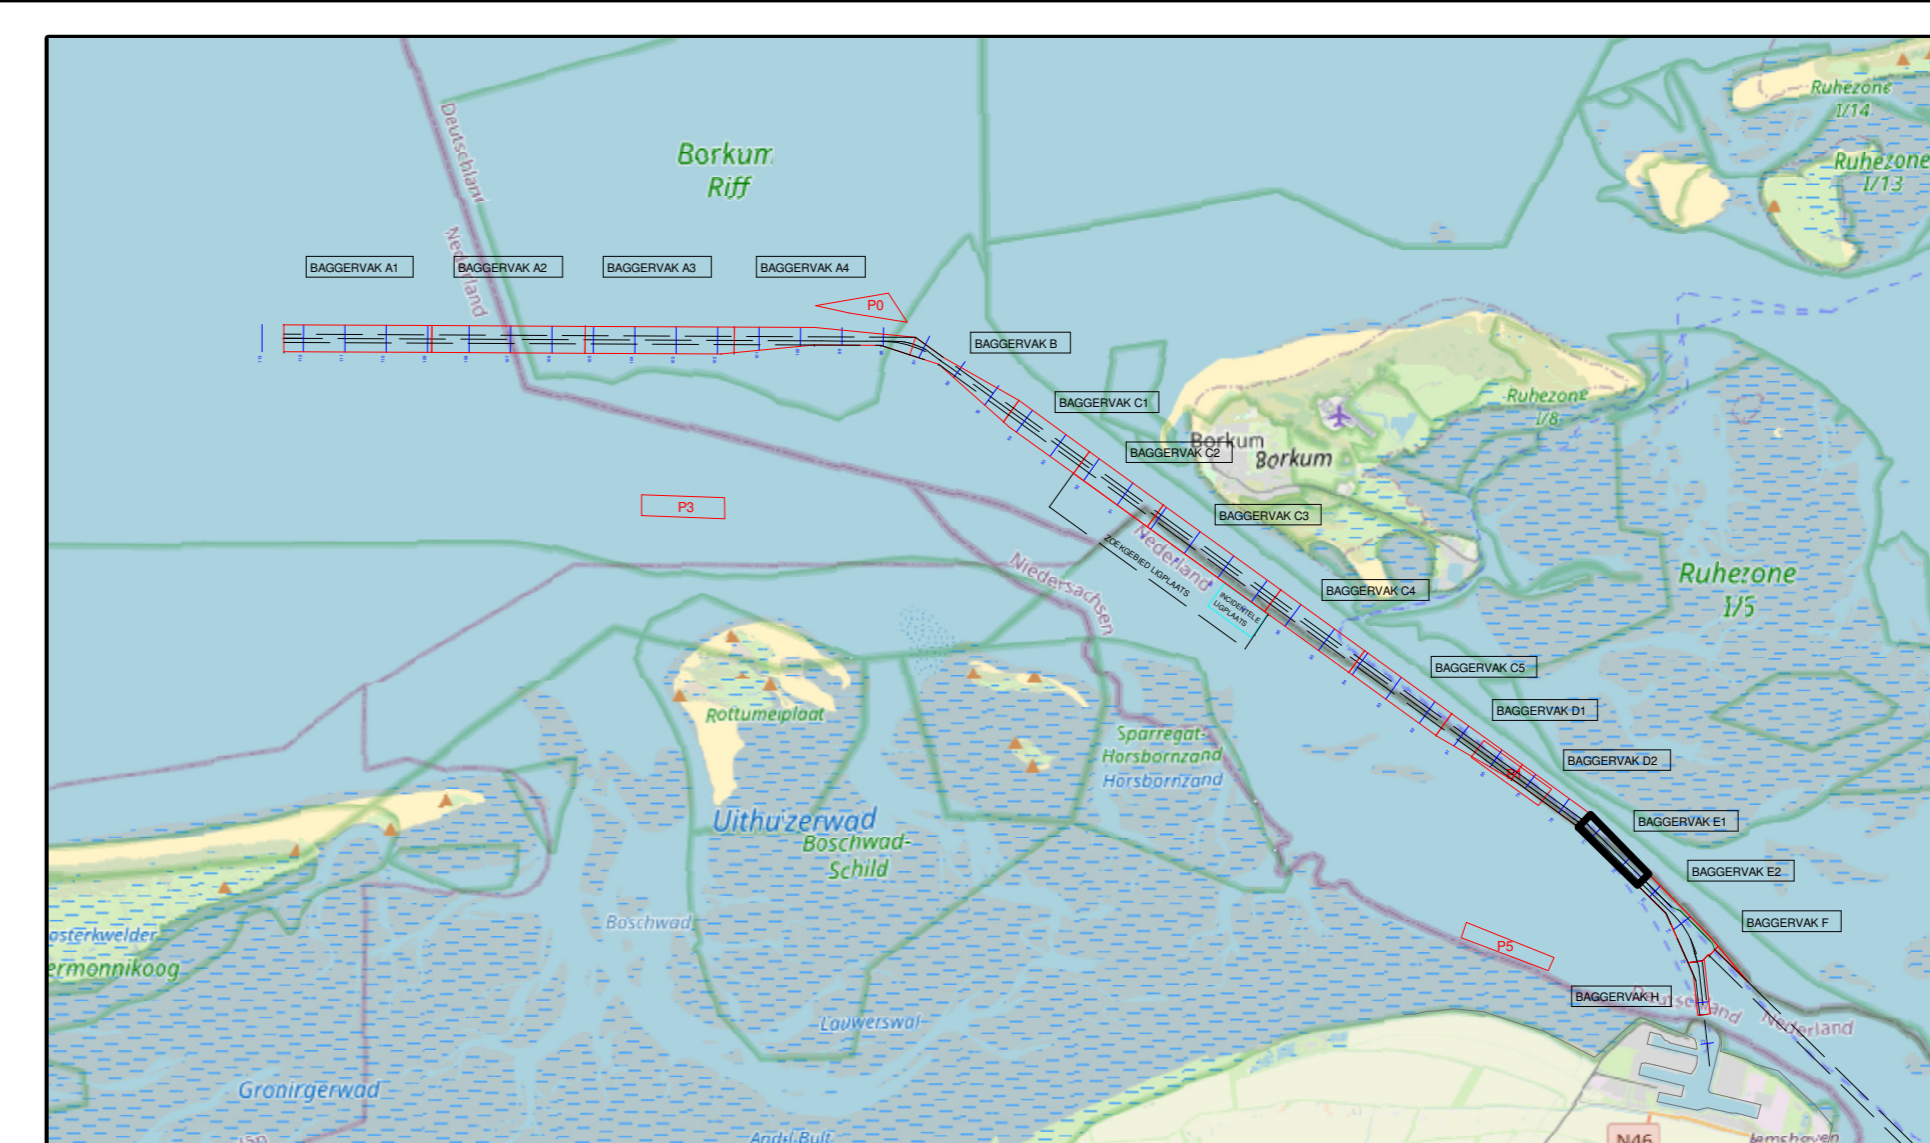

|           |         |       |         |
|-----------|---------|-------|---------|
| versie C  |         |       |         |
| versie B  |         |       |         |
| versie A  |         |       |         |
| wijziging | betreft | datum | inhalen |

|  |  |
|--|--|
| <b>VAN DEN HERIK - SLIEDRECHT</b>  |  |
| Peil- en meetdienst  |  |
| Industrieweg 24 Postbus 211 3360 AD Sliedrecht tel. 0134-412881 fax. 0184-411937 |  |
| Besteksnaam  | Contracthouder                             |
| Onderhouds Baggeren Eemsgeul   | Contractprestatie MAART na Baggerprogramma |
| Betreeft onderdeel   | Eemsgeul vak E1: 10-03-2026                |
| Dieptecijferkaart t.o.v. NAP   |  |
| Opdrachtgever  | Rijkswaterstaat PPO                        |

|              |            |             |                        |
|--------------|------------|-------------|------------------------|
| Besteknummer | 31169408   | Schaal      | 1 : 2000               |
| Format       | 841 x 1500 | Datum       | 12-3-2026              |
| Getekend     | MJA        | Tekeningnr. | 260312_100_01_E1_NAP_M |