
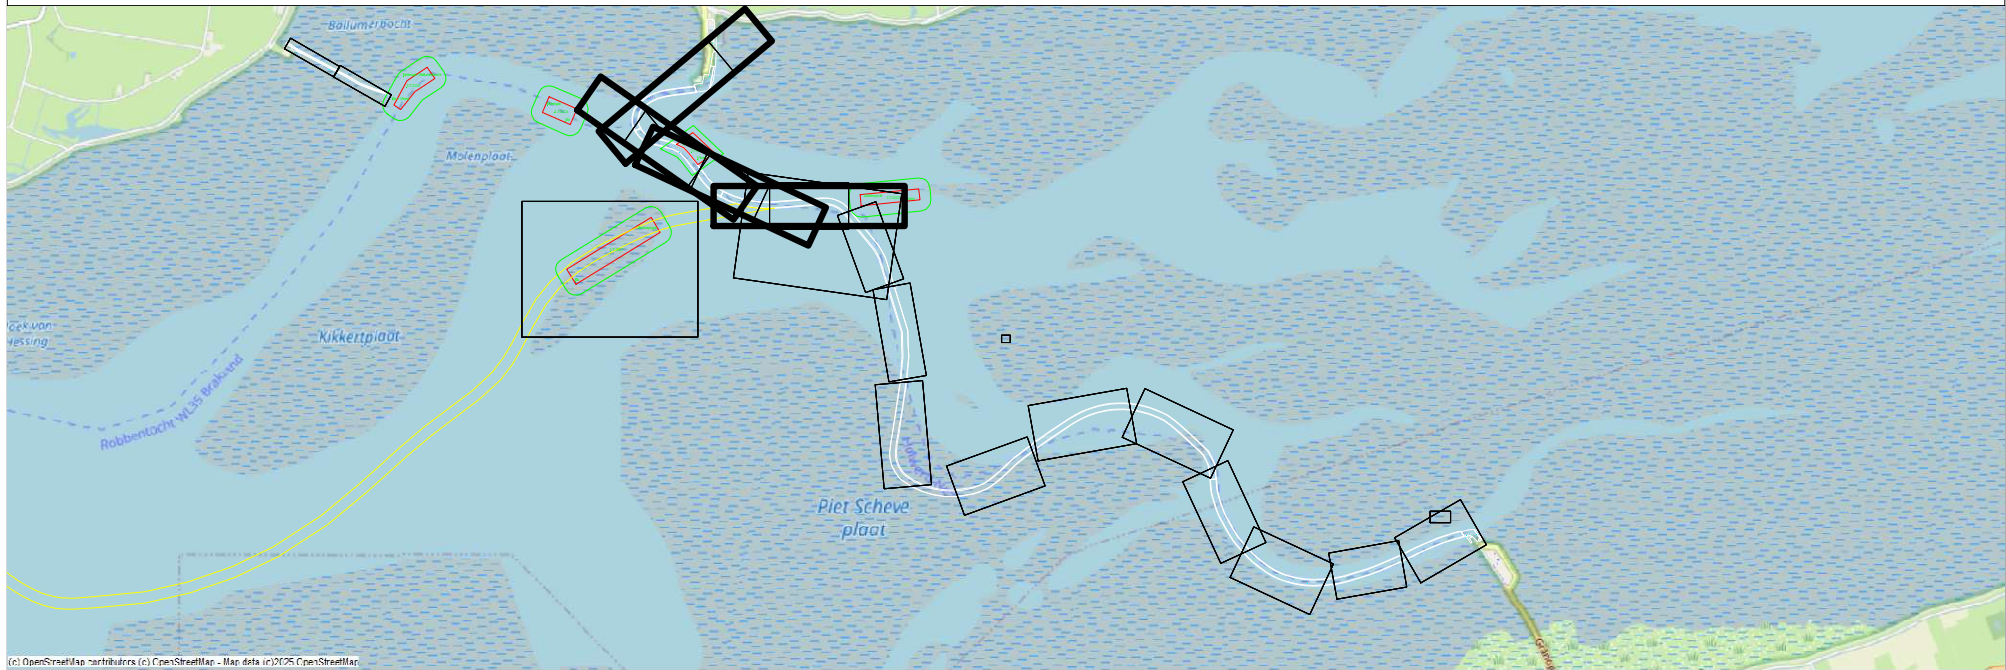
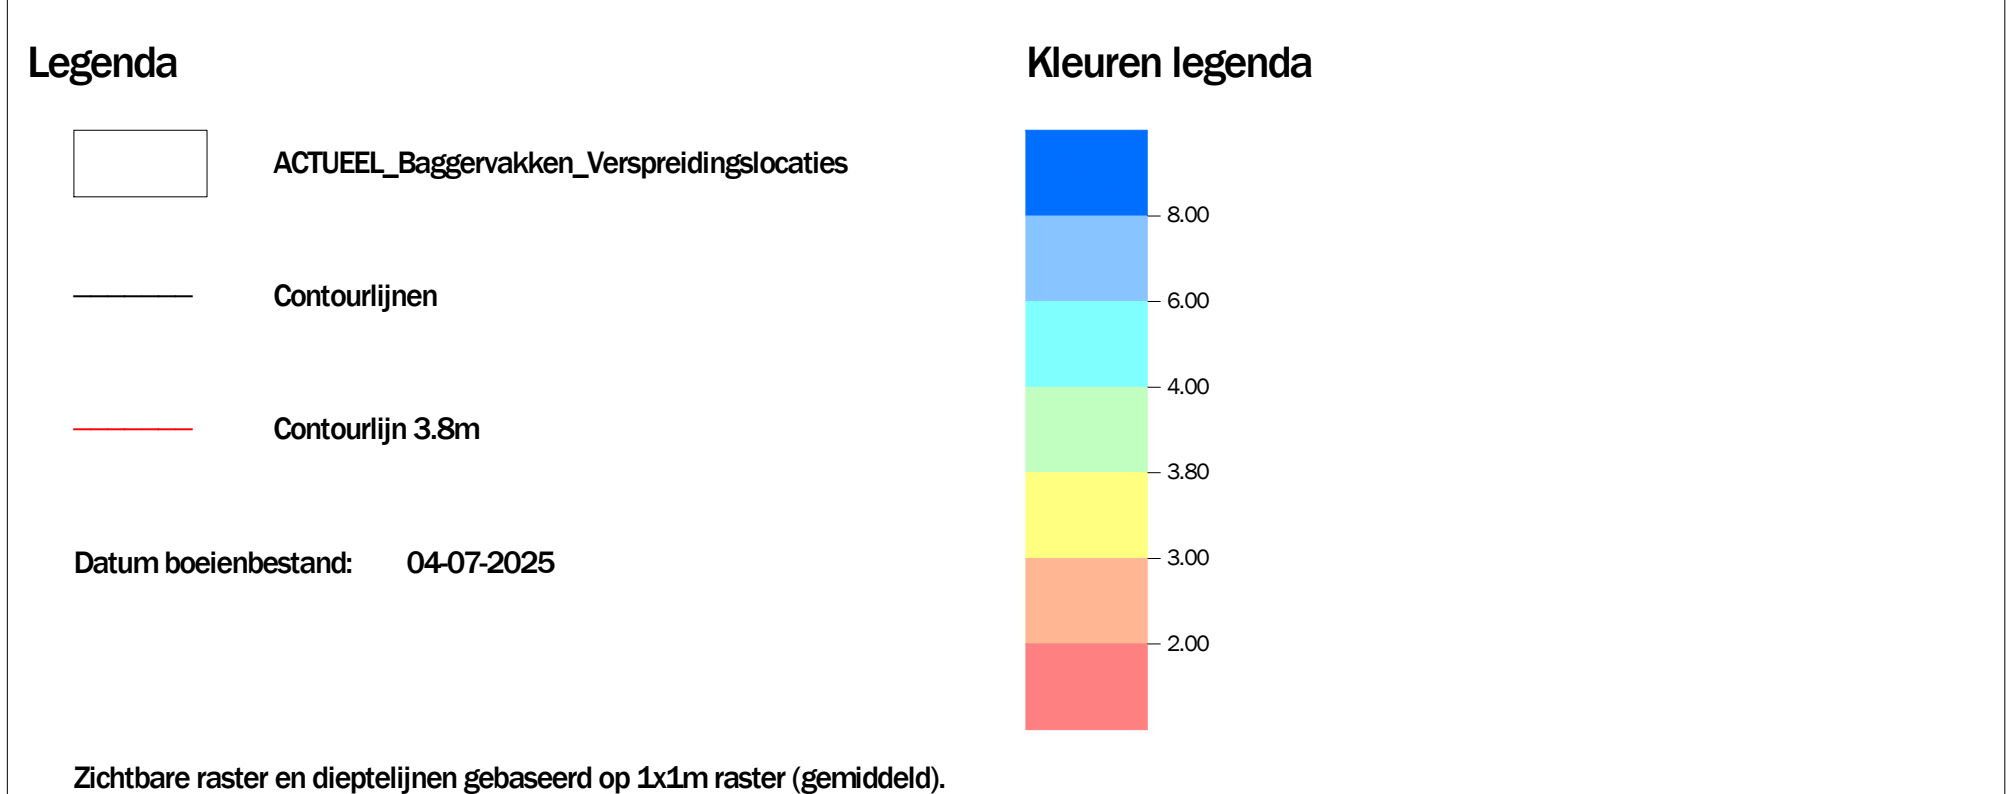


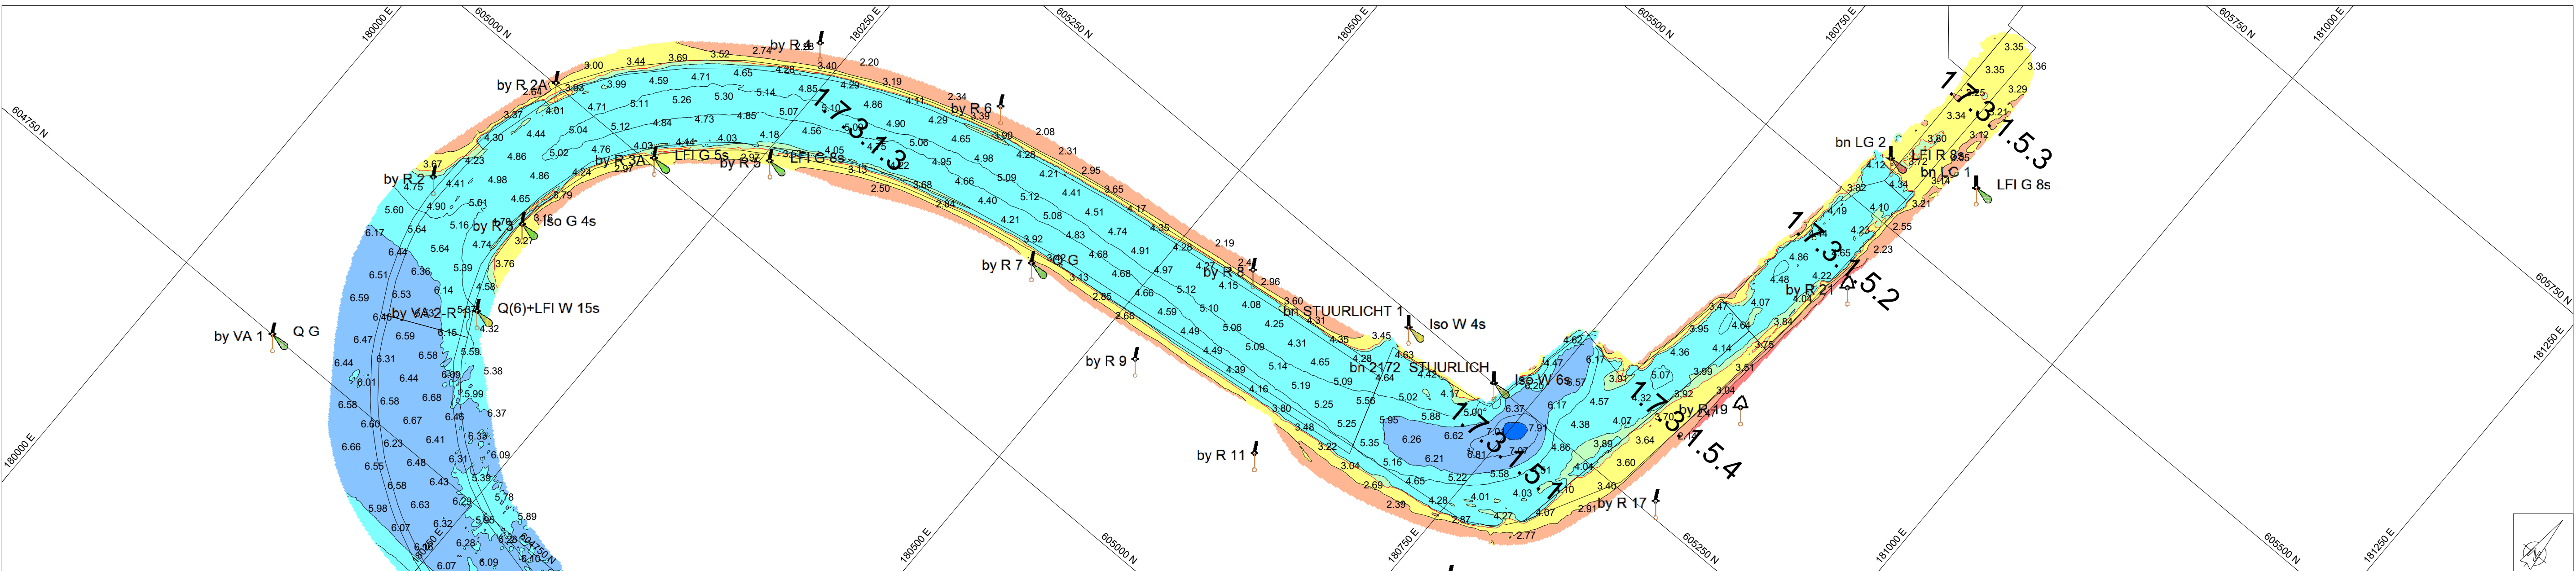

Holwerd - Ameland t.o.v. NAP
9 juli 2025

Opdrachtgever:  Rijkswaterstaat Ministerie van Infrastructuur en Waterstaat	PRS projectcode	25WZ4010m17_277
	Kaartnummer	25WZ4010m17_277_04
	Kaartserie	blad 4 van 5
	Normering data	NL Norm A Hydrografie
	Formaat	A0
Opdrachtnemer:  Baggerbedrijf de Boer	Bestandsnaam	277_20250709_Bomdiep_MB+SB+HL_1x1.dtm
	Schaal: 1:2000 	
 Van der Kamp BV	Getekend	Gezien
	HN	WR