
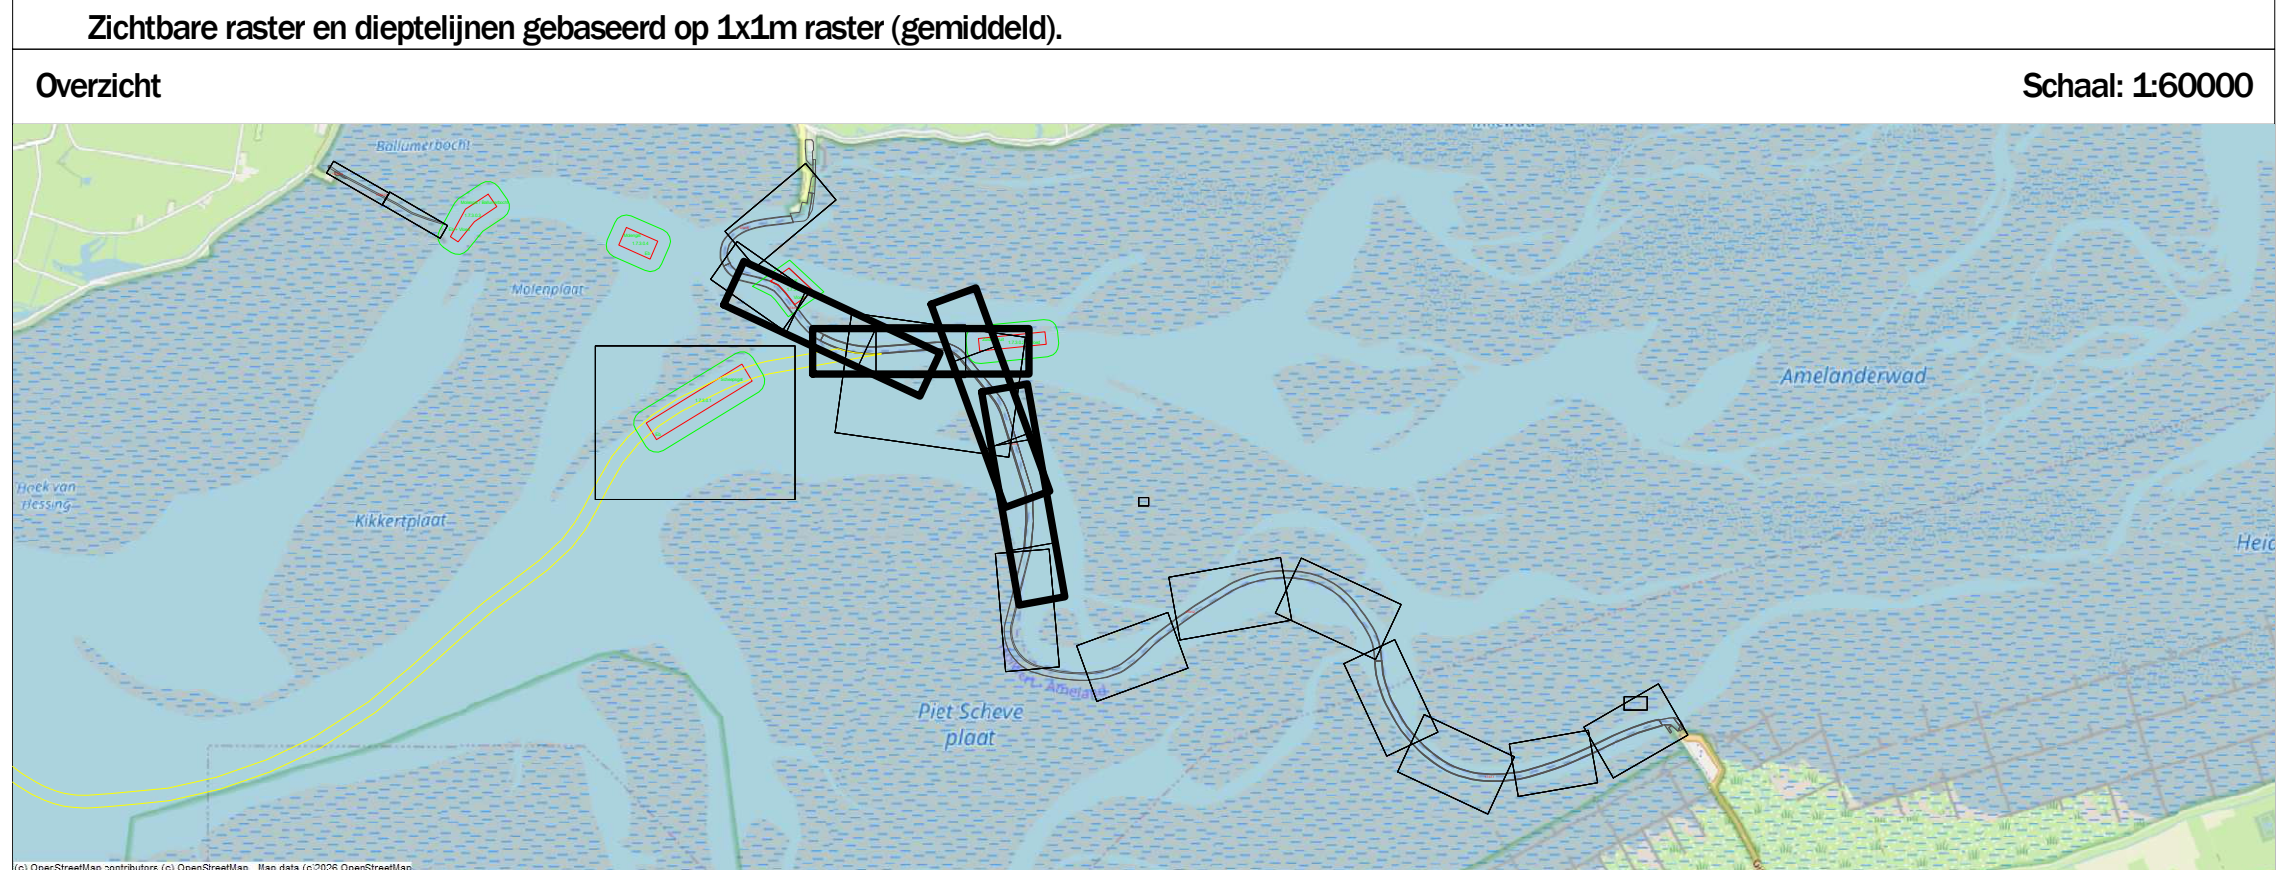


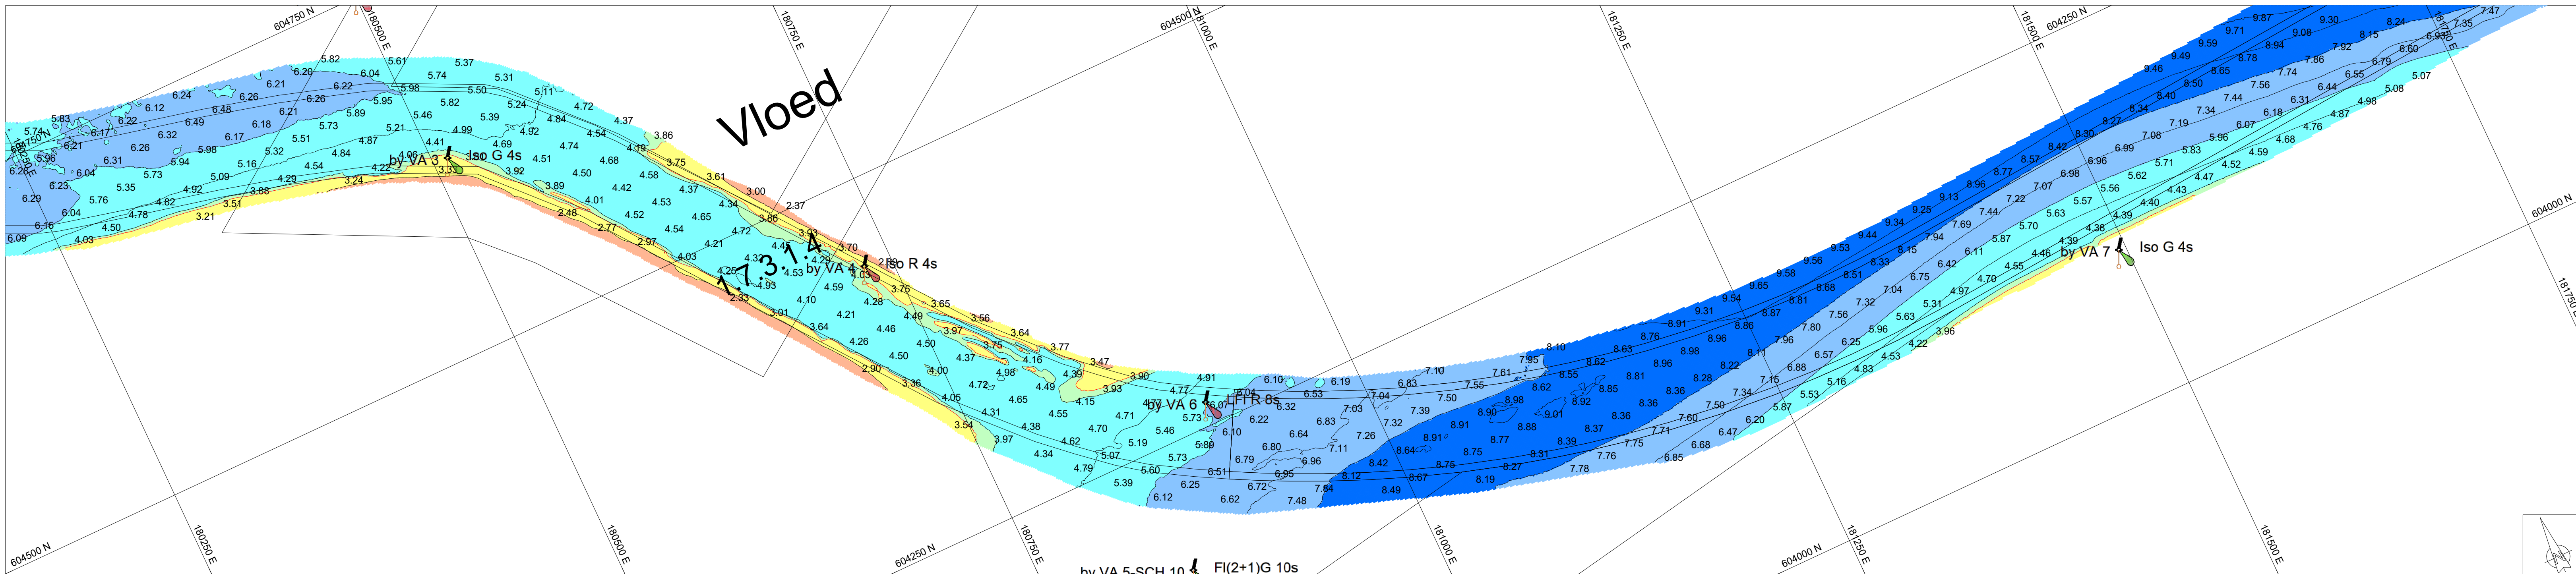

Holwerd - Ameland t.o.v. NAF
9-10 februari 2026

Opdrachtgever:  Rijksoverheid Ministerie van Infrastructuur en Waterstaat		PRS projectcode 26WDZ4010mI2_277									
		Kaartnummer 26WDZ4010mI2_277_03									
		Kaartserie blad 3 van 5									
		Normering data NL Norm A Hydrografie									
		Formaat A0									
Opdrachtnemer:   Van der Kamp BV		Bestandsnaam 277_20260209_Borndiep_MB+SB+HL_1x1.dtm									
		Schaal: 1:2000 									
		<table border="1"> <thead> <tr> <th>Getekend</th><th>Gezien</th><th>Akkoord</th></tr> </thead> <tbody> <tr> <td>MR</td><td>WR</td><td></td></tr> <tr> <td></td><td></td><td></td></tr> </tbody> </table>	Getekend	Gezien	Akkoord	MR	WR				
Getekend	Gezien	Akkoord									
MR	WR										
											