



 

Survey Apparatuur		
Survey vaartuig	:	Pien (Van den Herik Sliedrecht)
Echosounder	:	Teledyne RESON SEABAT 750-R
Plaatbepaling	:	RTK GNSS/Applanix IN30
MRU / heading	:	Applanix Wavemaster
SVP	:	Valeport Swift SVP Profiler / (Valeport mini-SVS(head)
Software	:	Teledyne PDS
Geodetische parameters		
Coördinatenstelsysteem	:	Rijksdriehoek
Hoogte/Dieptes	:	RTK
Geodetische Datum	:	Dutch Datum
Projectie	:	RDNAPTRANS 2018

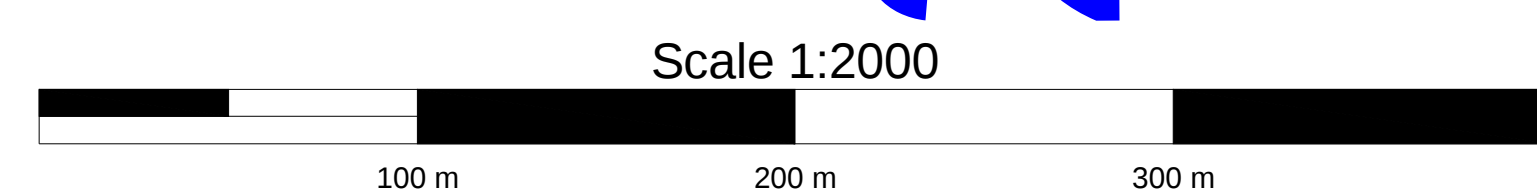


VERSCHILKAART t.o.v meting JULI

Dieptekleuren: 1x1m gridcellen verschil t.o.v vorige peiling

Dieptecijfers : verschillen 1m-cellen in grid 20x20m verschil t.o.v meting JULI

Eemsgeul vak C2. Nautische Gegarandeerde diepte: NAP -15.90m / LAT -14.20m

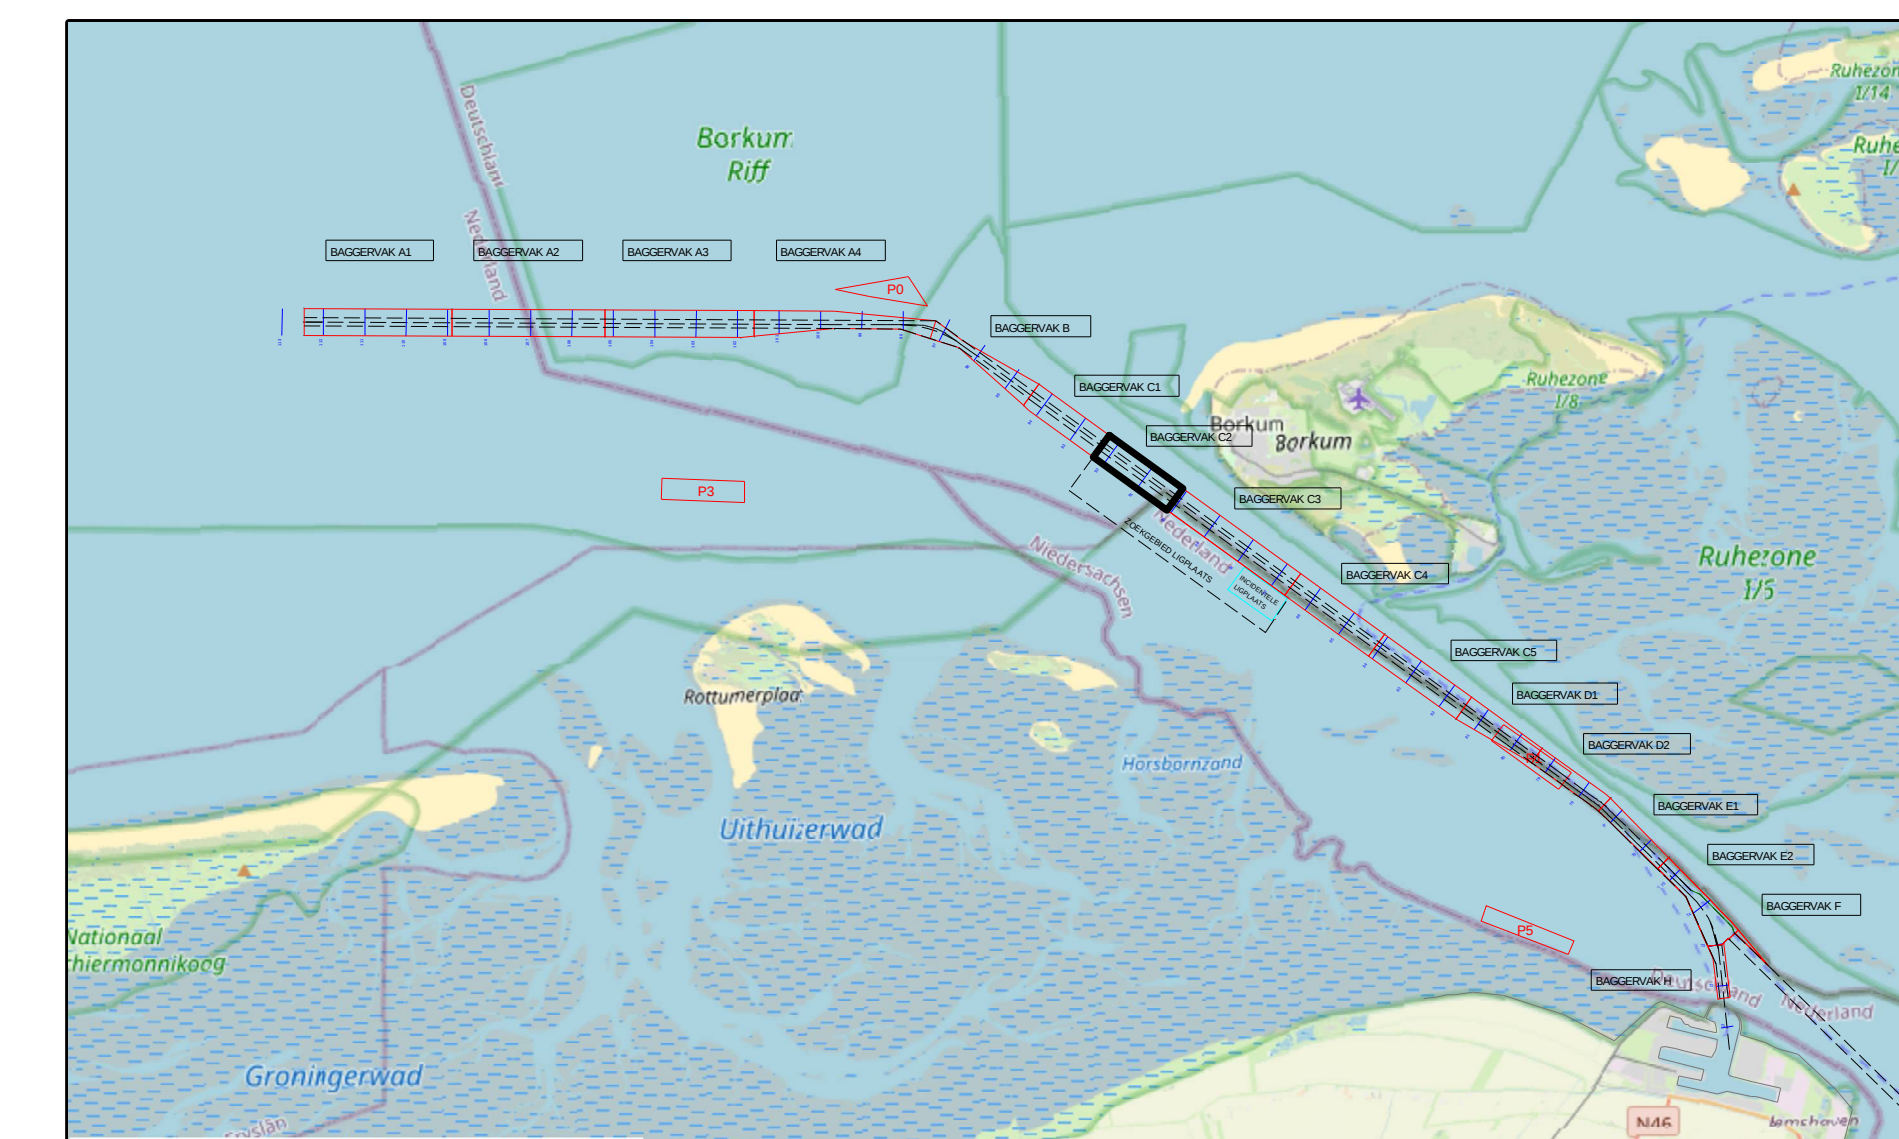

versie C			
versie B			
versie A			
wijziging	betreft	datum	initiaal



VAN DEN HERIK - SLIEDRECHT

Peil- en meetdienst

Industriebweg 24 Postbus 191 3390 AD Sliedrecht tel 0184-412881 fax 0184-411937

Besteknaam	
Onderhouds Baggeren Eemsgeul	
Contractpeiling AUGUSTUS na Baggerprogramma	
Betreft onderdeel Eemsgeul vak C2: 07-08-2025 Verschilkaart t.o.v meting JULI	Besteknummer 311169408 Formaat 841 x 1500 Schaal 1 : 2000
Opdrachtgever Rijkswaterstaat PPO	Gefabriceerd JBO Datum 11-08-2025 Tekeningnr. 250811_103_01_C2_DIF_M