


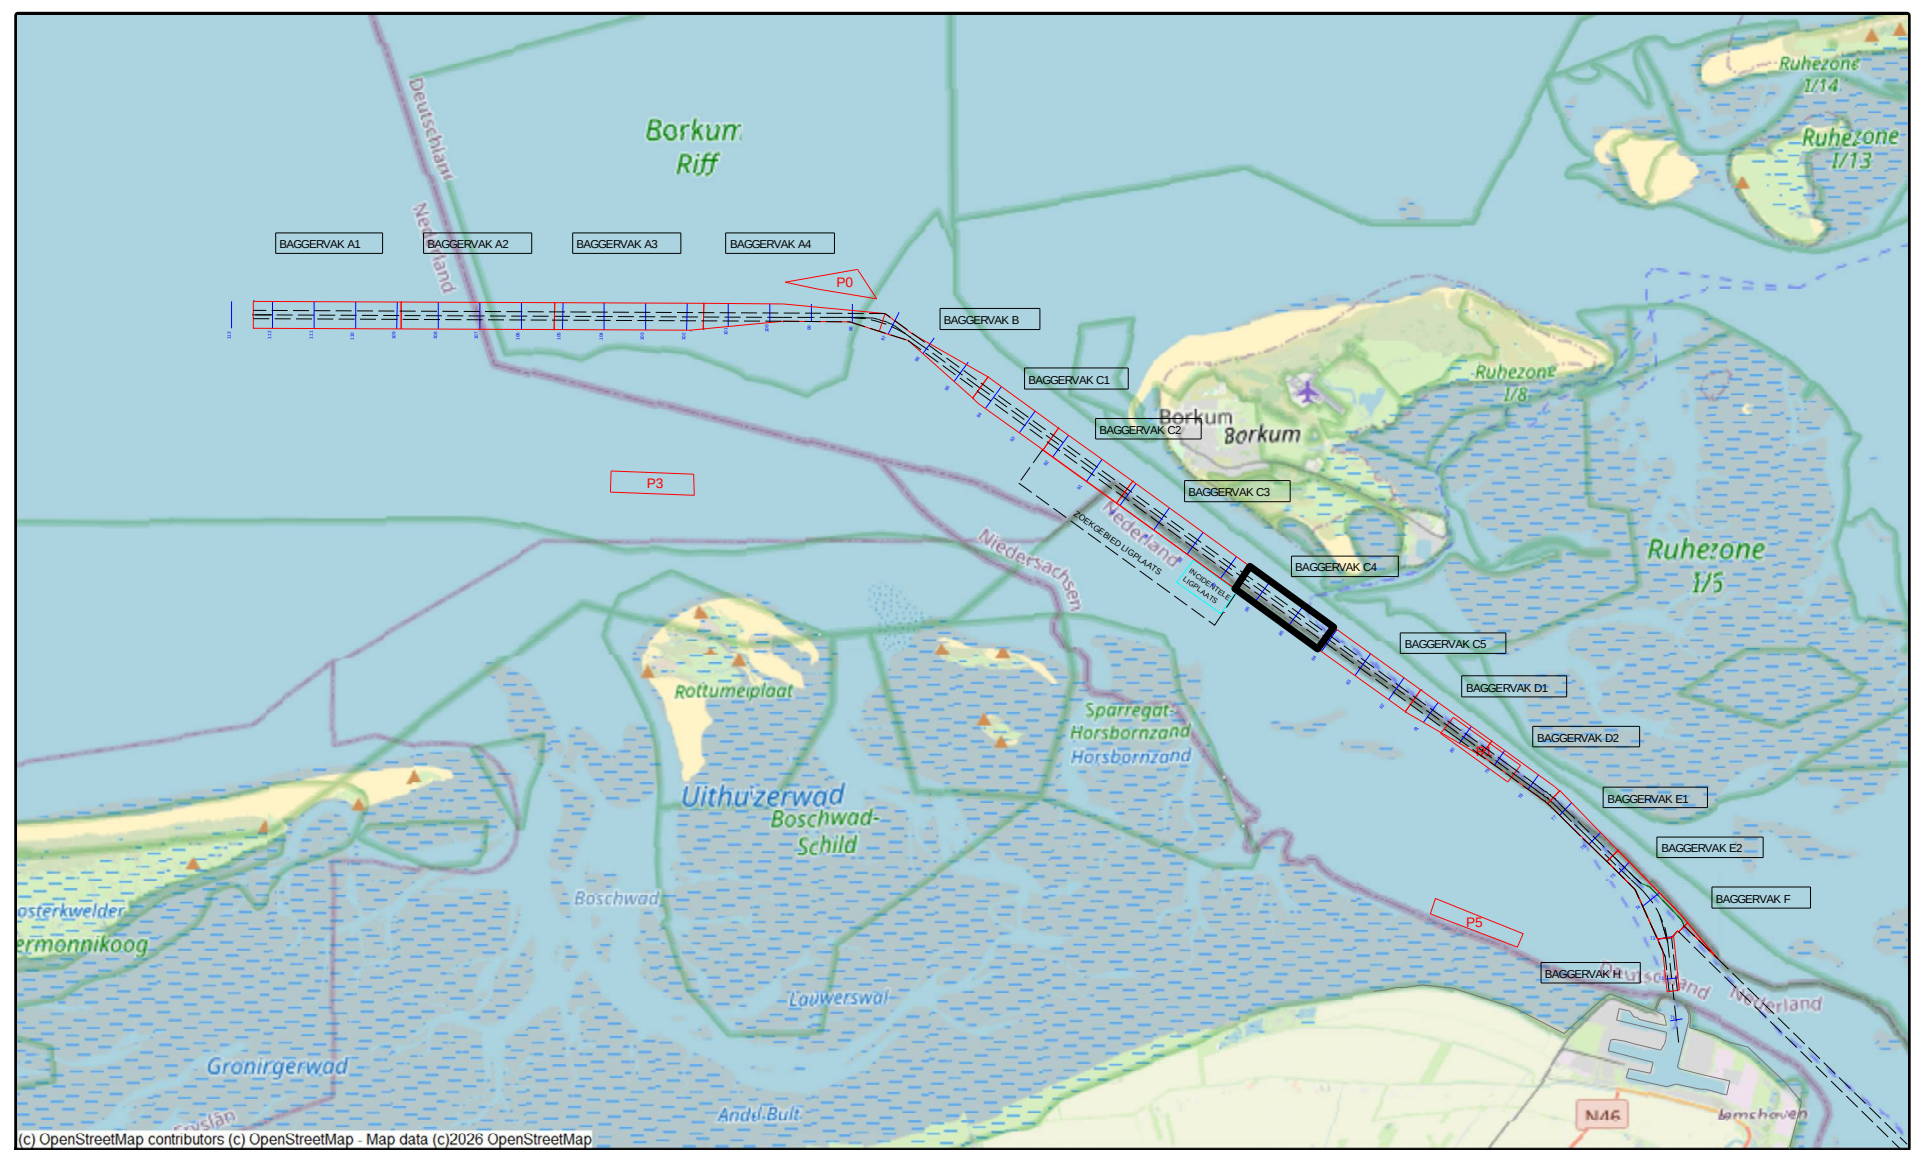

0.00	NGD
	Interventie waarde
-0.50	Max Onderhoudsdiepte
-1.00	
-2.00	

versie C versie B versie A wijziging	betreft	datum	initialen
---	---------	-------	-----------

VAN DEN HERIK - SLIEDRECHT

Peil- en meetdienst

Industrieweg 24 Postbus 191 3360 AD Sliedrecht tel.0164-412851 fax.0164-411937

Besteknaam

Onderhouds Baggeren Eemsgeul

Contractpeiling JANUARI na Baggerprogramma

Betreft onderdeel	Bestelnummer 31169408				
Eemsgeul vak C4: 14-01-2026 Verschikkaart t.o.v 3dmodel-NGD	<table border="1" style="width: 100%; border-collapse: collapse;"> <tr> <td style="width: 50%;"> Formaet 841 x 1500 </td> <td style="width: 50%;"> Schaal 1 : 2000 </td> </tr> <tr> <td> Getekend LSO </td> <td> Datum 16-1-2026 </td> </tr> </table>	Formaet 841 x 1500	Schaal 1 : 2000	Getekend LSO	Datum 16-1-2026
Formaet 841 x 1500	Schaal 1 : 2000				
Getekend LSO	Datum 16-1-2026				
Opdrachtgever Rijkswaterstaat PPO	Tekeningnr. 260115_101_01_C4_DIF_M				