

|                               |               |                            |                                 |
|-------------------------------|---------------|----------------------------|---------------------------------|
| <b>Geodetische informatie</b> |               | <b>Algemene informatie</b> |                                 |
| Projectie                     | : RDNAPTRANS  | Positie                    | : Applanix Wavemaster (Trimble) |
| Geodetische Datum             | : ETRS'89     | Diepte                     | : Reson T20 Dual Head           |
| Ellipsoïde                    | : Bessel 1841 | Meeftrequentie             | : 240 kHz                       |
| Verticale Datum               | : NAP         | Koers                      | : Applanix Wavemaster           |
| Referentiestation             | : VRS NOW     | Scheefstand                | : Applanix Wavemaster           |
| Positionering                 | : GPS RTK     | Opnamevaartuig             | : SV Etna                       |
|                               |               | Inwinsoftware              | : PDS2000 Versie 4.4.3.0        |
|                               |               | Verwerkingsoftware         | : Autoclean 2025.2              |
|                               |               | Presentatiesoftware        | : PDS2000 Versie 4.4.18.4       |

### Legenda

ACTUEEL\_Baggervakken\_Verspreidingslocaties

Contourlijnen

Contourlijn 5.0m

Datum boeienbestand:18-07-2025

### Kleuren legenda

12.00

10.00

5.50

5.00

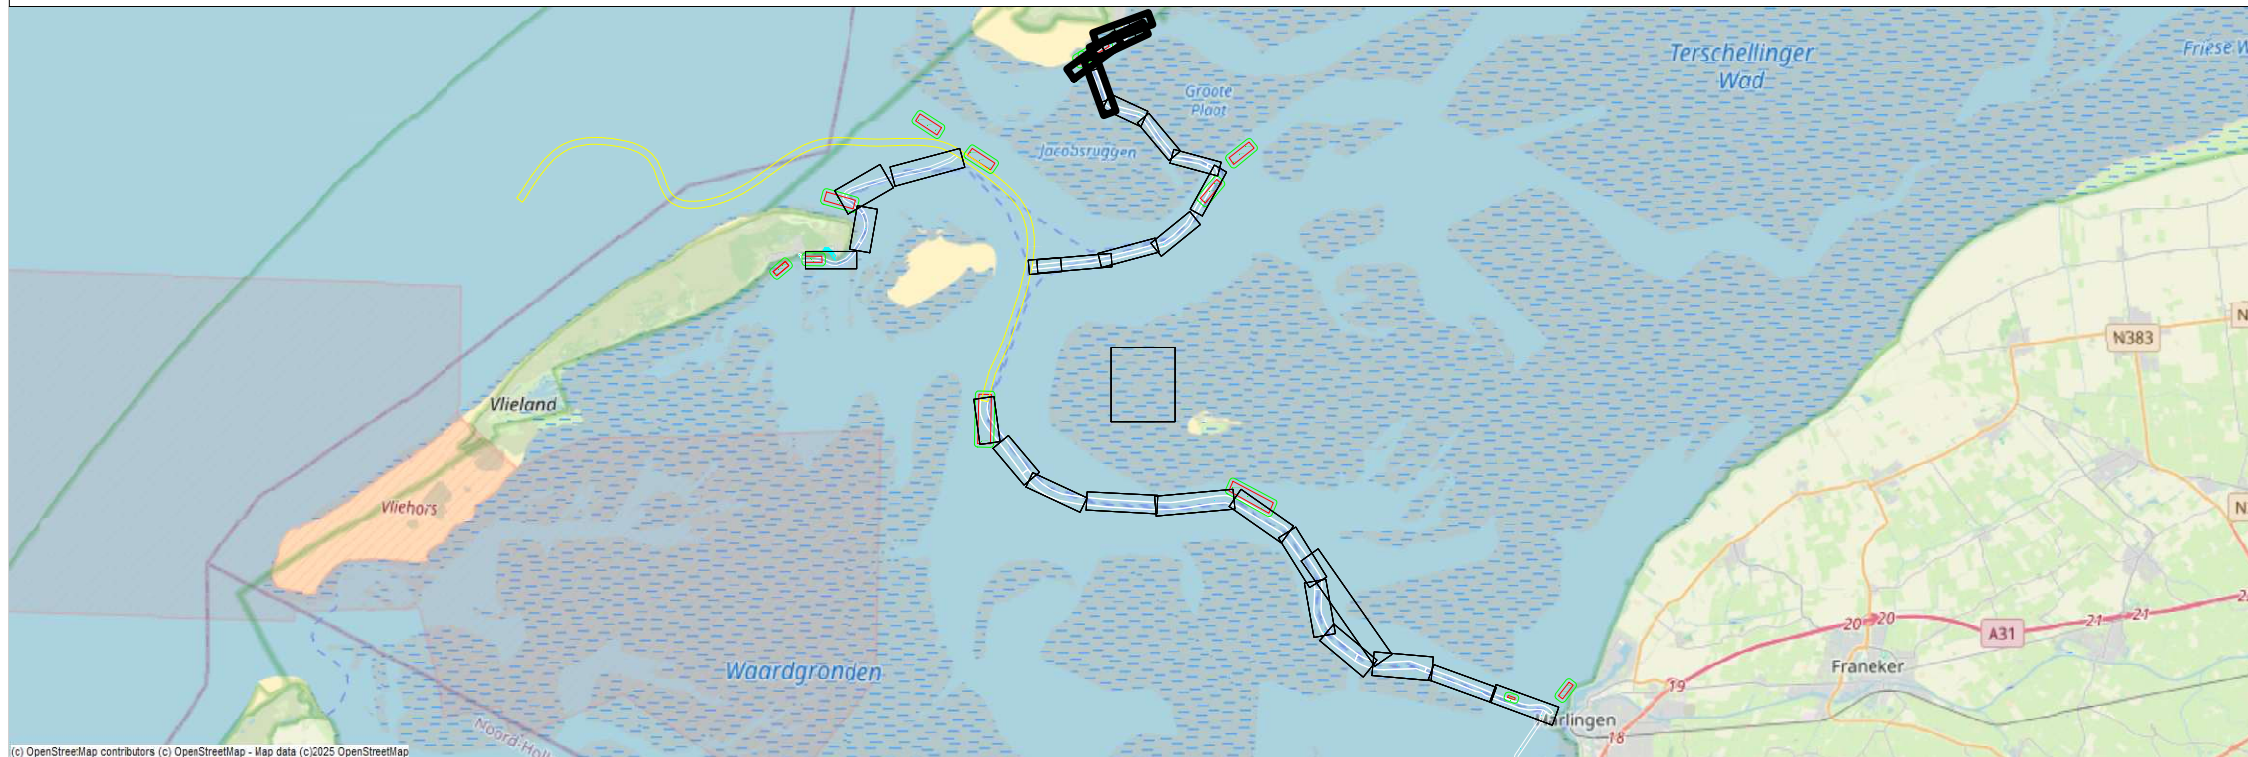
4.00

2.00

Zichtbare raster en dieptelijnen gebaseerd op 1x1m raster (gemiddeld).

Overzicht

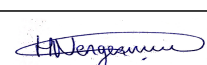
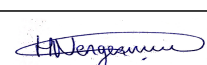
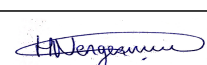
Schaal: 1:220000



## Waddenzee - Zeegat van het Vlie

Terschelling - Harlingen t.o.v. NAP

24 juli 2025

|   |   |          |        |         |    |    |  |                                                                                       |                                                                                       |  |
|---|---|----------|--------|---------|----|----|--|---------------------------------------------------------------------------------------|---------------------------------------------------------------------------------------|--|
| <div>Opdrachtgever:</div> <div><div>Rijkswaterstaat<br/>Ministerie van Infrastructuur en Waterstaat</div></div> | <div>PRS projectcode</div> <div>25WDZ3020mi7_277</div> <div>Kaartnummer</div> <div>25WDZ3020mi7_277_01</div> <div>Kaartserie</div> <div>blad 1 van 6</div> <div>Normering data</div> <div>NL Norm A Hydrografie</div> <div>Formaat</div> <div>A0</div> <div>Bestandsnaam</div> <div>277_20250724_Zeegat van het Vlie_MB_1xL.dtm</div>                                                                               |          |        |         |    |    |  |                                                                                       |                                                                                       |  |
| <div>Opdrachtnemer:</div> <div><div>Van der Kamp BV</div></div>                                                 | <div>Schaal: 1:2000</div> <div><div><div></div><div>0m25m50m75m100m</div></div><table><tr><td>Getekend</td><td>Gezien</td><td>Akkoord</td></tr><tr><td>HN</td><td>WR</td><td></td></tr><tr><td></td><td></td><td></td></tr></table></div> | Getekend | Gezien | Akkoord | HN | WR |  |  |  |  |
| Getekend   | Gezien   | Akkoord  |        |         |    |    |  |                                                                                       |                                                                                       |  |
| HN   | WR   |          |        |         |    |    |  |                                                                                       |                                                                                       |  |
|   |   |          |        |         |    |    |  |                                                                                       |                                                                                       |  |