

1 2 3 4 5 6 7 8 9 10 11 12

A


B

C

D

E

F

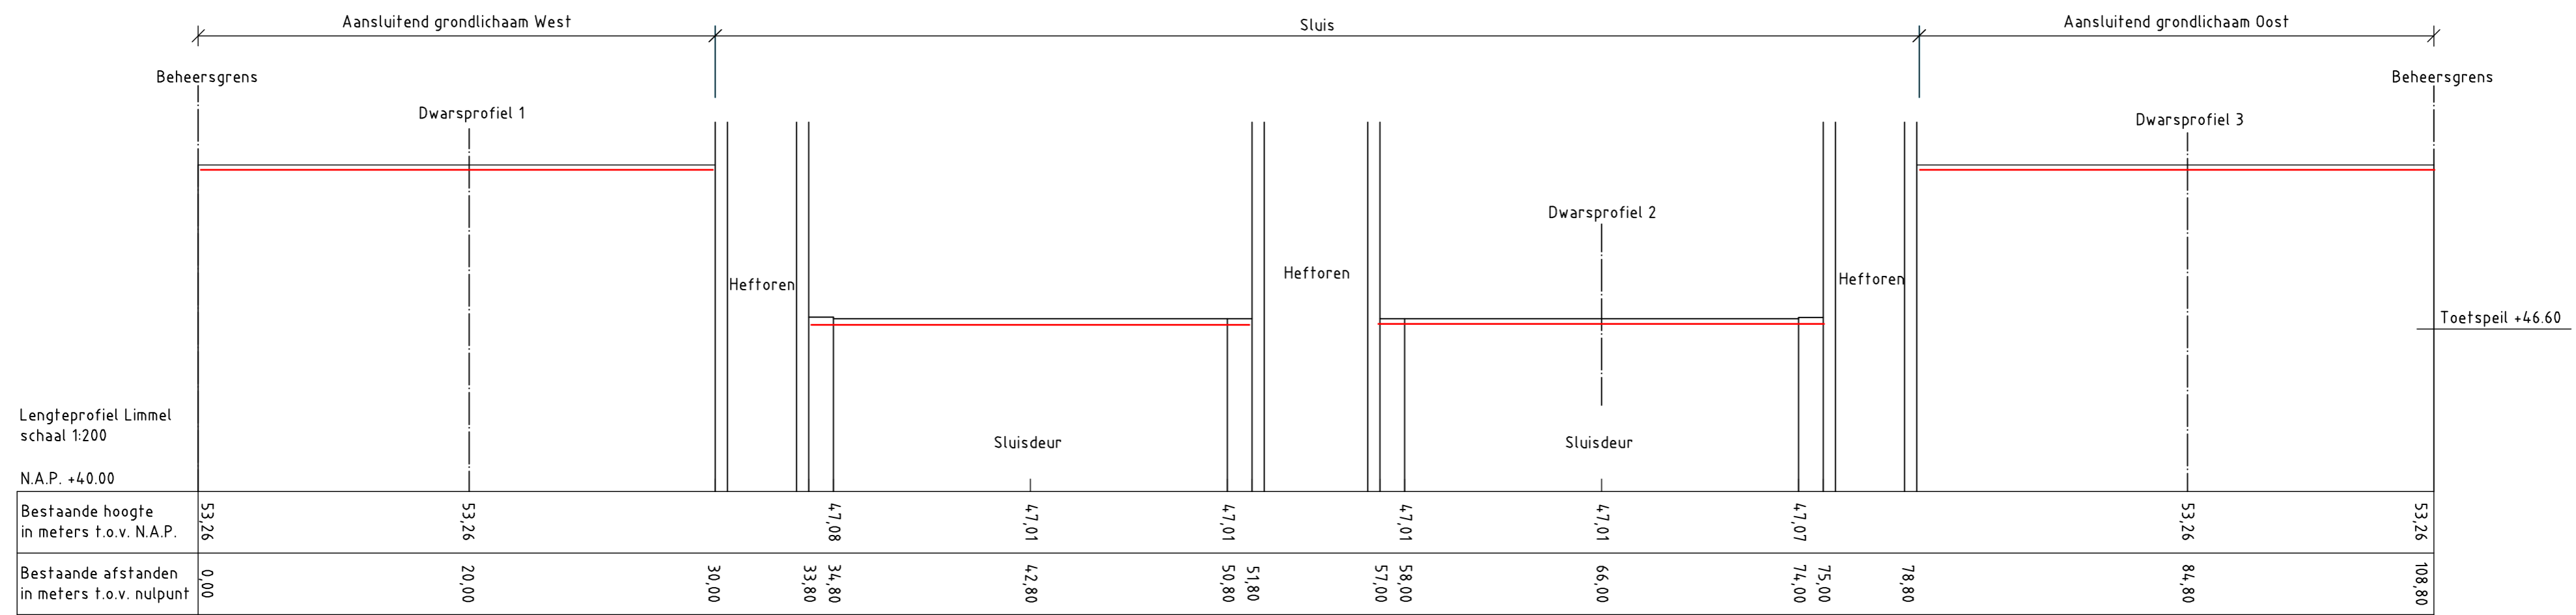

Lengteprofiel Limmel  
 schaal 1:200  
 N.A.P. +40.00

### LEGENDA

- Gemeten profiel
- Legger profiel

Opmerking:  
 Leggerhoogte n.f.b., deze toevoegen als toets op hoogte van Primaire Waterkering Toets is voltooid.  
 Dwarsprofiel gebaseerd op;  
 - meetgegevens behorende bij rapport  
 "Primaire Waterkering Toets Sluiscomplex Limmel, d.d.27 oktober 2008"  
 - tekening LBAN 1933-3178

LBAN 2009-54049

Projectnummer	IN190163		
Identificatiecode	limmel-lp1		
Versie	Datum	1.0	28-05-2009
Documentstatus	Vrijgegeven		
Formaat	Schaal	A4x3	1:200
Besteknummer			
Tekenaar	R.F. Timmermans		
Projectleider	K. de Bruijn		

Sluiscomplex Limmel  
 Lengteprofiel 1

Afdeling IN-CS-TW  
 LP1