




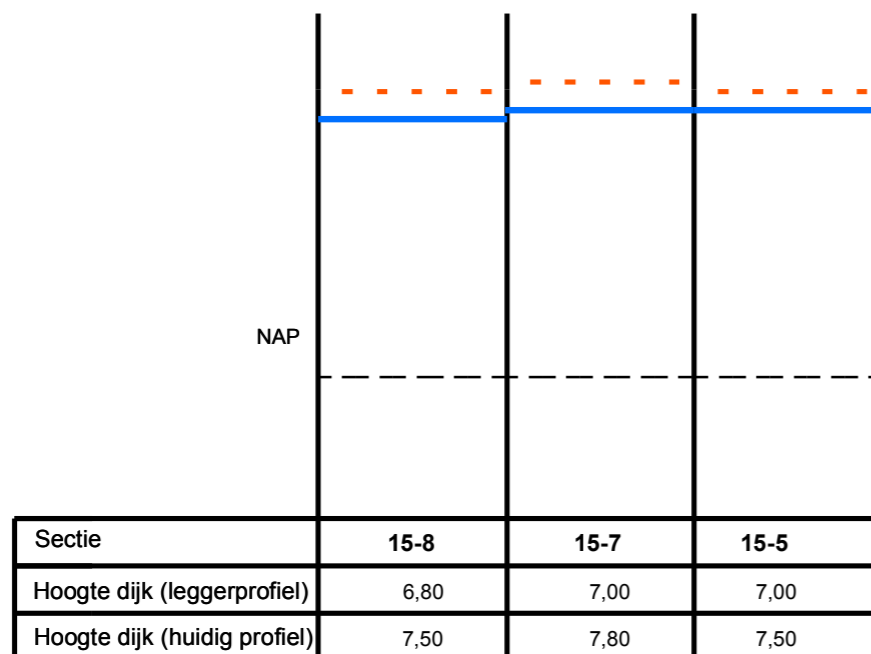
Lengteprofiel

Voorhavendijk Koninginnen-
sluis


Legenda

-  Leggerprofiel
-  Huidig profiel
-  Referentielijn NAP

Voorhavendijk oostzijde



Voorhavendijk westzijde

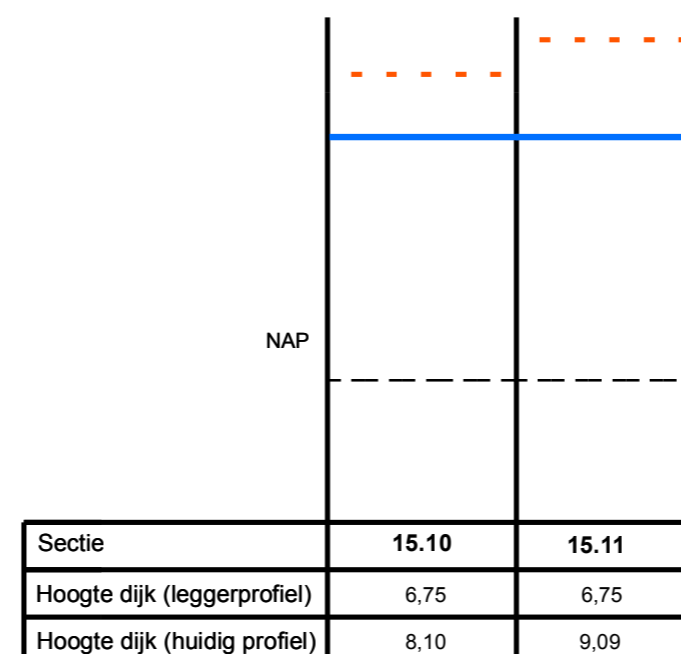

Auteur: I. Verveer
Datum: 22-12-2008
Profielnr. 2
Versienr.: 1.1
Schaal: 1:200

0 2 4 6 8 10
Meters