



PROF: 01


schaal 1: 200 / 10000

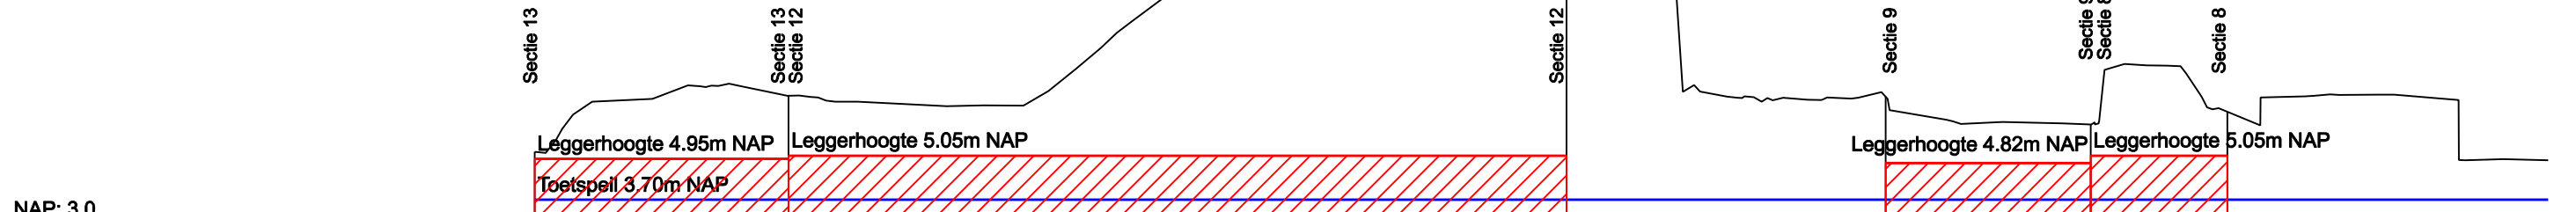

Bestaande hoogte in meters t.o.v. NAP	5,17	5,54	6,31	6,71	6,80	7,19	7,20	7,26	7,00	6,90	6,84	6,71	6,71	6,64	6,57	6,60	6,59	7,04	7,72	8,37	9,18	10,02	10,90	10,98	11,98	12,55	13,61	14,67	15,67	16,65	17,74	18,53	19,31	20,12	19,94	15,36	11,17	7,22	6,86	6,82	6,85	6,82	6,83	6,76	6,84	6,83	6,80	6,45	6,16	6,03	6,04	6,08	6,04	7,69	7,83	7,80	7,27	6,54	6,51	5,98	6,84	6,87	6,93	6,93	6,92	6,91	6,76	4,91	4,95
Bestaande afstanden in meters t.o.v. nulpunt	0,00	32,83	59,12	88,33	181,02	253,53	271,29	298,51	360,85	406,50	435,17	461,71	496,40	565,06	632,88	689,51	750,91	789,13	831,69	869,92	917,56	973,59	1031,07	1094,05	1135,26	1204,98	1268,70	1332,29	1393,05	1461,27	1523,49	1595,49	1670,95	1712,07	1727,69	1749,59	1780,86	1831,55	1854,34	1872,67	1893,45	1917,70	1976,08	1985,08	2032,56	2078,08	2087,06	2167,86	2190,67	2346,58	2396,06	2401,95	2411,03	2476,28	2528,18	2547,13	2568,48	2586,39	2650,55	2650,82	2719,66	2757,52	2771,40	2831,25	2855,95	2928,52	2955,16	2965,61	3023,92

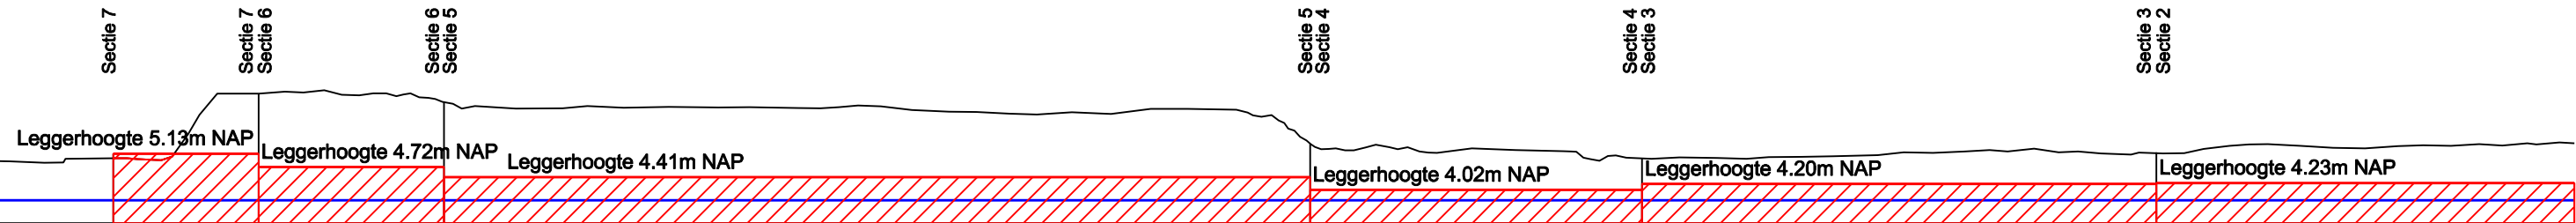

Bestaande hoogte in meters t.o.v. NAP	4,89	4,85	4,97	4,99	4,93	5,74	6,97	7,03	7,07	6,92	6,98	6,94	6,86	6,81	6,66	6,59	6,51	6,52	6,59	6,53	6,56	6,55	6,55	6,53	6,52	6,55	6,61	6,58	6,47	6,42	6,41	6,33	6,35	6,51	6,39	6,26	6,15	5,90	5,65	5,42	5,27	5,29	5,23	5,40	5,26	5,19	5,15	5,29	5,24	5,20	5,28	5,17	5,20	5,13	5,19	5,16	5,14	5,15	5,28	5,37	5,42	5,37	5,31	5,29	5,36	5,38	5,37	5,42	5,41	5,47																				
Bestaande afstanden in meters t.o.v. nulpunt	3133,09	3185,93	3218,61	3313,29	3365,54	3407,08	3451,51	3555,54	3615,83	3669,49	3710,95	3737,60	3761,91	3786,57	3813,80	3847,50	3910,27	3982,15	4019,89	4075,98	4144,89	4221,37	4269,37	4343,83	4377,77	4406,31	4435,73	4470,77	4518,26	4575,61	4617,66	4710,76	4824,27	4942,02	5033,96	5055,31	5081,56	5096,61	5114,54	5131,01	5146,93	5169,52	5197,37	5231,16	5264,82	5297,89	5324,79	5378,49	5445,40	5518,65	5538,91	5560,29	5587,62	5615,71	5654,59	5697,44	5755,31	5800,34	5834,45	5884,50	5932,64	6002,13	6041,66	6086,95	6135,52	6173,68	6201,51	6241,95	6279,52	6309,70	6344,57	6390,73	6403,07	6440,08	6472,67	6502,73	6542,30	6572,15	6601,20	6651,07	6701,14	6750,50	6801,02	6839,37	6882,16	6925,61	6961,27	6999,65	7033,56	7049,00

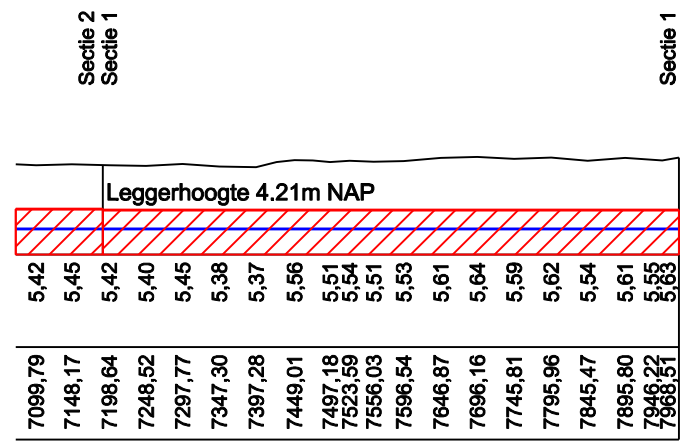

Bestaande hoogte in meters t.o.v. NAP	5,42	5,45	5,42	5,40	5,45	5,38	5,37	5,56	5,51	5,54	5,51	5,53	5,61	5,64	5,59	5,62	5,54	5,61	5,55	5,53
Bestaande afstanden in meters t.o.v. nulpunt	7099,79	7148,17	7198,64	7248,52	7297,77	7347,30	7397,28	7449,01	7497,18	7523,59	7556,03	7596,54	7646,87	7696,16	7745,81	7795,96	7845,47	7895,80	7946,22	7968,51

Kering : Philipsdam

Lengteprofiel: 01

Gemeten Profiel:

Legger Profiel:

Toetspeil:

datum: 12-01-2009
schaal: zie profiel