
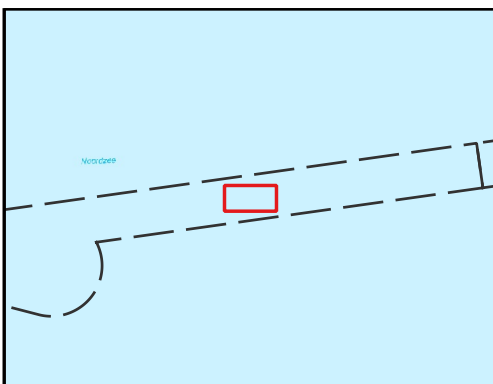


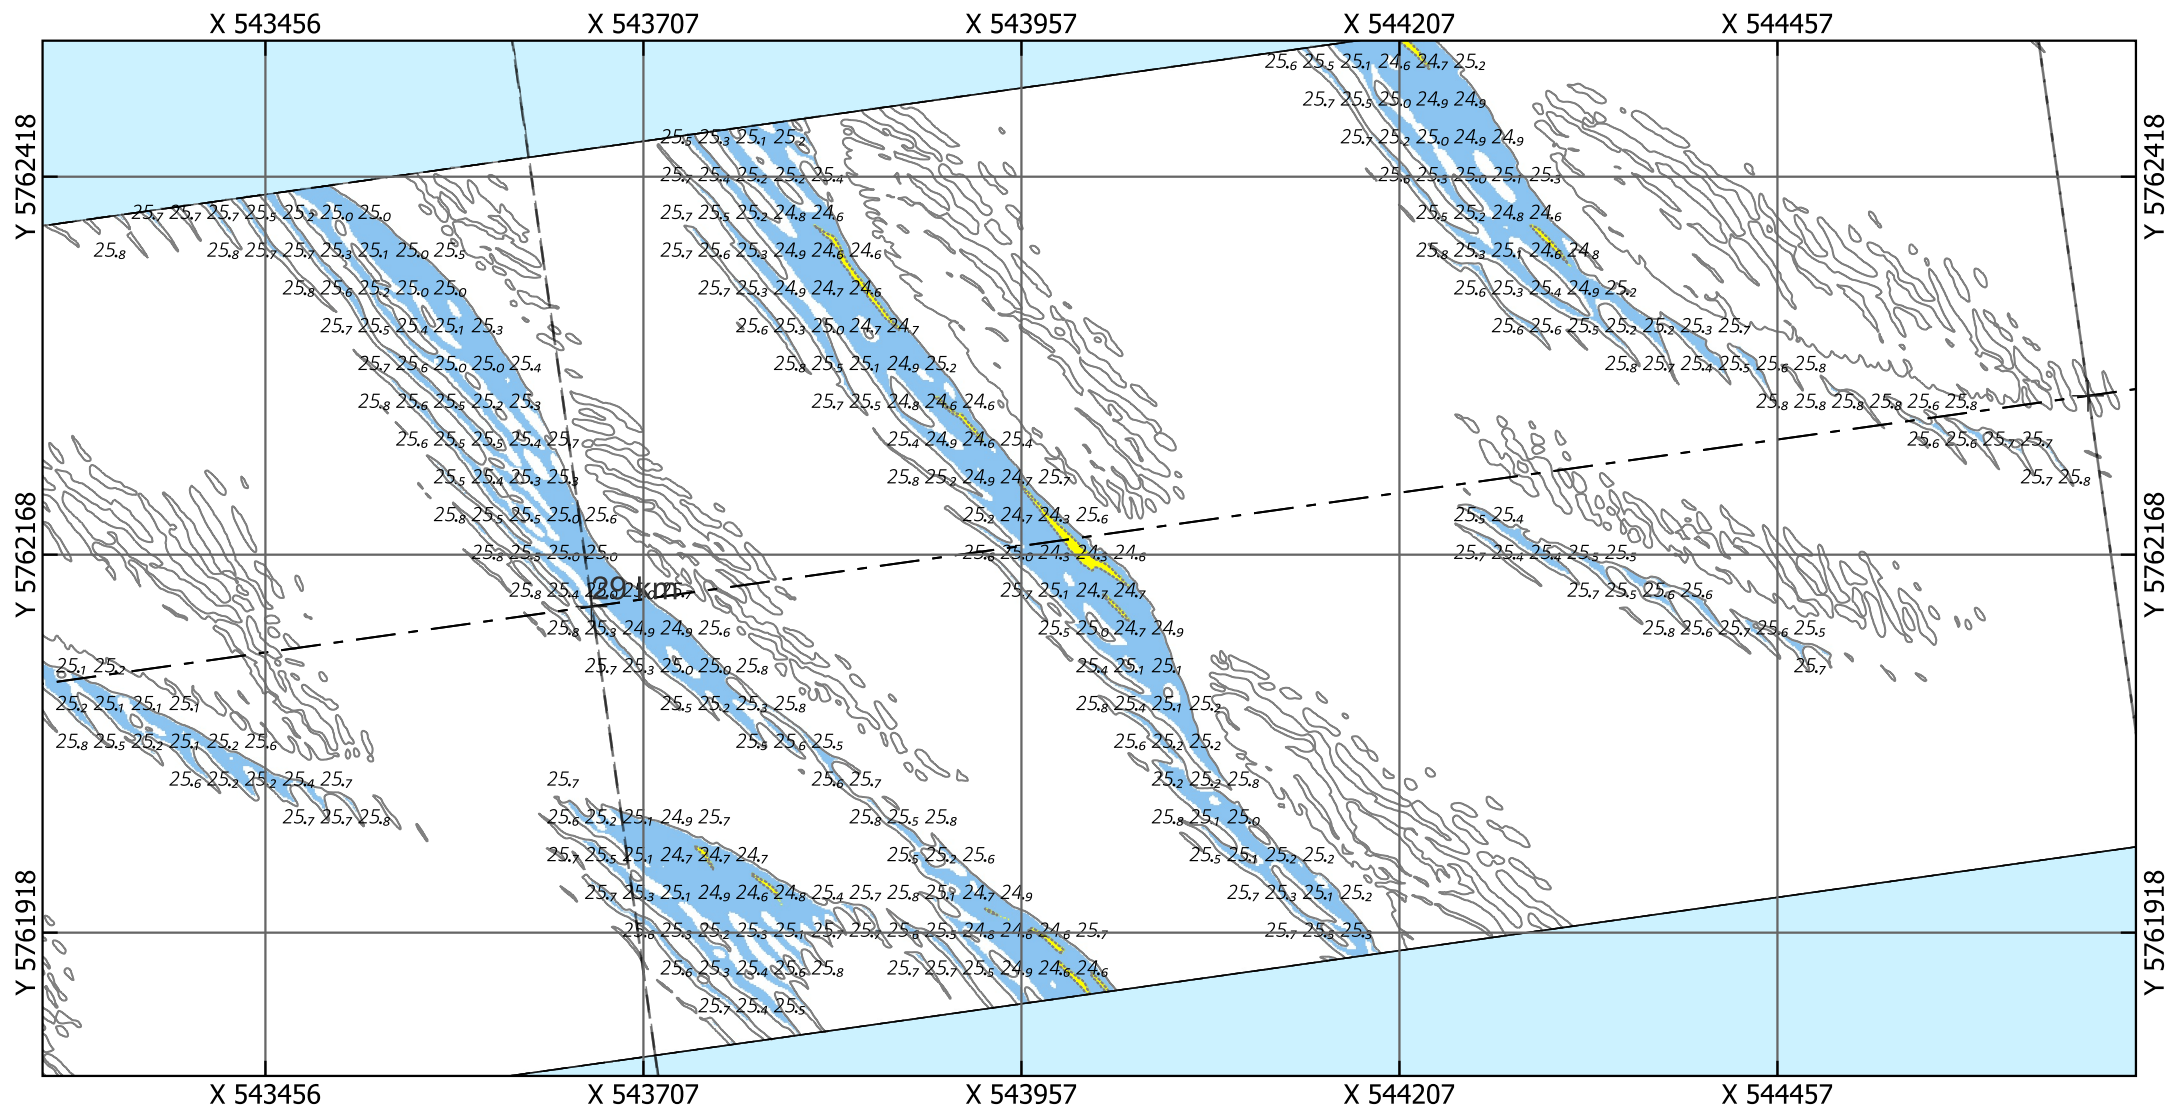

Eurogeul 22,5 - 45,5 km

Locatie 01_2026, situatie 2026

Droogste punt: X 543999.5, Y 5762167.5, 24.27m (ETRS89 ALAT) Schaal: 1:5000

Legenda

Gridcelgrootte is 1x1m gemiddeld

Dieptecijfer (m) is gebaseerd op de minimum diepte in een grid van 25x25m o.b.v. de gemiddelde gridcellen (1x1m)

Contouren

- 24.1 (NGD)
- 24.8 (Aanlegdiepte)
- Overige Contouren

Bodemligging (raster 1x1m)

- <NGD
- NGD - Aanlegdiepte
- Aanlegdiepte + 1m

KM-markering geul

- - - - - Aslijn geul
- - - - - Vakken geul

Kaartnummer: 26EGL2122ml1_1_4G_Detailribbelkaart_1van3_R00

PRS projectcode: 26EGL2122ml1_1

OPDRACHTGEVER:



RWS Zee en Delta



Dir. Netwerk Management
District Zuid
Team Beschikbaarheid
Netw. en Crisisman

OPDRACHTNEMER:



Deep BV Hydrografie & Geofysica
Johan van Hasseltweg 39D
1021 KN Amsterdam

www.deepbv.nl

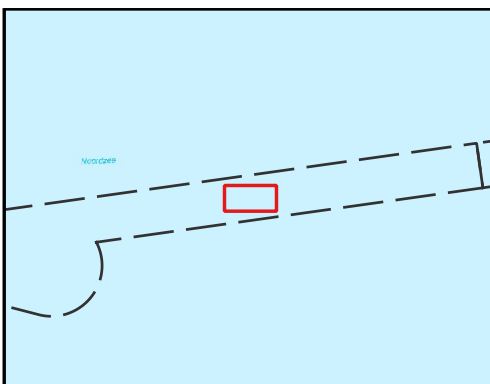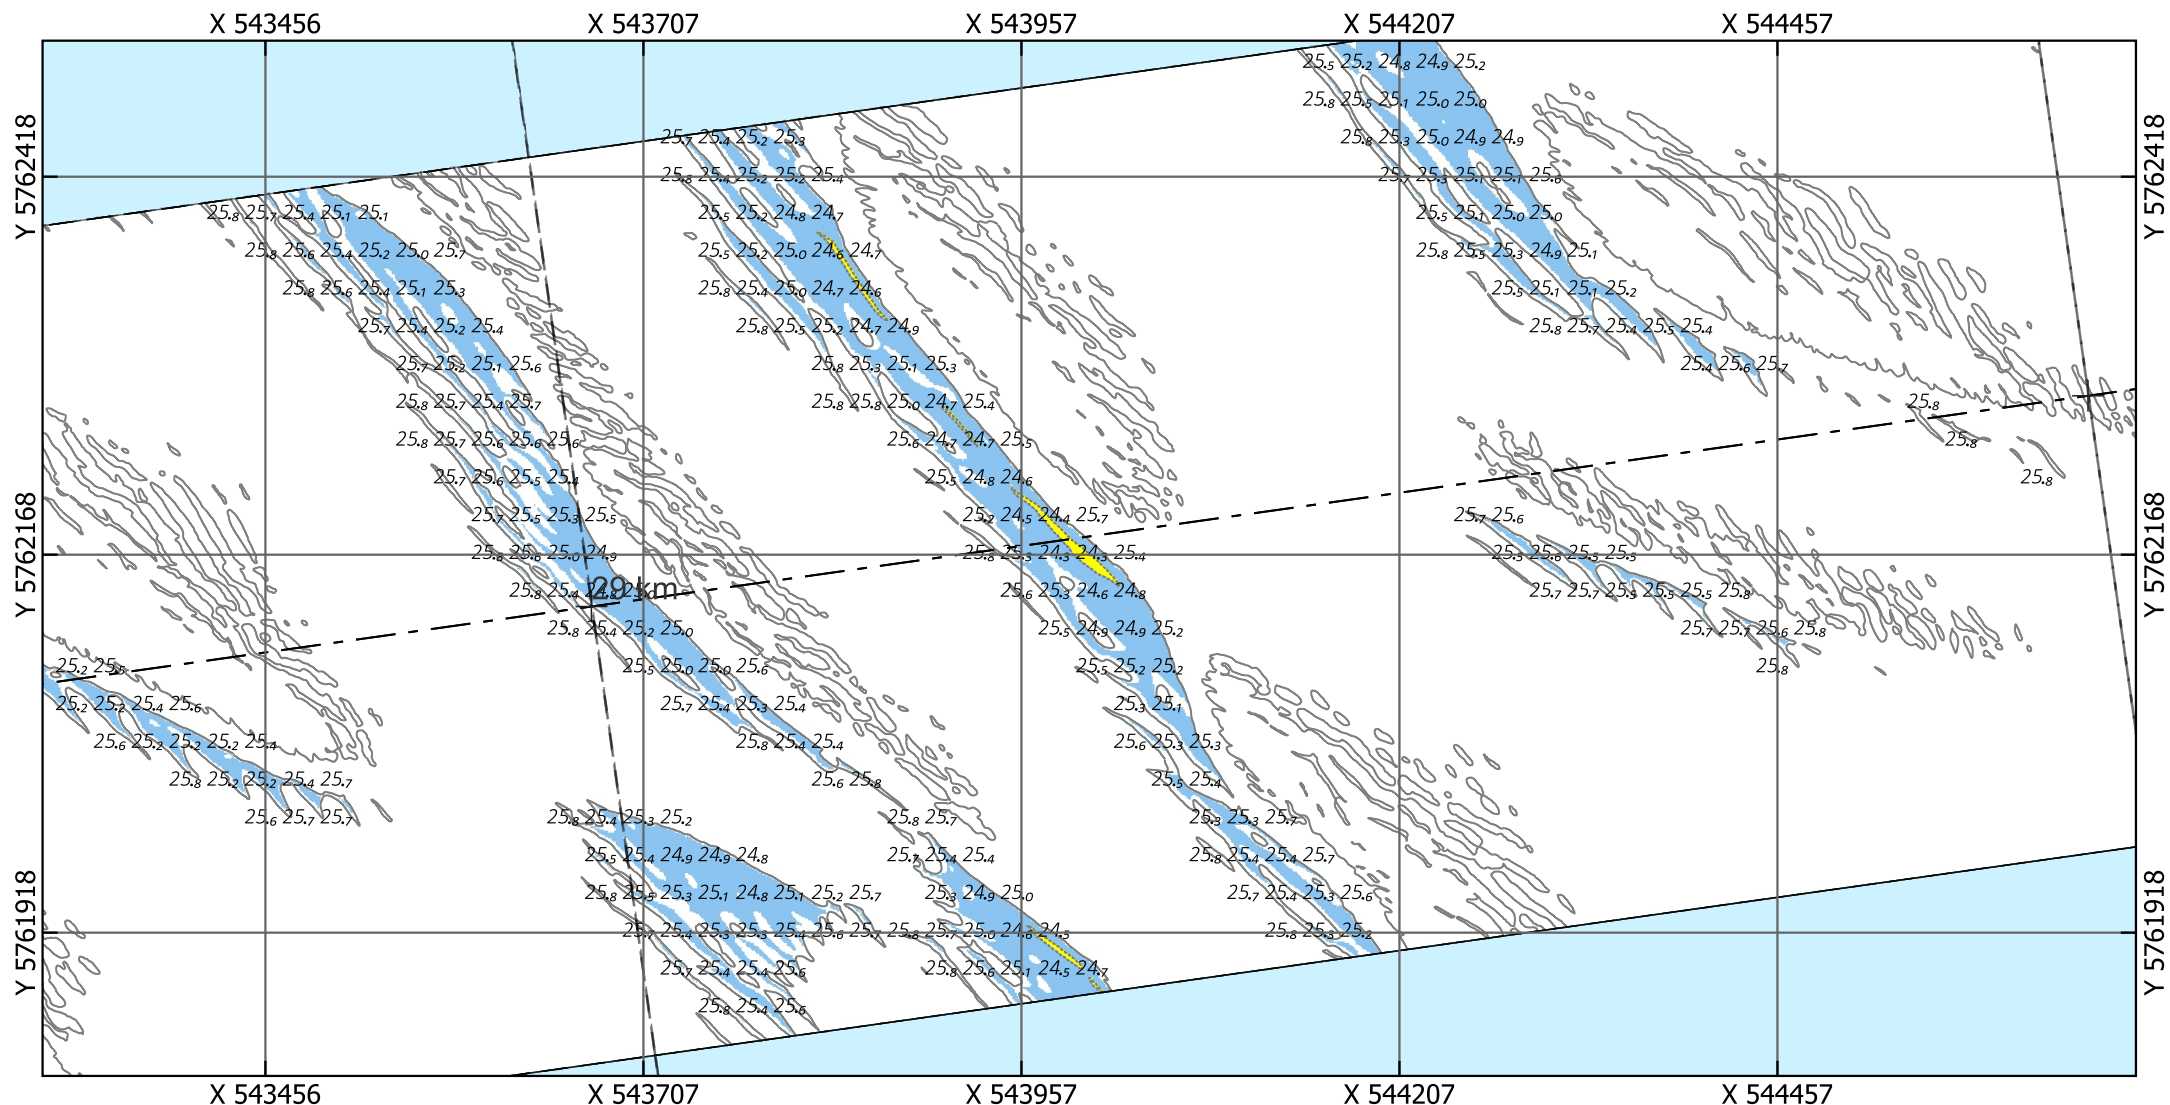

Eurogeul 22,5 - 45,5 km

Locatie 01_2026, situatie 2025

Droogste punt: X 543999.5, Y 5762167.5, 24.32m (ETRS89 ALAT) Schaal: 1:5000

Legenda

Gridcelgrootte is 1x1m gemiddeld

Dieptecijfer (m) is gebaseerd op de minimum diepte in een grid van 25x25m o.b.v. de gemiddelde gridcellen (1x1m)

Contouren

- 24.1 (NGD)
- 24.8 (Aanlegdiepte)
- Overige Contouren

Bodemligging (raster 1x1m)

- <NGD
- NGD - Aanlegdiepte
- Aanlegdiepte + 1m

KM-markering geul

- Aslijn geul
- Vakken geul

Kaartnummer: 26EGL2122ml1_1_4G_Detailribbelkaart_1van3_R00

PRS projectcode: 26EGL2122ml1_1

OPDRACHTGEVER:



RWS Zee en Delta



Dir. Netwerk Management
District Zuid
Team Beschikbaarheid
Netw. en Crisisman

OPDRACHTNEMER:



Deep BV Hydrografie & Geofysica
Johan van Hasseltweg 39D
1021 KN Amsterdam

www.deepbv.nl

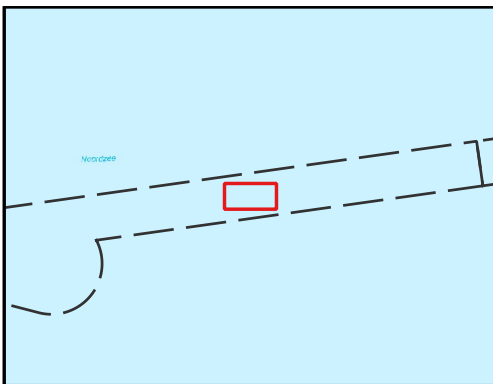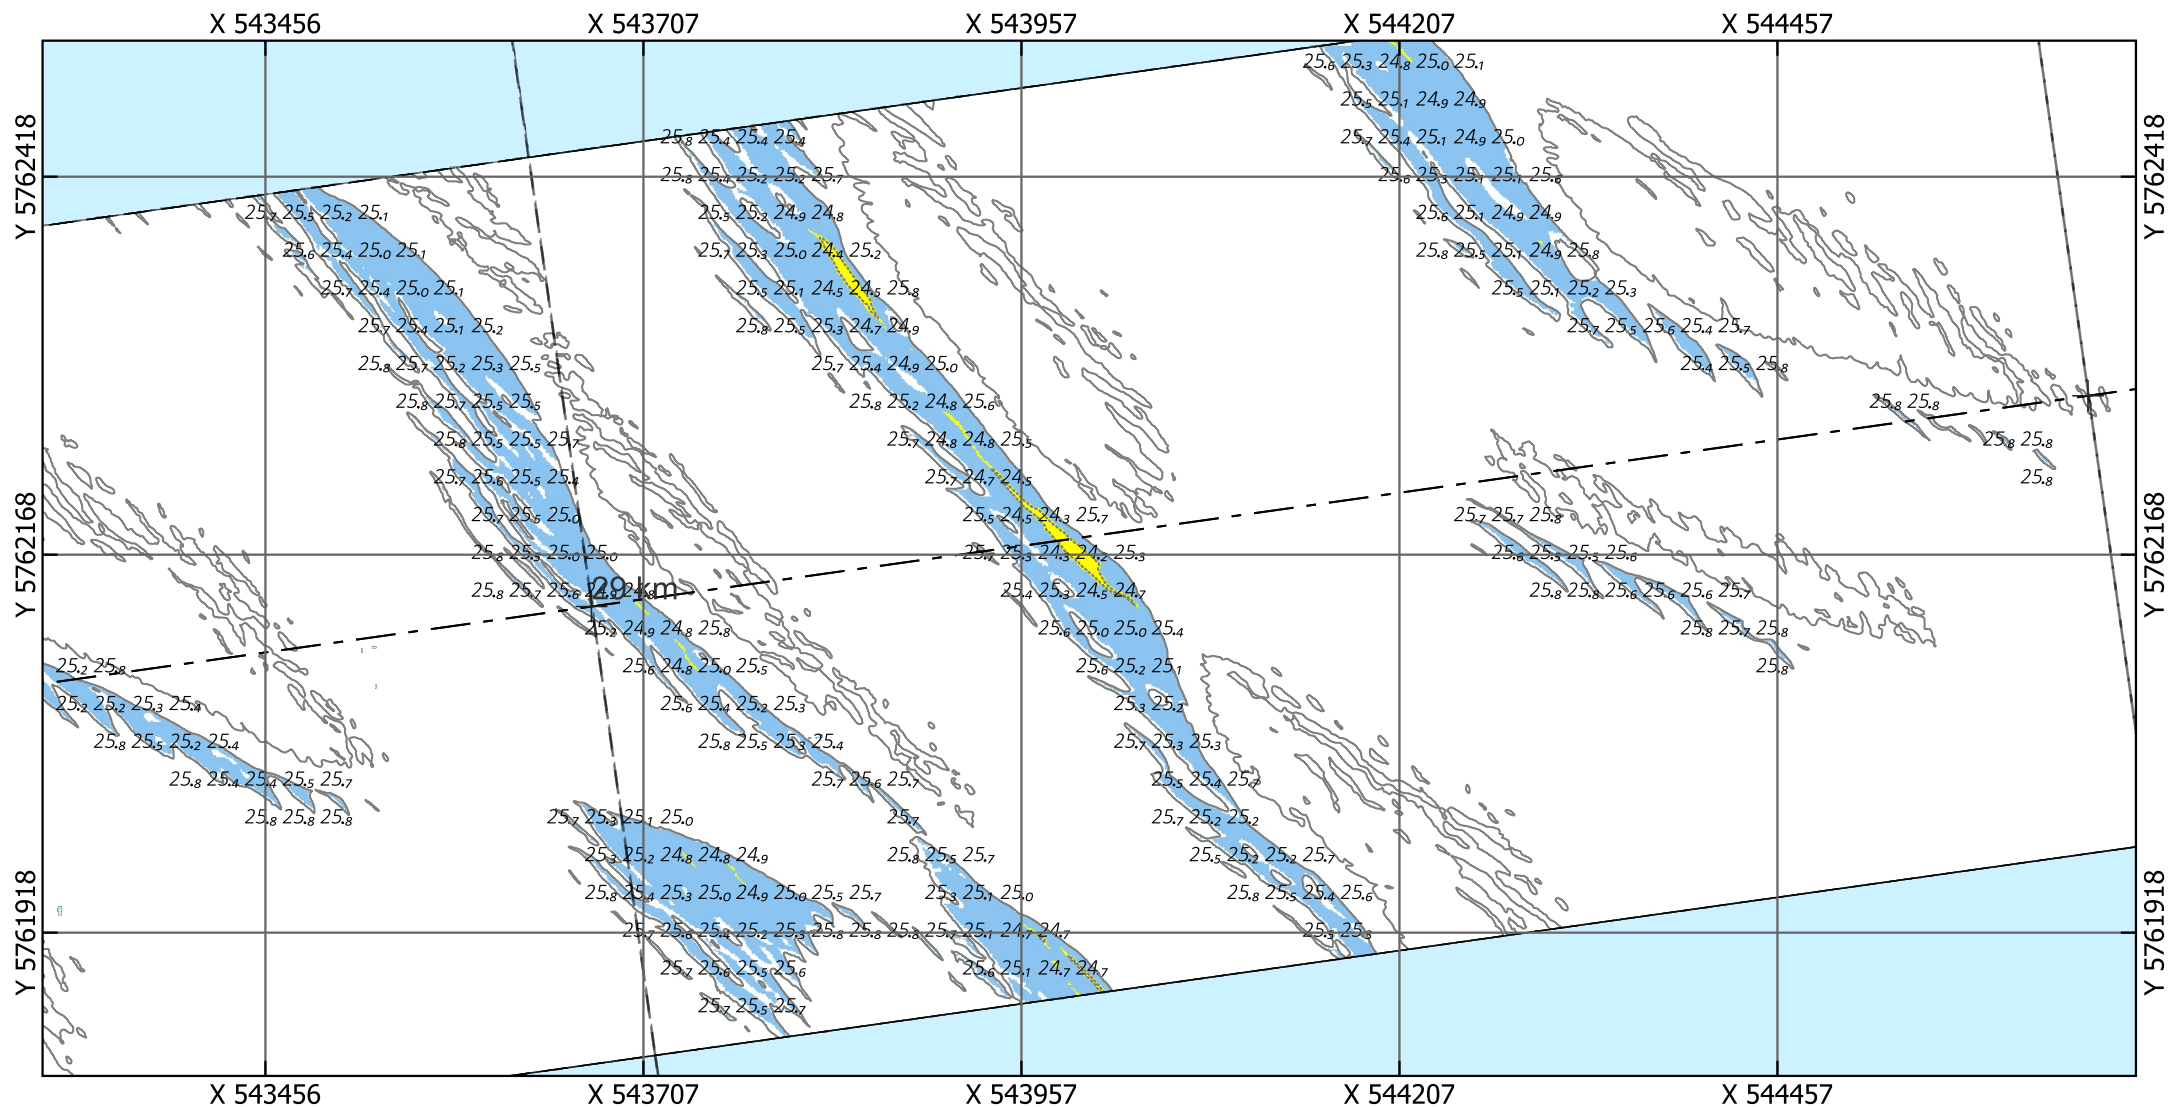

Eurogeul 22,5 - 45,5 km

Locatie 01_2026, situatie 2024

Droogste punt: X 543999.5, Y 5762167.5, 24.45m (ETRS89 ALAT) Schaal: 1:5000

Legenda

Gridcelgrootte is 1x1m gemiddeld

Dieptecijfer (m) is gebaseerd op de minimum diepte in een grid van 25x25m o.b.v. de gemiddelde gridcellen (1x1m)

Contouren

- 24.1 (NGD)
- 24.8 (Aanlegdiepte)
- Overige Contouren

Bodemligging (raster 1x1m)

- <NGD
- NGD - Aanlegdiepte
- Aanlegdiepte + 1m

KM-markering geul

- - - - - Aslijn geul
- - - - - Vakken geul

Kaartnummer: 26EGL2122ml1_1_4G_Detailribbelkaart_1van3_R00

PRS projectcode: 26EGL2122ml1_1

OPDRACHTGEVER:





RWS Zee en Delta
Dir. Netwerk Management
District Zuid
Team Beschikbaarheid
Netw. en Crisisman

OPDRACHTNEMER:



Deep BV Hydrografie & Geofysica
Johan van Hasseltweg 39D
1021 KN Amsterdam

www.deepbv.nl

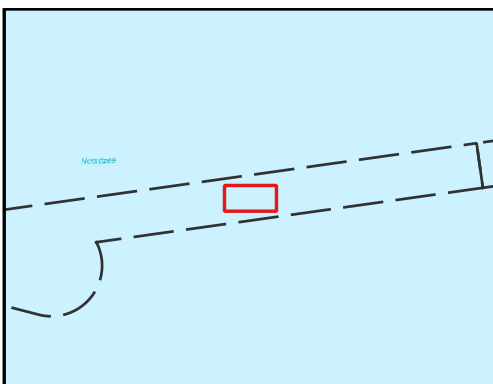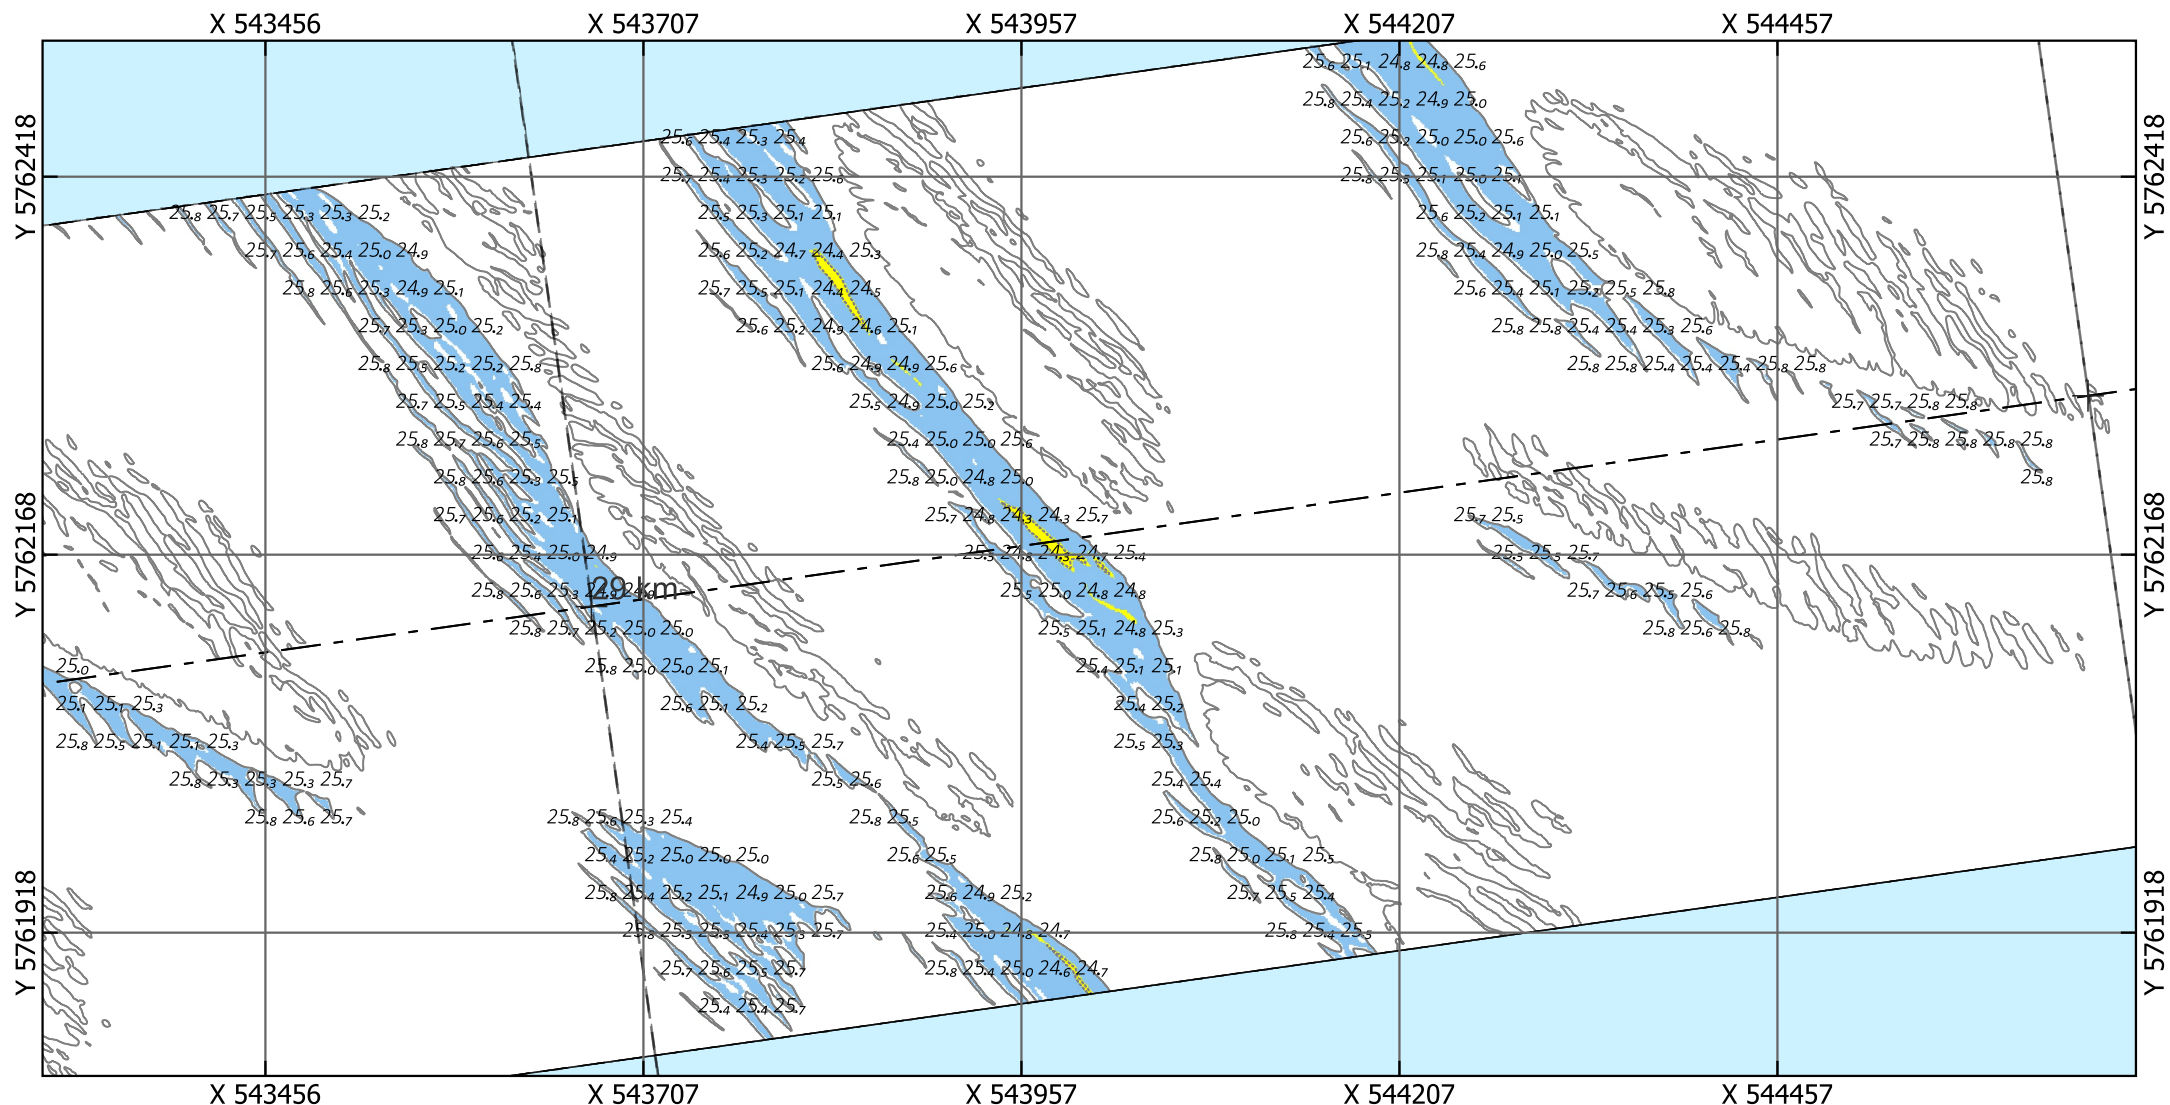

Eurogeul 22,5 - 45,5 km

Locatie 01_2026, situatie 2023

Droogste punt: X 543999.5, Y 5762167.5, 25.21m (ETRS89 ALAT) Schaal: 1:5000

Legenda

Gridcelgrootte is 1x1m gemiddeld

Dieptecijfer (m) is gebaseerd op de minimum diepte in een grid van 25x25m o.b.v. de gemiddelde gridcellen (1x1m)

Contouren

- 24.1 (NGD)
- 24.8 (Aanlegdiepte)
- Overige Contouren

Bodemligging (raster 1x1m)

- <NGD
- NGD - Aanlegdiepte
- Aanlegdiepte + 1m

KM-markering geul

- - - - - Aslijn geul
- - - - - Vakken geul

Kaartnummer: 26EGL2122ml1_1_4G_Detailribbelkaart_1van3_R00

PRS projectcode: 26EGL2122ml1_1

OPDRACHTGEVER:





RWS Zee en Delta
Dir. Netwerk Management
District Zuid
Team Beschikbaarheid
Netw. en Crisisman

OPDRACHTNEMER:



Deep BV Hydrografie & Geofysica
Johan van Hasseltweg 39D
1021 KN Amsterdam

www.deepbv.nl

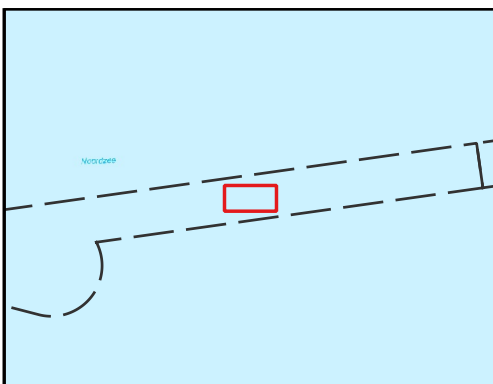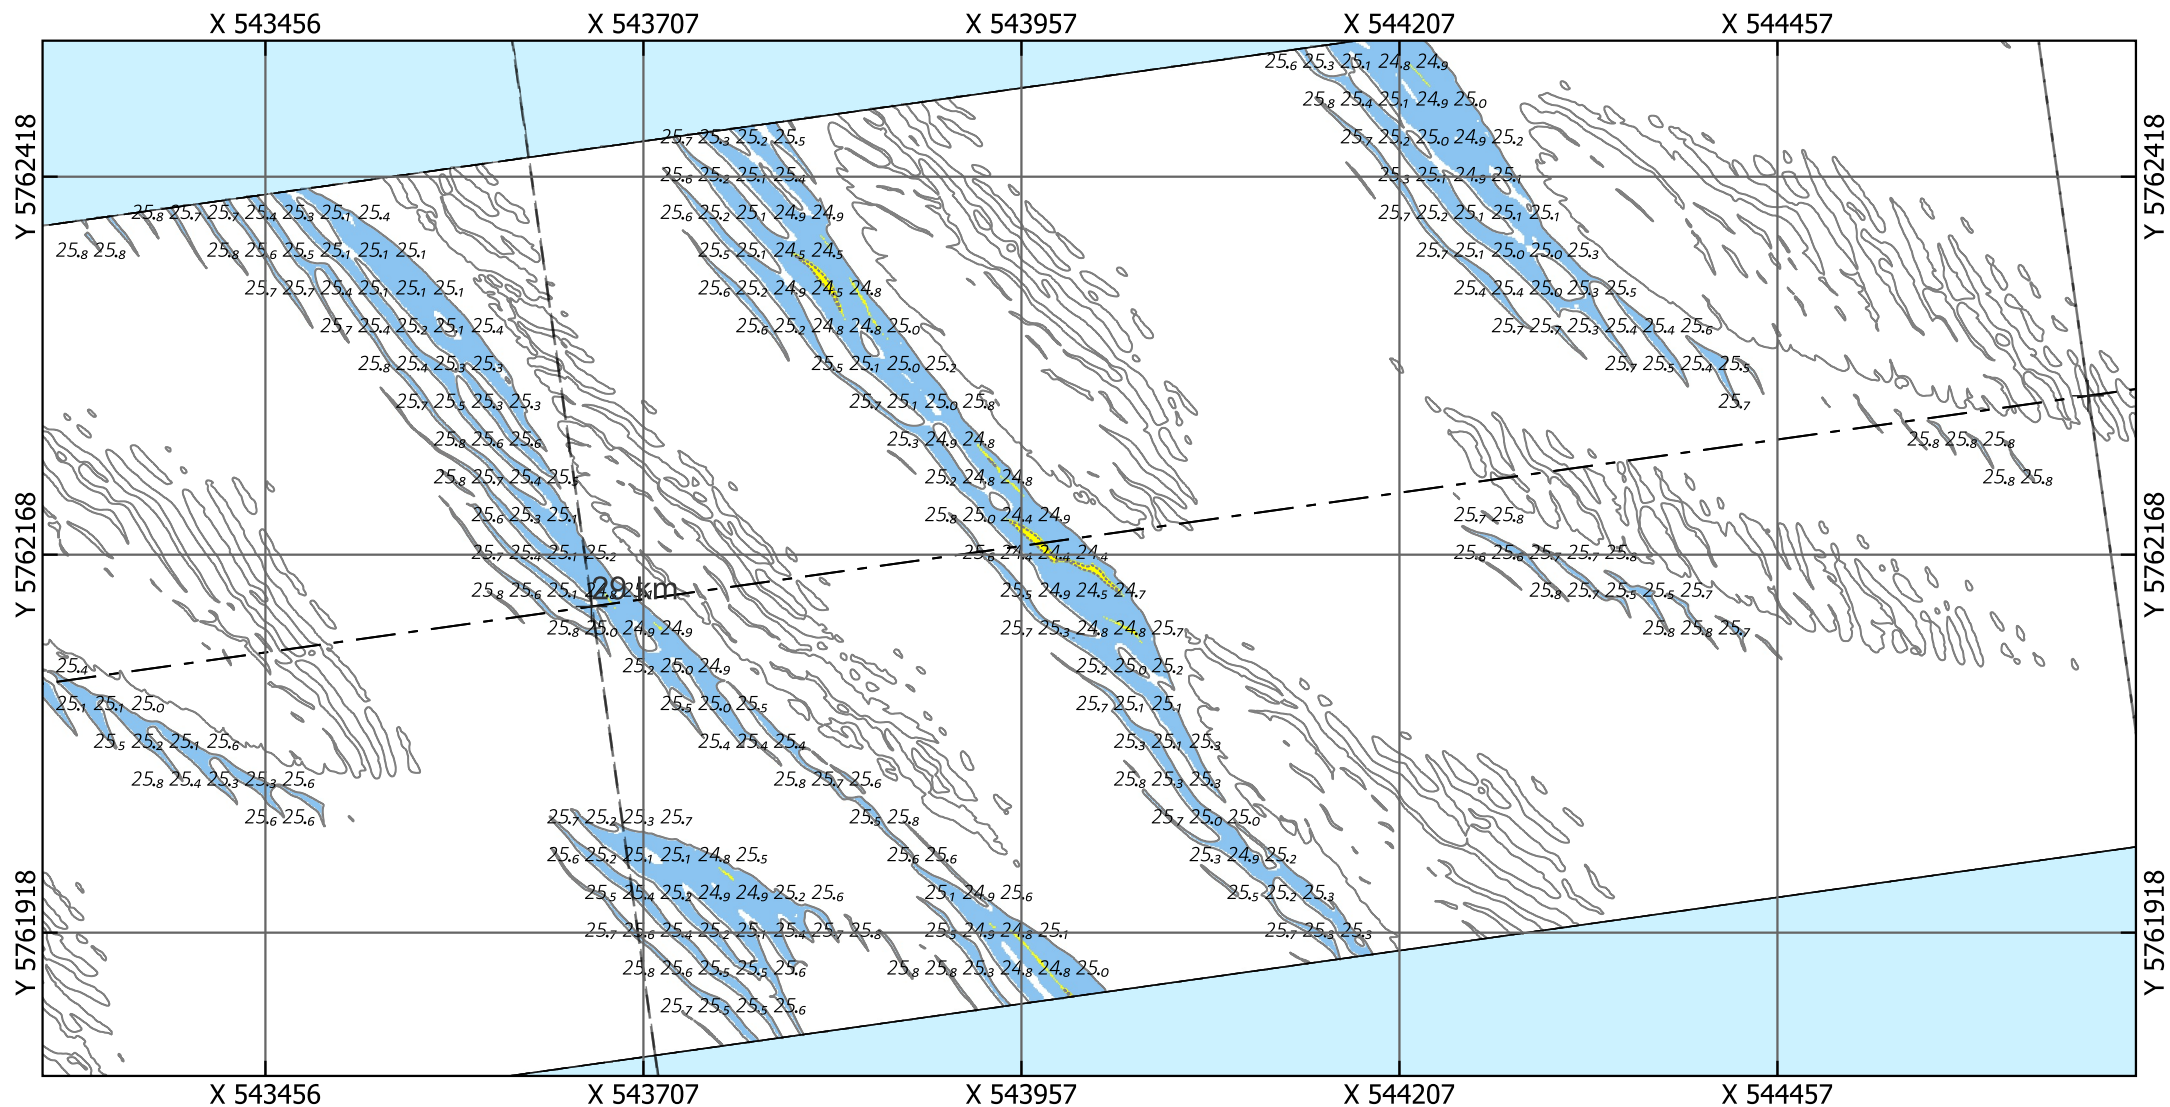

Eurogeul 22,5 - 45,5 km

Locatie 01_2026, situatie 2022

Droogste punt: X 543999.5, Y 5762167.5, 24.97m (ETRS89 ALAT) Schaal: 1:5000

Legenda

Gridcelgrootte is 1x1m gemiddeld

Dieptecijfer (m) is gebaseerd op de minimum diepte in een grid van 25x25m o.b.v. de gemiddelde gridcellen (1x1m)

Contouren

- 24.1 (NGD)
- 24.8 (Aanlegdiepte)
- Overige Contouren

Bodemligging (raster 1x1m)

- <NGD
- NGD - Aanlegdiepte
- Aanlegdiepte + 1m

KM-markering geul

- - - - - Aslijn geul
- - - - - Vakken geul

Kaartnummer: 26EGL2122ml1_1_4G_Detailribbelkaart_1van3_R00

PRS projectcode: 26EGL2122ml1_1

OPDRACHTGEVER:



RWS Zee en Delta



Dir. Netwerk Management
District Zuid
Team Beschikbaarheid
Netw. en Crisisman

OPDRACHTNEMER:



Deep BV Hydrografie & Geofysica
Johan van Hasseltweg 39D
1021 KN Amsterdam

www.deepbv.nl

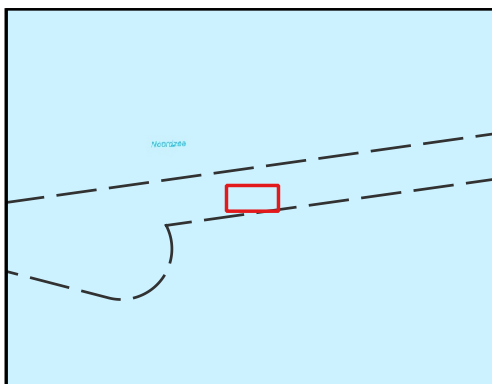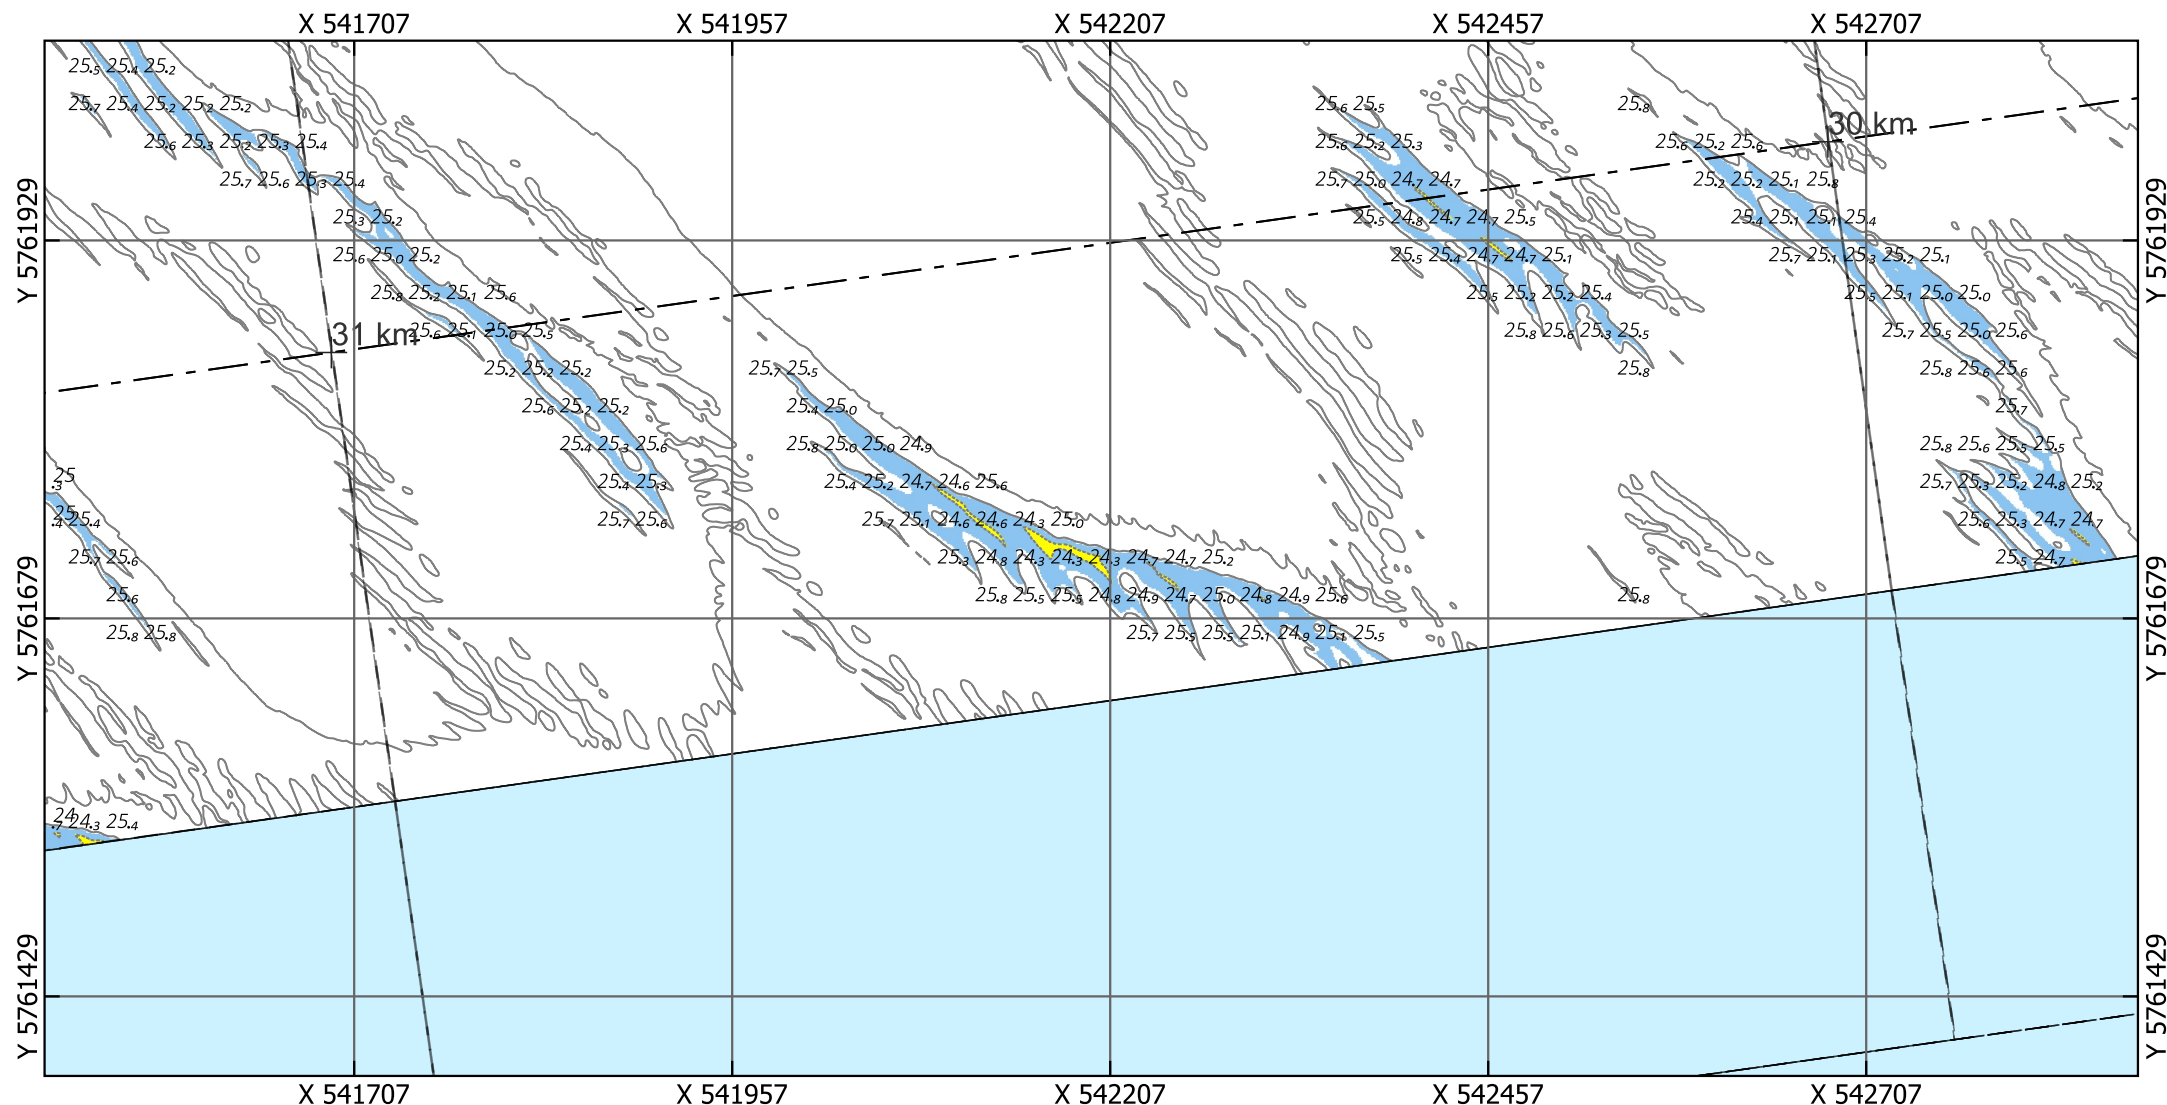

Eurogeul 22,5 - 45,5 km

Locatie 02_2026, situatie 2026

Droogste punt: X 542194.5, Y 5761718.5, 24.32m (ETRS89 ALAT) Schaal: 1:5000

Legenda

Gridcelgrootte is 1x1m gemiddeld

Dieptecijfer (m) is gebaseerd op de minimum diepte in een grid van 25x25m o.b.v. de gemiddelde gridcellen (1x1m)

Contouren

- 24.1 (NGD)
- 24.8 (Aanlegdiepte)
- Overige Contouren

Bodemligging (raster 1x1m)

- <NGD
- NGD - Aanlegdiepte
- Aanlegdiepte + 1m

+

- KM-markering geul
- Aslijn geul
- Vakken geul

Kaartnummer: 26EGL2122ml1_1_4G_Detailribbelkaart_1van3_R00

PRS projectcode: 26EGL2122ml1_1

OPDRACHTGEVER:





RWS Zee en Delta
Dir. Netwerk Management
District Zuid
Team Beschikbaarheid
Netw. en Crisisman

OPDRACHTNEMER:



Deep BV Hydrografie & Geofysica
Johan van Hasseltweg 39D
1021 KN Amsterdam

www.deepbv.nl

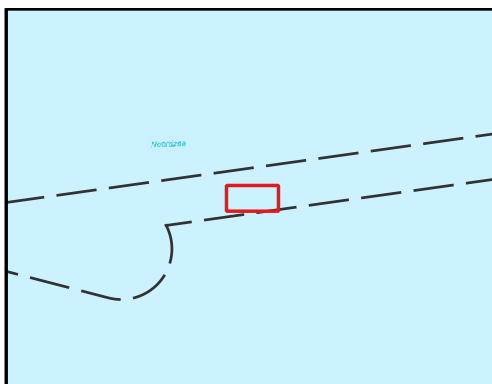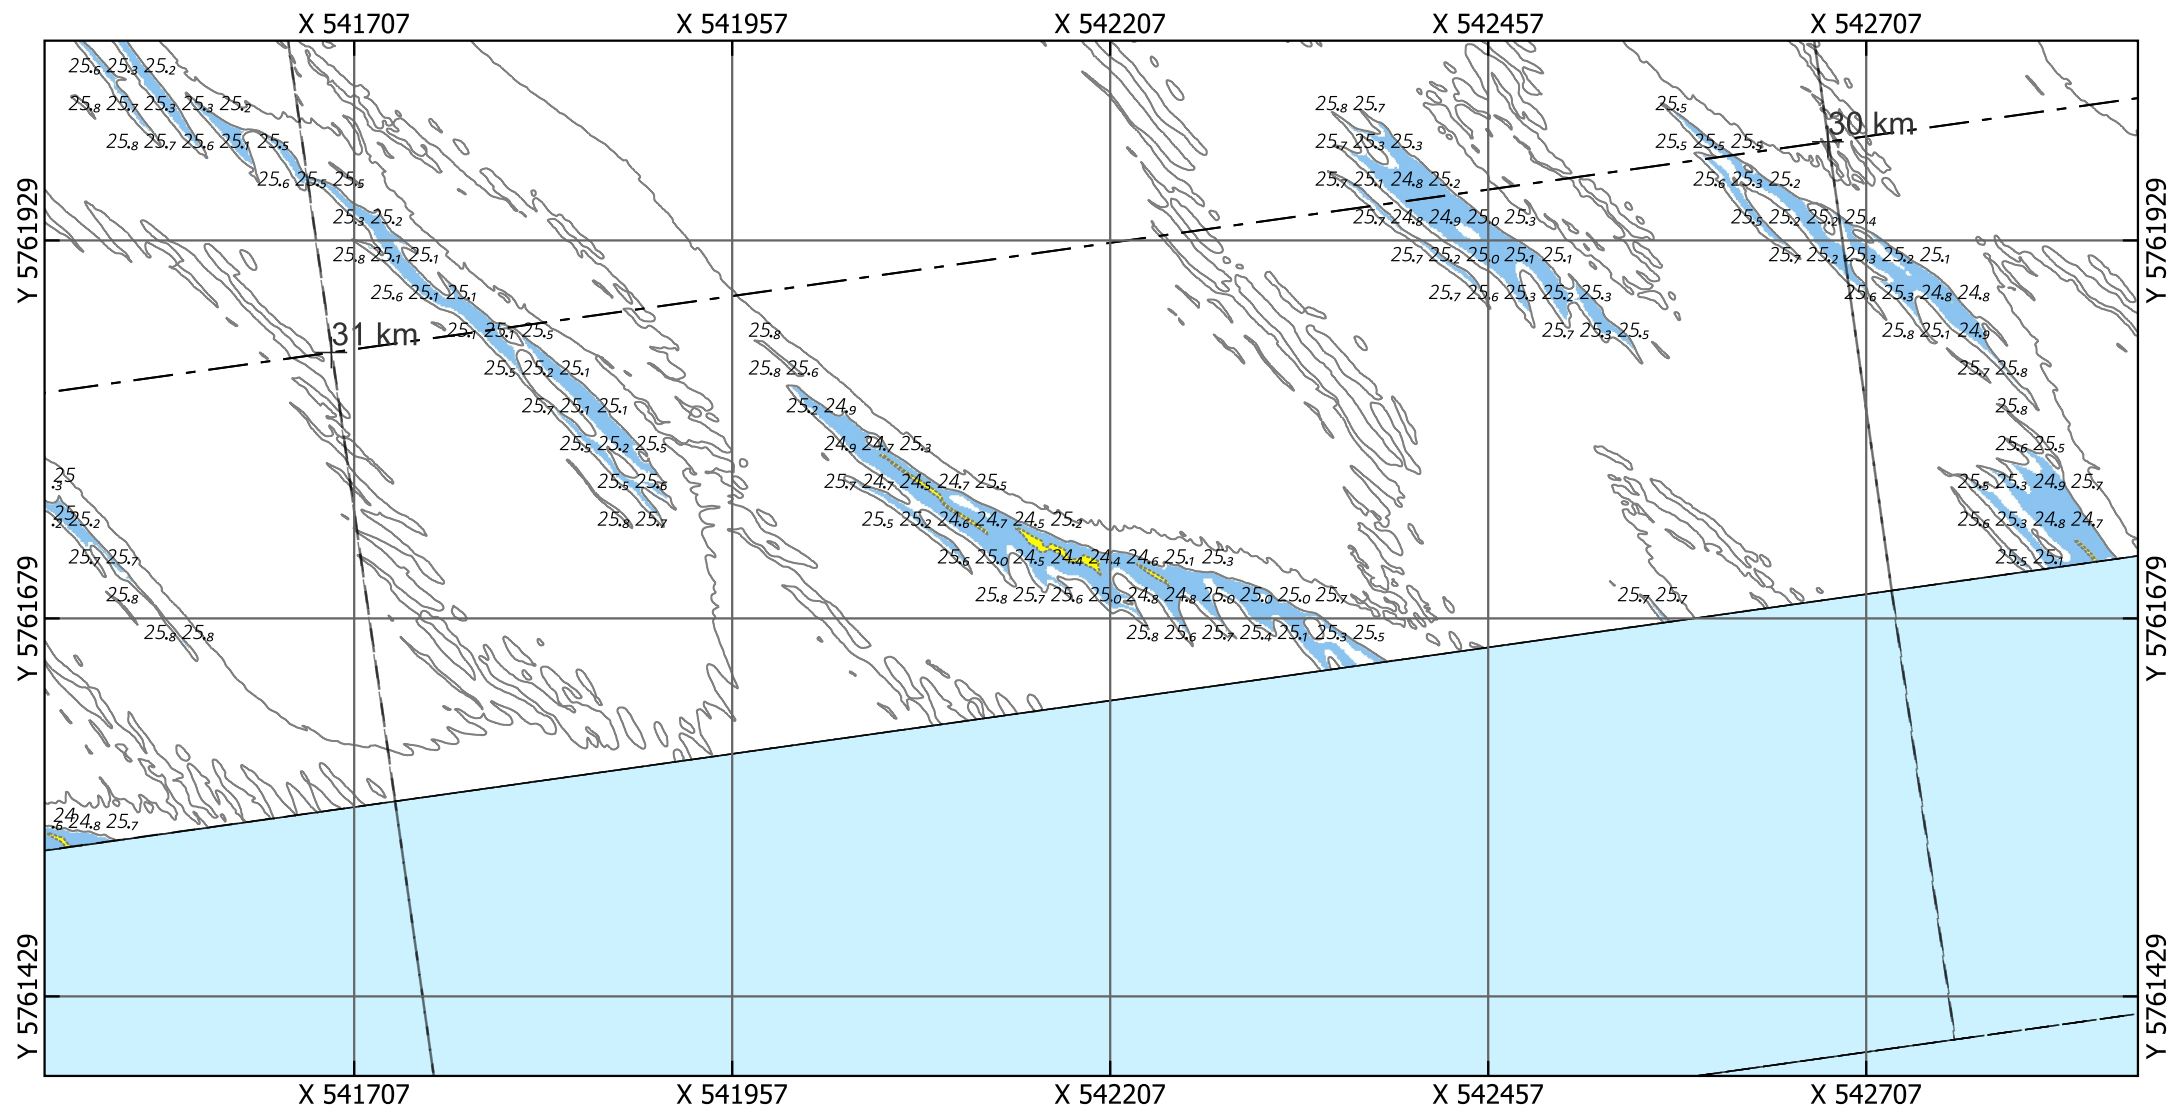

Eurogeul 22,5 - 45,5 km

Locatie 02_2026, situatie 2025

Droogste punt: X 542194.5, Y 5761718.5, 24.8m (ETRS89 ALAT)

Schaal: 1:5000

Legenda

Gridcelgrootte is 1x1m gemiddeld

Dieptecijfer (m) is gebaseerd op de minimum diepte in een grid van 25x25m o.b.v. de gemiddelde gridcellen (1x1m)

Contouren

- 24.1 (NGD)
- 24.8 (Aanlegdiepte)
- Overige Contouren

Bodemligging (raster 1x1m)

- <NGD
- NGD - Aanlegdiepte
- Aanlegdiepte + 1m

KM-markering geul

- - - - - Aslijn geul
- - - - - Vakken geul

Kaartnummer: 26EGL2122ml1_1_4G_Detailribbelkaart_1van3_R00

PRS projectcode: 26EGL2122ml1_1

OPDRACHTGEVER:



RWS Zee en Delta



Dir. Netwerk Management
District Zuid
Team Beschikbaarheid
Netw. en Crisisman

OPDRACHTNEMER:



Deep BV Hydrografie & Geofysica
Johan van Hasseltweg 39D
1021 KN Amsterdam

www.deepbv.nl

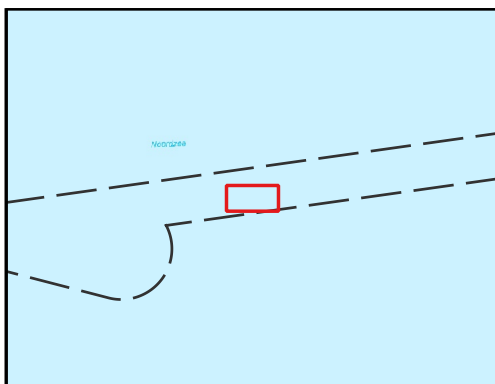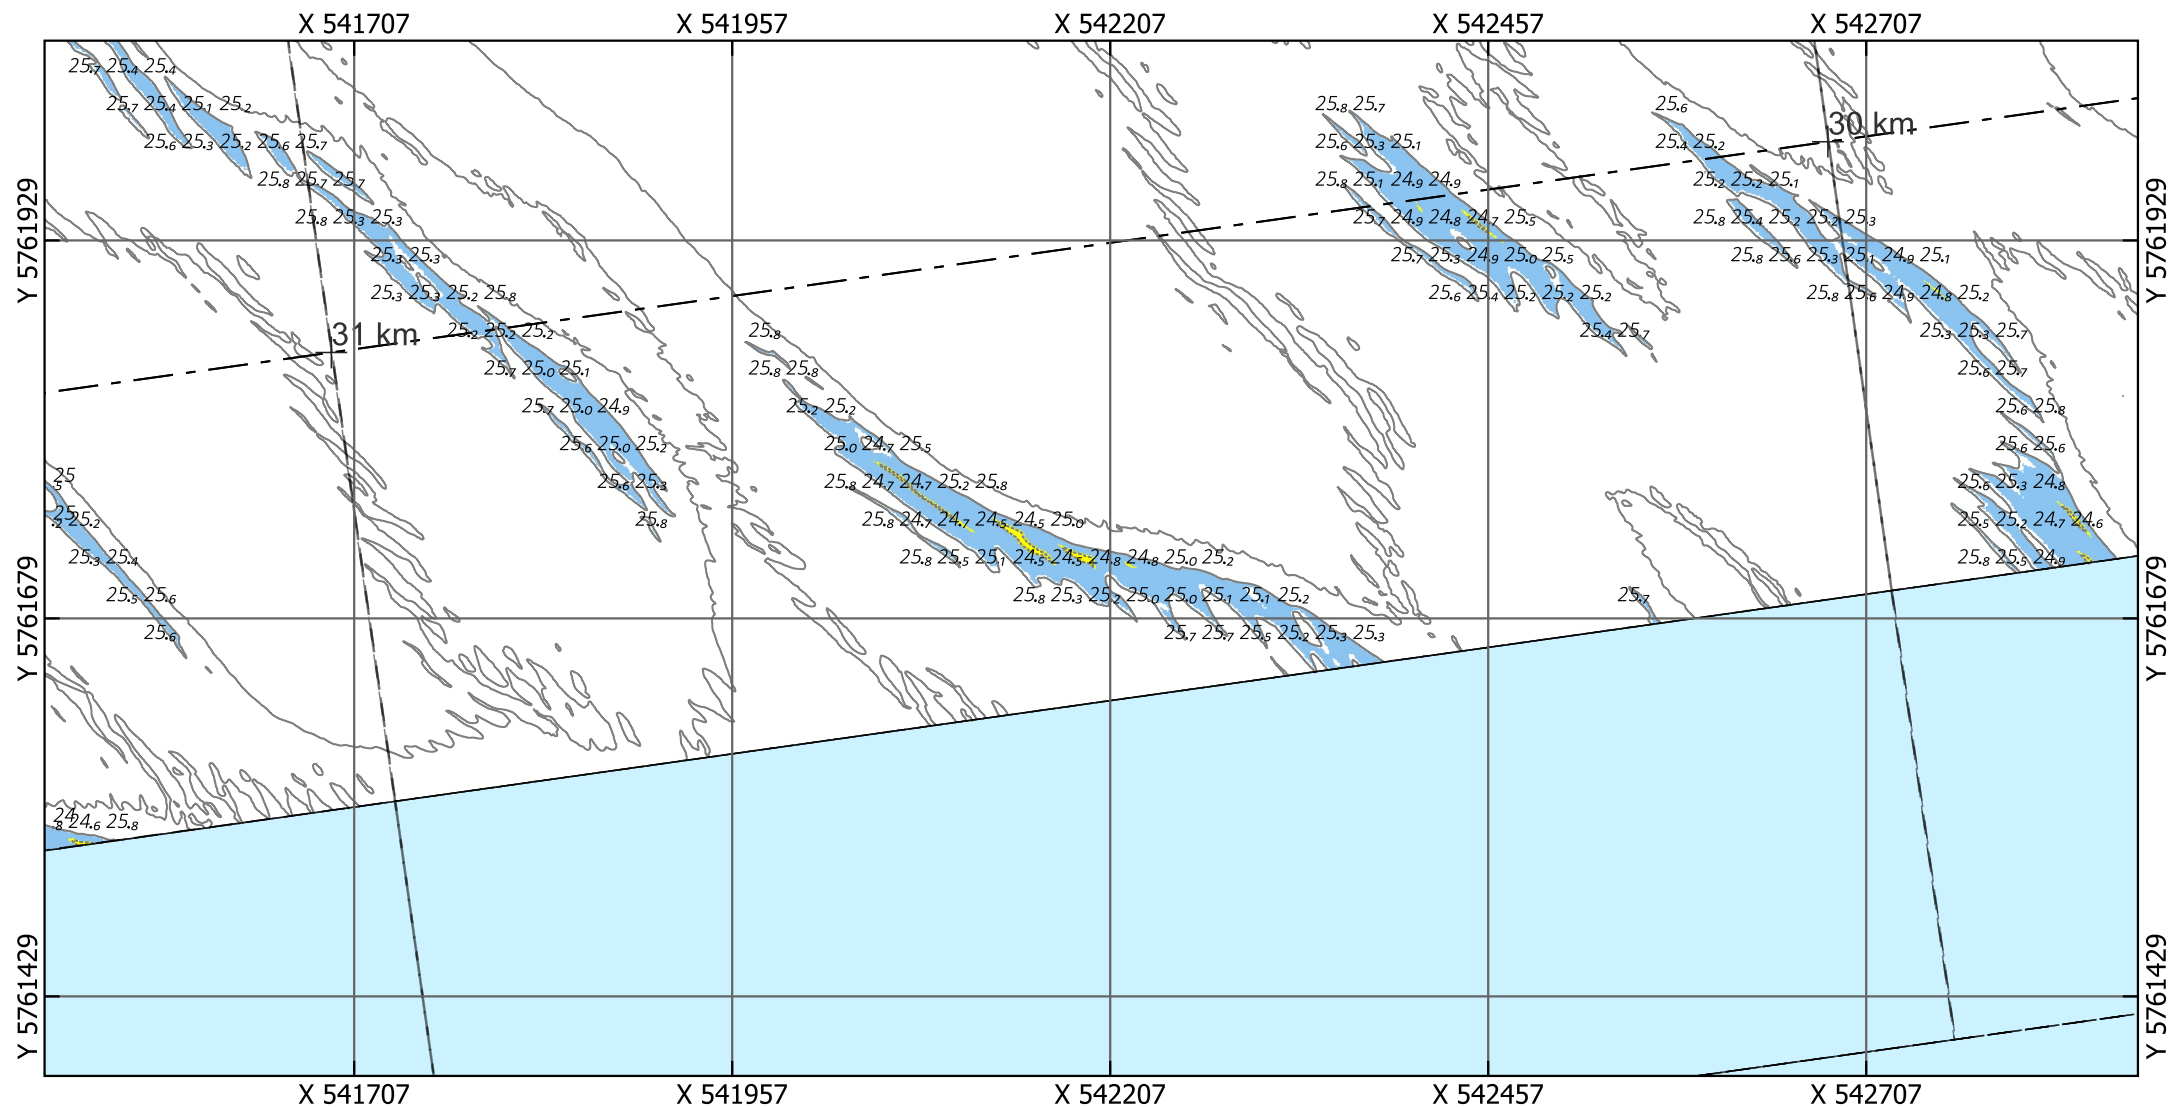

Eurogeul 22,5 - 45,5 km

Locatie 02_2026, situatie 2024

Droogste punt: X 542194.5, Y 5761718.5, 24.72m (ETRS89 ALAT) Schaal: 1:5000

Legenda

Gridcelgrootte is 1x1m gemiddeld

Dieptecijfer (m) is gebaseerd op de minimum diepte in een grid van 25x25m o.b.v. de gemiddelde gridcellen (1x1m)

Contouren

- 24.1 (NGD)
- 24.8 (Aanlegdiepte)
- Overige Contouren

Bodemligging (raster 1x1m)

- <NGD
- NGD - Aanlegdiepte
- Aanlegdiepte + 1m

+

- - - - - Aslijn geul
- - - - - Vakken geul

Kaartnummer: 26EGL2122ml1_1_4G_Detailribbelkaart_1van3_R00

PRS projectcode: 26EGL2122ml1_1

OPDRACHTGEVER:





RWS Zee en Delta
Dir. Netwerk Management
District Zuid
Team Beschikbaarheid
Netw. en Crisisman

OPDRACHTNEMER:



Deep BV Hydrografie & Geofysica
Johan van Hasseltweg 39D
1021 KN Amsterdam

www.deepbv.nl

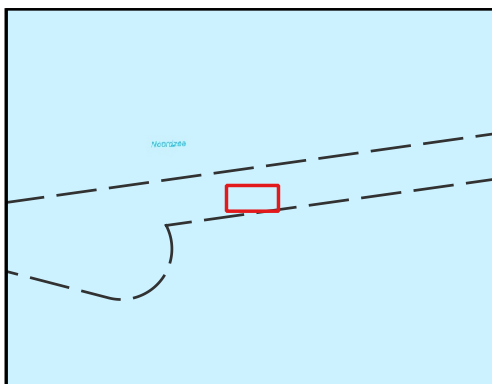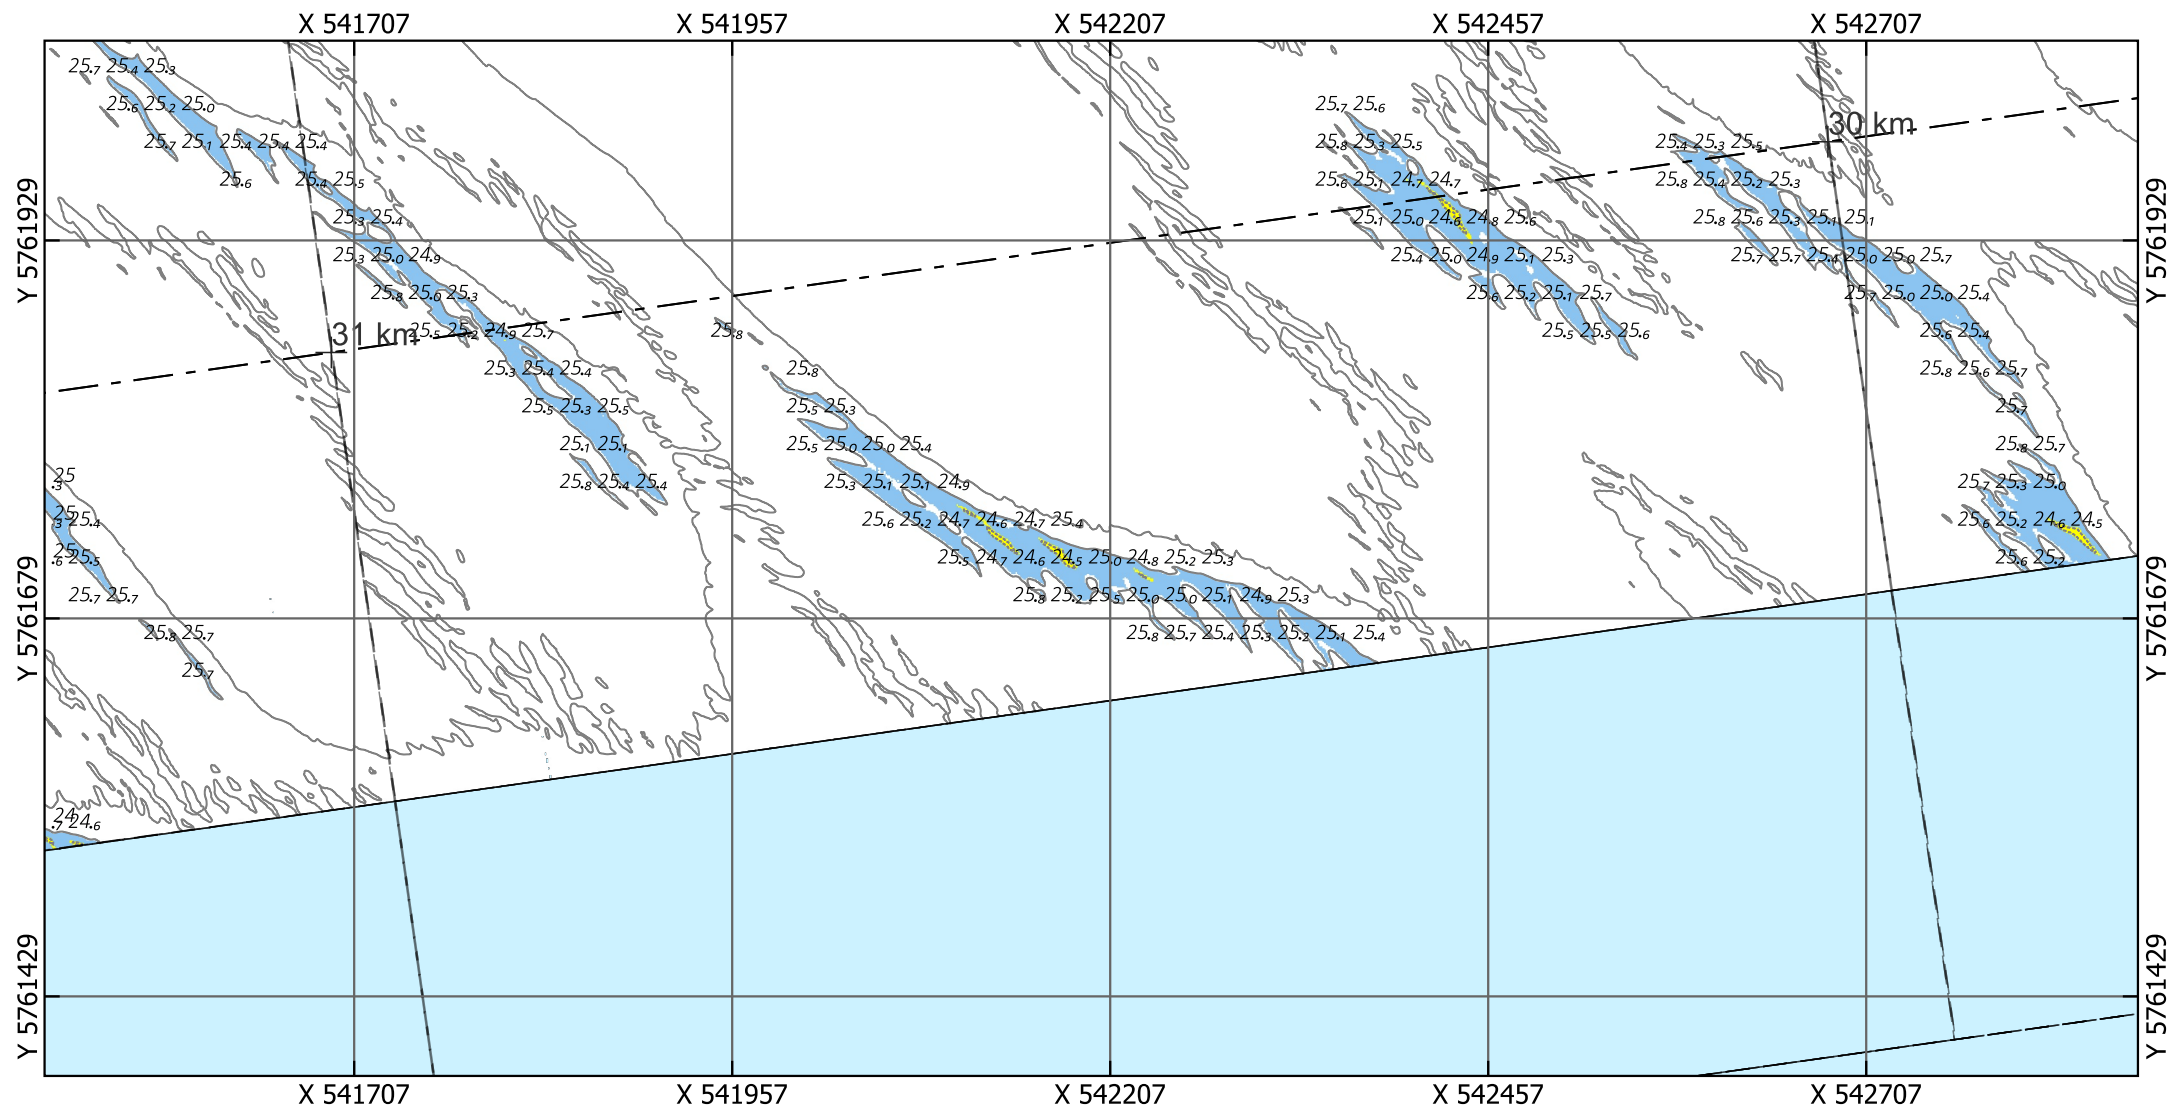

Eurogeul 22,5 - 45,5 km

Locatie 02_2026, situatie 2023

Droogste punt: X 542194.5, Y 5761718.5, 25.68m (ETRS89 ALAT) Schaal: 1:5000

Legenda

Gridcelgrootte is 1x1m gemiddeld

Dieptecijfer (m) is gebaseerd op de minimum diepte in een grid van 25x25m o.b.v. de gemiddelde gridcellen (1x1m)

Contouren

- 24.1 (NGD)
- 24.8 (Aanlegdiepte)
- Overige Contouren

Bodemligging (raster 1x1m)

- <NGD
- NGD - Aanlegdiepte
- Aanlegdiepte + 1m

KM-markering geul

- Aslijn geul
- Vakken geul

Kaartnummer: 26EGL2122ml1_1_4G_Detailribbelkaart_1van3_R00

PRS projectcode: 26EGL2122ml1_1

OPDRACHTGEVER:





RWS Zee en Delta
Dir. Netwerk Management
District Zuid
Team Beschikbaarheid
Netw. en Crisisman

OPDRACHTNEMER:



Deep BV Hydrografie & Geofysica
Johan van Hasseltweg 39D
1021 KN Amsterdam

www.deepbv.nl

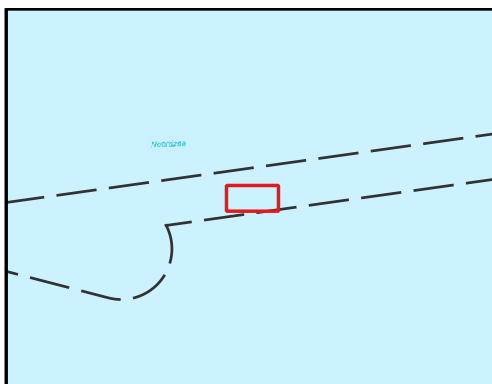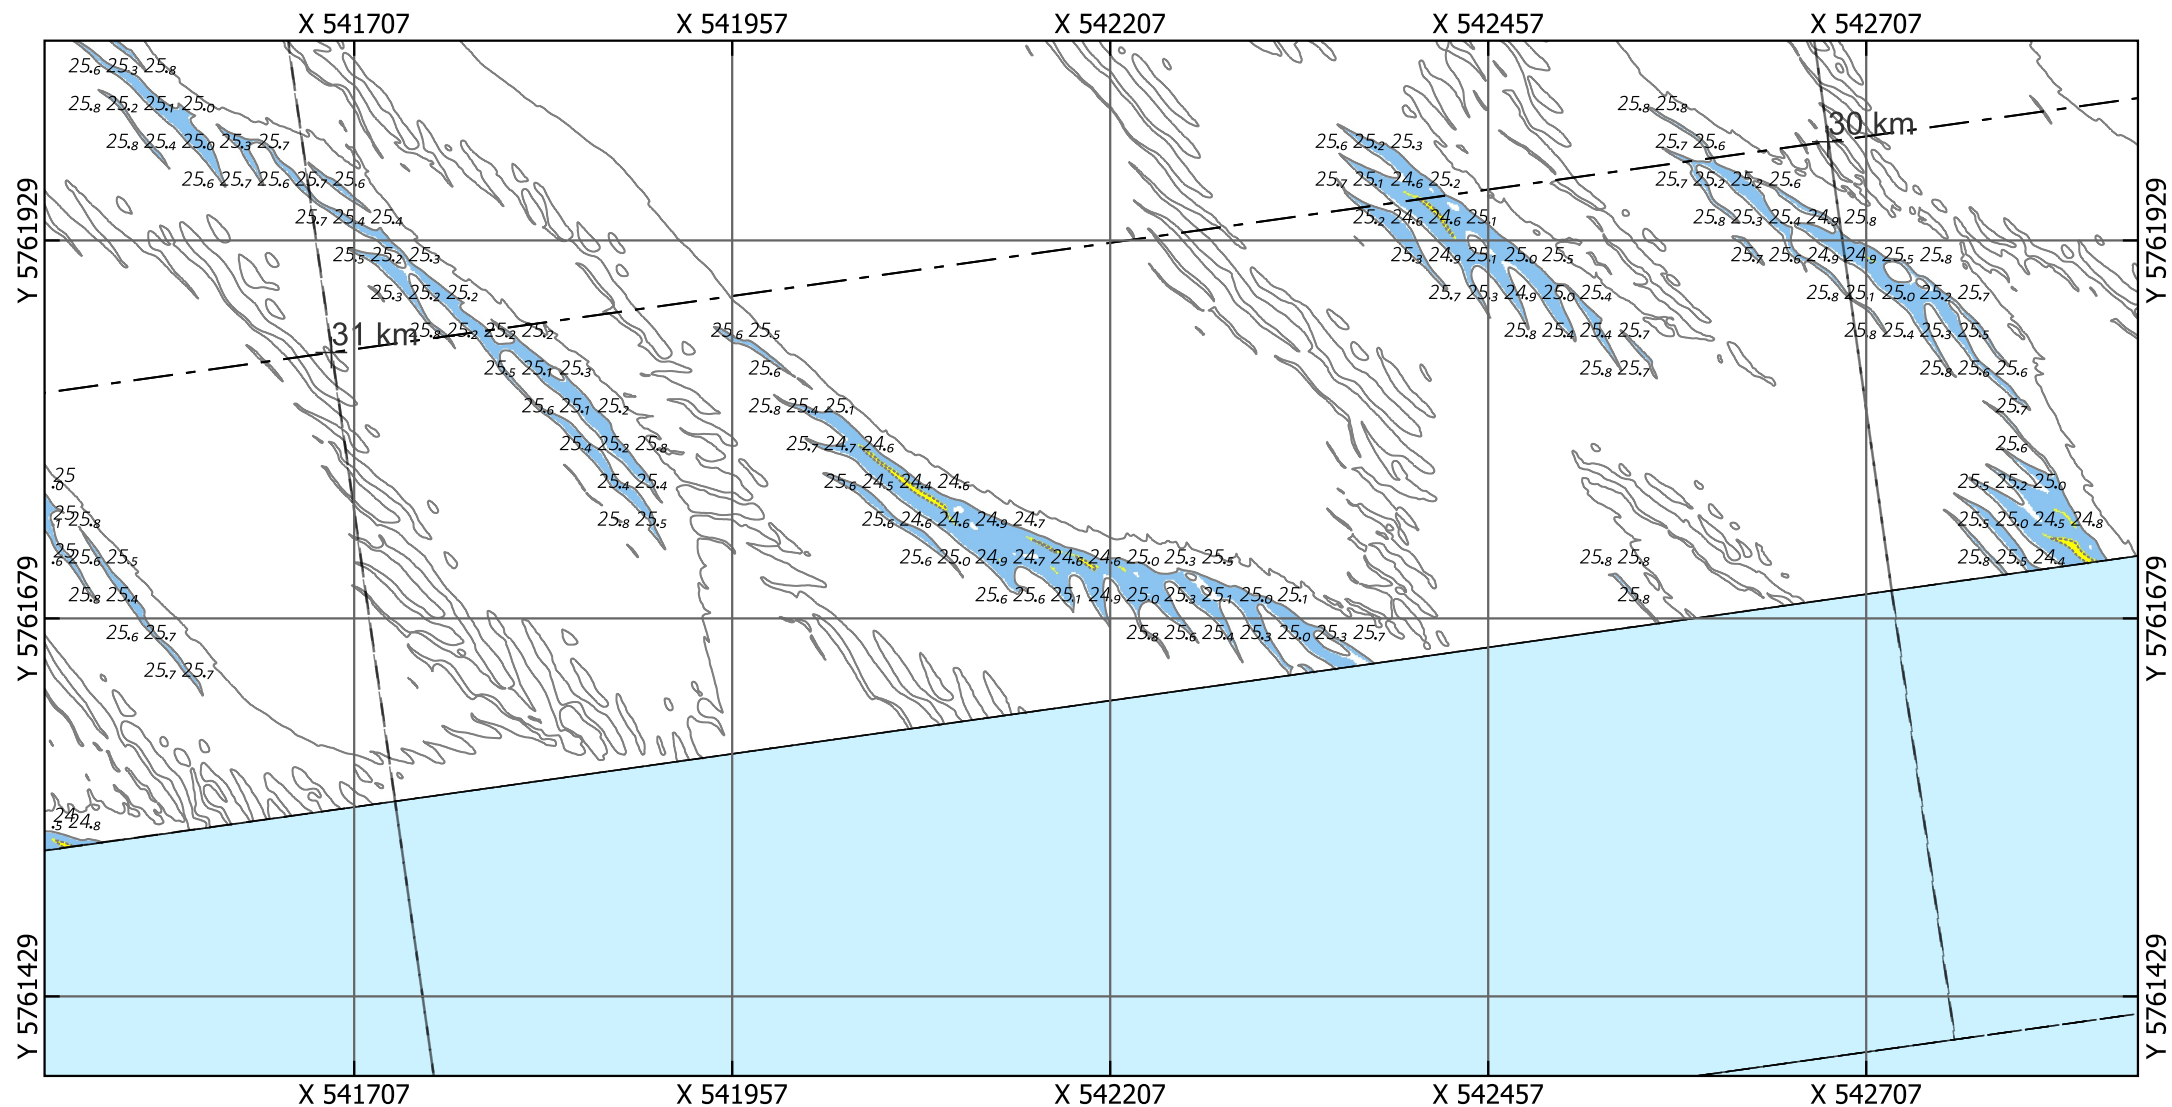

Eurogeul 22,5 - 45,5 km

Locatie 02_2026, situatie 2022

Droogste punt: X 542194.5, Y 5761718.5, 25.55m (ETRS89 ALAT) Schaal: 1:5000

Legenda

Gridcelgrootte is 1x1m gemiddeld

Dieptecijfer (m) is gebaseerd op de minimum diepte in een grid van 25x25m o.b.v. de gemiddelde gridcellen (1x1m)

Contouren

- 24.1 (NGD)
- 24.8 (Aanlegdiepte)
- Overige Contouren

Bodemligging (raster 1x1m)

- <NGD
- NGD - Aanlegdiepte
- Aanlegdiepte + 1m

KM-markering geul

- - - - - Aslijn geul
- - - - - Vakken geul

Kaartnummer: 26EGL2122ml1_1_4G_Detailribbelkaart_1van3_R00

PRS projectcode: 26EGL2122ml1_1

OPDRACHTGEVER:





RWS Zee en Delta
Dir. Netwerk Management
District Zuid
Team Beschikbaarheid
Netw. en Crisisman

OPDRACHTNEMER:



Deep BV Hydrografie & Geofysica
Johan van Hasseltweg 39D
1021 KN Amsterdam

www.deepbv.nl

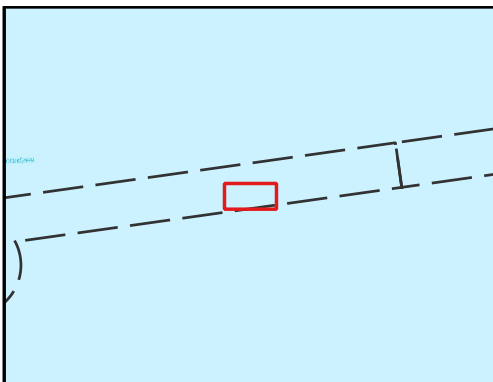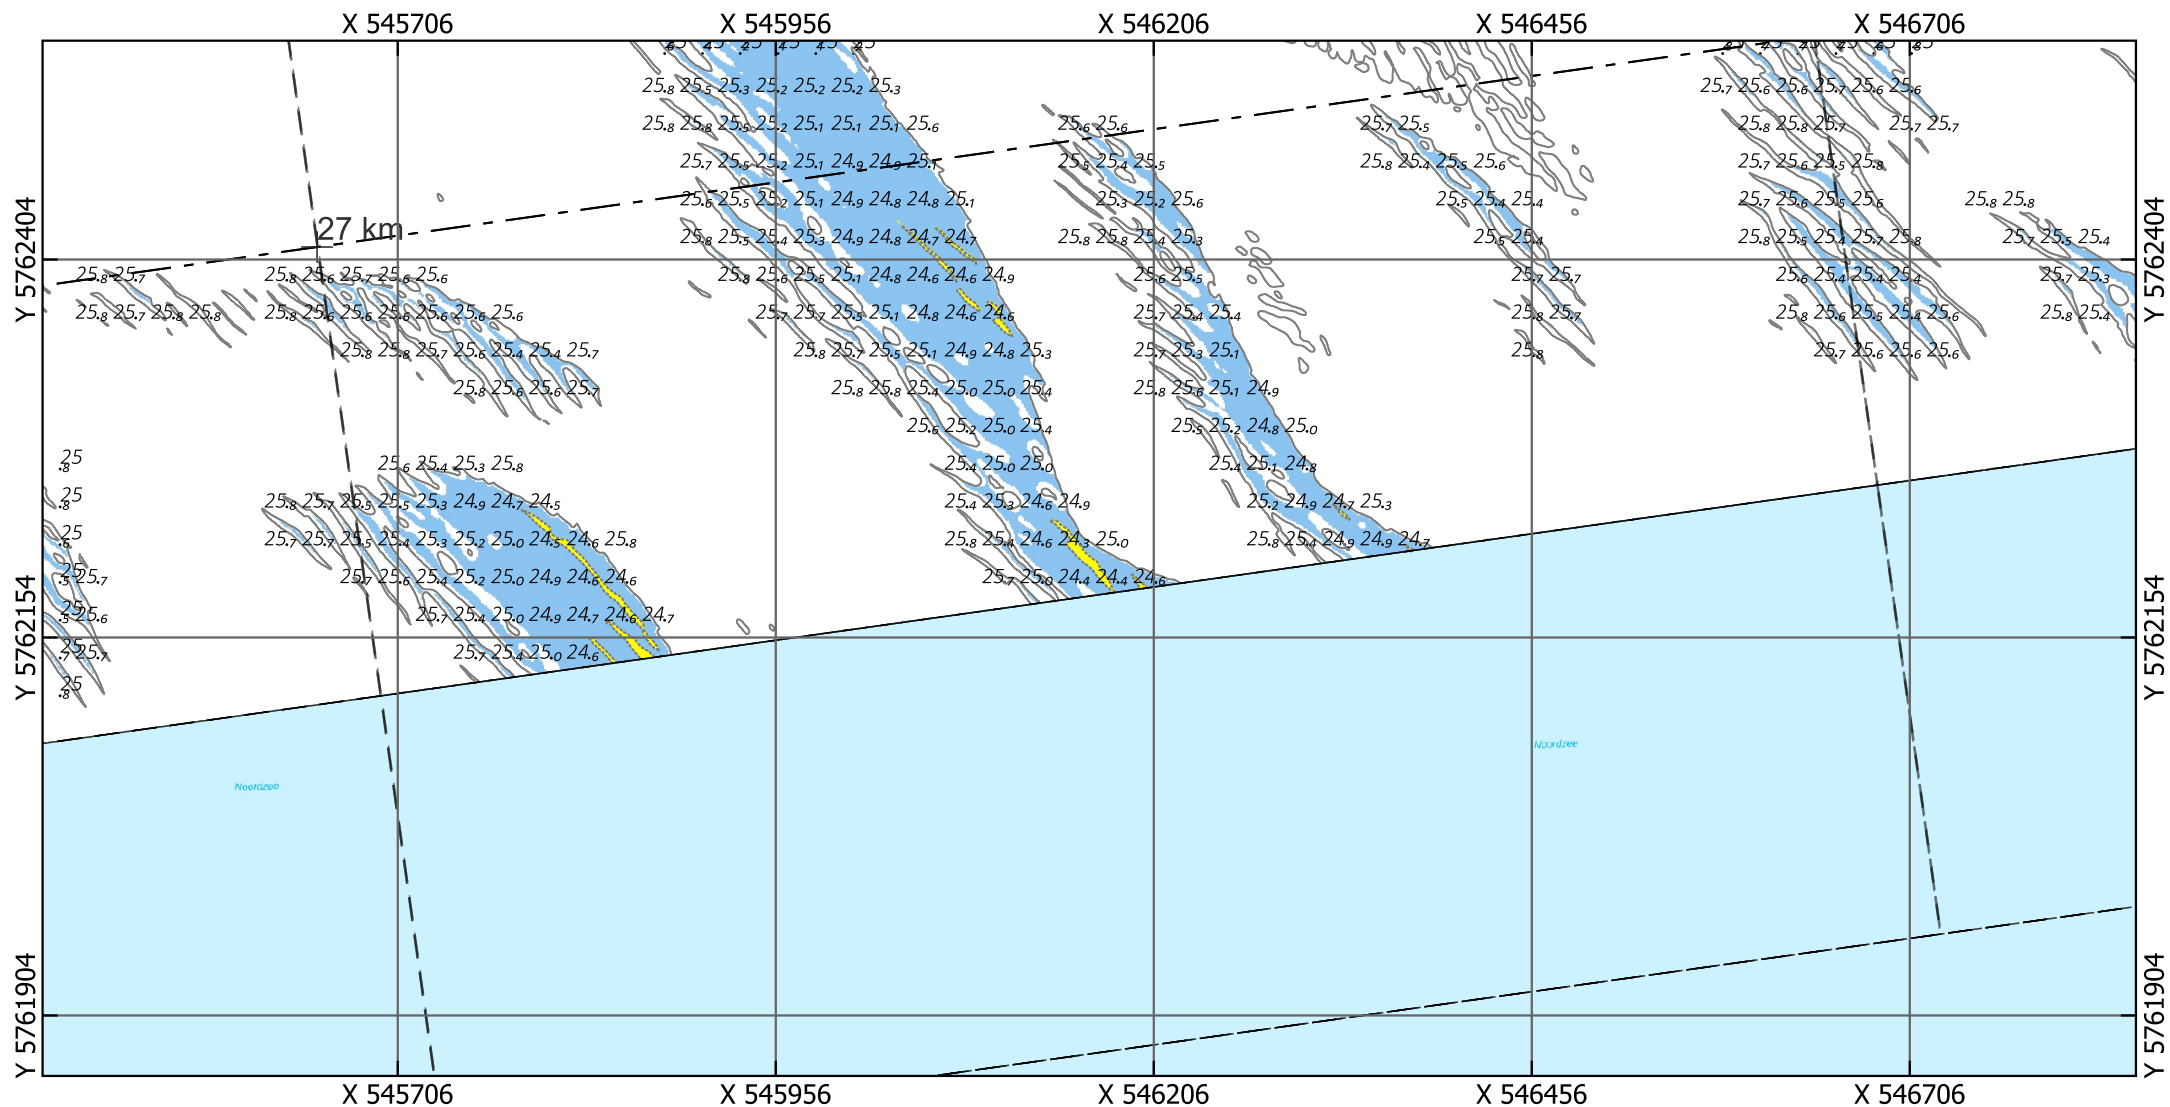

Eurogeul 22,5 - 45,5 km

Locatie 03_2026, situatie 2026

Droogste punt: X 546163.5, Y 5762206.5, 24.33m (ETRS89 ALAT) Schaal: 1:5000

Legenda

Gridcelgrootte is 1x1m gemiddeld

Dieptecijfer (m) is gebaseerd op de minimum diepte in een grid van 25x25m o.b.v. de gemiddelde gridcellen (1x1m)

Contouren

- 24.1 (NGD)
- 24.8 (Aanlegdiepte)
- Overige Contouren

Bodemligging (raster 1x1m)

- <NGD
- NGD - Aanlegdiepte
- Aanlegdiepte + 1m

KM-markering geul

- - - - - Aslijn geul
- - - - - Vakken geul

Kaartnummer: 26EGL2122ml1_1_4G_Detailribbelkaart_1van3_R00

PRS projectcode: 26EGL2122ml1_1

OPDRACHTGEVER:





RWS Zee en Delta
Dir. Netwerk Management
District Zuid
Team Beschikbaarheid
Netw. en Crisisman

OPDRACHTNEMER:



Deep BV Hydrografie & Geofysica
Johan van Hasseltweg 39D
1021 KN Amsterdam

www.deepbv.nl

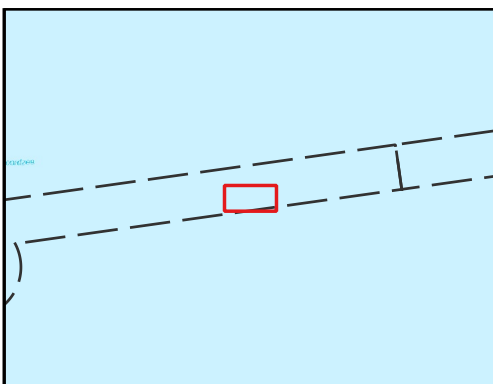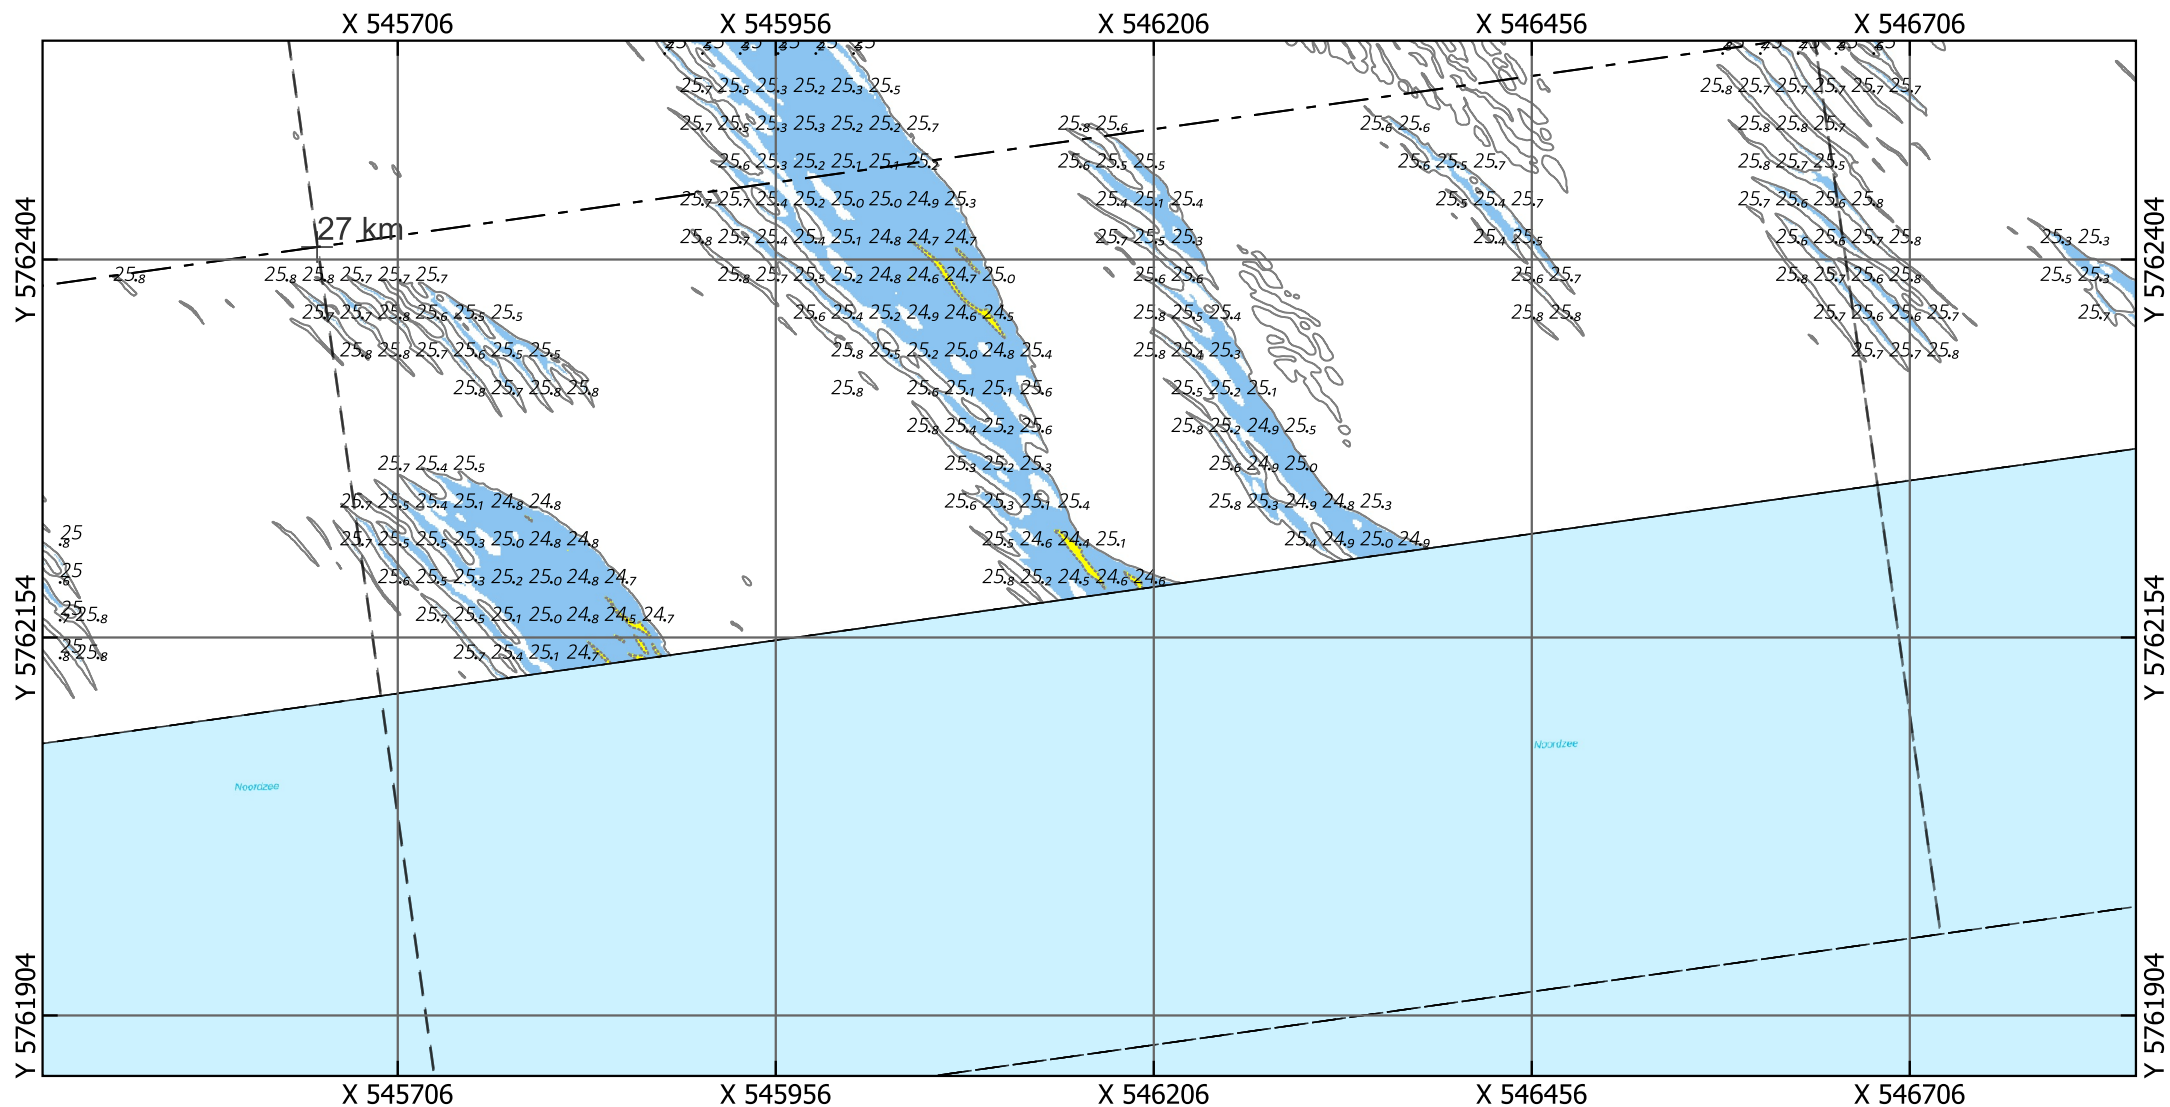

Eurogeul 22,5 - 45,5 km

Locatie 03_2026, situatie 2025

Droogste punt: X 546163.5, Y 5762206.5, 25.23m (ETRS89 ALAT) Schaal: 1:5000

Legenda

Gridcelgrootte is 1x1m gemiddeld

Dieptecijfer (m) is gebaseerd op de minimum diepte in een grid van 25x25m o.b.v. de gemiddelde gridcellen (1x1m)

Contouren

- 24.1 (NGD)
- 24.8 (Aanlegdiepte)
- Overige Contouren

Bodemligging (raster 1x1m)

- <NGD
- NGD - Aanlegdiepte
- Aanlegdiepte + 1m

+

- KM-markering geul
- Aslijn geul
- Vakken geul

Kaartnummer: 26EGL2122ml1_1_4G_Detailribbelkaart_1van3_R00

PRS projectcode: 26EGL2122ml1_1

OPDRACHTGEVER:





RWS Zee en Delta
Dir. Netwerk Management
District Zuid
Team Beschikbaarheid
Netw. en Crisisman

OPDRACHTNEMER:



Deep BV Hydrografie & Geofysica
Johan van Hasseltweg 39D
1021 KN Amsterdam

www.deepbv.nl

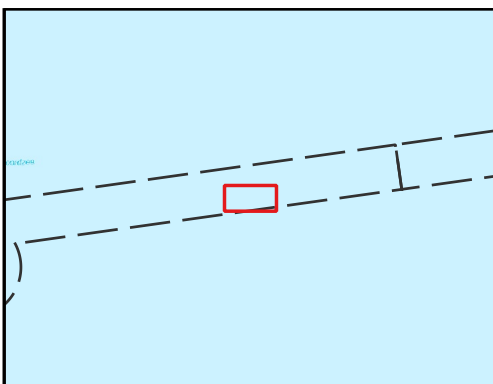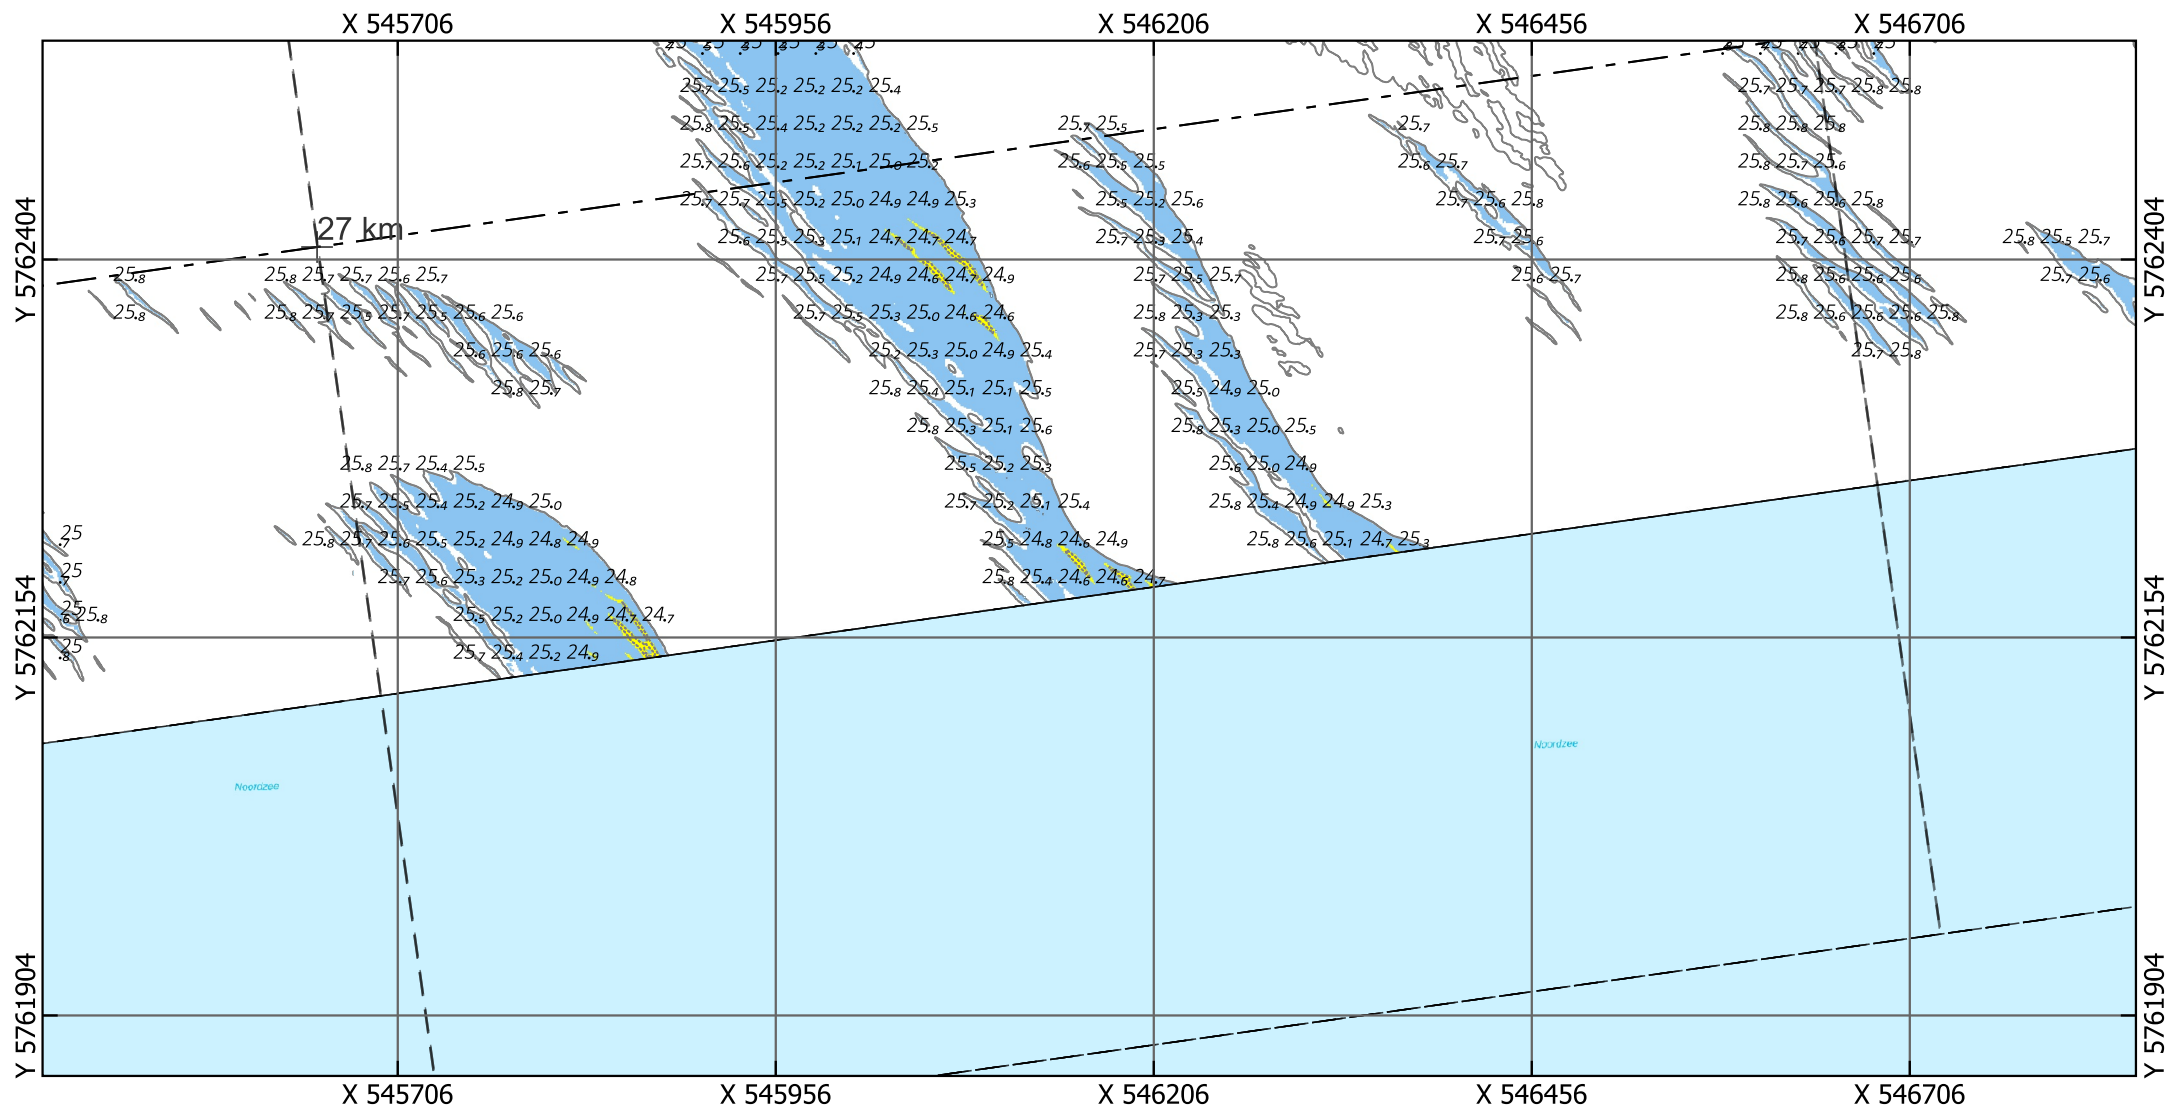

Eurogeul 22,5 - 45,5 km

Locatie 03_2026, situatie 2024

Droogste punt: X 546163.5, Y 5762206.5, 25.22m (ETRS89 ALAT) Schaal: 1:5000

Legenda

Gridcelgrootte is 1x1m gemiddeld

Dieptecijfer (m) is gebaseerd op de minimum diepte in een grid van 25x25m o.b.v. de gemiddelde gridcellen (1x1m)

Contouren

- 24.1 (NGD)
- 24.8 (Aanlegdiepte)
- Overige Contouren

Bodemligging (raster 1x1m)

- <NGD
- NGD - Aanlegdiepte
- Aanlegdiepte + 1m

+

- KM-markering geul
- - - - - Aslijn geul
- - - - - Vakken geul

Kaartnummer: 26EGL2122ml1_1_4G_Detailribbelkaart_1van3_R00

PRS projectcode: 26EGL2122ml1_1

OPDRACHTGEVER:





RWS Zee en Delta
Dir. Netwerk Management
District Zuid
Team Beschikbaarheid
Netw. en Crisisman

OPDRACHTNEMER:



Deep BV Hydrografie & Geofysica
Johan van Hasseltweg 39D
1021 KN Amsterdam

www.deepbv.nl

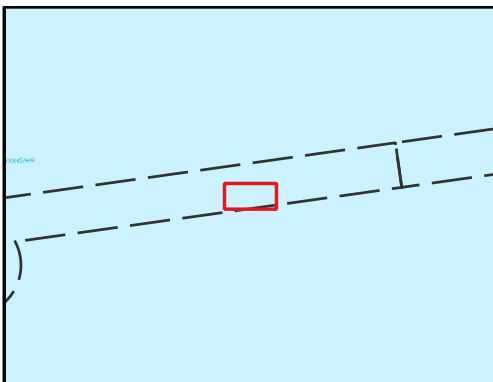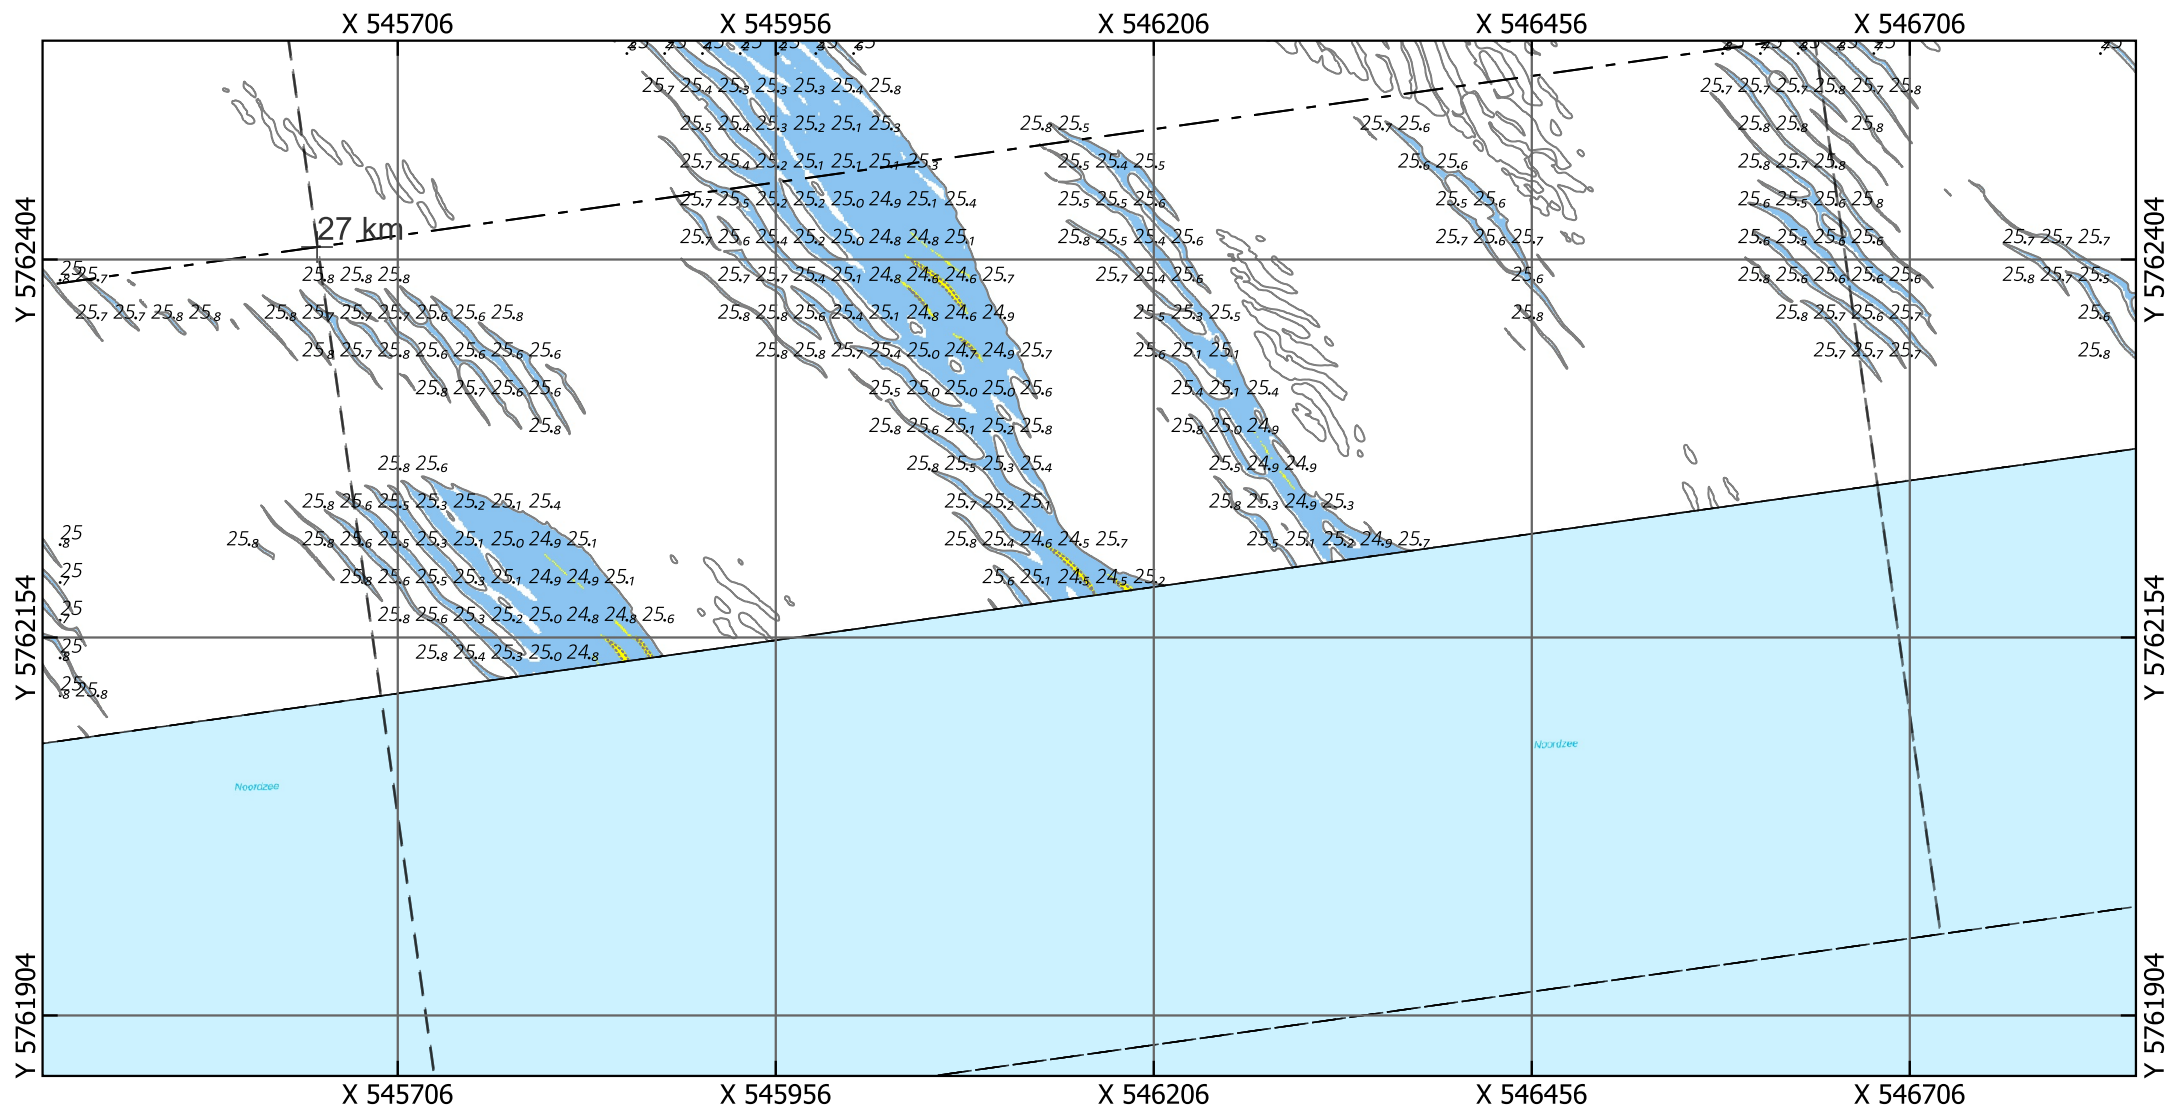

Eurogeul 22,5 - 45,5 km

Locatie 03_2026, situatie 2022

Droogste punt: X 546163.5, Y 5762206.5, 25.45m (ETRS89 ALAT) Schaal: 1:5000

Legenda

Gridcelgrootte is 1x1m gemiddeld

Dieptecijfer (m) is gebaseerd op de minimum diepte in een grid van 25x25m o.b.v. de gemiddelde gridcellen (1x1m)

Contouren

- 24.1 (NGD)
- 24.8 (Aanlegdiepte)
- Overige Contouren

Bodemligging (raster 1x1m)

- <NGD
- NGD - Aanlegdiepte
- Aanlegdiepte + 1m

+

- - - - - KM-markering geul
- - - - - Aslijn geul
- - - - - Vakken geul

Kaartnummer: 26EGL2122ml1_1_4G_Detailribbelkaart_1van3_R00

PRS projectcode: 26EGL2122ml1_1

OPDRACHTGEVER:





RWS Zee en Delta
Dir. Netwerk Management
District Zuid
Team Beschikbaarheid
Netw. en Crisisman

OPDRACHTNEMER:



Deep BV Hydrografie & Geofysica
Johan van Hasseltweg 39D
1021 KN Amsterdam

www.deepbv.nl

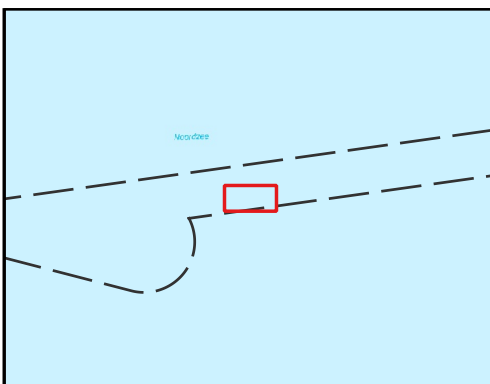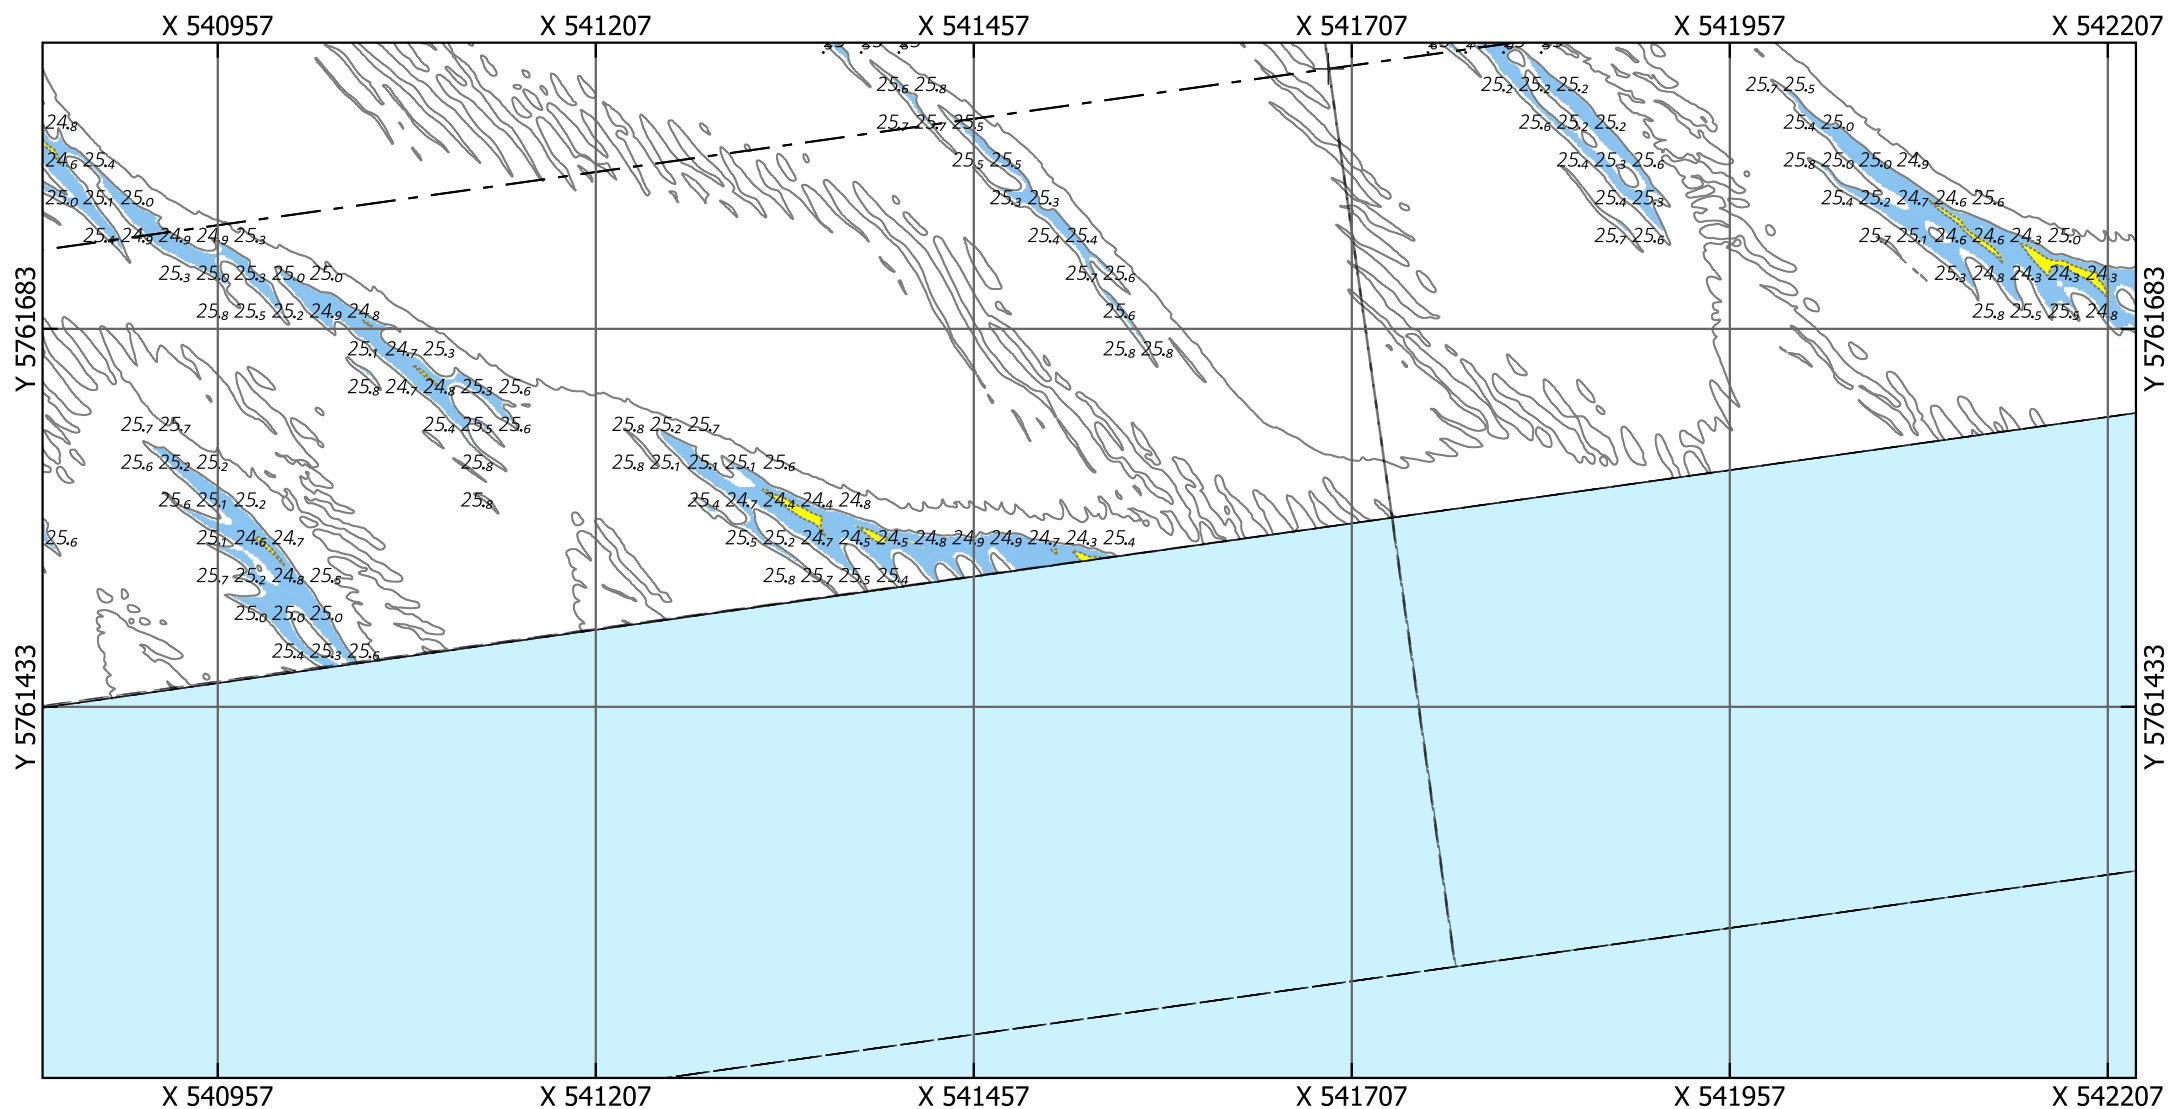

Eurogeul 22,5 - 45,5 km

Locatie 04_2026, situatie 2026

Kaartnummer: 26EGL2122ml1_1_4G_Detailribbelkaart_1van3_R00

PRS projectcode: 26EGL2122ml1_1

Droogste punt: X 541533.5, Y 5761529.5, 24.35m (ETRS89 ALAT) Schaal: 1:5000

Legenda

Gridcelgrootte is 1x1m gemiddeld

Dieptecijfer (m) is gebaseerd op de minimum diepte in een grid van 25x25m o.b.v. de gemiddelde gridcellen (1x1m)

Contouren

- 24.1 (NGD)
- 24.8 (Aanlegdiepte)
- Overige Contouren

Bodemligging (raster 1x1m)

- <NGD
- NGD - Aanlegdiepte
- Aanlegdiepte + 1m

+

- KM-markering geul
- Aslijn geul
- Vakken geul

OPDRACHTGEVER:





RWS Zee en Delta
Dir. Netwerk Management
District Zuid
Team Beschikbaarheid
Netw. en Crisisman

OPDRACHTNEMER:



Deep BV Hydrografie & Geofysica
Johan van Hasseltweg 39D
1021 KN Amsterdam

www.deepbv.nl

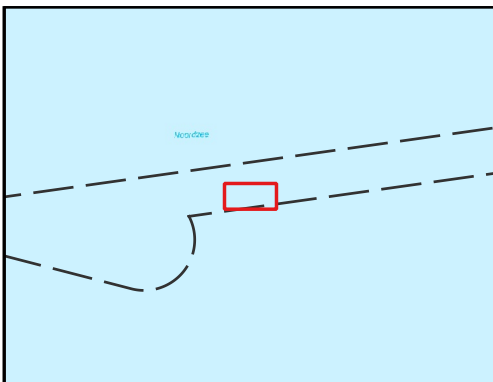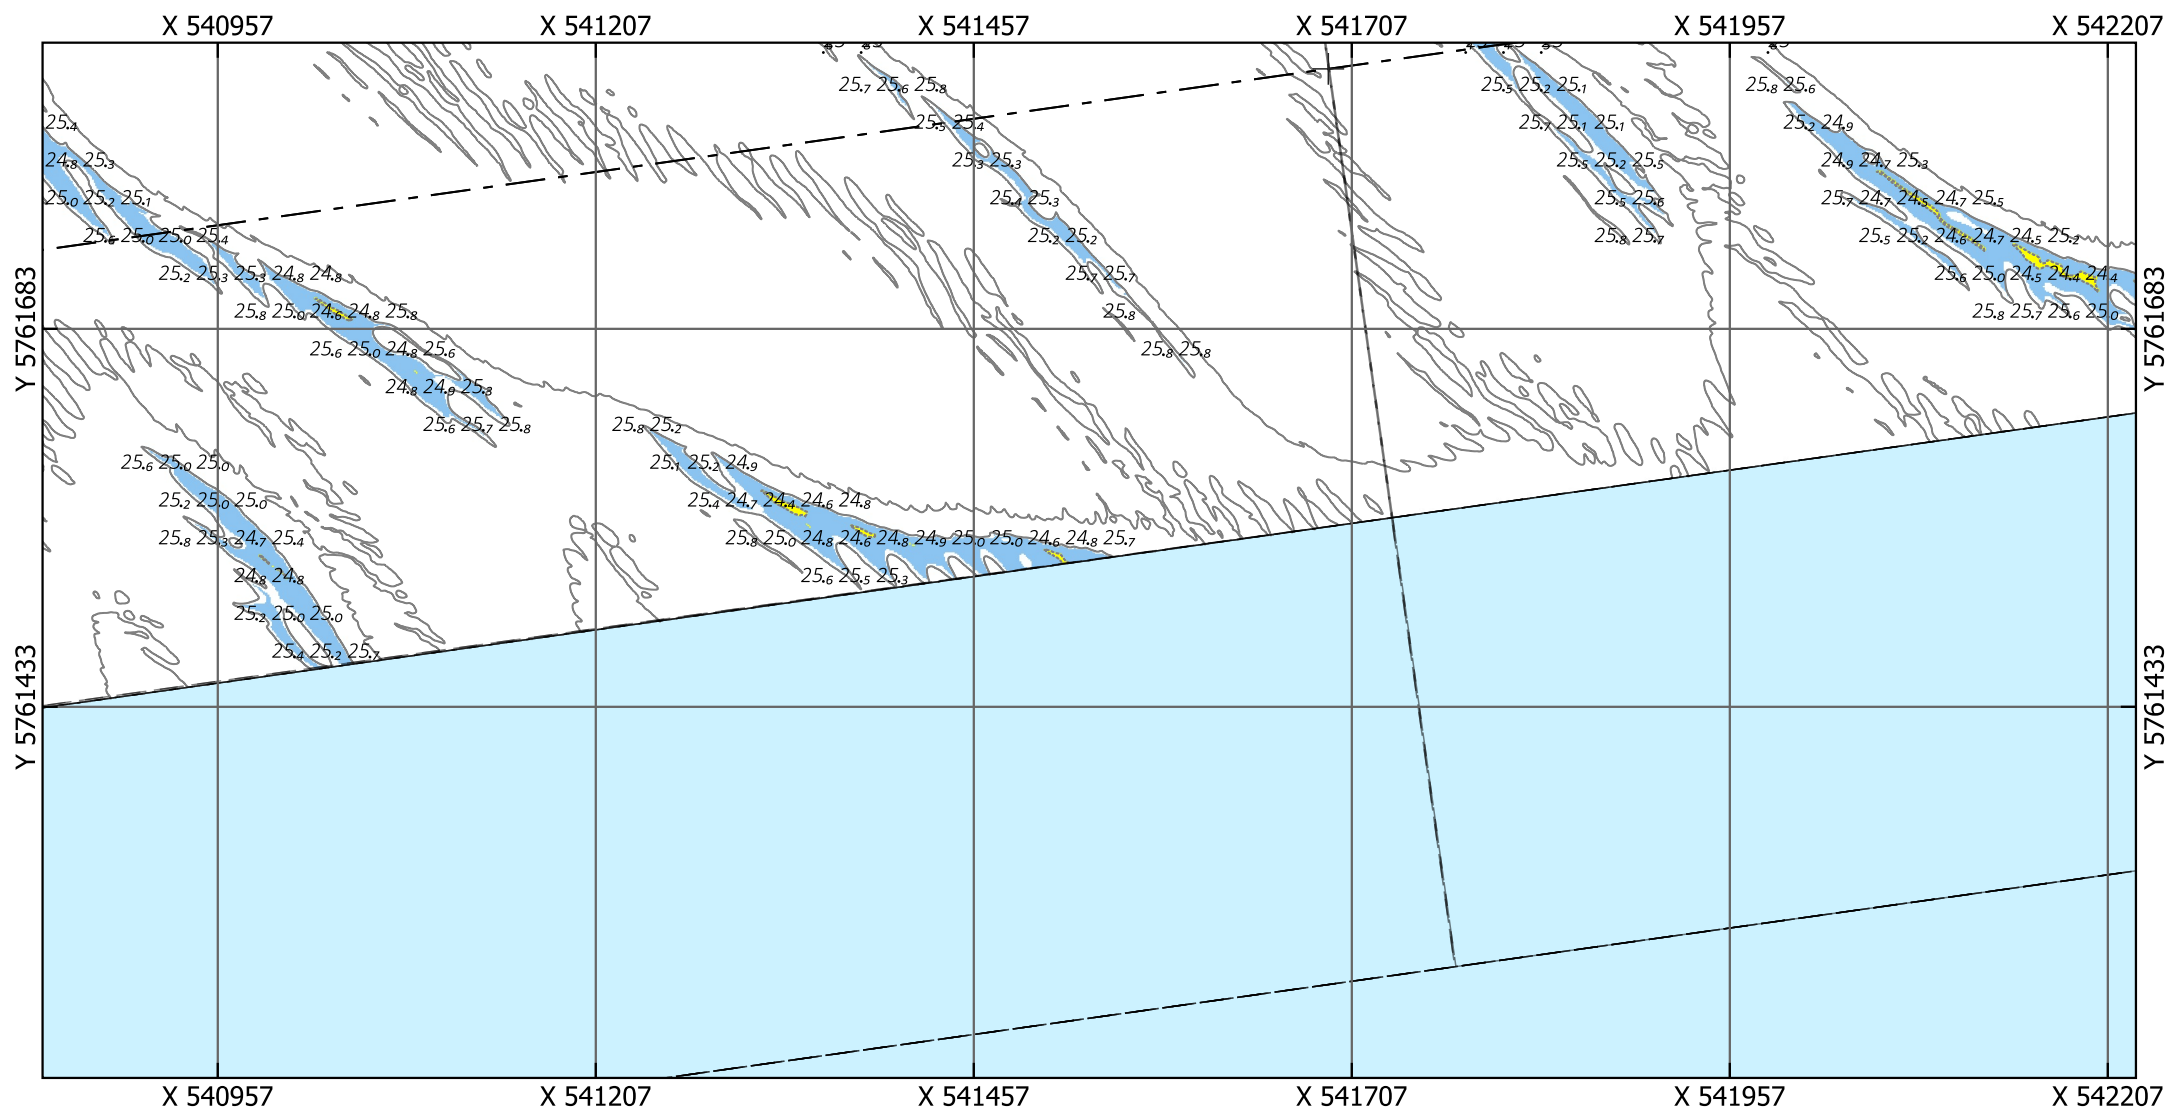

Eurogeul 22,5 - 45,5 km

Locatie 04_2026, situatie 2025

Droogste punt: X 541533.5, Y 5761529.5, 25.14m (ETRS89 ALAT) Schaal: 1:5000

Legenda

Gridcelgrootte is 1x1m gemiddeld

Dieptecijfer (m) is gebaseerd op de minimum diepte in een grid van 25x25m o.b.v. de gemiddelde gridcellen (1x1m)

Contouren

- 24.1 (NGD)
- 24.8 (Aanlegdiepte)
- Overige Contouren

Bodemligging (raster 1x1m)

- <NGD
- NGD - Aanlegdiepte
- Aanlegdiepte + 1m

+

- KM-markering geul
- Aslijn geul
- Vakken geul

Kaartnummer: 26EGL2122ml1_1_4G_Detailribbelkaart_1van3_R00

PRS projectcode: 26EGL2122ml1_1

OPDRACHTGEVER:





RWS Zee en Delta
Dir. Netwerk Management
District Zuid
Team Beschikbaarheid
Netw. en Crisisman

OPDRACHTNEMER:



Deep BV Hydrografie & Geofysica
Johan van Hasseltweg 39D
1021 KN Amsterdam

www.deepbv.nl

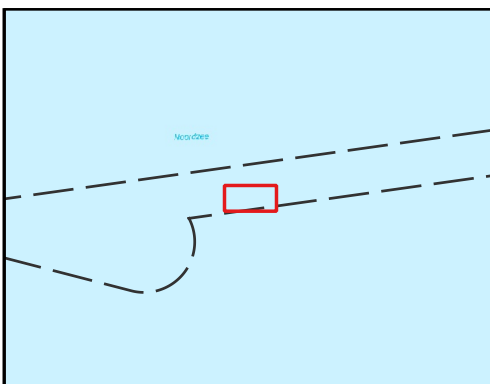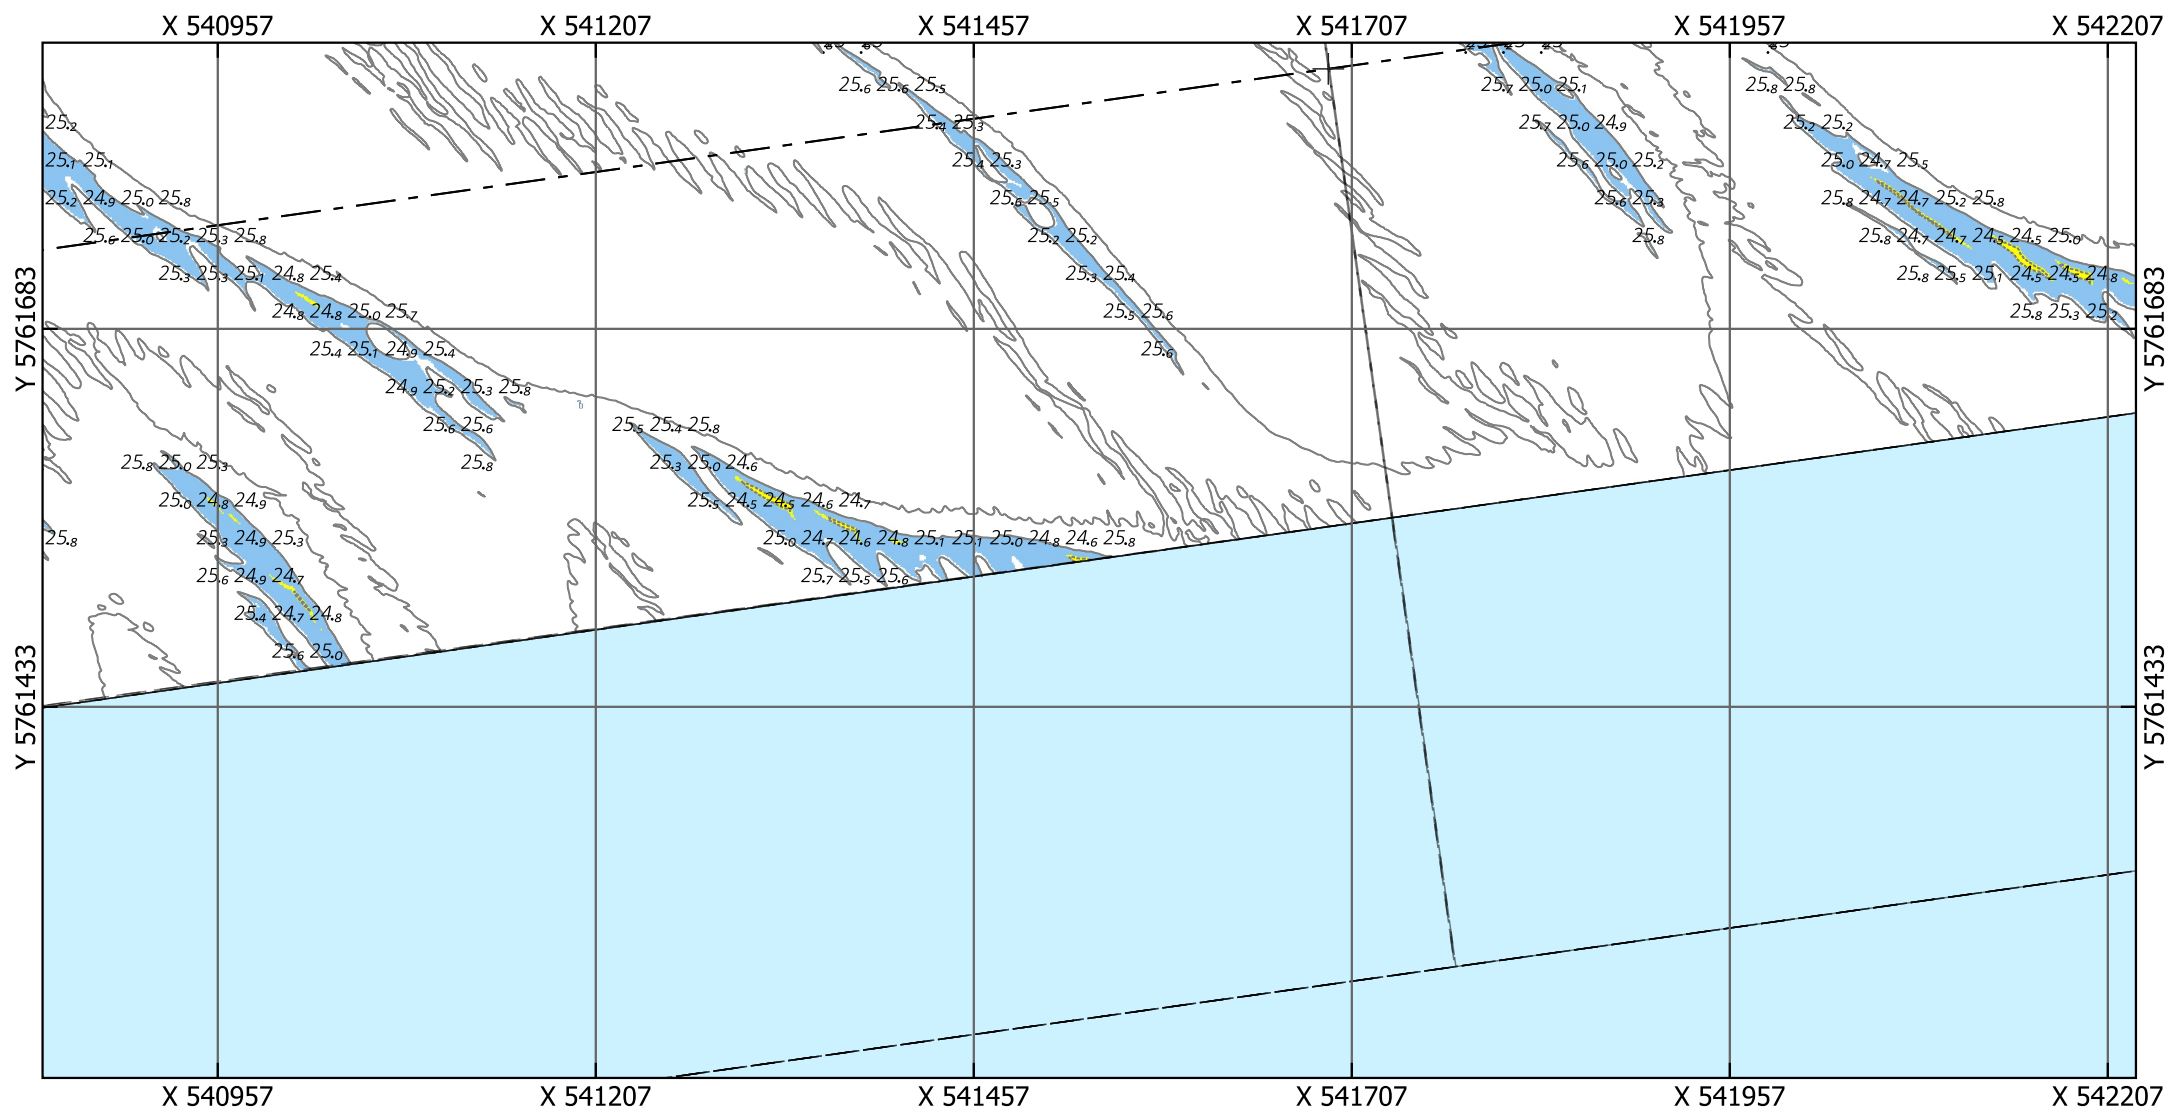

Eurogeul 22,5 - 45,5 km

Locatie 04_2026, situatie 2024

Droogste punt: X 541533.5, Y 5761529.5, 24.67m (ETRS89 ALAT) Schaal: 1:5000

Legenda

Gridcelgrootte is 1x1m gemiddeld

Dieptecijfer (m) is gebaseerd op de minimum diepte in een grid van 25x25m o.b.v. de gemiddelde gridcellen (1x1m)

Contouren

- 24.1 (NGD)

- 24.8 (Aanlegdiepte)

- Overige Contouren

Bodemligging (raster 1x1m)

<NGD

NGD - Aanlegdiepte

Aanlegdiepte + 1m

+ KM-markering geul

- - - Aslijn geul

- - - Vakken geul

Kaartnummer: 26EGL2122ml1_1_4G_Detailribbelkaart_1van3_R00

PRS projectcode: 26EGL2122ml1_1

OPDRACHTGEVER:



RWS Zee en Delta



Dir. Netwerk Management
District Zuid
Team Beschikbaarheid
Netw. en Crisisman

OPDRACHTNEMER:



Deep BV Hydrografie & Geofysica
Johan van Hasseltweg 39D
1021 KN Amsterdam

www.deepbv.nl

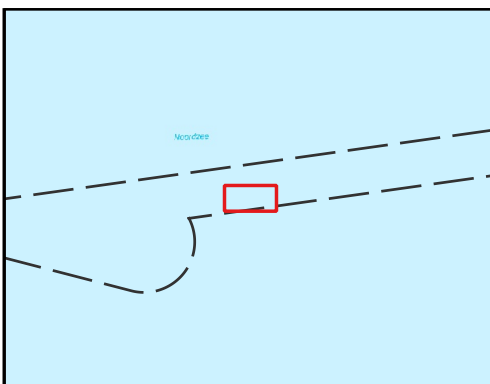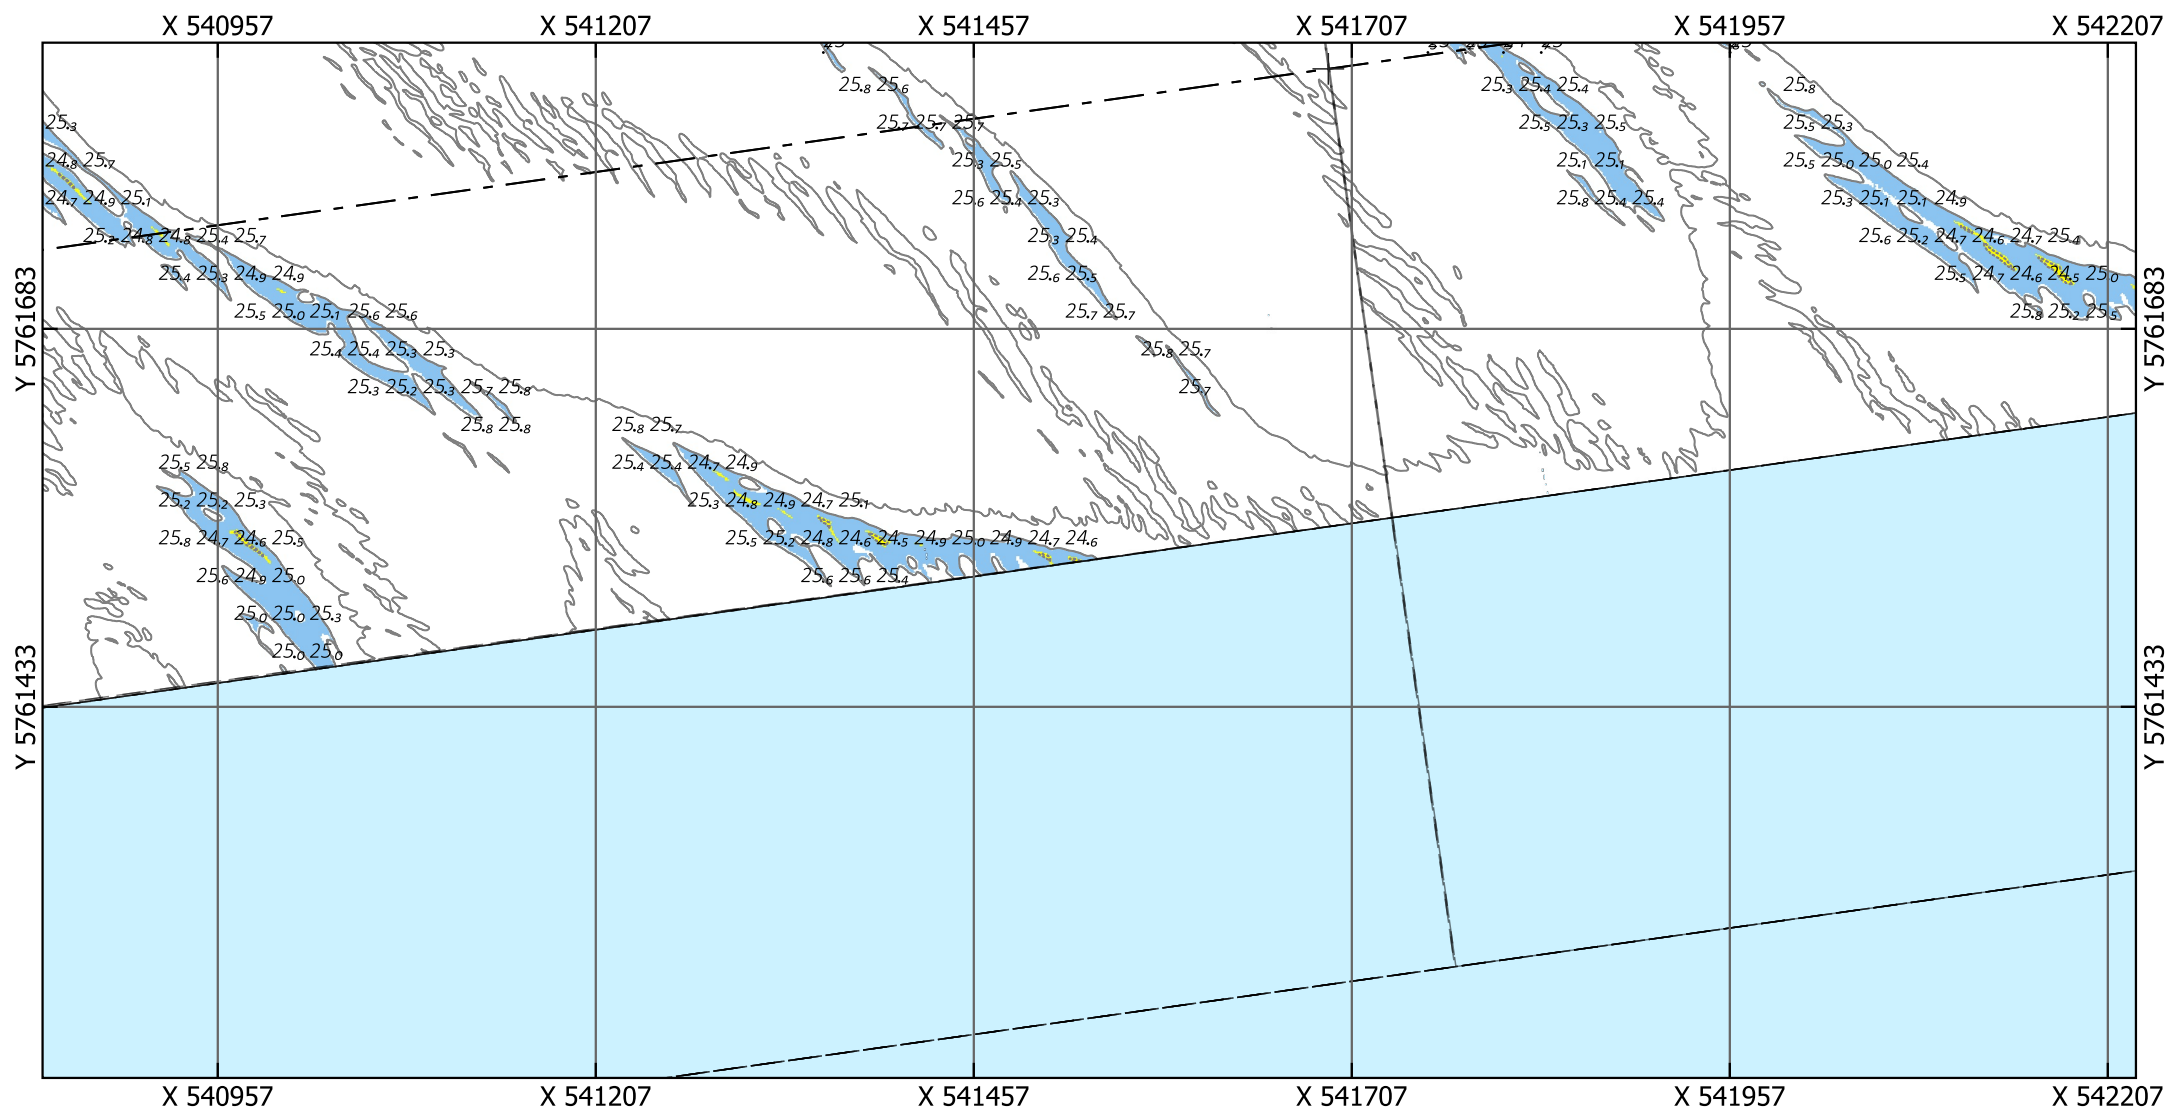

Eurogeul 22,5 - 45,5 km

Locatie 04_2026, situatie 2023

Droogste punt: X 541533.5, Y 5761529.5, 25.29m (ETRS89 ALAT) Schaal: 1:5000

Legenda

Gridcelgrootte is 1x1m gemiddeld

Dieptecijfer (m) is gebaseerd op de minimum diepte in een grid van 25x25m o.b.v. de gemiddelde gridcellen (1x1m)

Contouren

- 24.1 (NGD)
- 24.8 (Aanlegdiepte)
- Overige Contouren

Bodemligging (raster 1x1m)

- <NGD
- NGD - Aanlegdiepte
- Aanlegdiepte + 1m

+

- - - - - KM-markering geul
- - - - - Aslijn geul
- - - - - Vakken geul

Kaartnummer: 26EGL2122ml1_1_4G_Detailribbelkaart_1van3_R00

PRS projectcode: 26EGL2122ml1_1

OPDRACHTGEVER:





RWS Zee en Delta
Dir. Netwerk Management
District Zuid
Team Beschikbaarheid
Netw. en Crisisman

OPDRACHTNEMER:



Deep BV Hydrografie & Geofysica
Johan van Hasseltweg 39D
1021 KN Amsterdam

www.deepbv.nl

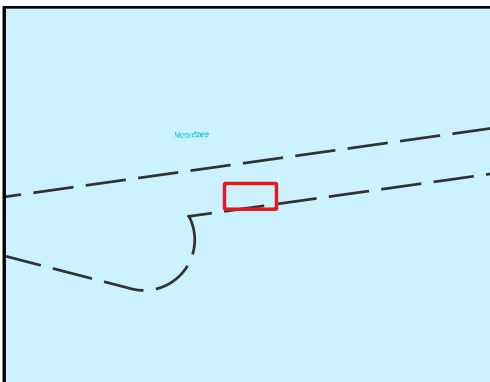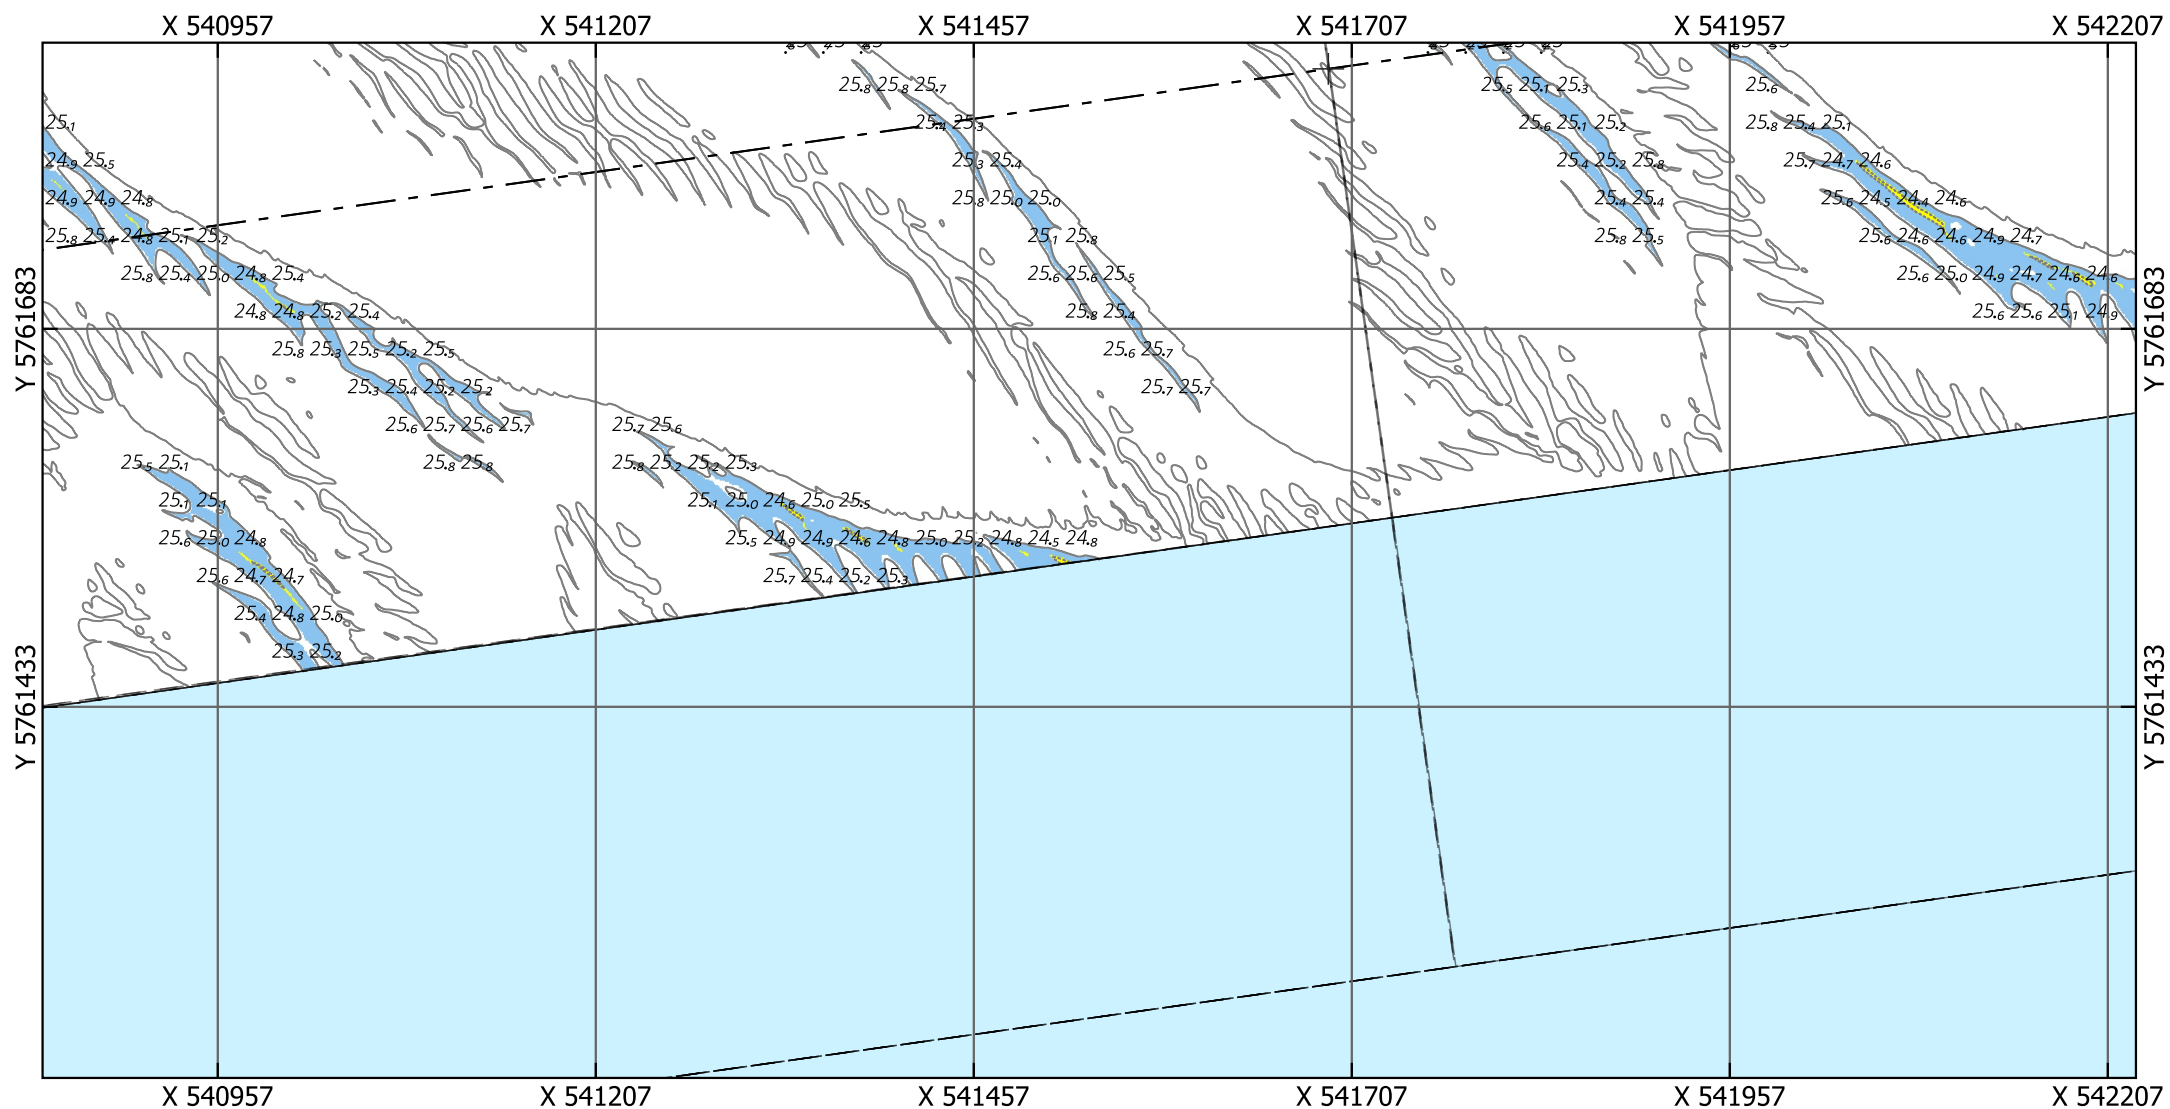

Eurogeul 22,5 - 45,5 km

Locatie 04_2026, situatie 2022

Kaartnummer: 26EGL2122ml1_1_4G_Detailribbelkaart_1van3_R00

PRS projectcode: 26EGL2122ml1_1

Droogste punt: X 541533.5, Y 5761529.5, 25.32m (ETRS89 ALAT) Schaal: 1:5000

Legenda

Gridcelgrootte is 1x1m gemiddeld

Dieptecijfer (m) is gebaseerd op de minimum diepte in een grid van 25x25m o.b.v. de gemiddelde gridcellen (1x1m)

Contouren

- 24.1 (NGD)
- 24.8 (Aanlegdiepte)
- Overige Contouren

Bodemligging (raster 1x1m)

- <NGD
- NGD - Aanlegdiepte
- Aanlegdiepte + 1m

+

- KM-markering geul
- Aslijn geul
- Vakken geul

OPDRACHTGEVER:





RWS Zee en Delta
Dir. Netwerk Management
District Zuid
Team Beschikbaarheid
Netw. en Crisisman

OPDRACHTNEMER:



Deep BV Hydrografie & Geofysica
Johan van Hasseltweg 39D
1021 KN Amsterdam

www.deepbv.nl

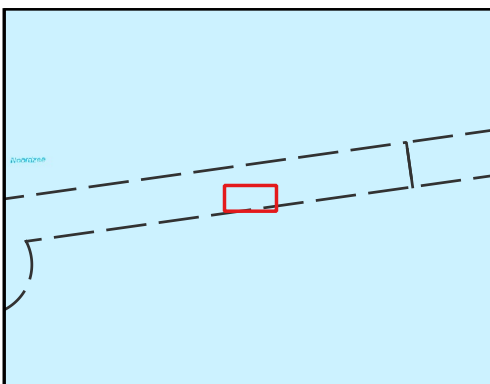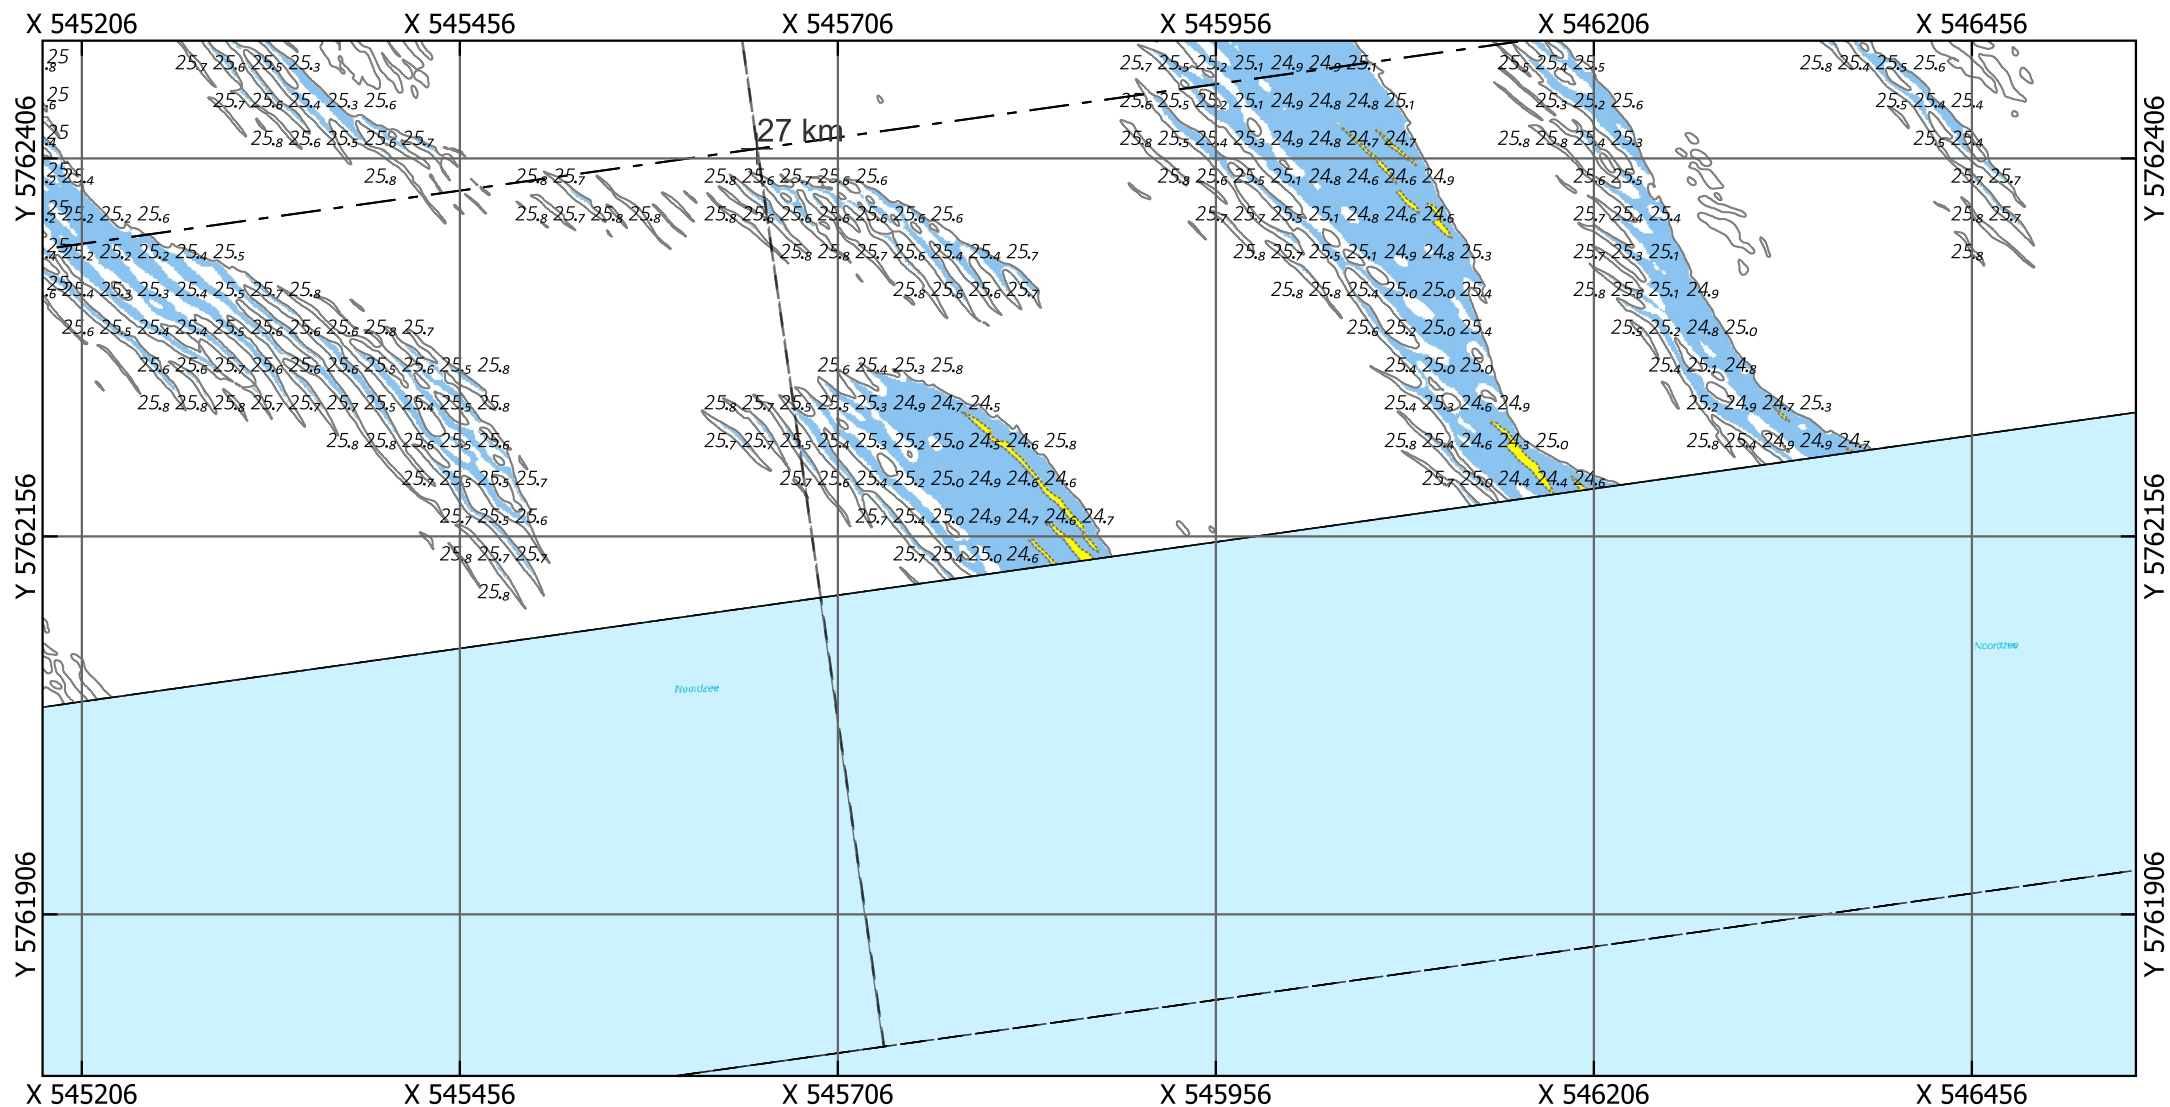

Eurogeul 22,5 - 45,5 km

Locatie 05_2026, situatie 2026

Droogste punt: X 545872.5, Y 5762141.5, 24.38m (ETRS89 ALAT) Schaal: 1:5000

Legenda

Gridcelgrootte is 1x1m gemiddeld

Dieptecijfer (m) is gebaseerd op de minimum diepte in een grid van 25x25m o.b.v. de gemiddelde gridcellen (1x1m)

Contouren

- 24.1 (NGD)

- 24.8 (Aanlegdiepte)

Overige Contouren

Bodemligging (raster 1x1m)

<NGD

NGD - Aanlegdiepte

Aanlegdiepte + 1m

+ KM-markering geul

- - - - - Aslijn geul

- - - - - Vakken geul

Kaartnummer: 26EGL2122ml1_1_4G_Detailribbelkaart_1van3_R00

PRS projectcode: 26EGL2122ml1_1

OPDRACHTGEVER:



RWS Zee en Delta



Dir. Netwerk Management
District Zuid
Team Beschikbaarheid
Netw. en Crisisman

OPDRACHTNEMER:



Deep BV Hydrografie & Geofysica
Johan van Hasseltweg 39D
1021 KN Amsterdam

www.deepbv.nl

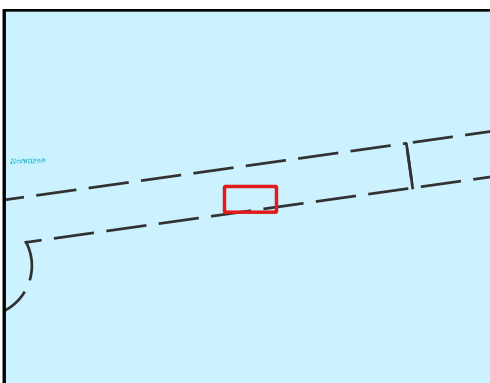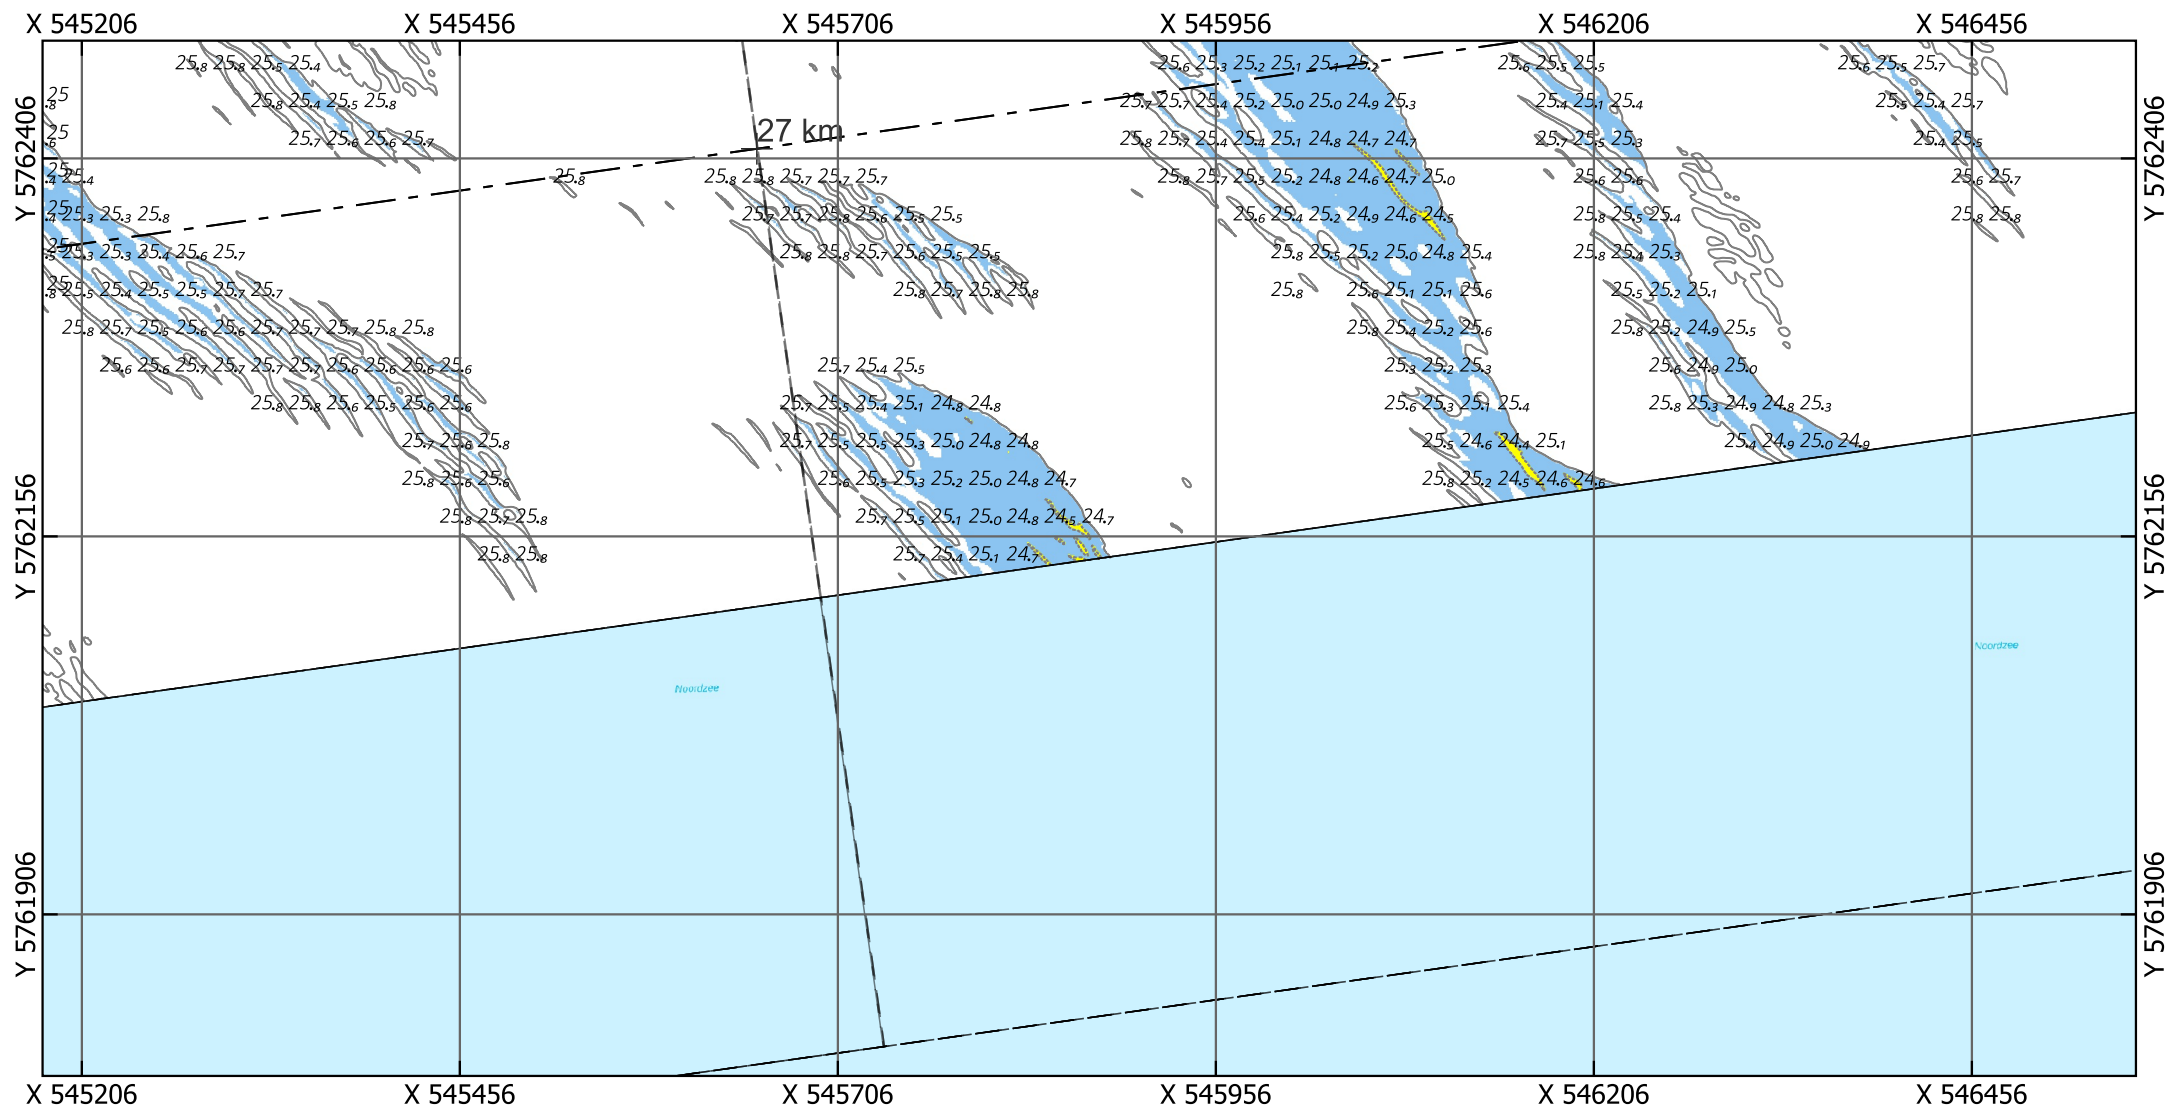

Eurogeul 22,5 - 45,5 km

Locatie 05_2026, situatie 2025

Droogste punt: X 545872.5, Y 5762141.5, 24.89m (ETRS89 ALAT) Schaal: 1:5000

Legenda

Gridcelgrootte is 1x1m gemiddeld

Dieptecijfer (m) is gebaseerd op de minimum diepte in een grid van 25x25m o.b.v. de gemiddelde gridcellen (1x1m)

Contouren

- 24.1 (NGD)
- 24.8 (Aanlegdiepte)
- Overige Contouren

Bodemligging (raster 1x1m)

- <NGD
- NGD - Aanlegdiepte
- Aanlegdiepte + 1m

+

- KM-markering geul
- Aslijn geul
- Vakken geul

Kaartnummer: 26EGL2122ml1_1_4G_Detailribbelkaart_1van3_R00

PRS projectcode: 26EGL2122ml1_1

OPDRACHTGEVER:





RWS Zee en Delta
Dir. Netwerk Management
District Zuid
Team Beschikbaarheid
Netw. en Crisisman

OPDRACHTNEMER:



Deep BV Hydrografie & Geofysica
Johan van Hasseltweg 39D
1021 KN Amsterdam

www.deepbv.nl

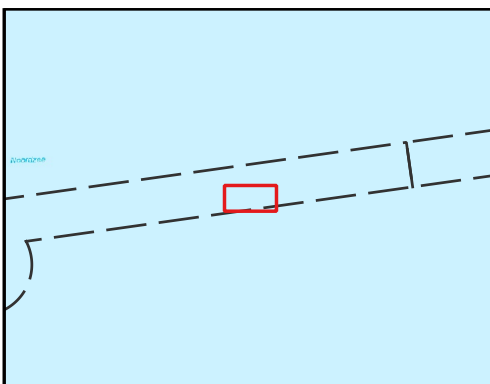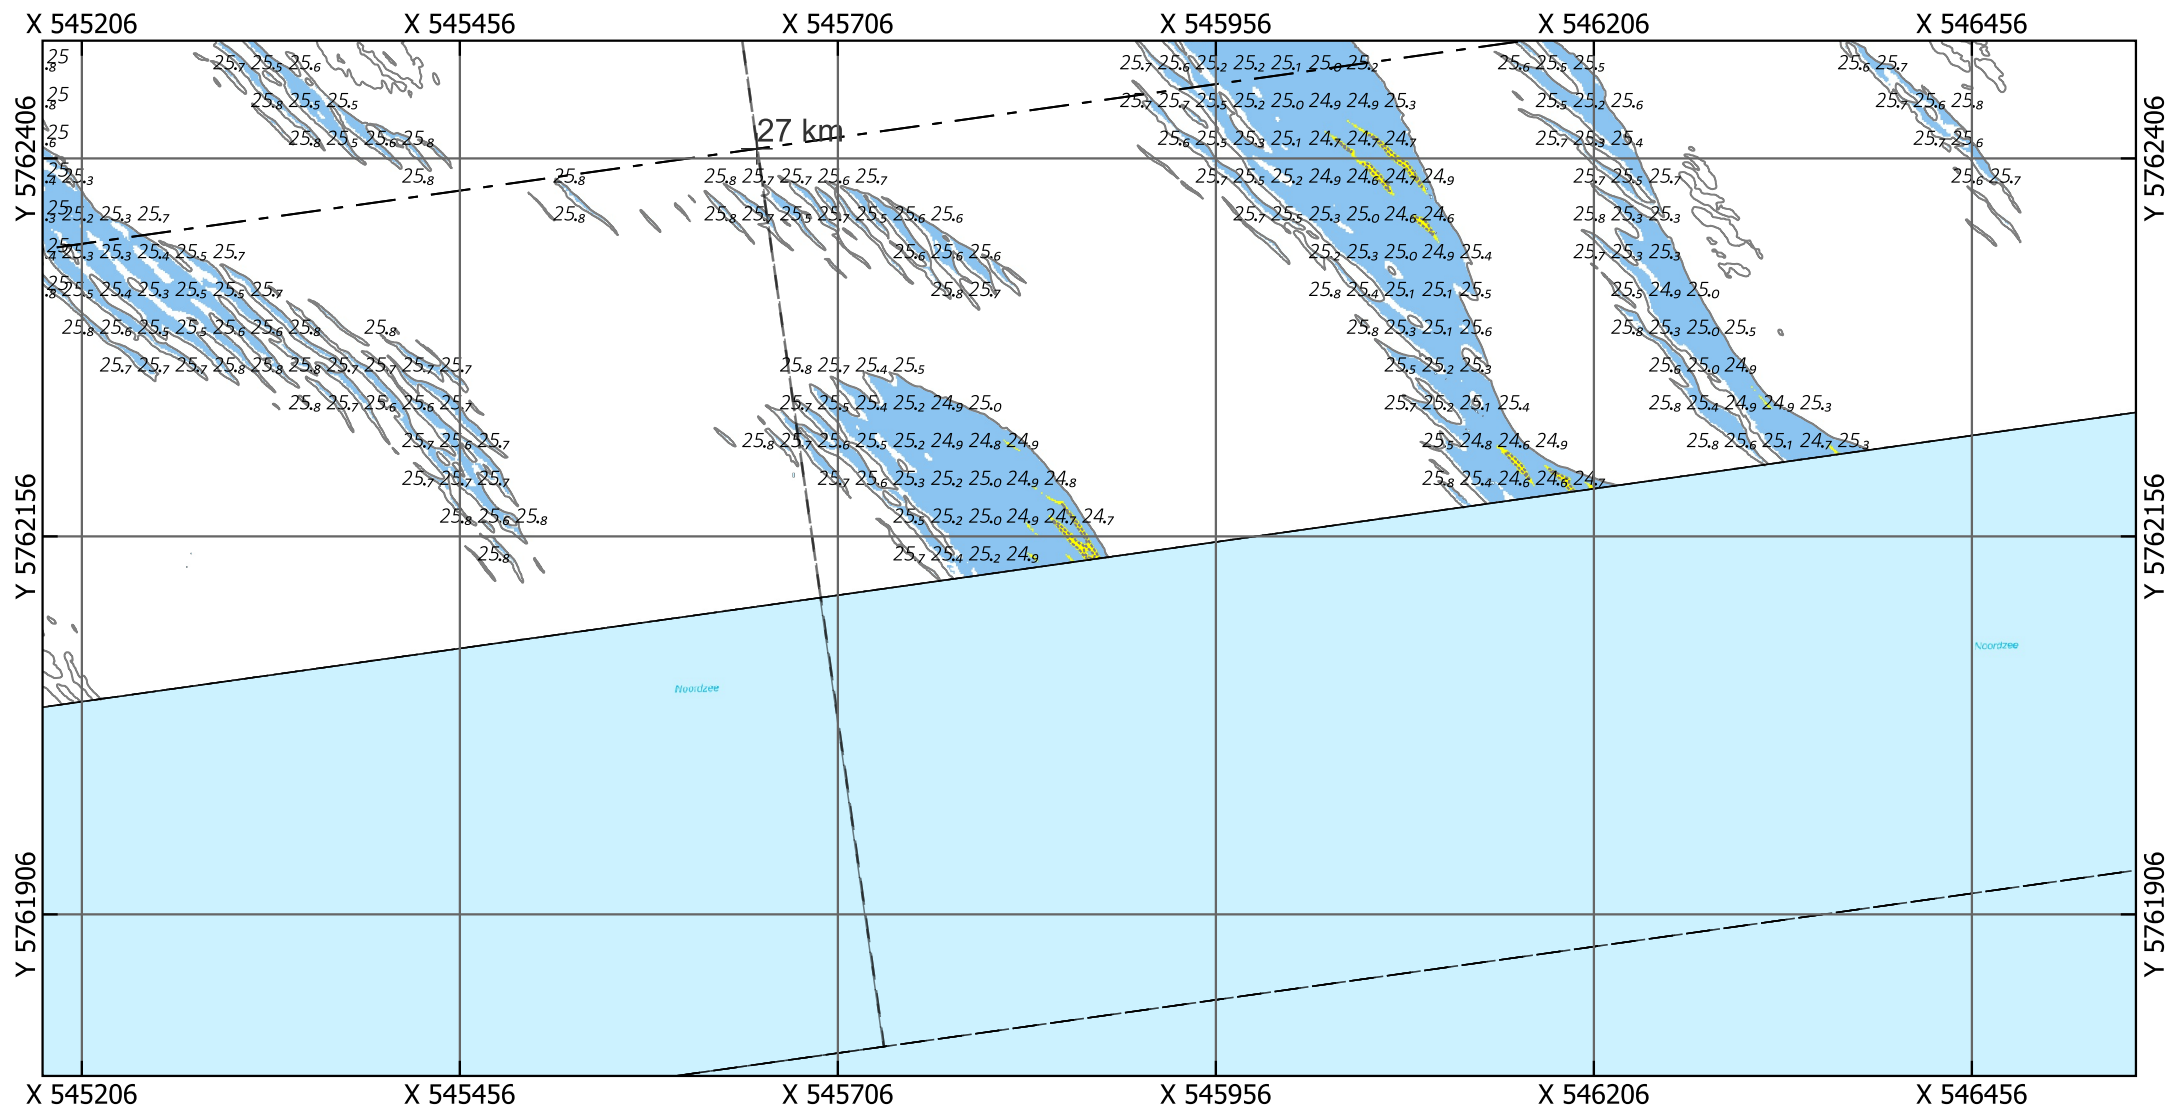

Eurogeul 22,5 - 45,5 km

Locatie 05_2026, situatie 2024

Droogste punt: X 545872.5, Y 5762141.5, 24.75m (ETRS89 ALAT) Schaal: 1:5000

Legenda

Gridcelgrootte is 1x1m gemiddeld

Dieptecijfer (m) is gebaseerd op de minimum diepte in een grid van 25x25m o.b.v. de gemiddelde gridcellen (1x1m)

Contouren

- 24.1 (NGD)

- 24.8 (Aanlegdiepte)

- Overige Contouren

Bodemligging (raster 1x1m)

<NGD

NGD - Aanlegdiepte

Aanlegdiepte + 1m

+ KM-markering geul

- - - Aslijn geul

- - - Vakken geul

Kaartnummer: 26EGL2122ml1_1_4G_Detailribbelkaart_1van3_R00

PRS projectcode: 26EGL2122ml1_1

OPDRACHTGEVER:



RWS Zee en Delta



Dir. Netwerk Management
District Zuid
Team Beschikbaarheid
Netw. en Crisisman

OPDRACHTNEMER:



Deep BV Hydrografie & Geofysica
Johan van Hasseltweg 39D
1021 KN Amsterdam

www.deepbv.nl

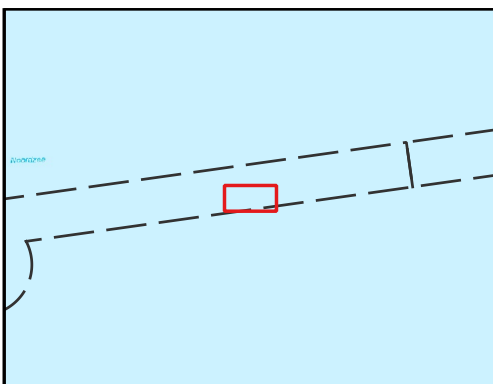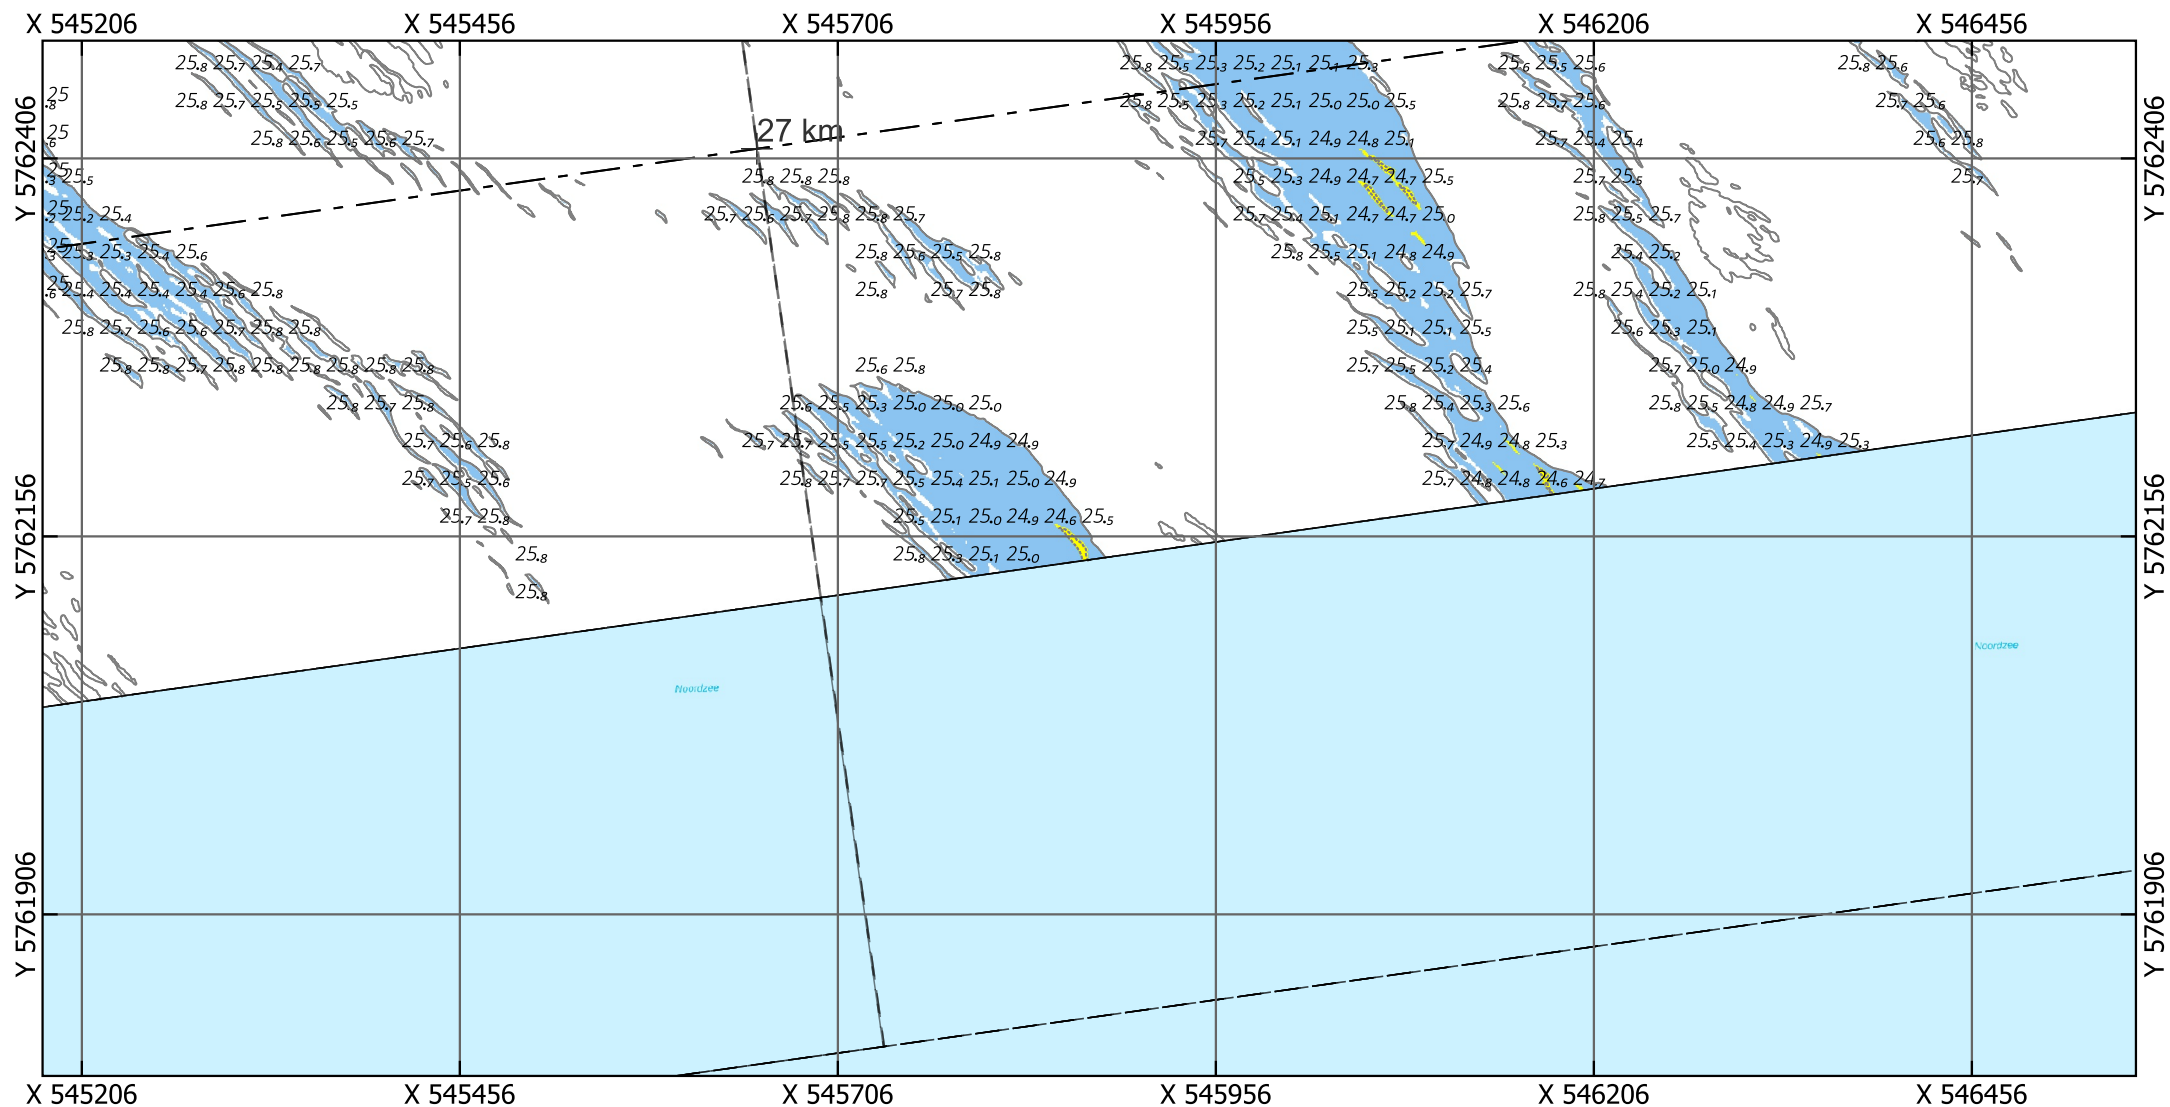

Eurogeul 22,5 - 45,5 km

Locatie 05_2026, situatie 2023

Droogste punt: X 545872.5, Y 5762141.5, 25.11m (ETRS89 ALAT) Schaal: 1:5000

Legenda

Gridcelgrootte is 1x1m gemiddeld

Dieptecijfer (m) is gebaseerd op de minimum diepte in een grid van 25x25m o.b.v. de gemiddelde gridcellen (1x1m)

Contouren

- 24.1 (NGD)

- 24.8 (Aanlegdiepte)

- Overige Contouren

Bodemligging (raster 1x1m)

<NGD

NGD - Aanlegdiepte

Aanlegdiepte + 1m

+ KM-markering geul

- - - - - Aslijn geul

- - - - - Vakken geul

Kaartnummer: 26EGL2122ml1_1_4G_Detailribbelkaart_1van3_R00

PRS projectcode: 26EGL2122ml1_1

OPDRACHTGEVER:



RWS Zee en Delta



Dir. Netwerk Management
District Zuid
Team Beschikbaarheid
Netw. en Crisisman

OPDRACHTNEMER:



Deep BV Hydrografie & Geofysica
Johan van Hasseltweg 39D
1021 KN Amsterdam

www.deepbv.nl

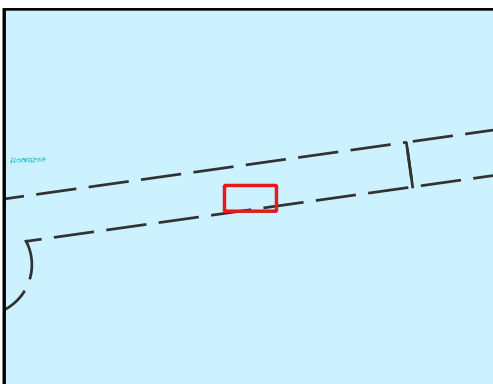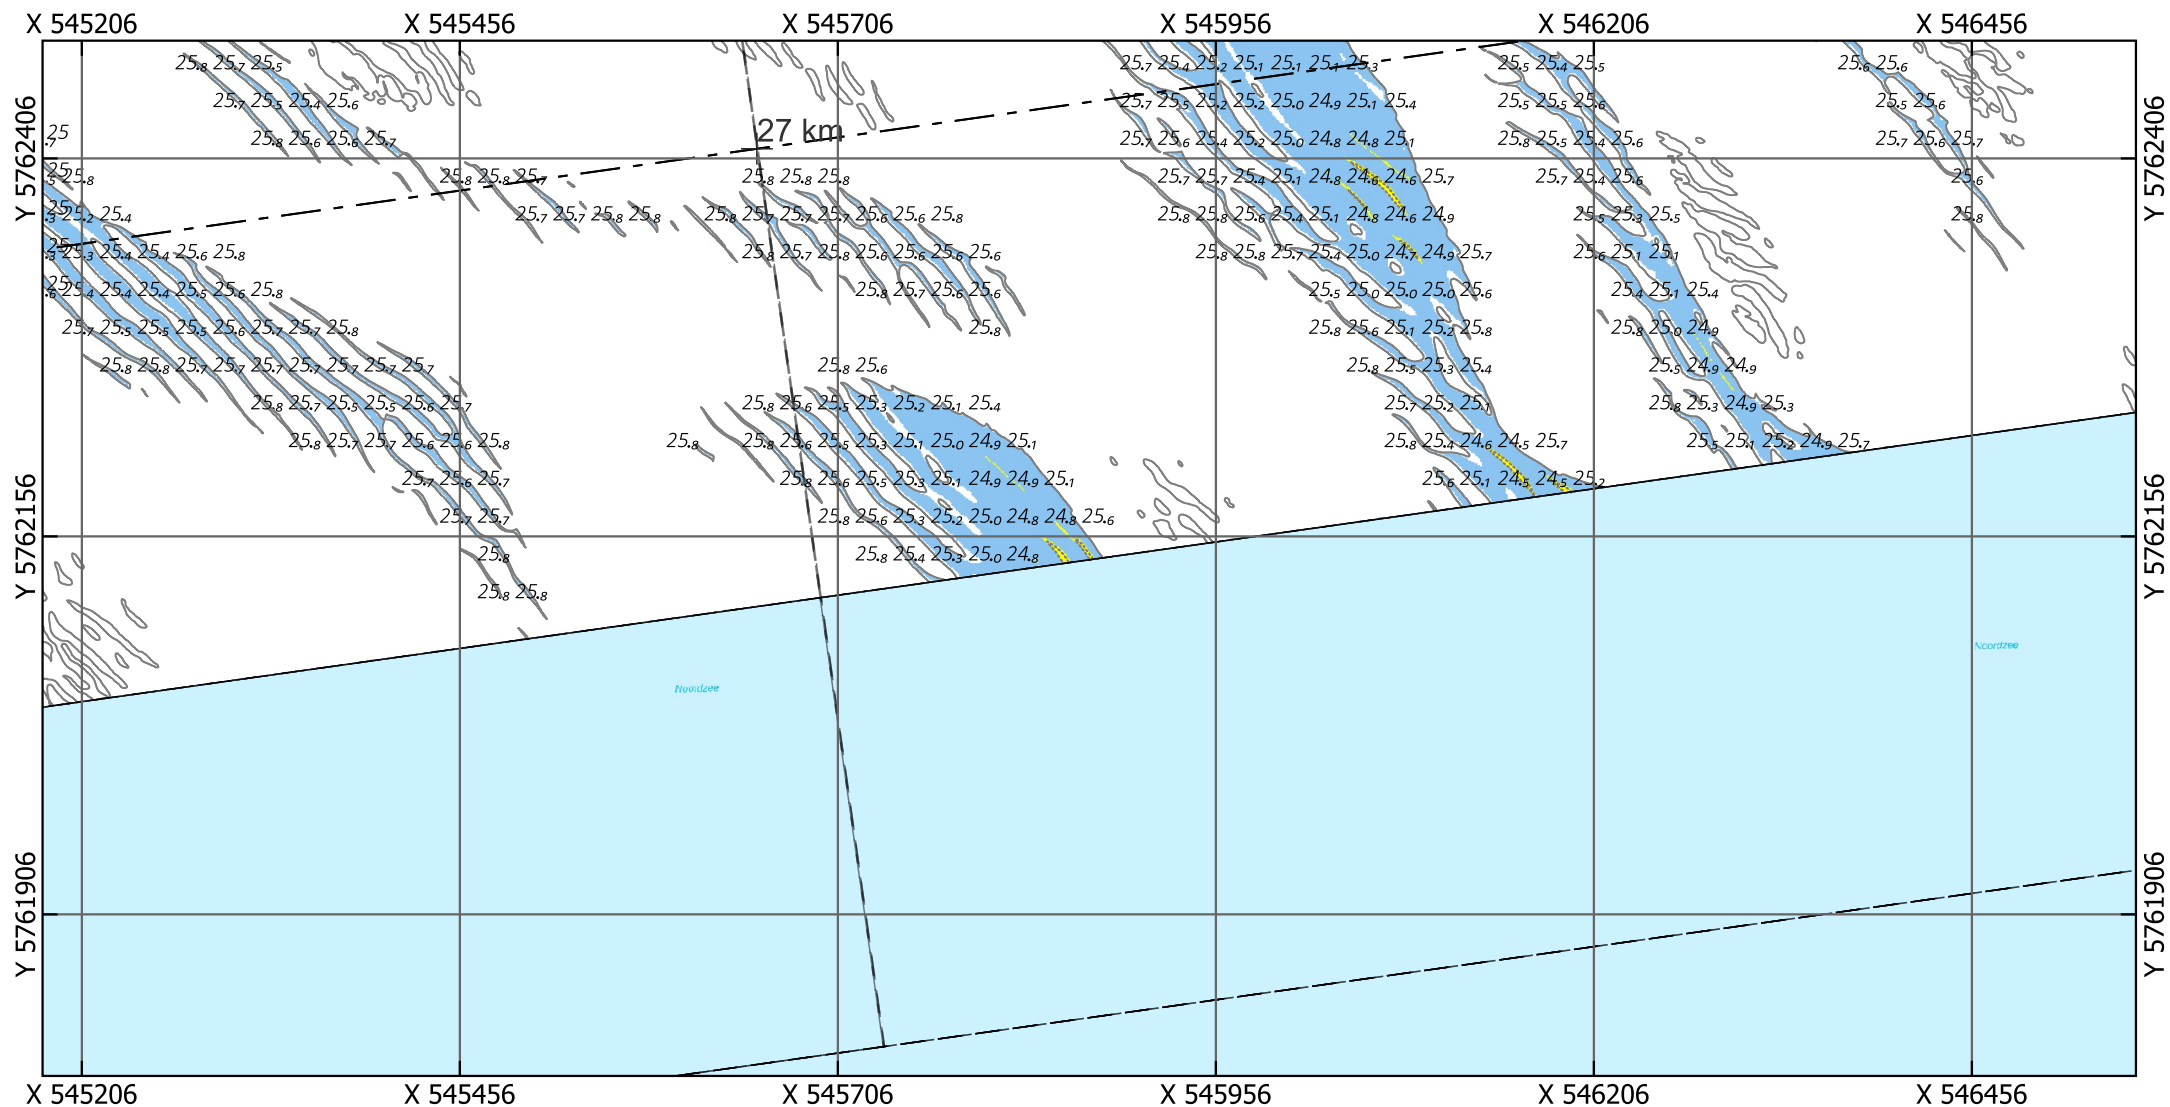

Eurogeul 22,5 - 45,5 km

Locatie 05_2026, situatie 2022

Droogste punt: X 545872.5, Y 5762141.5, 24.76m (ETRS89 ALAT) Schaal: 1:5000

Legenda

Gridcelgrootte is 1x1m gemiddeld

Dieptecijfer (m) is gebaseerd op de minimum diepte in een grid van 25x25m o.b.v. de gemiddelde gridcellen (1x1m)

Contouren

- 24.1 (NGD)

- 24.8 (Aanlegdiepte)

- Overige Contouren

Bodemligging (raster 1x1m)

<NGD

NGD - Aanlegdiepte

Aanlegdiepte + 1m

+ KM-markering geul

- - - - - Aslijn geul

- - - - - Vakken geul

Kaartnummer: 26EGL2122ml1_1_4G_Detailribbelkaart_1van3_R00

PRS projectcode: 26EGL2122ml1_1

OPDRACHTGEVER:

RWS Zee en Delta





Dir. Netwerk Management
District Zuid
Team Beschikbaarheid
Netw. en Crisisman

OPDRACHTNEMER:



Deep BV Hydrografie & Geofysica
Johan van Hasseltweg 39D
1021 KN Amsterdam

www.deepbv.nl

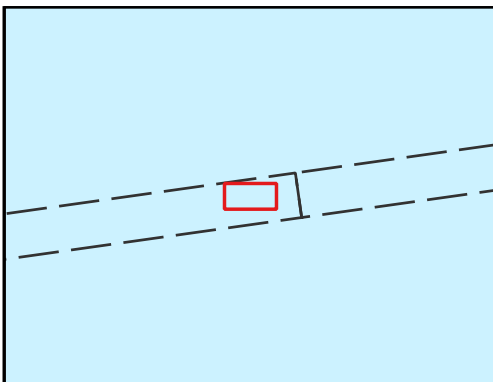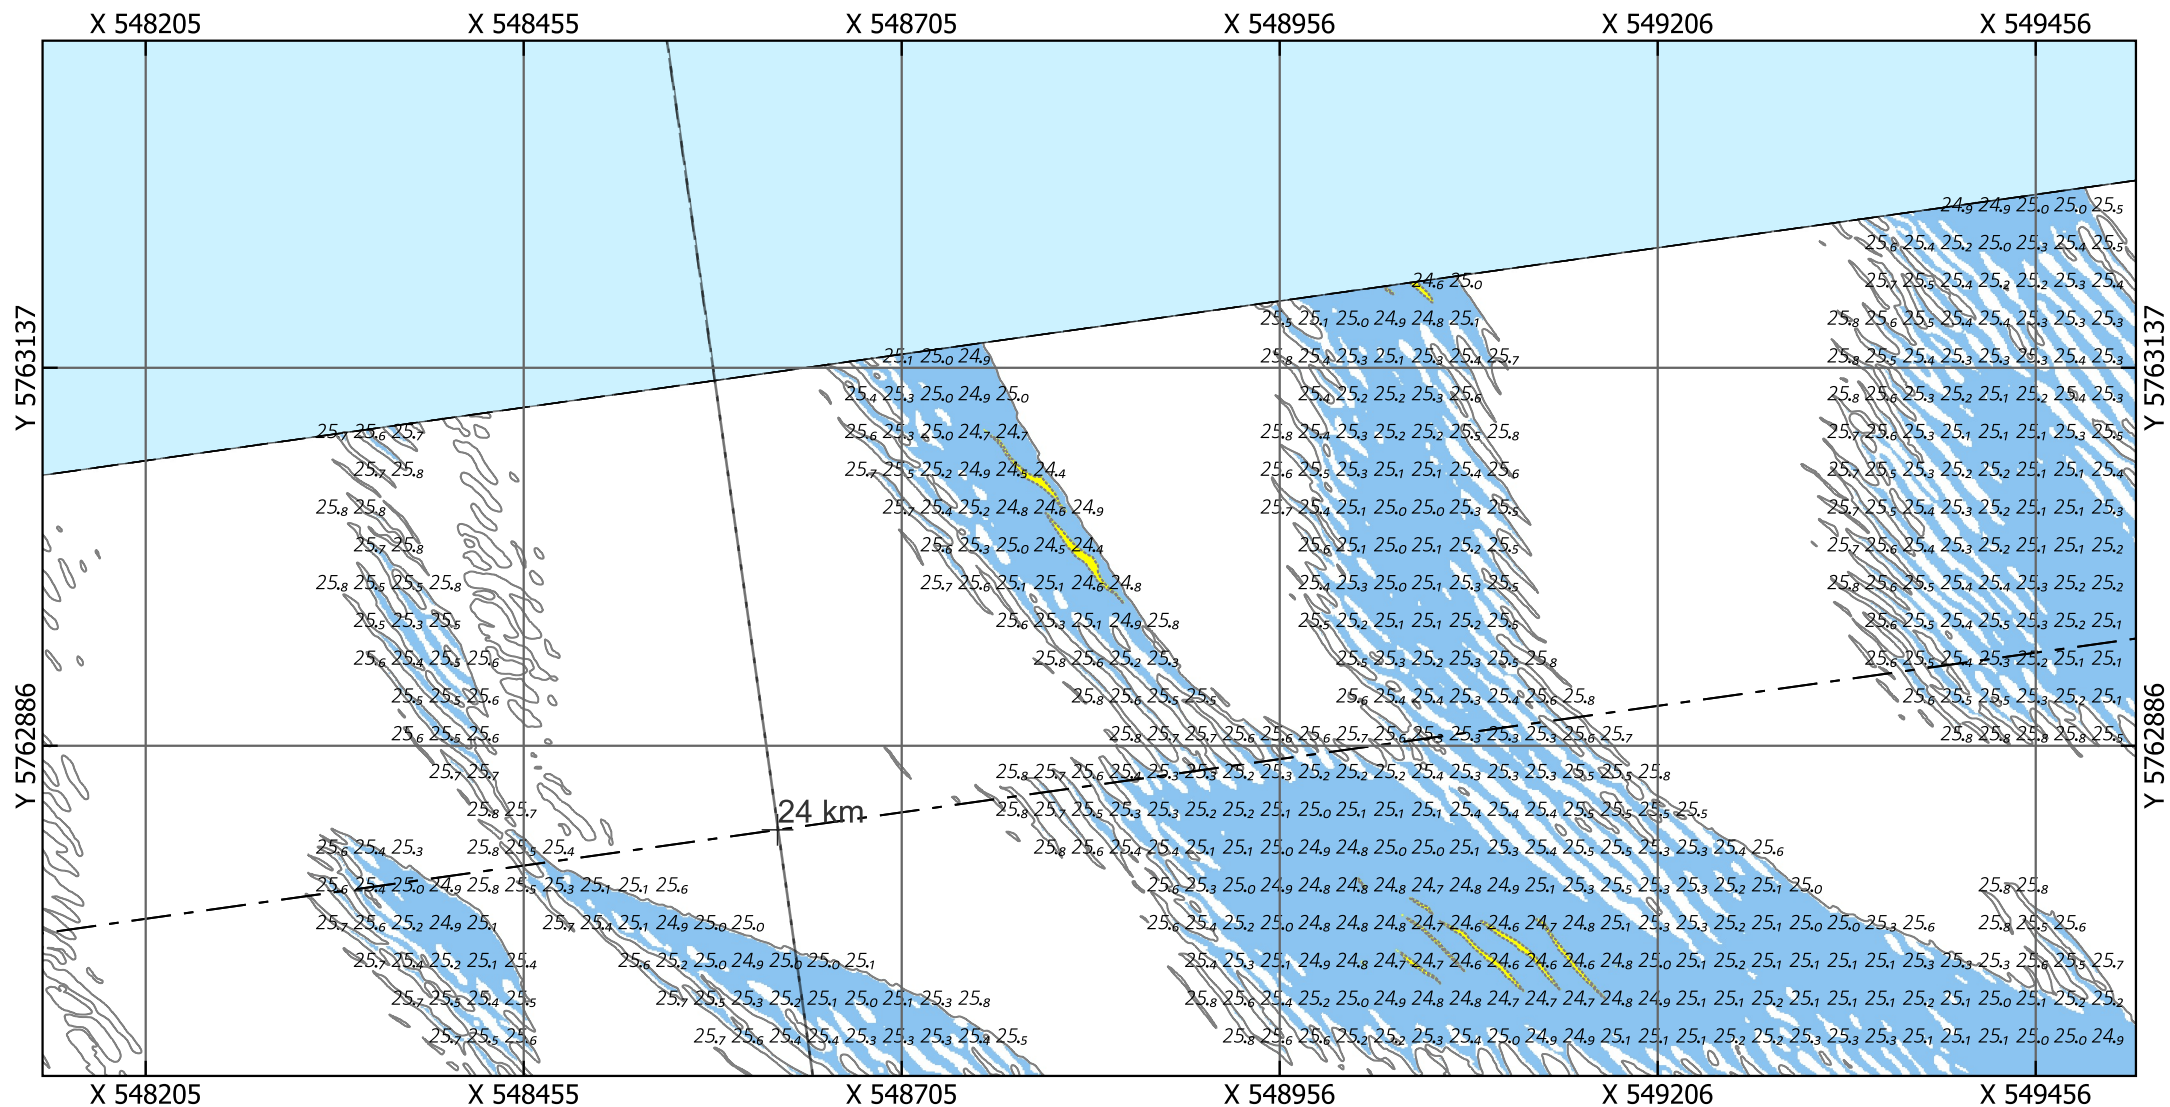

Eurogeul 22,5 - 45,5 km

Locatie 06_2026, situatie 2026

Droogste punt: X 548829.5, Y 5763010.5, 24.39m (ETRS89 ALAT) Schaal: 1:5000

Legenda

Gridcelgrootte is 1x1m gemiddeld

Dieptecijfer (m) is gebaseerd op de minimum diepte in een grid van 25x25m o.b.v. de gemiddelde gridcellen (1x1m)

Contouren

- 24.1 (NGD)
- 24.8 (Aanlegdiepte)
- Overige Contouren

Bodemligging (raster 1x1m)

- <NGD
- NGD - Aanlegdiepte
- Aanlegdiepte + 1m

KM-markering geul

- - - - - Aslijn geul
- - - - - Vakken geul

Kaartnummer: 26EGL2122ml1_1_4G_Detailribbelkaart_1van3_R00

PRS projectcode: 26EGL2122ml1_1

OPDRACHTGEVER:



RWS Zee en Delta



Dir. Netwerk Management
District Zuid
Team Beschikbaarheid
Netw. en Crisisman

OPDRACHTNEMER:



Deep BV Hydrografie & Geofysica
Johan van Hasseltweg 39D
1021 KN Amsterdam

www.deepbv.nl

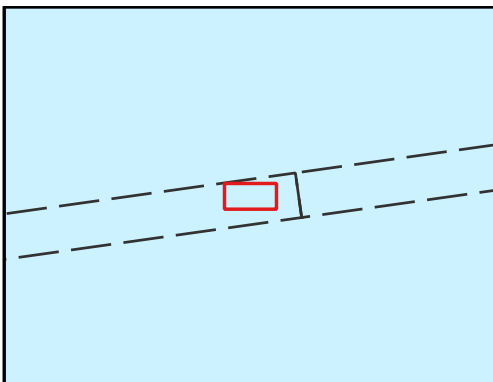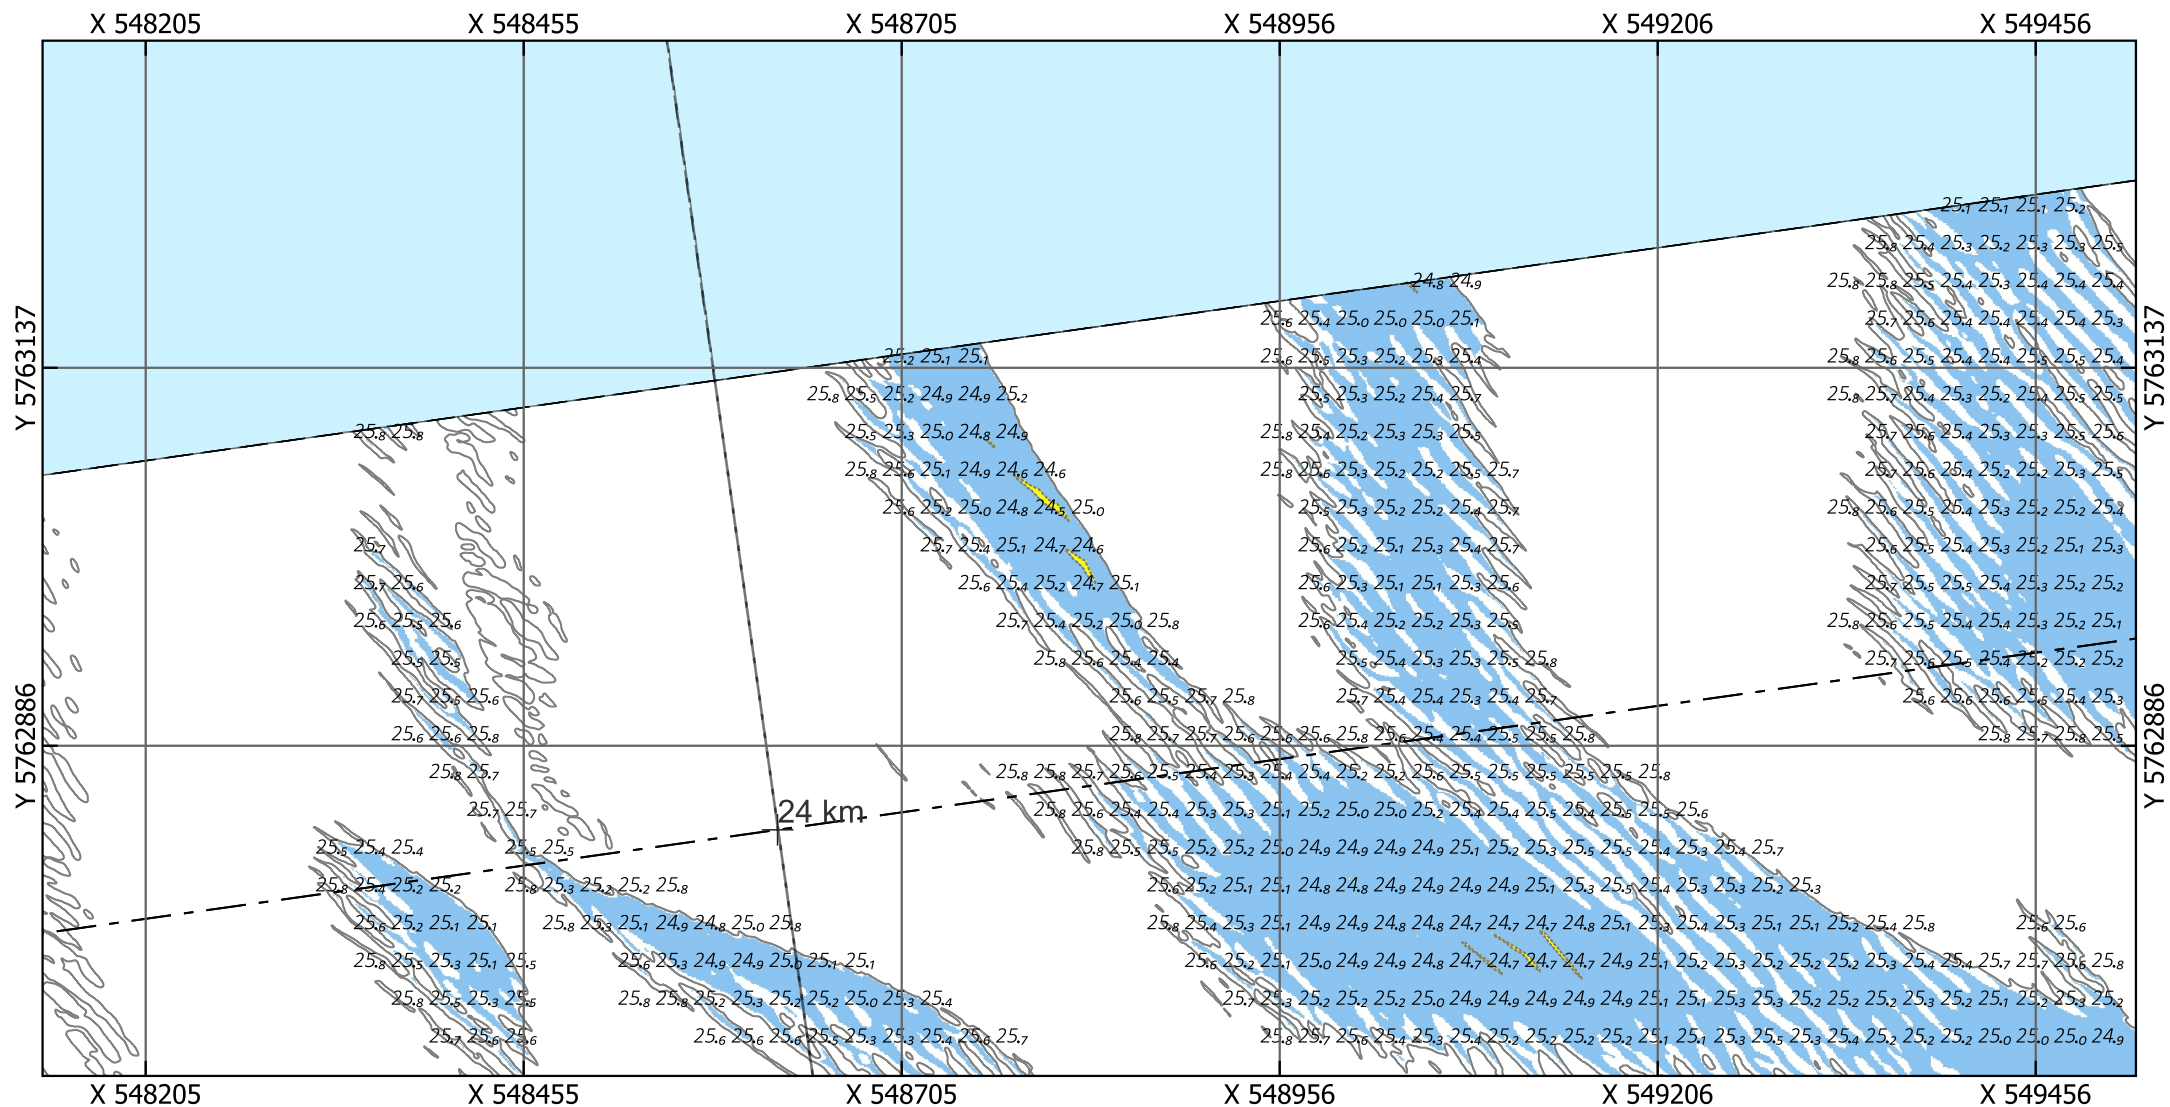

Eurogeul 22,5 - 45,5 km

Locatie 06_2026, situatie 2025

Droogste punt: X 548829.5, Y 5763010.5, 25.36m (ETRS89 ALAT) Schaal: 1:5000

Legenda

Gridcelgrootte is 1x1m gemiddeld

Dieptecijfer (m) is gebaseerd op de minimum diepte in een grid van 25x25m o.b.v. de gemiddelde gridcellen (1x1m)

Contouren

— 24.1 (NGD)

— 24.8 (Aanlegdiepte)

— Overige Contouren

Bodemligging (raster 1x1m)

<NGD

NGD - Aanlegdiepte

Aanlegdiepte + 1m

— KM-markering geul

— Aslijn geul

— Vakken geul

Kaartnummer: 26EGL2122ml1_1_4G_Detailribbelkaart_1van3_R00

PRS projectcode: 26EGL2122ml1_1

OPDRACHTGEVER:



RWS Zee en Delta



Dir. Netwerk Management
District Zuid
Team Beschikbaarheid
Netw. en Crisisman

OPDRACHTNEMER:



Deep BV Hydrografie & Geofysica
Johan van Hasseltweg 39D
1021 KN Amsterdam

www.deepbv.nl

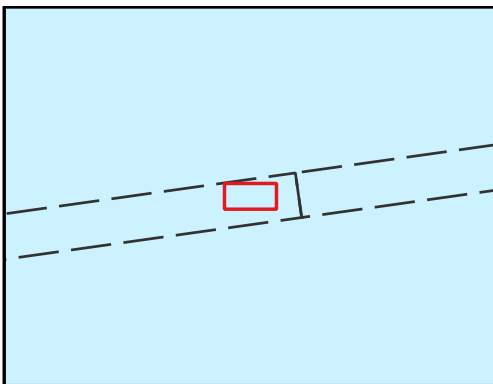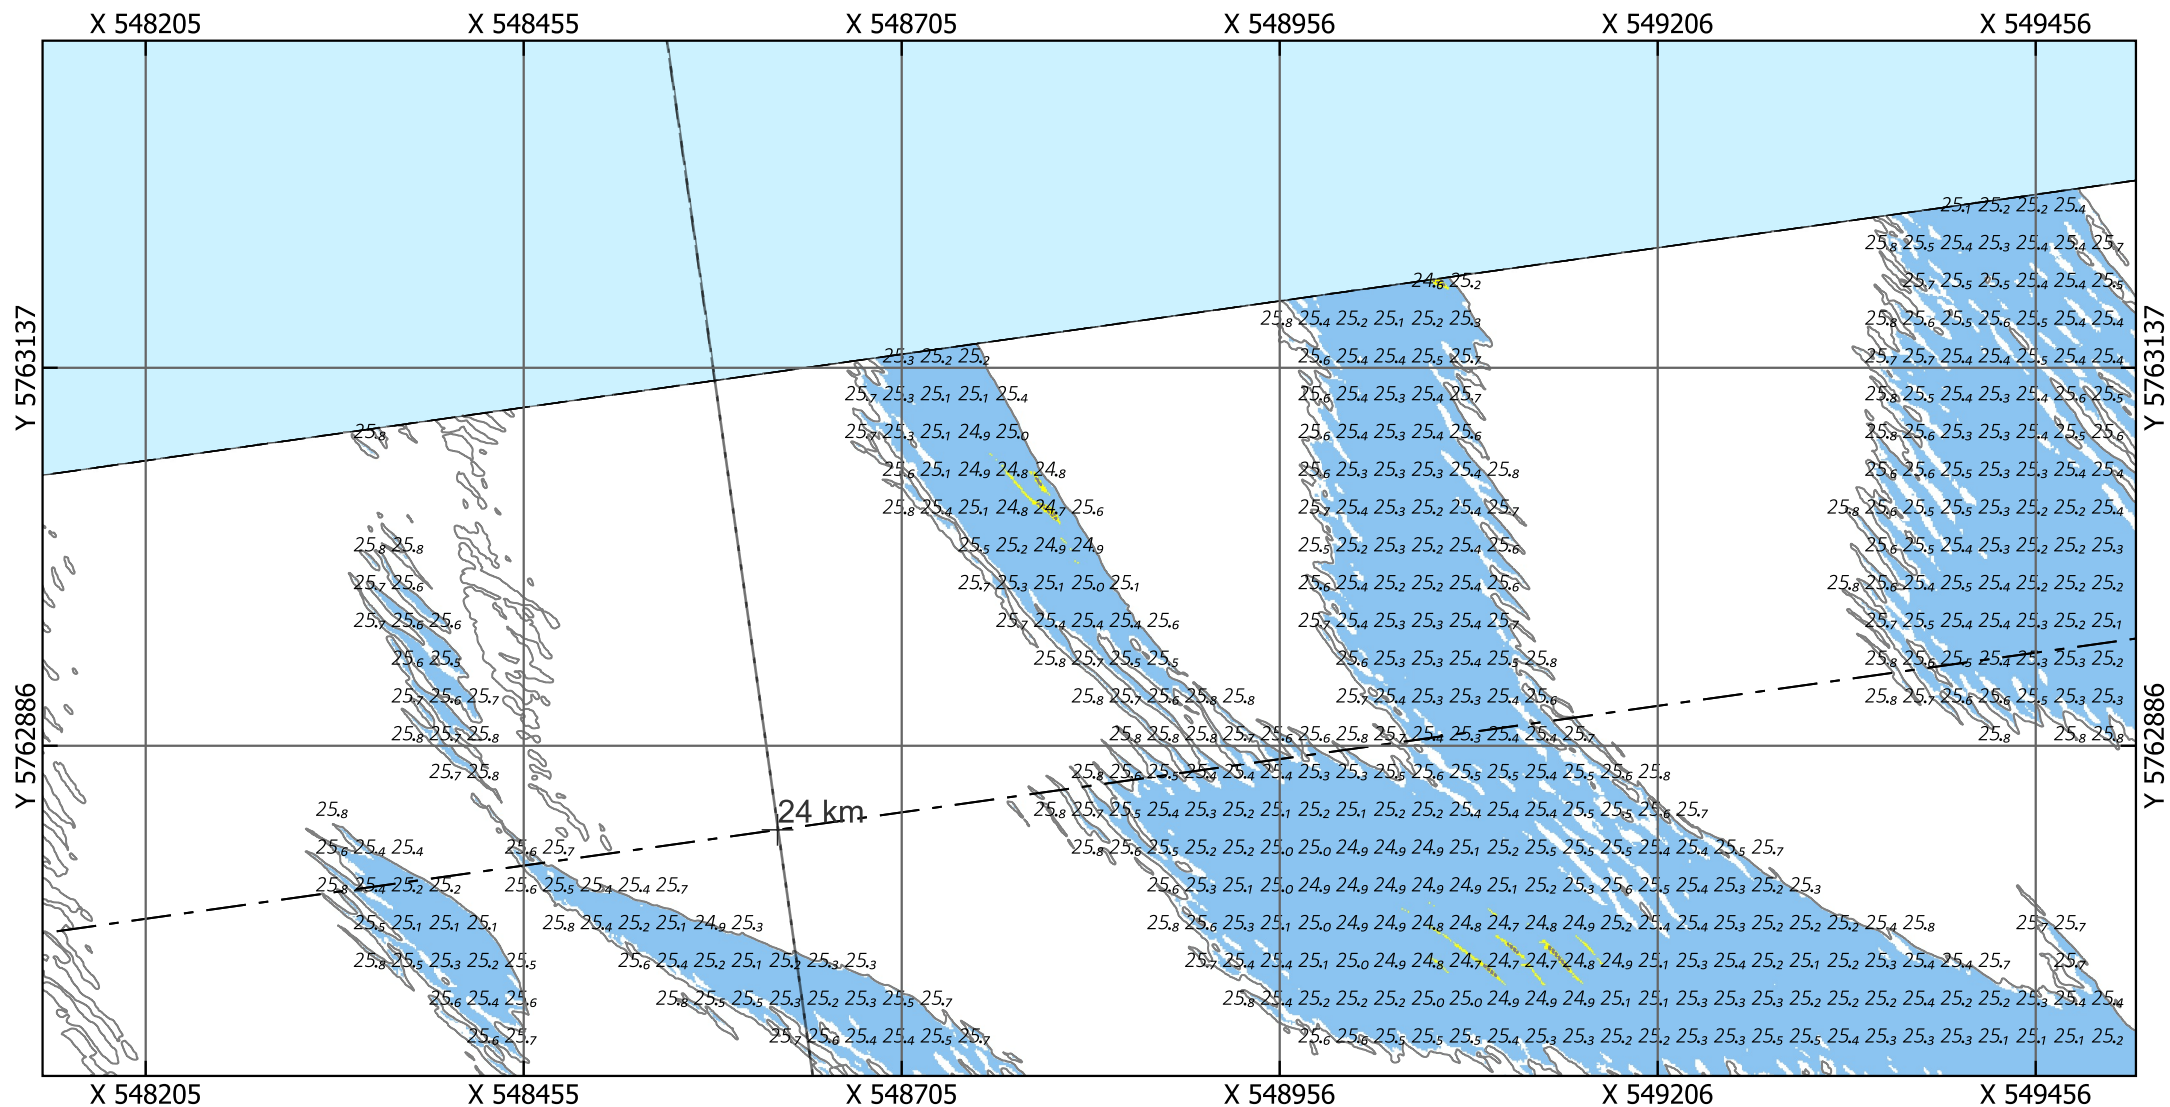

Eurogeul 22,5 - 45,5 km

Locatie 06_2026, situatie 2024

Droogste punt: X 548829.5, Y 5763010.5, 25.3m (ETRS89 ALAT)

Schaal: 1:5000

Legenda

Gridcelgrootte is 1x1m gemiddeld

Dieptecijfer (m) is gebaseerd op de minimum diepte in een grid van 25x25m o.b.v. de gemiddelde gridcellen (1x1m)

Contouren

- 24.1 (NGD)

- 24.8 (Aanlegdiepte)

- Overige Contouren

Bodemligging (raster 1x1m)

<NGD

NGD - Aanlegdiepte

Aanlegdiepte + 1m

+ KM-markering geul

- - - Aslijn geul

- - - Vakken geul

Kaartnummer: 26EGL2122ml1_1_4G_Detailribbelkaart_1van3_R00

PRS projectcode: 26EGL2122ml1_1

OPDRACHTGEVER:



RWS Zee en Delta



Dir. Netwerk Management
District Zuid
Team Beschikbaarheid
Netw. en Crisisman

OPDRACHTNEMER:



Deep BV Hydrografie & Geofysica
Johan van Hasseltweg 39D
1021 KN Amsterdam

www.deepbv.nl

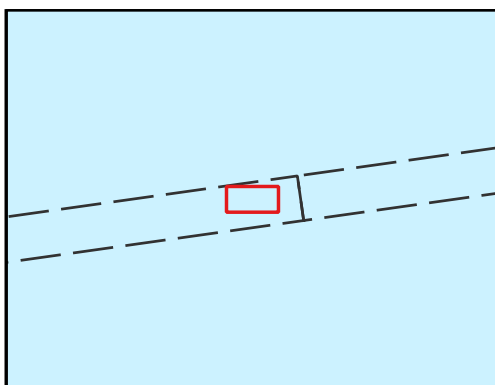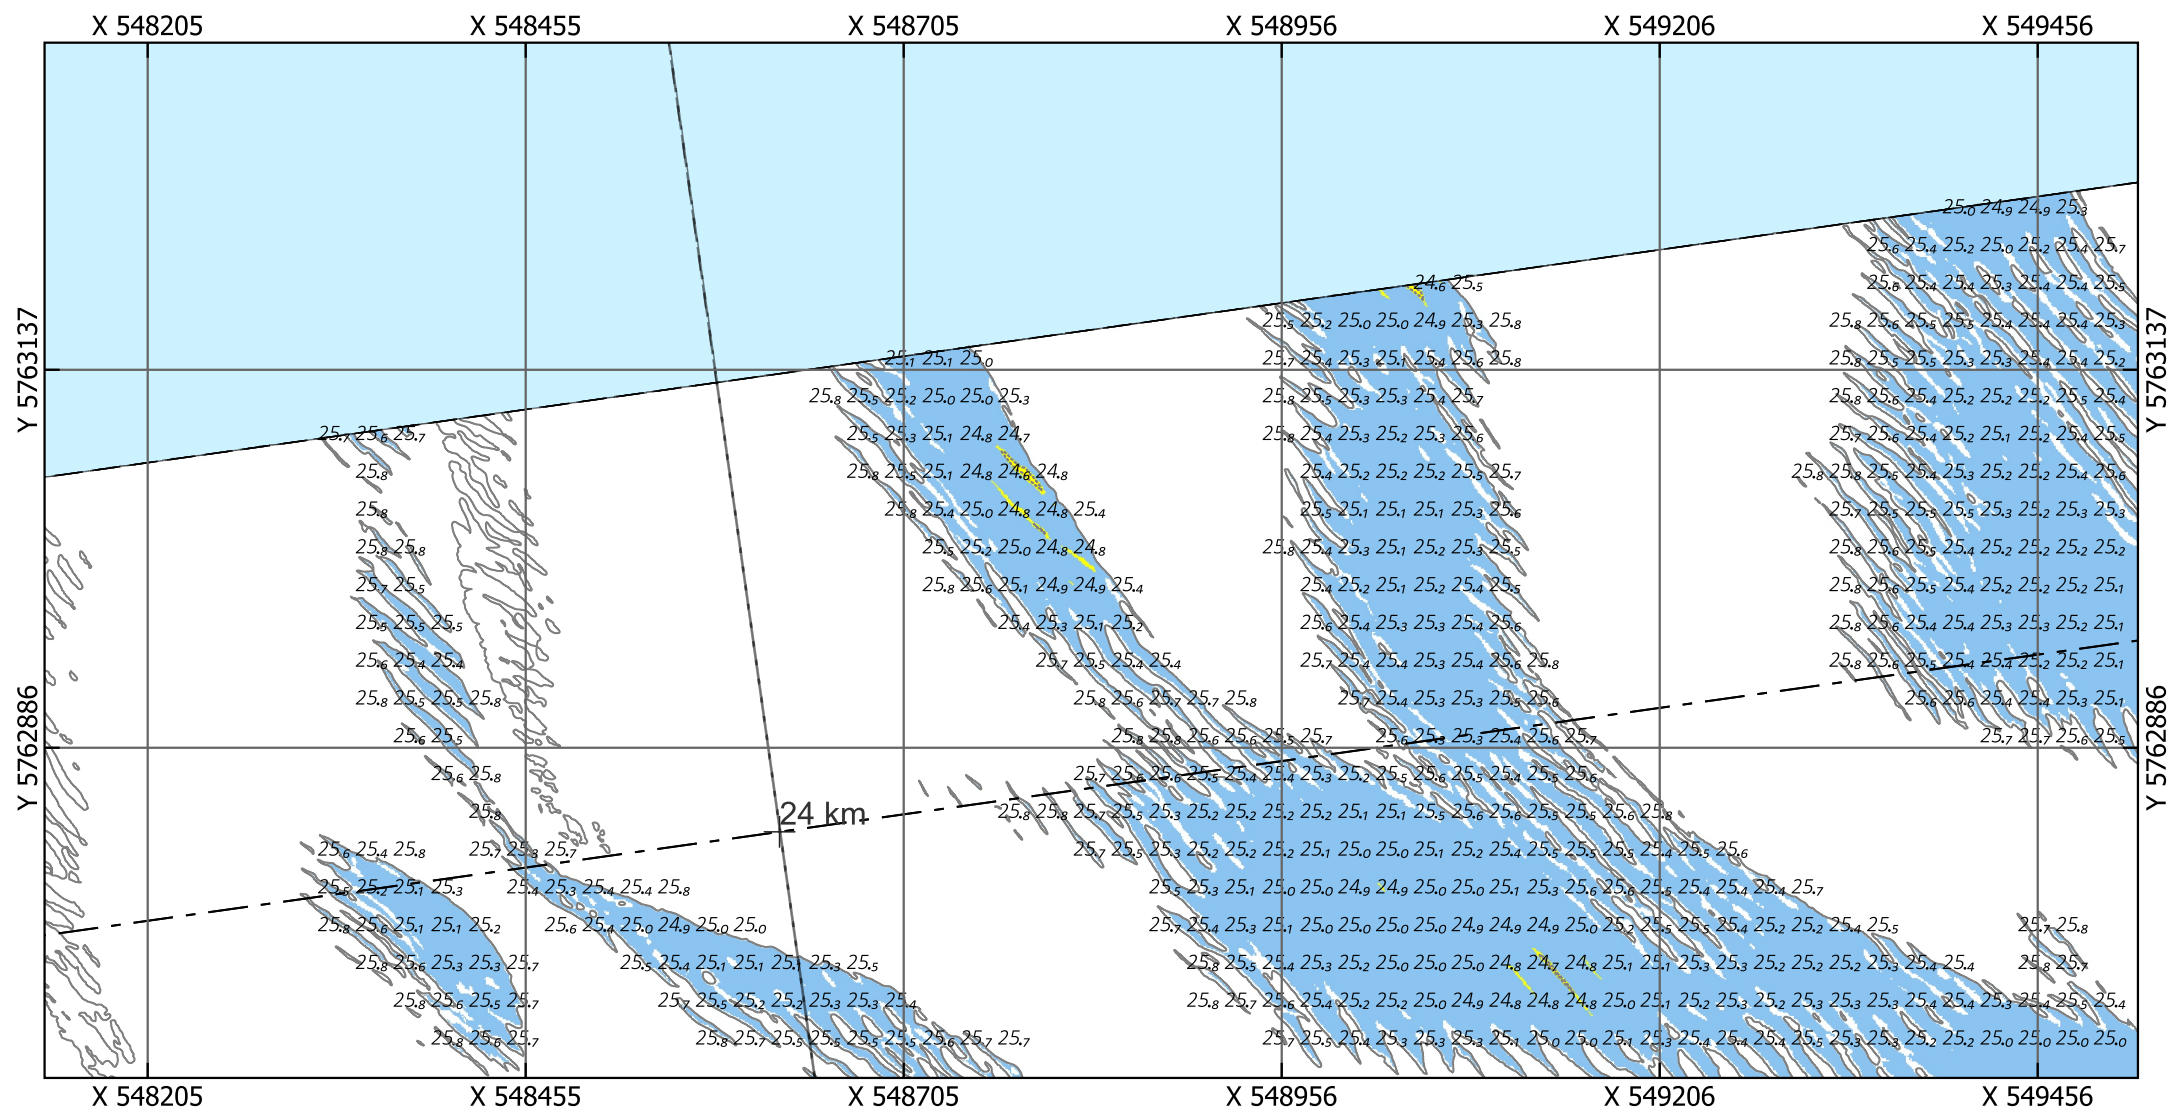

Eurogeul 22,5 - 45,5 km

Locatie 06_2026, situatie 2023

Droogste punt: X 548829.5, Y 5763010.5, 25.4m (ETRS89 ALAT)

Schaal: 1:5000

Legenda

Gridcelgrootte is 1x1m gemiddeld

Dieptecijfer (m) is gebaseerd op de minimum diepte in een grid van 25x25m o.b.v. de gemiddelde gridcellen (1x1m)

Contouren

- 24.1 (NGD)

- 24.8 (Aanlegdiepte)

Overige Contouren

Bodemligging (raster 1x1m)

<NGD

NGD - Aanlegdiepte

Aanlegdiepte + 1m

+ KM-markering geul

- - - Aslijn geul

- - - Vakken geul

Kaartnummer: 26EGL2122ml1_1_4G_Detailribbelkaart_1van3_R00

PRS projectcode: 26EGL2122ml1_1

OPDRACHTGEVER:

RWS Zee en Delta





Dir. Netwerk Management
District Zuid
Team Beschikbaarheid
Netw. en Crisisman

OPDRACHTNEMER:



Deep BV Hydrografie & Geofysica
Johan van Hasseltweg 39D
1021 KN Amsterdam

www.deepbv.nl

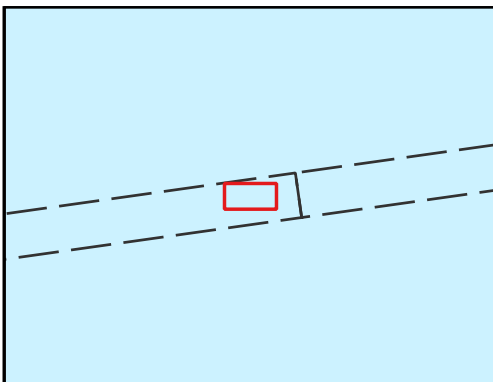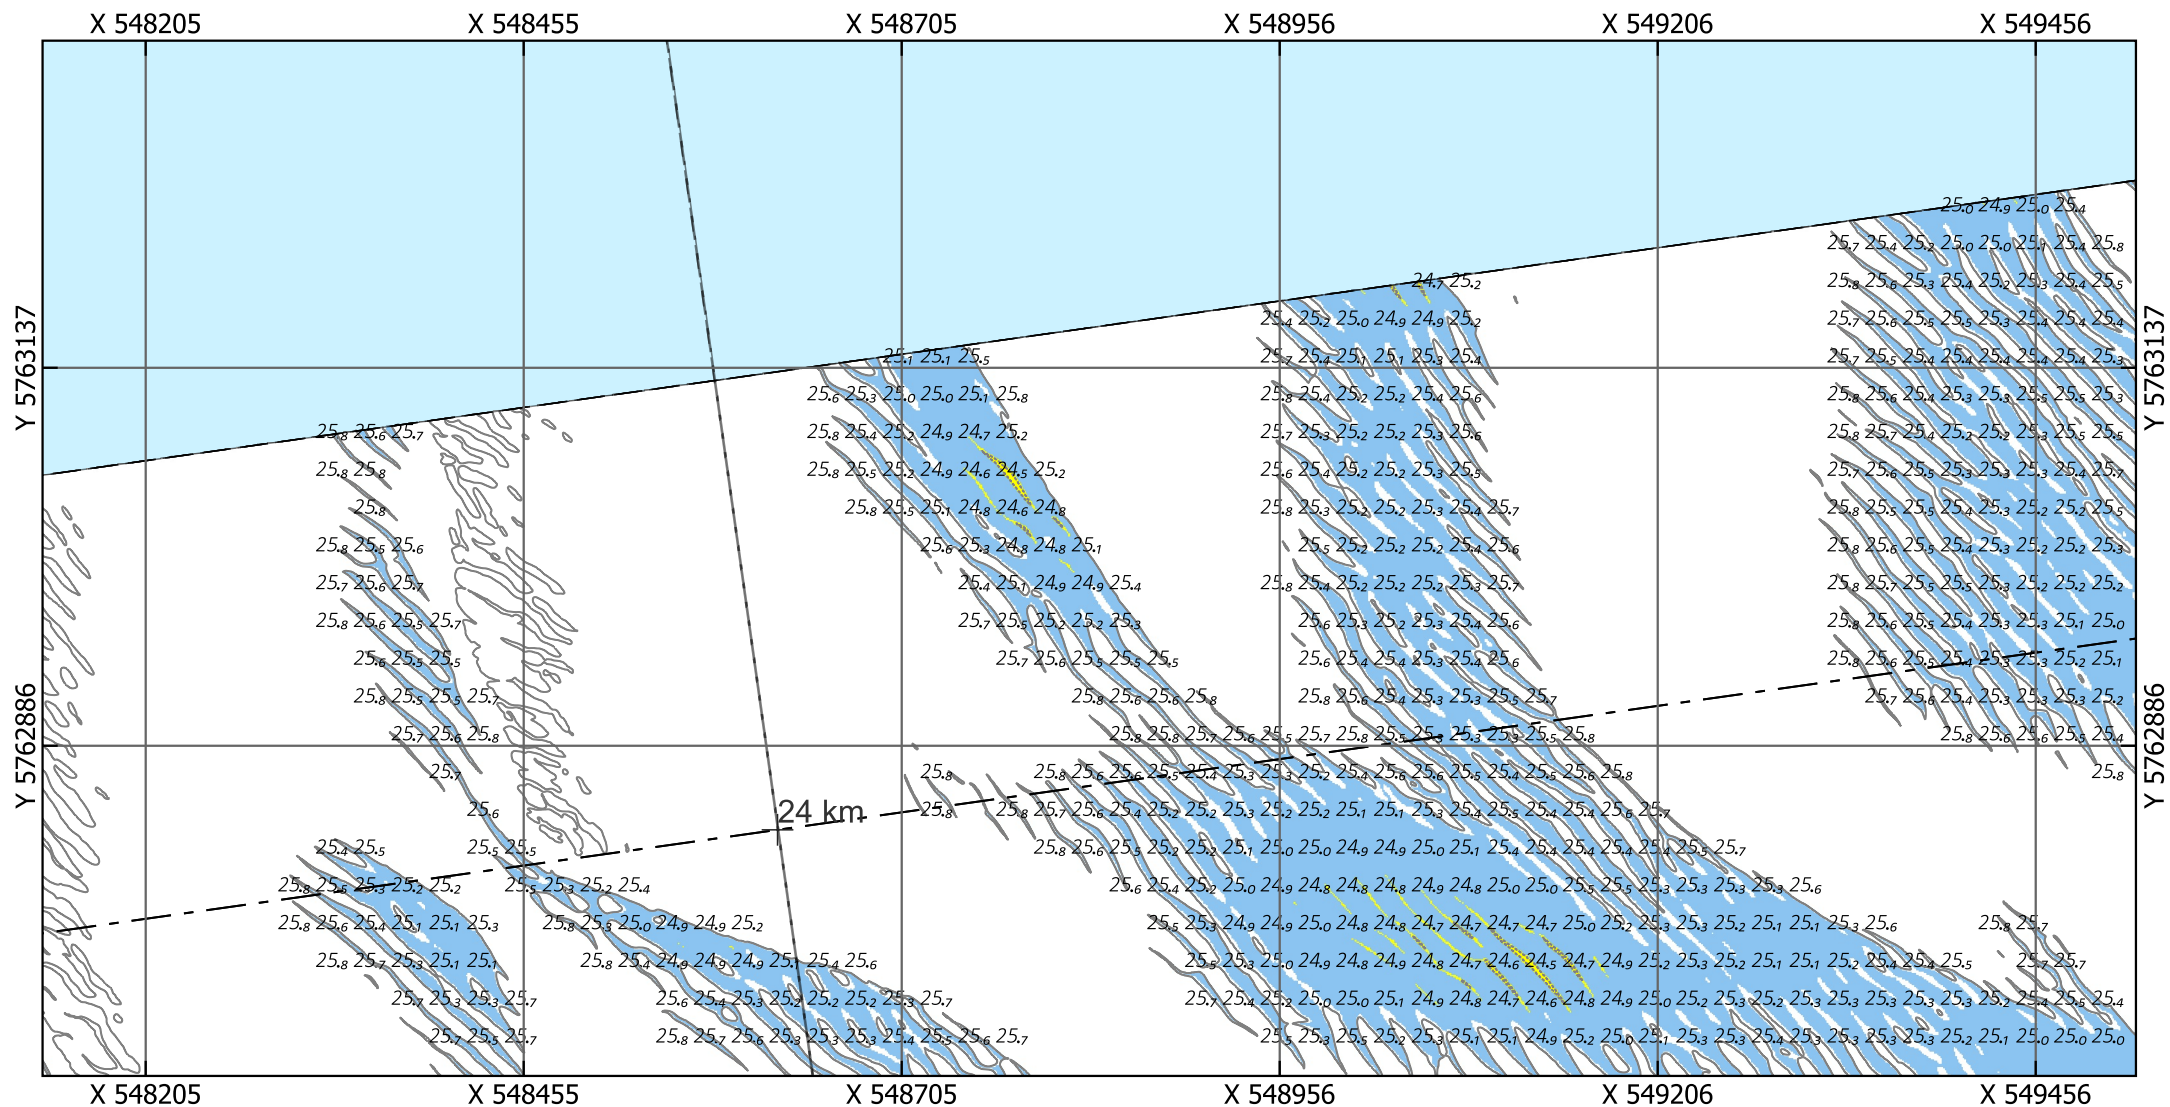

Eurogeul 22,5 - 45,5 km

Locatie 06_2026, situatie 2022

Droogste punt: X 548829.5, Y 5763010.5, 25.72m (ETRS89 ALAT) Schaal: 1:5000

Legenda

Gridcelgrootte is 1x1m gemiddeld

Dieptecijfer (m) is gebaseerd op de minimum diepte in een grid van 25x25m o.b.v. de gemiddelde gridcellen (1x1m)

Contouren

- 24.1 (NGD)

- 24.8 (Aanlegdiepte)

Overige Contouren

Bodemligging (raster 1x1m)

<NGD

NGD - Aanlegdiepte

Aanlegdiepte + 1m

+ KM-markering geul

- - - - - Aslijn geul

- - - - - Vakken geul

OPDRACHTGEVER:

RWS Zee en Delta





Dir. Netwerk Management
 District Zuid
 Team Beschikbaarheid
 Netw. en Crisisman

OPDRACHTNEMER:



Deep BV Hydrografie & Geofysica
 Johan van Hasseltweg 39D
 1021 KN Amsterdam

www.deepbv.nl

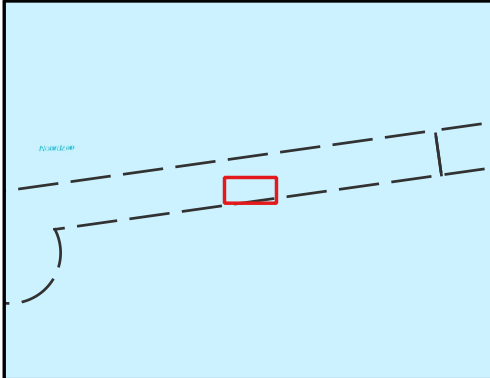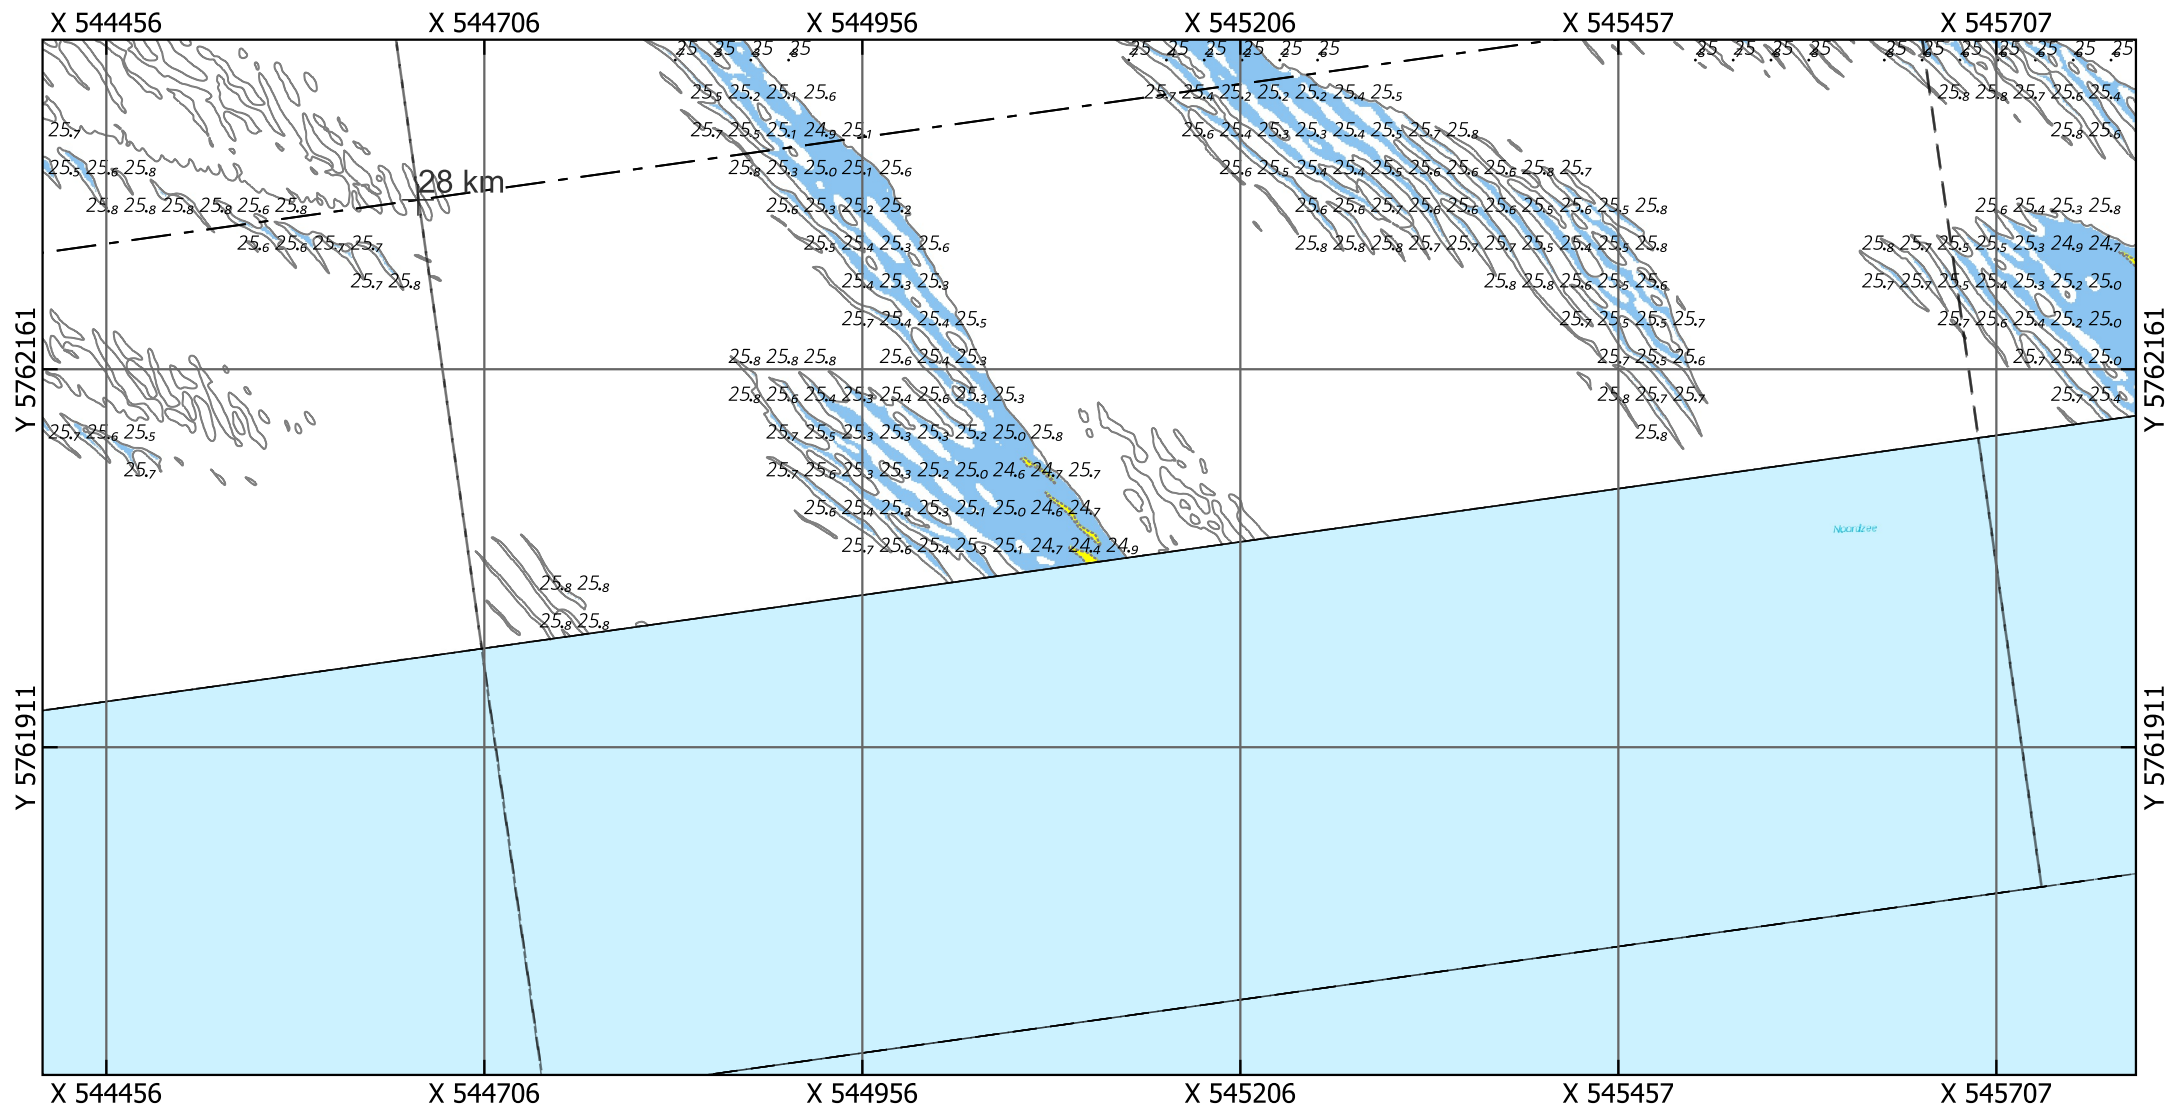

Eurogeul 22,5 - 45,5 km

Locatie 07_2026, situatie 2026

Droogste punt: X 545106.5, Y 5762036.5, 24.39m (ETRS89 ALAT) Schaal: 1:5000

Legenda

Gridcelgrootte is 1x1m gemiddeld
Dieptecijfer (m) is gebaseerd op de minimum diepte in een grid van 25x25m o.b.v. de gemiddelde gridcellen (1x1m)

- | | | |
|-----------------------|-----------------------------------|----------------------------|
| Contouren | Bodemligging (raster 1x1m) | + KM-markering geul |
| - 24.1 (NGD) | <NGD | - Aslijn geul |
| - 24.8 (Aanlegdiepte) | NGD - Aanlegdiepte | - Vakken geul |
| - Overige Contouren | Aanlegdiepte + 1m | |

Kaartnummer: 26EGL2122ml1_1_4G_Detailribbelkaart_1van3_R00
PRS projectcode: 26EGL2122ml1_1

OPDRACHTGEVER:





RWS Zee en Delta
Dir. Netwerk Management
District Zuid
Team Beschikbaarheid
Netw. en Crisisman

OPDRACHTNEMER:



Deep BV Hydrografie & Geofysica
Johan van Hasseltweg 39D
1021 KN Amsterdam

www.deepbv.nl

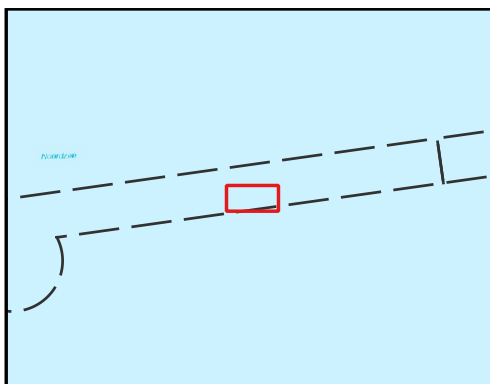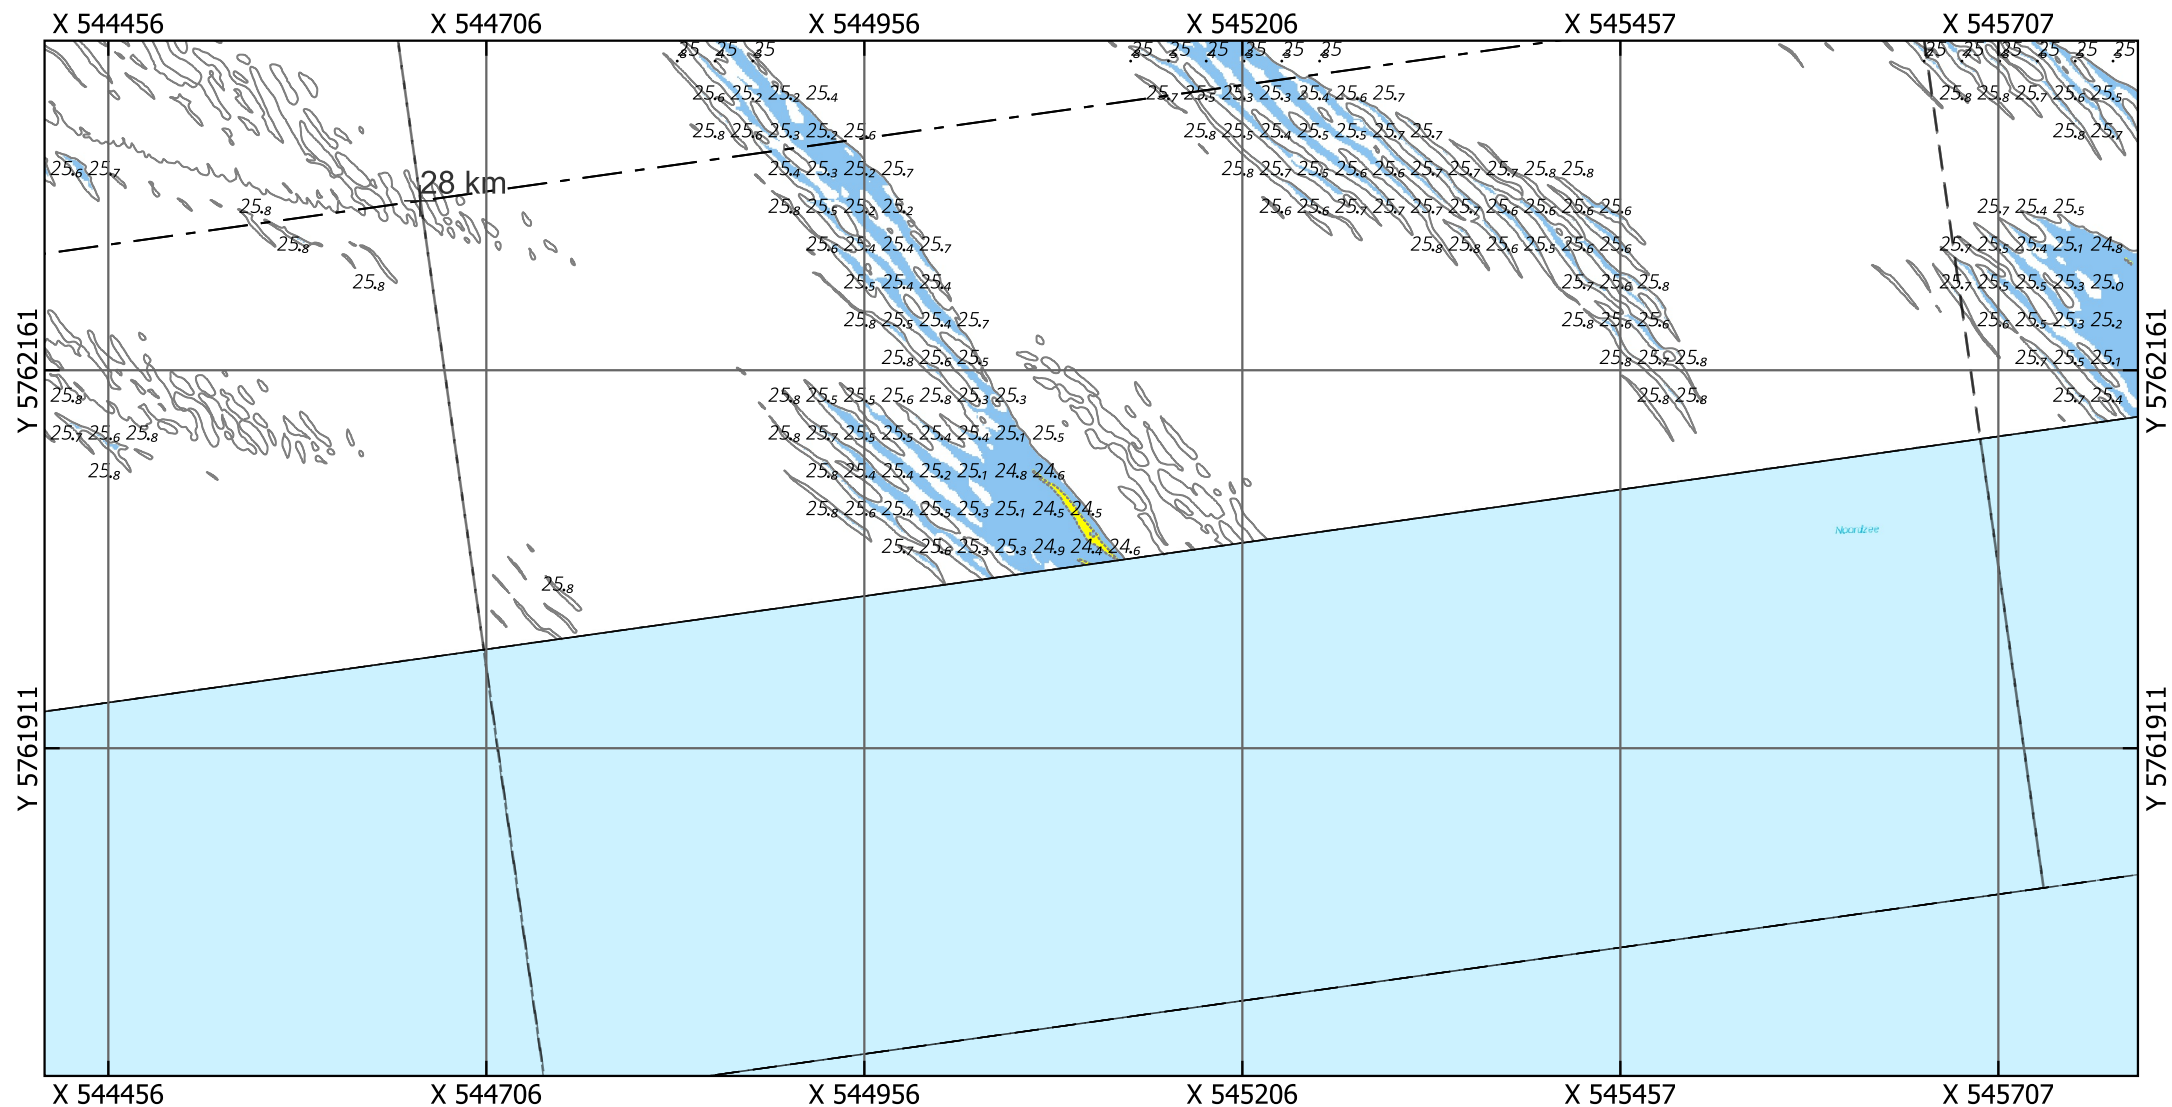

Eurogeul 22,5 - 45,5 km

Locatie 07_2026, situatie 2025

Droogste punt: X 545106.5, Y 5762036.5, 25.09m (ETRS89 ALAT) Schaal: 1:5000

Legenda

Gridcelgrootte is 1x1m gemiddeld

Dieptecijfer (m) is gebaseerd op de minimum diepte in een grid van 25x25m o.b.v. de gemiddelde gridcellen (1x1m)

Contouren

- 24.1 (NGD)

- 24.8 (Aanlegdiepte)

- Overige Contouren

Bodemligging (raster 1x1m)

<NGD

NGD - Aanlegdiepte

Aanlegdiepte + 1m

+ KM-markering geul

- - - Aslijn geul

- - - Vakken geul

Kaartnummer: 26EGL2122ml1_1_4G_Detailribbelkaart_1van3_R00

PRS projectcode: 26EGL2122ml1_1

OPDRACHTGEVER:



RWS Zee en Delta



Dir. Netwerk Management
District Zuid
Team Beschikbaarheid
Netw. en Crisisman

OPDRACHTNEMER:



Deep BV Hydrografie & Geofysica
Johan van Hasseltweg 39D
1021 KN Amsterdam

www.deepbv.nl

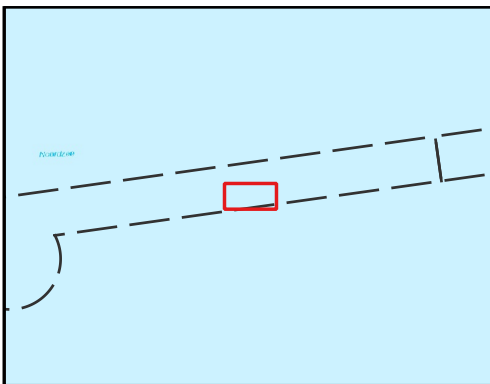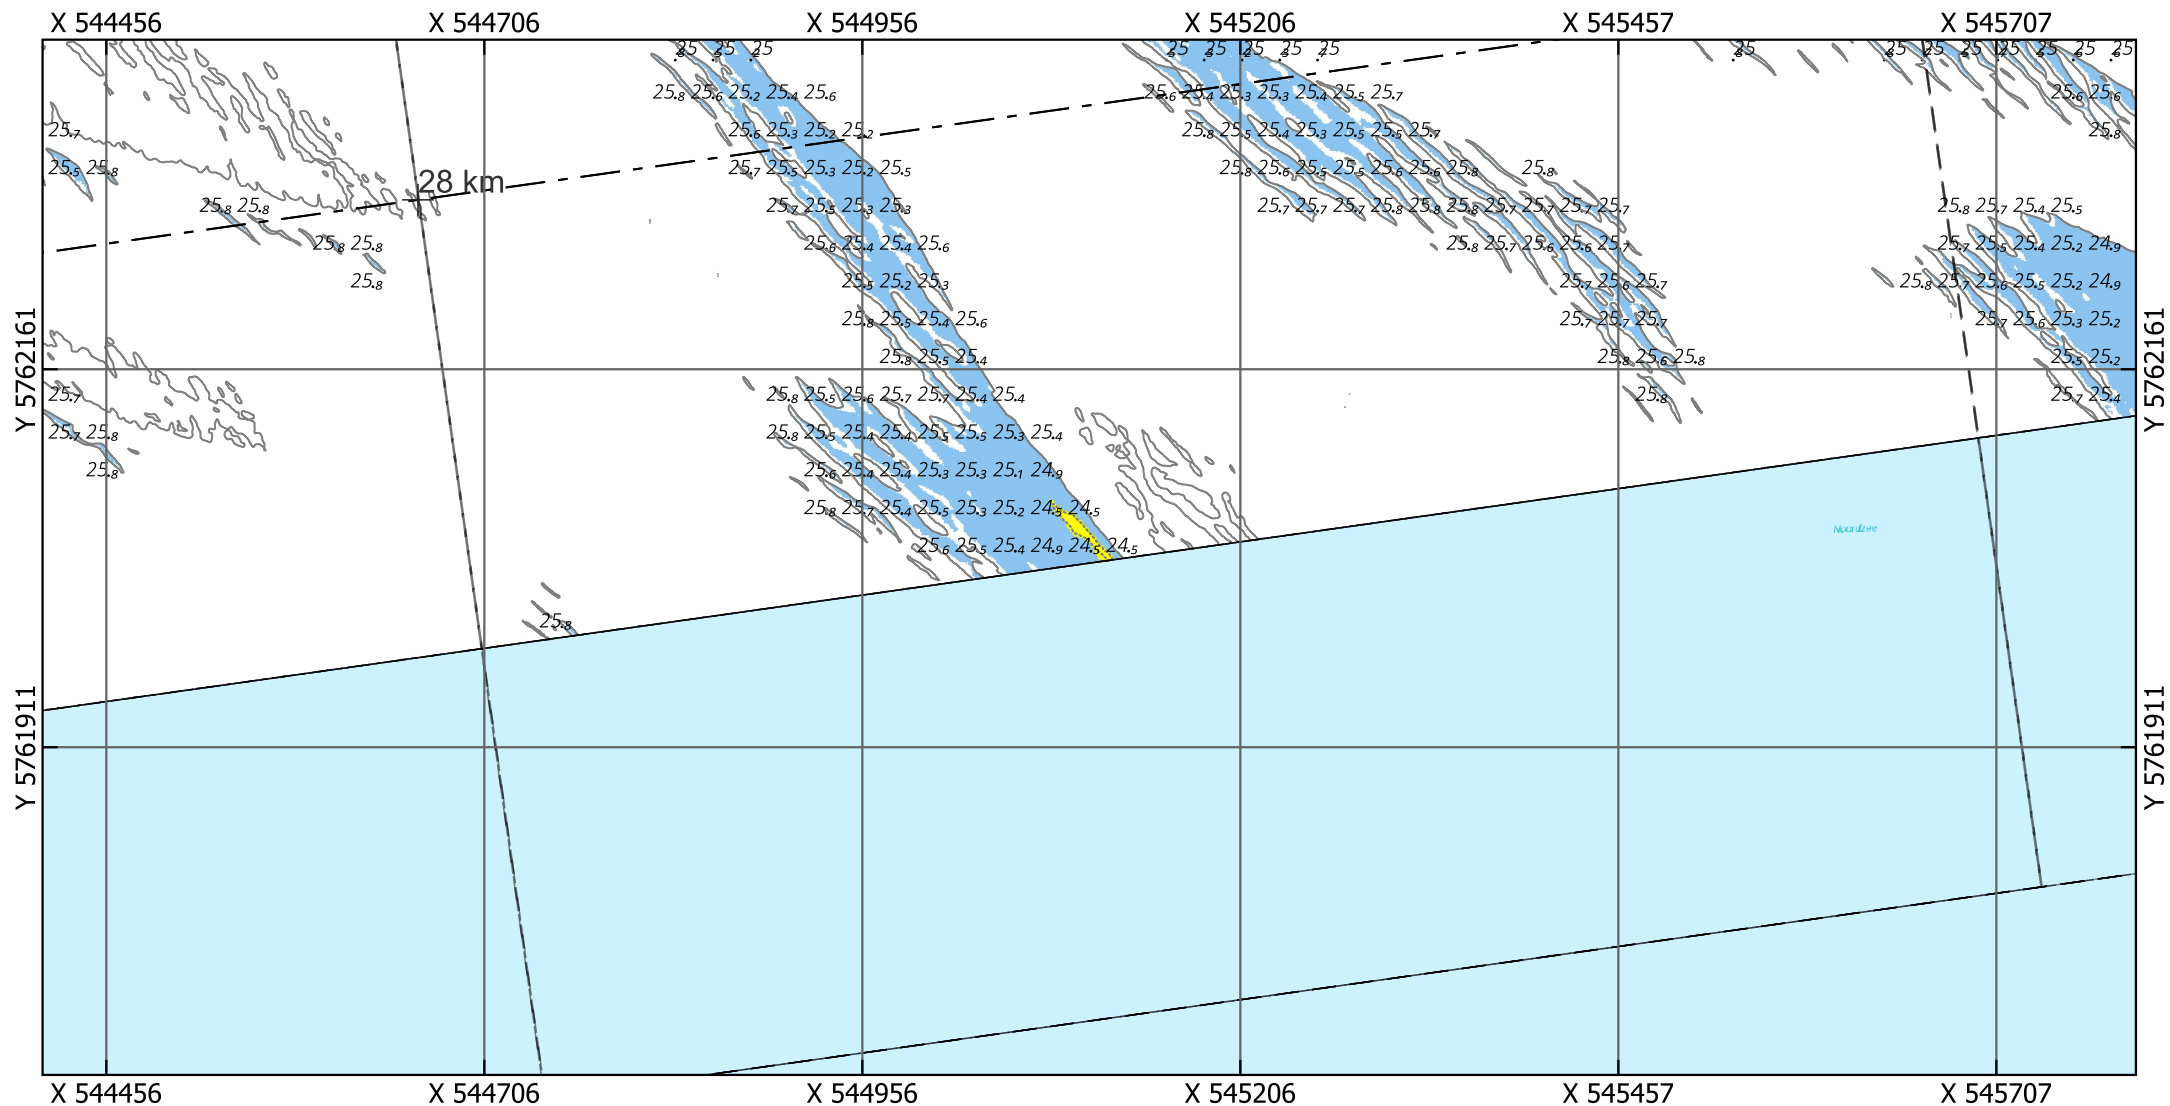

Eurogeul 22,5 - 45,5 km

Locatie 07_2026, situatie 2024

Droogste punt: X 545106.5, Y 5762036.5, 25.03m (ETRS89 ALAT) Schaal: 1:5000

Legenda

Gridcelgrootte is 1x1m gemiddeld

Dieptecijfer (m) is gebaseerd op de minimum diepte in een grid van 25x25m o.b.v. de gemiddelde gridcellen (1x1m)

Contouren

- 24.1 (NGD)
- 24.8 (Aanlegdiepte)
- Overige Contouren

Bodemligging (raster 1x1m)

- <NGD
- NGD - Aanlegdiepte
- Aanlegdiepte + 1m

+

- Aslijn geul
- Vakken geul

Kaartnummer: 26EGL2122ml1_1_4G_Detailribbelkaart_1van3_R00

PRS projectcode: 26EGL2122ml1_1

OPDRACHTGEVER:





RWS Zee en Delta
Dir. Netwerk Management
District Zuid
Team Beschikbaarheid
Netw. en Crisisman

OPDRACHTNEMER:



Deep BV Hydrografie & Geofysica
Johan van Hasseltweg 39D
1021 KN Amsterdam

www.deepbv.nl

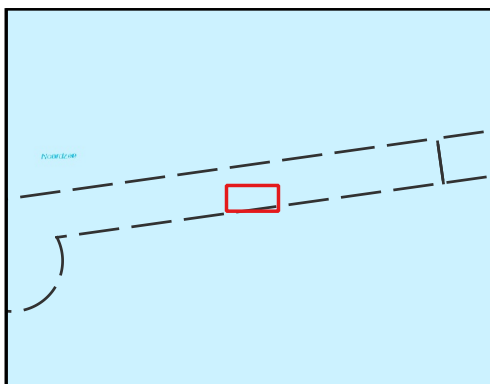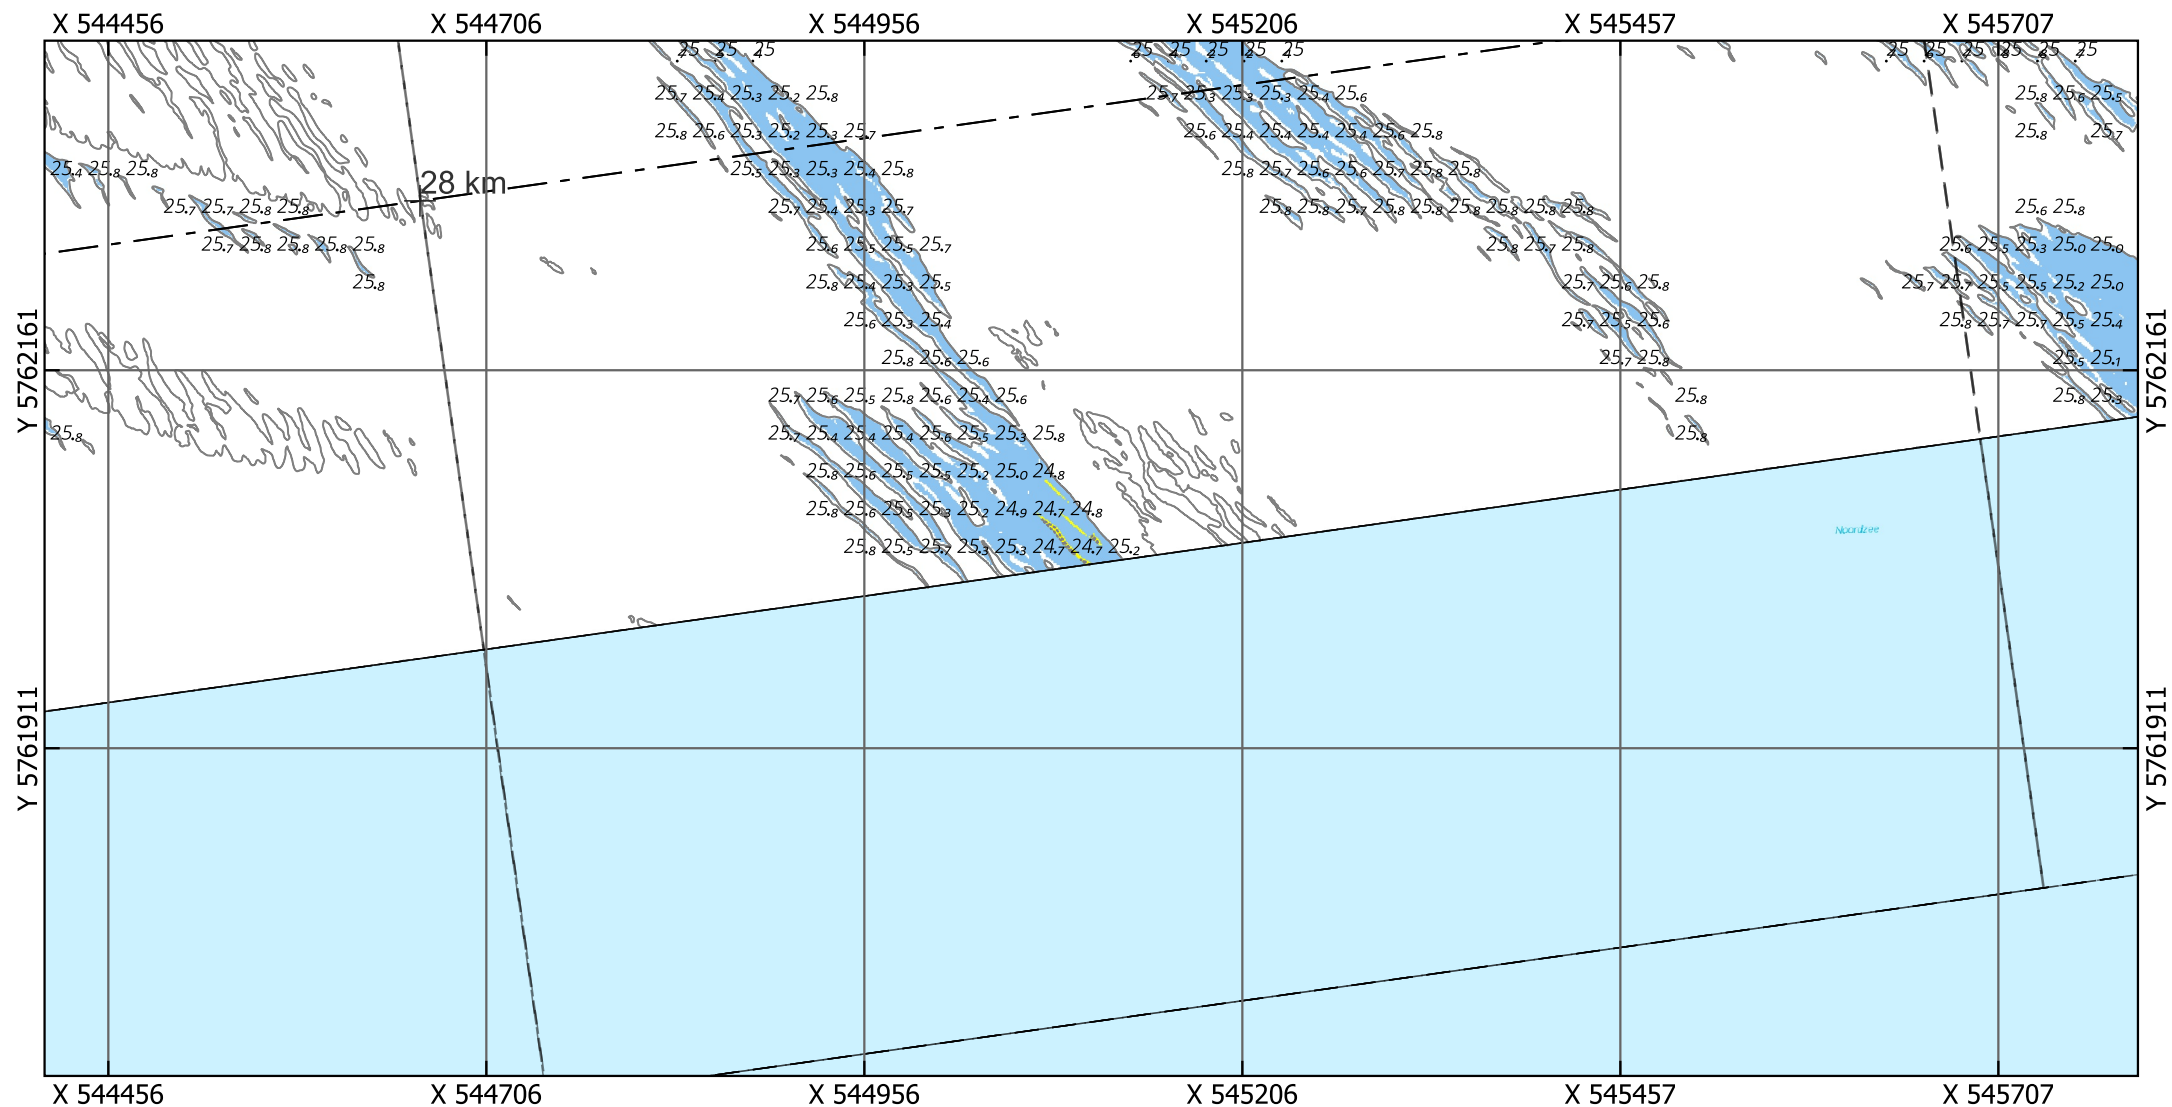

Eurogeul 22,5 - 45,5 km

Locatie 07_2026, situatie 2023

Droogste punt: X 545106.5, Y 5762036.5, 25.44m (ETRS89 ALAT) Schaal: 1:5000

Legenda

Gridcelgrootte is 1x1m gemiddeld

Dieptecijfer (m) is gebaseerd op de minimum diepte in een grid van 25x25m o.b.v. de gemiddelde gridcellen (1x1m)

Contouren

- 24.1 (NGD)
- 24.8 (Aanlegdiepte)
- Overige Contouren

Bodemligging (raster 1x1m)

- <NGD
- NGD - Aanlegdiepte
- Aanlegdiepte + 1m

+

- KM-markering geul
- Aslijn geul
- Vakken geul

Kaartnummer: 26EGL2122ml1_1_4G_Detailribbelkaart_1van3_R00

PRS projectcode: 26EGL2122ml1_1

OPDRACHTGEVER:





RWS Zee en Delta
Dir. Netwerk Management
District Zuid
Team Beschikbaarheid
Netw. en Crisisman

OPDRACHTNEMER:



Deep BV Hydrografie & Geofysica
Johan van Hasseltweg 39D
1021 KN Amsterdam

www.deepbv.nl

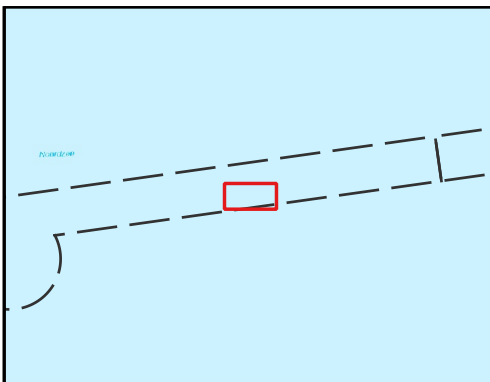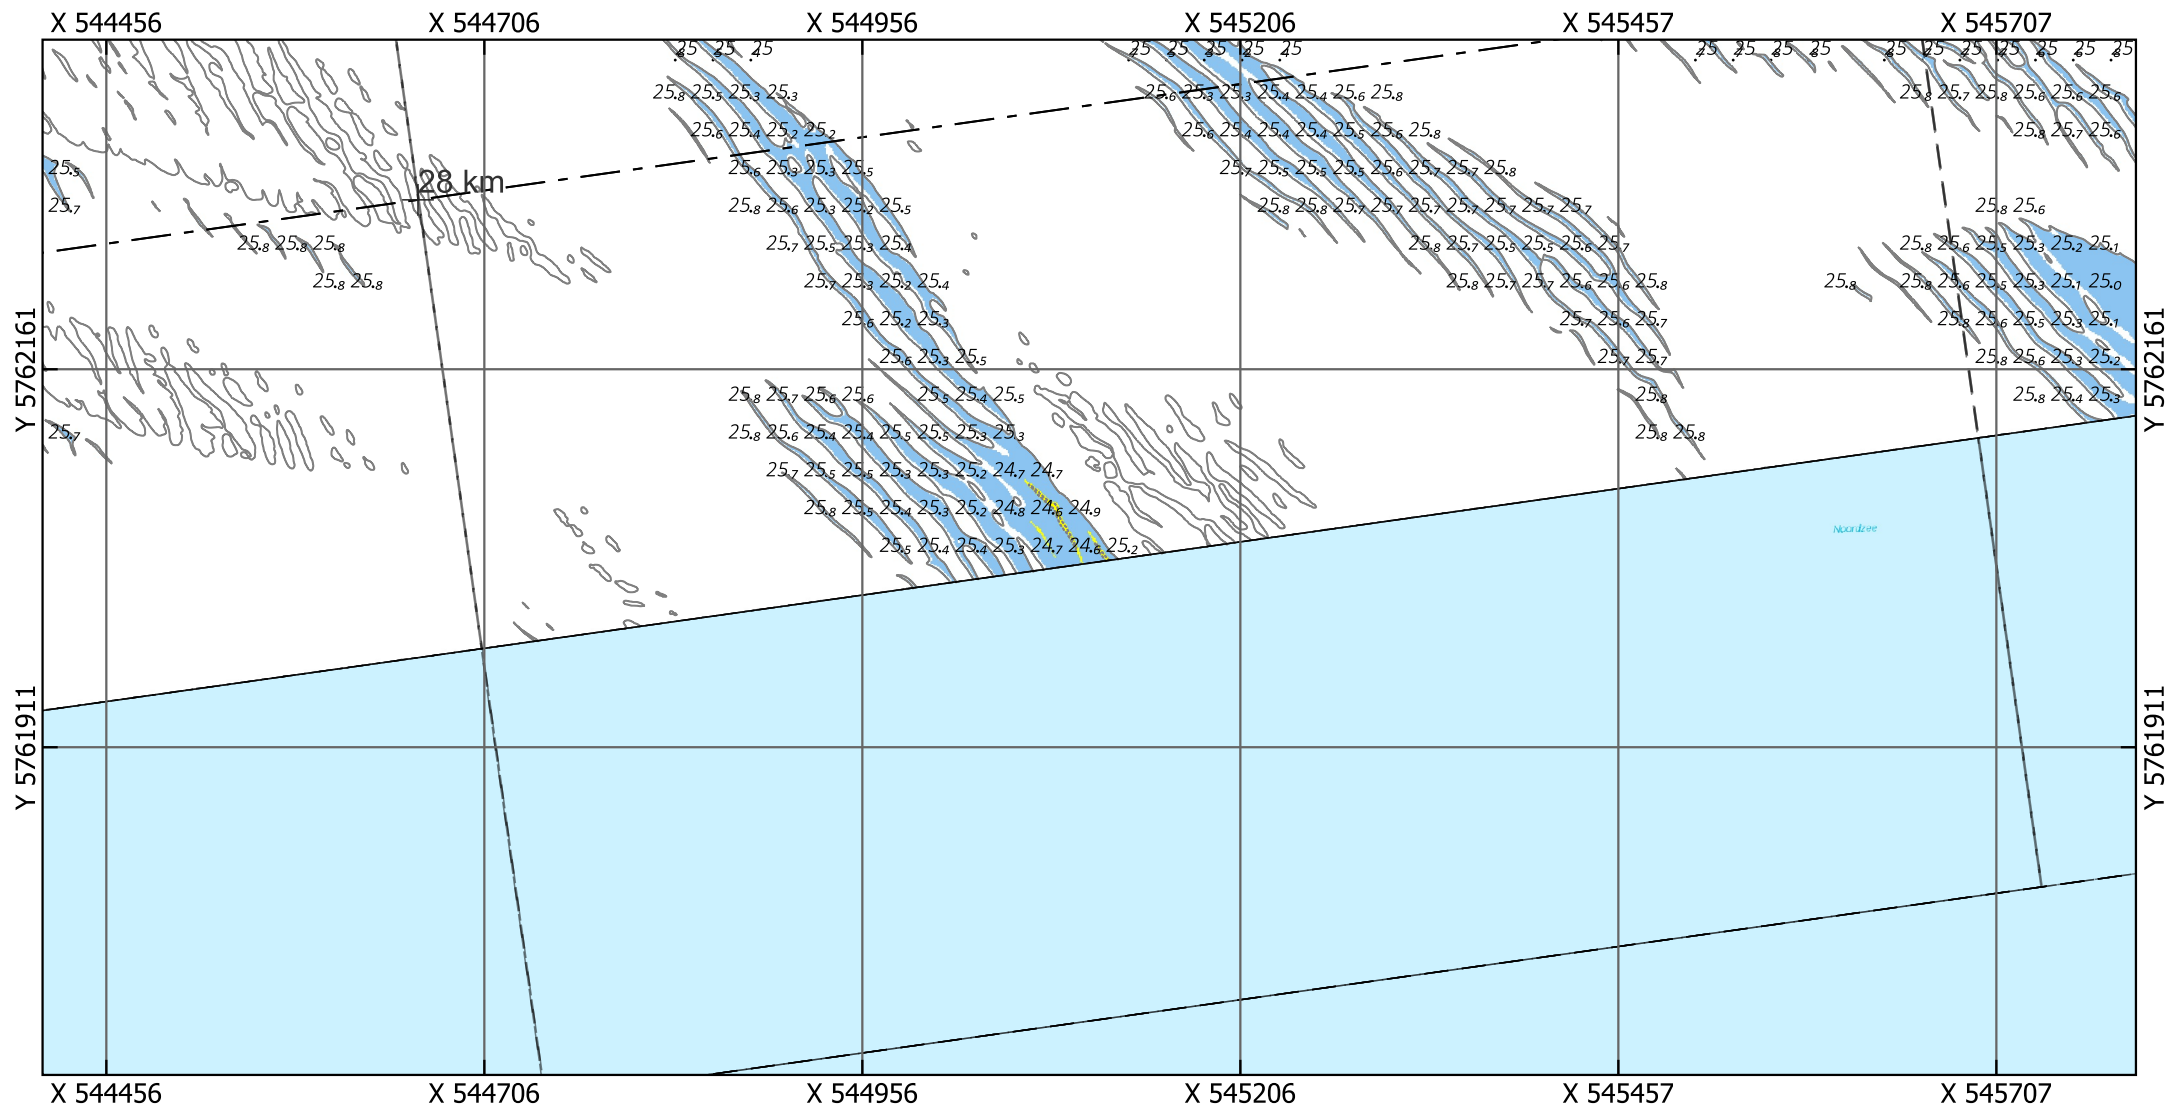

Eurogeul 22,5 - 45,5 km

Locatie 07_2026, situatie 2022

Droogste punt: X 545106.5, Y 5762036.5, 25.54m (ETRS89 ALAT) Schaal: 1:5000

Legenda

Gridcelgrootte is 1x1m gemiddeld

Dieptecijfer (m) is gebaseerd op de minimum diepte in een grid van 25x25m o.b.v. de gemiddelde gridcellen (1x1m)

Contouren

- 24.1 (NGD)
- 24.8 (Aanlegdiepte)
- Overige Contouren

Bodemligging (raster 1x1m)

- <NGD
- NGD - Aanlegdiepte
- Aanlegdiepte + 1m

+

- - - - - KM-markering geul
- - - - - Aslijn geul
- - - - - Vakken geul

Kaartnummer: 26EGL2122ml1_1_4G_Detailribbelkaart_1van3_R00

PRS projectcode: 26EGL2122ml1_1

OPDRACHTGEVER:





RWS Zee en Delta
Dir. Netwerk Management
District Zuid
Team Beschikbaarheid
Netw. en Crisisman

OPDRACHTNEMER:



Deep BV Hydrografie & Geofysica
Johan van Hasseltweg 39D
1021 KN Amsterdam

www.deepbv.nl

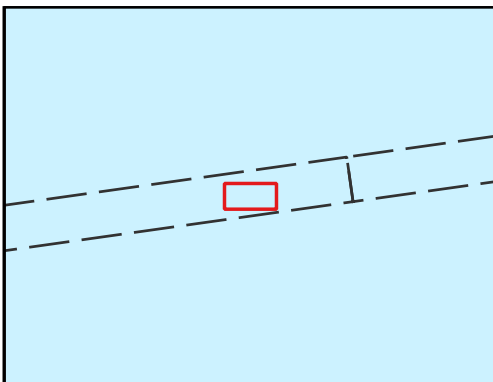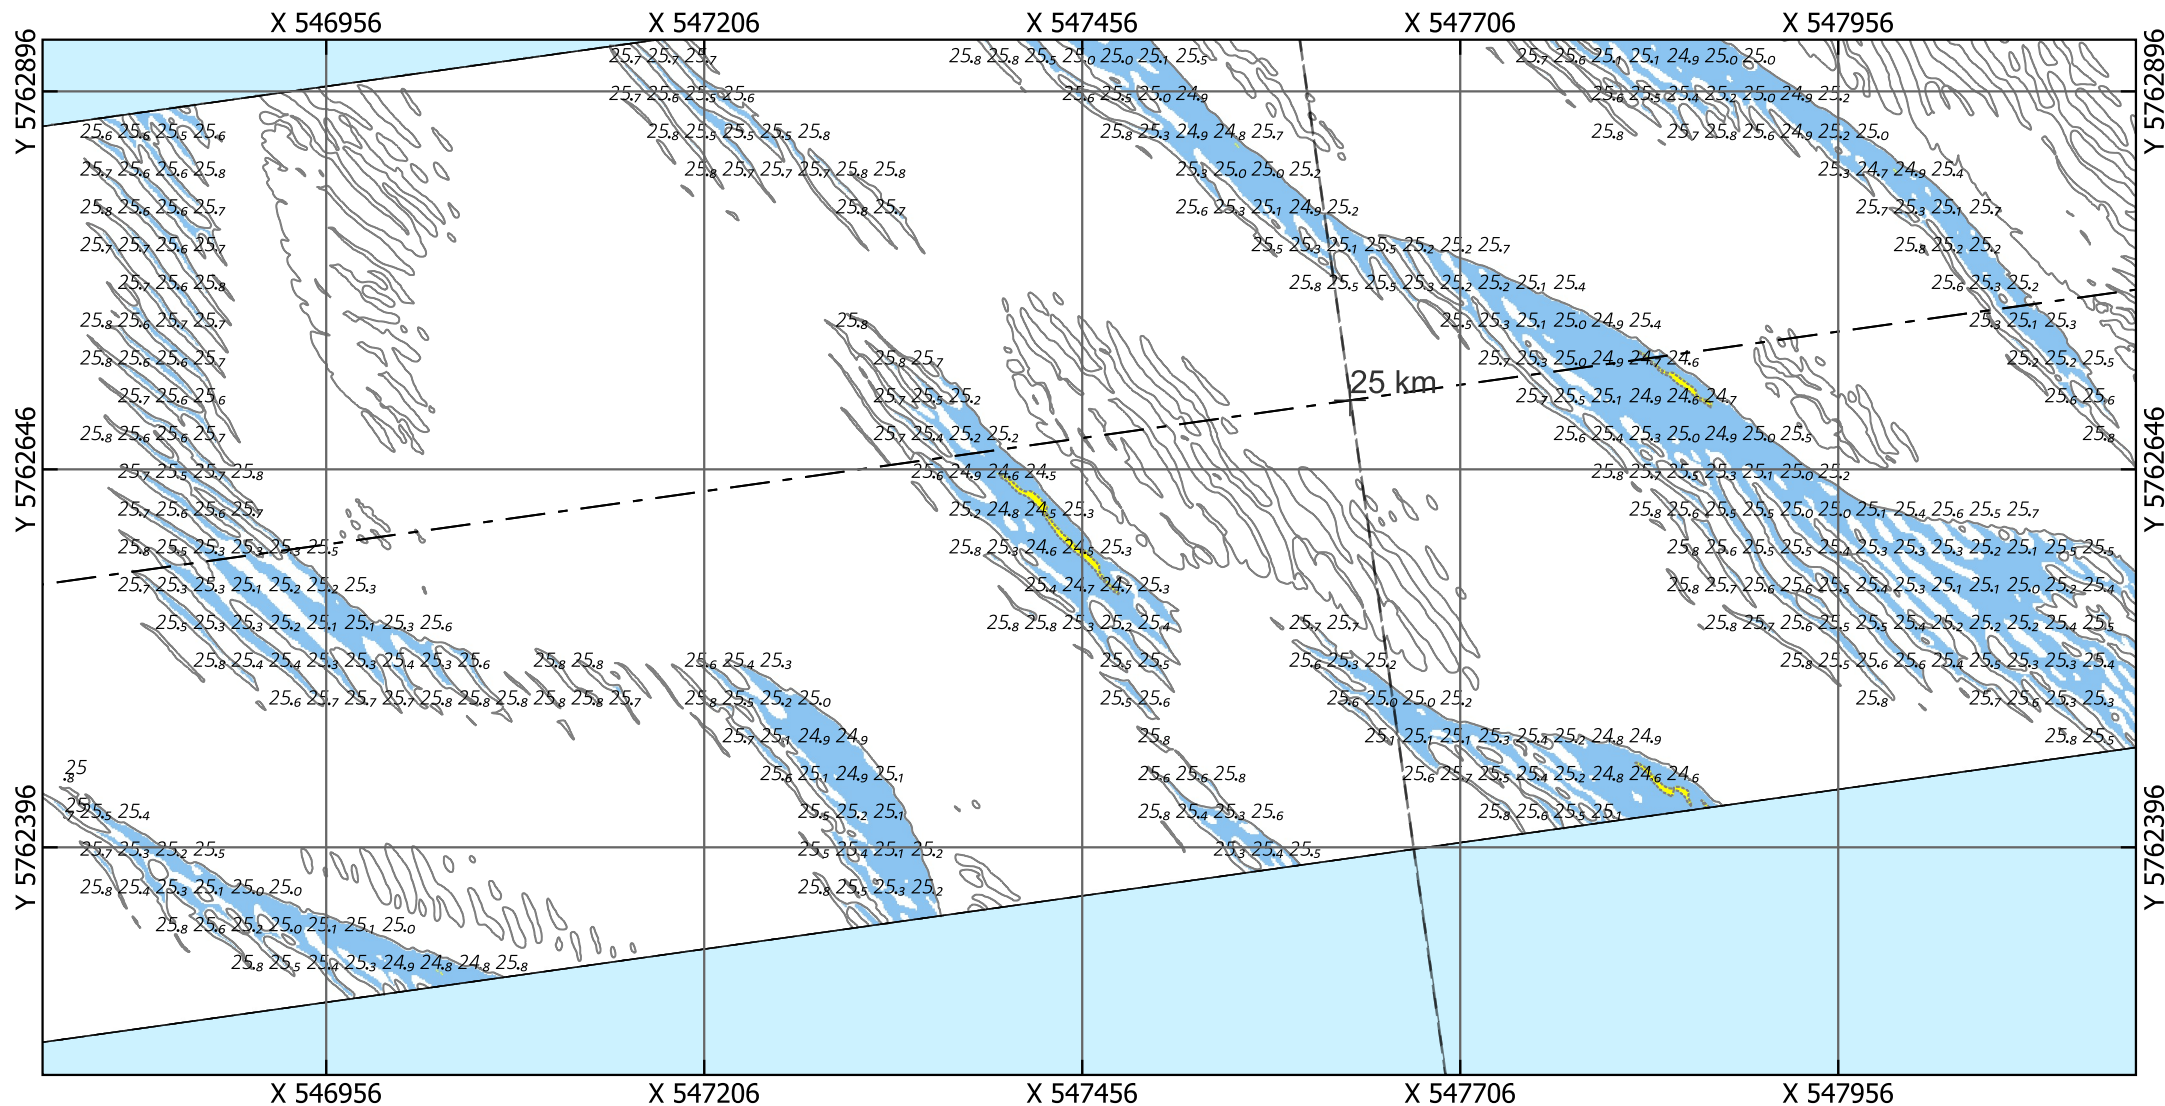

Eurogeul 22,5 - 45,5 km

Locatie 08_2026, situatie 2026

Droogste punt: X 547460.5, Y 5762587.5, 24.5m (ETRS89 ALAT)

Schaal: 1:5000

Legenda

Gridcelgrootte is 1x1m gemiddeld

Dieptecijfer (m) is gebaseerd op de minimum diepte in een grid van 25x25m o.b.v. de gemiddelde gridcellen (1x1m)

Contouren

- 24.1 (NGD)
- 24.8 (Aanlegdiepte)
- Overige Contouren

Bodemligging (raster 1x1m)

- <NGD
- NGD - Aanlegdiepte
- Aanlegdiepte + 1m

KM-markering geul

- - - - - Aslijn geul
- - - - - Vakken geul

Kaartnummer: 26EGL2122ml1_1_4G_Detailribbelkaart_1van3_R00

PRS projectcode: 26EGL2122ml1_1

OPDRACHTGEVER:



RWS Zee en Delta



Dir. Netwerk Management
District Zuid
Team Beschikbaarheid
Netw. en Crisisman

OPDRACHTNEMER:



Deep BV Hydrografie & Geofysica
Johan van Hasseltweg 39D
1021 KN Amsterdam

www.deepbv.nl

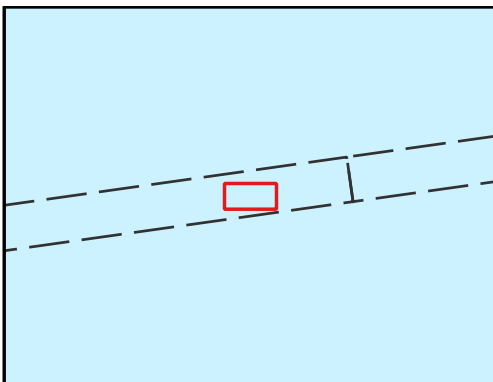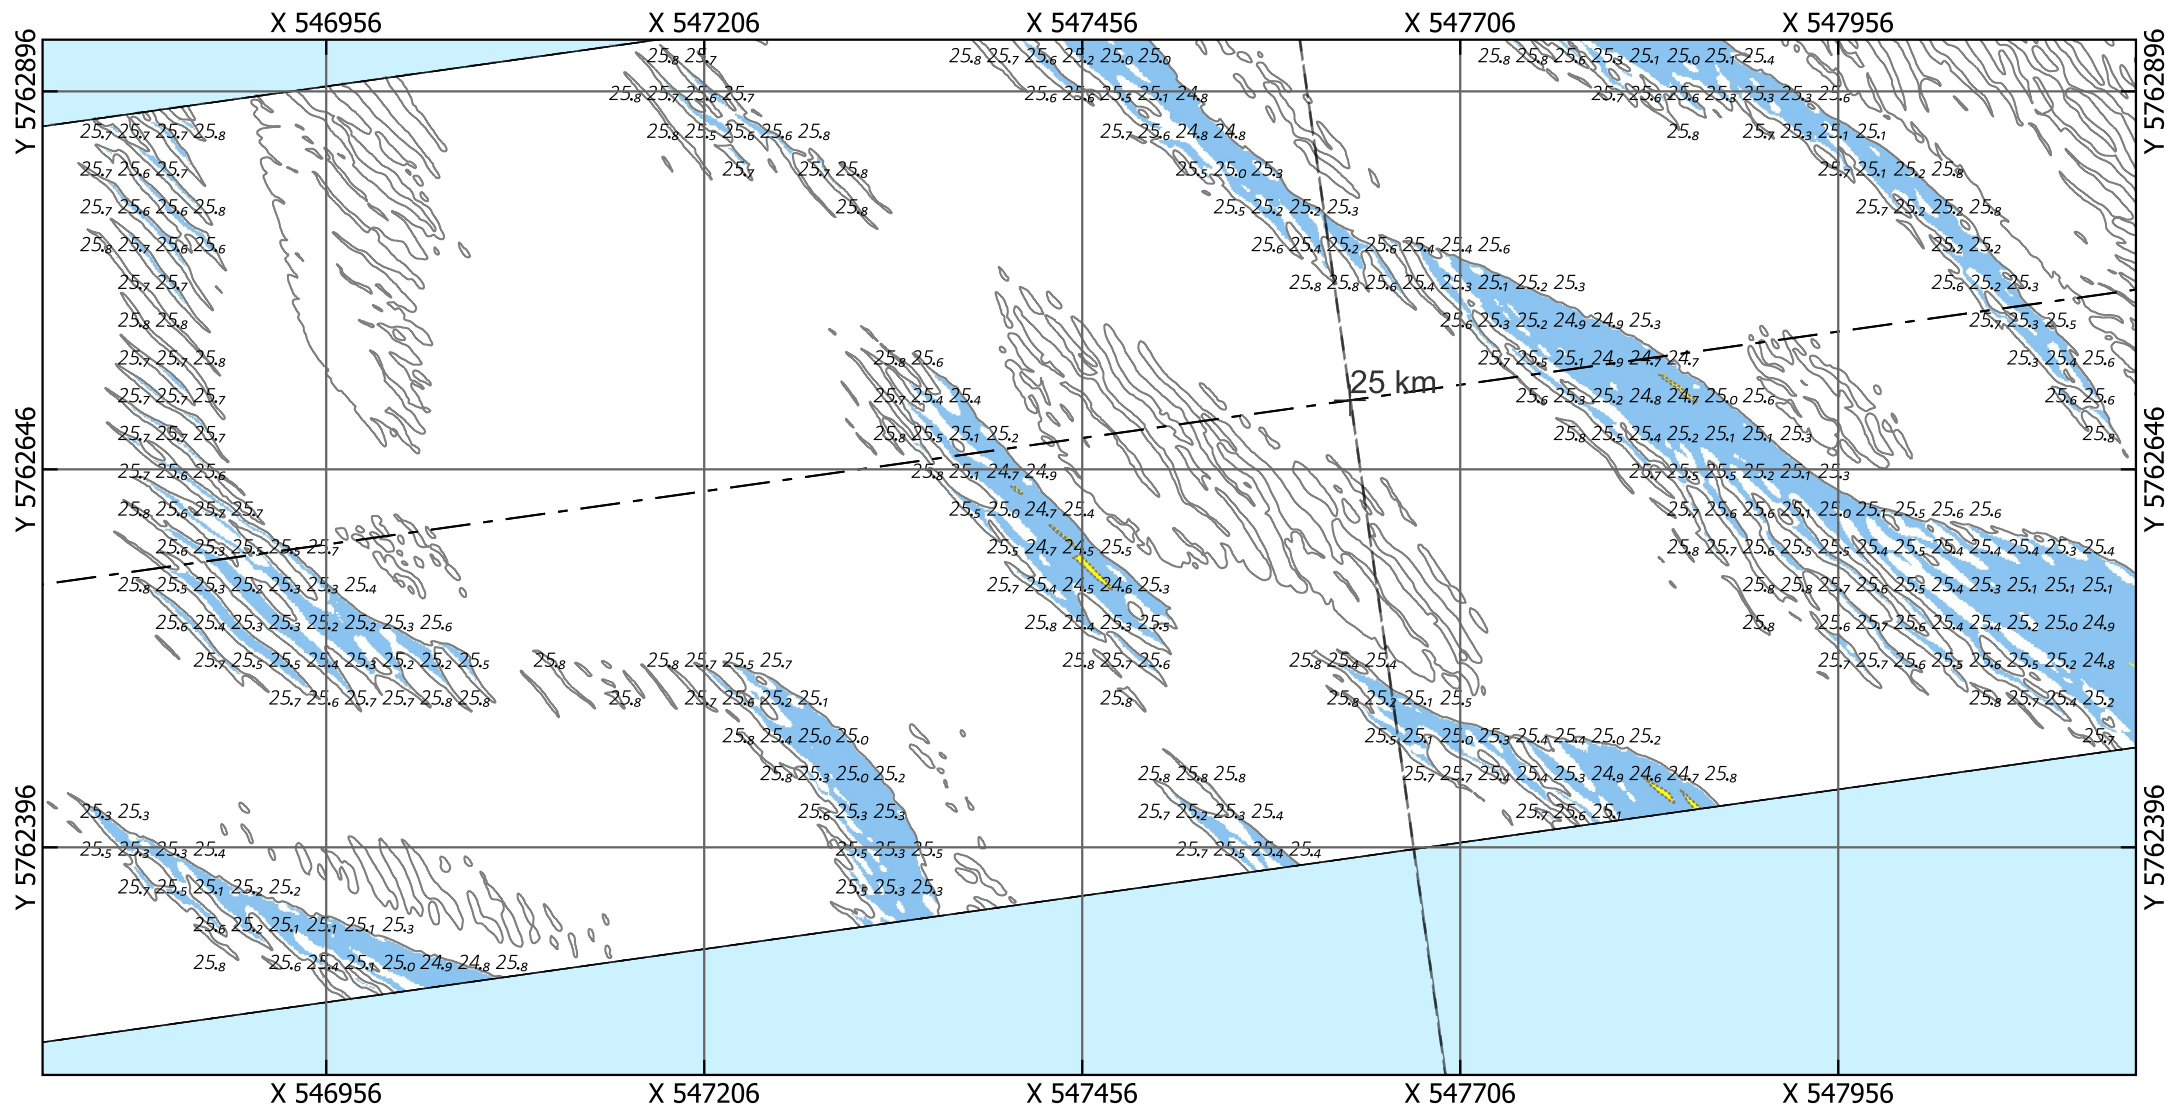

Eurogeul 22,5 - 45,5 km

Locatie 08_2026, situatie 2025

Droogste punt: X 547460.5, Y 5762587.5, 25.29m (ETRS89 ALAT) Schaal: 1:5000

Legenda

Gridcelgrootte is 1x1m gemiddeld

Dieptecijfer (m) is gebaseerd op de minimum diepte in een grid van 25x25m o.b.v. de gemiddelde gridcellen (1x1m)

Contouren

- 24.1 (NGD)
- 24.8 (Aanlegdiepte)
- Overige Contouren

Bodemligging (raster 1x1m)

- <NGD
- NGD - Aanlegdiepte
- Aanlegdiepte + 1m

KM-markering geul

- - - - - Aslijn geul
- - - - - Vakken geul

Kaartnummer: 26EGL2122ml1_1_4G_Detailribbelkaart_1van3_R00

PRS projectcode: 26EGL2122ml1_1

OPDRACHTGEVER:



RWS Zee en Delta



Dir. Netwerk Management
District Zuid
Team Beschikbaarheid
Netw. en Crisisman

OPDRACHTNEMER:



Deep BV Hydrografie & Geofysica
Johan van Hasseltweg 39D
1021 KN Amsterdam

www.deepbv.nl

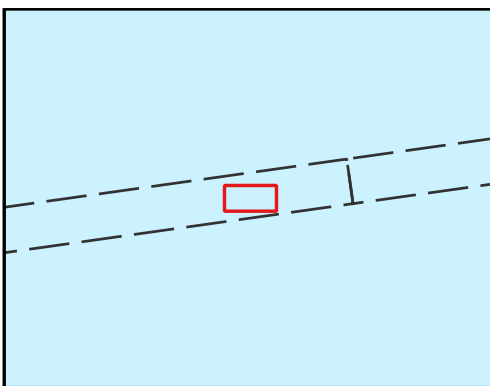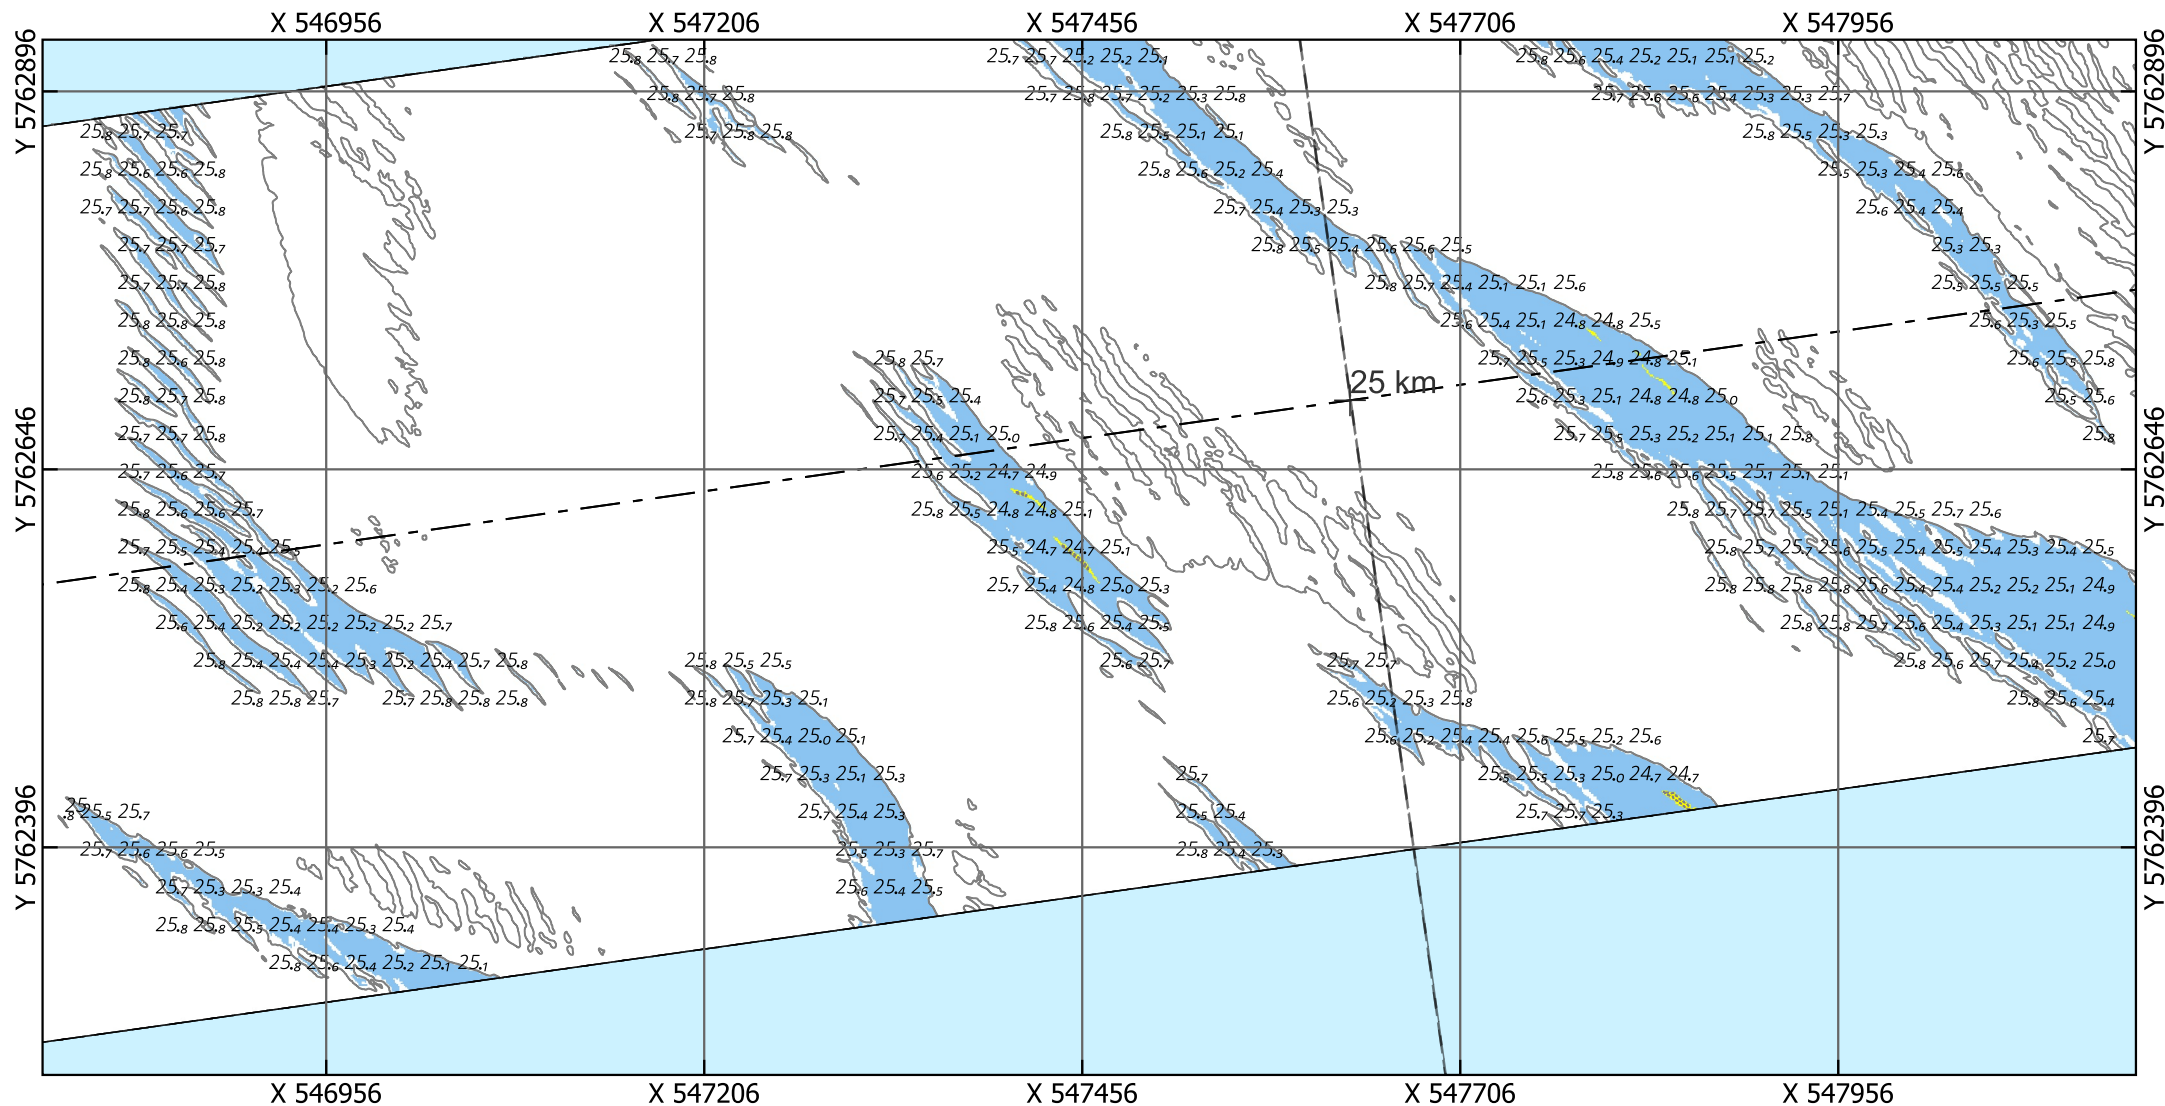

Eurogeul 22,5 - 45,5 km

Locatie 08_2026, situatie 2024

Droogste punt: X 547460.5, Y 5762587.5, 25.4m (ETRS89 ALAT)

Schaal: 1:5000

Legenda

Gridcelgrootte is 1x1m gemiddeld

Dieptecijfer (m) is gebaseerd op de minimum diepte in een grid van 25x25m o.b.v. de gemiddelde gridcellen (1x1m)

Contouren

- 24.1 (NGD)

- 24.8 (Aanlegdiepte)

- Overige Contouren

Bodemligging (raster 1x1m)

<NGD

NGD - Aanlegdiepte

Aanlegdiepte + 1m

+ KM-markering geul

- - - - - Aslijn geul

- - - - - Vakken geul

Kaartnummer: 26EGL2122ml1_1_4G_Detailribbelkaart_1van3_R00

PRS projectcode: 26EGL2122ml1_1

OPDRACHTGEVER:



RWS Zee en Delta



Dir. Netwerk Management
District Zuid
Team Beschikbaarheid
Netw. en Crisisman

OPDRACHTNEMER:



Deep BV Hydrografie & Geofysica
Johan van Hasseltweg 39D
1021 KN Amsterdam

www.deepbv.nl

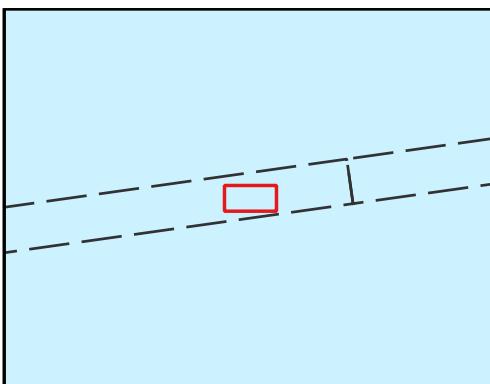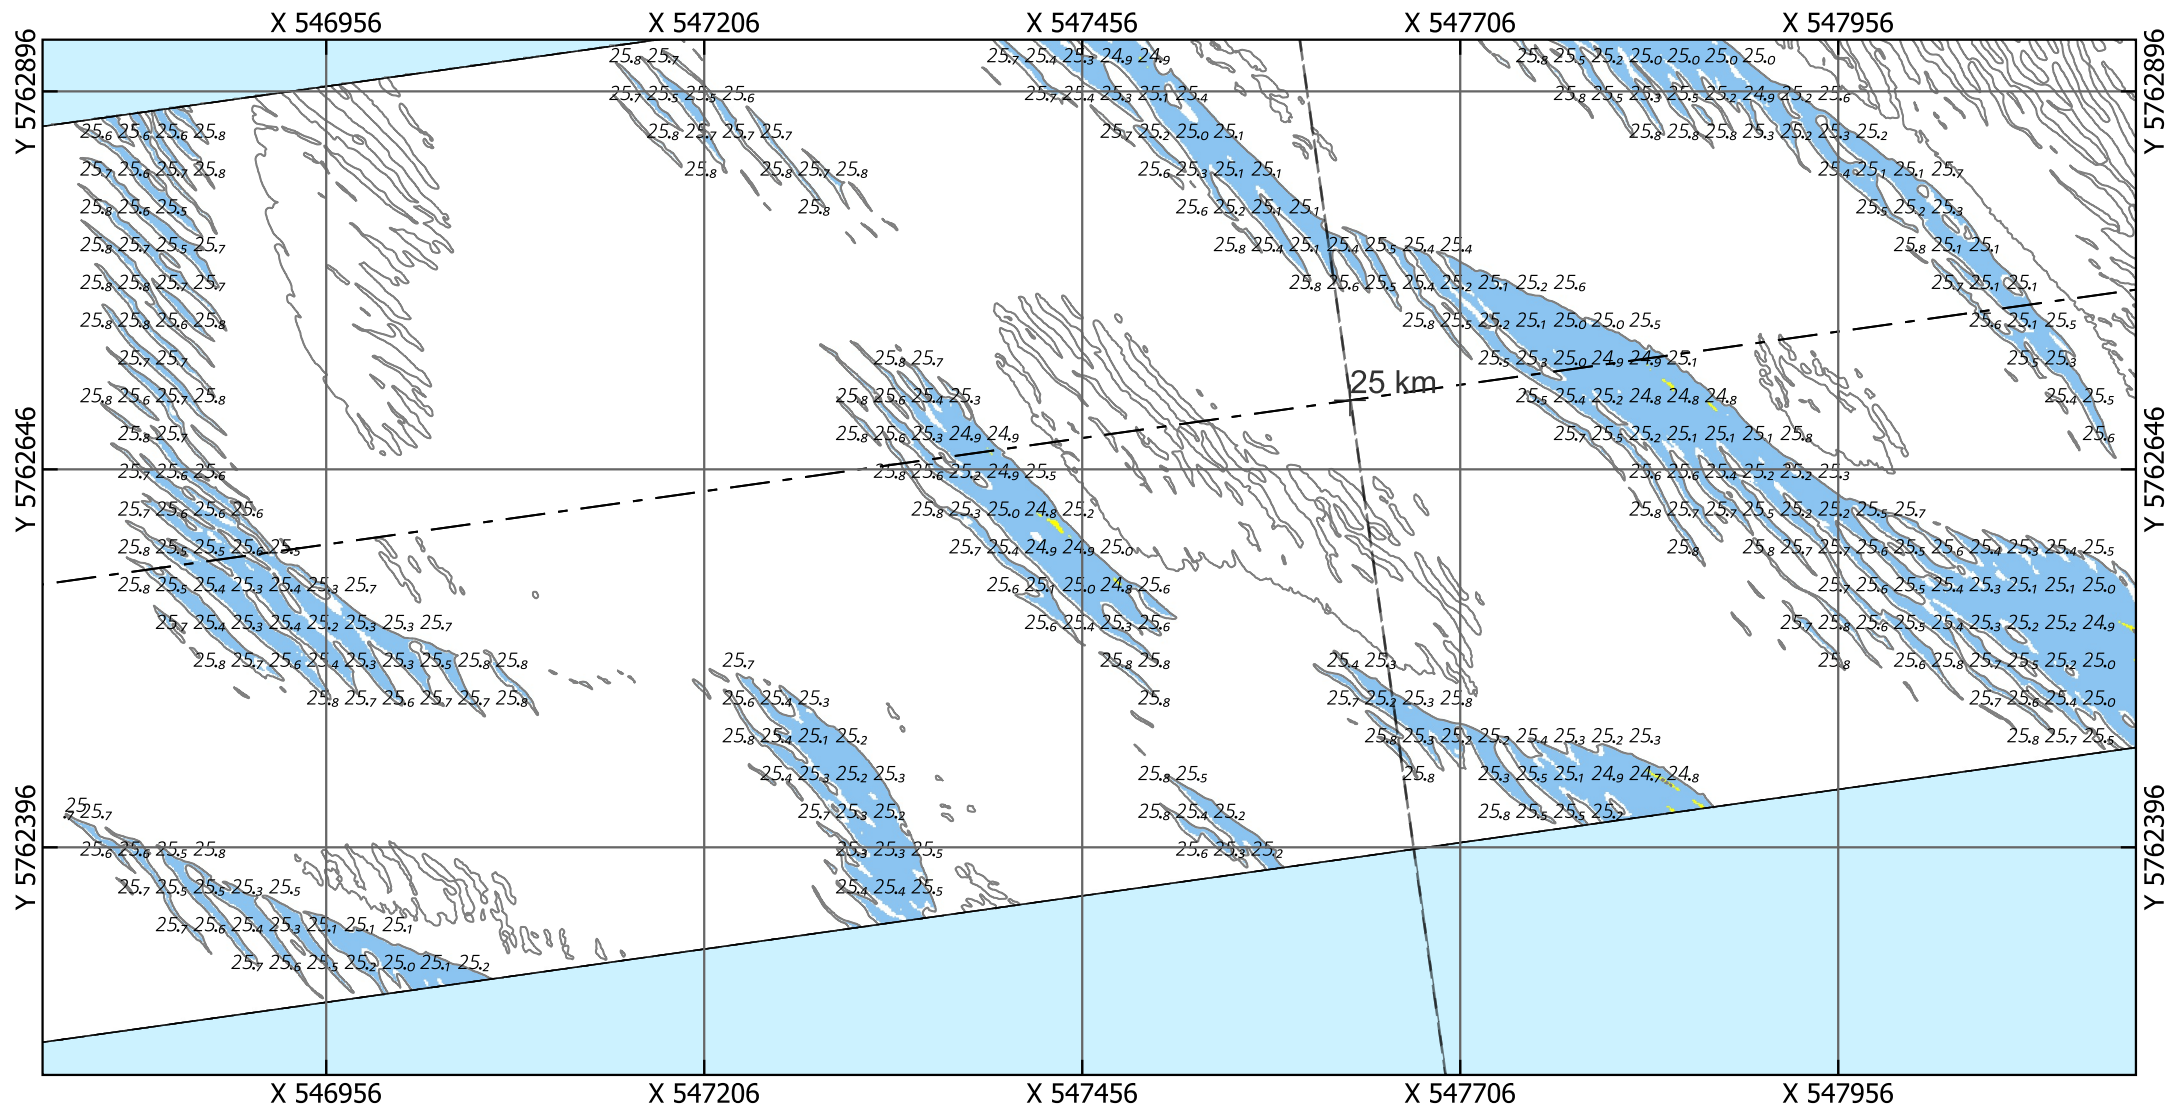

Eurogeul 22,5 - 45,5 km

Locatie 08_2026, situatie 2023

Droogste punt: X 547460.5, Y 5762587.5, 25.02m (ETRS89 ALAT) Schaal: 1:5000

Legenda

Gridcelgrootte is 1x1m gemiddeld

Dieptecijfer (m) is gebaseerd op de minimum diepte in een grid van 25x25m o.b.v. de gemiddelde gridcellen (1x1m)

Contouren

- 24.1 (NGD)
- 24.8 (Aanlegdiepte)
- Overige Contouren

Bodemligging (raster 1x1m)

- <NGD
- NGD - Aanlegdiepte
- Aanlegdiepte + 1m

KM-markering geul

- Aslijn geul
- Vakken geul

Kaartnummer: 26EGL2122ml1_1_4G_Detailribbelkaart_1van3_R00

PRS projectcode: 26EGL2122ml1_1

OPDRACHTGEVER:



RWS Zee en Delta



Dir. Netwerk Management
District Zuid
Team Beschikbaarheid
Netw. en Crisisman

OPDRACHTNEMER:



Deep BV Hydrografie & Geofysica
Johan van Hasseltweg 39D
1021 KN Amsterdam

www.deepbv.nl

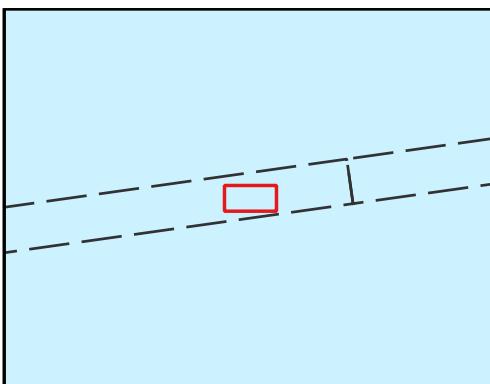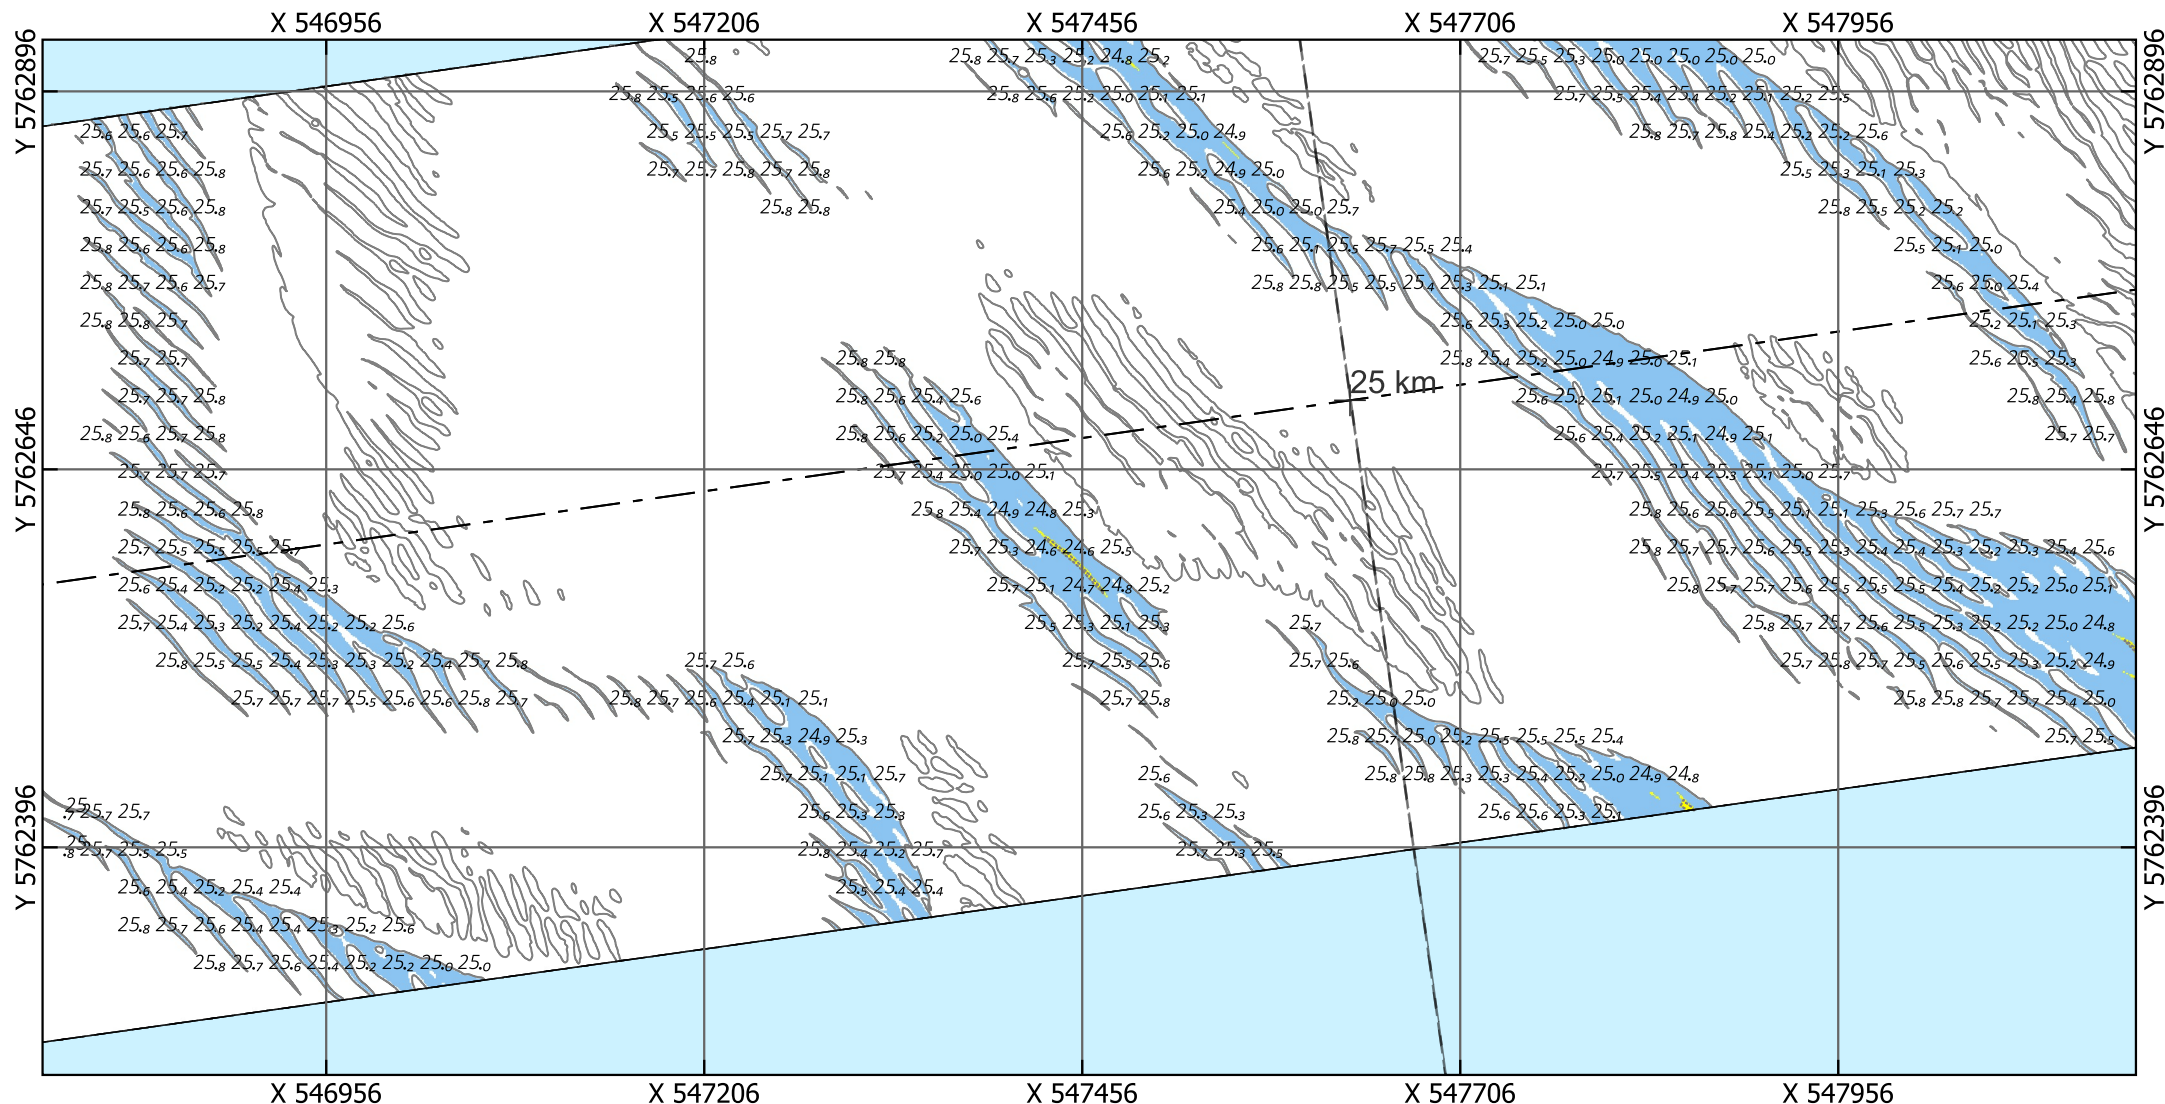

Eurogeul 22,5 - 45,5 km

Locatie 08_2026, situatie 2022

Droogste punt: X 547460.5, Y 5762587.5, 25.59m (ETRS89 ALAT) Schaal: 1:5000

Legenda

Gridcelgrootte is 1x1m gemiddeld

Dieptecijfer (m) is gebaseerd op de minimum diepte in een grid van 25x25m o.b.v. de gemiddelde gridcellen (1x1m)

Contouren

- - - 24.1 (NGD)
- - - 24.8 (Aanlegdiepte)
- - - Overige Contouren

Bodemligging (raster 1x1m)

- <NGD
- NGD - Aanlegdiepte
- Aanlegdiepte + 1m

KM-markering geul

- - - Aslijn geul
- - - Vakken geul

Kaartnummer: 26EGL2122ml1_1_4G_Detailribbelkaart_1van3_R00

PRS projectcode: 26EGL2122ml1_1

OPDRACHTGEVER:



RWS Zee en Delta



Dir. Netwerk Management
District Zuid
Team Beschikbaarheid
Netw. en Crisisman

OPDRACHTNEMER:



Deep BV Hydrografie & Geofysica
Johan van Hasseltweg 39D
1021 KN Amsterdam

www.deepbv.nl

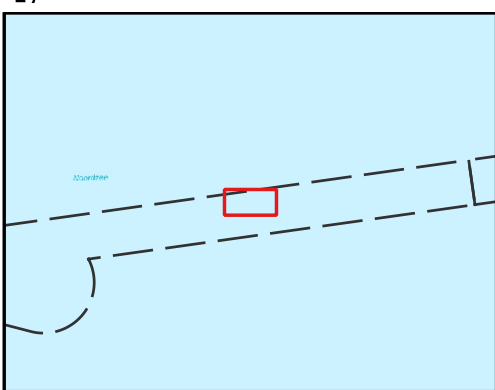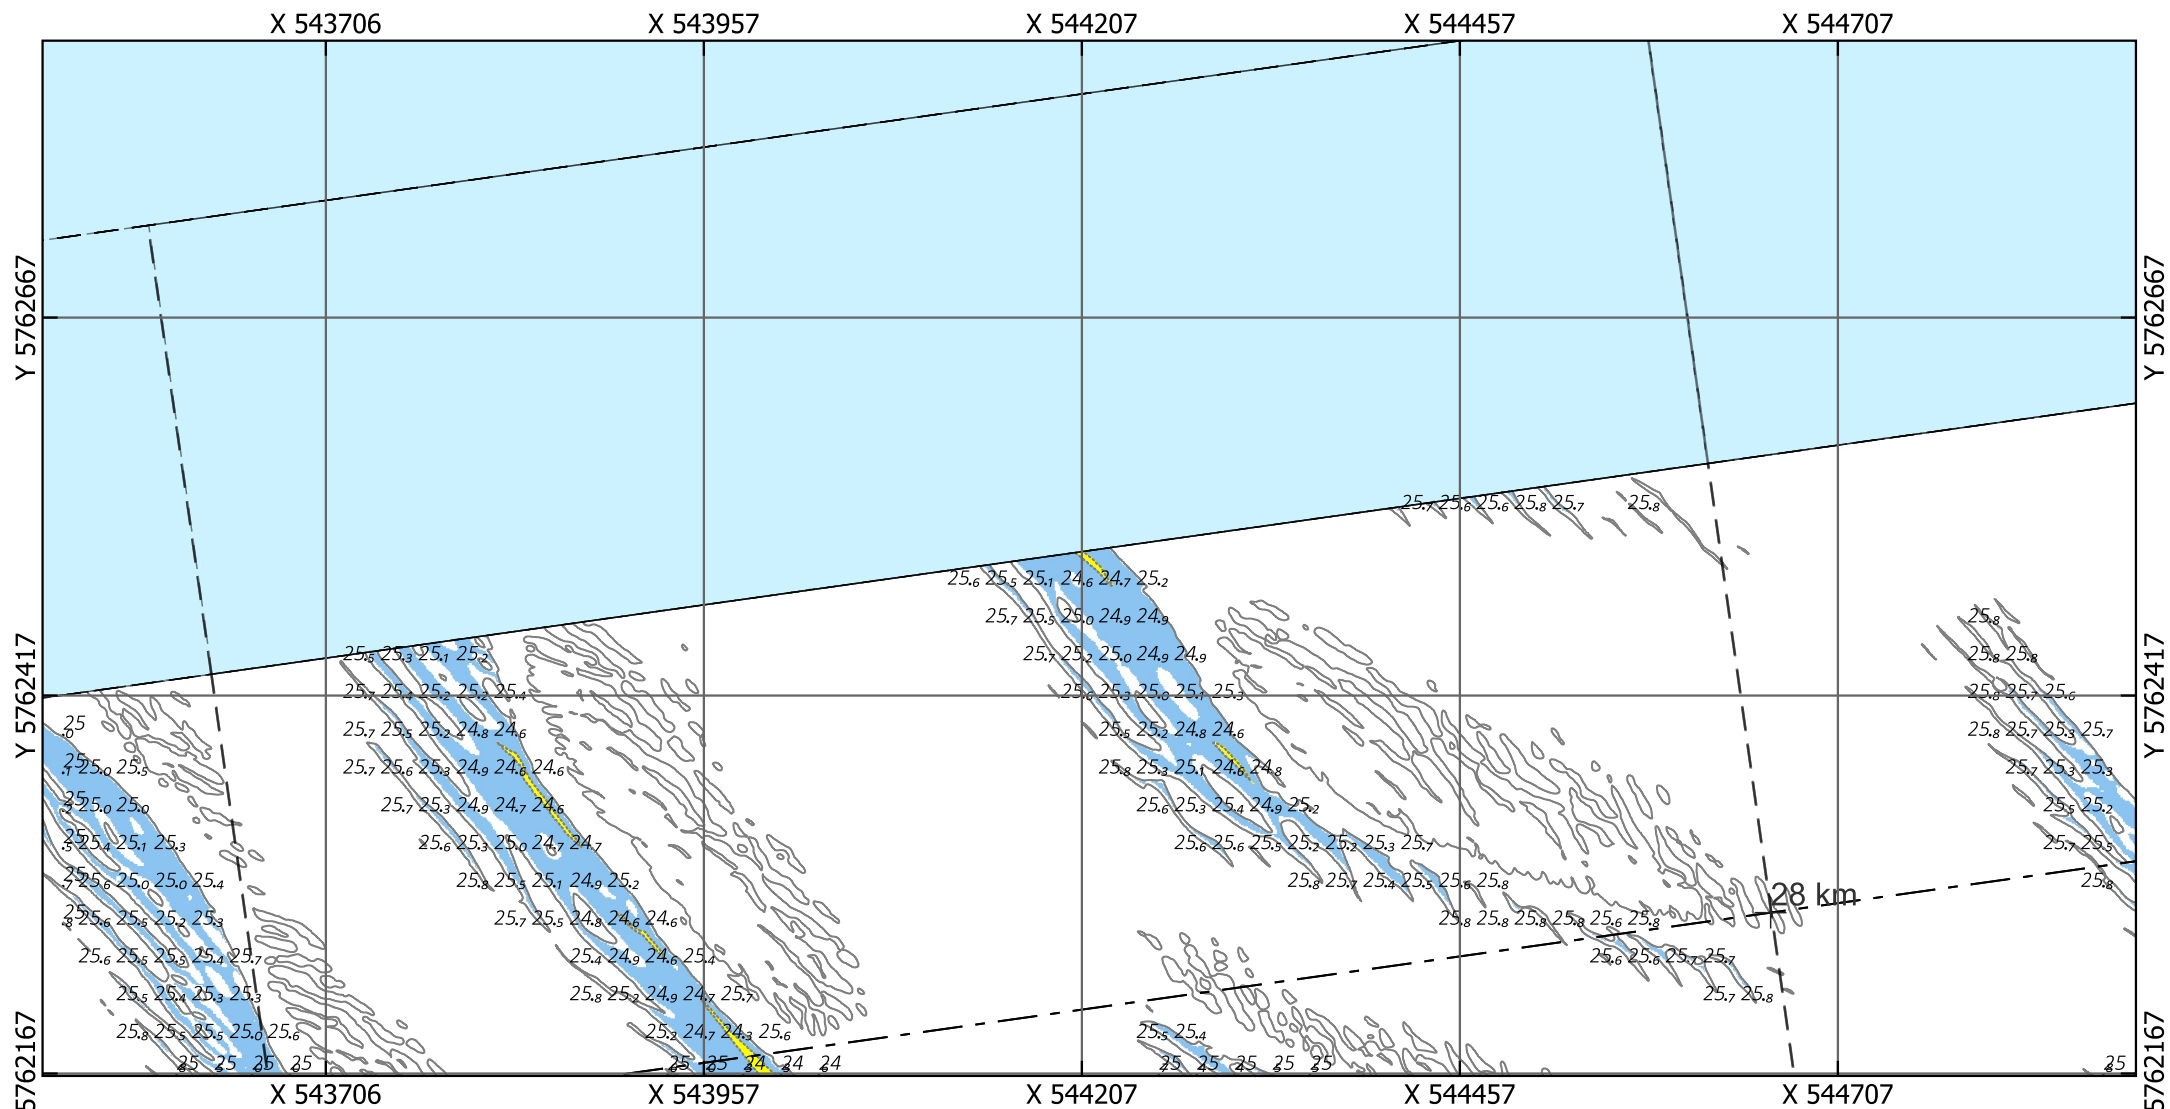

Eurogeul 22,5 - 45,5 km

Locatie 09_2026, situatie 2026

Droogste punt: X 544211.5, Y 5762507.5, 24.51m (ETRS89 ALAT) Schaal: 1:5000

Legenda

Gridcelgrootte is 1x1m gemiddeld

Dieptecijfer (m) is gebaseerd op de minimum diepte in een grid van 25x25m o.b.v. de gemiddelde gridcellen (1x1m)

Contouren

- 24.1 (NGD)
- 24.8 (Aanlegdiepte)
- Overige Contouren

Bodemligging (raster 1x1m)

- <NGD
- NGD - Aanlegdiepte
- Aanlegdiepte + 1m

+

- KM-markering geul
- Aslijn geul
- Vakken geul

Kaartnummer: 26EGL2122ml1_1_4G_Detailribbelkaart_1van3_R00

PRS projectcode: 26EGL2122ml1_1

OPDRACHTGEVER:





RWS Zee en Delta
Dir. Netwerk Management
District Zuid
Team Beschikbaarheid
Netw. en Crisisman

OPDRACHTNEMER:



Deep BV Hydrografie & Geofysica
Johan van Hasseltweg 39D
1021 KN Amsterdam

www.deepbv.nl

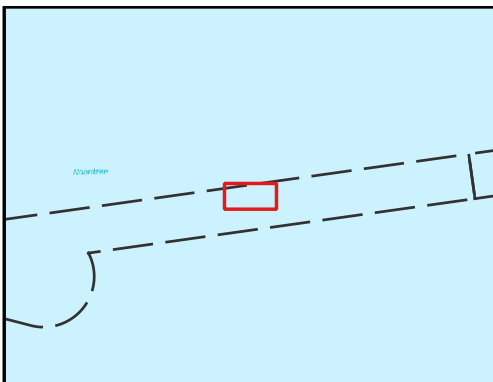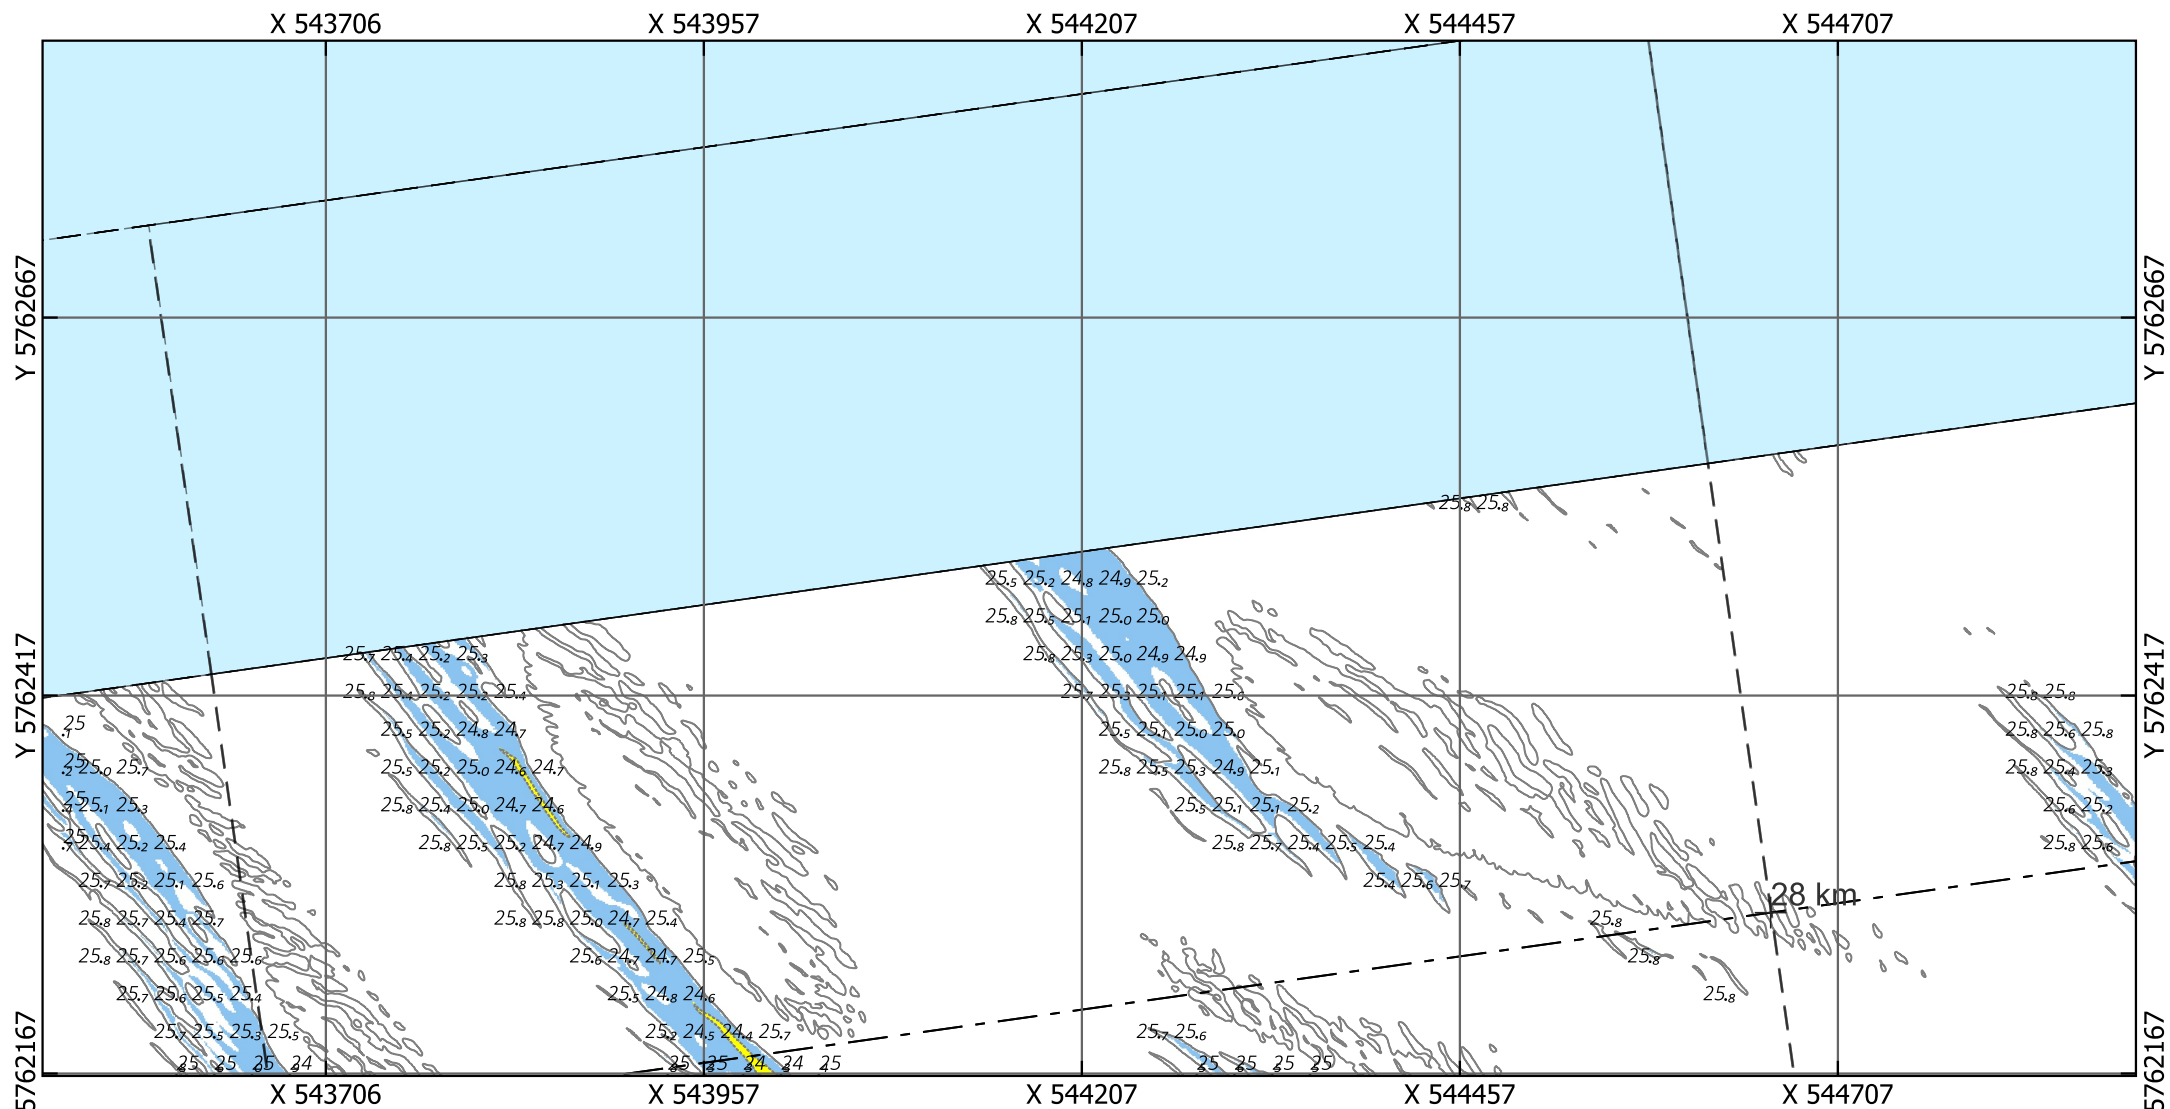

Eurogeul 22,5 - 45,5 km

Locatie 09_2026, situatie 2025

Droogste punt: X 544211.5, Y 5762507.5, 25.28m (ETRS89 ALAT) Schaal: 1:5000

Legenda

Gridcelgrootte is 1x1m gemiddeld

Dieptecijfer (m) is gebaseerd op de minimum diepte in een grid van 25x25m o.b.v. de gemiddelde gridcellen (1x1m)

Contouren

- 24.1 (NGD)
- 24.8 (Aanlegdiepte)
- Overige Contouren

Bodemligging (raster 1x1m)

- <NGD
- NGD - Aanlegdiepte
- Aanlegdiepte + 1m

+

- - - - - Aslijn geul
- - - - - Vakken geul

Kaartnummer: 26EGL2122ml1_1_4G_Detailribbelkaart_1van3_R00

PRS projectcode: 26EGL2122ml1_1

OPDRACHTGEVER:





RWS Zee en Delta
Dir. Netwerk Management
District Zuid
Team Beschikbaarheid
Netw. en Crisisman

OPDRACHTNEMER:



Deep BV Hydrografie & Geofysica
Johan van Hasseltweg 39D
1021 KN Amsterdam

www.deepbv.nl

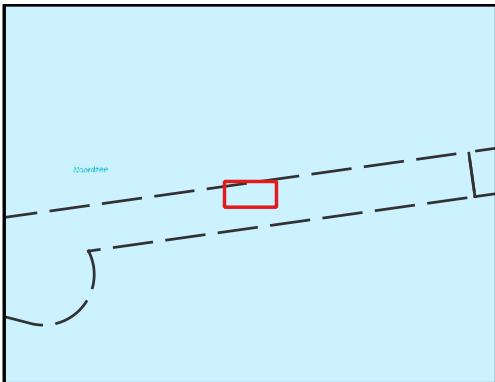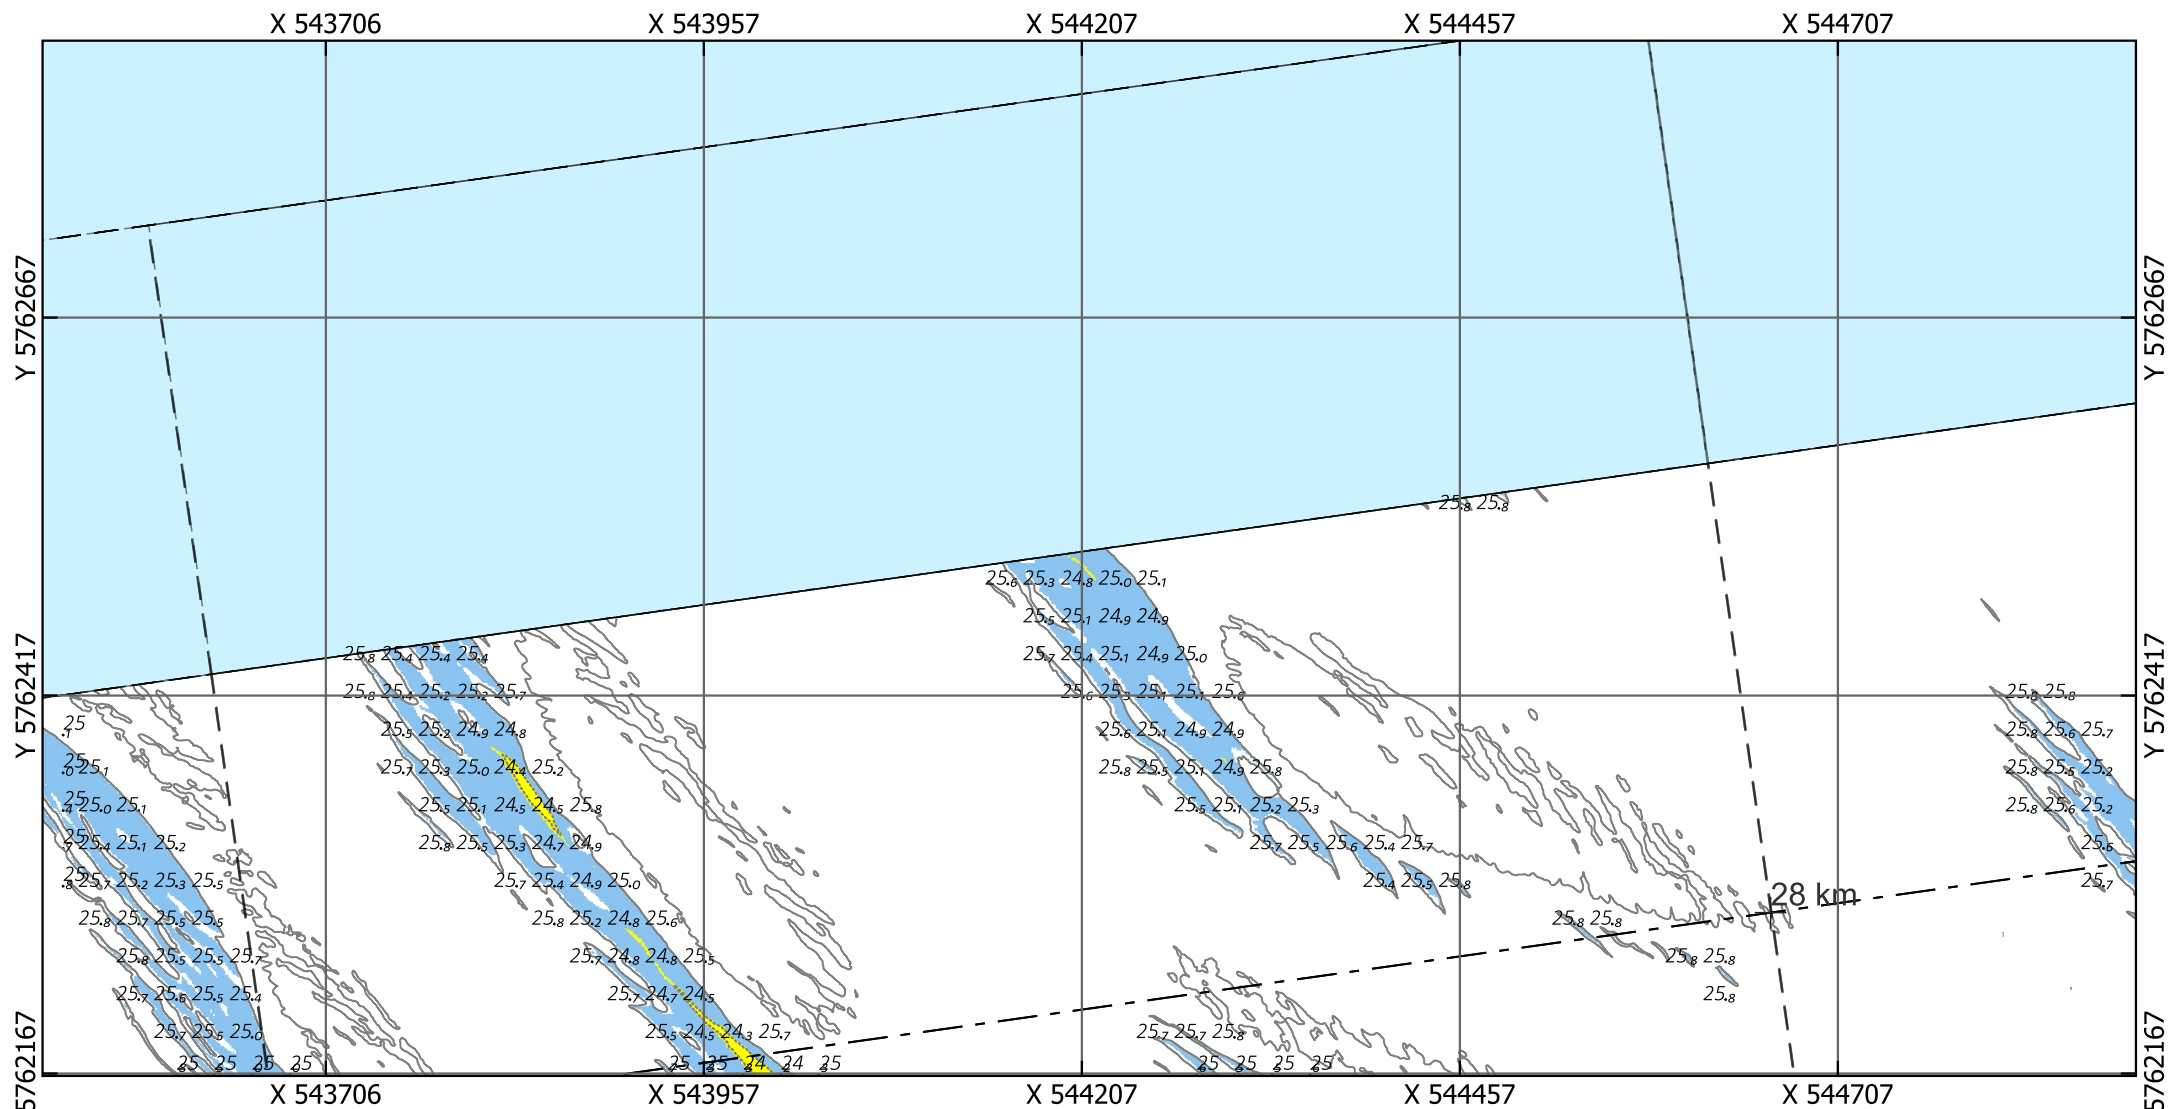

Eurogeul 22,5 - 45,5 km

Locatie 09_2026, situatie 2024

Droogste punt: X 544211.5, Y 5762507.5, 25.52m (ETRS89 ALAT) Schaal: 1:5000

Legenda

Gridcelgrootte is 1x1m gemiddeld

Dieptecijfer (m) is gebaseerd op de minimum diepte in een grid van 25x25m o.b.v. de gemiddelde gridcellen (1x1m)

Contouren

- 24.1 (NGD)
- 24.8 (Aanlegdiepte)
- Overige Contouren

Bodemligging (raster 1x1m)

- <NGD
- NGD - Aanlegdiepte
- Aanlegdiepte + 1m

KM-markering geul

- - - - - Aslijn geul
- - - - - Vakken geul

Kaartnummer: 26EGL2122ml1_1_4G_Detailribbelkaart_1van3_R00

PRS projectcode: 26EGL2122ml1_1

OPDRACHTGEVER:





RWS Zee en Delta
Dir. Netwerk Management
District Zuid
Team Beschikbaarheid
Netw. en Crisisman

OPDRACHTNEMER:



Deep BV Hydrografie & Geofysica
Johan van Hasseltweg 39D
1021 KN Amsterdam

www.deepbv.nl

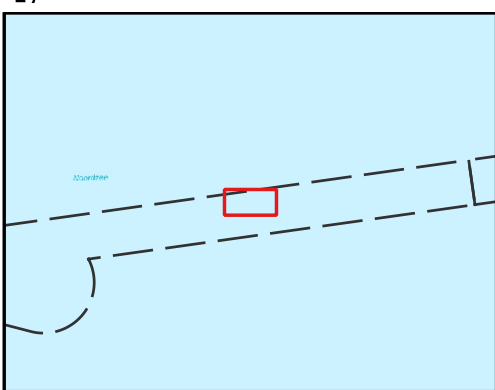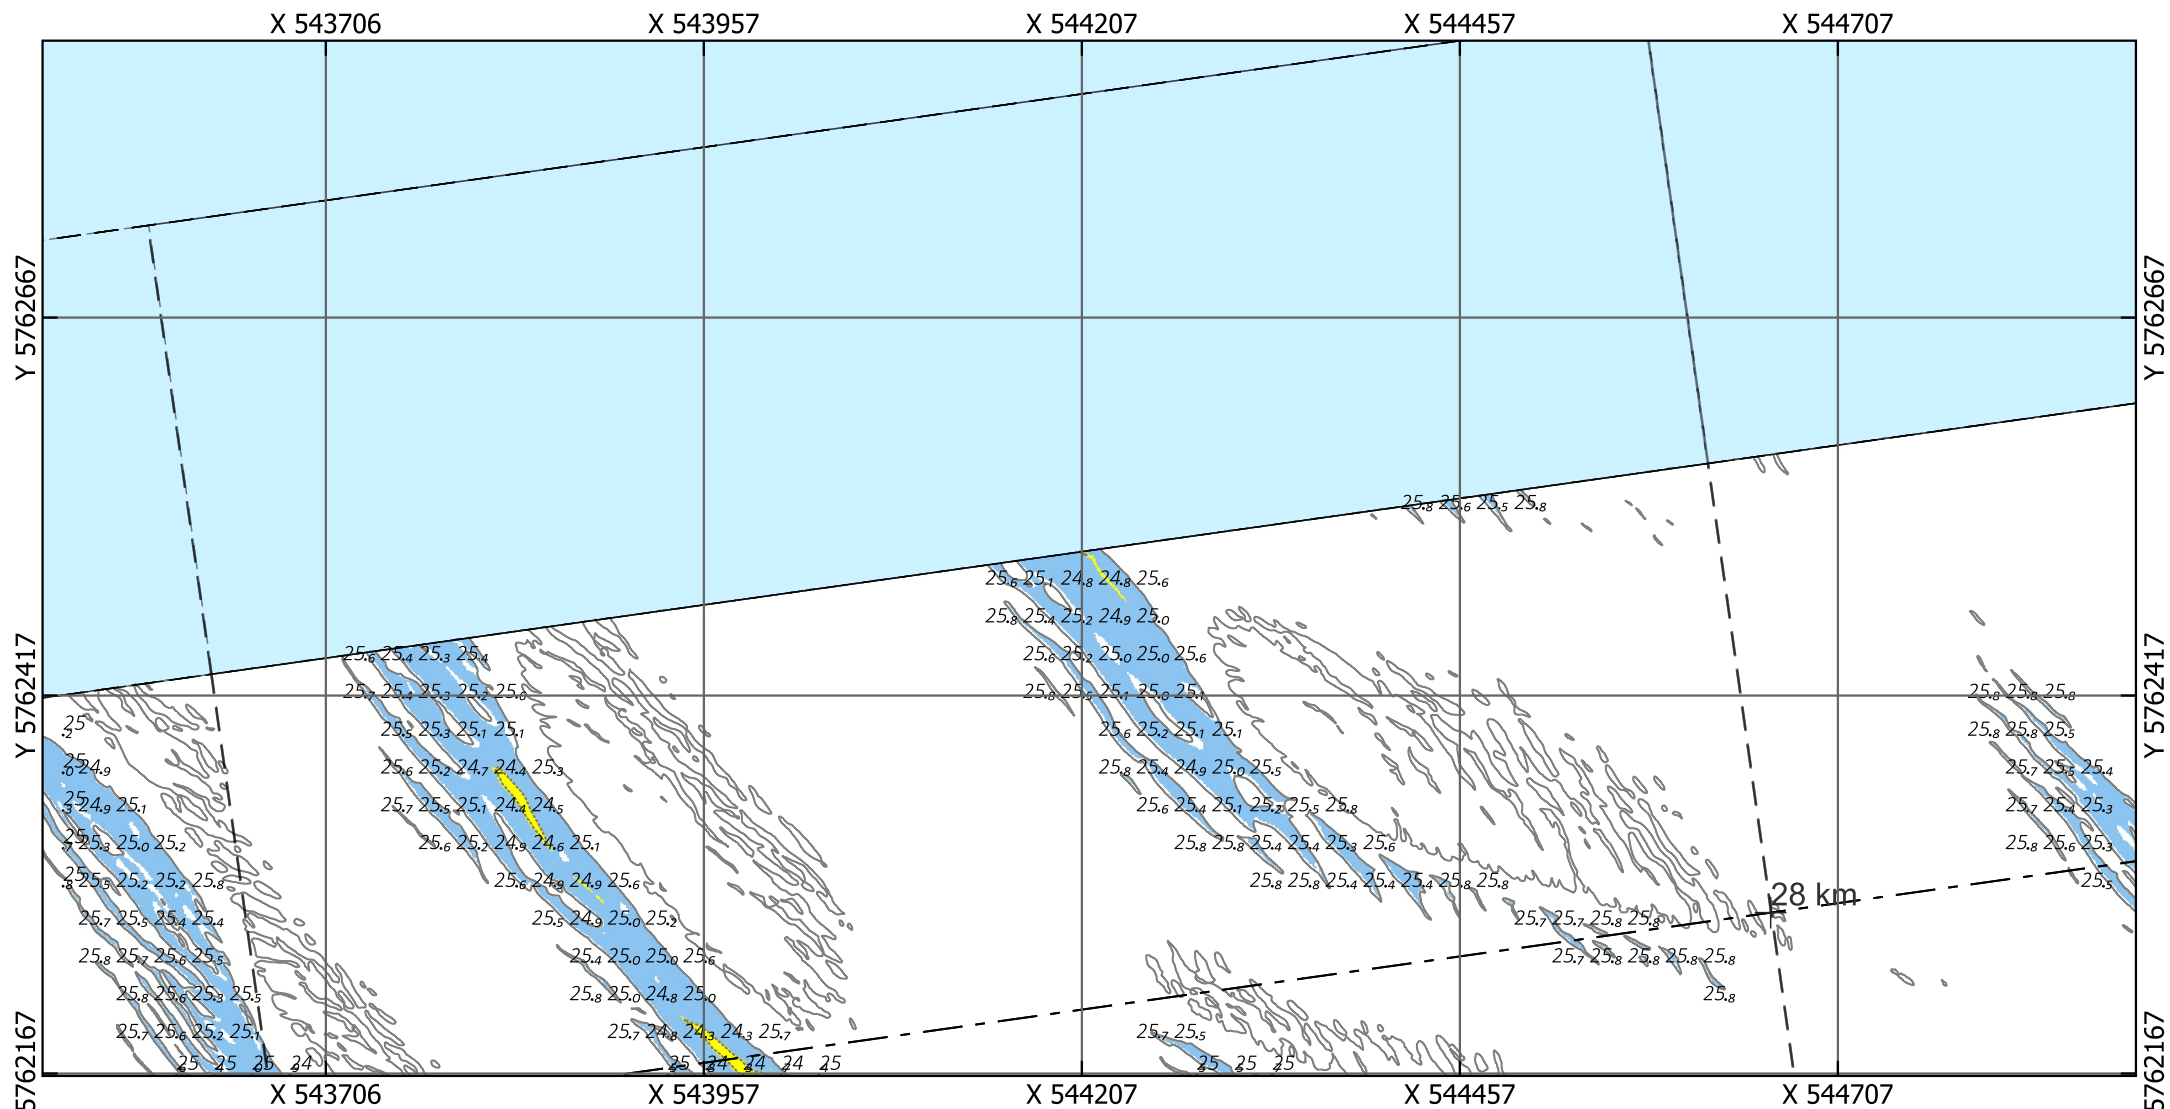

Eurogeul 22,5 - 45,5 km

Locatie 09_2026, situatie 2023

Droogste punt: X 544211.5, Y 5762507.5, 24.9m (ETRS89 ALAT)

Schaal: 1:5000

Legenda

Gridcelgrootte is 1x1m gemiddeld

Dieptecijfer (m) is gebaseerd op de minimum diepte in een grid van 25x25m o.b.v. de gemiddelde gridcellen (1x1m)

Contouren

- 24.1 (NGD)

- 24.8 (Aanlegdiepte)

- Overige Contouren

Bodemligging (raster 1x1m)

<NGD

NGD - Aanlegdiepte

Aanlegdiepte + 1m

+ KM-markering geul

- - - Aslijn geul

- - - Vakken geul

Kaartnummer: 26EGL2122ml1_1_4G_Detailribbelkaart_1van3_R00

PRS projectcode: 26EGL2122ml1_1

OPDRACHTGEVER:



RWS Zee en Delta



Dir. Netwerk Management
District Zuid
Team Beschikbaarheid
Netw. en Crisisman

OPDRACHTNEMER:



Deep BV Hydrografie & Geofysica
Johan van Hasseltweg 39D
1021 KN Amsterdam

www.deepbv.nl

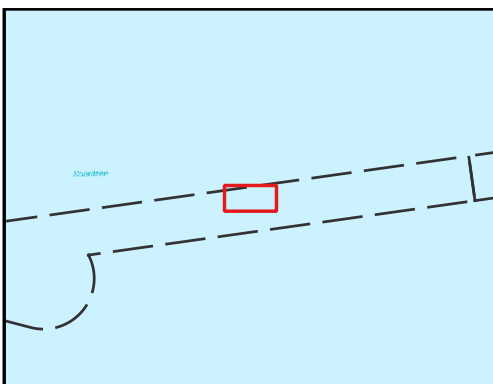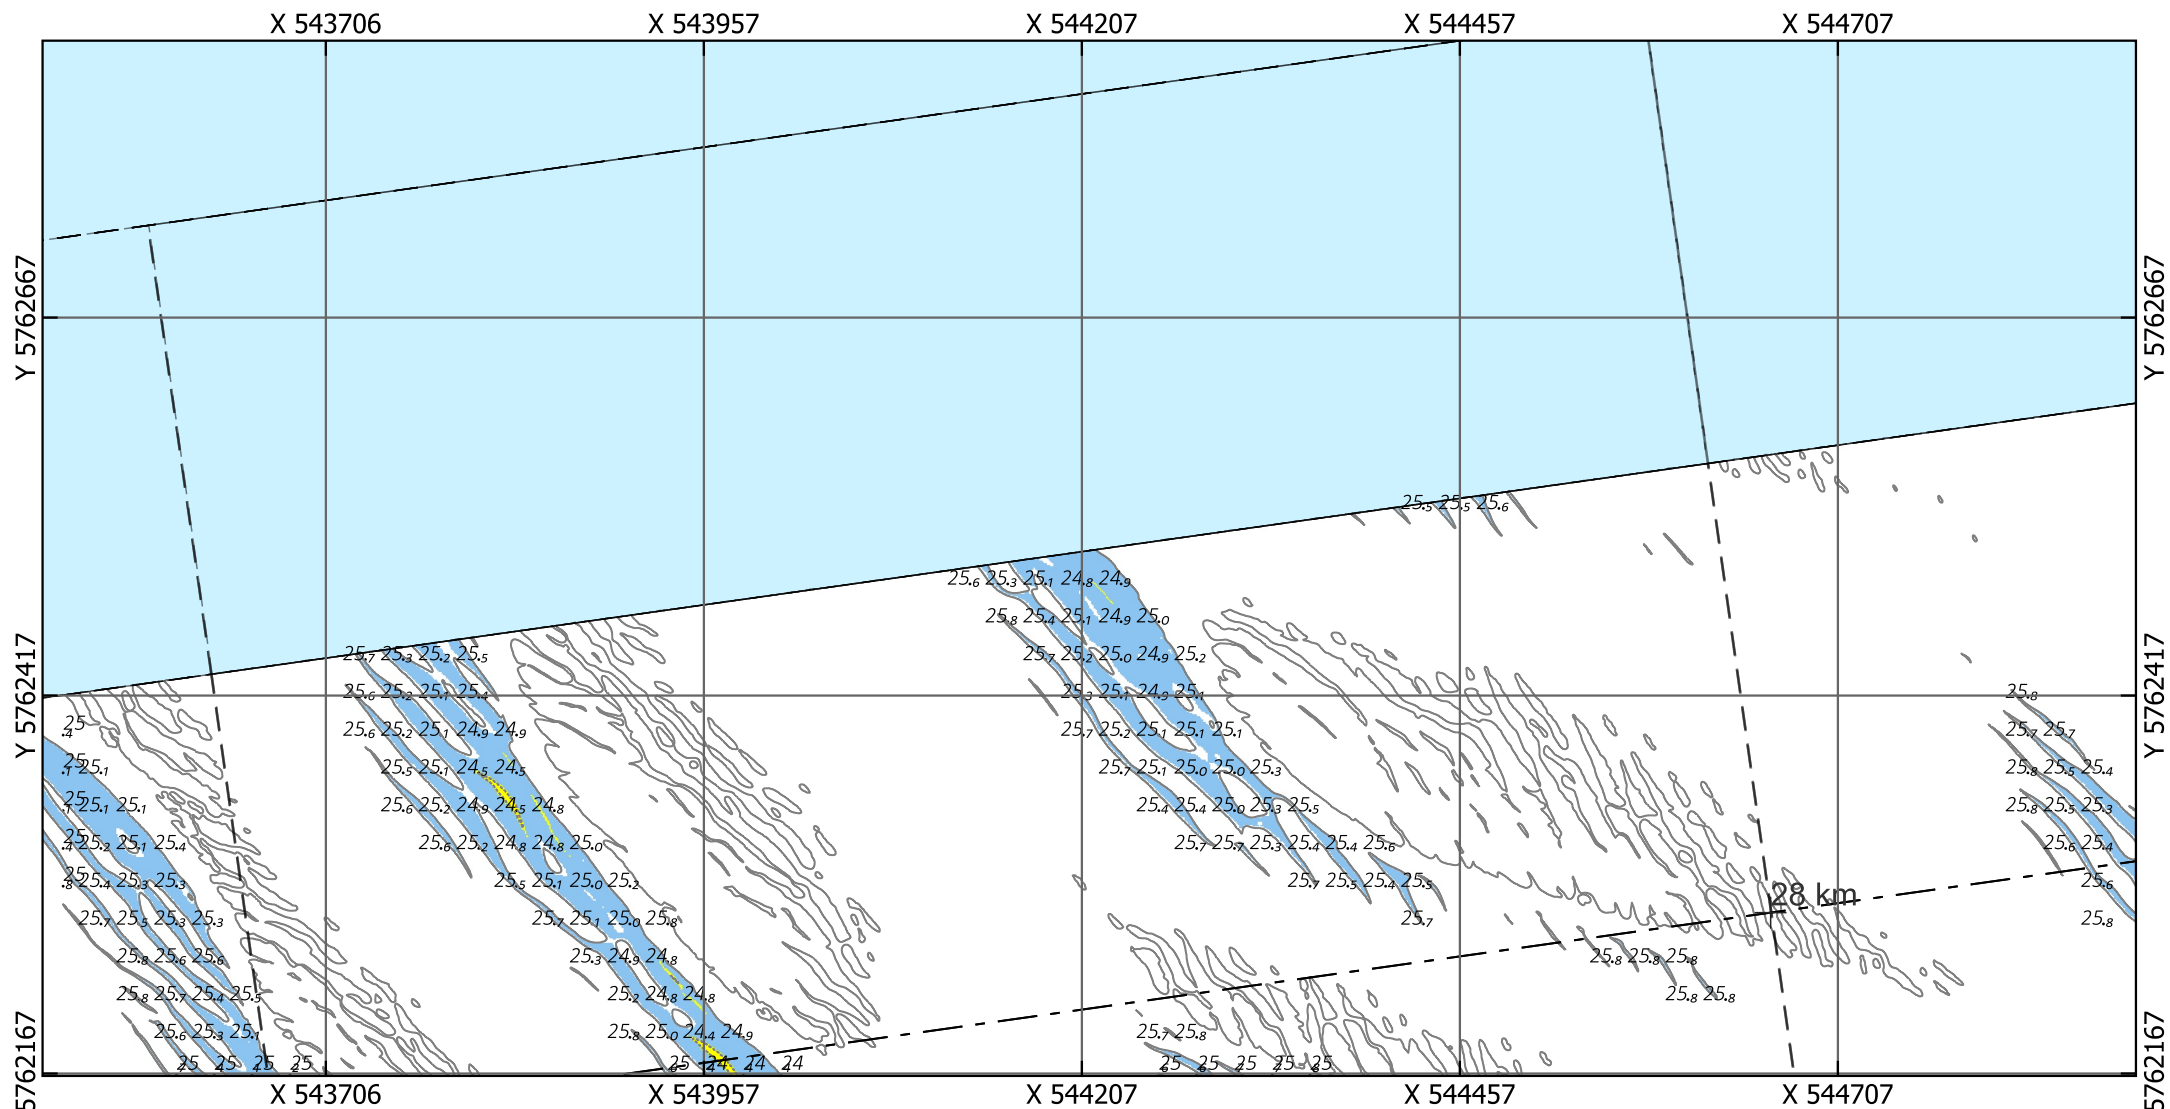

Eurogeul 22,5 - 45,5 km

Locatie 09_2026, situatie 2022

Droogste punt: X 544211.5, Y 5762507.5, 25.46m (ETRS89 ALAT) Schaal: 1:5000

Legenda

Gridcelgrootte is 1x1m gemiddeld

Dieptecijfer (m) is gebaseerd op de minimum diepte in een grid van 25x25m o.b.v. de gemiddelde gridcellen (1x1m)

Contouren

- 24.1 (NGD)
- 24.8 (Aanlegdiepte)
- Overige Contouren

Bodemligging (raster 1x1m)

- <NGD
- NGD - Aanlegdiepte
- Aanlegdiepte + 1m

+

- - - - - Aslijn geul
- - - - - Vakken geul

Kaartnummer: 26EGL2122ml1_1_4G_Detailribbelkaart_1van3_R00

PRS projectcode: 26EGL2122ml1_1

OPDRACHTGEVER:





RWS Zee en Delta
Dir. Netwerk Management
District Zuid
Team Beschikbaarheid
Netw. en Crisisman

OPDRACHTNEMER:



Deep BV Hydrografie & Geofysica
Johan van Hasseltweg 39D
1021 KN Amsterdam

www.deepbv.nl

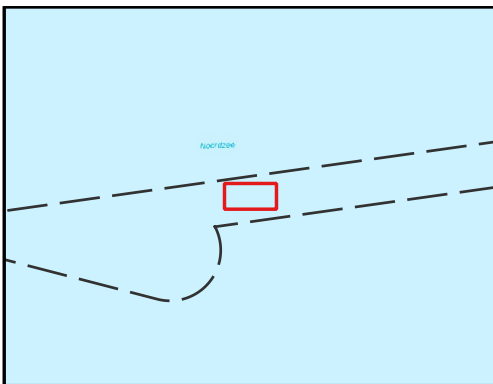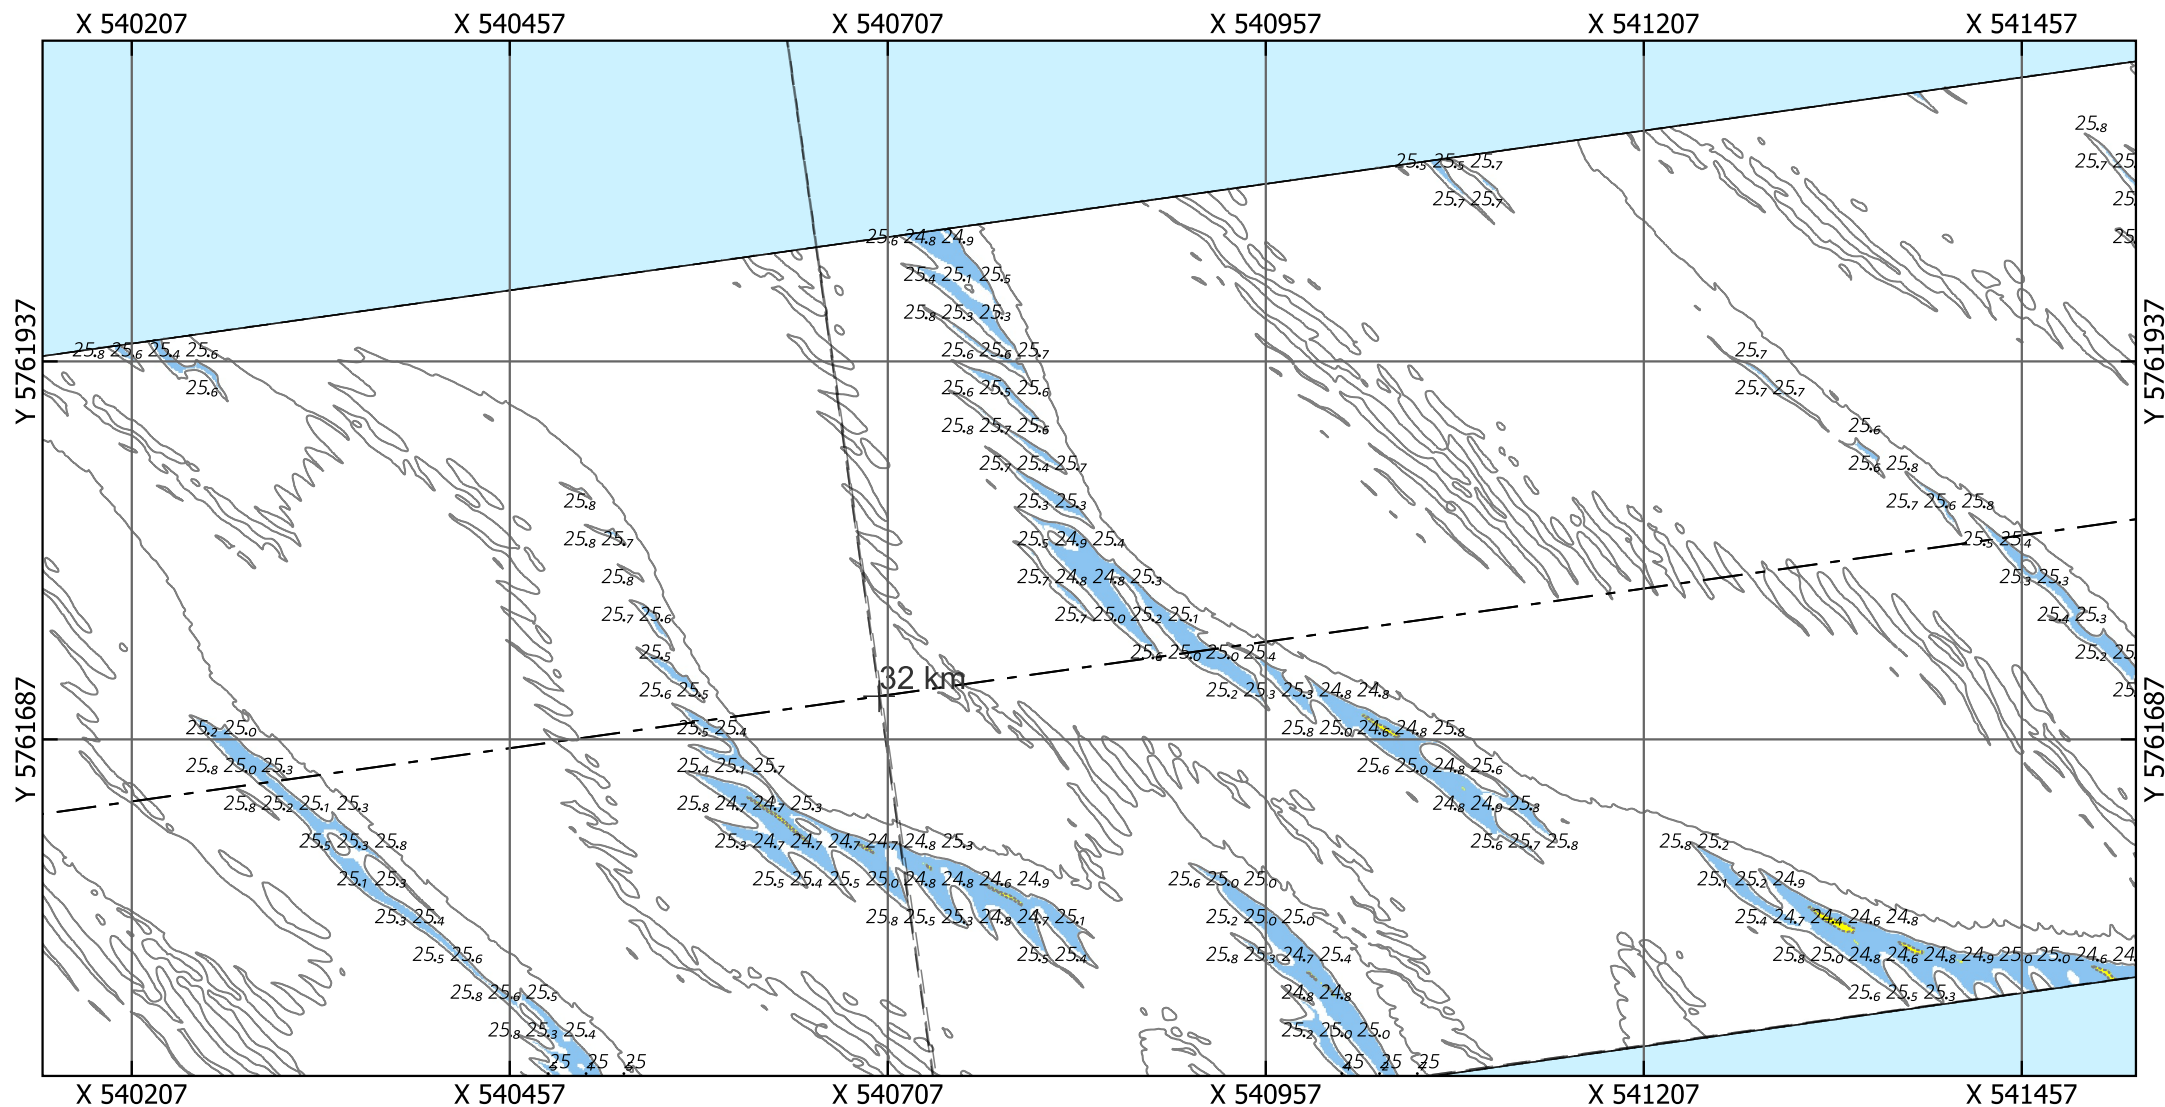

Eurogeul 22,5 - 45,5 km

Locatie 10_2026, situatie 2025

Droogste punt: X 540840.5, Y 5761806.5, 25.65m (ETRS89 ALAT) Schaal: 1:5000

Legenda

Gridcelgrootte is 1x1m gemiddeld

Dieptecijfer (m) is gebaseerd op de minimum diepte in een grid van 25x25m o.b.v. de gemiddelde gridcellen (1x1m)

Contouren

- 24.1 (NGD)
- 24.8 (Aanlegdiepte)
- Overige Contouren

Bodemligging (raster 1x1m)

- <NGD
- NGD - Aanlegdiepte
- Aanlegdiepte + 1m

KM-markering geul

- - - - - Aslijn geul
- - - - - Vakken geul

Kaartnummer: 26EGL2122ml1_1_4G_Detailribbelkaart_1van3_R00

PRS projectcode: 26EGL2122ml1_1

OPDRACHTGEVER:



RWS Zee en Delta



Dir. Netwerk Management
District Zuid
Team Beschikbaarheid
Netw. en Crisisman

OPDRACHTNEMER:



Deep BV Hydrografie & Geofysica
Johan van Hasseltweg 39D
1021 KN Amsterdam

www.deepbv.nl

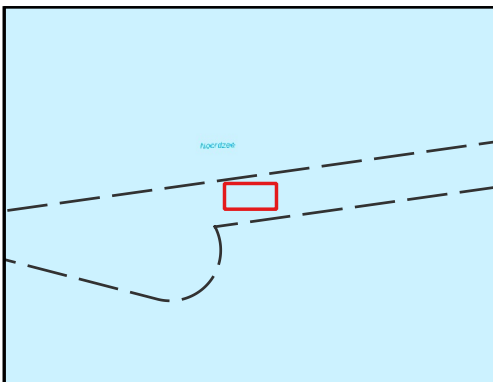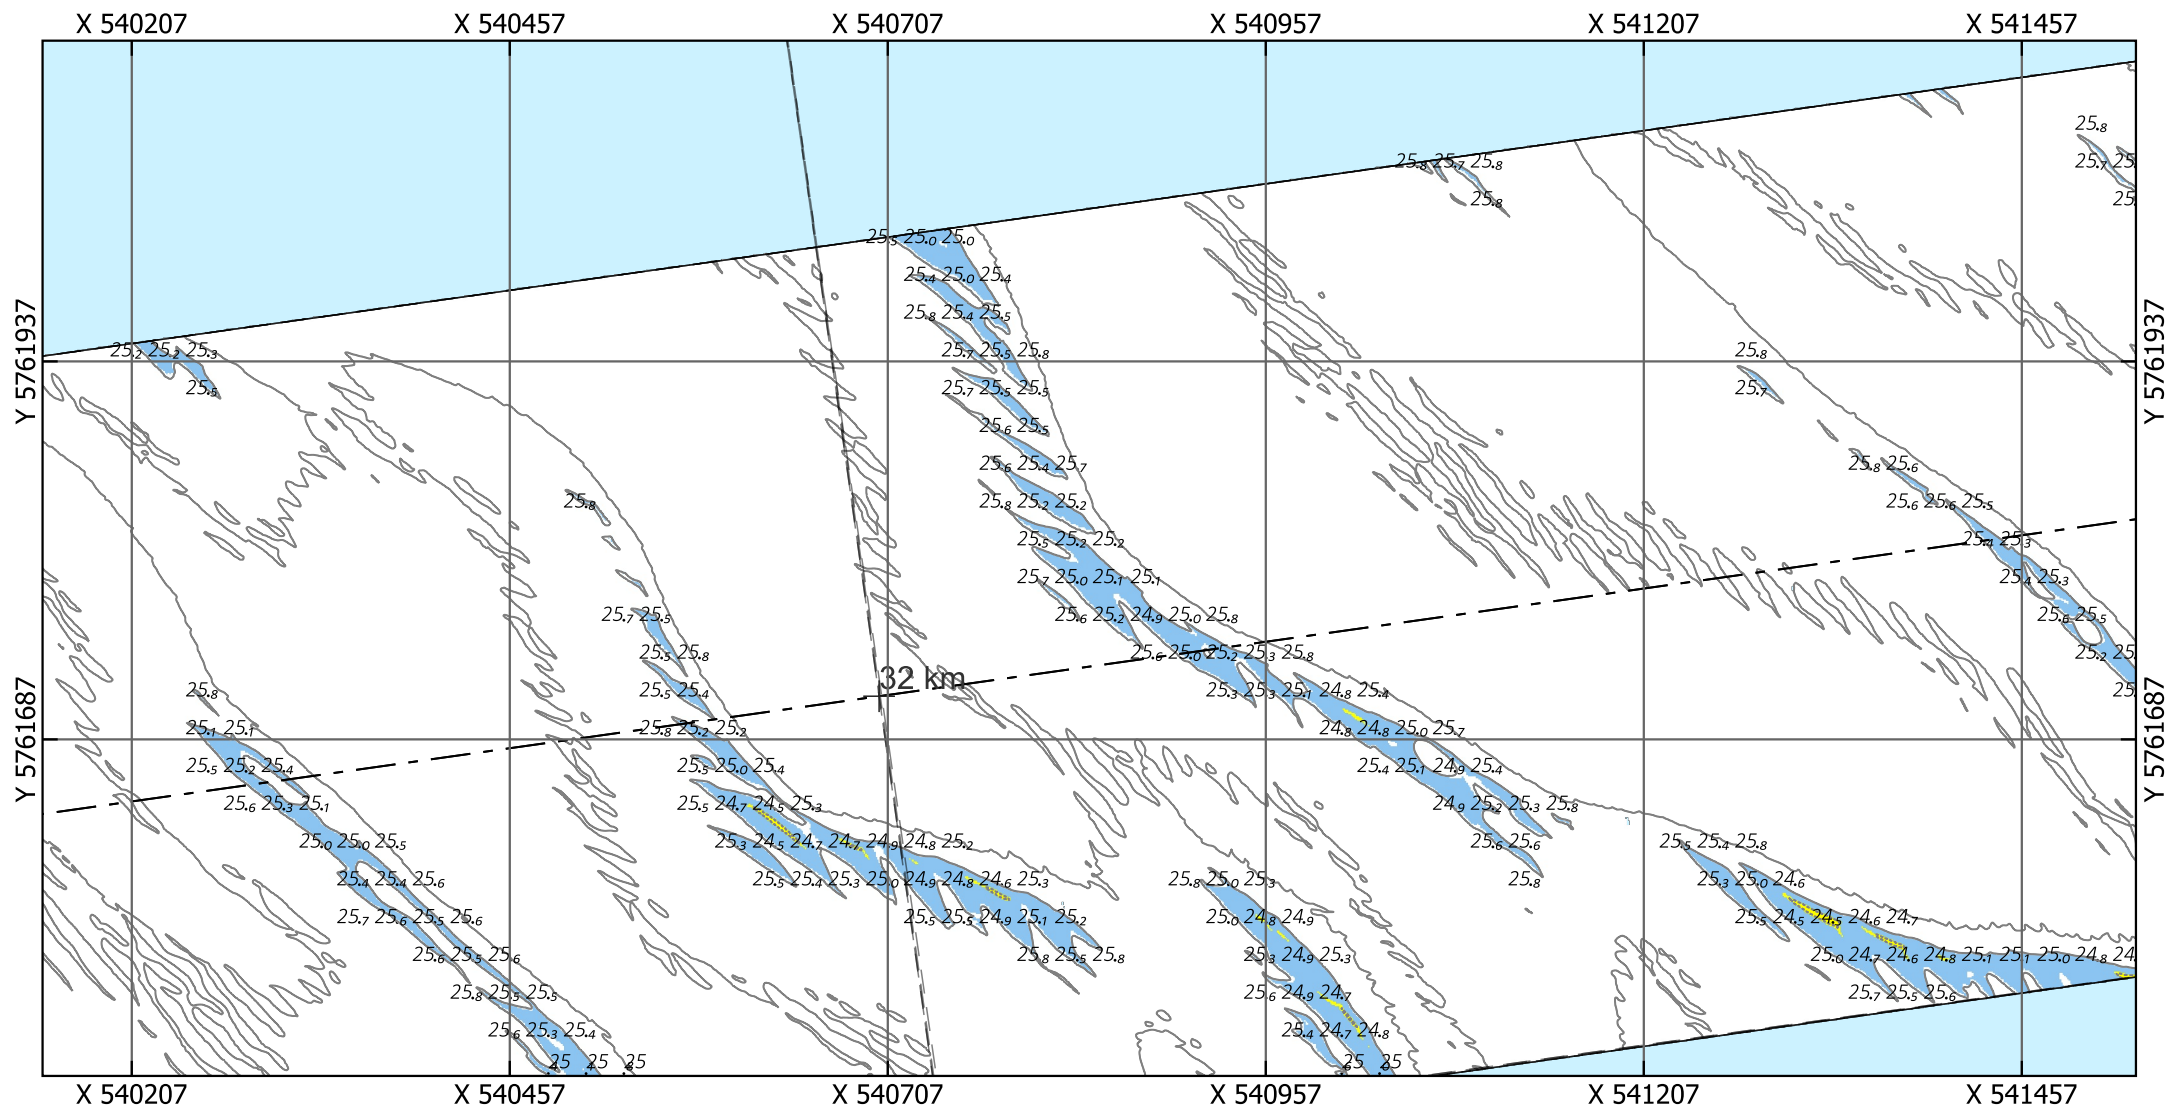

Eurogeul 22,5 - 45,5 km

Locatie 10_2026, situatie 2024

Droogste punt: X 540840.5, Y 5761806.5, 25.48m (ETRS89 ALAT) Schaal: 1:5000

Legenda

Gridcelgrootte is 1x1m gemiddeld

Dieptecijfer (m) is gebaseerd op de minimum diepte in een grid van 25x25m o.b.v. de gemiddelde gridcellen (1x1m)

Contouren

- 24.1 (NGD)
- 24.8 (Aanlegdiepte)
- Overige Contouren

Bodemligging (raster 1x1m)

- <NGD
- NGD - Aanlegdiepte
- Aanlegdiepte + 1m

KM-markering geul

- - - - - Aslijn geul
- - - - - Vakken geul

Kaartnummer: 26EGL2122ml1_1_4G_Detailribbelkaart_1van3_R00

PRS projectcode: 26EGL2122ml1_1

OPDRACHTGEVER:





RWS Zee en Delta
Dir. Netwerk Management
District Zuid
Team Beschikbaarheid
Netw. en Crisisman

OPDRACHTNEMER:



Deep BV Hydrografie & Geofysica
Johan van Hasseltweg 39D
1021 KN Amsterdam

www.deepbv.nl

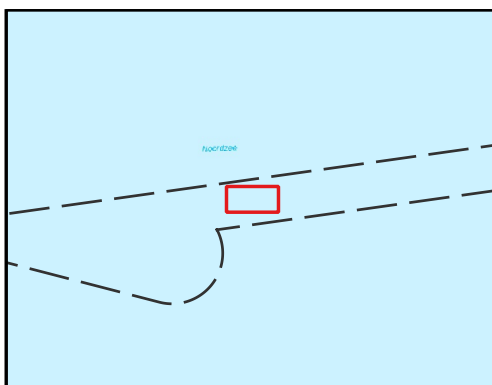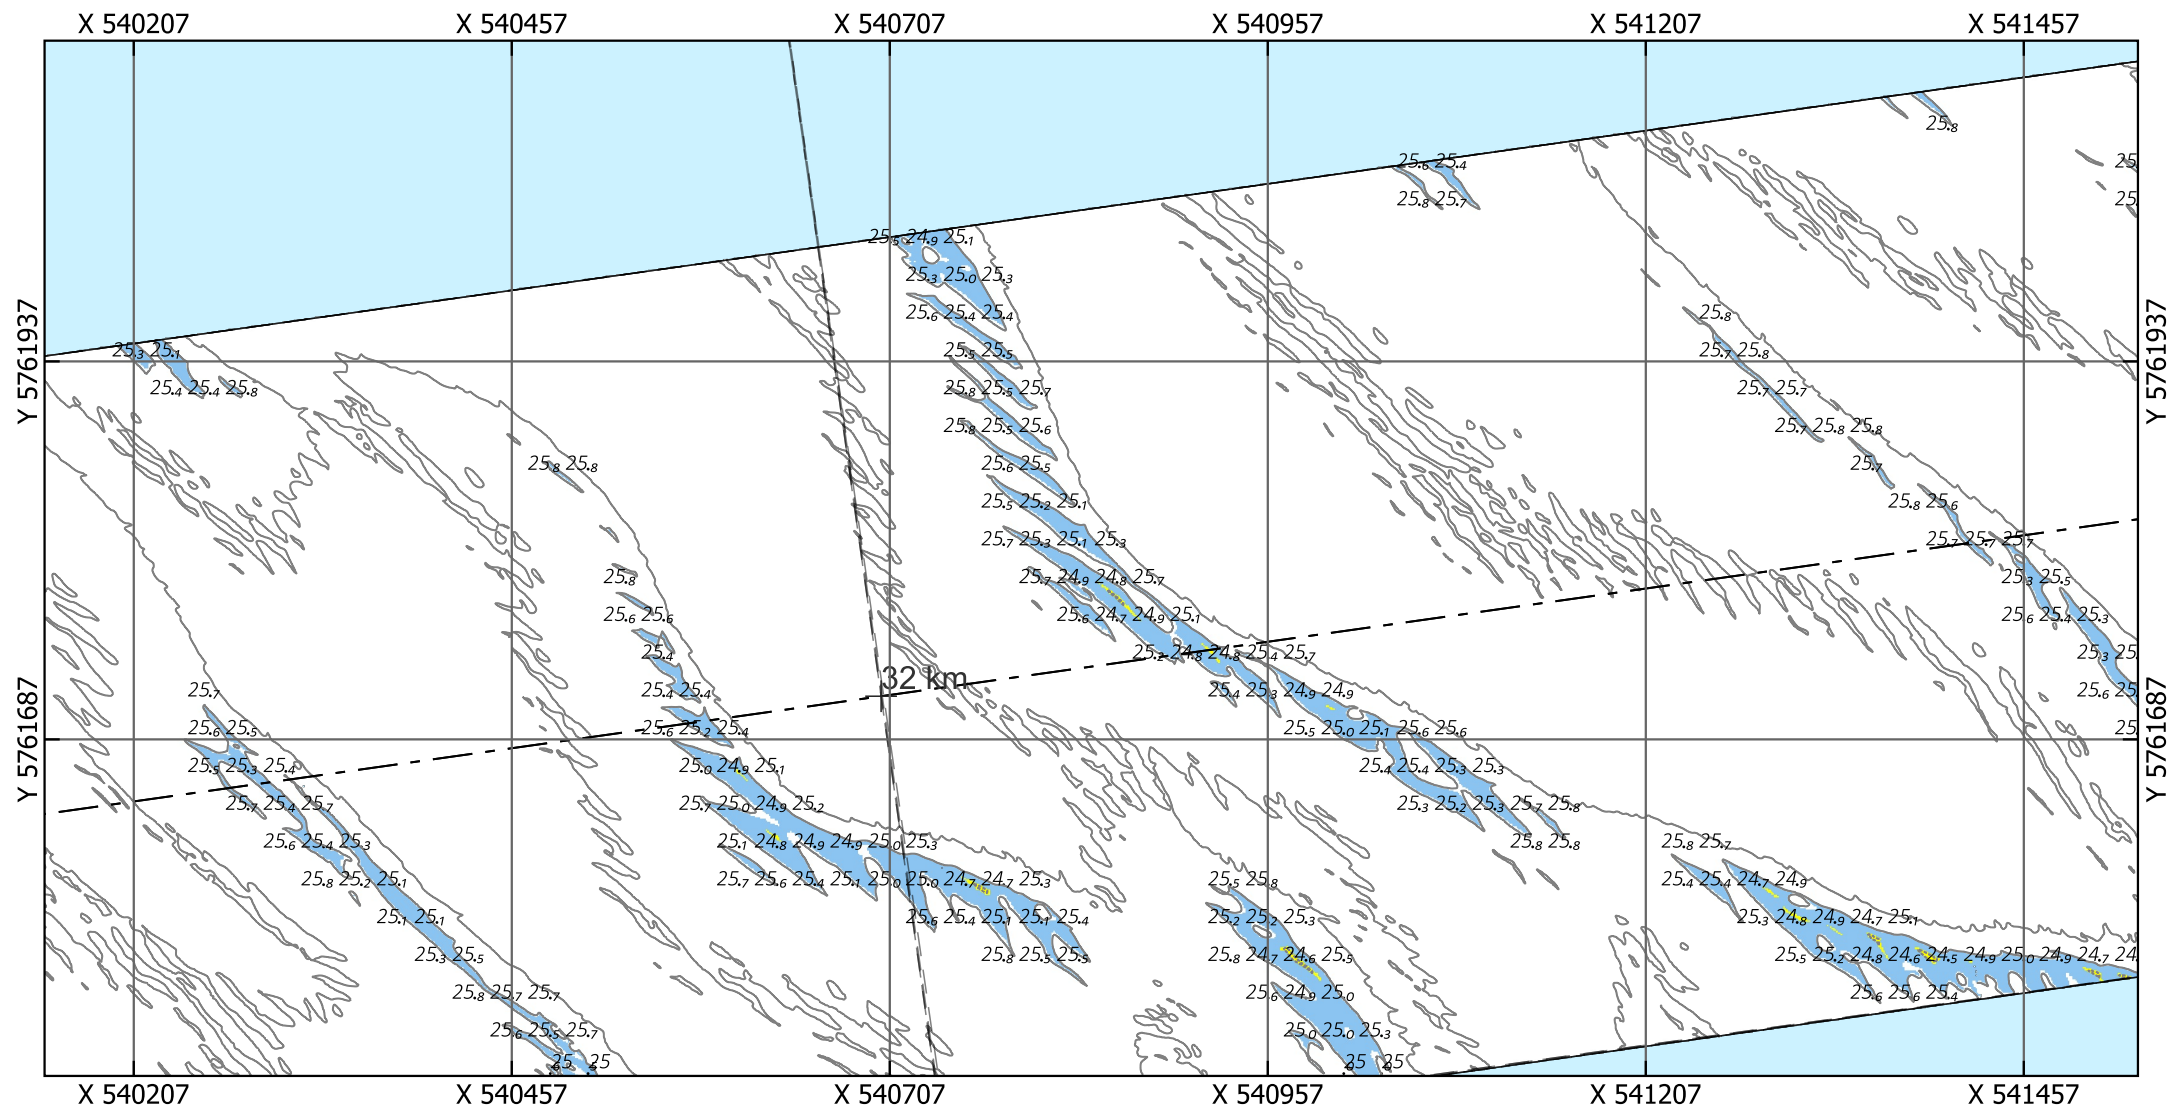

Eurogeul 22,5 - 45,5 km

Locatie 10_2026, situatie 2023

Droogste punt: X 540840.5, Y 5761806.5, 26.01m (ETRS89 ALAT) Schaal: 1:5000

Legenda

Gridcelgrootte is 1x1m gemiddeld

Dieptecijfer (m) is gebaseerd op de minimum diepte in een grid van 25x25m o.b.v. de gemiddelde gridcellen (1x1m)

Contouren

- 24.1 (NGD)
- 24.8 (Aanlegdiepte)
- Overige Contouren

Bodemligging (raster 1x1m)

- <NGD
- NGD - Aanlegdiepte
- Aanlegdiepte + 1m

KM-markering geul

- - - - - Aslijn geul
- - - - - Vakken geul

Kaartnummer: 26EGL2122ml1_1_4G_Detailribbelkaart_1van3_R00

PRS projectcode: 26EGL2122ml1_1

OPDRACHTGEVER:





RWS Zee en Delta
Dir. Netwerk Management
District Zuid
Team Beschikbaarheid
Netw. en Crisisman

OPDRACHTNEMER:



Deep BV Hydrografie & Geofysica
Johan van Hasseltweg 39D
1021 KN Amsterdam

www.deepbv.nl

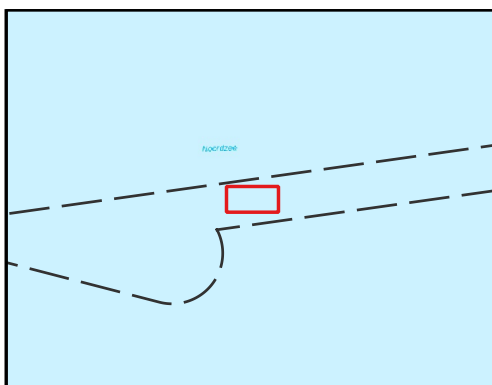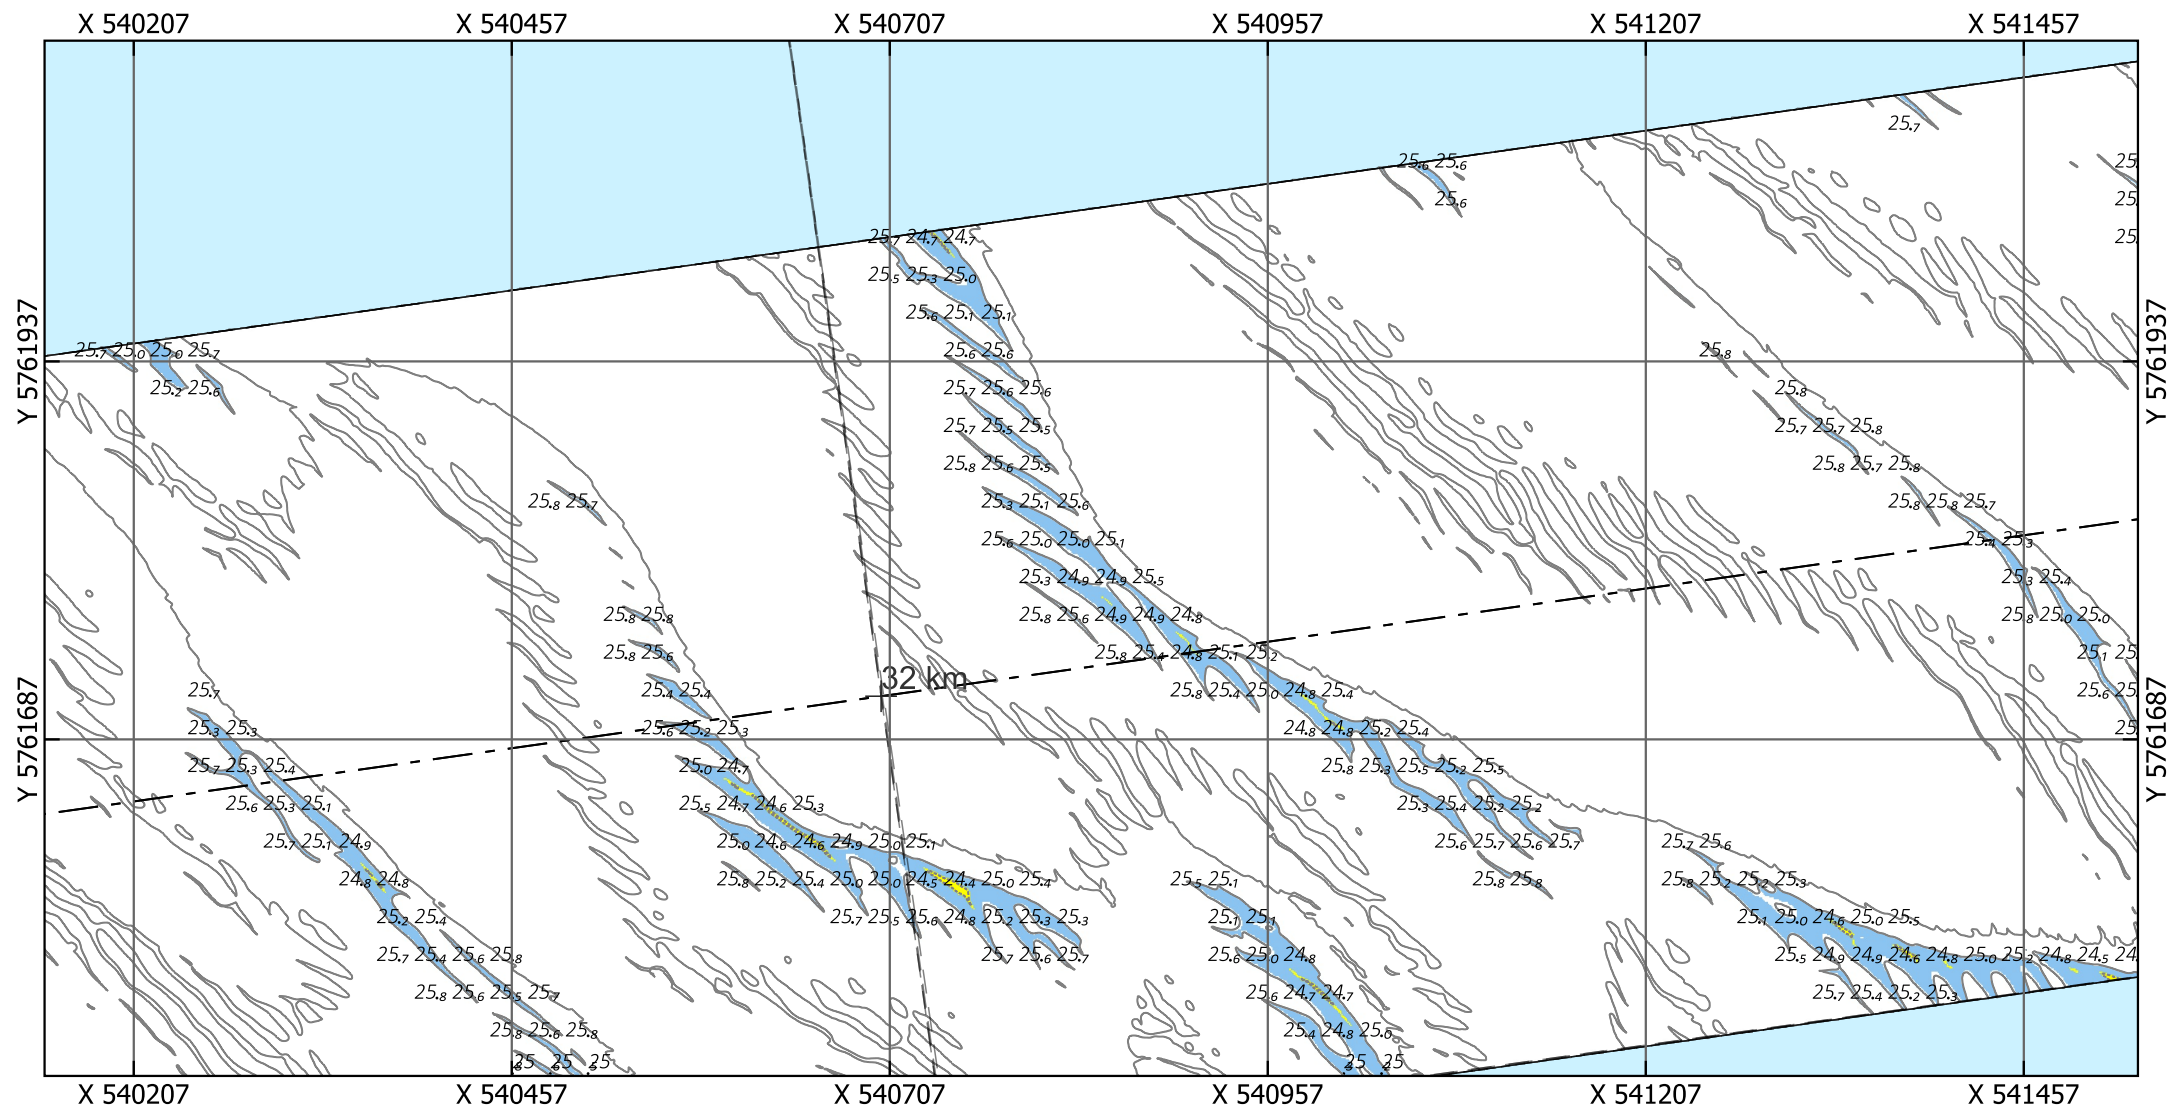

Eurogeul 22,5 - 45,5 km

Locatie 10_2026, situatie 2022

Droogste punt: X 540840.5, Y 5761806.5, 25.6m (ETRS89 ALAT)

Schaal: 1:5000

Legenda

Gridcelgrootte is 1x1m gemiddeld

Dieptecijfer (m) is gebaseerd op de minimum diepte in een grid van 25x25m o.b.v. de gemiddelde gridcellen (1x1m)

Contouren

- 24.1 (NGD)
- 24.8 (Aanlegdiepte)
- Overige Contouren

Bodemligging (raster 1x1m)

- <NGD
- NGD - Aanlegdiepte
- Aanlegdiepte + 1m

KM-markering geul

- - - - - Aslijn geul
- - - - - Vakken geul

Kaartnummer: 26EGL2122ml1_1_4G_Detailribbelkaart_1van3_R00

PRS projectcode: 26EGL2122ml1_1

OPDRACHTGEVER:



RWS Zee en Delta

Dir. Netwerk Management
District Zuid
Team Beschikbaarheid
Netw. en Crisisman

OPDRACHTNEMER:



Deep BV Hydrografie & Geofysica
Johan van Hasseltweg 39D
1021 KN Amsterdam

www.deepbv.nl