
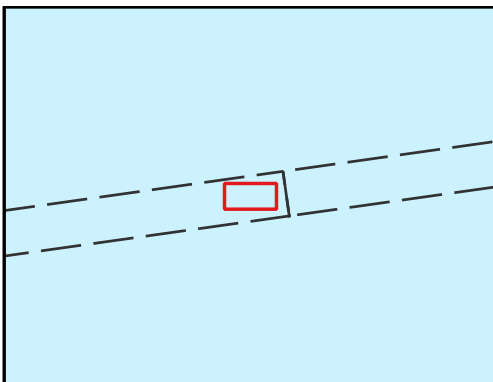


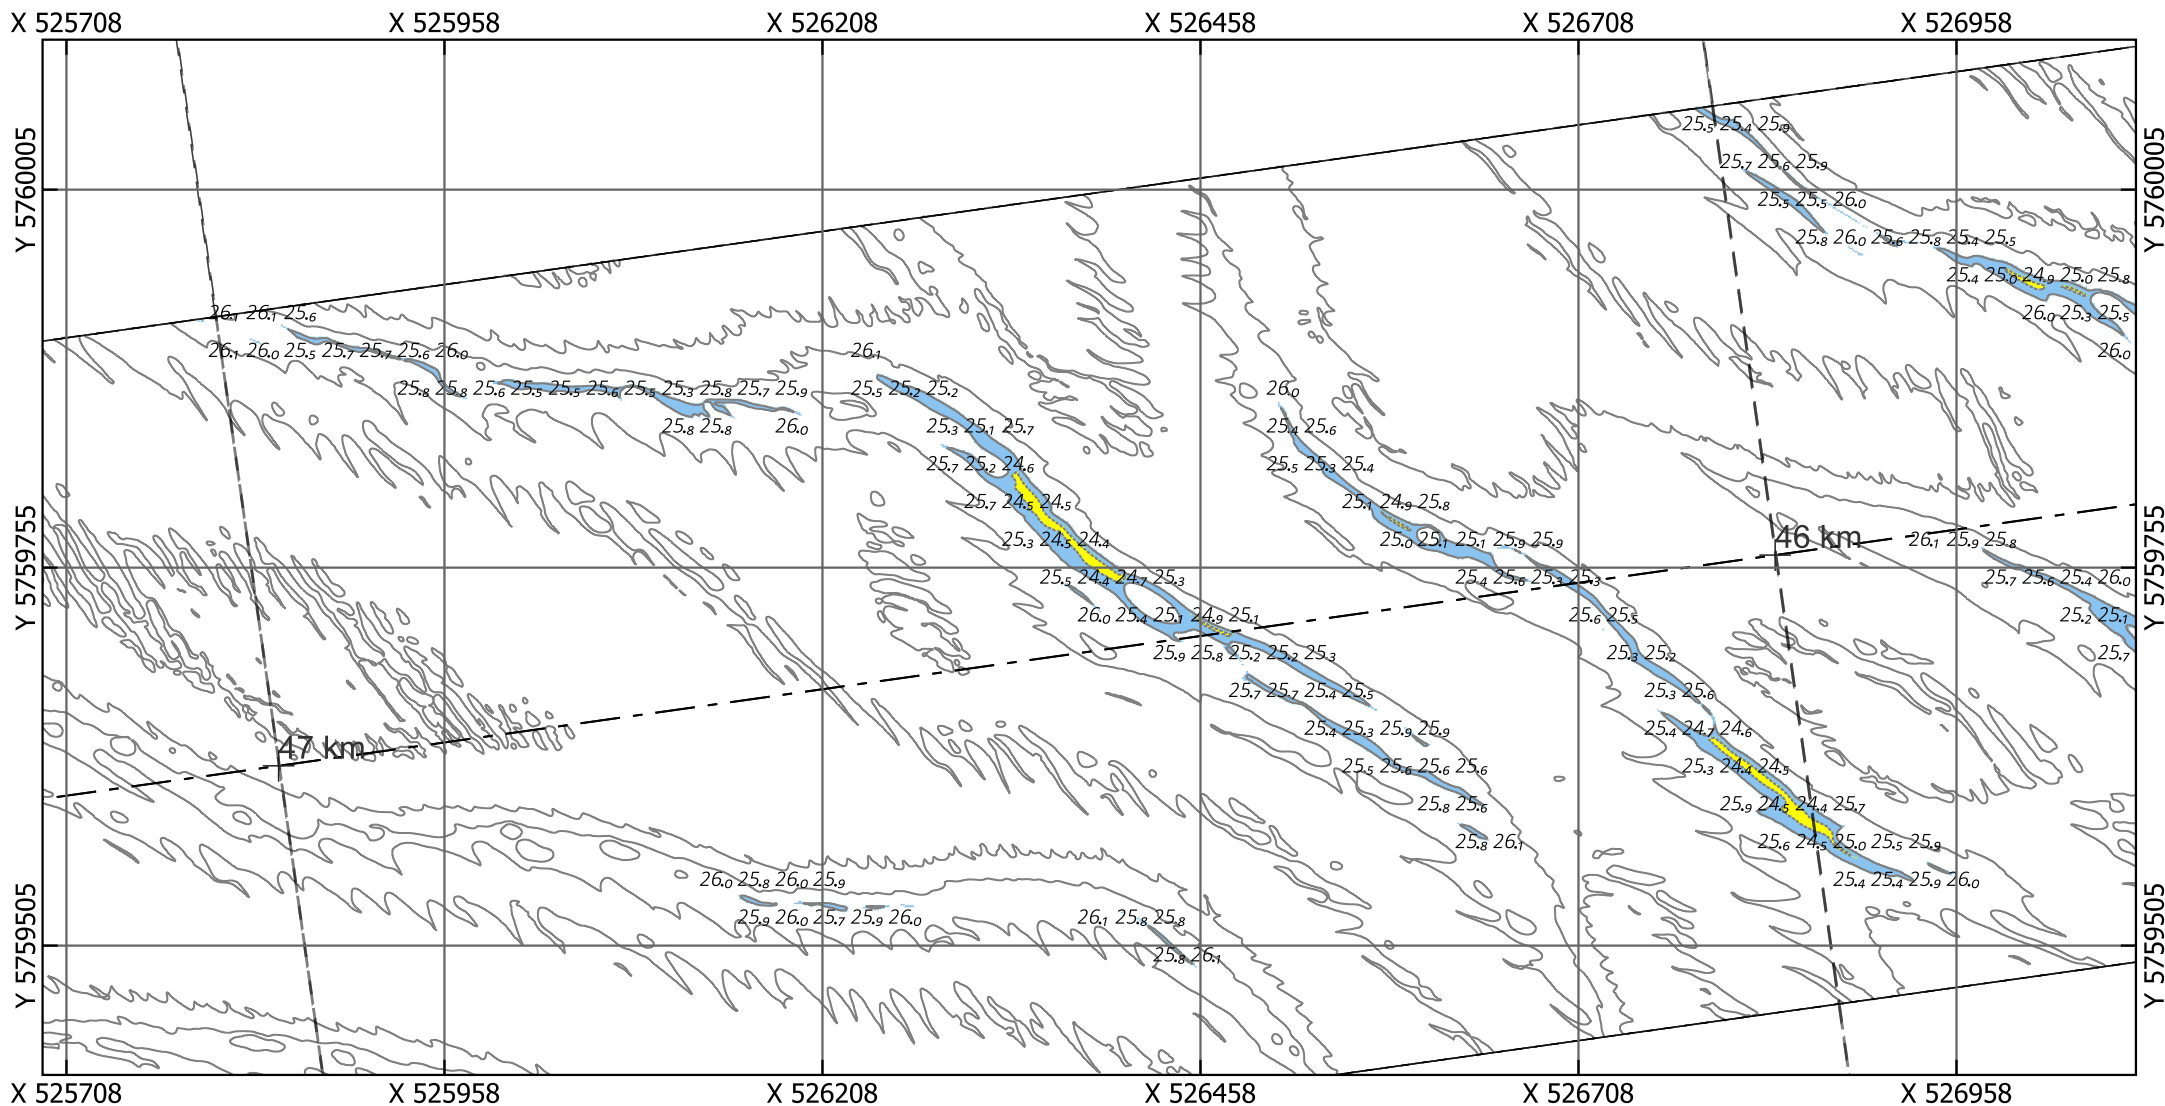

Eurogeul 45.5 - 57 km

Locatie 01_2026, situatie 2026

Droogste punt: X 526384.5, Y 5759761.5, 24.36m (ETRS89 ALAT) Schaal: 1:5000

Legenda

Gridcelgrootte is 1x1m gemiddeld

Dieptecijfer (m) is gebaseerd op de minimum diepte in een grid van 25x25m o.b.v. de gemiddelde gridcellen (1x1m)

Contouren

- 24.2 (NGD)
- 25.1 (Aanlegdiepte)
- Overige Contouren

Bodemligging (raster 1x1m)

- <NGD
- NGD - Aanlegdiepte
- Aanlegdiepte + 1m

KM-markering geul

- - - - - Aslijn geul
- - - - - Vakken geul

Kaartnummer: 26EGL2132ml1_1_4G_Detailribbelkaart_R00

PRS projectcode: 26EGL2132ml1_1

OPDRACHTGEVER:



RWS Zee en Delta



Dir. Netwerk Management
District Zuid
Team Beschikbaarheid
Netw. en Crisisman

OPDRACHTNEMER:



Deep BV Hydrografie & Geofysica
Johan van Hasseltweg 39D
1021 KN Amsterdam

www.deepbv.nl

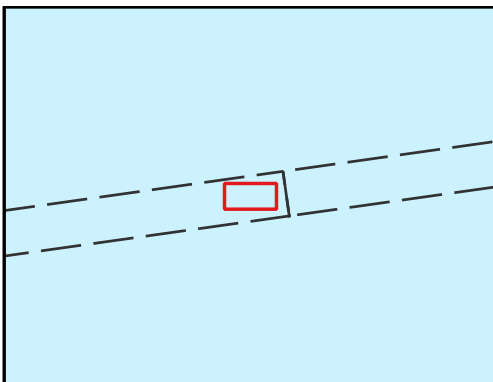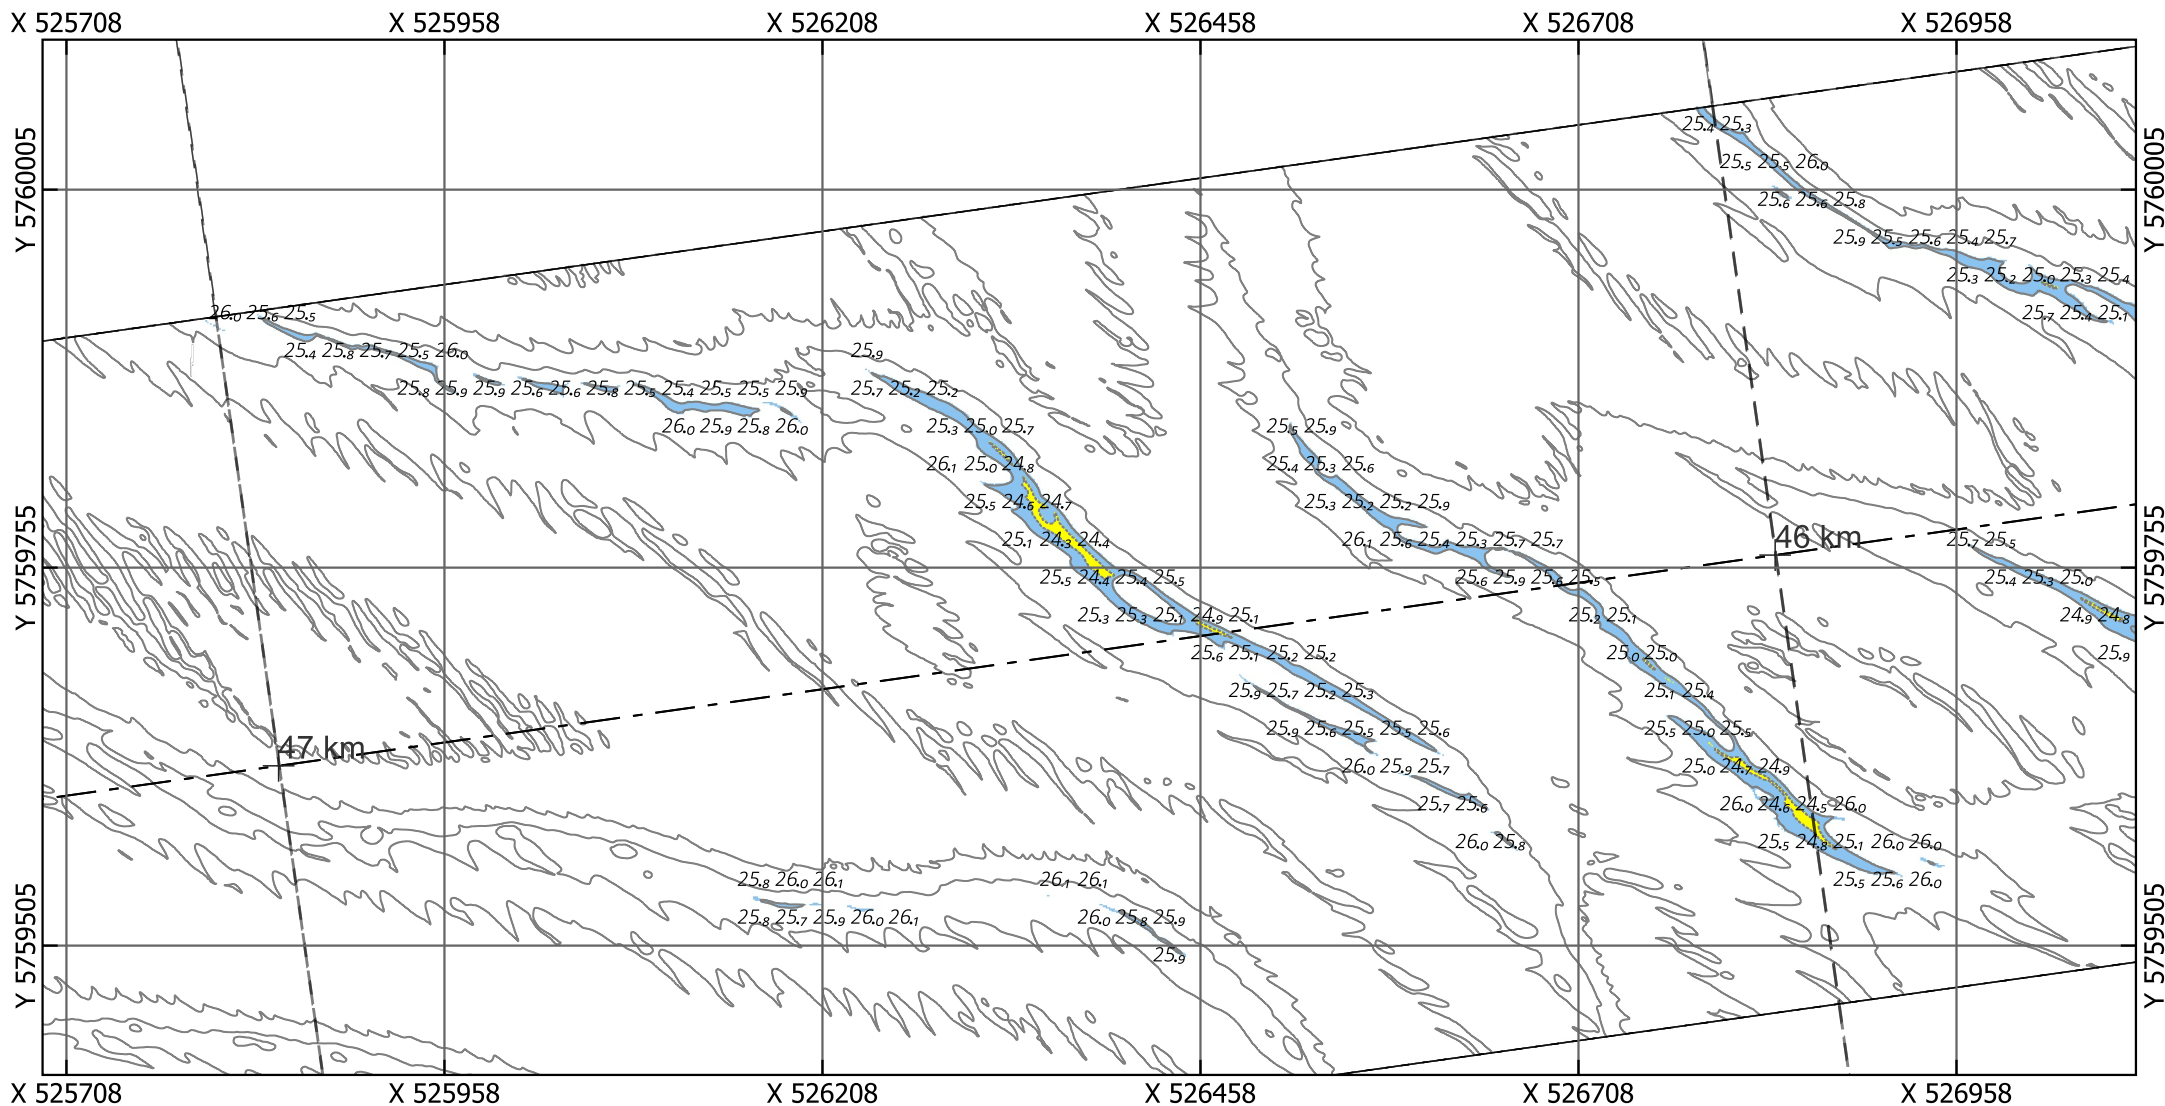

Eurogeul 45.5 - 57 km

Locatie 01_2026, situatie 2025

Droogste punt: X 526384.5, Y 5759761.5, 24.53m (ETRS89 ALAT) Schaal: 1:5000

Legenda

Gridcelgrootte is 1x1m gemiddeld

Dieptecijfer (m) is gebaseerd op de minimum diepte in een grid van 25x25m o.b.v. de gemiddelde gridcellen (1x1m)

Contouren

- 24.2 (NGD)
- 25.1 (Aanlegdiepte)
- Overige Contouren

Bodemligging (raster 1x1m)

- <NGD
- NGD - Aanlegdiepte
- Aanlegdiepte + 1m

KM-markering geul

- - - - - Aslijn geul
- - - - - Vakken geul

Kaartnummer: 26EGL2132m1_1_4G_Detailribbelkaart_R00

PRS projectcode: 26EGL2132m1_1

OPDRACHTGEVER:





RWS Zee en Delta
Dir. Netwerk Management
District Zuid
Team Beschikbaarheid
Netw. en Crisisman

OPDRACHTNEMER:



Deep BV Hydrografie & Geofysica
Johan van Hasseltweg 39D
1021 KN Amsterdam

www.deepbv.nl

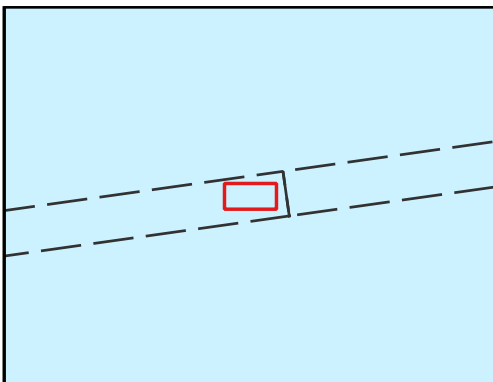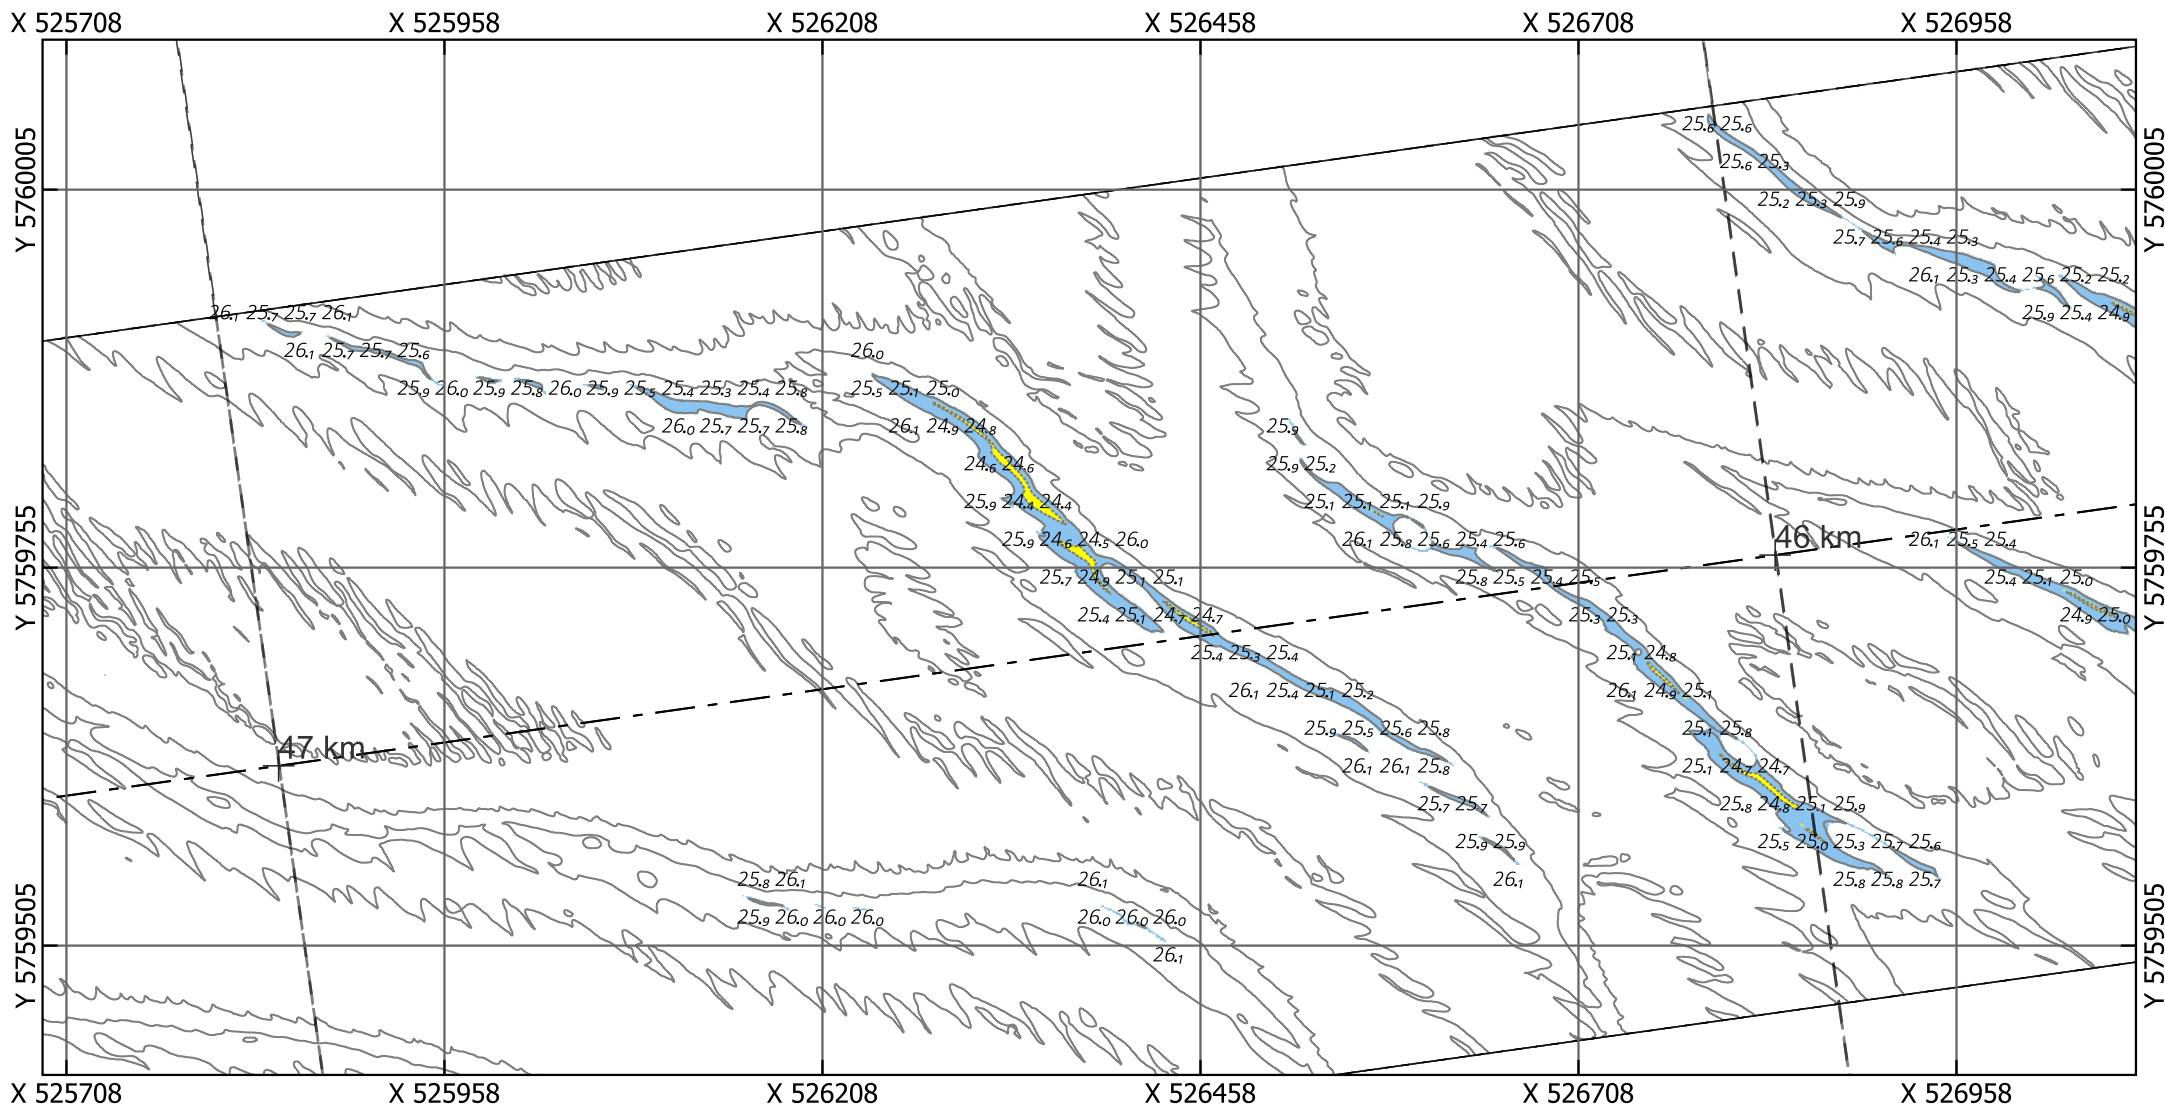

Eurogeul 45.5 - 57 km
Locatie 01_2026, situatie 2024

Kaartnummer: 26EGL2132ml1_1_4G_Detailribbelkaart_R00

PRS projectcode: 26EGL2132ml1_1

Droogste punt: X 526384.5, Y 5759761.5, 24.83m (ETRS89 ALAT) Schaal: 1:5000

Legenda

Gridcelgrootte is 1x1m gemiddeld

Dieptecijfer (m) is gebaseerd op de minimum diepte in een grid van 25x25m o.b.v. de gemiddelde gridcellen (1x1m)

Contouren

- 24.2 (NGD)
- 25.1 (Aanlegdiepte)
- Overige Contouren

Bodemligging (raster 1x1m)

- <NGD
- NGD - Aanlegdiepte
- Aanlegdiepte + 1m

+ KM-markering geul

- - - Aslijn geul
- - - Vakken geul

OPDRACHTGEVER:





RWS Zee en Delta
Dir. Netwerk Management
District Zuid
Team Beschikbaarheid
Netw. en Crisisman

OPDRACHTNEMER:



Deep BV Hydrografie & Geofysica
Johan van Hasseltweg 39D
1021 KN Amsterdam

www.deepbv.nl

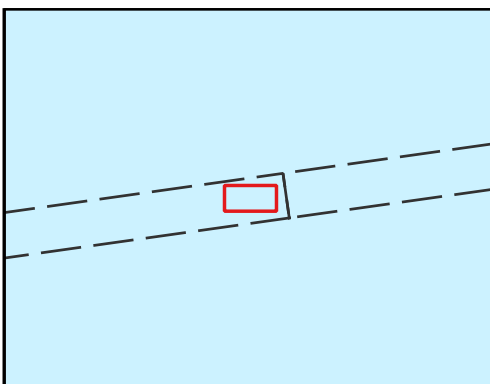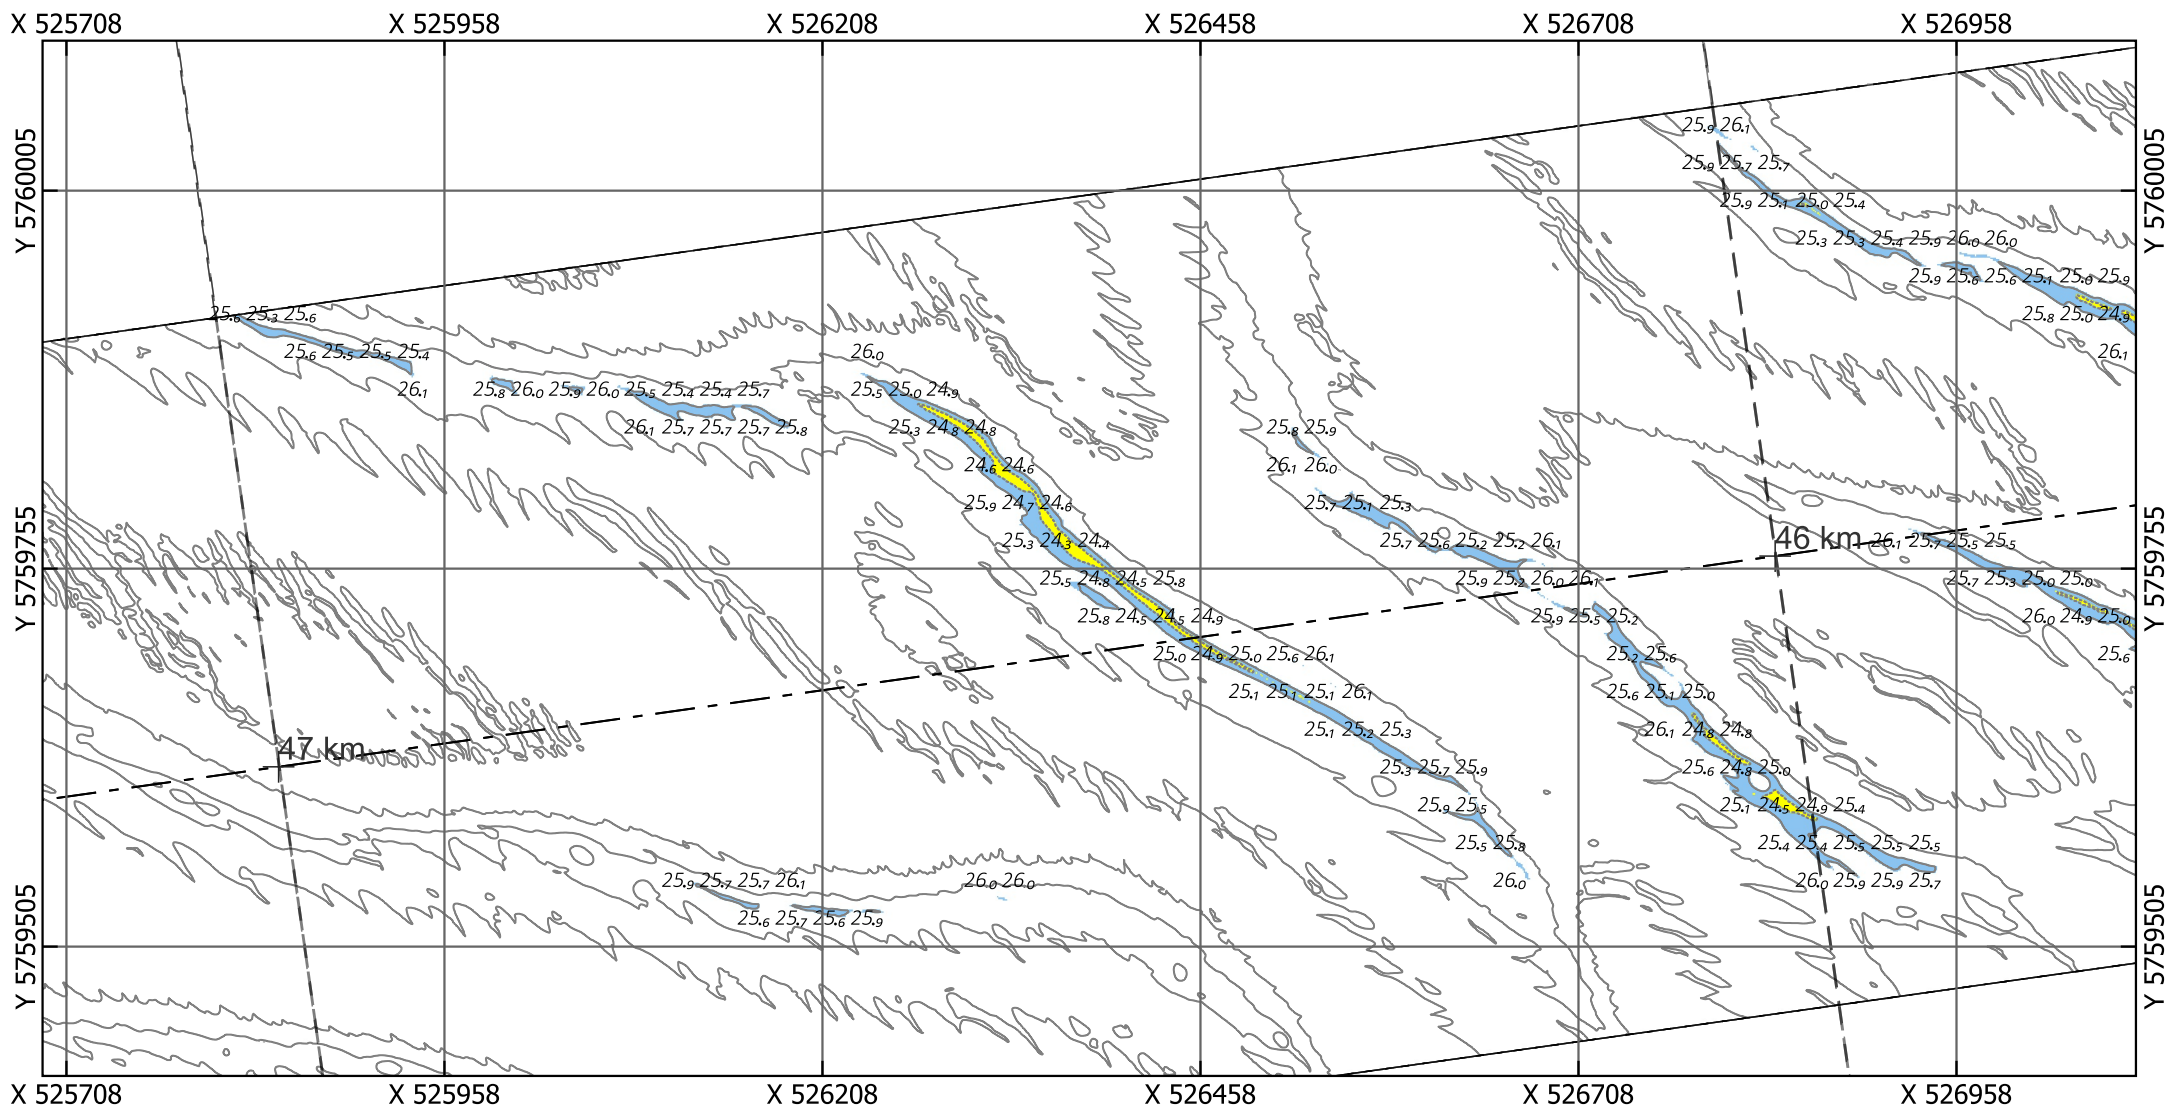

Eurogeul 45.5 - 57 km

Locatie 01_2026, situatie 2023

Droogste punt: X 526384.5, Y 5759761.5, 24.58m (ETRS89 ALAT) Schaal: 1:5000

Legenda

Gridcelgrootte is 1x1m gemiddeld

Dieptecijfer (m) is gebaseerd op de minimum diepte in een grid van 25x25m o.b.v. de gemiddelde gridcellen (1x1m)

Contouren

- 24.2 (NGD)
- 25.1 (Aanlegdiepte)
- Overige Contouren

Bodemligging (raster 1x1m)

- <NGD
- NGD - Aanlegdiepte
- Aanlegdiepte + 1m

KM-markering geul

- - - - - Aslijn geul
- - - - - Vakken geul

Kaartnummer: 26EGL2132m1_1_4G_Detailribbelkaart_R00

PRS projectcode: 26EGL2132m1_1

OPDRACHTGEVER:





RWS Zee en Delta
Dir. Netwerk Management
District Zuid
Team Beschikbaarheid
Netw. en Crisisman

OPDRACHTNEMER:



Deep BV Hydrografie & Geofysica
Johan van Hasseltweg 39D
1021 KN Amsterdam

www.deepbv.nl

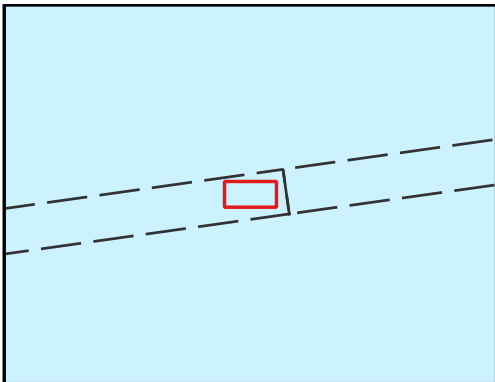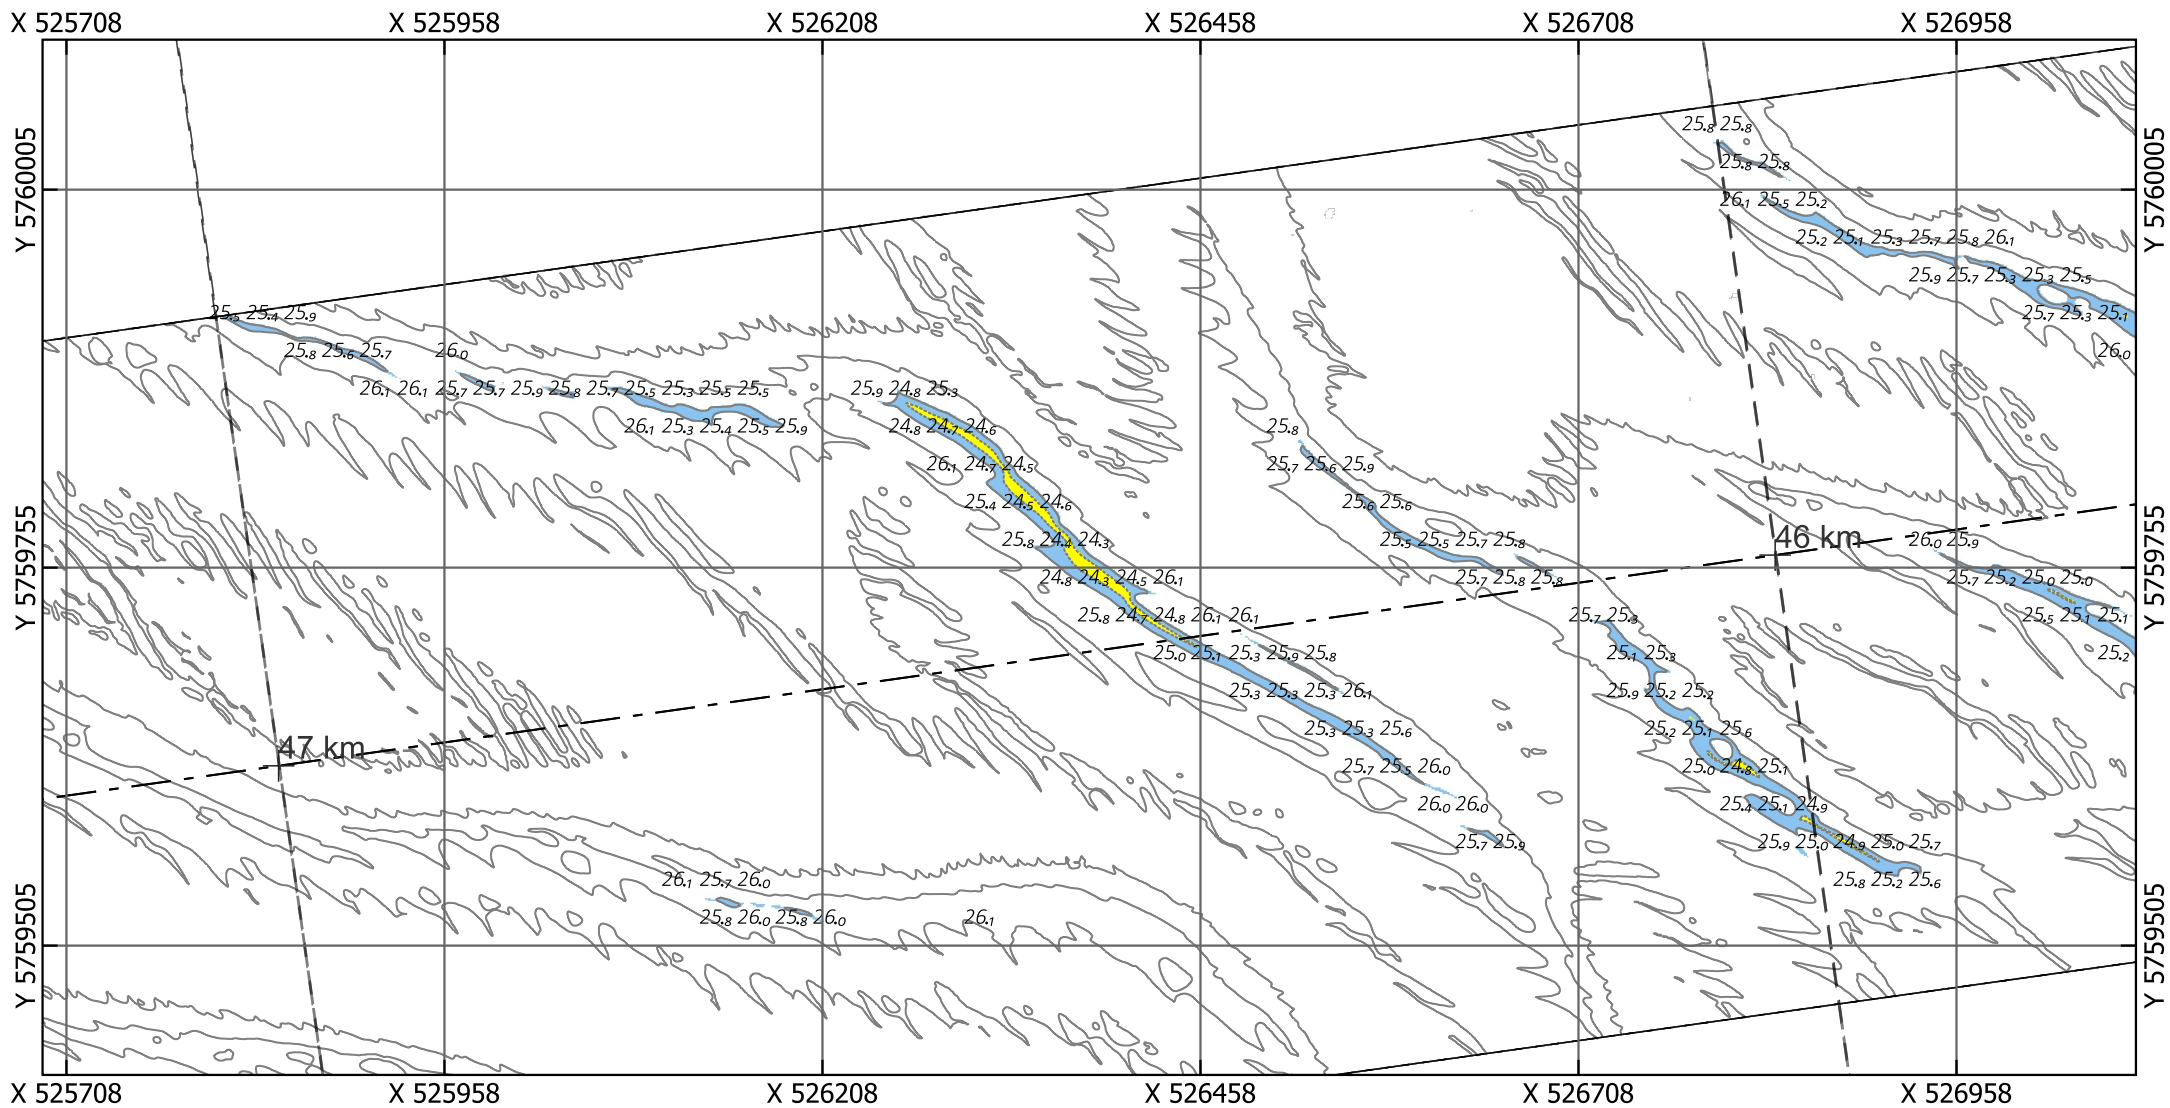

Eurogeul 45.5 - 57 km

Locatie 01_2026, situatie 2022

Kaartnummer: 26EGL2132m1_1_4G_Detailribbelkaart_R00

PRS projectcode: 26EGL2132m1_1

Droogste punt: X 526384.5, Y 5759761.5, 25.67m (ETRS89 ALAT) Schaal: 1:5000

Legenda

Gridcelgrootte is 1x1m gemiddeld

Dieptecijfer (m) is gebaseerd op de minimum diepte in een grid van 25x25m o.b.v. de gemiddelde gridcellen (1x1m)

Contouren

- 24.2 (NGD)
- 25.1 (Aanlegdiepte)
- Overige Contouren

Bodemligging (raster 1x1m)

- <NGD
- NGD - Aanlegdiepte
- Aanlegdiepte + 1m

KM-markering geul

- - - - - Aslijn geul
- - - - - Vakken geul

OPDRACHTGEVER:





RWS Zee en Delta
Dir. Netwerk Management
District Zuid
Team Beschikbaarheid
Netw. en Crisisman

OPDRACHTNEMER:



Deep BV Hydrografie & Geofysica
Johan van Hasseltweg 39D
1021 KN Amsterdam

www.deepbv.nl

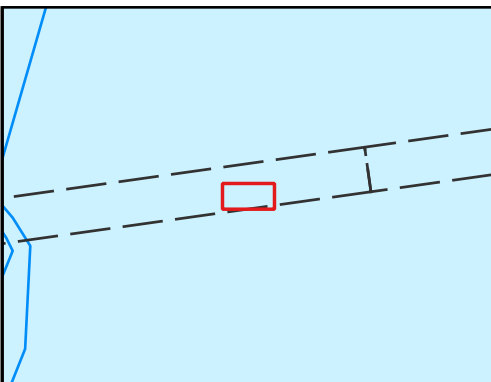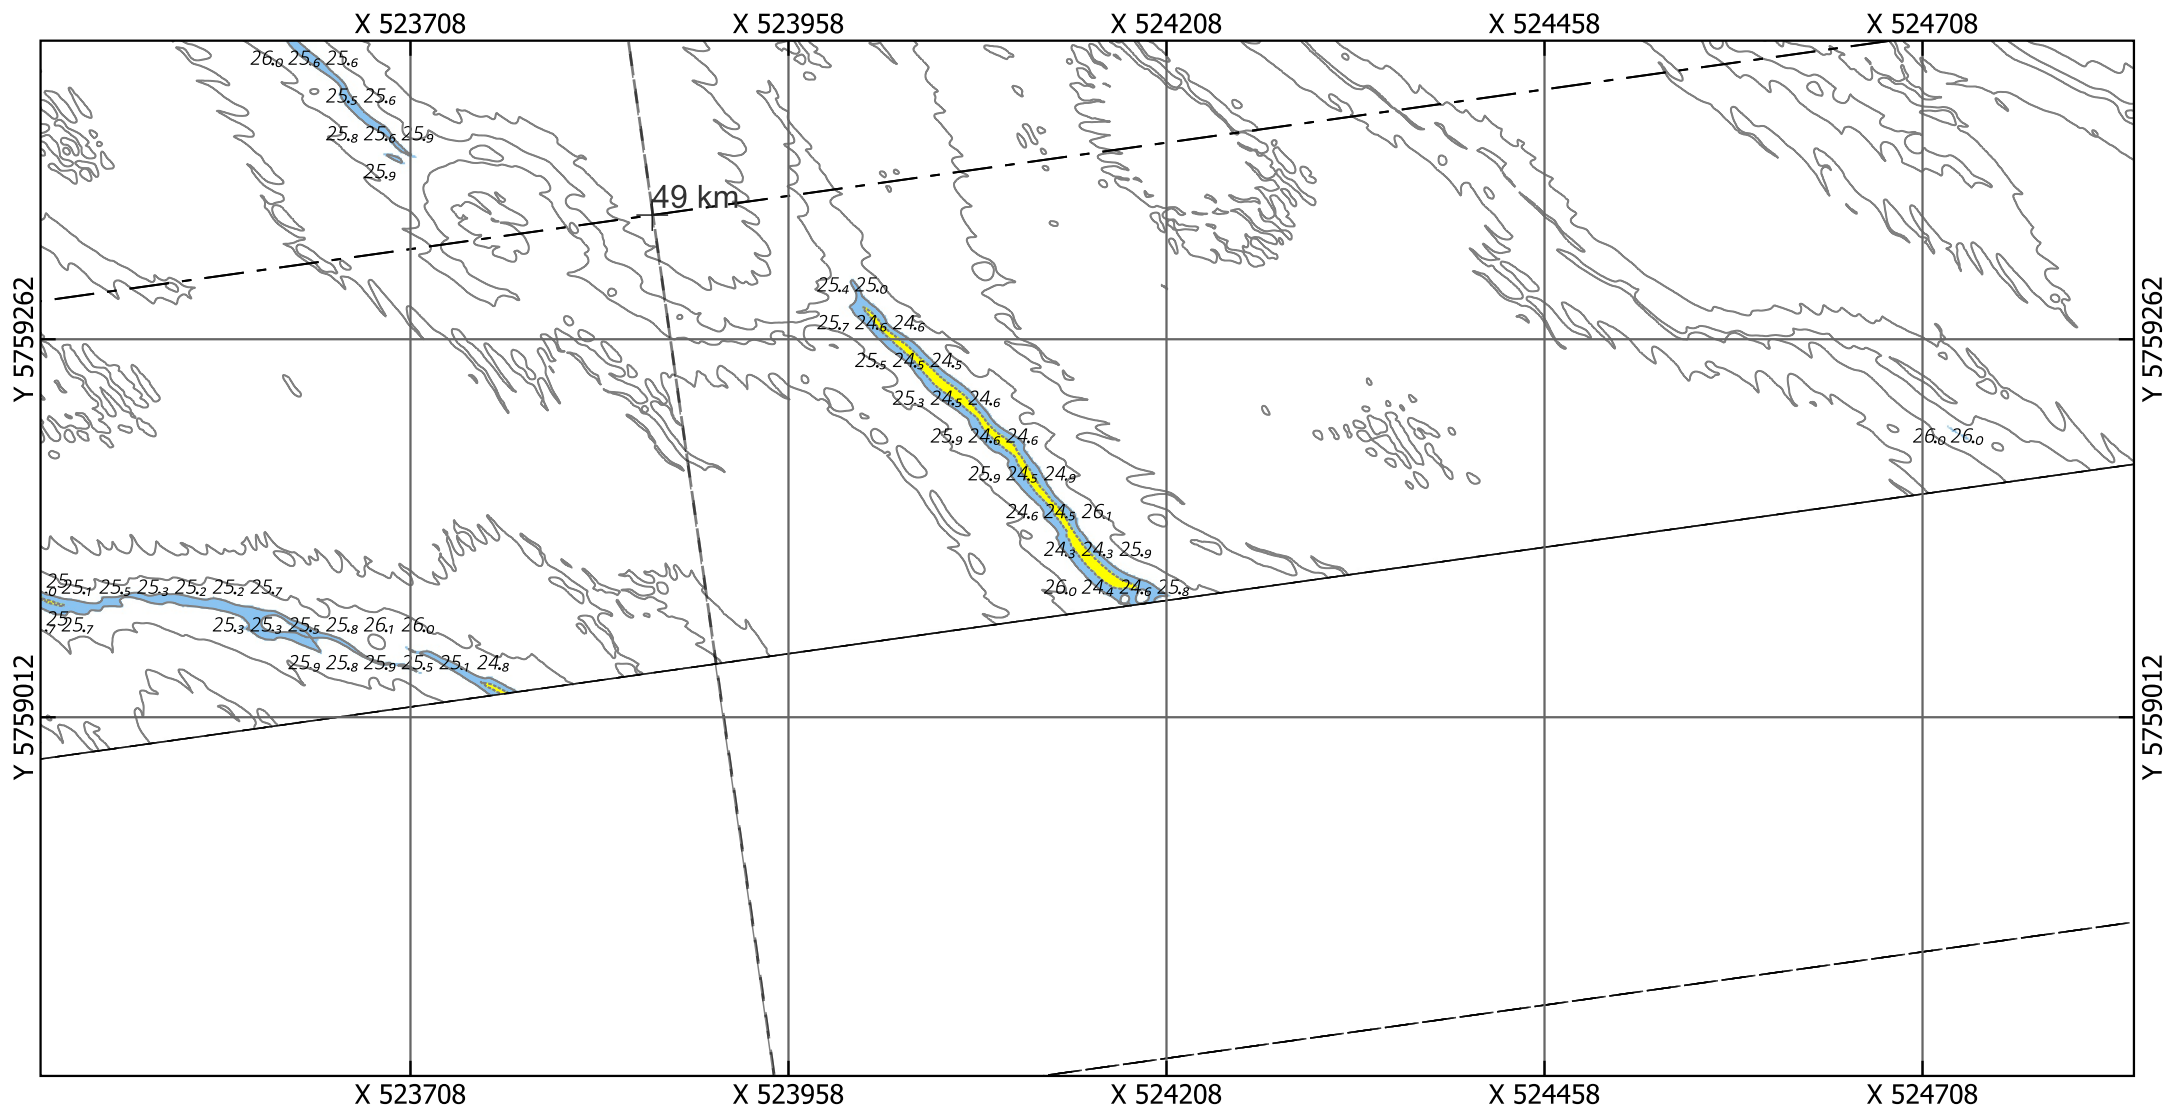

Eurogeul 45.5 - 57 km

Locatie 02_2026, situatie 2026

Droogste punt: X 524155.5, Y 5759117.5, 24.37m (ETRS89 ALAT) Schaal: 1:5000

Legenda

Gridcelgrootte is 1x1m gemiddeld

Dieptecijfer (m) is gebaseerd op de minimum diepte in een grid van 25x25m o.b.v. de gemiddelde gridcellen (1x1m)

Contouren

- 24.2 (NGD)
- 25.1 (Aanlegdiepte)
- Overige Contouren

Bodemligging (raster 1x1m)

- <NGD
- NGD - Aanlegdiepte
- Aanlegdiepte + 1m

+

- Aslijn geul
- Vakken geul

Kaartnummer: 26EGL2132ml1_1_4G_Detailribbelkaart_R00

PRS projectcode: 26EGL2132ml1_1

OPDRACHTGEVER:





RWS Zee en Delta
Dir. Netwerk Management
District Zuid
Team Beschikbaarheid
Netw. en Crisisman

OPDRACHTNEMER:



Deep BV Hydrografie & Geofysica
Johan van Hasseltweg 39D
1021 KN Amsterdam

www.deepbv.nl

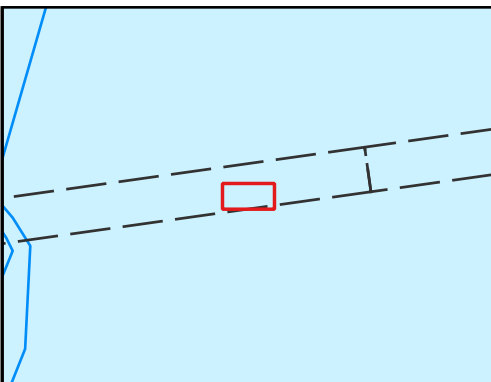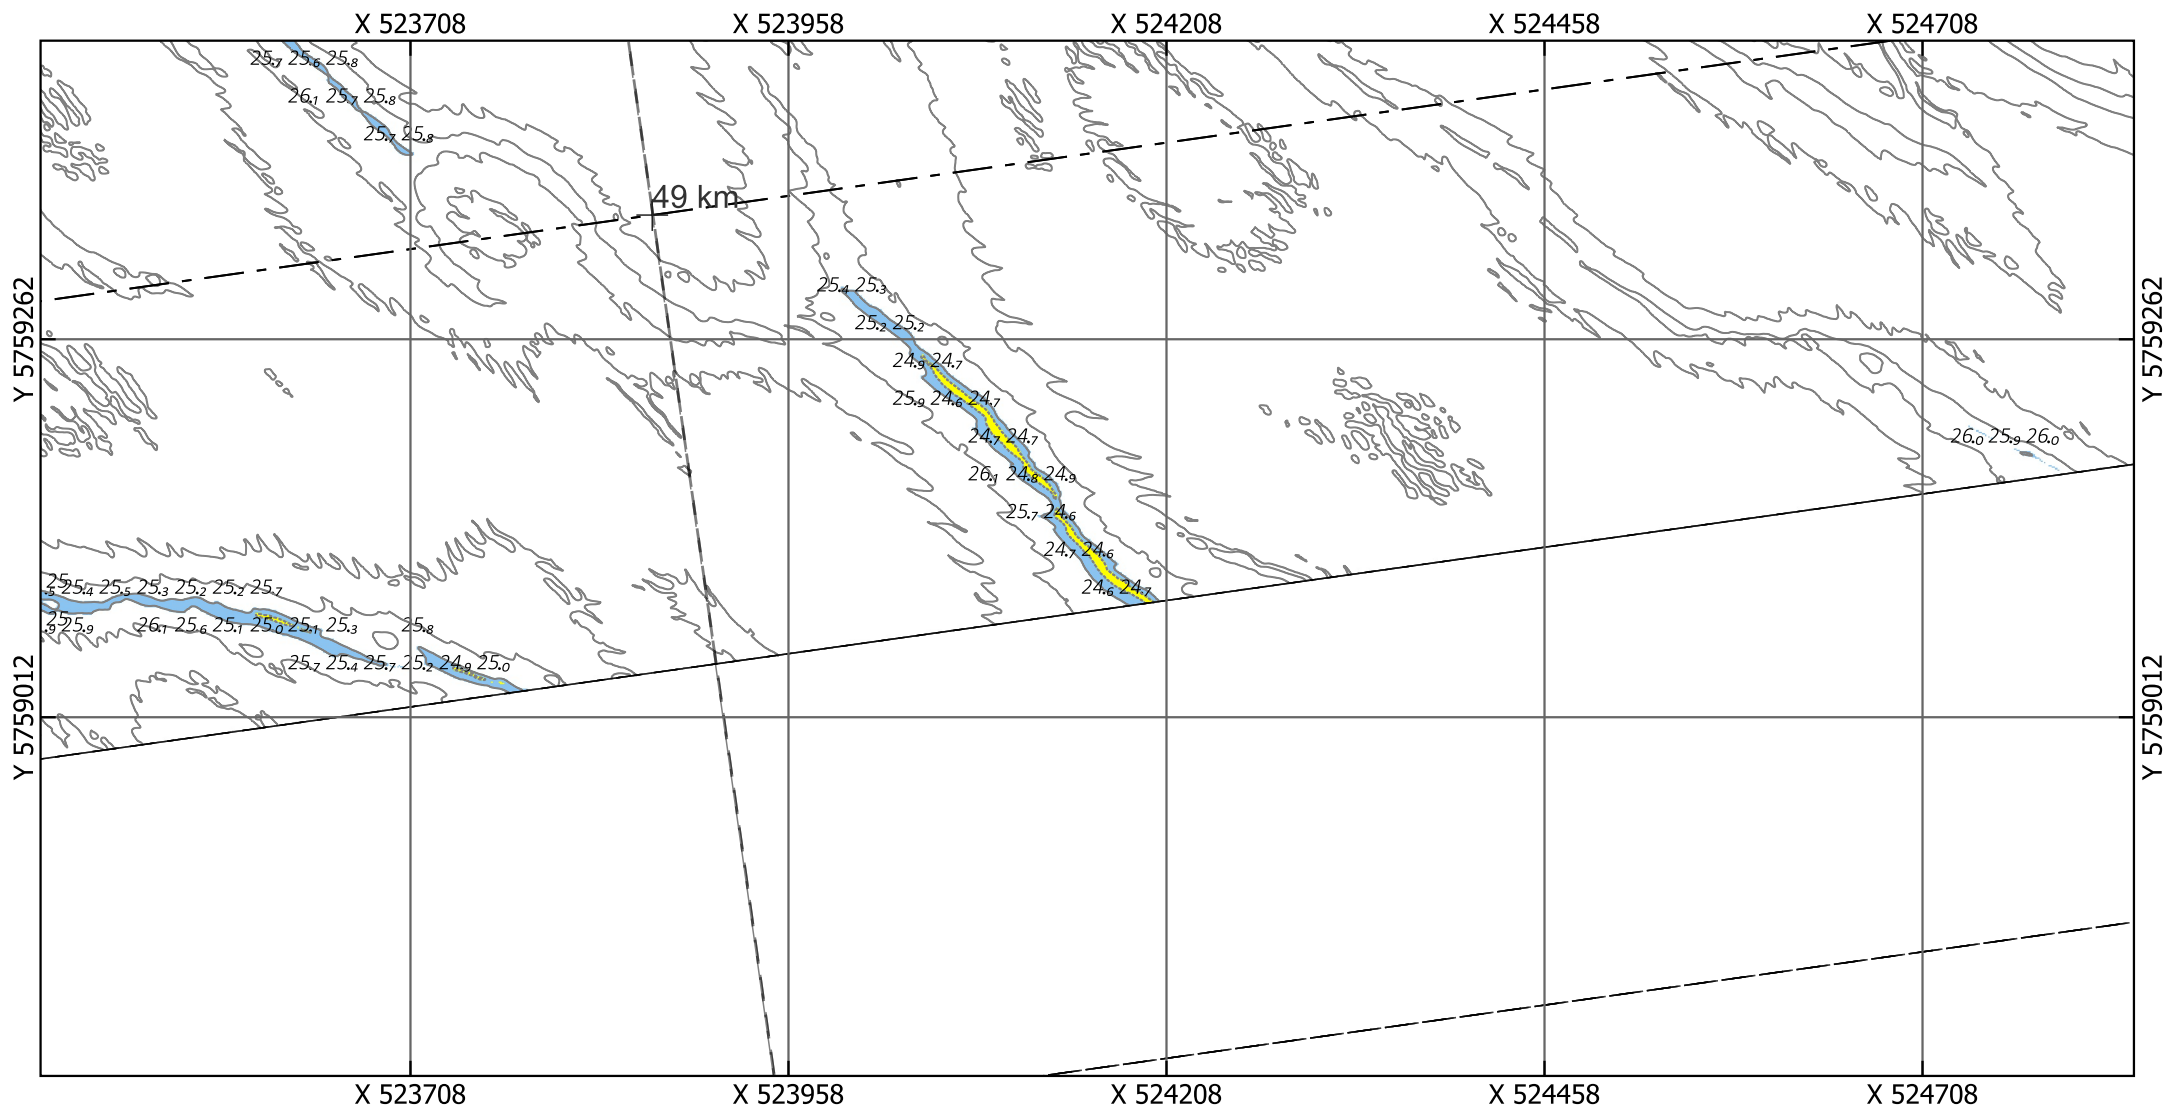

Eurogeul 45.5 - 57 km

Locatie 02_2026, situatie 2023

Droogste punt: X 524155.5, Y 5759117.5, 25.38m (ETRS89 ALAT) Schaal: 1:5000

Legenda

Gridcelgrootte is 1x1m gemiddeld

Dieptecijfer (m) is gebaseerd op de minimum diepte in een grid van 25x25m o.b.v. de gemiddelde gridcellen (1x1m)

Contouren

- 24.2 (NGD)

- 25.1 (Aanlegdiepte)

Overige Contouren

Bodemligging (raster 1x1m)

<NGD

NGD - Aanlegdiepte

Aanlegdiepte + 1m

+ KM-markering geul

- - - Aslijn geul

- - - Vakken geul

Kaartnummer: 26EGL2132ml1_1_4G_Detailribbelkaart_R00

PRS projectcode: 26EGL2132ml1_1

OPDRACHTGEVER:



RWS Zee en Delta



Dir. Netwerk Management
District Zuid
Team Beschikbaarheid
Netw. en Crisisman

OPDRACHTNEMER:



Deep BV Hydrografie & Geofysica
Johan van Hasseltweg 39D
1021 KN Amsterdam

www.deepbv.nl

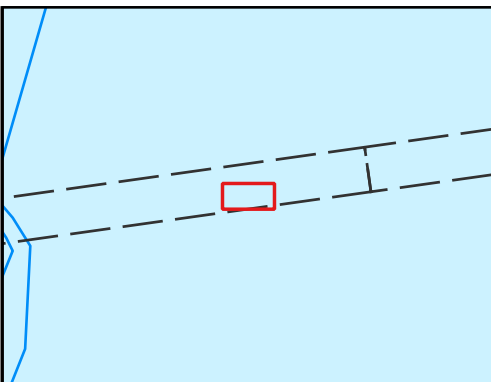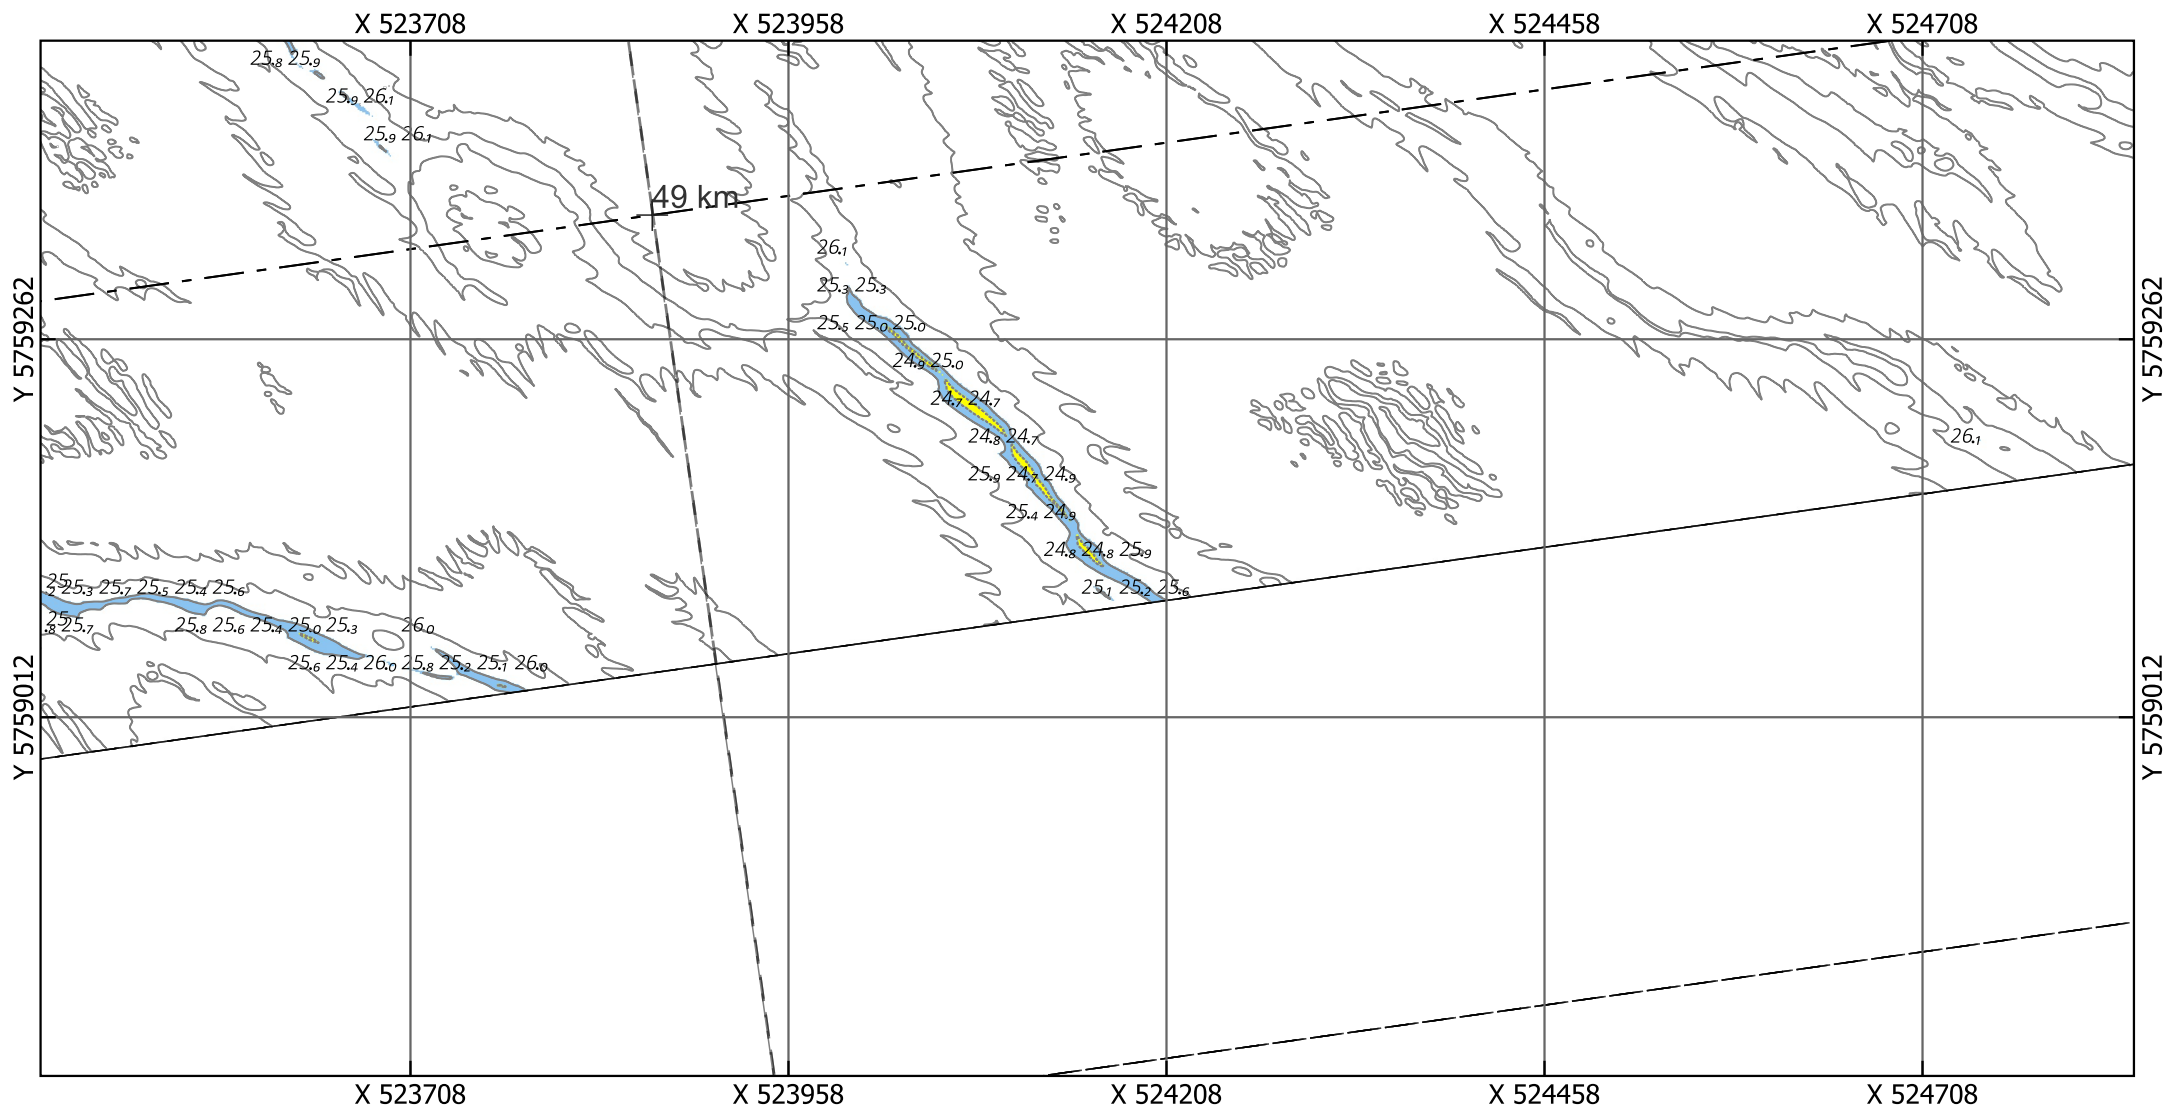

Eurogeul 45.5 - 57 km

Locatie 02_2026, situatie 2022

Droogste punt: X 524155.5, Y 5759117.5, 25.36m (ETRS89 ALAT) Schaal: 1:5000

Legenda

Gridcelgrootte is 1x1m gemiddeld

Dieptecijfer (m) is gebaseerd op de minimum diepte in een grid van 25x25m o.b.v. de gemiddelde gridcellen (1x1m)

Contouren

- 24.2 (NGD)

- 25.1 (Aanlegdiepte)

Overige Contouren

Bodemligging (raster 1x1m)

<NGD

NGD - Aanlegdiepte

Aanlegdiepte + 1m

+ KM-markering geul

- - - Aslijn geul

- - - Vakken geul

Kaartnummer: 26EGL2132ml1_1_4G_Detailribbelkaart_R00

PRS projectcode: 26EGL2132ml1_1

OPDRACHTGEVER:



RWS Zee en Delta



Dir. Netwerk Management
District Zuid
Team Beschikbaarheid
Netw. en Crisisman

OPDRACHTNEMER:



Deep BV Hydrografie & Geofysica
Johan van Hasseltweg 39D
1021 KN Amsterdam

www.deepbv.nl

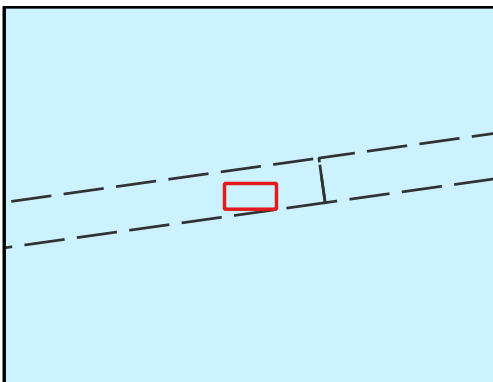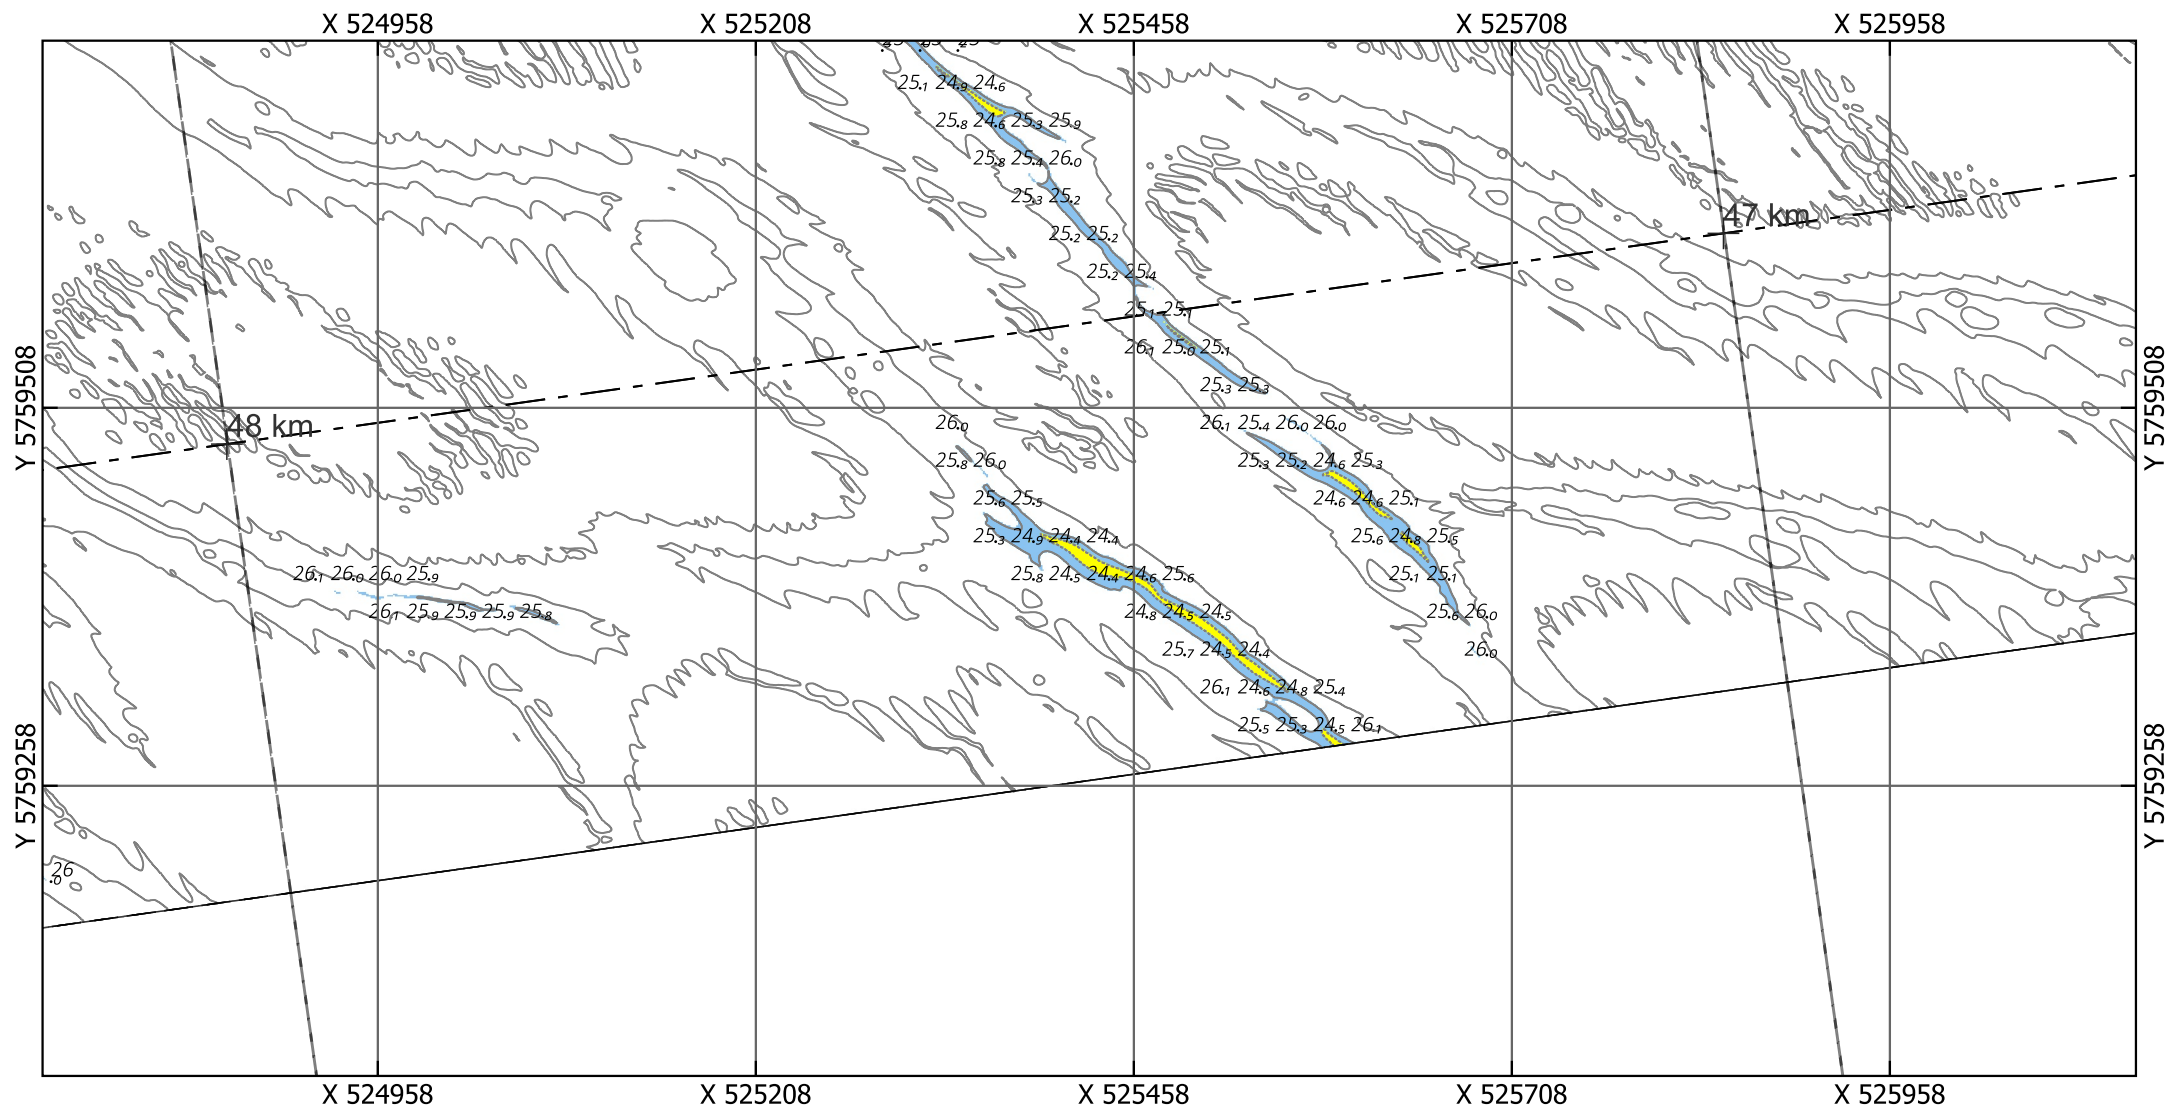

Eurogeul 45.5 - 57 km

Locatie 03_2026, situatie 2026

Kaartnummer: 26EGL2132ml1_1_4G_Detailribbelkaart_R00

PRS projectcode: 26EGL2132ml1_1

Droogste punt: X 525428.5, Y 5759408.5, 24.38m (ETRS89 ALAT) Schaal: 1:5000

Legenda

Gridcelgrootte is 1x1m gemiddeld

Dieptecijfer (m) is gebaseerd op de minimum diepte in een grid van 25x25m o.b.v. de gemiddelde gridcellen (1x1m)

Contouren

- 24.2 (NGD)
- 25.1 (Aanlegdiepte)
- Overige Contouren

Bodemligging (raster 1x1m)

- <NGD
- NGD - Aanlegdiepte
- Aanlegdiepte + 1m

+

- - - - - Aslijn geul
- - - - - Vakken geul

OPDRACHTGEVER:





RWS Zee en Delta
Dir. Netwerk Management
District Zuid
Team Beschikbaarheid
Netw. en Crisisman

OPDRACHTNEMER:



Deep BV Hydrografie & Geofysica
Johan van Hasseltweg 39D
1021 KN Amsterdam

www.deepbv.nl

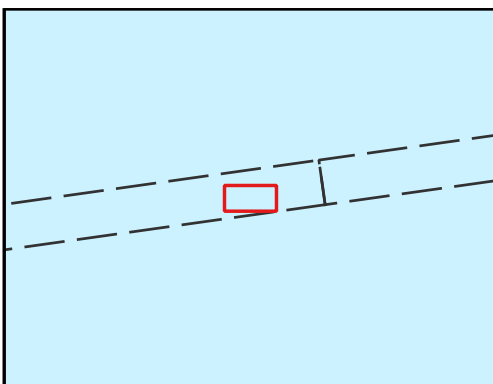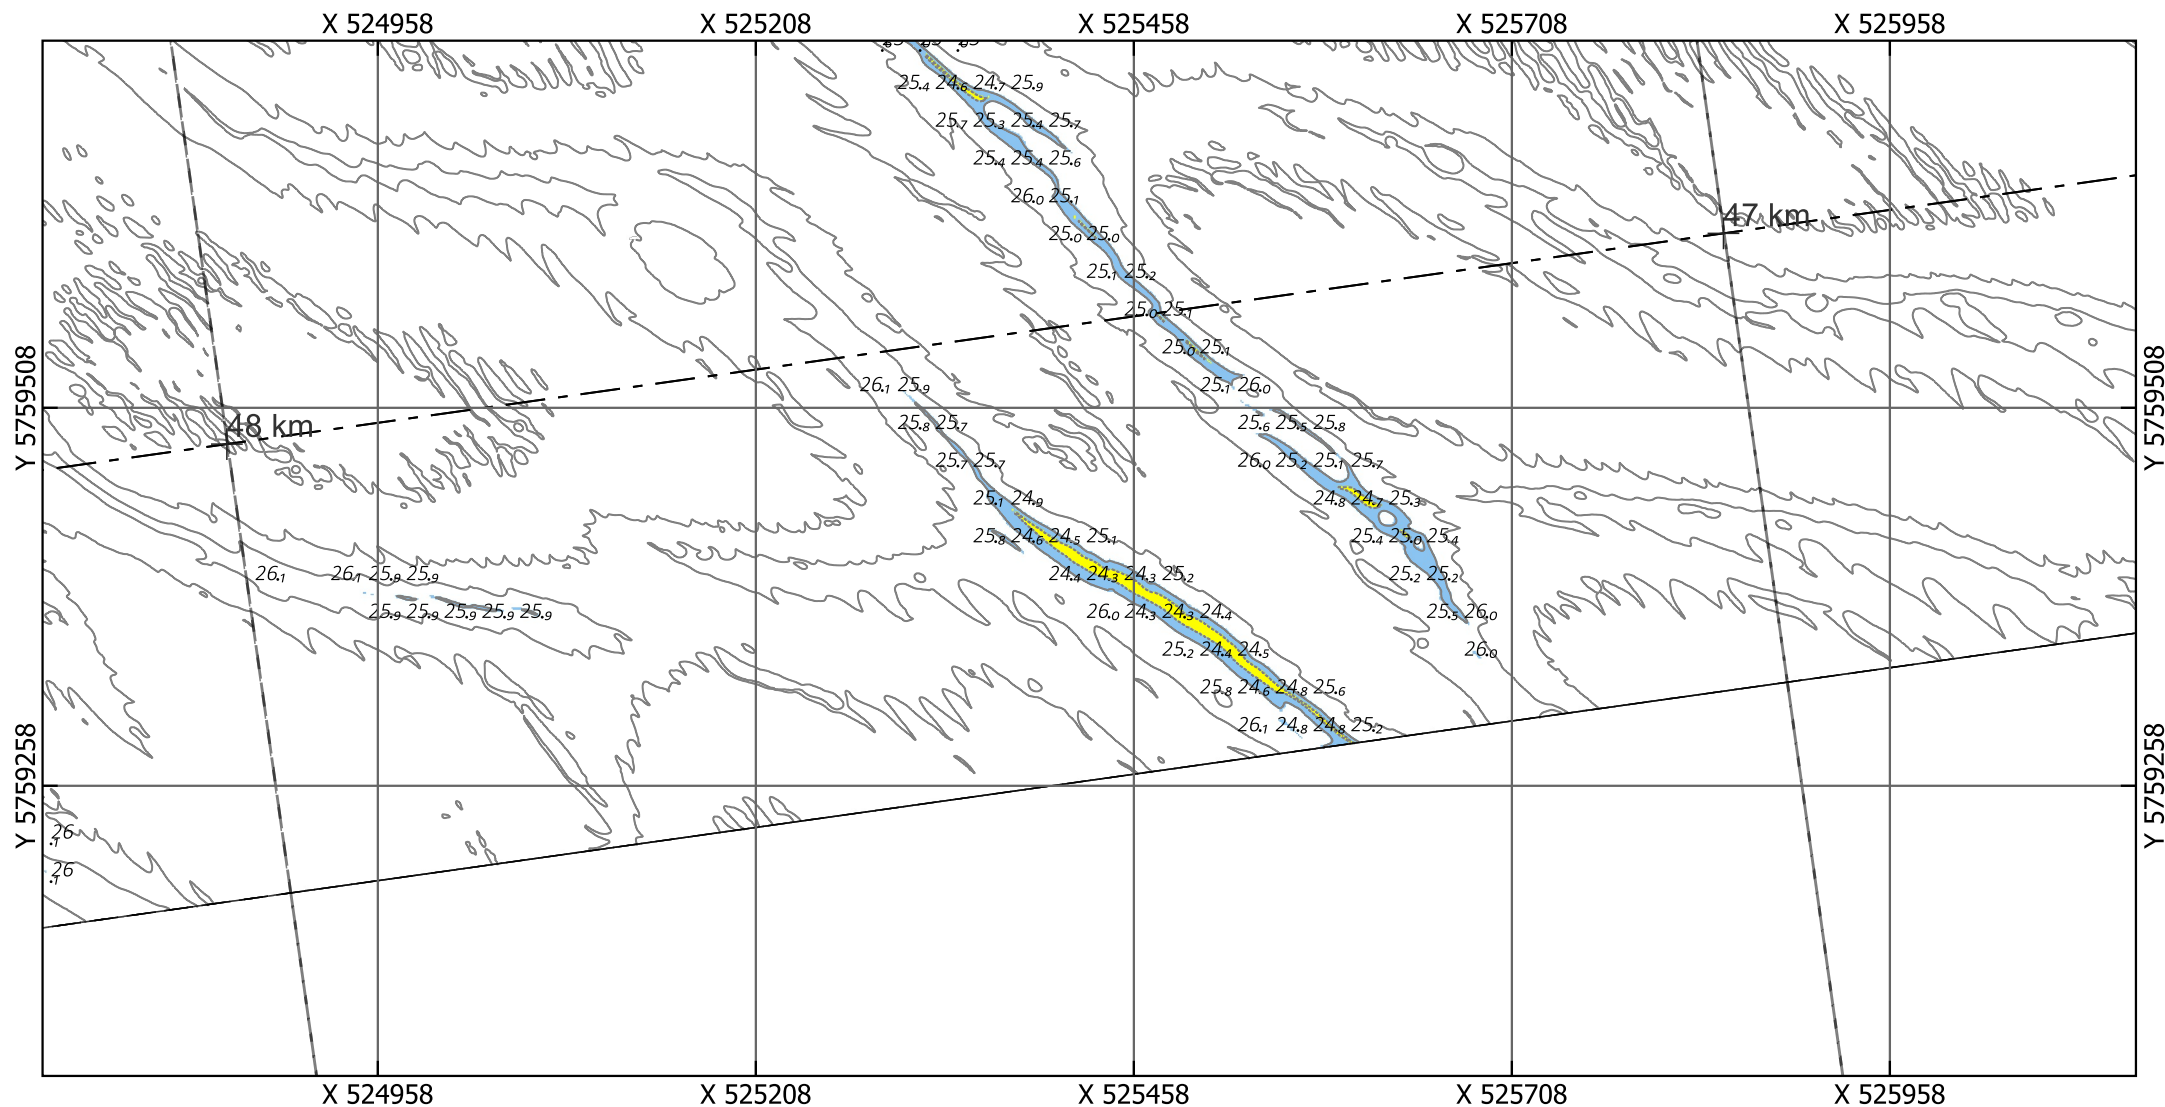

Eurogeul 45.5 - 57 km

Locatie 03_2026, situatie 2025

Droogste punt: X 525428.5, Y 5759408.5, 25.26m (ETRS89 ALAT) Schaal: 1:5000

Legenda

Gridcelgrootte is 1x1m gemiddeld

Dieptecijfer (m) is gebaseerd op de minimum diepte in een grid van 25x25m o.b.v. de gemiddelde gridcellen (1x1m)

Contouren

- 24.2 (NGD)

- 25.1 (Aanlegdiepte)

- Overige Contouren

Bodemligging (raster 1x1m)

<NGD

NGD - Aanlegdiepte

Aanlegdiepte + 1m

+ KM-markering geul

- - - Aslijn geul

- - - Vakken geul

Kaartnummer: 26EGL2132ml1_1_4G_Detailribbelkaart_R00

PRS projectcode: 26EGL2132ml1_1

OPDRACHTGEVER:



RWS Zee en Delta



Dir. Netwerk Management
District Zuid
Team Beschikbaarheid
Netw. en Crisisman

OPDRACHTNEMER:



Deep BV Hydrografie & Geofysica
Johan van Hasseltweg 39D
1021 KN Amsterdam

www.deepbv.nl

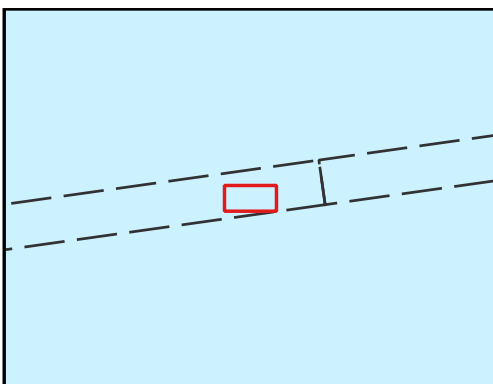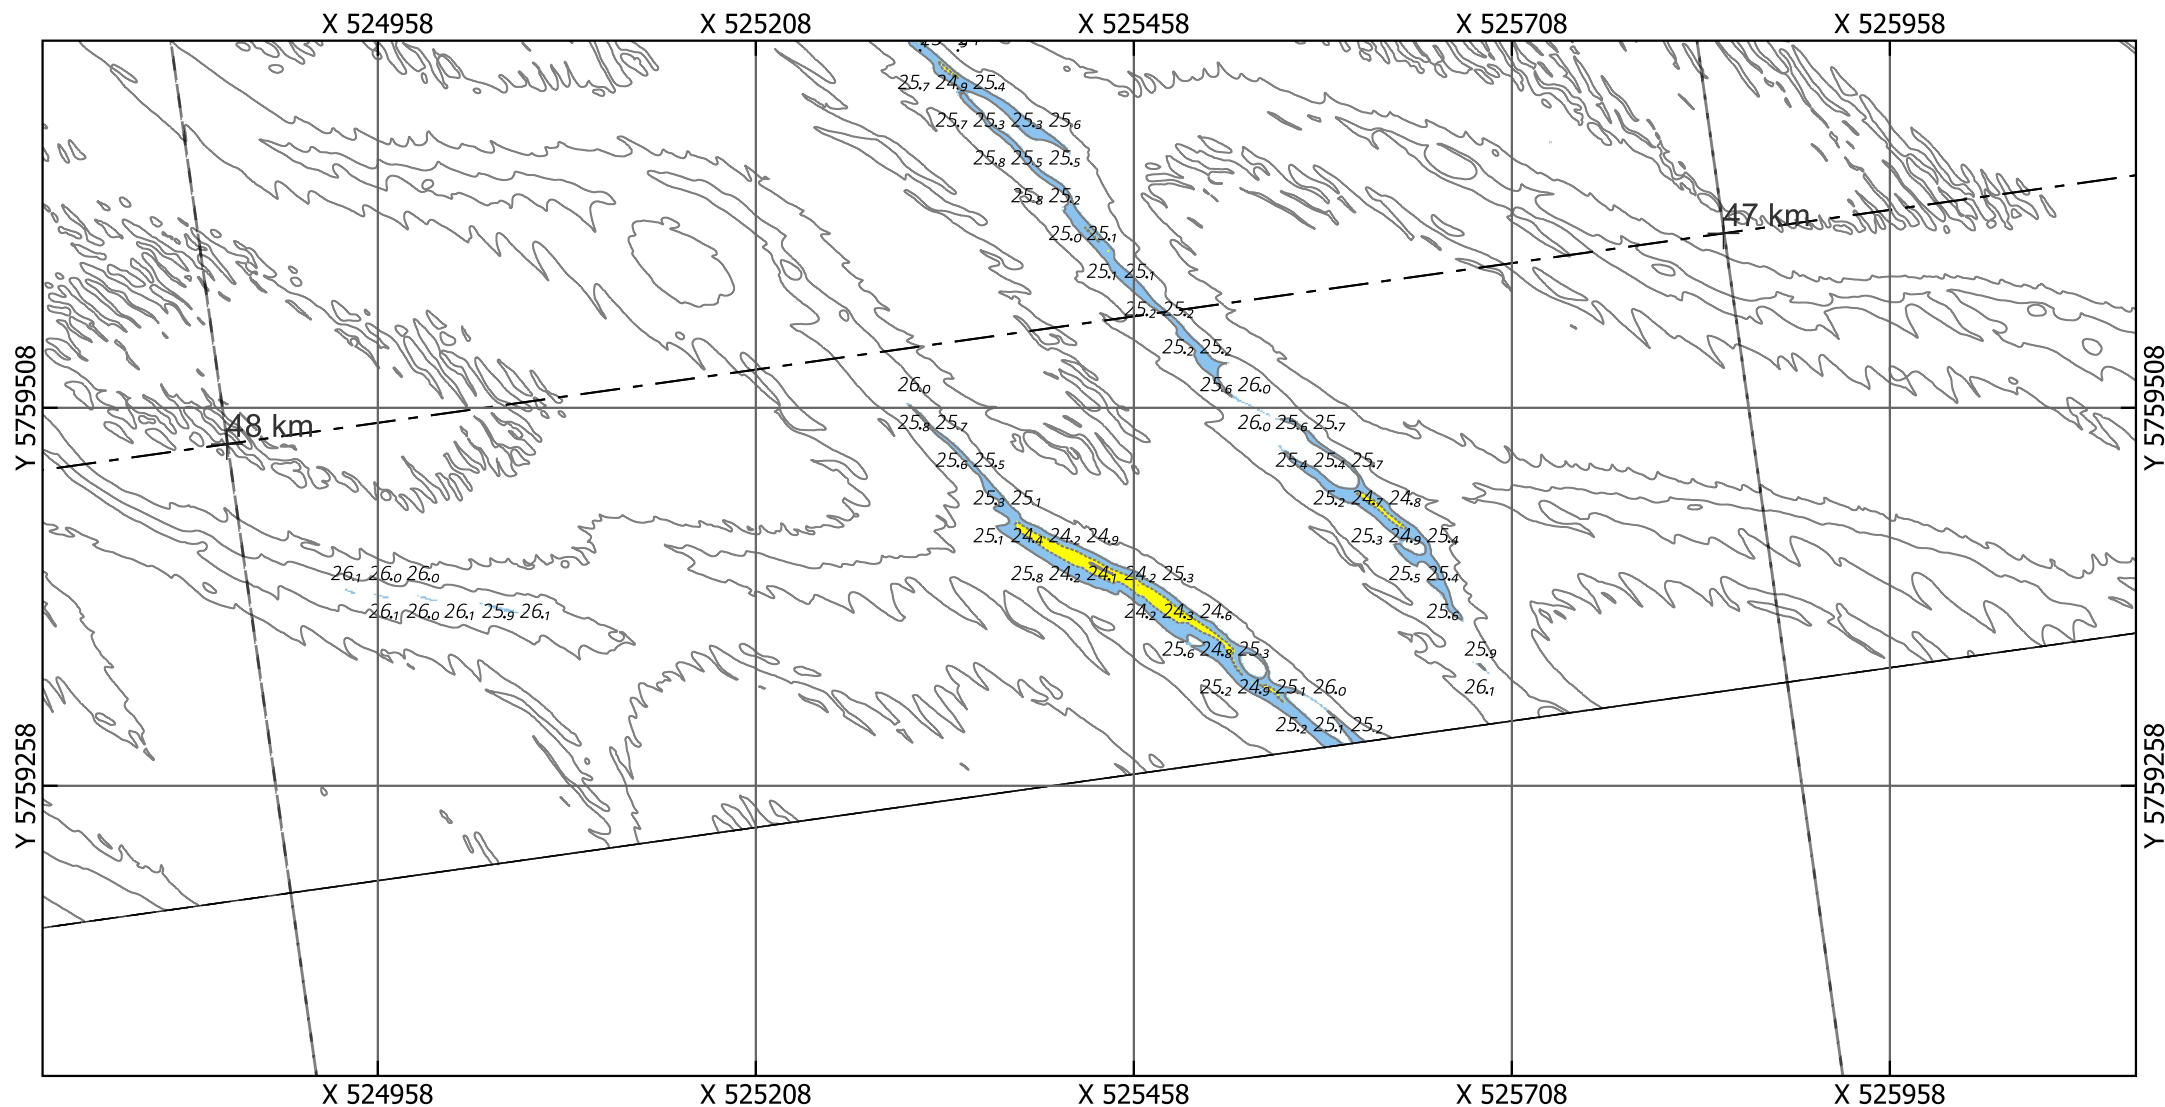

Eurogeul 45.5 - 57 km

Locatie 03_2026, situatie 2024

Droogste punt: X 525428.5, Y 5759408.5, 24.98m (ETRS89 ALAT) Schaal: 1:5000

Legenda

Gridcelgrootte is 1x1m gemiddeld

Dieptecijfer (m) is gebaseerd op de minimum diepte in een grid van 25x25m o.b.v. de gemiddelde gridcellen (1x1m)

Contouren

- 24.2 (NGD)

- 25.1 (Aanlegdiepte)

- Overige Contouren

Bodemligging (raster 1x1m)

<NGD

NGD - Aanlegdiepte

Aanlegdiepte + 1m

+ KM-markering geul

- - - Aslijn geul

- - - Vakken geul

Kaartnummer: 26EGL2132mI1_1_4G_Detailribbelkaart_R00

PRS projectcode: 26EGL2132mI1_1

OPDRACHTGEVER:



RWS Zee en Delta



Dir. Netwerk Management
District Zuid
Team Beschikbaarheid
Netw. en Crisisman

OPDRACHTNEMER:



Deep BV Hydrografie & Geofysica
Johan van Hasseltweg 39D
1021 KN Amsterdam

www.deepbv.nl

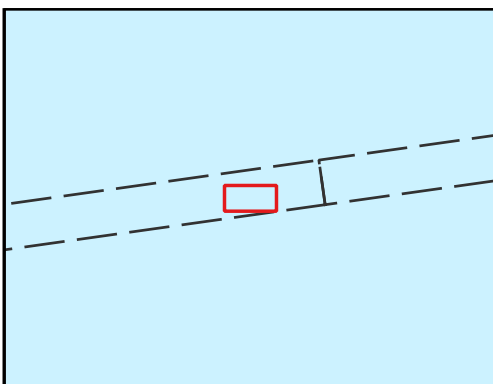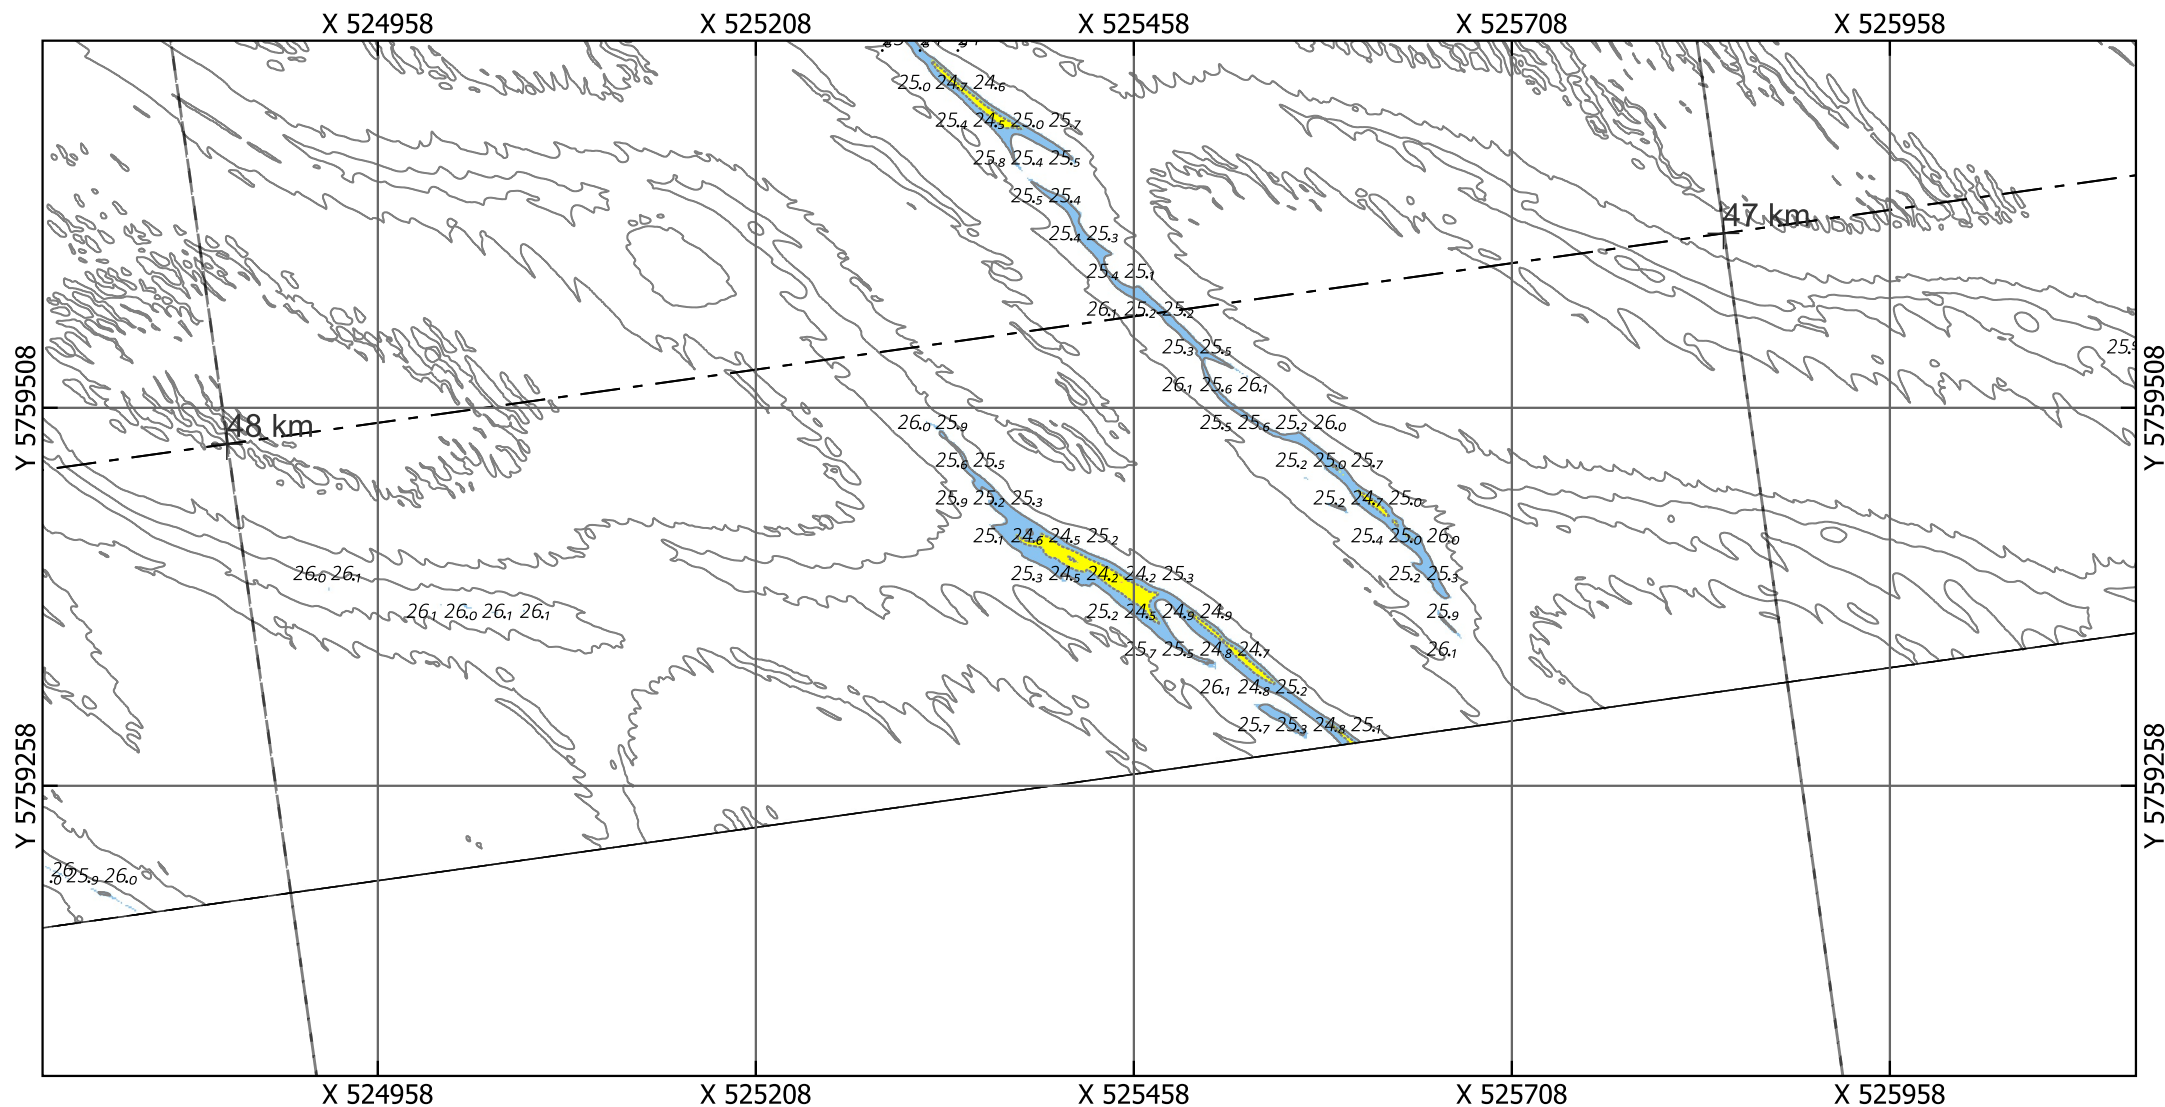

Eurogeul 45.5 - 57 km

Locatie 03_2026, situatie 2023

Kaartnummer: 26EGL2132m1_1_4G_Detailribbelkaart_R00

PRS projectcode: 26EGL2132m1_1

Droogste punt: X 525428.5, Y 5759408.5, 25.3m (ETRS89 ALAT) Schaal: 1:5000

Legenda

Gridcelgrootte is 1x1m gemiddeld

Dieptecijfer (m) is gebaseerd op de minimum diepte in een grid van 25x25m o.b.v. de gemiddelde gridcellen (1x1m)

Contouren

- 24.2 (NGD)
- 25.1 (Aanlegdiepte)
- Overige Contouren

Bodemligging (raster 1x1m)

- <NGD
- NGD - Aanlegdiepte
- Aanlegdiepte + 1m

+

- - — - Aslijn geul
- - - - Vakken geul

OPDRACHTGEVER:





RWS Zee en Delta
Dir. Netwerk Management
District Zuid
Team Beschikbaarheid
Netw. en Crisisman

OPDRACHTNEMER:



Deep BV Hydrografie & Geofysica
Johan van Hasseltweg 39D
1021 KN Amsterdam

www.deepbv.nl

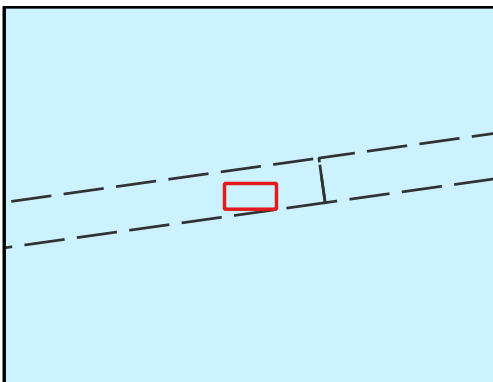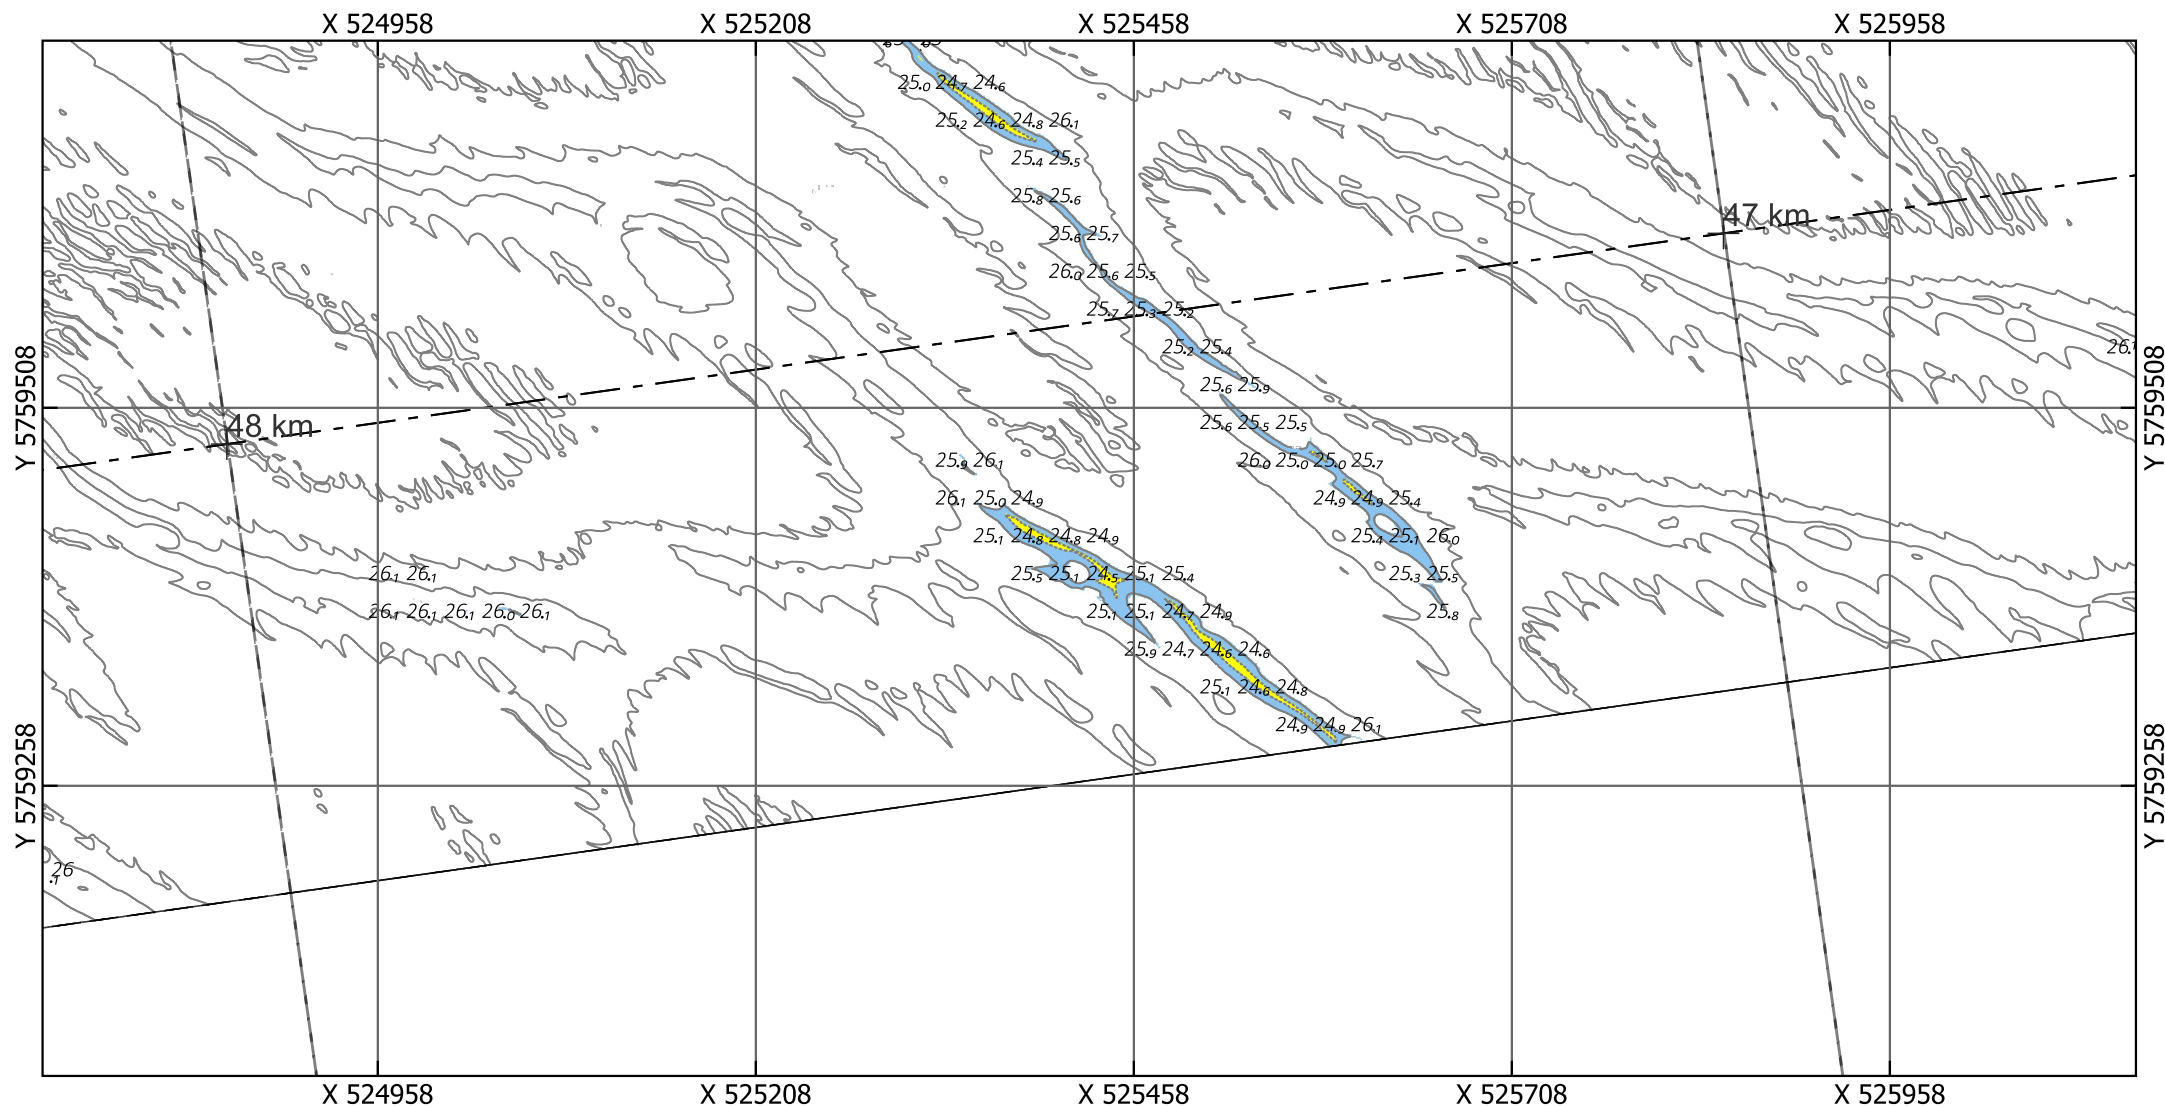

Eurogeul 45.5 - 57 km

Locatie 03_2026, situatie 2022

Droogste punt: X 525428.5, Y 5759408.5, 24.98m (ETRS89 ALAT) Schaal: 1:5000

Legenda

Gridcelgrootte is 1x1m gemiddeld

Dieptecijfer (m) is gebaseerd op de minimum diepte in een grid van 25x25m o.b.v. de gemiddelde gridcellen (1x1m)

Contouren

- 24.2 (NGD)

- 25.1 (Aanlegdiepte)

Overige Contouren

Bodemligging (raster 1x1m)

<NGD

NGD - Aanlegdiepte

Aanlegdiepte + 1m

+ KM-markering geul

- - - - - Aslijn geul

- - - - - Vakken geul

Kaartnummer: 26EGL2132m1_1_4G_Detailribbelkaart_R00

PRS projectcode: 26EGL2132m1_1

OPDRACHTGEVER:



RWS Zee en Delta



Dir. Netwerk Management
District Zuid
Team Beschikbaarheid
Netw. en Crisisman

OPDRACHTNEMER:



Deep BV Hydrografie & Geofysica
Johan van Hasseltweg 39D
1021 KN Amsterdam

www.deepbv.nl

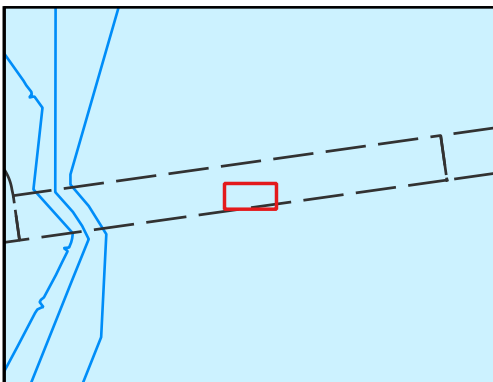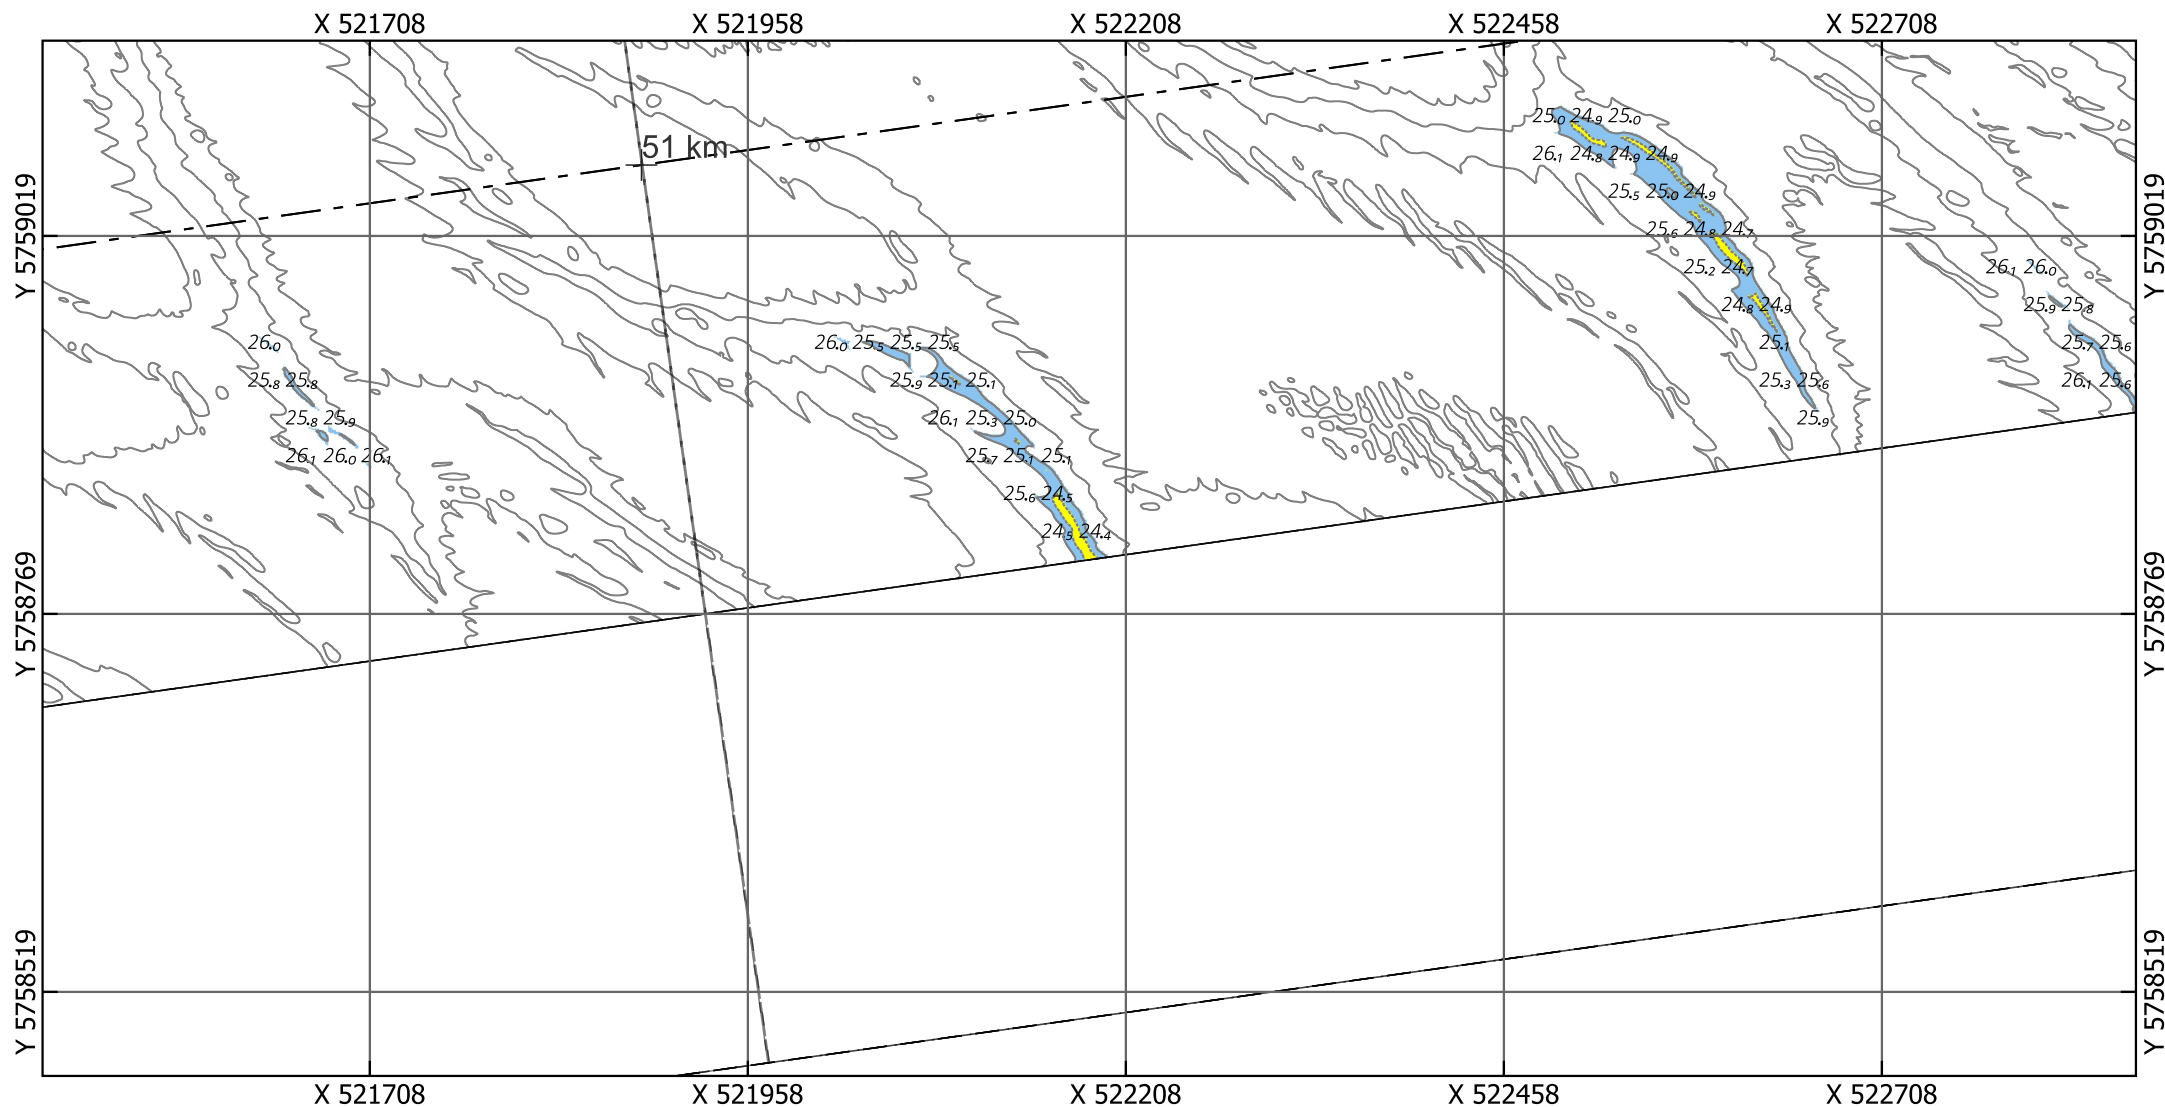

Eurogeul 45.5 - 57 km

Locatie 04_2026, situatie 2026

Droogste punt: X 522183.5, Y 5758805.5, 24.4m (ETRS89 ALAT)

Schaal: 1:5000

Legenda

Gridcelgrootte is 1x1m gemiddeld

Dieptecijfer (m) is gebaseerd op de minimum diepte in een grid van 25x25m o.b.v. de gemiddelde gridcellen (1x1m)

Contouren

- 24.2 (NGD)

- 25.1 (Aanlegdiepte)

- Overige Contouren

Bodemligging (raster 1x1m)

<NGD

NGD - Aanlegdiepte

Aanlegdiepte + 1m

+ KM-markering geul

- - - Aslijn geul

- - - Vakken geul

Kaartnummer: 26EGL2132ml1_1_4G_Detailribbelkaart_R00

PRS projectcode: 26EGL2132ml1_1

OPDRACHTGEVER:



RWS Zee en Delta



Dir. Netwerk Management
District Zuid
Team Beschikbaarheid
Netw. en Crisisman

OPDRACHTNEMER:



Deep BV Hydrografie & Geofysica
Johan van Hasseltweg 39D
1021 KN Amsterdam

www.deepbv.nl

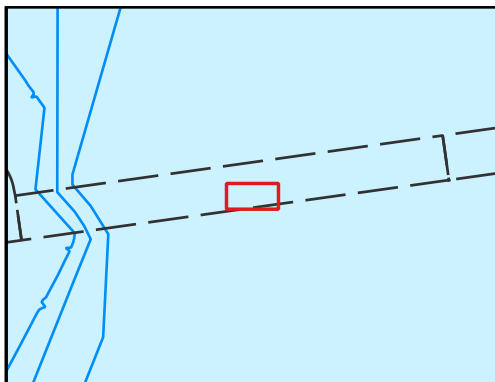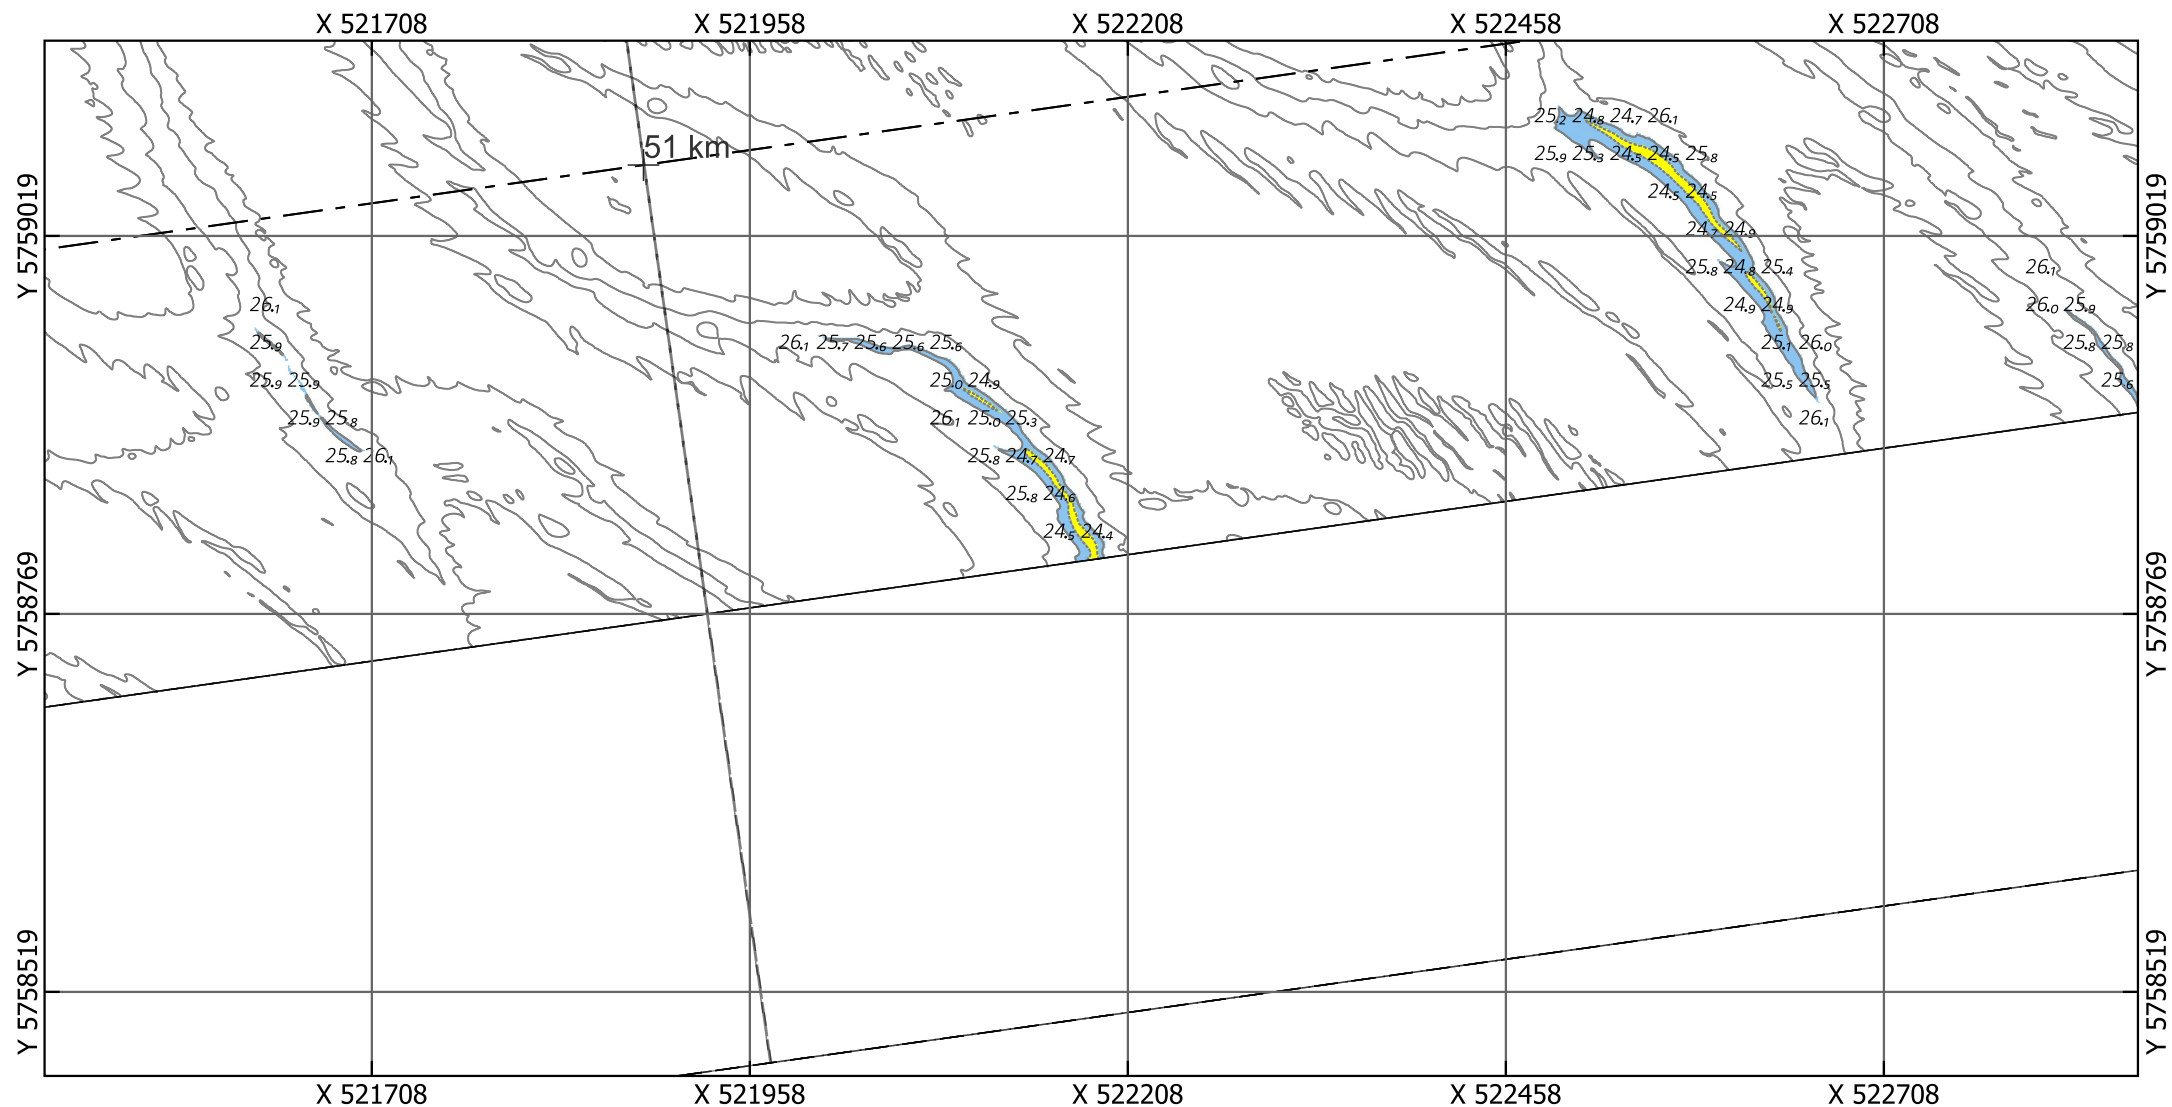

Eurogeul 45.5 - 57 km

Locatie 04_2026, situatie 2025

Droogste punt: X 522183.5, Y 5758805.5, 24.83m (ETRS89 ALAT) Schaal: 1:5000

Legenda

Gridcelgrootte is 1x1m gemiddeld

Dieptecijfer (m) is gebaseerd op de minimum diepte in een grid van 25x25m o.b.v. de gemiddelde gridcellen (1x1m)

Contouren

- 24.2 (NGD)

- 25.1 (Aanlegdiepte)

Overige Contouren

Bodemligging (raster 1x1m)

<NGD

NGD - Aanlegdiepte

Aanlegdiepte + 1m

+ KM-markering geul

- - - Aslijn geul

- - - Vakken geul

Kaartnummer: 26EGL2132ml1_1_4G_Detailribbelkaart_R00

PRS projectcode: 26EGL2132ml1_1

OPDRACHTGEVER:



RWS Zee en Delta



Dir. Netwerk Management
District Zuid
Team Beschikbaarheid
Netw. en Crisisman

OPDRACHTNEMER:



Deep BV Hydrografie & Geofysica
Johan van Hasseltweg 39D
1021 KN Amsterdam

www.deepbv.nl

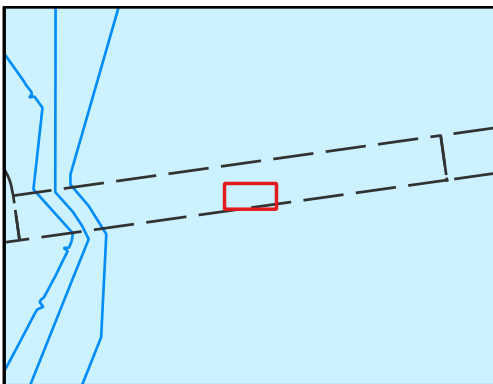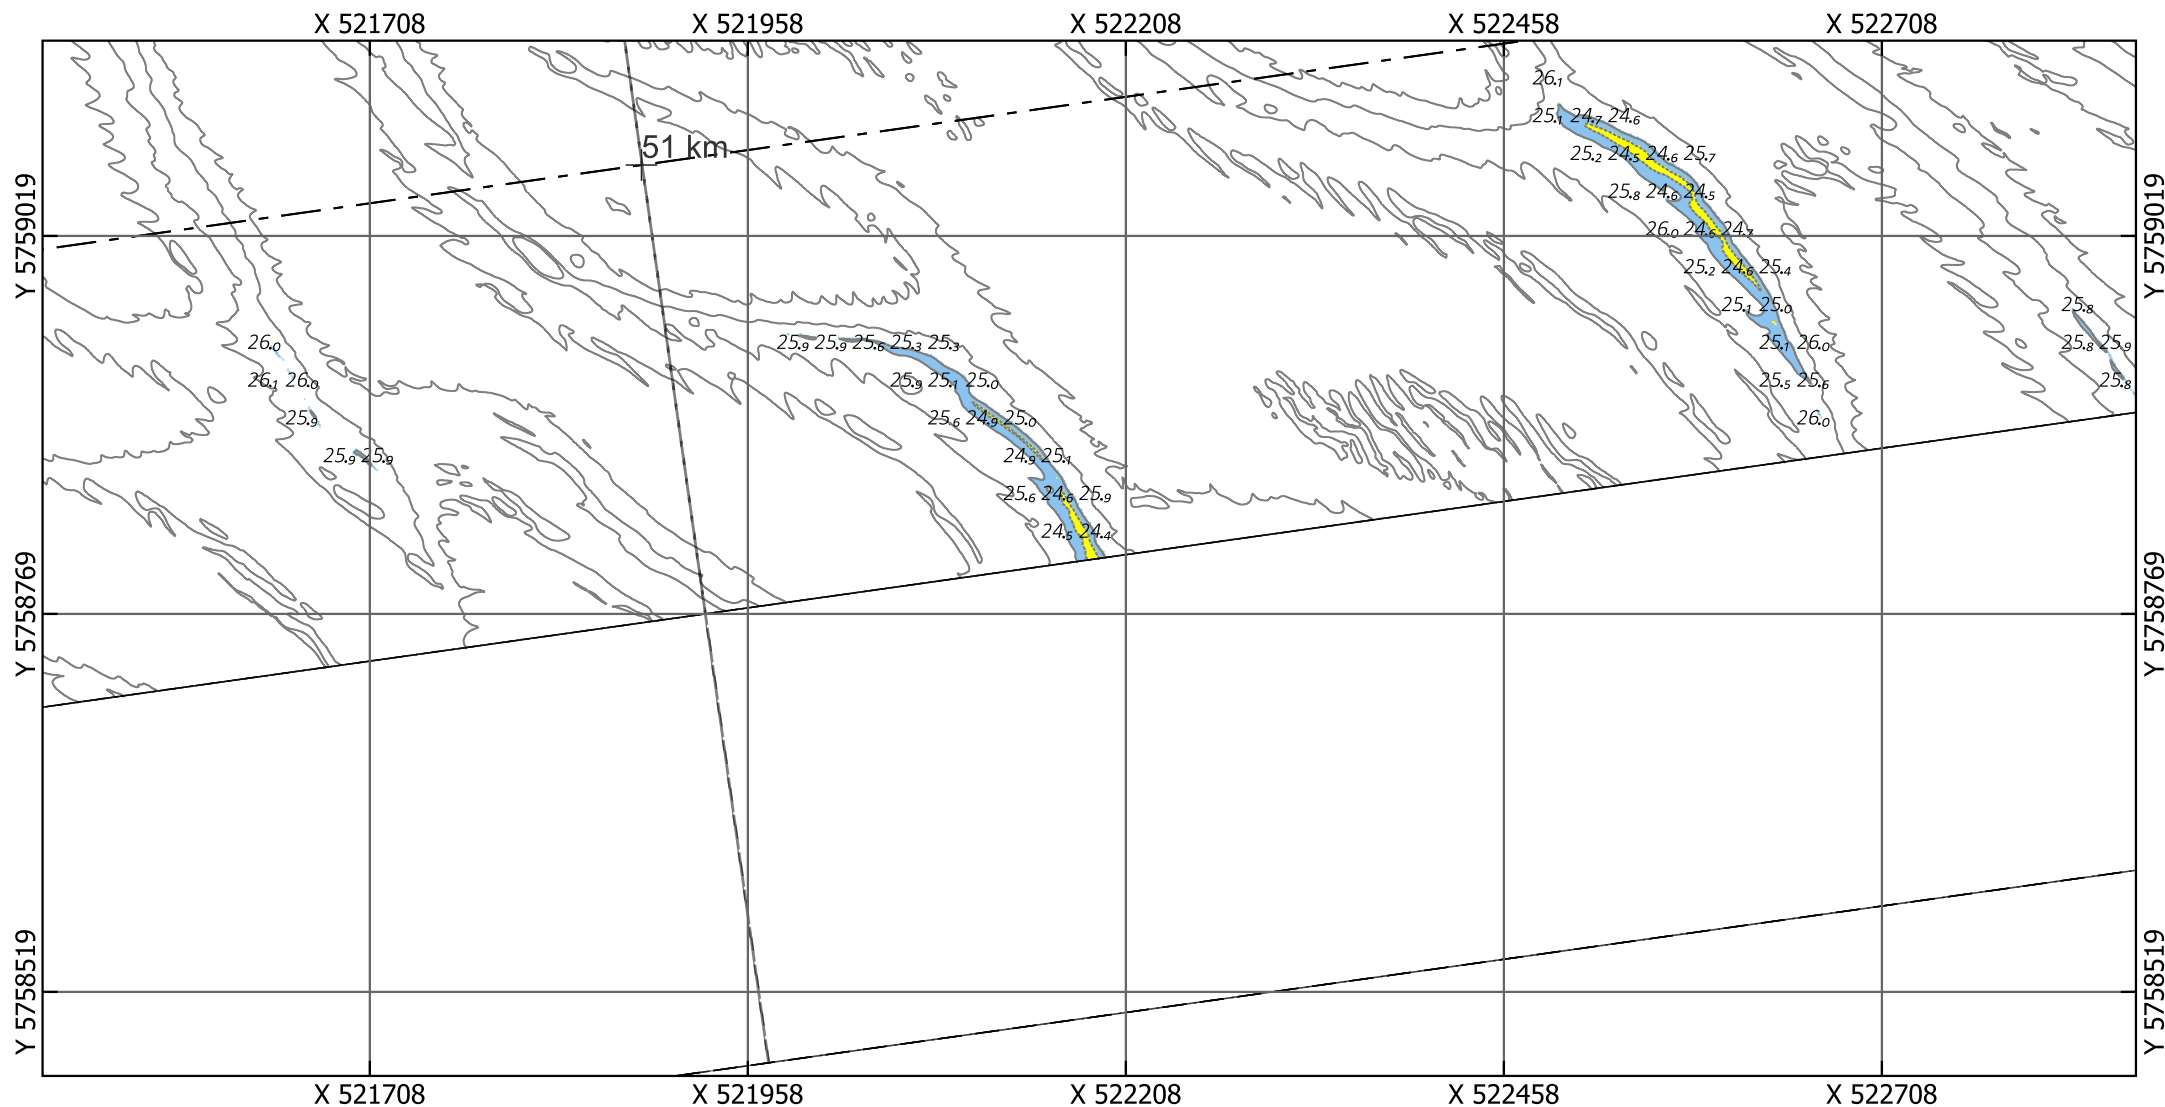

Eurogeul 45.5 - 57 km

Locatie 04_2026, situatie 2024

Droogste punt: X 522183.5, Y 5758805.5, 24.87m (ETRS89 ALAT) Schaal: 1:5000

Legenda

Gridcelgrootte is 1x1m gemiddeld

Dieptecijfer (m) is gebaseerd op de minimum diepte in een grid van 25x25m o.b.v. de gemiddelde gridcellen (1x1m)

Contouren

- 24.2 (NGD)

- 25.1 (Aanlegdiepte)

- Overige Contouren

Bodemligging (raster 1x1m)

<NGD

NGD - Aanlegdiepte

Aanlegdiepte + 1m

+ KM-markering geul

- - - Aslijn geul

- - - Vakken geul

Kaartnummer: 26EGL2132ml1_1_4G_Detailribbelkaart_R00

PRS projectcode: 26EGL2132ml1_1

OPDRACHTGEVER:



RWS Zee en Delta



Dir. Netwerk Management
District Zuid
Team Beschikbaarheid
Netw. en Crisisman

OPDRACHTNEMER:



Deep BV Hydrografie & Geofysica
Johan van Hasseltweg 39D
1021 KN Amsterdam

www.deepbv.nl

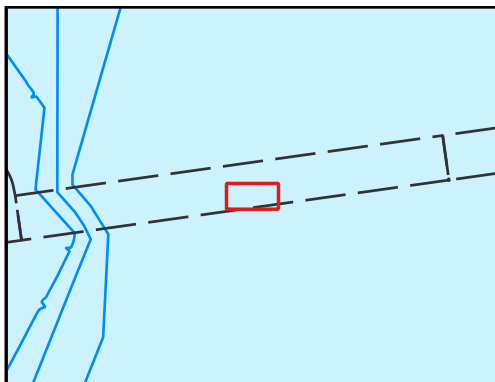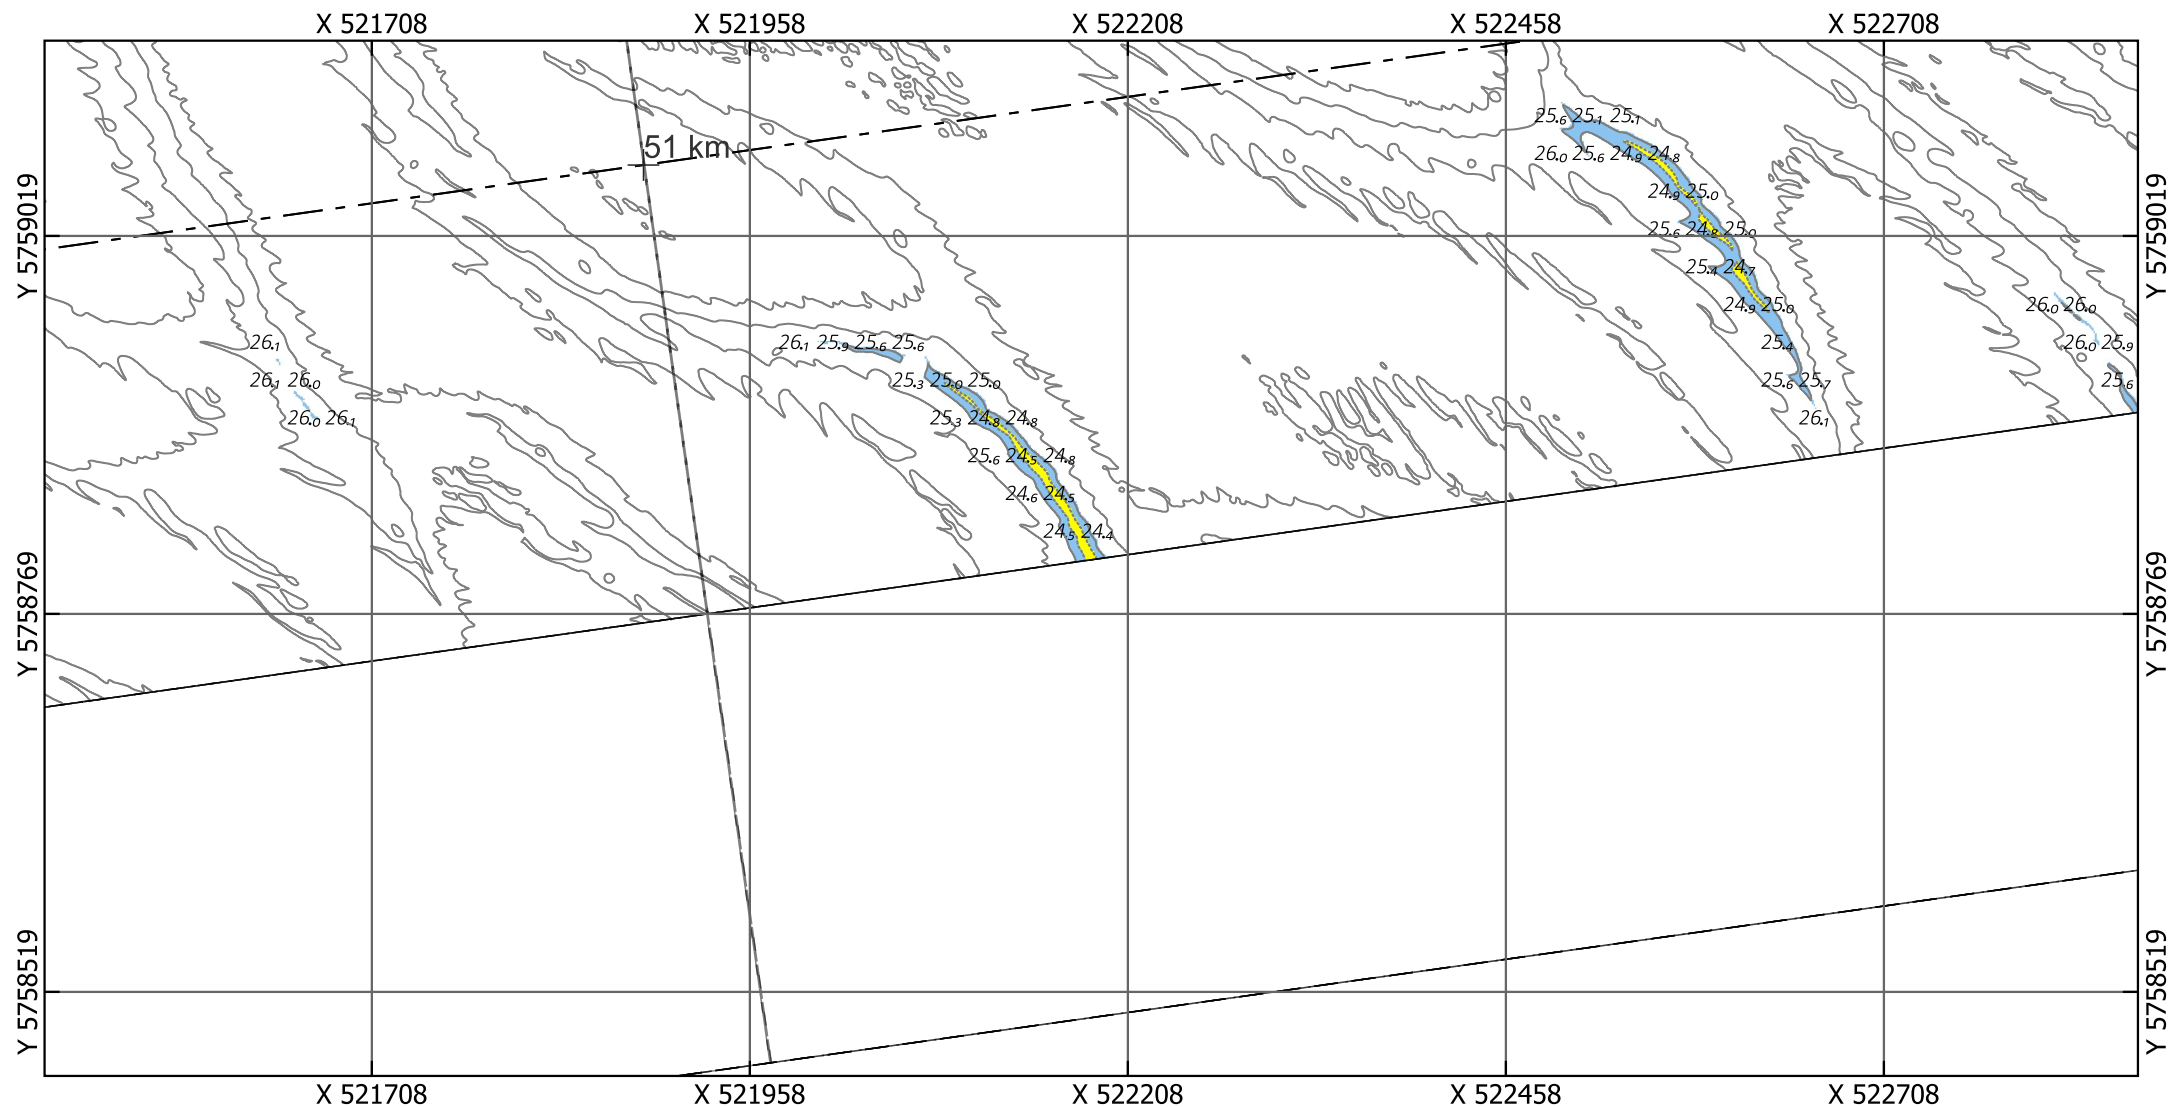

Eurogeul 45.5 - 57 km

Locatie 04_2026, situatie 2022

Droogste punt: X 522183.5, Y 5758805.5, 24.42m (ETRS89 ALAT) Schaal: 1:5000

Legenda

Gridcelgrootte is 1x1m gemiddeld

Dieptecijfer (m) is gebaseerd op de minimum diepte in een grid van 25x25m o.b.v. de gemiddelde gridcellen (1x1m)

Contouren

- 24.2 (NGD)
- 25.1 (Aanlegdiepte)
- Overige Contouren

Bodemligging (raster 1x1m)

- <NGD
- NGD - Aanlegdiepte
- Aanlegdiepte + 1m

+

- - — — — Aslijn geul
- - - - - Vakken geul

Kaartnummer: 26EGL2132ml1_1_4G_Detailribbelkaart_R00

PRS projectcode: 26EGL2132ml1_1

OPDRACHTGEVER:





RWS Zee en Delta
Dir. Netwerk Management
District Zuid
Team Beschikbaarheid
Netw. en Crisisman

OPDRACHTNEMER:



Deep BV Hydrografie & Geofysica
Johan van Hasseltweg 39D
1021 KN Amsterdam

www.deepbv.nl

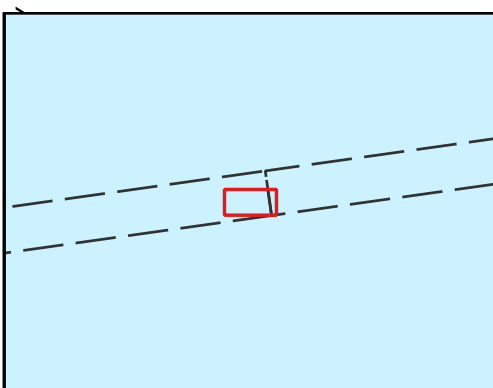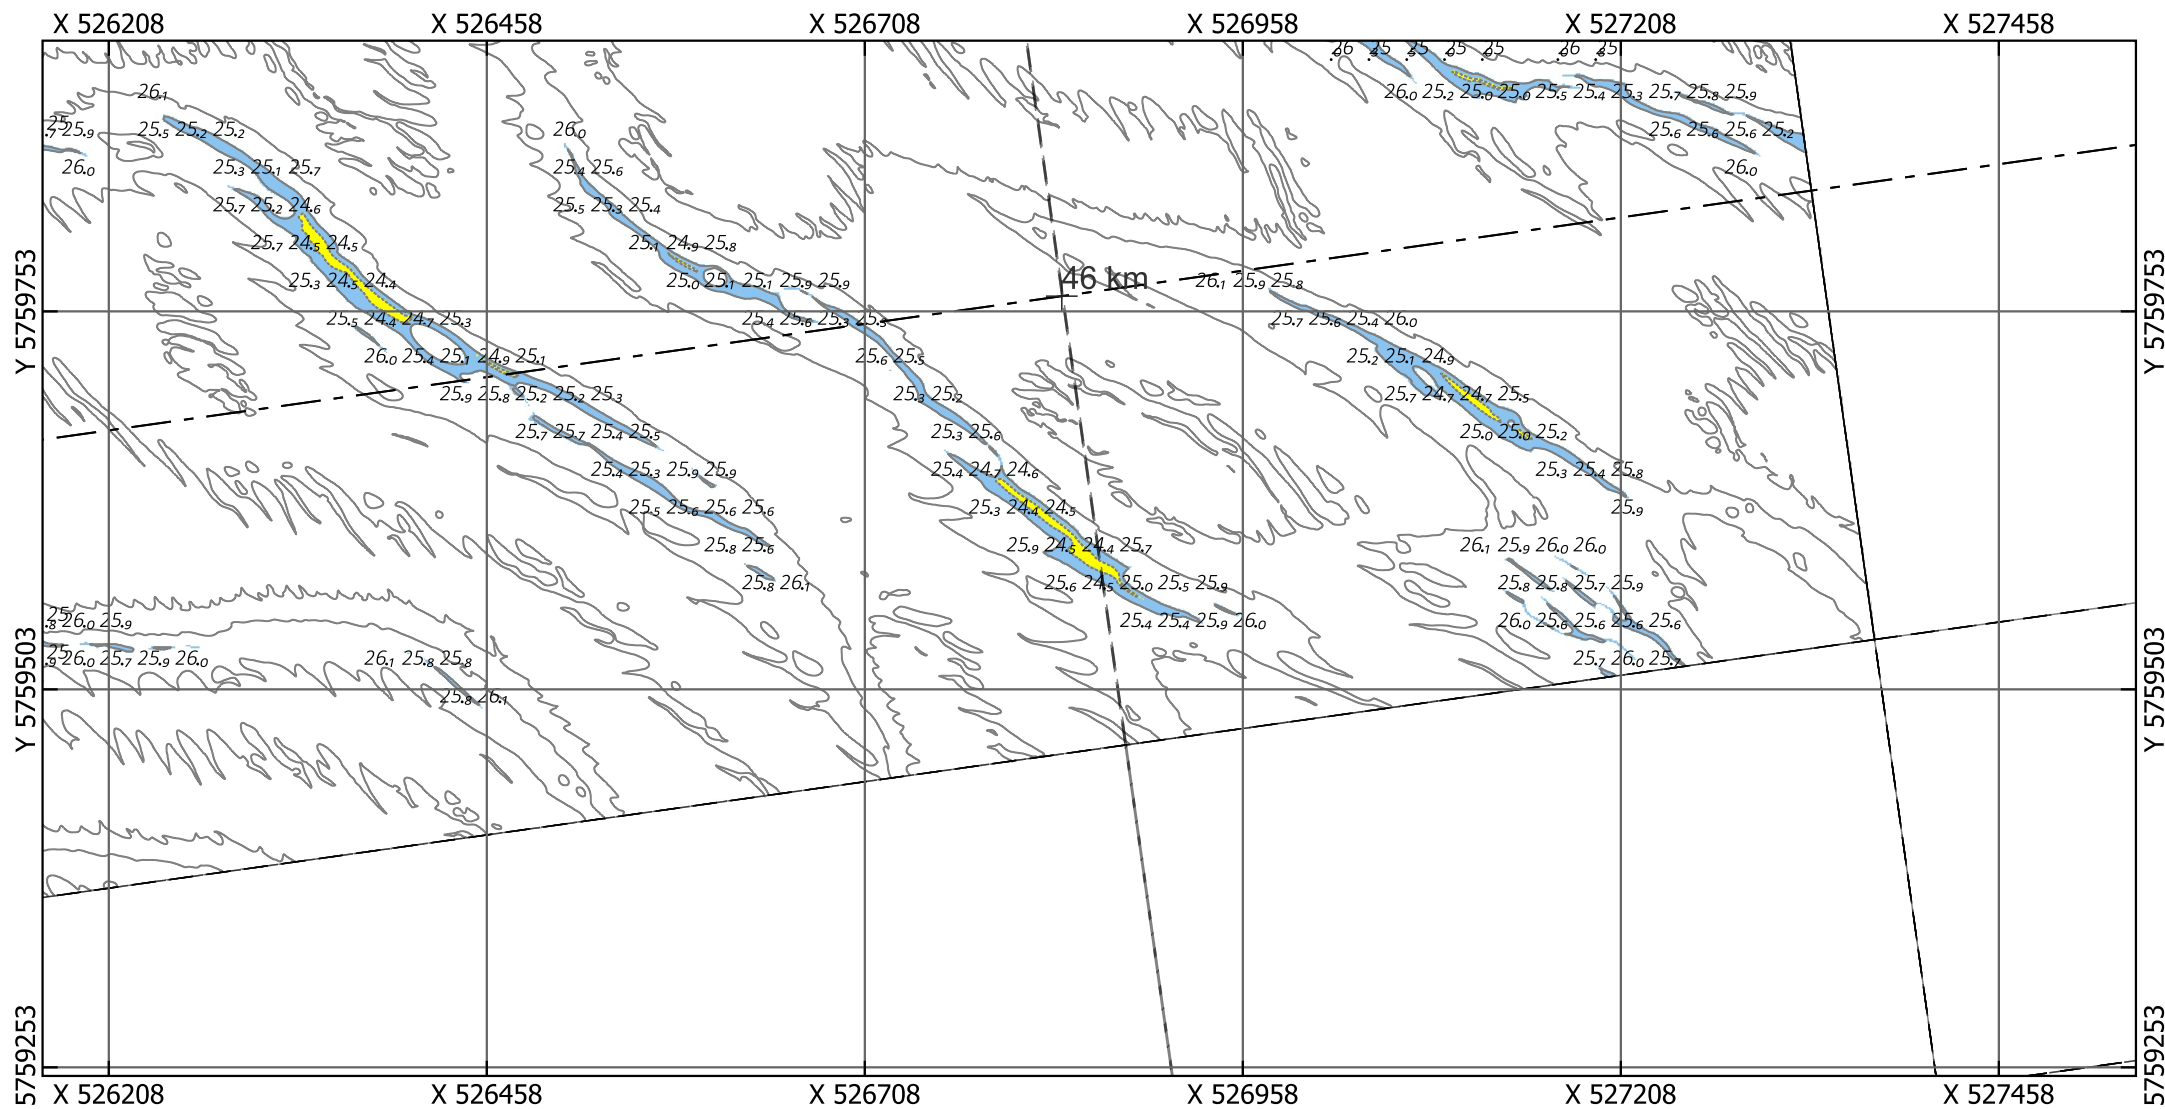

Eurogeul 45.5 - 57 km

Locatie 05_2026, situatie 2026

Droogste punt: X 526856.5, Y 5759589.5, 24.44m (ETRS89 ALAT) Schaal: 1:5000

Legenda

Gridcelgrootte is 1x1m gemiddeld

Dieptecijfer (m) is gebaseerd op de minimum diepte in een grid van 25x25m o.b.v. de gemiddelde gridcellen (1x1m)

Contouren

- 24.2 (NGD)

- 25.1 (Aanlegdiepte)

Overige Contouren

Bodemligging (raster 1x1m)

<NGD

NGD - Aanlegdiepte

Aanlegdiepte + 1m

+ KM-markering geul

- - - - - Aslijn geul

- - - - - Vakken geul

Kaartnummer: 26EGL2132ml1_1_4G_Detailribbelkaart_R00

PRS projectcode: 26EGL2132ml1_1

OPDRACHTGEVER:



RWS Zee en Delta



Dir. Netwerk Management
District Zuid
Team Beschikbaarheid
Netw. en Crisisman

OPDRACHTNEMER:



Deep BV Hydrografie & Geofysica
Johan van Hasseltweg 39D
1021 KN Amsterdam

www.deepbv.nl

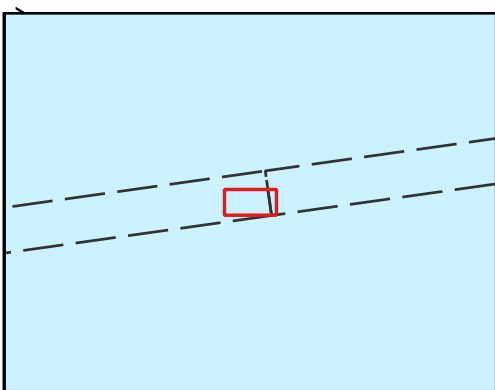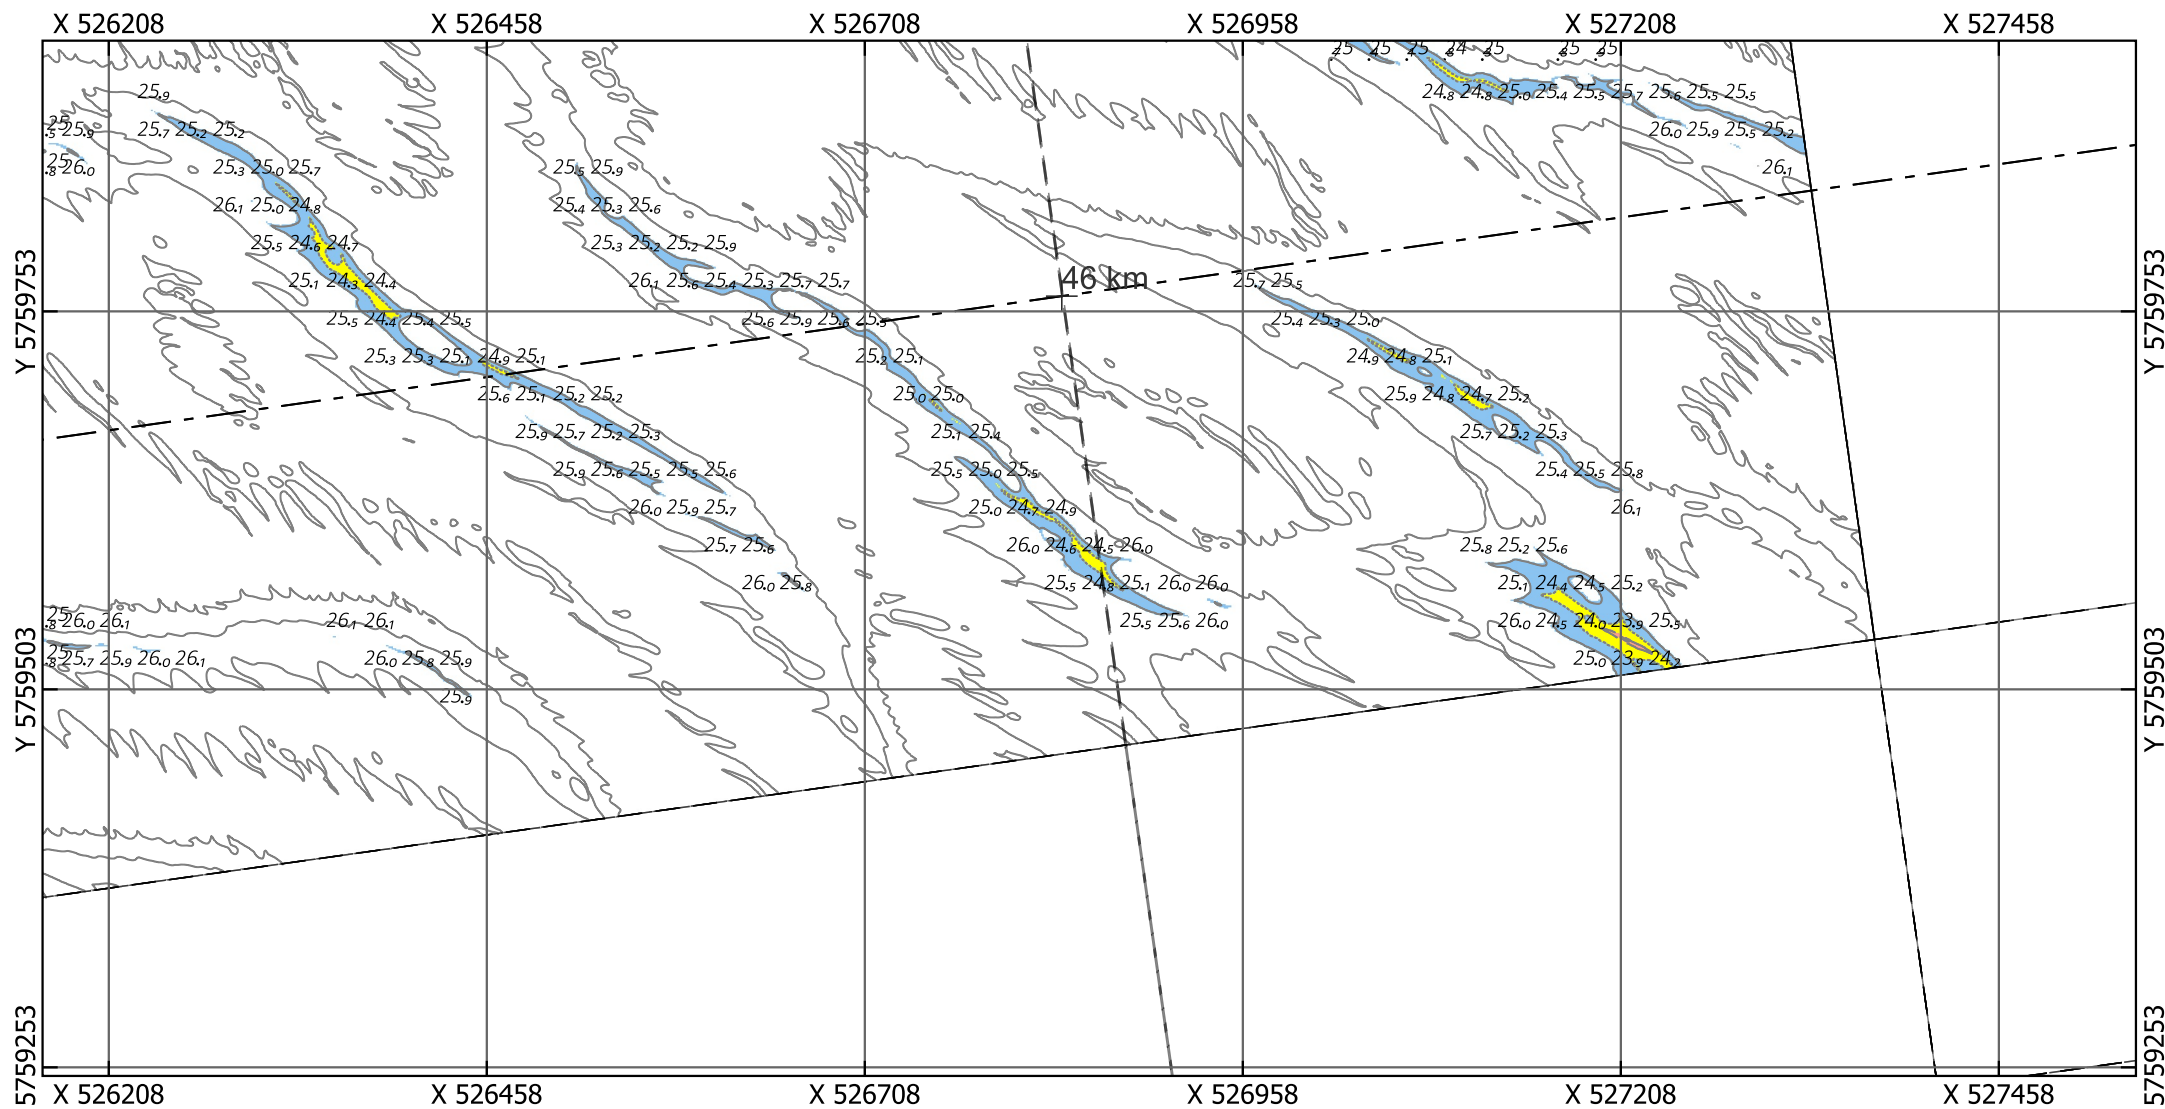

Eurogeul 45.5 - 57 km

Locatie 05_2026, situatie 2025

Droogste punt: X 526856.5, Y 5759589.5, 24.64m (ETRS89 ALAT) Schaal: 1:5000

Legenda

Gridcelgrootte is 1x1m gemiddeld

Dieptecijfer (m) is gebaseerd op de minimum diepte in een grid van 25x25m o.b.v. de gemiddelde gridcellen (1x1m)

Contouren

- 24.2 (NGD)

- 25.1 (Aanlegdiepte)

- Overige Contouren

Bodemligging (raster 1x1m)

<NGD

NGD - Aanlegdiepte

Aanlegdiepte + 1m

+ KM-markering geul

- - - Aslijn geul

- - - Vakken geul

Kaartnummer: 26EGL2132m1_1_4G_Detailribbelkaart_R00

PRS projectcode: 26EGL2132m1_1

OPDRACHTGEVER:



RWS Zee en Delta



Dir. Netwerk Management
District Zuid
Team Beschikbaarheid
Netw. en Crisisman

OPDRACHTNEMER:



Deep BV Hydrografie & Geofysica
Johan van Hasseltweg 39D
1021 KN Amsterdam

www.deepbv.nl

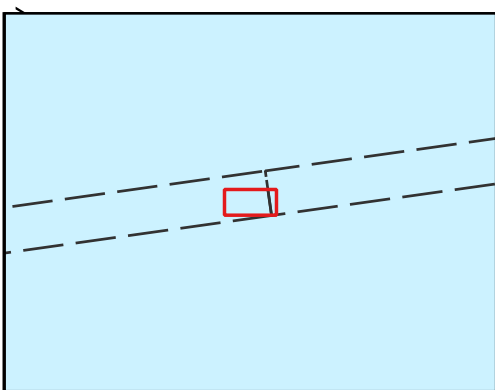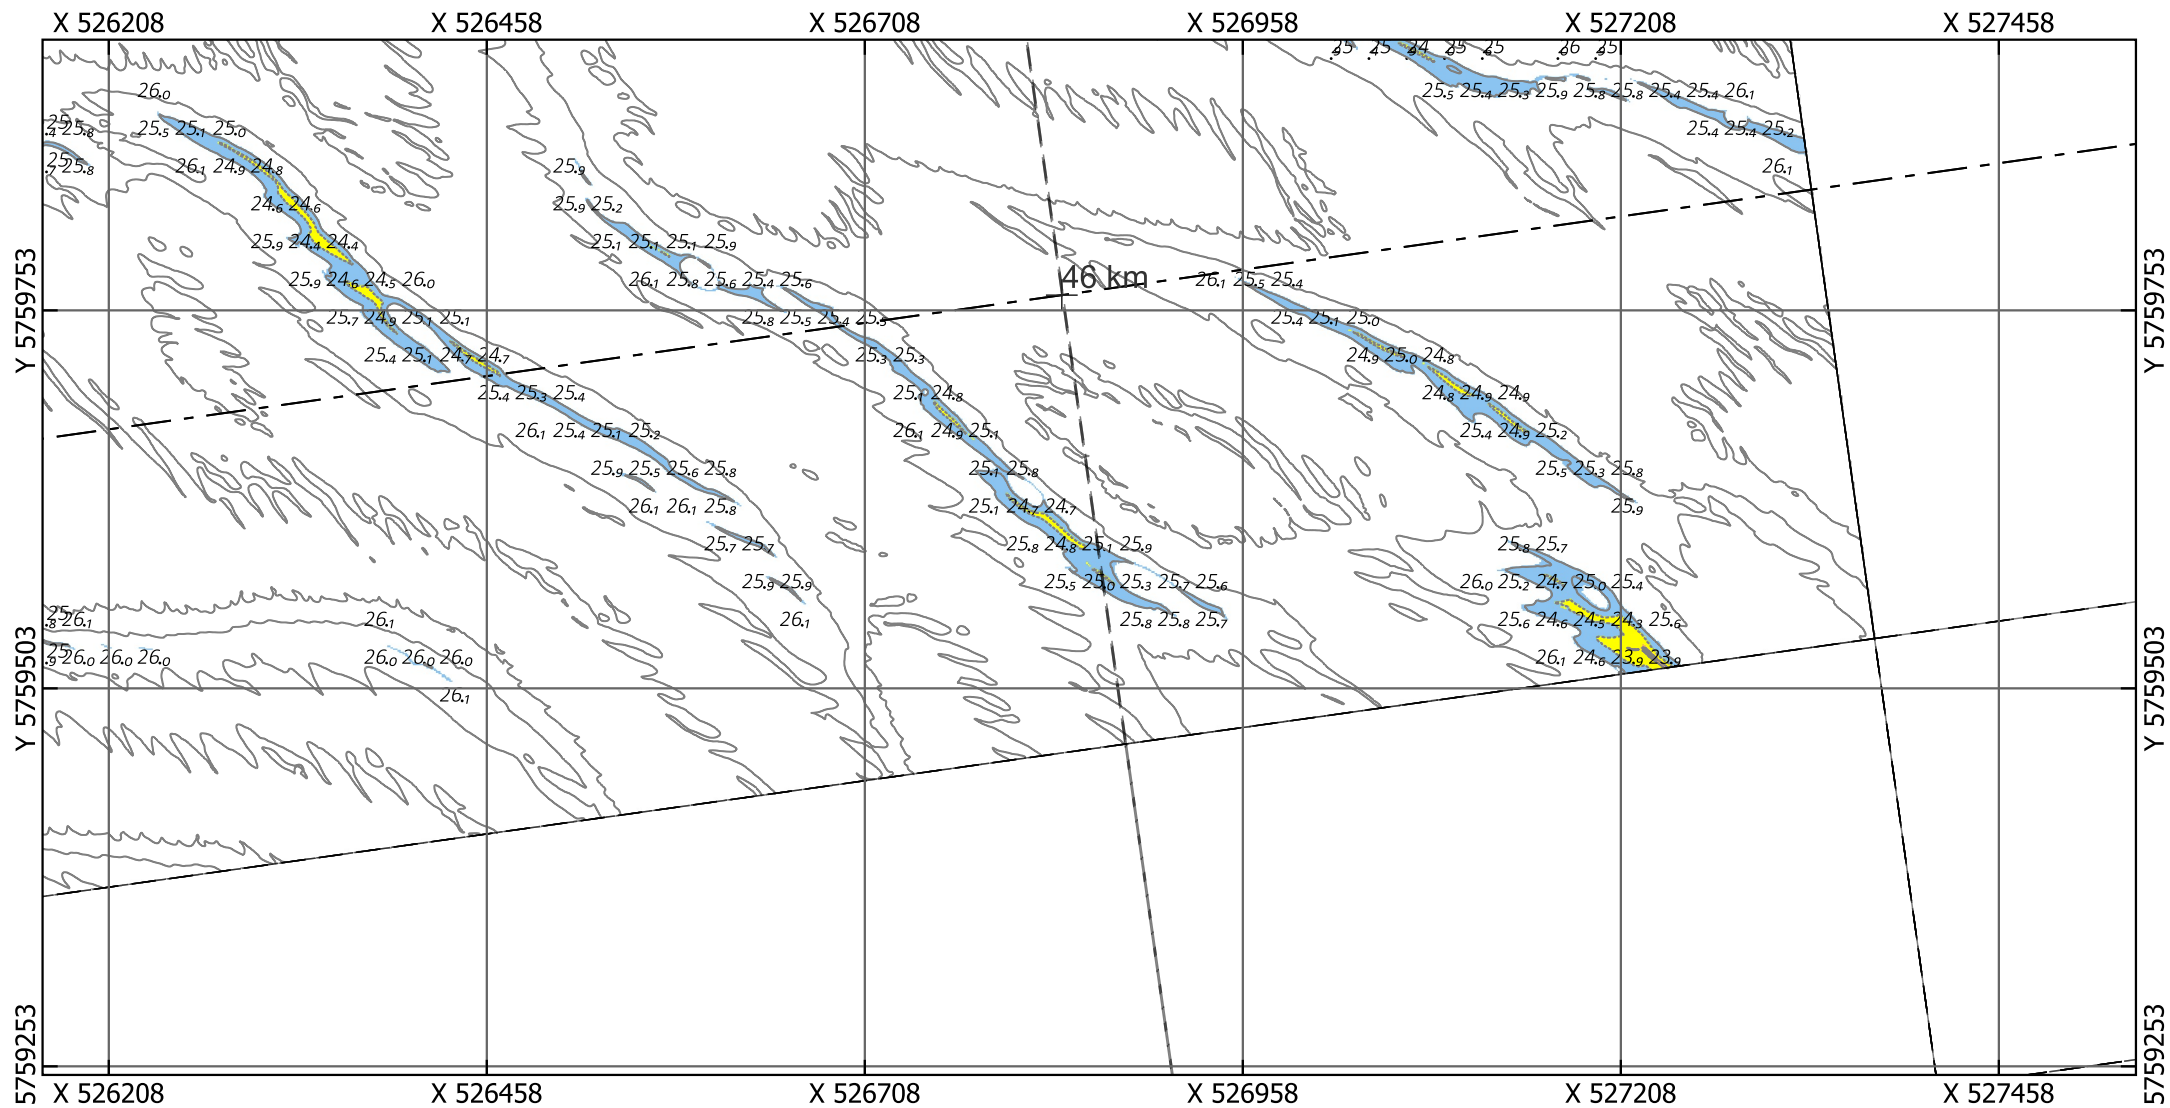

Eurogeul 45.5 - 57 km

Locatie 05_2026, situatie 2024

Kaartnummer: 26EGL2132ml1_1_4G_Detailribbelkaart_R00

PRS projectcode: 26EGL2132ml1_1

Droogste punt: X 526856.5, Y 5759589.5, 25.86m (ETRS89 ALAT) Schaal: 1:5000

Legenda

Gridcelgrootte is 1x1m gemiddeld

Dieptecijfer (m) is gebaseerd op de minimum diepte in een grid van 25x25m o.b.v. de gemiddelde gridcellen (1x1m)

Contouren

- 24.2 (NGD)
- 25.1 (Aanlegdiepte)
- Overige Contouren

Bodemligging (raster 1x1m)

- <NGD
- NGD - Aanlegdiepte
- Aanlegdiepte + 1m

KM-markering geul

- - - - - Aslijn geul
- - - - - Vakken geul

OPDRACHTGEVER:





RWS Zee en Delta
Dir. Netwerk Management
District Zuid
Team Beschikbaarheid
Netw. en Crisisman

OPDRACHTNEMER:



Deep BV Hydrografie & Geofysica
Johan van Hasseltweg 39D
1021 KN Amsterdam

www.deepbv.nl

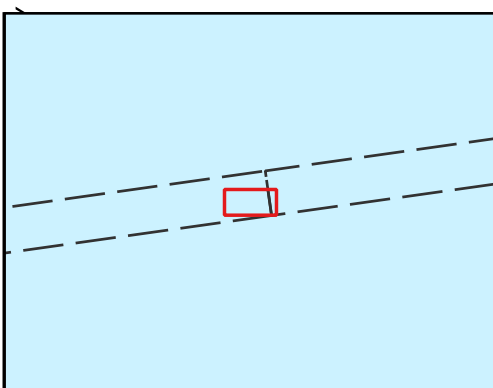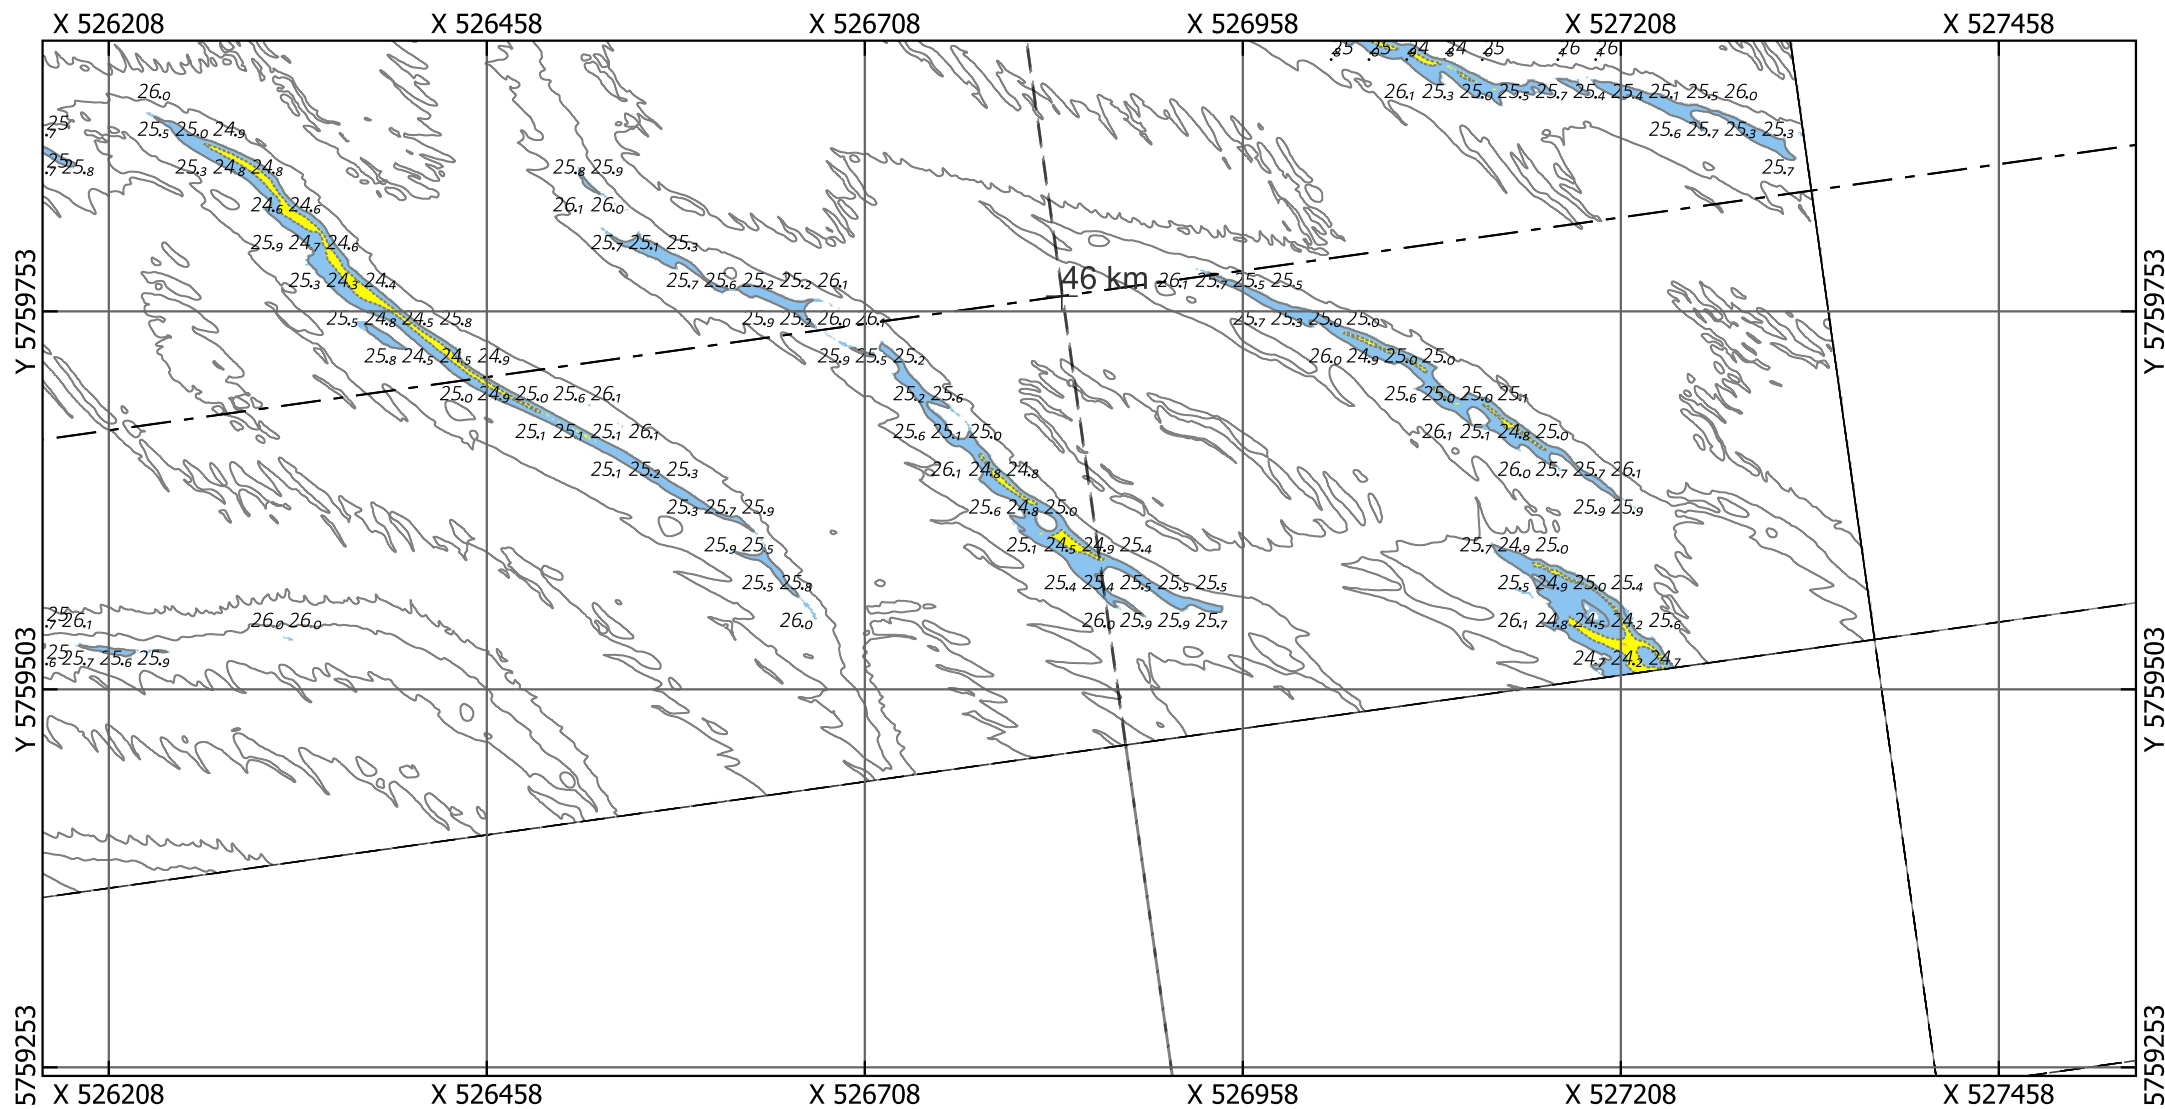

Eurogeul 45.5 - 57 km

Locatie 05_2026, situatie 2023

Droogste punt: X 526856.5, Y 5759589.5, 25.36m (ETRS89 ALAT) Schaal: 1:5000

Legenda

Gridcelgrootte is 1x1m gemiddeld

Dieptecijfer (m) is gebaseerd op de minimum diepte in een grid van 25x25m o.b.v. de gemiddelde gridcellen (1x1m)

Contouren

- 24.2 (NGD)

- 25.1 (Aanlegdiepte)

Overige Contouren

Bodemligging (raster 1x1m)

<NGD

NGD - Aanlegdiepte

Aanlegdiepte + 1m

+ KM-markering geul

- - - Aslijn geul

- - - Vakken geul

Kaartnummer: 26EGL2132m1_1_4G_Detailribbelkaart_R00

PRS projectcode: 26EGL2132m1_1

OPDRACHTGEVER:



RWS Zee en Delta



Dir. Netwerk Management
District Zuid
Team Beschikbaarheid
Netw. en Crisisman

OPDRACHTNEMER:



Deep BV Hydrografie & Geofysica
Johan van Hasseltweg 39D
1021 KN Amsterdam

www.deepbv.nl

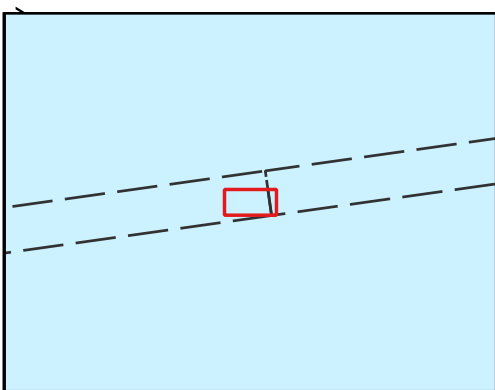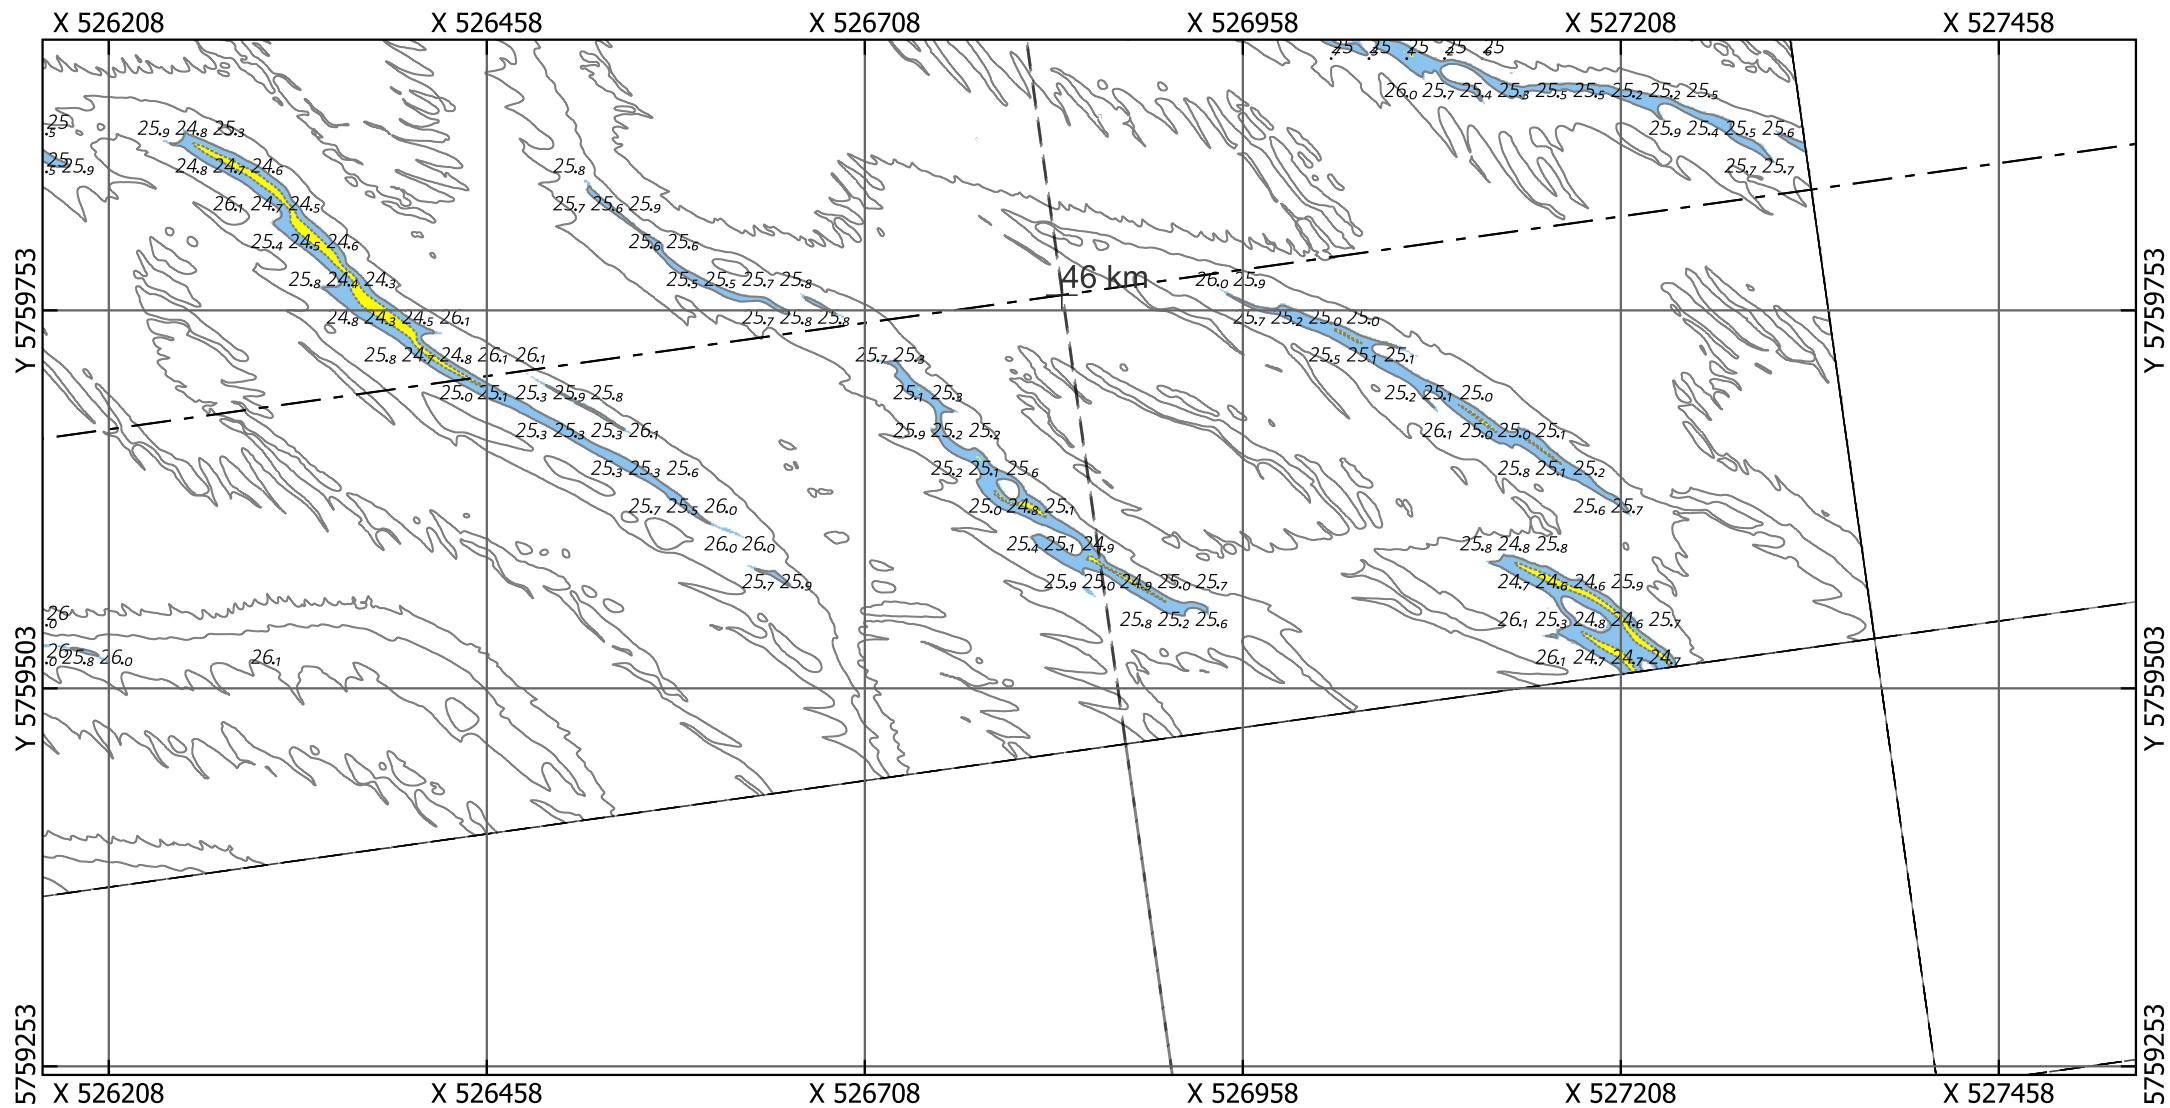

Eurogeul 45.5 - 57 km

Locatie 05_2026, situatie 2022

Kaartnummer: 26EGL2132m1_1_4G_Detailribbelkaart_R00

PRS projectcode: 26EGL2132m1_1

Droogste punt: X 526856.5, Y 5759589.5, 25.02m (ETRS89 ALAT) Schaal: 1:5000

Legenda

Gridcelgrootte is 1x1m gemiddeld

Dieptecijfer (m) is gebaseerd op de minimum diepte in een grid van 25x25m o.b.v. de gemiddelde gridcellen (1x1m)

Contouren

- 24.2 (NGD)
- 25.1 (Aanlegdiepte)
- Overige Contouren

Bodemligging (raster 1x1m)

- <NGD
- NGD - Aanlegdiepte
- Aanlegdiepte + 1m

KM-markering geul

- - - - - Aslijn geul
- - - - - Vakken geul

OPDRACHTGEVER:





RWS Zee en Delta
Dir. Netwerk Management
District Zuid
Team Beschikbaarheid
Netw. en Crisisman

OPDRACHTNEMER:



Deep BV Hydrografie & Geofysica
Johan van Hasseltweg 39D
1021 KN Amsterdam

www.deepbv.nl

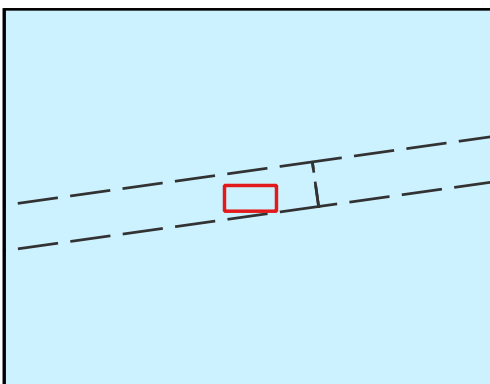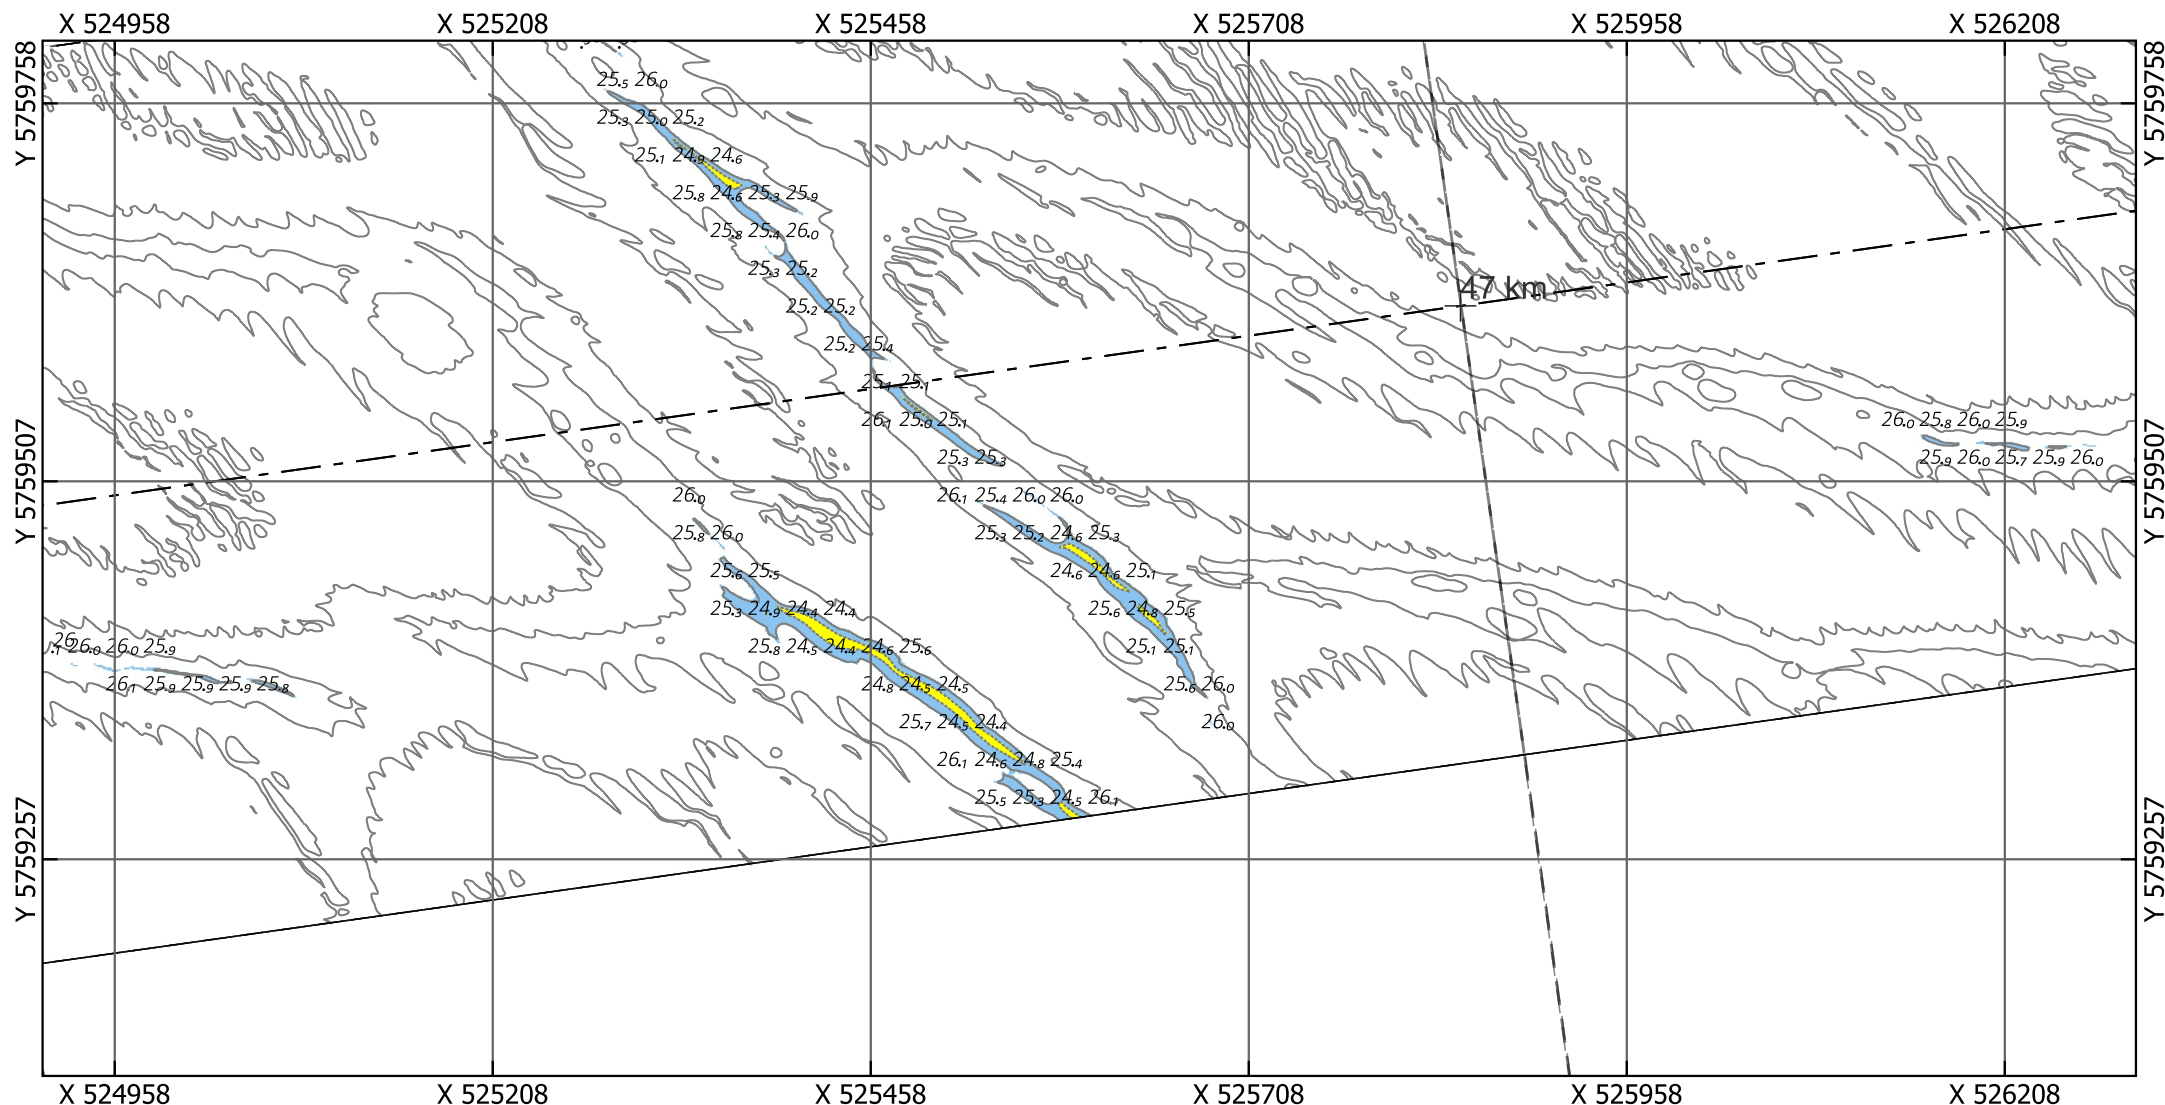

Eurogeul 45.5 - 57 km

Locatie 06_2026, situatie 2026

Droogste punt: X 525602.5, Y 5759456.5, 24.58m (ETRS89 ALAT) Schaal: 1:5000

Legenda

Gridcelgrootte is 1x1m gemiddeld

Dieptecijfer (m) is gebaseerd op de minimum diepte in een grid van 25x25m o.b.v. de gemiddelde gridcellen (1x1m)

Contouren

- 24.2 (NGD)
- 25.1 (Aanlegdiepte)
- Overige Contouren

Bodemligging (raster 1x1m)

- <NGD
- NGD - Aanlegdiepte
- Aanlegdiepte + 1m

KM-markering geul

- - - - - Aslijn geul
- - - - - Vakken geul

Kaartnummer: 26EGL2132ml1_1_4G_Detailribbelkaart_R00

PRS projectcode: 26EGL2132ml1_1

OPDRACHTGEVER:





RWS Zee en Delta
Dir. Netwerk Management
District Zuid
Team Beschikbaarheid
Netw. en Crisisman

OPDRACHTNEMER:



Deep BV Hydrografie & Geofysica
Johan van Hasseltweg 39D
1021 KN Amsterdam

www.deepbv.nl

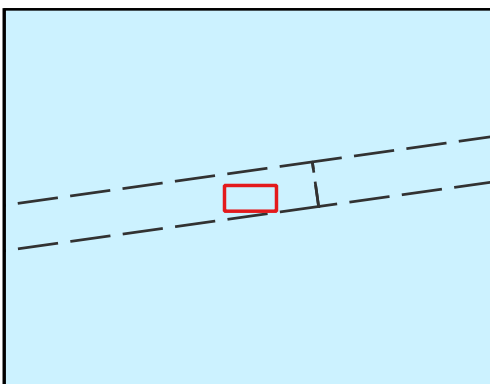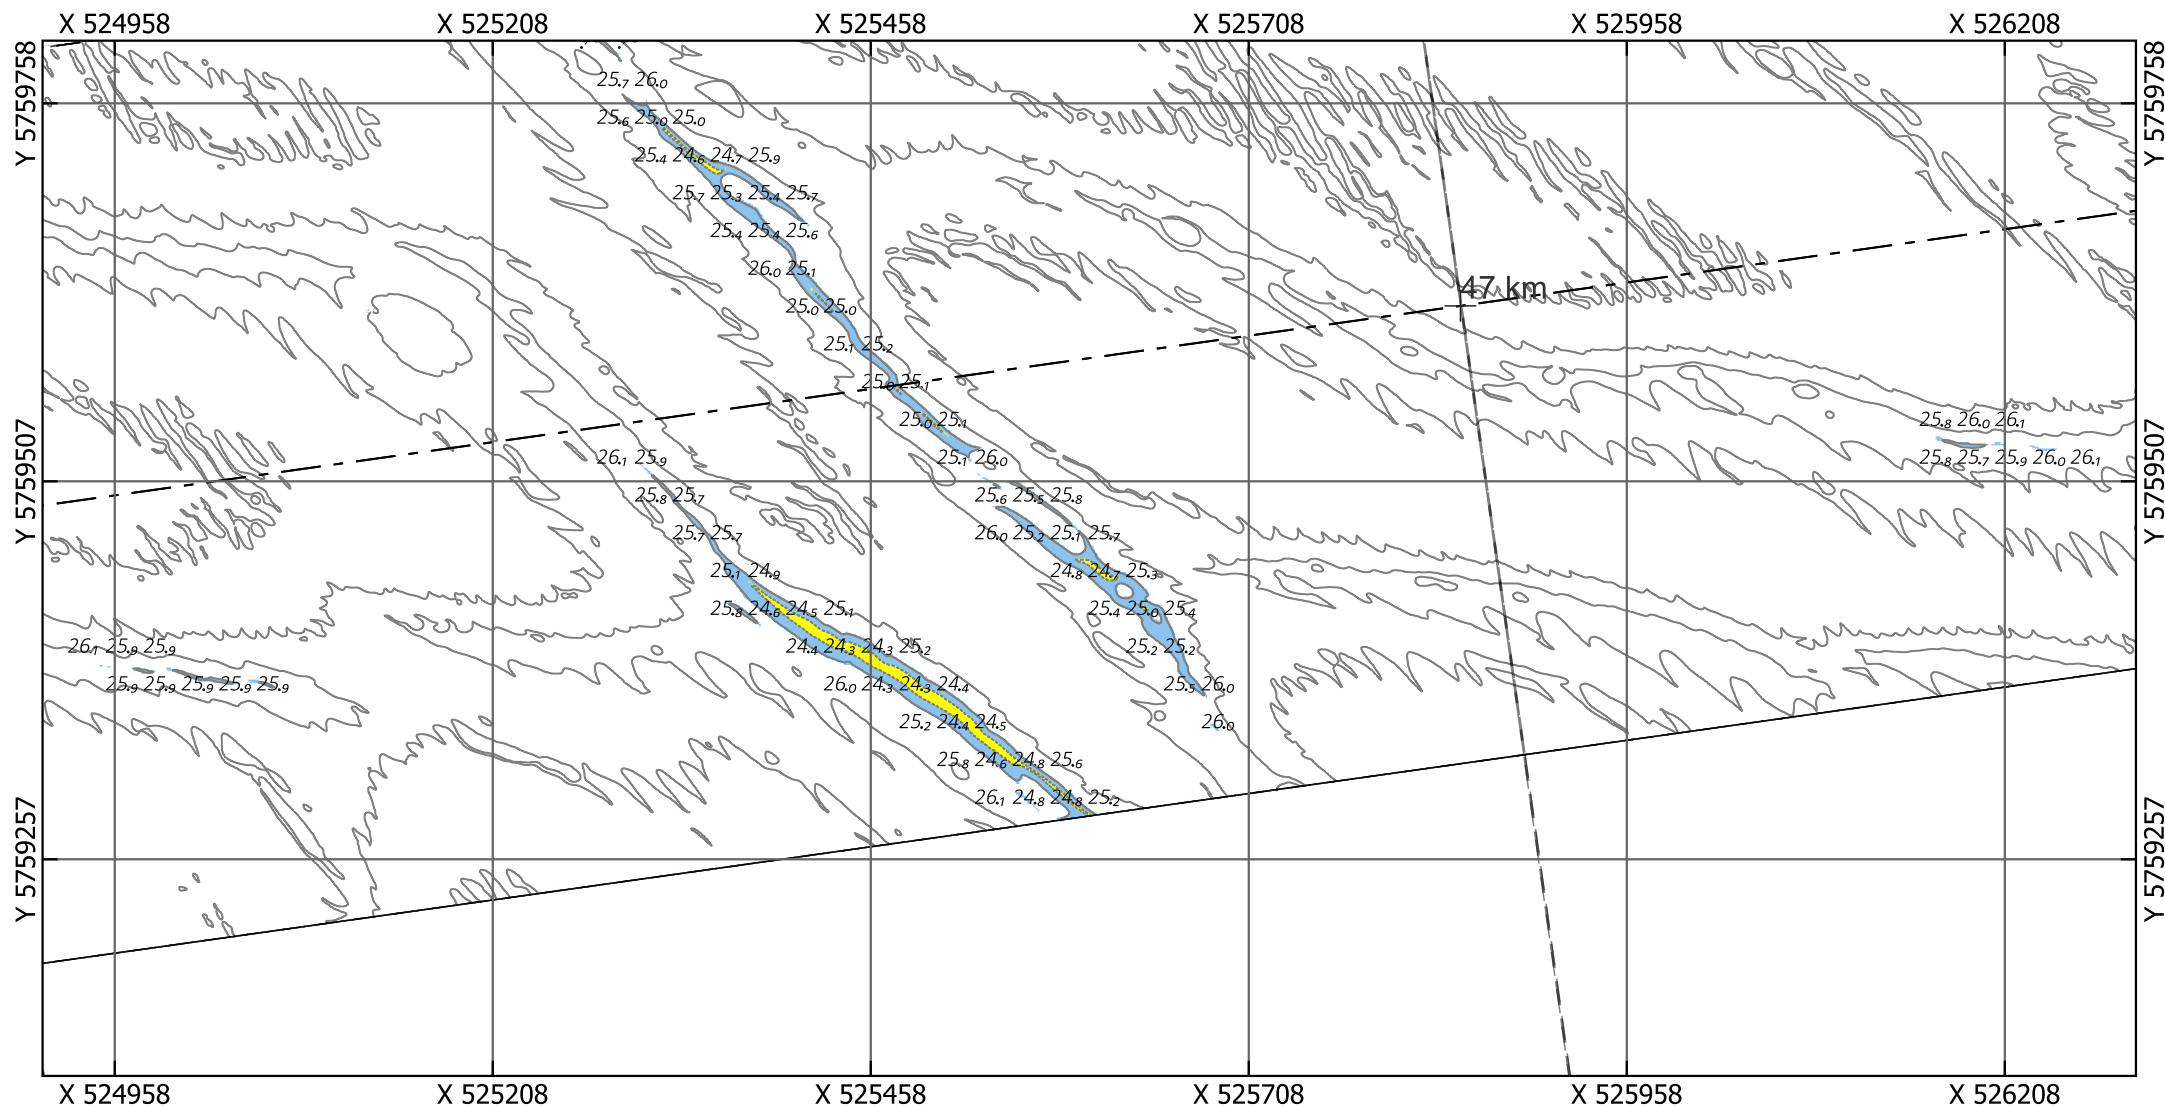

Eurogeul 45.5 - 57 km

Locatie 06_2026, situatie 2025

Droogste punt: X 525602.5, Y 5759456.5, 25.36m (ETRS89 ALAT) Schaal: 1:5000

Legenda

Gridcelgrootte is 1x1m gemiddeld

Dieptecijfer (m) is gebaseerd op de minimum diepte in een grid van 25x25m o.b.v. de gemiddelde gridcellen (1x1m)

Contouren

- 24.2 (NGD)
- 25.1 (Aanlegdiepte)
- Overige Contouren

Bodemligging (raster 1x1m)

- <NGD
- NGD - Aanlegdiepte
- Aanlegdiepte + 1m

+

- - — — Aslijn geul
- - - - Vakken geul

Kaartnummer: 26EGL2132m1_1_4G_Detailribbelkaart_R00

PRS projectcode: 26EGL2132m1_1

OPDRACHTGEVER:





RWS Zee en Delta
Dir. Netwerk Management
District Zuid
Team Beschikbaarheid
Netw. en Crisisman

OPDRACHTNEMER:



Deep BV Hydrografie & Geofysica
Johan van Hasseltweg 39D
1021 KN Amsterdam

www.deepbv.nl

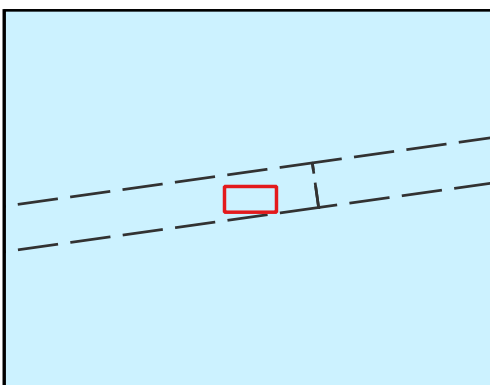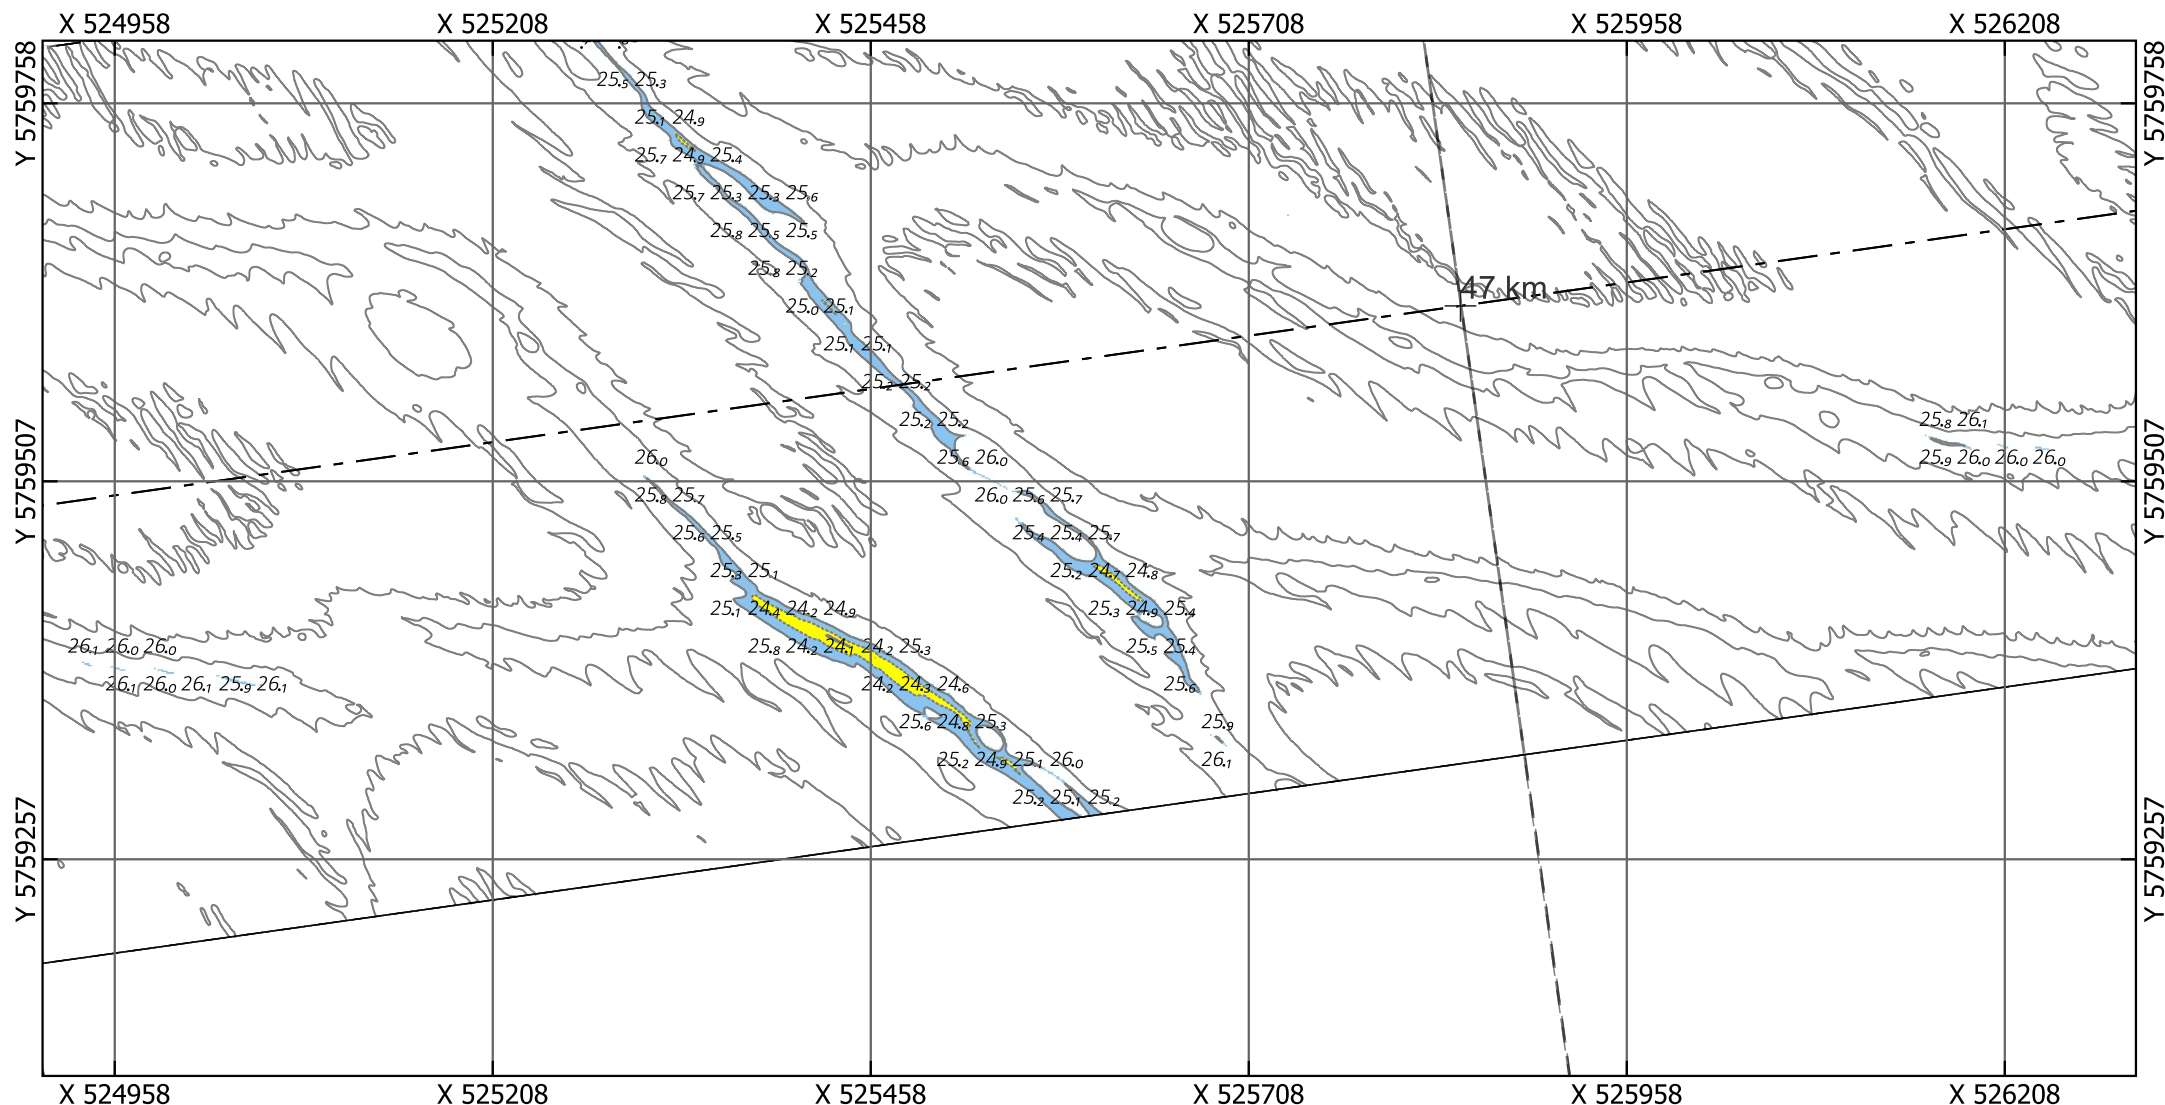

Eurogeul 45.5 - 57 km

Locatie 06_2026, situatie 2024

Droogste punt: X 525602.5, Y 5759456.5, 26.26m (ETRS89 ALAT) Schaal: 1:5000

Legenda

Gridcelgrootte is 1x1m gemiddeld

Dieptecijfer (m) is gebaseerd op de minimum diepte in een grid van 25x25m o.b.v. de gemiddelde gridcellen (1x1m)

Contouren

- 24.2 (NGD)
- 25.1 (Aanlegdiepte)
- Overige Contouren

Bodemligging (raster 1x1m)

- <NGD
- NGD - Aanlegdiepte
- Aanlegdiepte + 1m

+

- - - - - Aslijn geul
- - - - - Vakken geul

Kaartnummer: 26EGL2132m1_1_4G_Detailribbelkaart_R00

PRS projectcode: 26EGL2132m1_1

OPDRACHTGEVER:





RWS Zee en Delta
Dir. Netwerk Management
District Zuid
Team Beschikbaarheid
Netw. en Crisisman

OPDRACHTNEMER:



Deep BV Hydrografie & Geofysica
Johan van Hasseltweg 39D
1021 KN Amsterdam

www.deepbv.nl

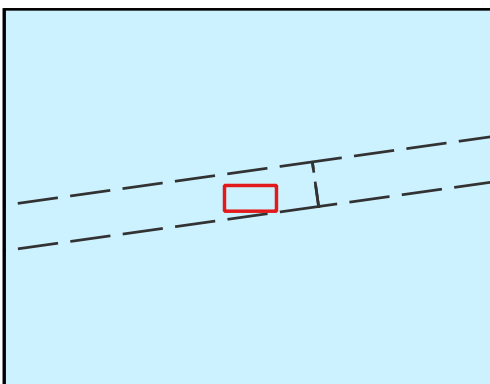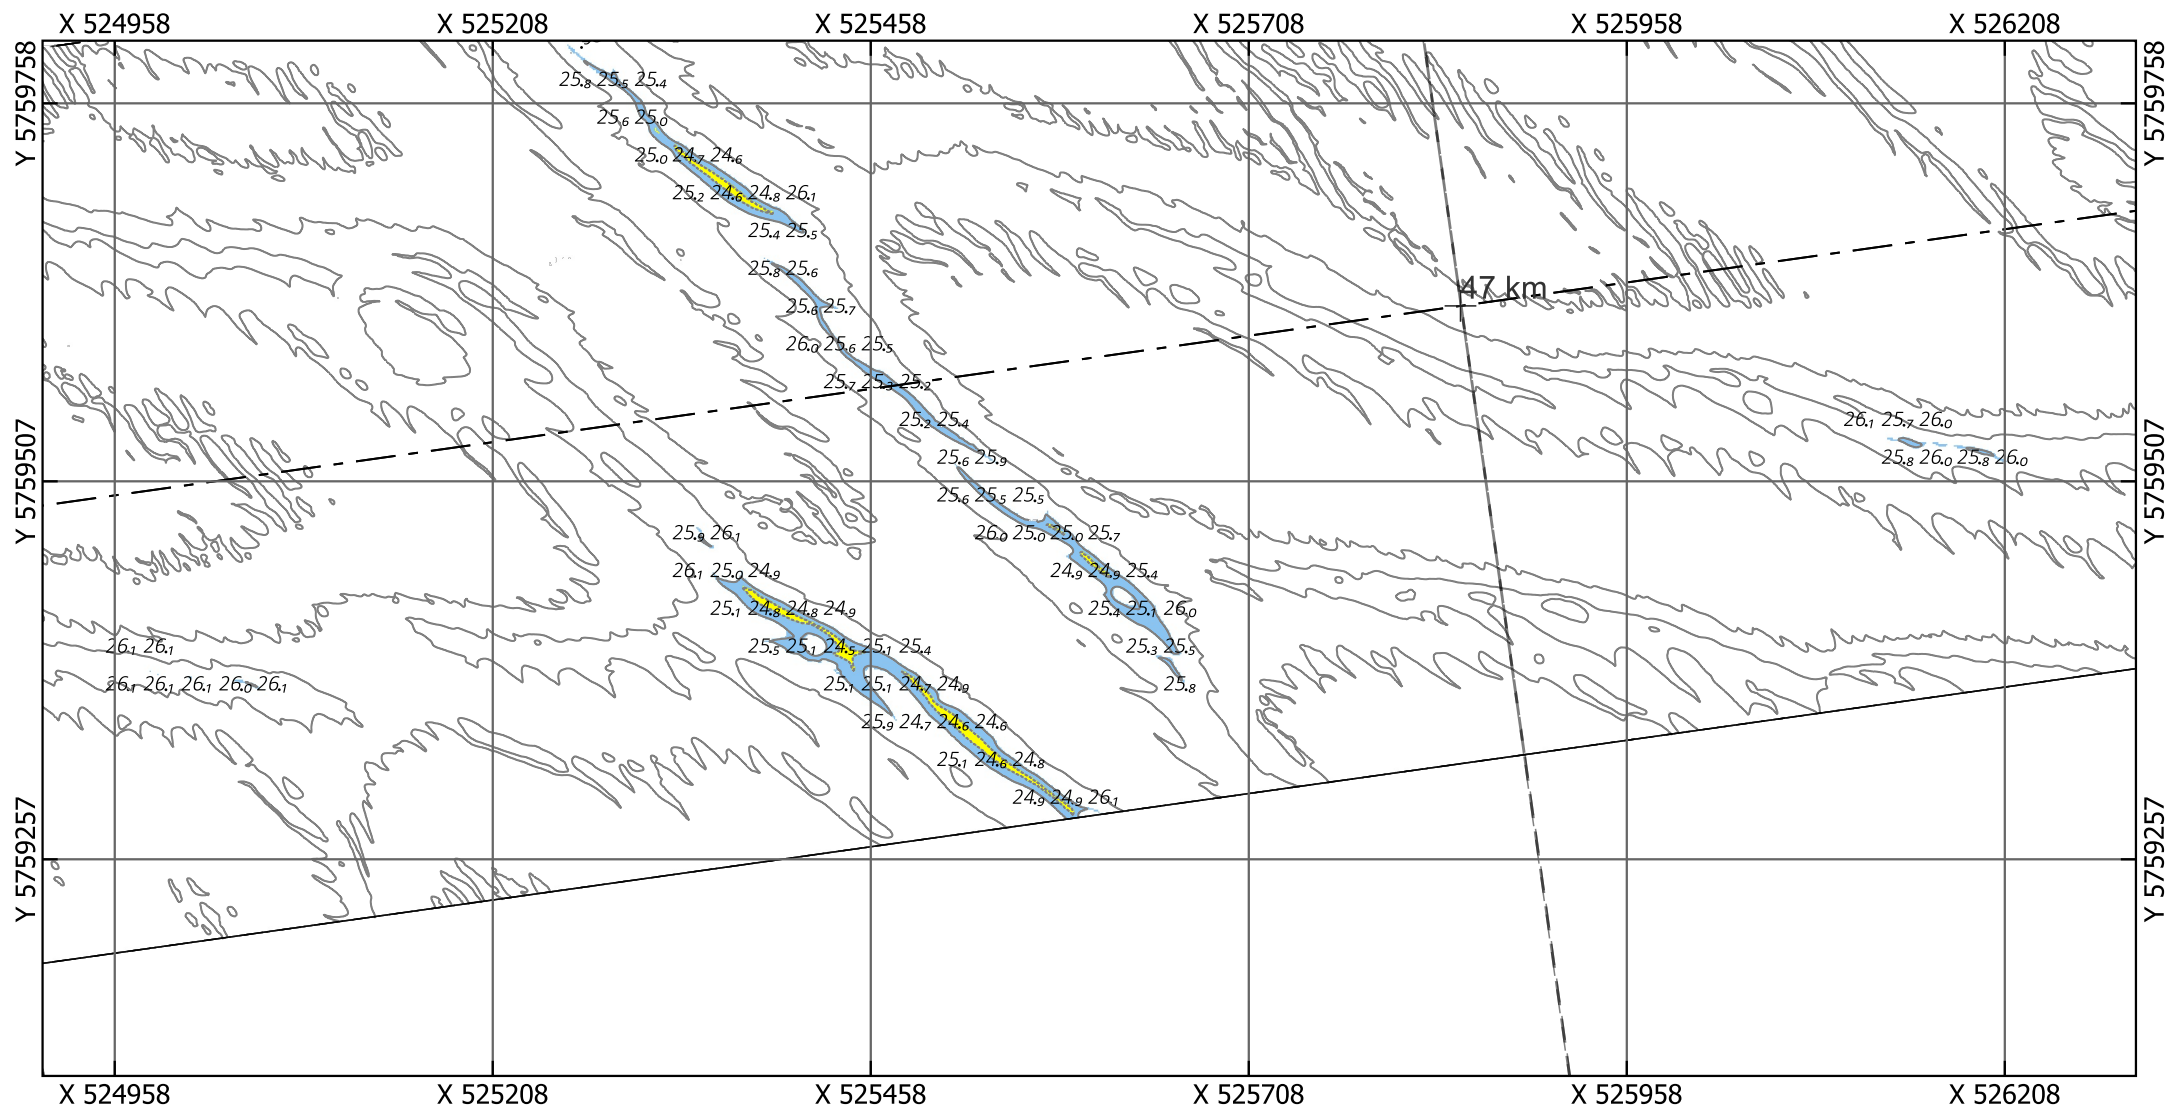

Eurogeul 45.5 - 57 km

Locatie 06_2026, situatie 2022

Droogste punt: X 525602.5, Y 5759456.5, 25.04m (ETRS89 ALAT) Schaal: 1:5000

Legenda

Gridcelgrootte is 1x1m gemiddeld

Dieptecijfer (m) is gebaseerd op de minimum diepte in een grid van 25x25m o.b.v. de gemiddelde gridcellen (1x1m)

Contouren

- 24.2 (NGD)

- 25.1 (Aanlegdiepte)

Overige Contouren

Bodemligging (raster 1x1m)

<NGD

NGD - Aanlegdiepte

Aanlegdiepte + 1m

+ KM-markering geul

- - - Aslijn geul

- - - Vakken geul

Kaartnummer: 26EGL2132m1_1_4G_Detailribbelkaart_R00

PRS projectcode: 26EGL2132m1_1

OPDRACHTGEVER:



RWS Zee en Delta



Dir. Netwerk Management
District Zuid
Team Beschikbaarheid
Netw. en Crisisman

OPDRACHTNEMER:



Deep BV Hydrografie & Geofysica
Johan van Hasseltweg 39D
1021 KN Amsterdam

www.deepbv.nl

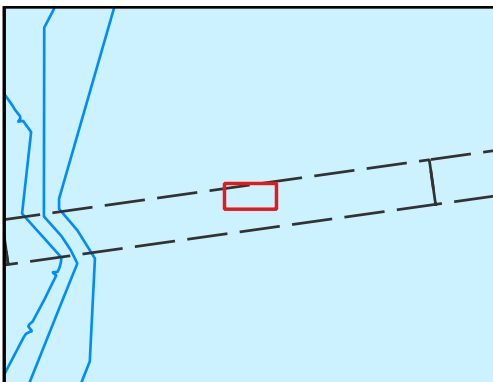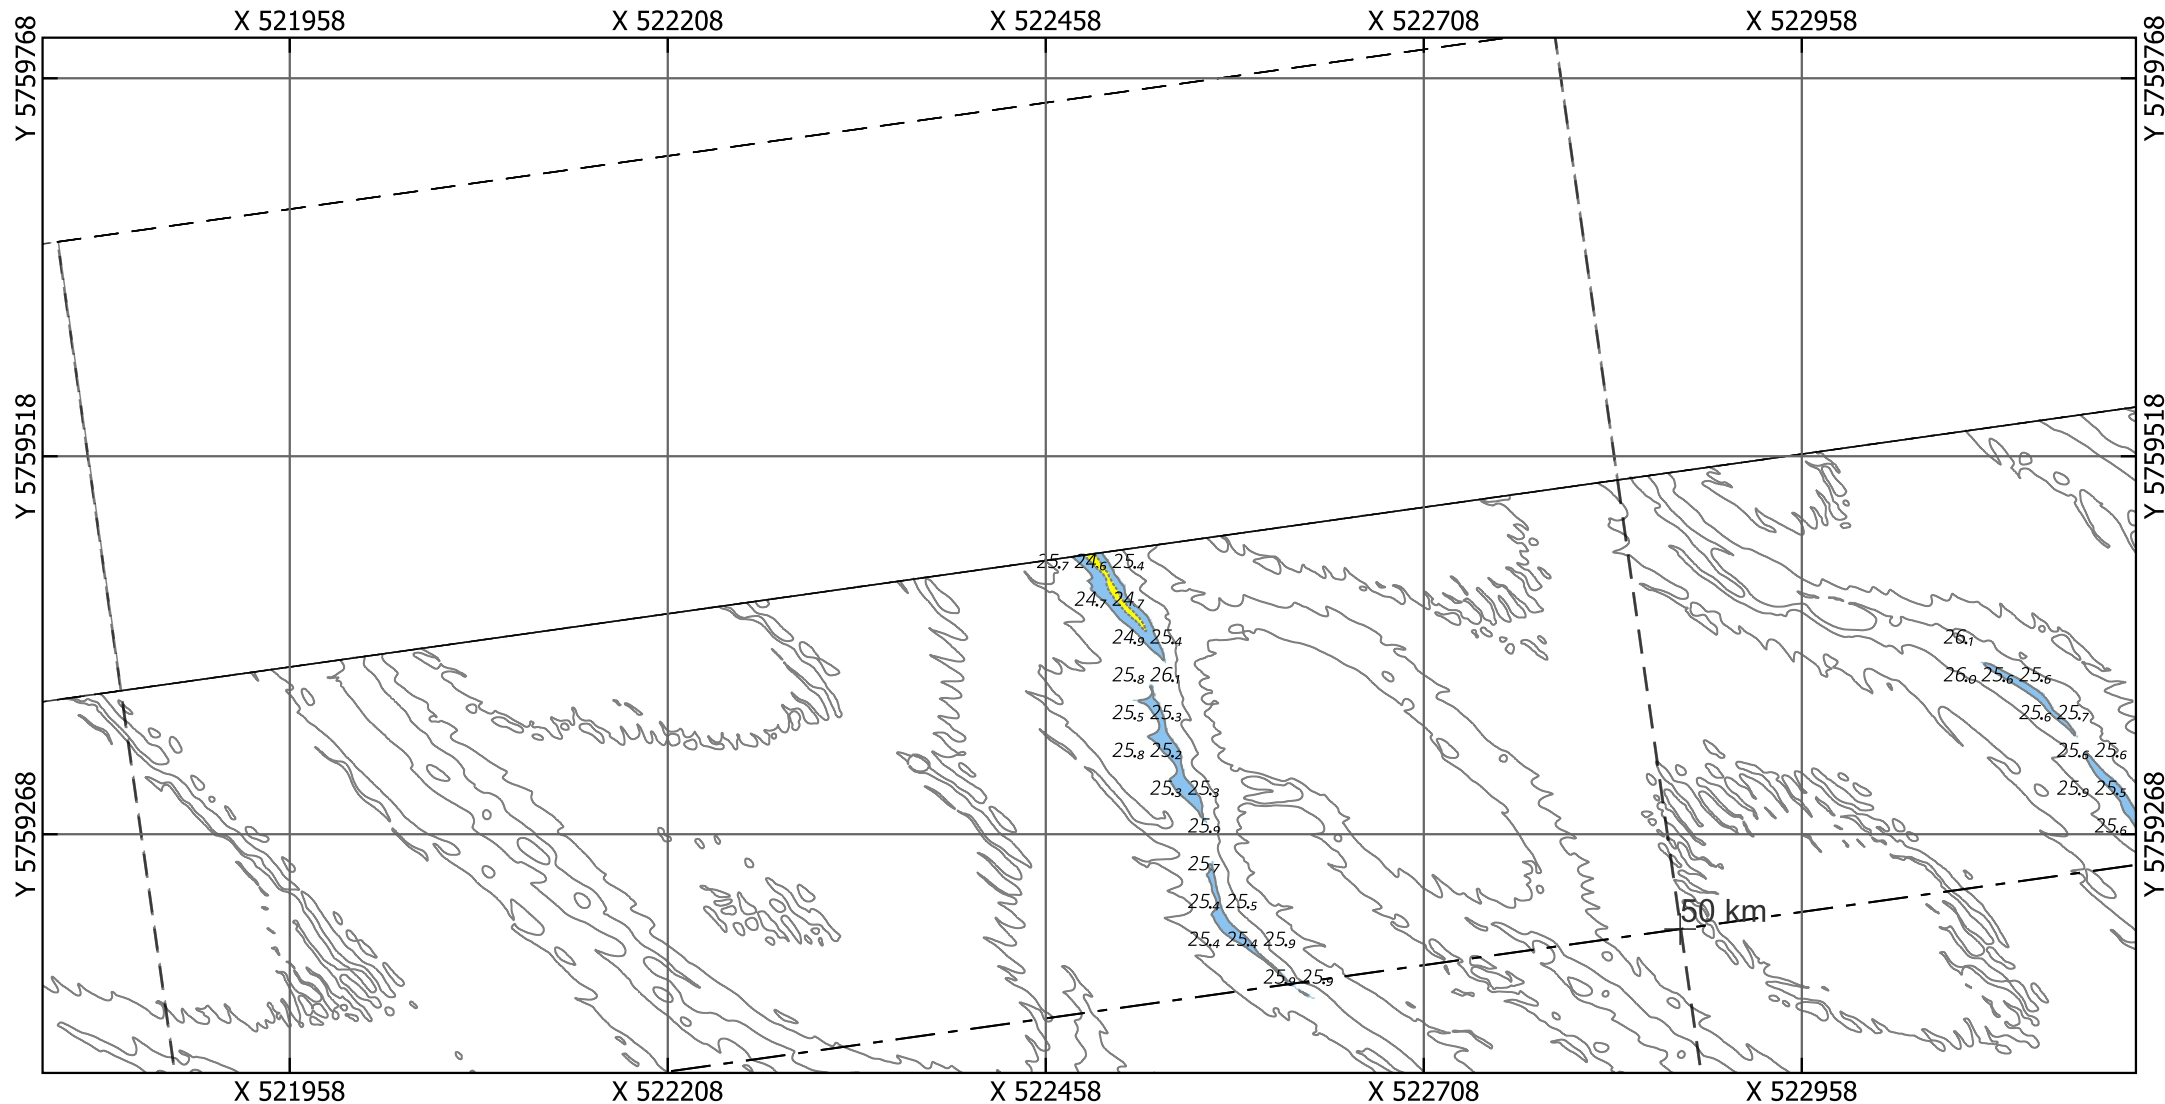

Eurogeul 45.5 - 57 km

Locatie 07_2026, situatie 2026

Droogste punt: X 522486.5, Y 5759452.5, 24.61m (ETRS89 ALAT) Schaal: 1:5000

Legenda

Gridcelgrootte is 1x1m gemiddeld

Dieptecijfer (m) is gebaseerd op de minimum diepte in een grid van 25x25m o.b.v. de gemiddelde gridcellen (1x1m)

Contouren

- 24.2 (NGD)

- 25.1 (Aanlegdiepte)

Overige Contouren

Bodemligging (raster 1x1m)

<NGD

NGD - Aanlegdiepte

Aanlegdiepte + 1m

+ KM-markering geul

- - - Aslijn geul

- - - Vakken geul

Kaartnummer: 26EGL2132ml1_1_4G_Detailribbelkaart_R00

PRS projectcode: 26EGL2132ml1_1

OPDRACHTGEVER:



RWS Zee en Delta



Dir. Netwerk Management
District Zuid
Team Beschikbaarheid
Netw. en Crisisman

OPDRACHTNEMER:



Deep BV Hydrografie & Geofysica
Johan van Hasseltweg 39D
1021 KN Amsterdam

www.deepbv.nl

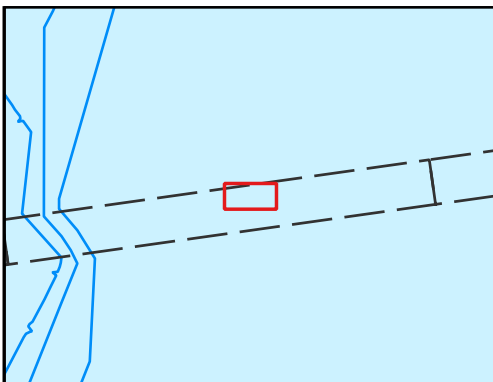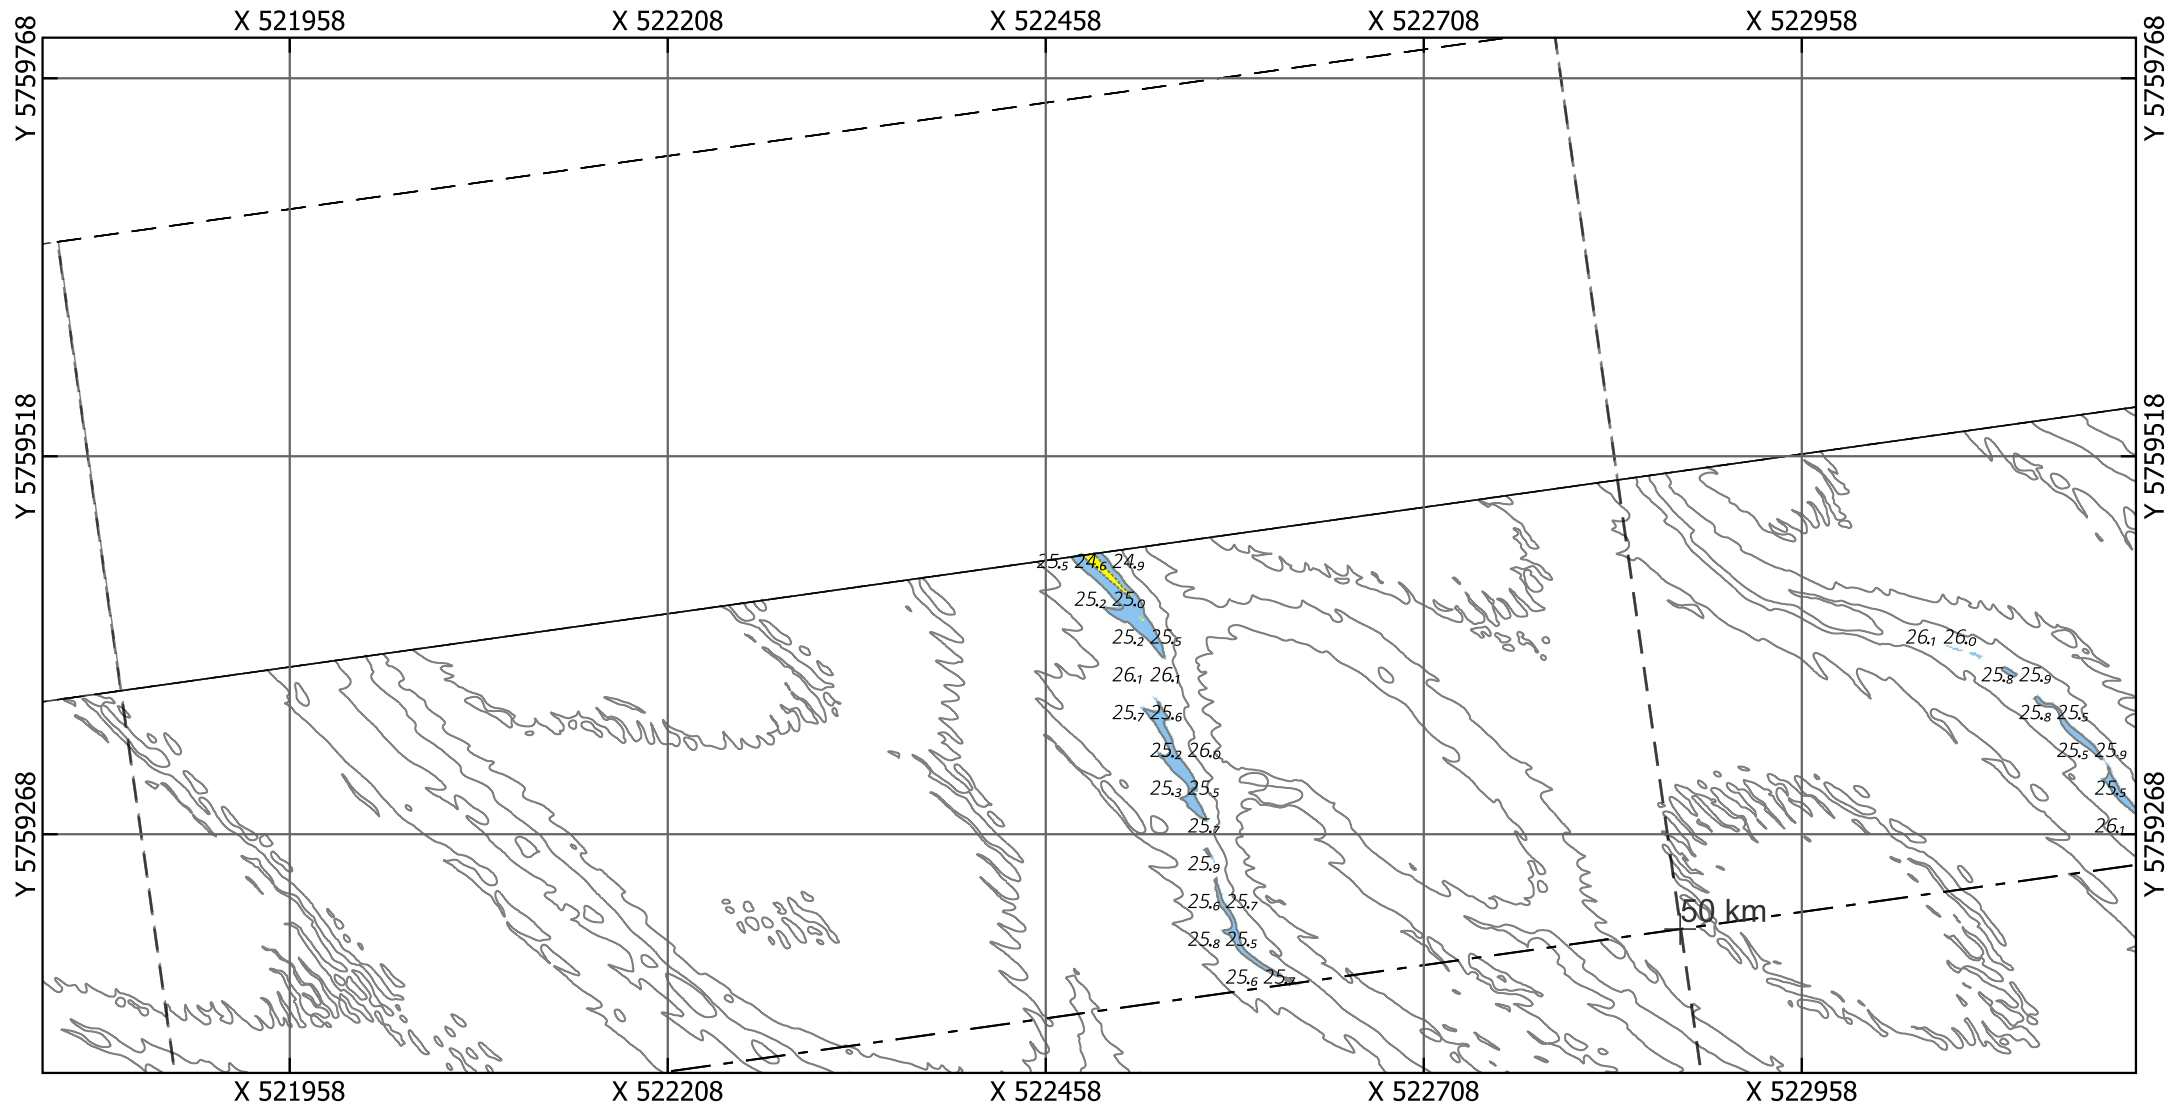

Eurogeul 45.5 - 57 km

Locatie 07_2026, situatie 2025

Droogste punt: X 522486.5, Y 5759452.5, 24.66m (ETRS89 ALAT) Schaal: 1:5000

Legenda

Gridcelgrootte is 1x1m gemiddeld

Dieptecijfer (m) is gebaseerd op de minimum diepte in een grid van 25x25m o.b.v. de gemiddelde gridcellen (1x1m)

Contouren

- 24.2 (NGD)
- 25.1 (Aanlegdiepte)
- Overige Contouren

Bodemligging (raster 1x1m)

- <NGD
- NGD - Aanlegdiepte
- Aanlegdiepte + 1m

KM-markering geul

- - - Aslijn geul
- - - Vakken geul

Kaartnummer: 26EGL2132ml1_1_4G_Detailribbelkaart_R00

PRS projectcode: 26EGL2132ml1_1

OPDRACHTGEVER:



RWS Zee en Delta



Dir. Netwerk Management
District Zuid
Team Beschikbaarheid
Netw. en Crisisman

OPDRACHTNEMER:



Deep BV Hydrografie & Geofysica
Johan van Hasseltweg 39D
1021 KN Amsterdam

www.deepbv.nl

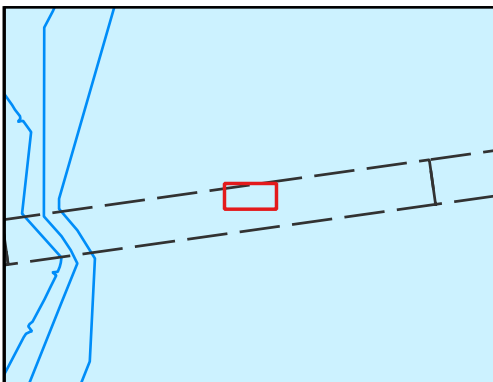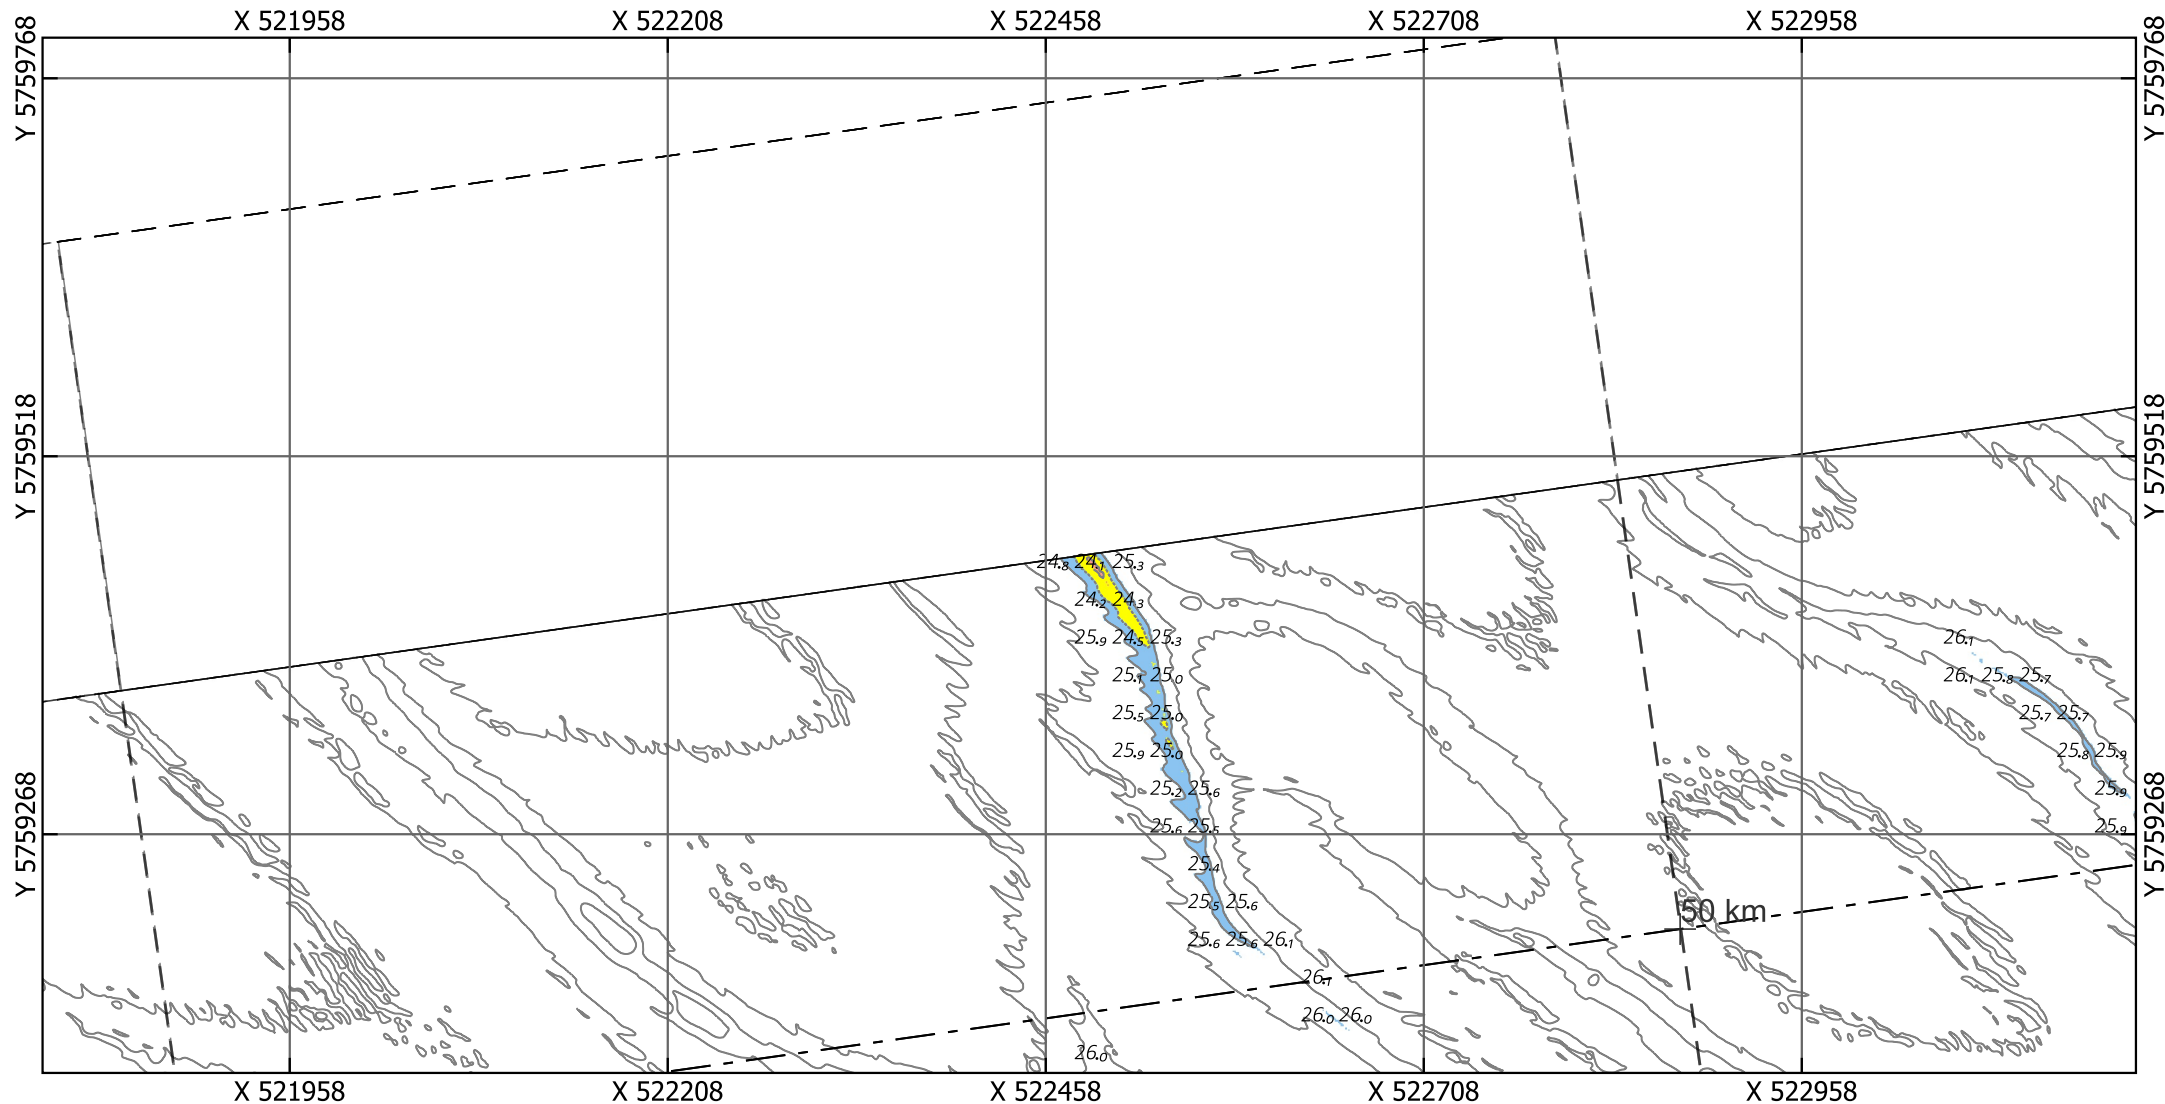

Eurogeul 45.5 - 57 km

Locatie 07_2026, situatie 2023

Droogste punt: X 522486.5, Y 5759452.5, 24.24m (ETRS89 ALAT) Schaal: 1:5000

Legenda

Gridcelgrootte is 1x1m gemiddeld

Dieptecijfer (m) is gebaseerd op de minimum diepte in een grid van 25x25m o.b.v. de gemiddelde gridcellen (1x1m)

Contouren

- 24.2 (NGD)
- 25.1 (Aanlegdiepte)
- Overige Contouren

Bodemligging (raster 1x1m)

- <NGD
- NGD - Aanlegdiepte
- Aanlegdiepte + 1m

+

- KM-markering geul
- - - - - Aslijn geul
- - - - - Vakken geul

Kaartnummer: 26EGL2132ml1_1_4G_Detailribbelkaart_R00

PRS projectcode: 26EGL2132ml1_1

OPDRACHTGEVER:



RWS Zee en Delta



Dir. Netwerk Management
District Zuid
Team Beschikbaarheid
Netw. en Crisisman

OPDRACHTNEMER:



Deep BV Hydrografie & Geofysica
Johan van Hasseltweg 39D
1021 KN Amsterdam

www.deepbv.nl

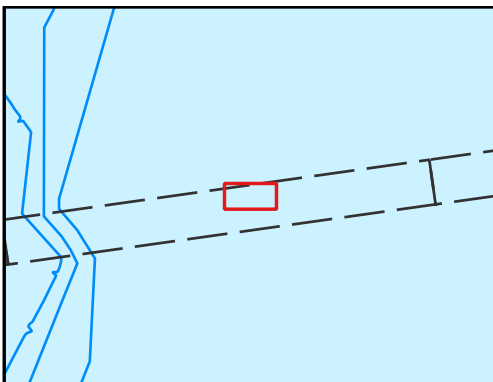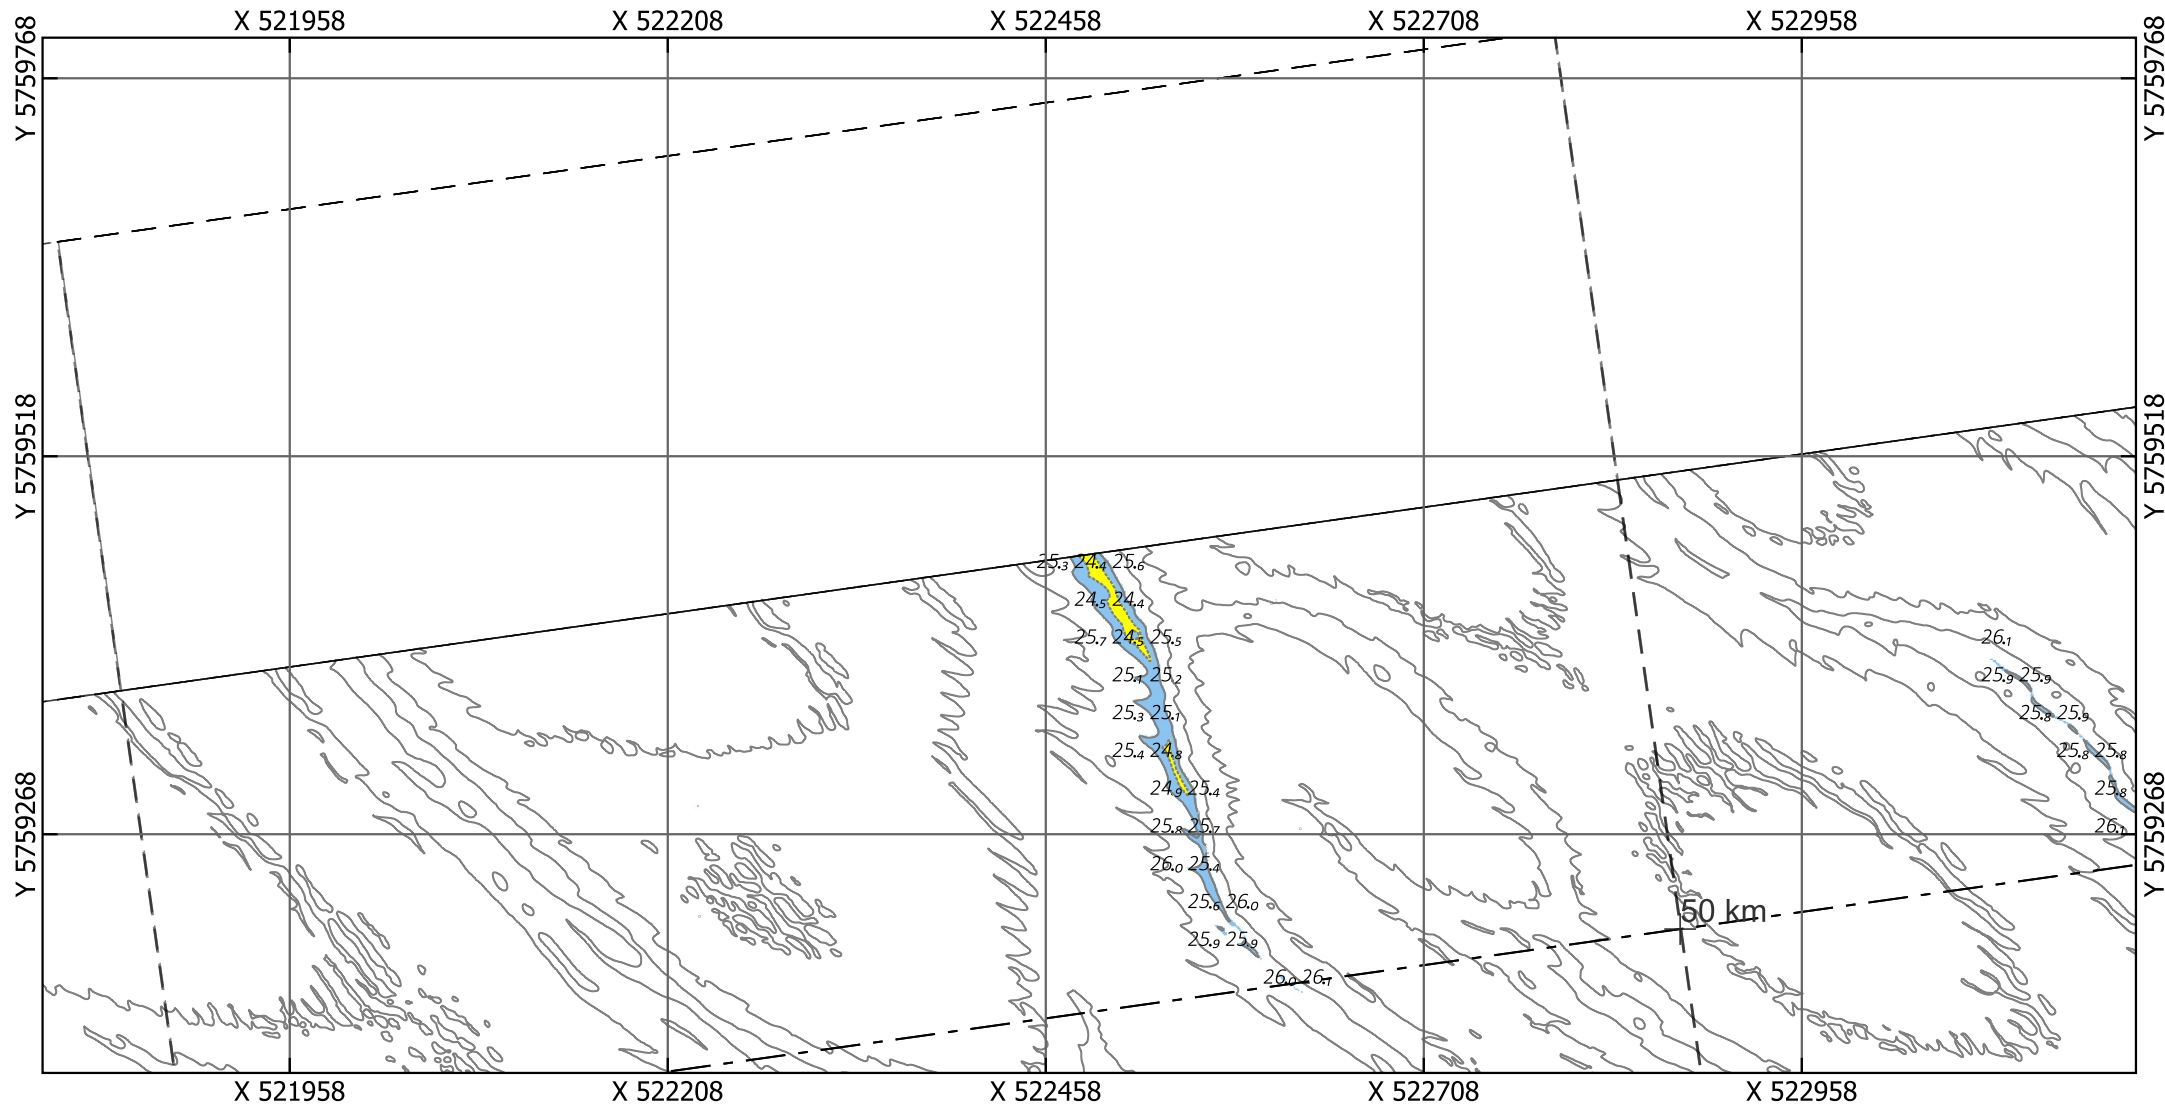

Eurogeul 45.5 - 57 km

Locatie 07_2026, situatie 2022

Droogste punt: X 522486.5, Y 5759452.5, 24.75m (ETRS89 ALAT) Schaal: 1:5000

Legenda

Gridcelgrootte is 1x1m gemiddeld

Dieptecijfer (m) is gebaseerd op de minimum diepte in een grid van 25x25m o.b.v. de gemiddelde gridcellen (1x1m)

Contouren

- 24.2 (NGD)

- 25.1 (Aanlegdiepte)

Overige Contouren

Bodemligging (raster 1x1m)

<NGD

NGD - Aanlegdiepte

Aanlegdiepte + 1m

+ KM-markering geul

- - - Aslijn geul

- - - Vakken geul

Kaartnummer: 26EGL2132ml1_1_4G_Detailribbelkaart_R00

PRS projectcode: 26EGL2132ml1_1

OPDRACHTGEVER:



RWS Zee en Delta



Dir. Netwerk Management
District Zuid
Team Beschikbaarheid
Netw. en Crisisman

OPDRACHTNEMER:



Deep BV Hydrografie & Geofysica
Johan van Hasseltweg 39D
1021 KN Amsterdam

www.deepbv.nl

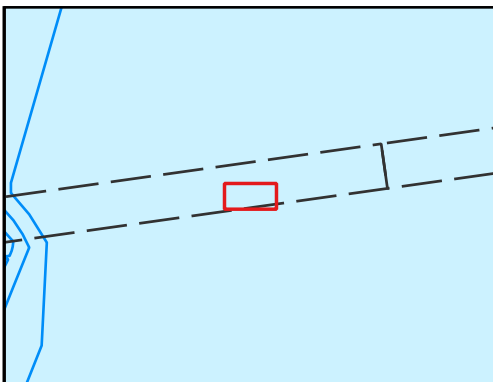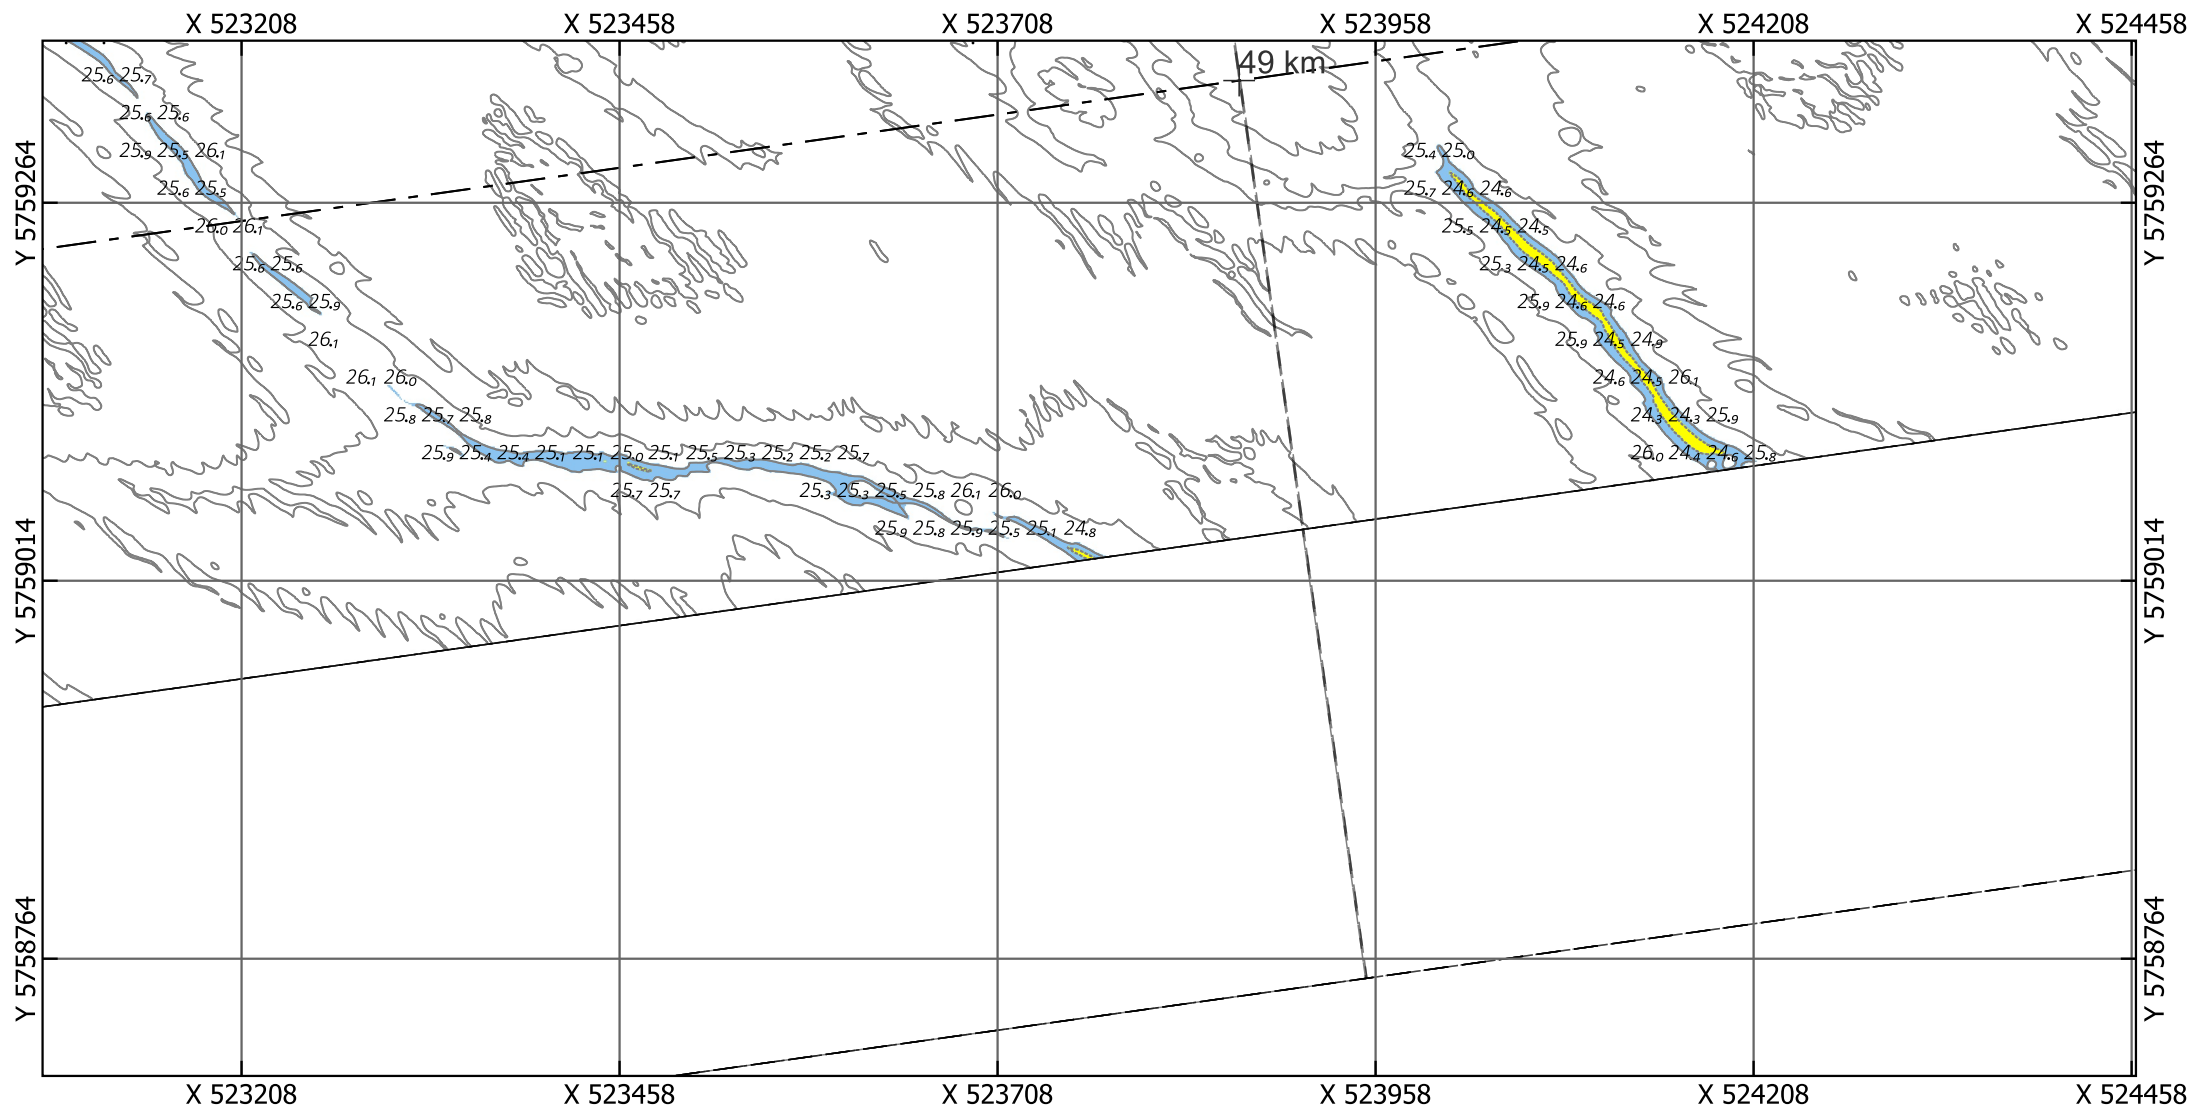

Eurogeul 45.5 - 57 km

Locatie 08_2026, situatie 2026

Droogste punt: X 523768.5, Y 5759028.5, 24.66m (ETRS89 ALAT) Schaal: 1:5000

Legenda

Gridcelgrootte is 1x1m gemiddeld

Dieptecijfer (m) is gebaseerd op de minimum diepte in een grid van 25x25m o.b.v. de gemiddelde gridcellen (1x1m)

Contouren

- 24.2 (NGD)
- 25.1 (Aanlegdiepte)
- Overige Contouren

Bodemligging (raster 1x1m)

- <NGD
- NGD - Aanlegdiepte
- Aanlegdiepte + 1m

+

- Aslijn geul
- Vakken geul

Kaartnummer: 26EGL2132ml1_1_4G_Detailribbelkaart_R00

PRS projectcode: 26EGL2132ml1_1

OPDRACHTGEVER:





RWS Zee en Delta
Dir. Netwerk Management
District Zuid
Team Beschikbaarheid
Netw. en Crisisman

OPDRACHTNEMER:



Deep BV Hydrografie & Geofysica
Johan van Hasseltweg 39D
1021 KN Amsterdam

www.deepbv.nl

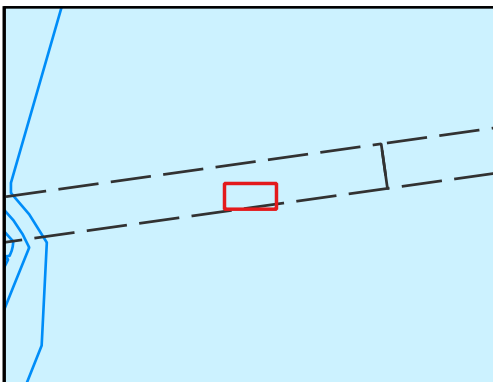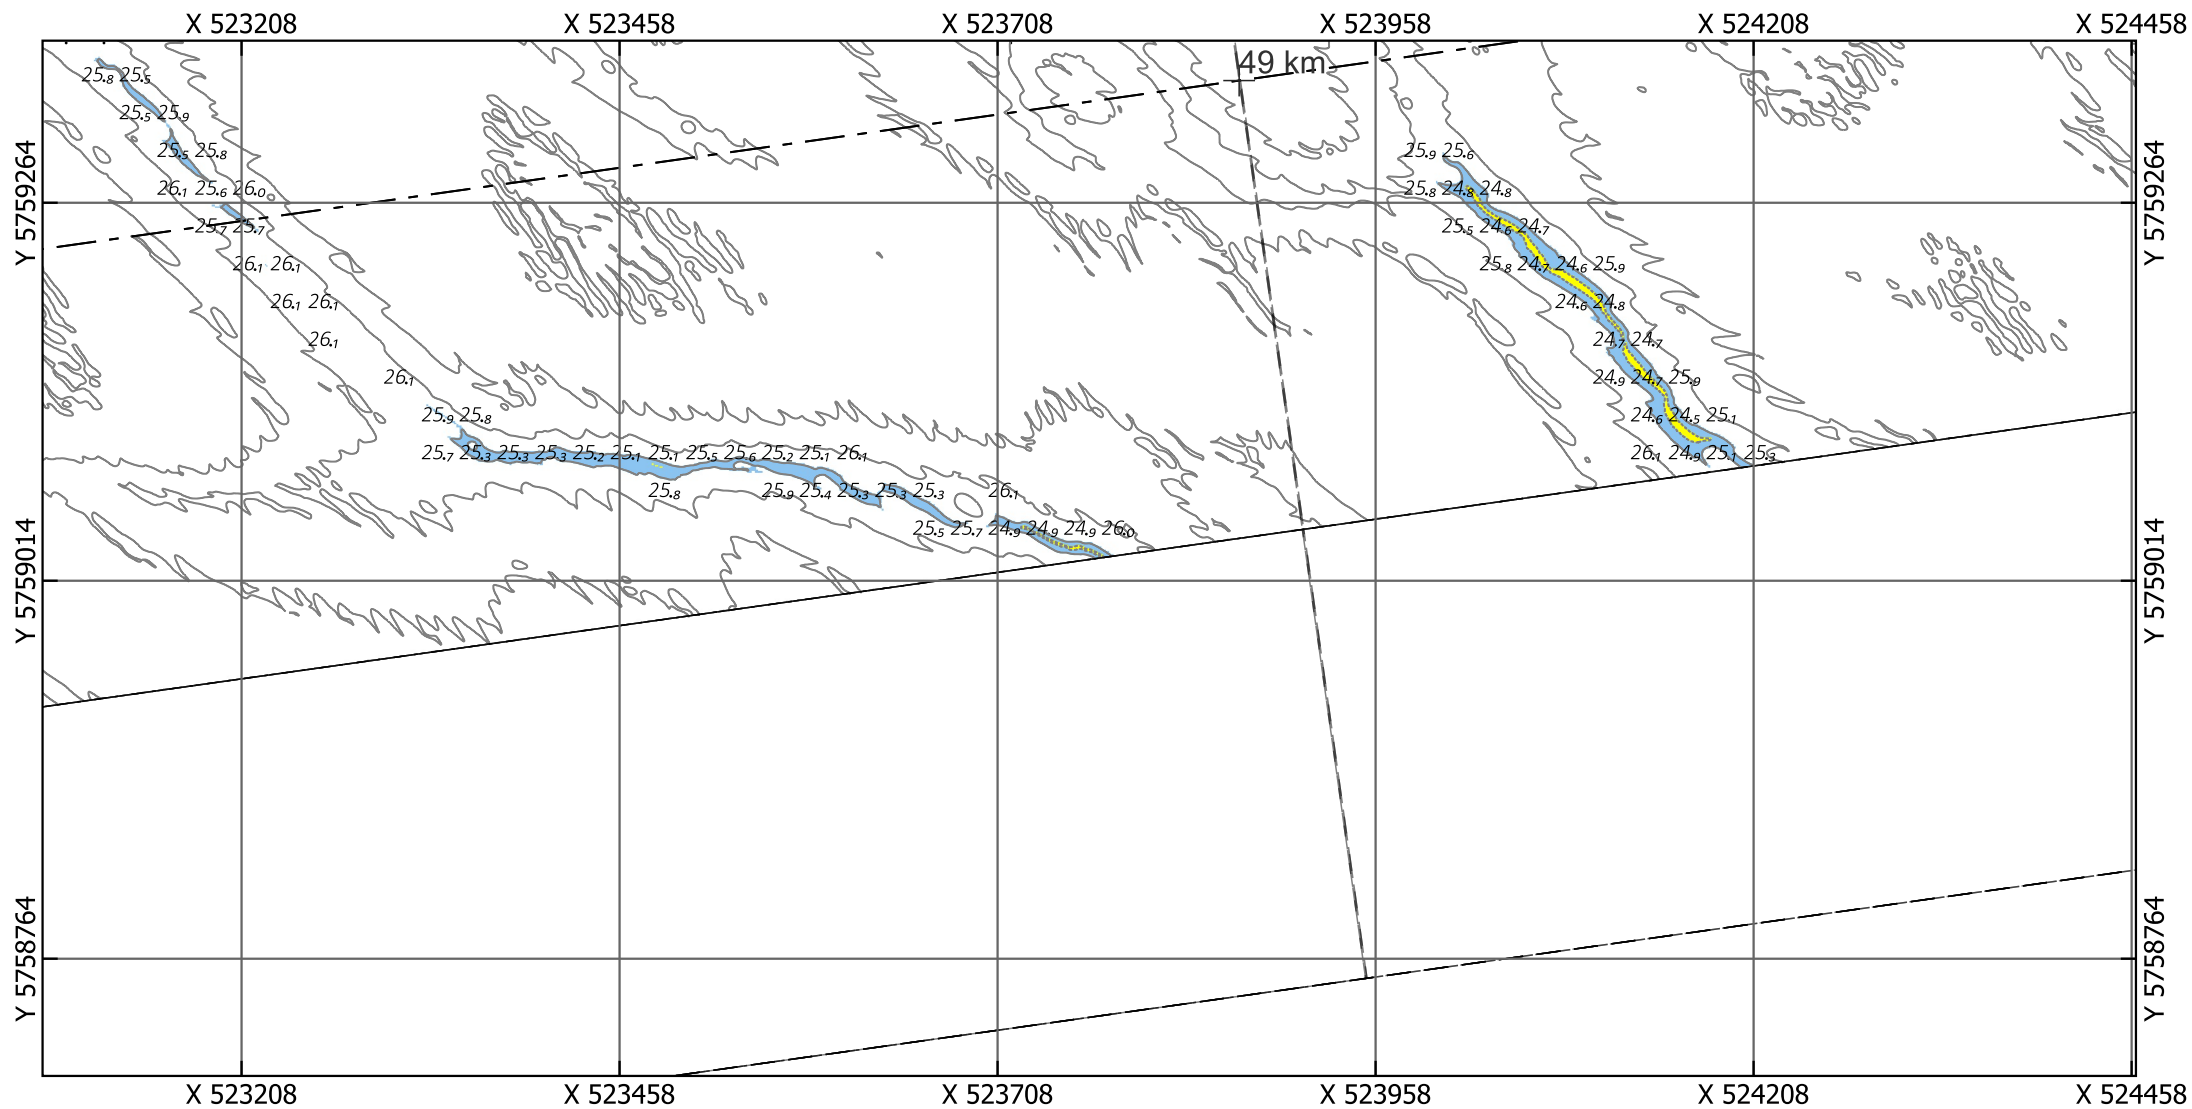

Eurogeul 45.5 - 57 km

Locatie 08_2026, situatie 2025

Droogste punt: X 523768.5, Y 5759028.5, 26.42m (ETRS89 ALAT) Schaal: 1:5000

Legenda

Gridcelgrootte is 1x1m gemiddeld

Dieptecijfer (m) is gebaseerd op de minimum diepte in een grid van 25x25m o.b.v. de gemiddelde gridcellen (1x1m)

Contouren

- 24.2 (NGD)
- 25.1 (Aanlegdiepte)
- Overige Contouren

Bodemligging (raster 1x1m)

- <NGD
- NGD - Aanlegdiepte
- Aanlegdiepte + 1m

KM-markering geul

- - - - - Aslijn geul
- - - - - Vakken geul

Kaartnummer: 26EGL2132ml1_1_4G_Detailribbelkaart_R00

PRS projectcode: 26EGL2132ml1_1

OPDRACHTGEVER:





RWS Zee en Delta
Dir. Netwerk Management
District Zuid
Team Beschikbaarheid
Netw. en Crisisman

OPDRACHTNEMER:



Deep BV Hydrografie & Geofysica
Johan van Hasseltweg 39D
1021 KN Amsterdam

www.deepbv.nl

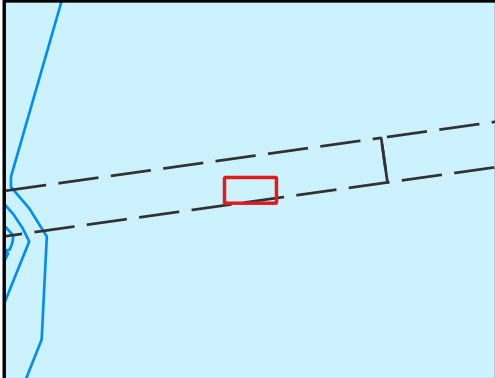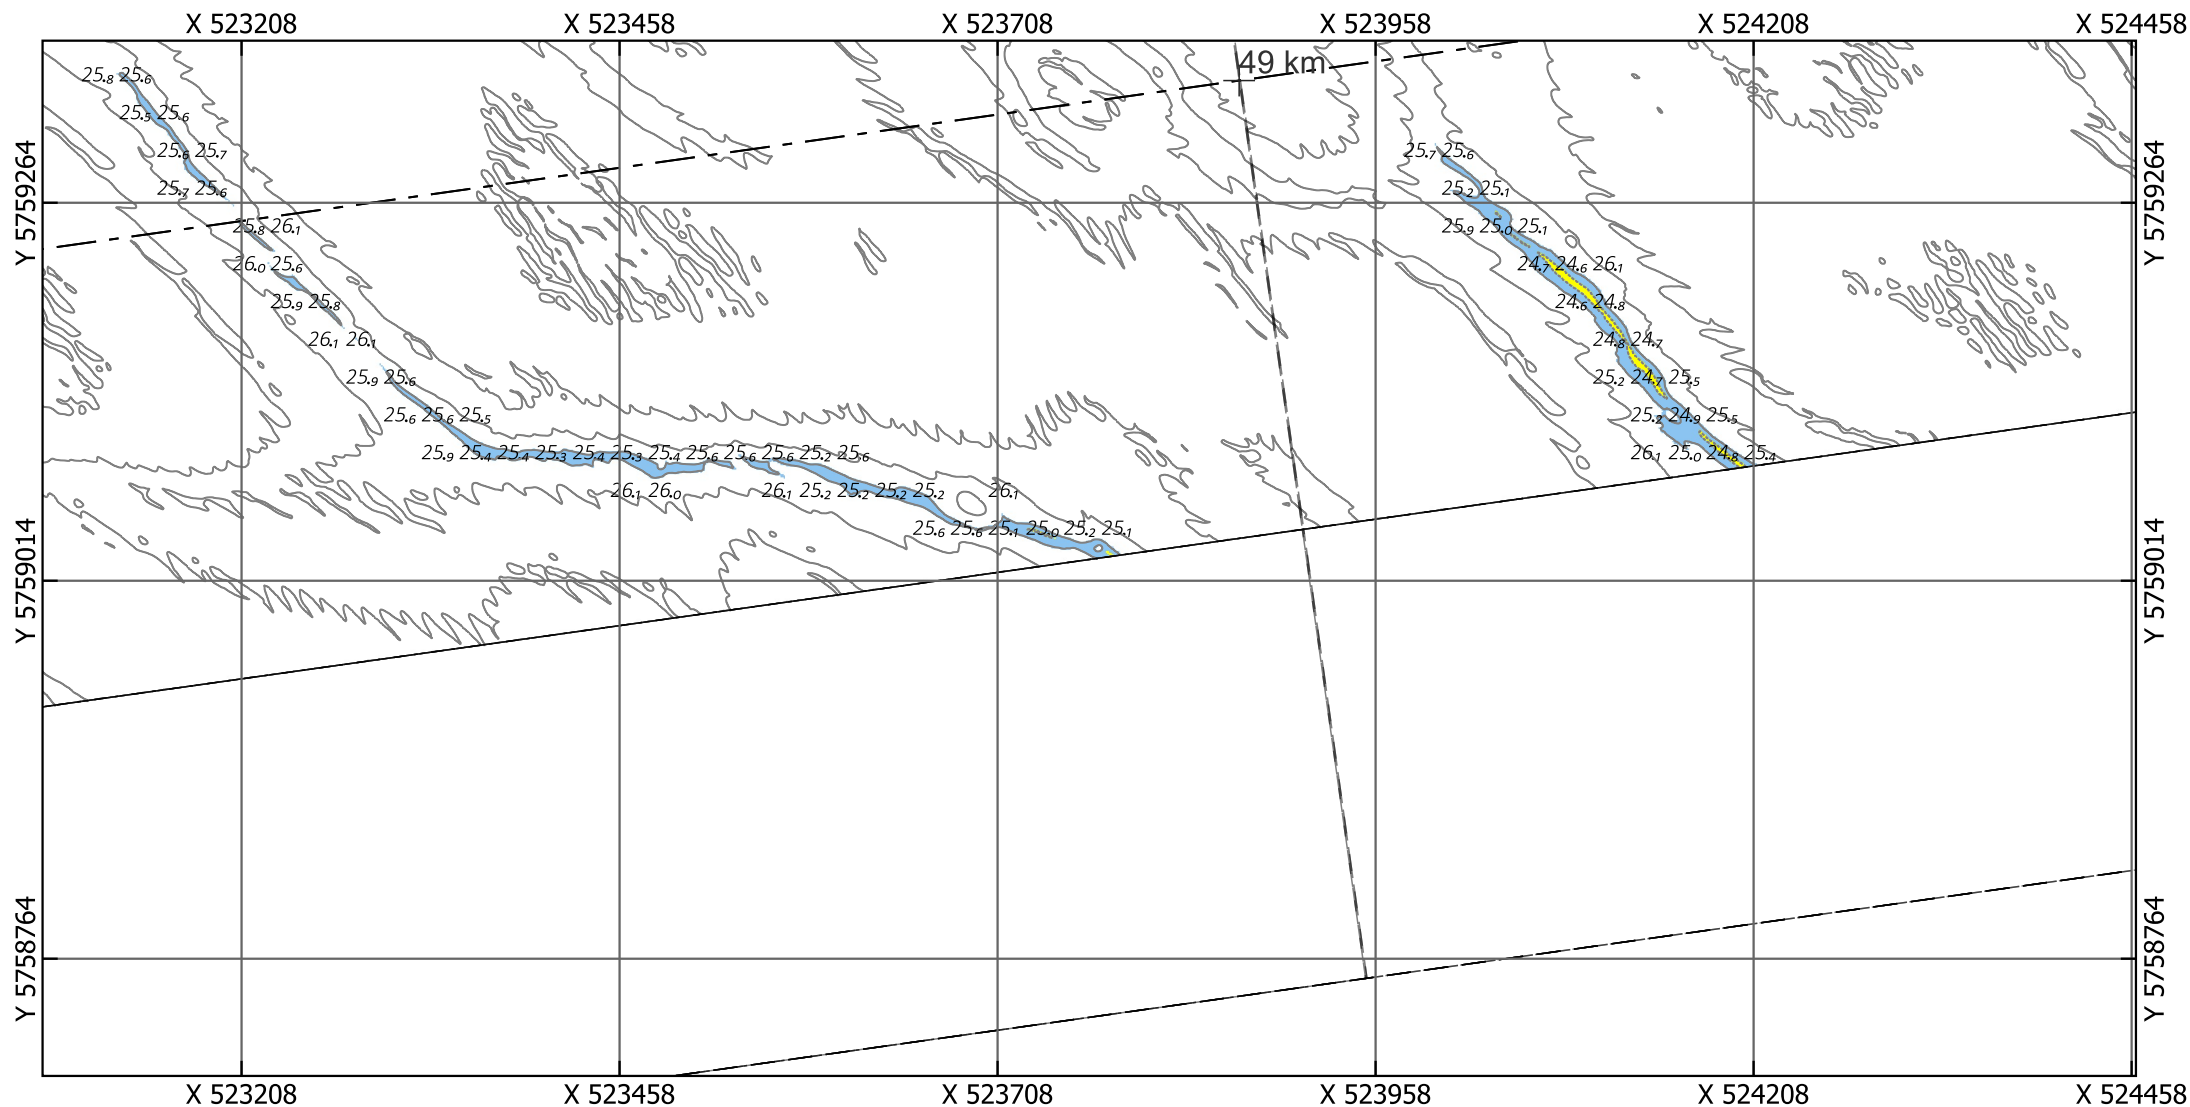

Eurogeul 45.5 - 57 km
Locatie 08_2026, situatie 2024

Kaartnummer: 26EGL2132ml1_1_4G_Detailribbelkaart_R00
PRS projectcode: 26EGL2132ml1_1

Droogste punt: X 523768.5, Y 5759028.5, 26.37m (ETRS89 ALAT) Schaal: 1:5000

Legenda
Gridcelgrootte is 1x1m gemiddeld
Dieptecijfer (m) is gebaseerd op de minimum diepte in een grid van 25x25m o.b.v. de gemiddelde gridcellen (1x1m)

- | | | |
|-----------------------|-----------------------------------|----------------------------|
| Contouren | Bodemligging (raster 1x1m) | + KM-markering geul |
| - 24.2 (NGD) | <NGD | - - - Aslijn geul |
| - 25.1 (Aanlegdiepte) | NGD - Aanlegdiepte | - - - Vakken geul |
| - Overige Contouren | Aanlegdiepte + 1m | |

OPDRACHTGEVER:





RWS Zee en Delta
Dir. Netwerk Management
District Zuid
Team Beschikbaarheid
Netw. en Crisisman

OPDRACHTNEMER:



Deep BV Hydrografie & Geofysica
Johan van Hasseltweg 39D
1021 KN Amsterdam
www.deepbv.nl

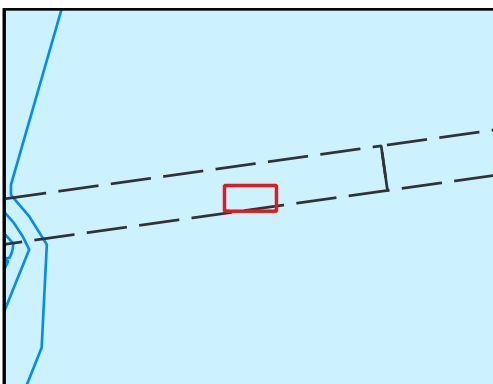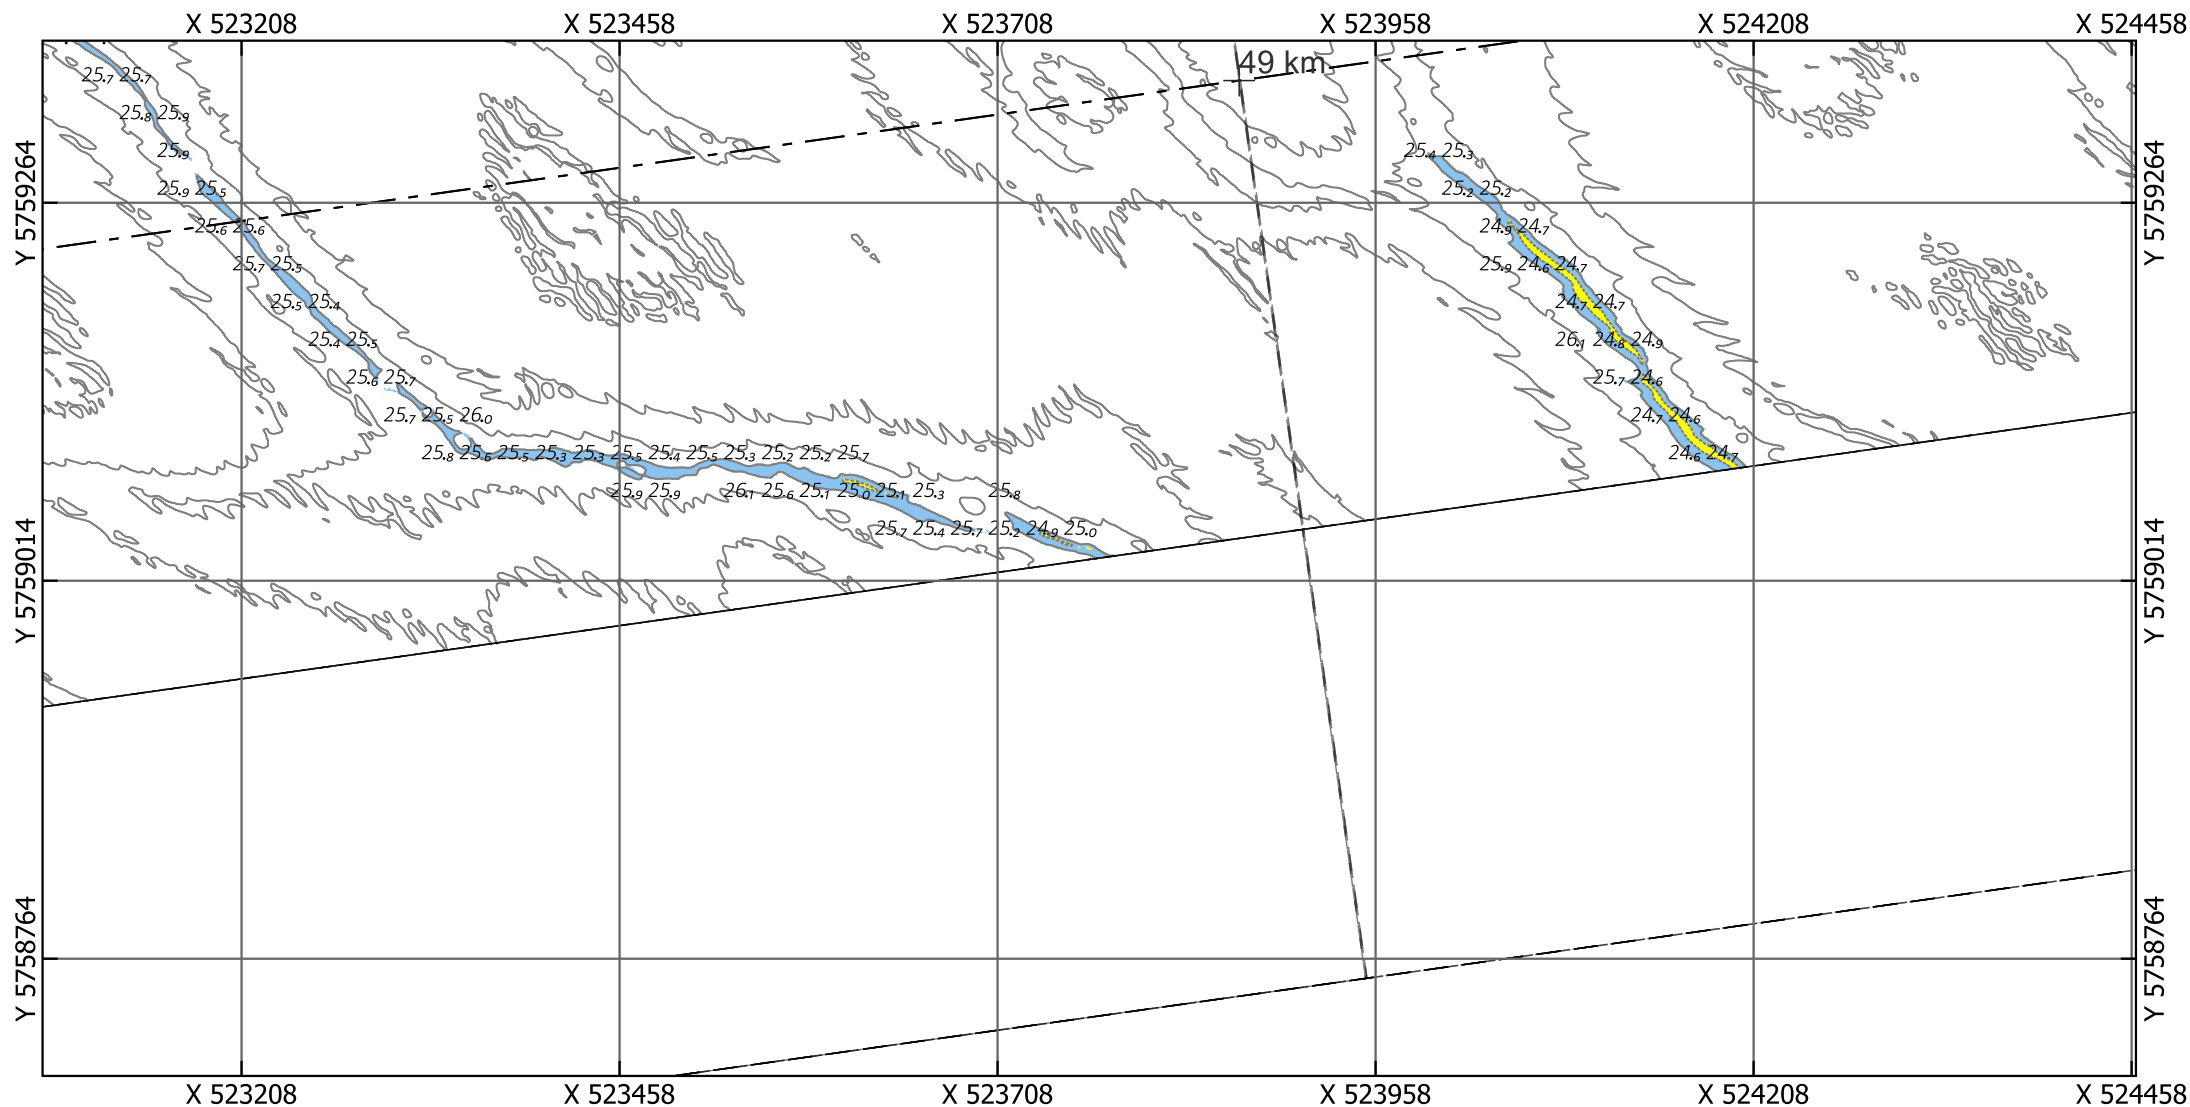

Eurogeul 45.5 - 57 km

Locatie 08_2026, situatie 2023

Kaartnummer: 26EGL2132ml1_1_4G_Detailribbelkaart_R00

PRS projectcode: 26EGL2132ml1_1

Droogste punt: X 523768.5, Y 5759028.5, 26.47m (ETRS89 ALAT) Schaal: 1:5000

Legenda

Gridcelgrootte is 1x1m gemiddeld

Dieptecijfer (m) is gebaseerd op de minimum diepte in een grid van 25x25m o.b.v. de gemiddelde gridcellen (1x1m)

Contouren

- 24.2 (NGD)
- 25.1 (Aanlegdiepte)
- Overige Contouren

Bodemligging (raster 1x1m)

- <NGD
- NGD - Aanlegdiepte
- Aanlegdiepte + 1m

+

- KM-markering geul
- - - Aslijn geul
- - - Vakken geul

OPDRACHTGEVER:





RWS Zee en Delta
Dir. Netwerk Management
District Zuid
Team Beschikbaarheid
Netw. en Crisisman

OPDRACHTNEMER:



Deep BV Hydrografie & Geofysica
Johan van Hasseltweg 39D
1021 KN Amsterdam

www.deepbv.nl

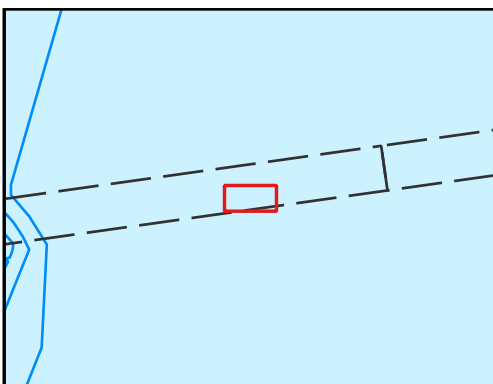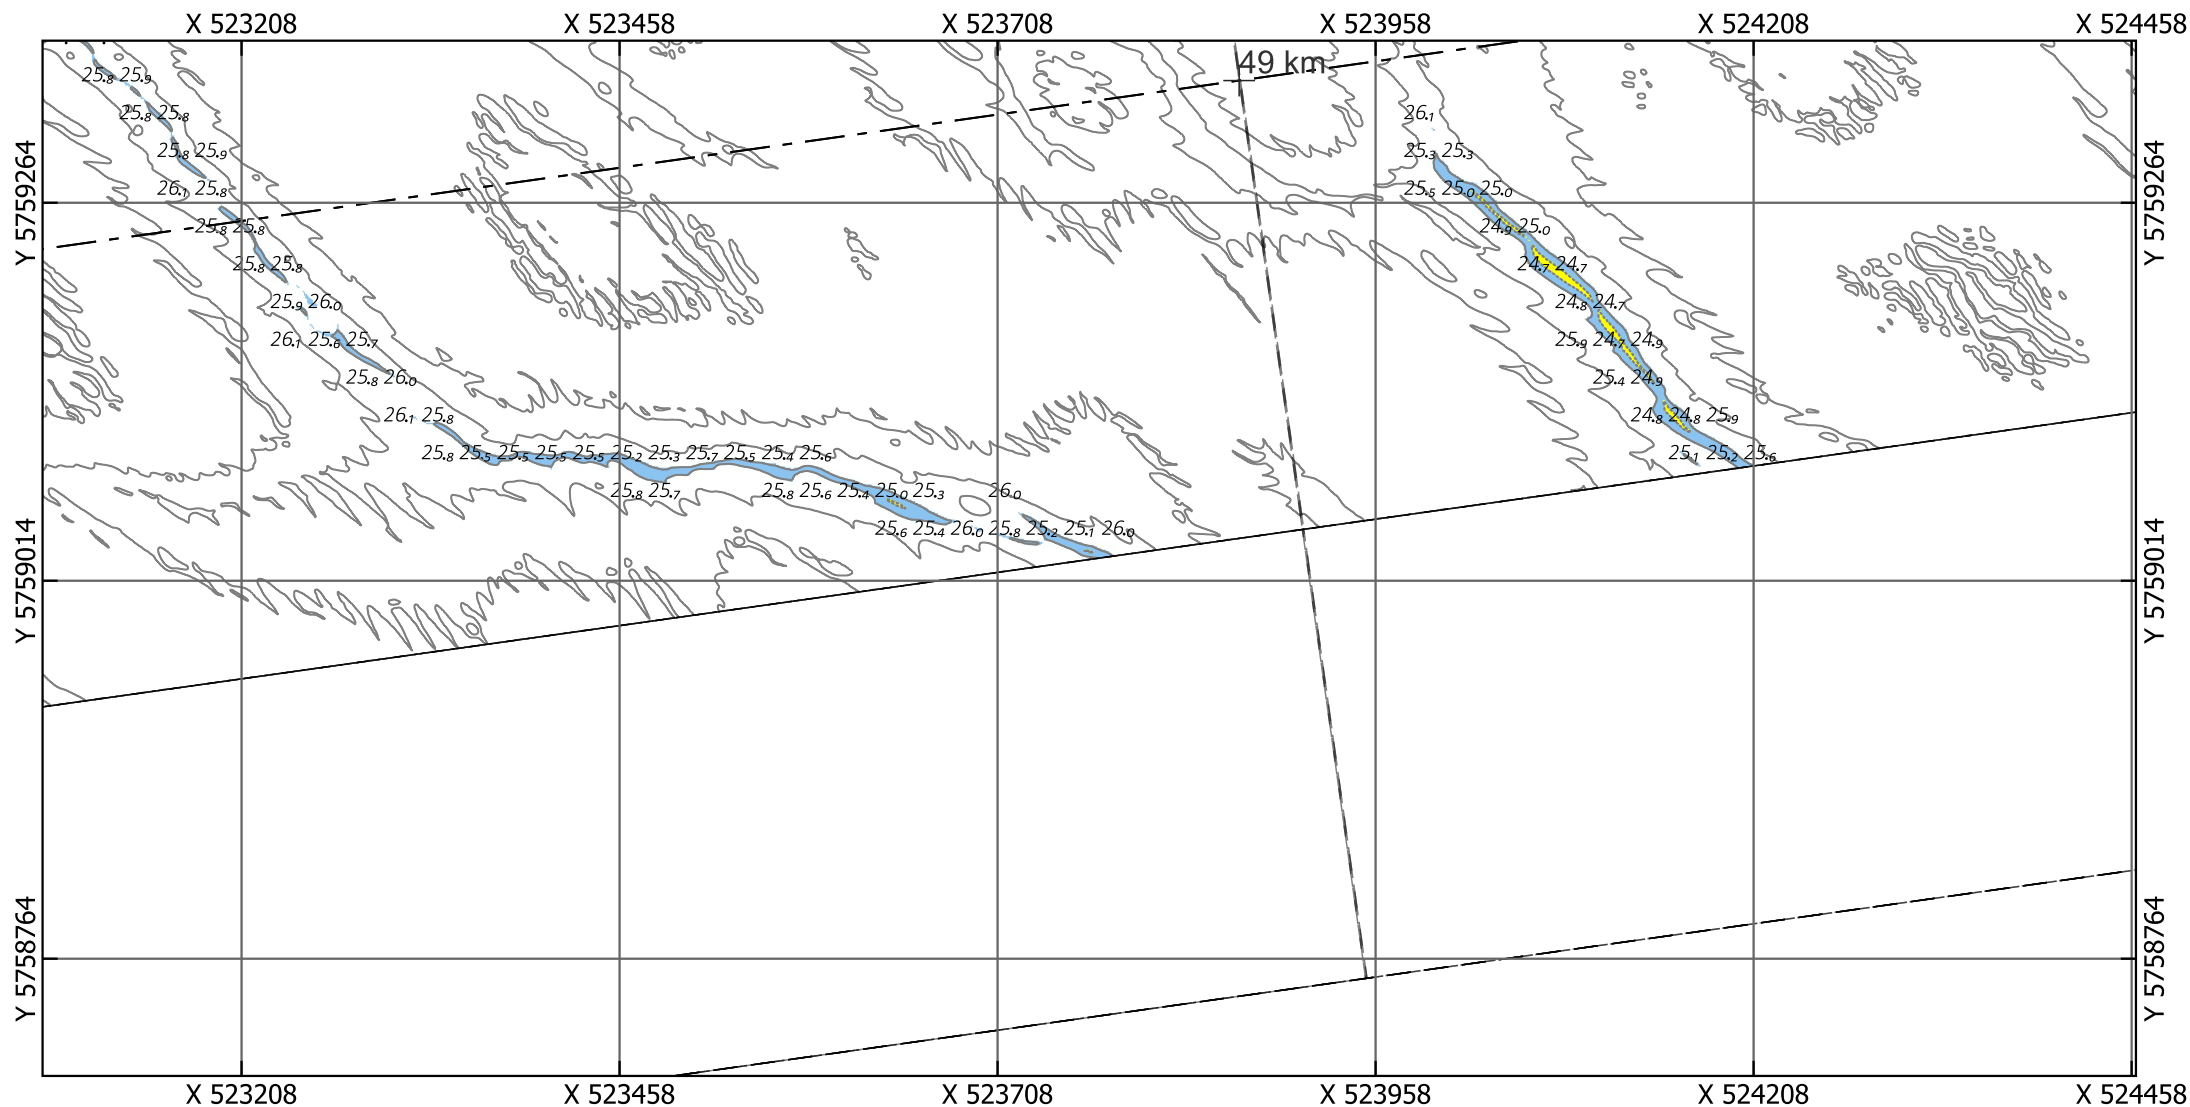

Eurogeul 45.5 - 57 km
Locatie 08_2026, situatie 2022

Kaartnummer: 26EGL2132ml1_1_4G_Detailribbelkaart_R00

PRS projectcode: 26EGL2132ml1_1

Droogste punt: X 523768.5, Y 5759028.5, 26.15m (ETRS89 ALAT) Schaal: 1:5000

Legenda

Gridcelgrootte is 1x1m gemiddeld

Dieptecijfer (m) is gebaseerd op de minimum diepte in een grid van 25x25m o.b.v. de gemiddelde gridcellen (1x1m)

Contouren

- 24.2 (NGD)
- 25.1 (Aanlegdiepte)
- Overige Contouren

Bodemligging (raster 1x1m)

- <NGD
- NGD - Aanlegdiepte
- Aanlegdiepte + 1m

+ KM-markering geul

- - - - - Aslijn geul
- - - - - Vakken geul

OPDRACHTGEVER:





RWS Zee en Delta
Dir. Netwerk Management
District Zuid
Team Beschikbaarheid
Netw. en Crisisman

OPDRACHTNEMER:



Deep BV Hydrografie & Geofysica
Johan van Hasseltweg 39D
1021 KN Amsterdam

www.deepbv.nl

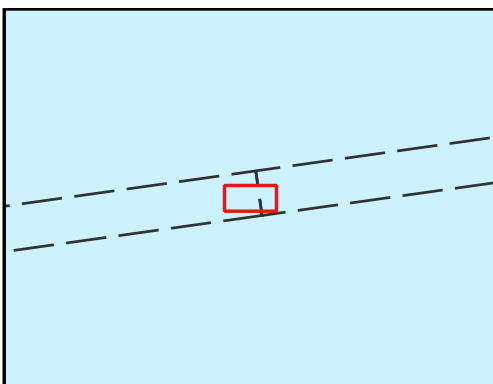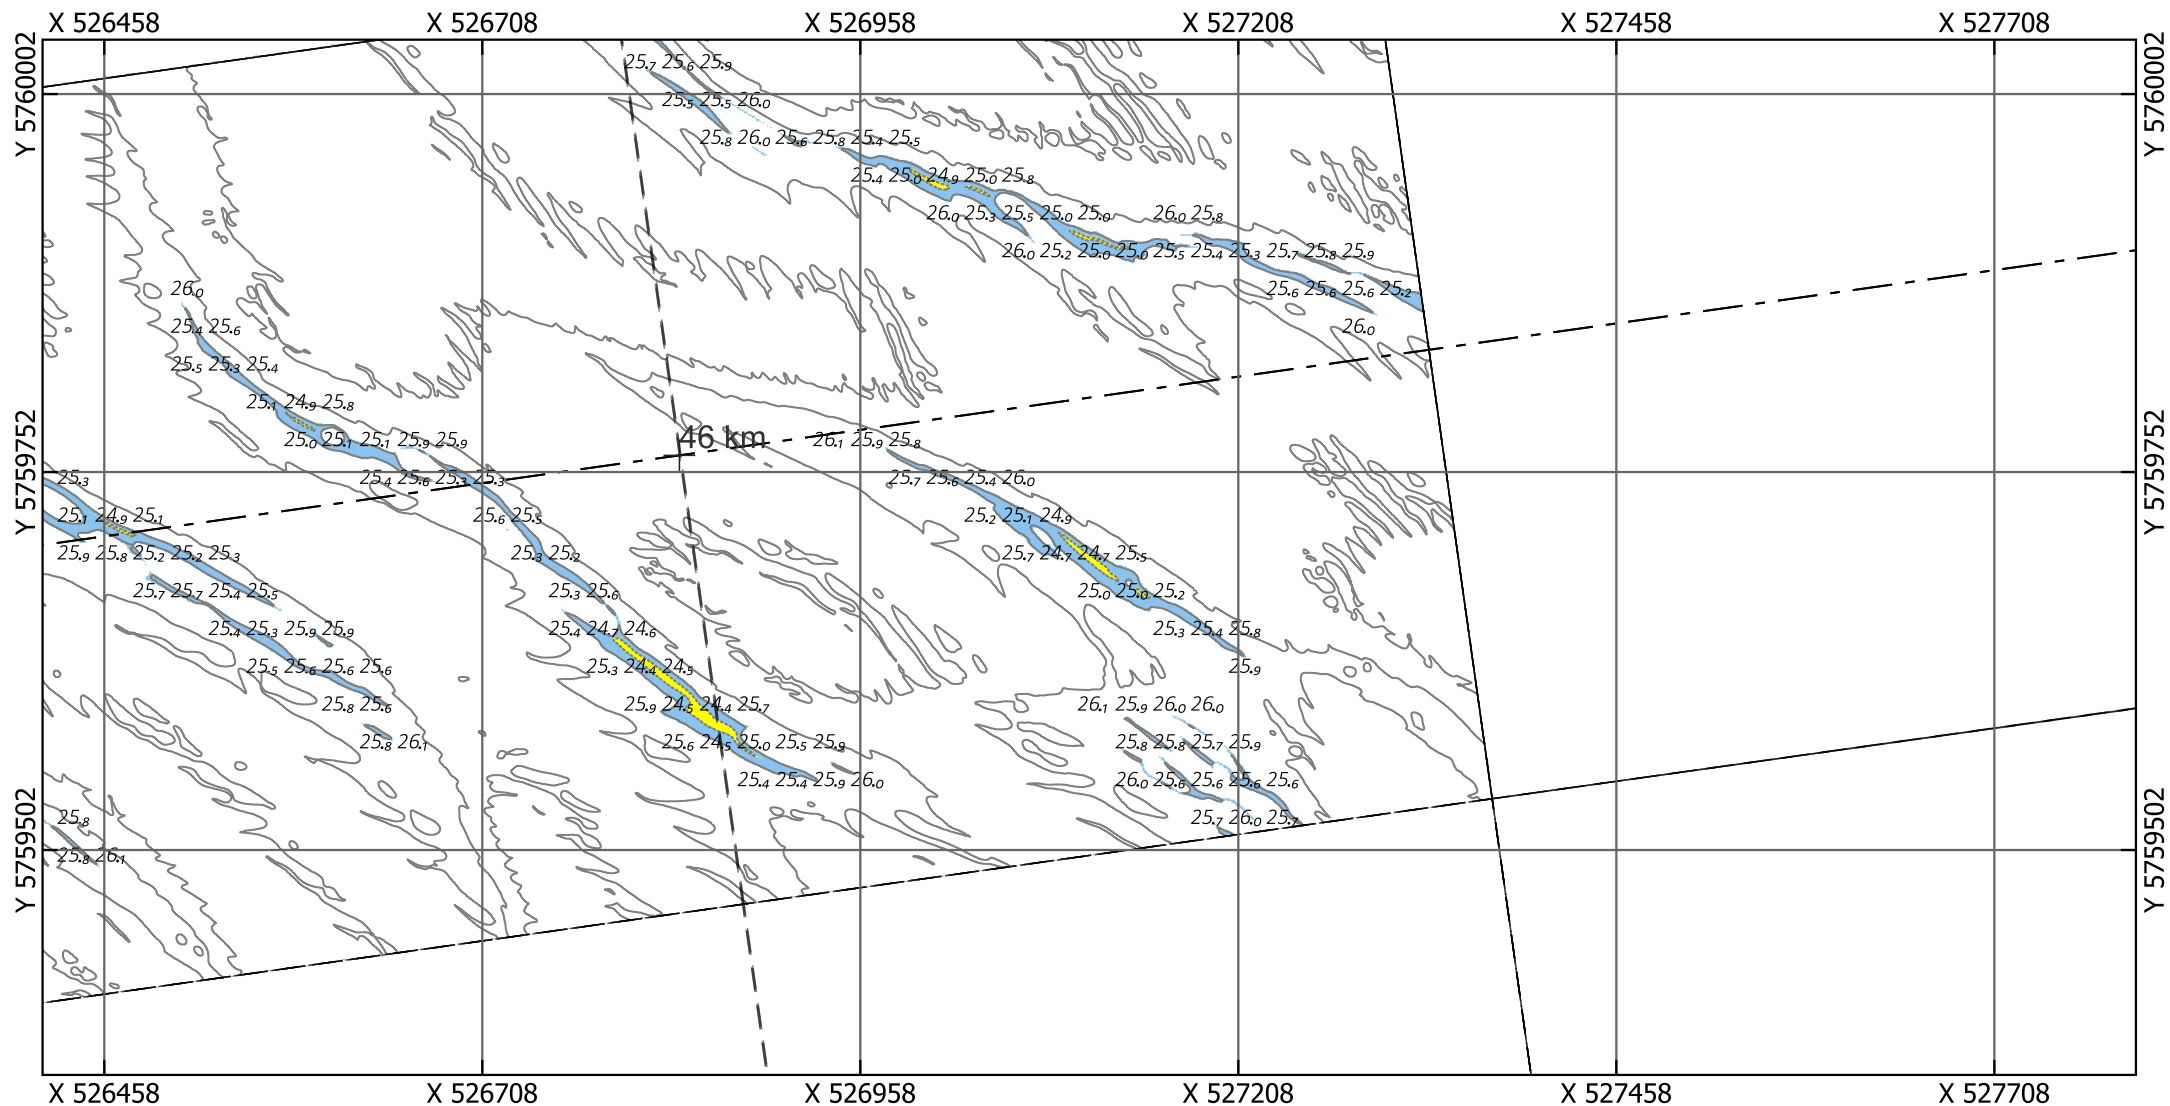

Eurogeul 45.5 - 57 km

Locatie 09_2026, situatie 2026

Droogste punt: X 527109.5, Y 5759695.5, 24.67m (ETRS89 ALAT) Schaal: 1:5000

Legenda

Gridcelgrootte is 1x1m gemiddeld

Dieptecijfer (m) is gebaseerd op de minimum diepte in een grid van 25x25m o.b.v. de gemiddelde gridcellen (1x1m)

Contouren

- 24.2 (NGD)
- 25.1 (Aanlegdiepte)
- Overige Contouren

Bodemligging (raster 1x1m)

- <NGD
- NGD - Aanlegdiepte
- Aanlegdiepte + 1m

+

- - - - - Aslijn geul
- - - - - Vakken geul

Kaartnummer: 26EGL2132ml1_1_4G_Detailribbelkaart_R00

PRS projectcode: 26EGL2132ml1_1

OPDRACHTGEVER:





RWS Zee en Delta
Dir. Netwerk Management
District Zuid
Team Beschikbaarheid
Netw. en Crisisman

OPDRACHTNEMER:



Deep BV Hydrografie & Geofysica
Johan van Hasseltweg 39D
1021 KN Amsterdam

www.deepbv.nl

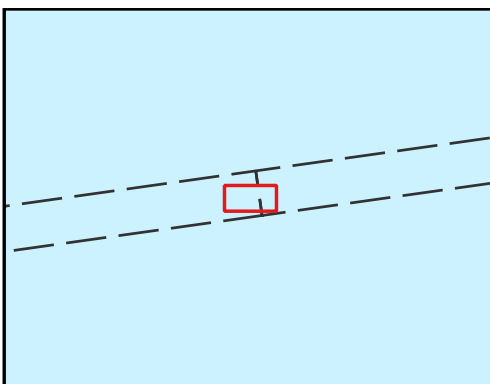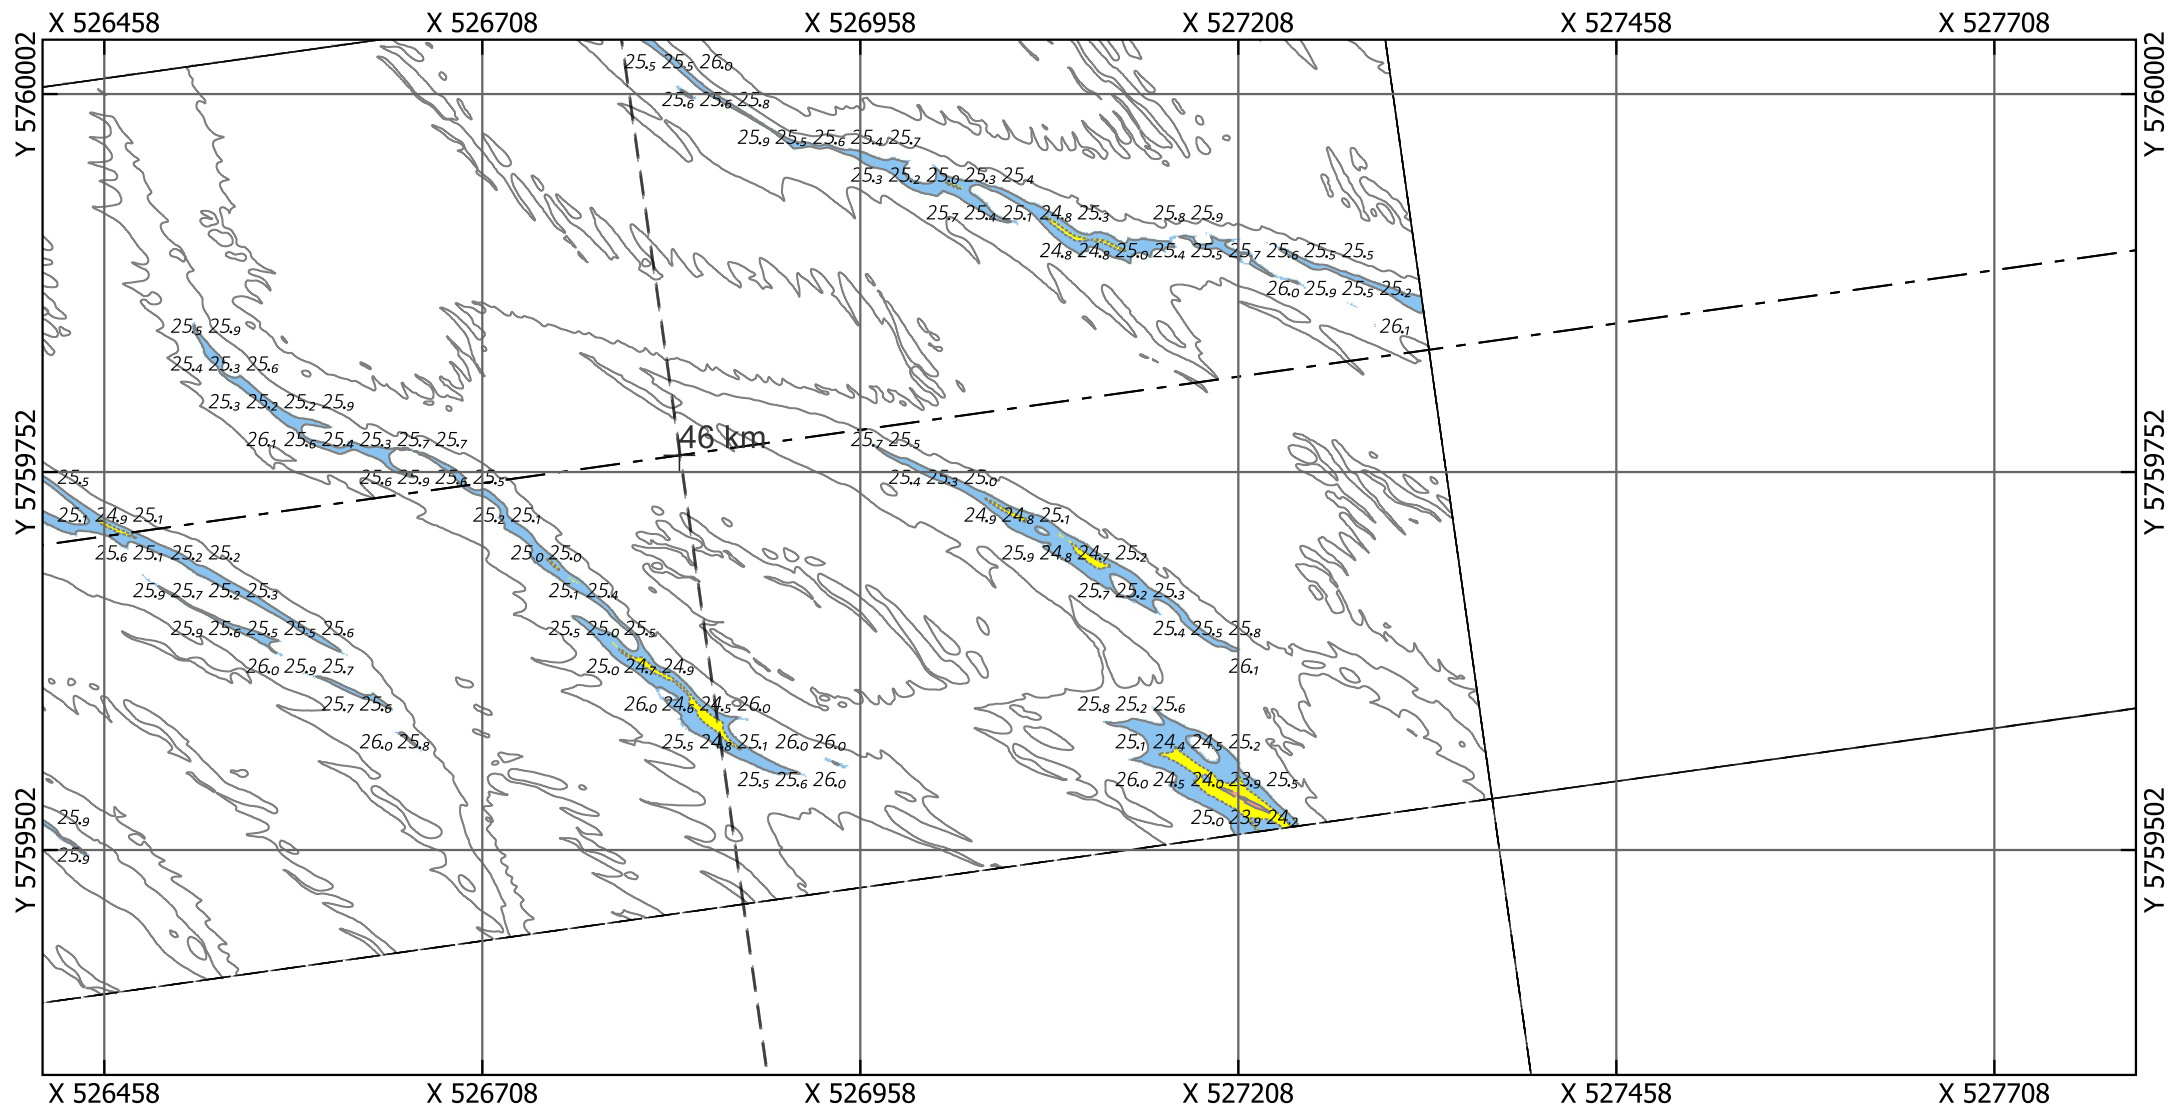

Eurogeul 45.5 - 57 km

Locatie 09_2026, situatie 2025

Droogste punt: X 527109.5, Y 5759695.5, 24.73m (ETRS89 ALAT) Schaal: 1:5000

Legenda

Gridcelgrootte is 1x1m gemiddeld

Dieptecijfer (m) is gebaseerd op de minimum diepte in een grid van 25x25m o.b.v. de gemiddelde gridcellen (1x1m)

Contouren

- 24.2 (NGD)
- 25.1 (Aanlegdiepte)
- Overige Contouren

Bodemligging (raster 1x1m)

- <NGD
- NGD - Aanlegdiepte
- Aanlegdiepte + 1m

+

- - - - - Aslijn geul
- - - - - Vakken geul

Kaartnummer: 26EGL2132ml1_1_4G_Detailribbelkaart_R00

PRS projectcode: 26EGL2132ml1_1

OPDRACHTGEVER:





RWS Zee en Delta
Dir. Netwerk Management
District Zuid
Team Beschikbaarheid
Netw. en Crisisman

OPDRACHTNEMER:



Deep BV Hydrografie & Geofysica
Johan van Hasseltweg 39D
1021 KN Amsterdam

www.deepbv.nl

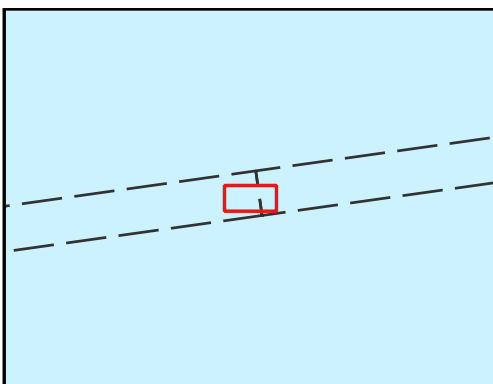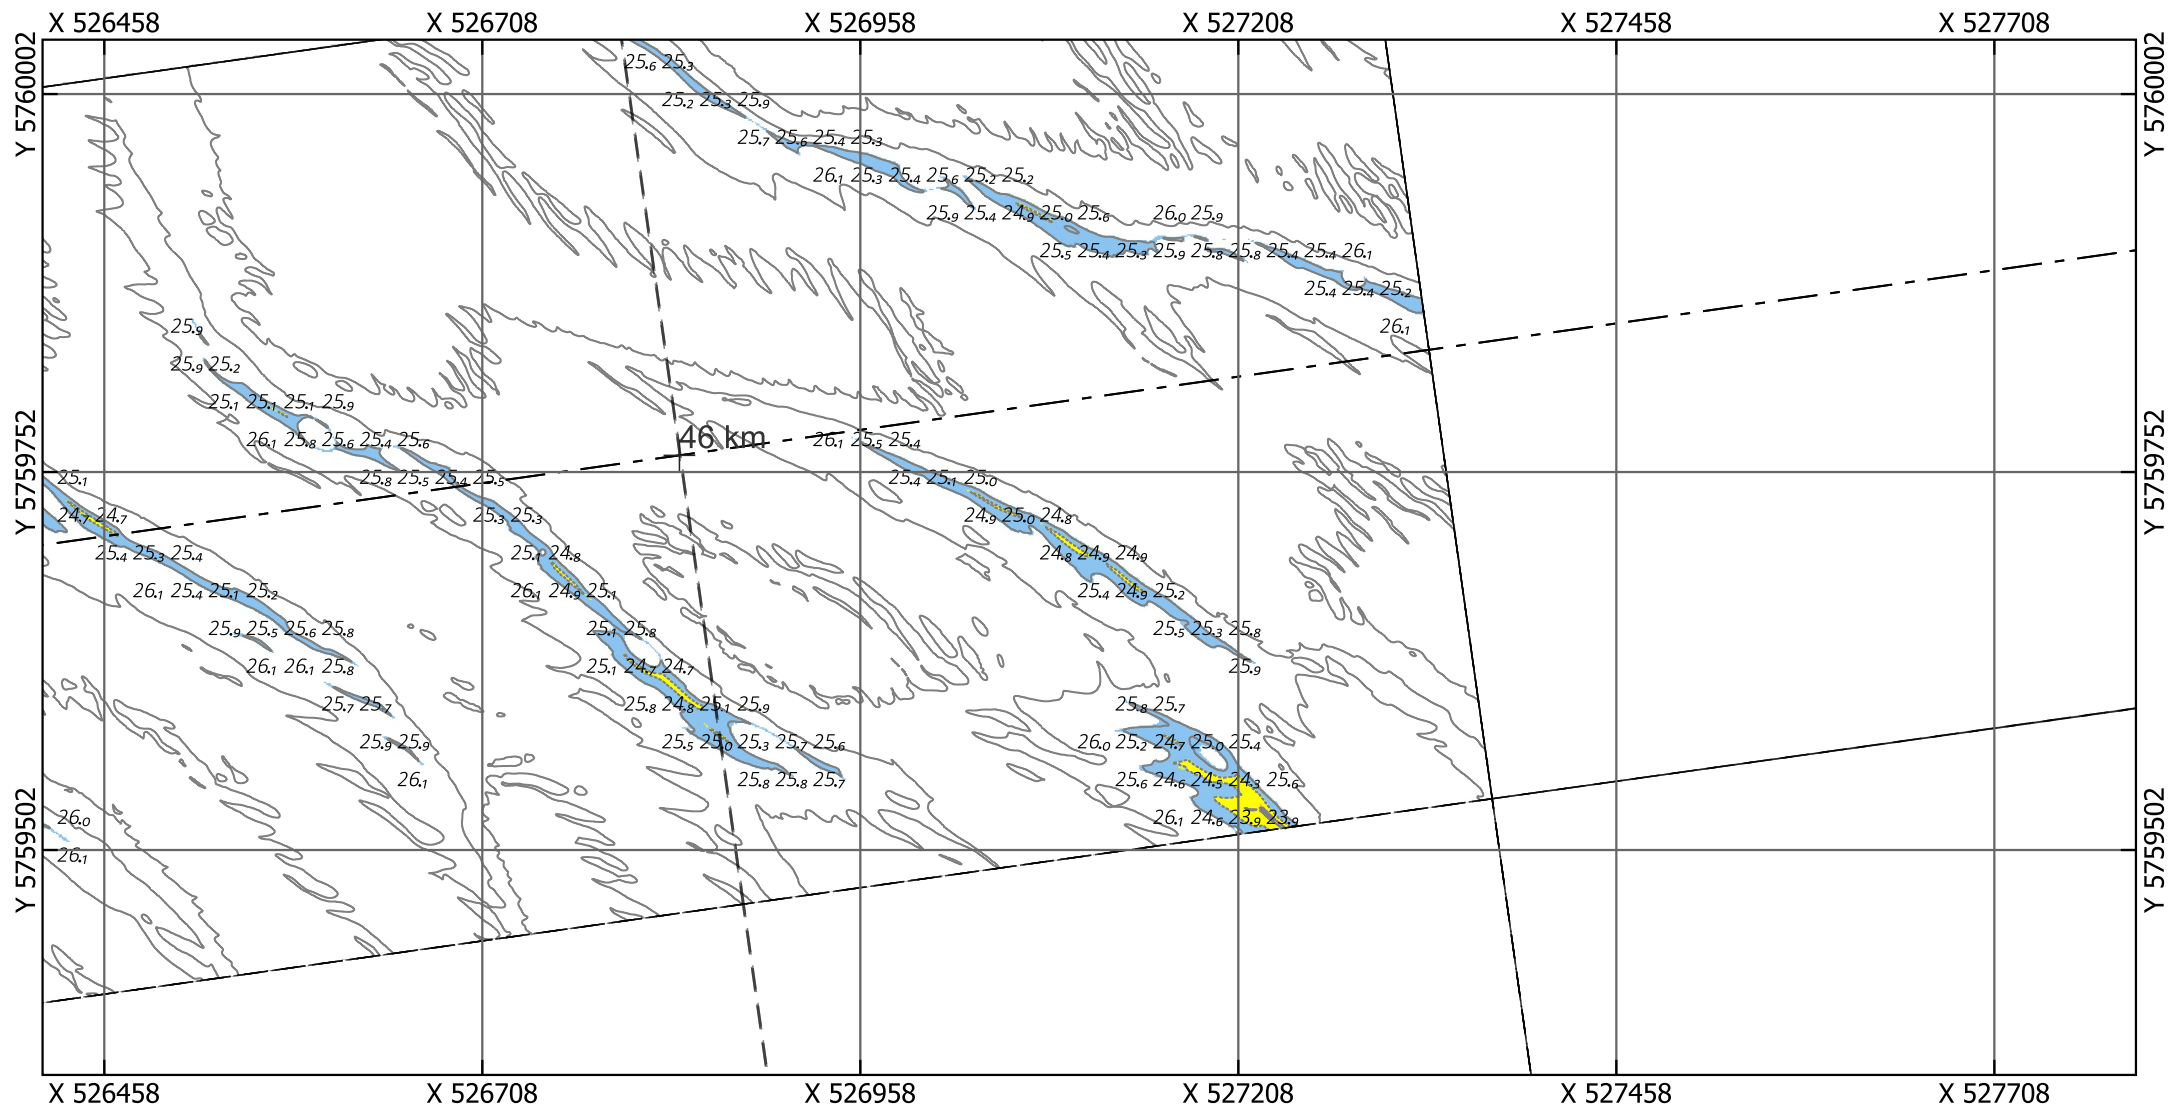

Eurogeul 45.5 - 57 km

Locatie 09_2026, situatie 2024

Droogste punt: X 527109.5, Y 5759695.5, 25.26m (ETRS89 ALAT) Schaal: 1:5000

Legenda

Gridcelgrootte is 1x1m gemiddeld

Dieptecijfer (m) is gebaseerd op de minimum diepte in een grid van 25x25m o.b.v. de gemiddelde gridcellen (1x1m)

Contouren

- 24.2 (NGD)
- 25.1 (Aanlegdiepte)
- Overige Contouren

Bodemligging (raster 1x1m)

- <NGD
- NGD - Aanlegdiepte
- Aanlegdiepte + 1m

+

- - - - - KM-markering geul
- - - - - Aslijn geul
- - - - - Vakken geul

Kaartnummer: 26EGL2132ml1_1_4G_Detailribbelkaart_R00

PRS projectcode: 26EGL2132ml1_1

OPDRACHTGEVER:





RWS Zee en Delta
Dir. Netwerk Management
District Zuid
Team Beschikbaarheid
Netw. en Crisisman

OPDRACHTNEMER:



Deep BV Hydrografie & Geofysica
Johan van Hasseltweg 39D
1021 KN Amsterdam

www.deepbv.nl

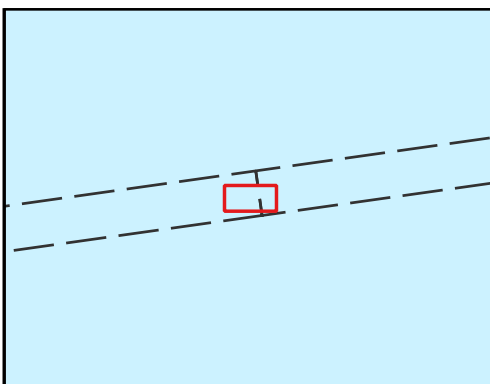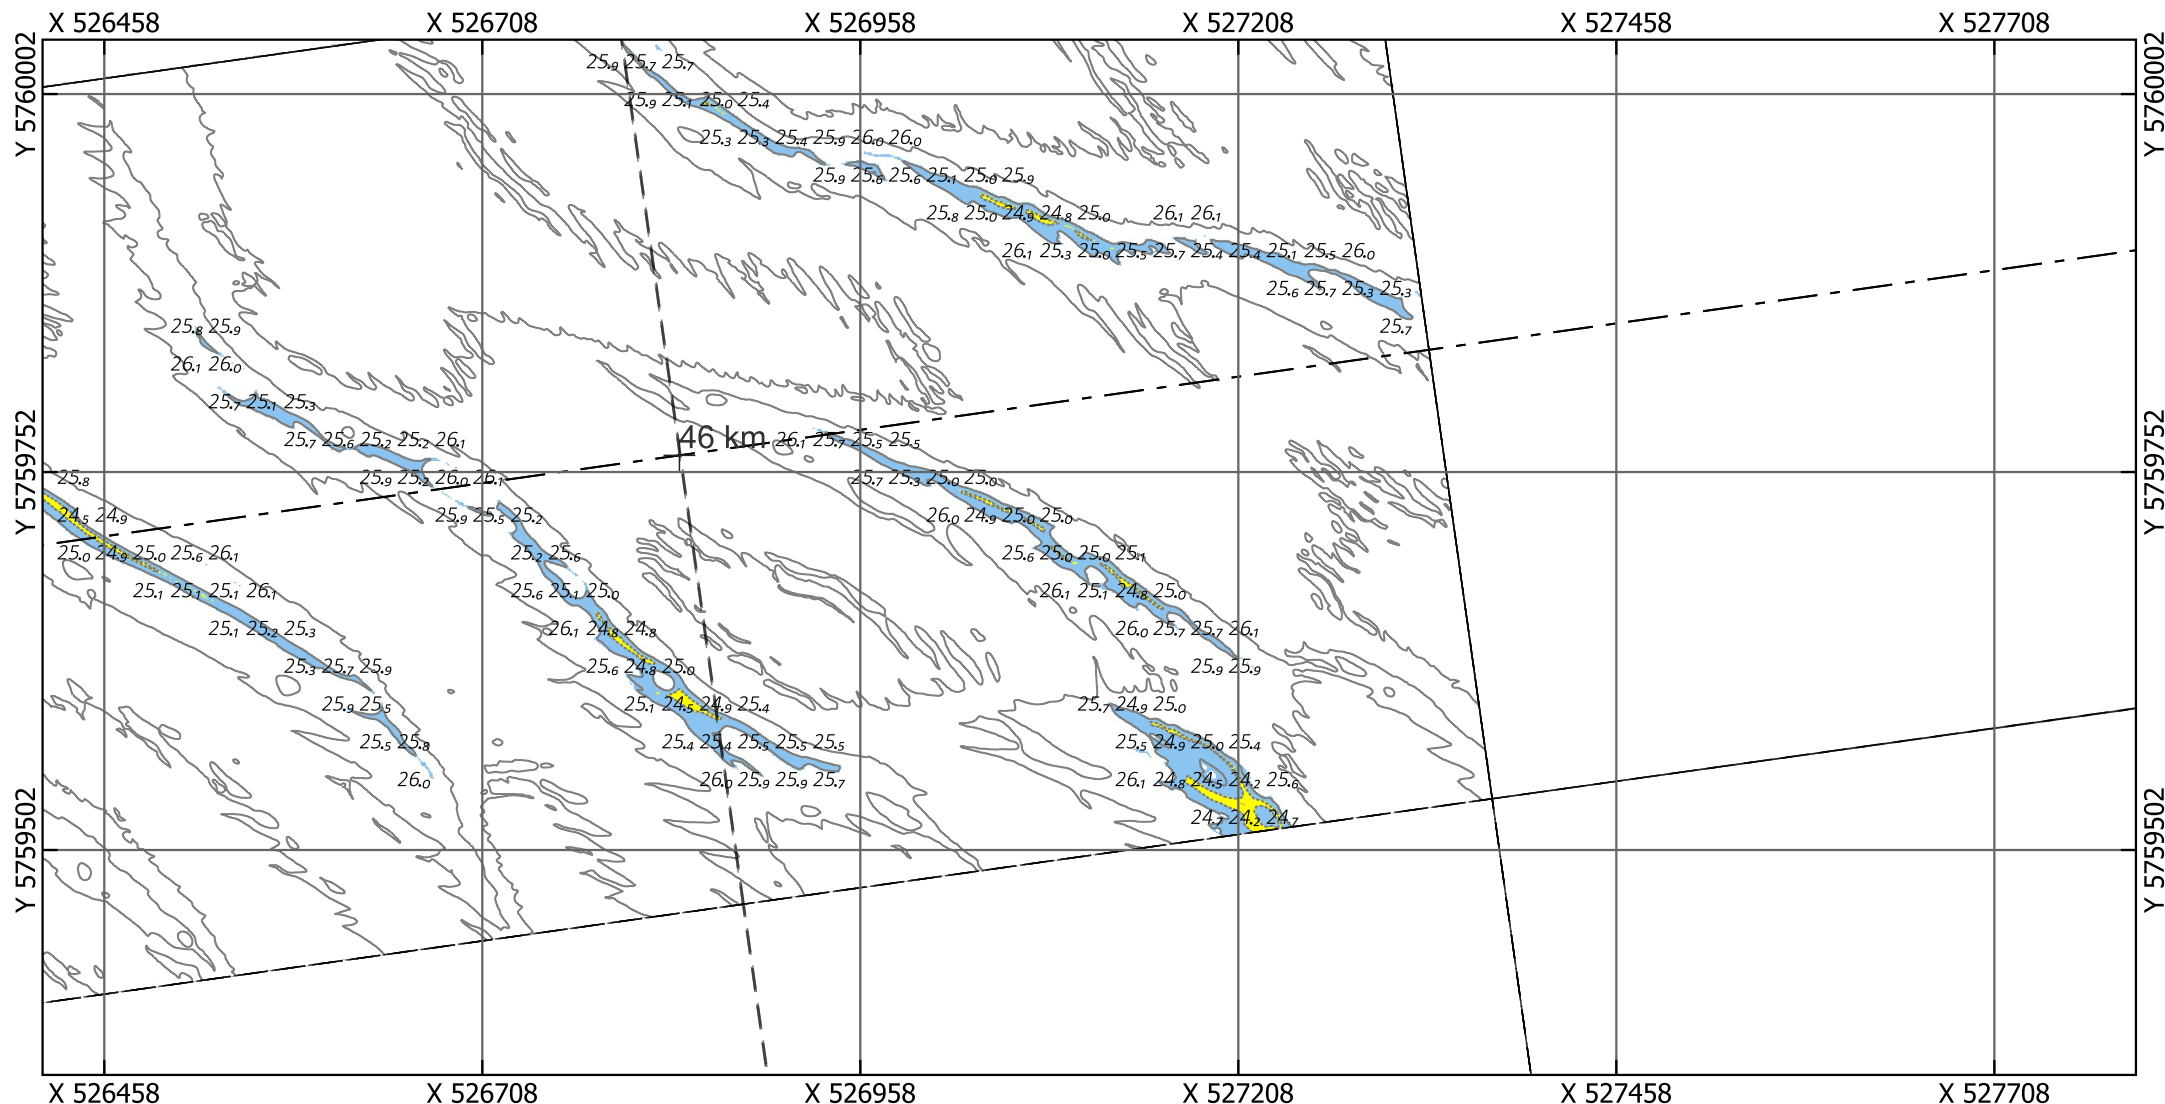

Eurogeul 45.5 - 57 km

Locatie 09_2026, situatie 2023

Droogste punt: X 527109.5, Y 5759695.5, 25.33m (ETRS89 ALAT) Schaal: 1:5000

Legenda

Gridcelgrootte is 1x1m gemiddeld

Dieptecijfer (m) is gebaseerd op de minimum diepte in een grid van 25x25m o.b.v. de gemiddelde gridcellen (1x1m)

Contouren

- 24.2 (NGD)
- 25.1 (Aanlegdiepte)
- Overige Contouren

Bodemligging (raster 1x1m)

- <NGD
- NGD - Aanlegdiepte
- Aanlegdiepte + 1m

KM-markering geul

- - - - - Aslijn geul
- - - - - Vakken geul

Kaartnummer: 26EGL2132m1_1_4G_Detailribbelkaart_R00

PRS projectcode: 26EGL2132m1_1

OPDRACHTGEVER:





RWS Zee en Delta
Dir. Netwerk Management
District Zuid
Team Beschikbaarheid
Netw. en Crisisman

OPDRACHTNEMER:



Deep BV Hydrografie & Geofysica
Johan van Hasseltweg 39D
1021 KN Amsterdam

www.deepbv.nl

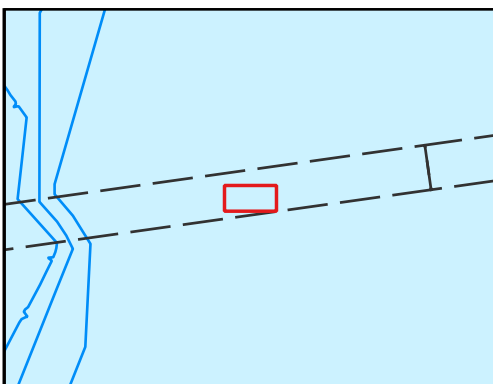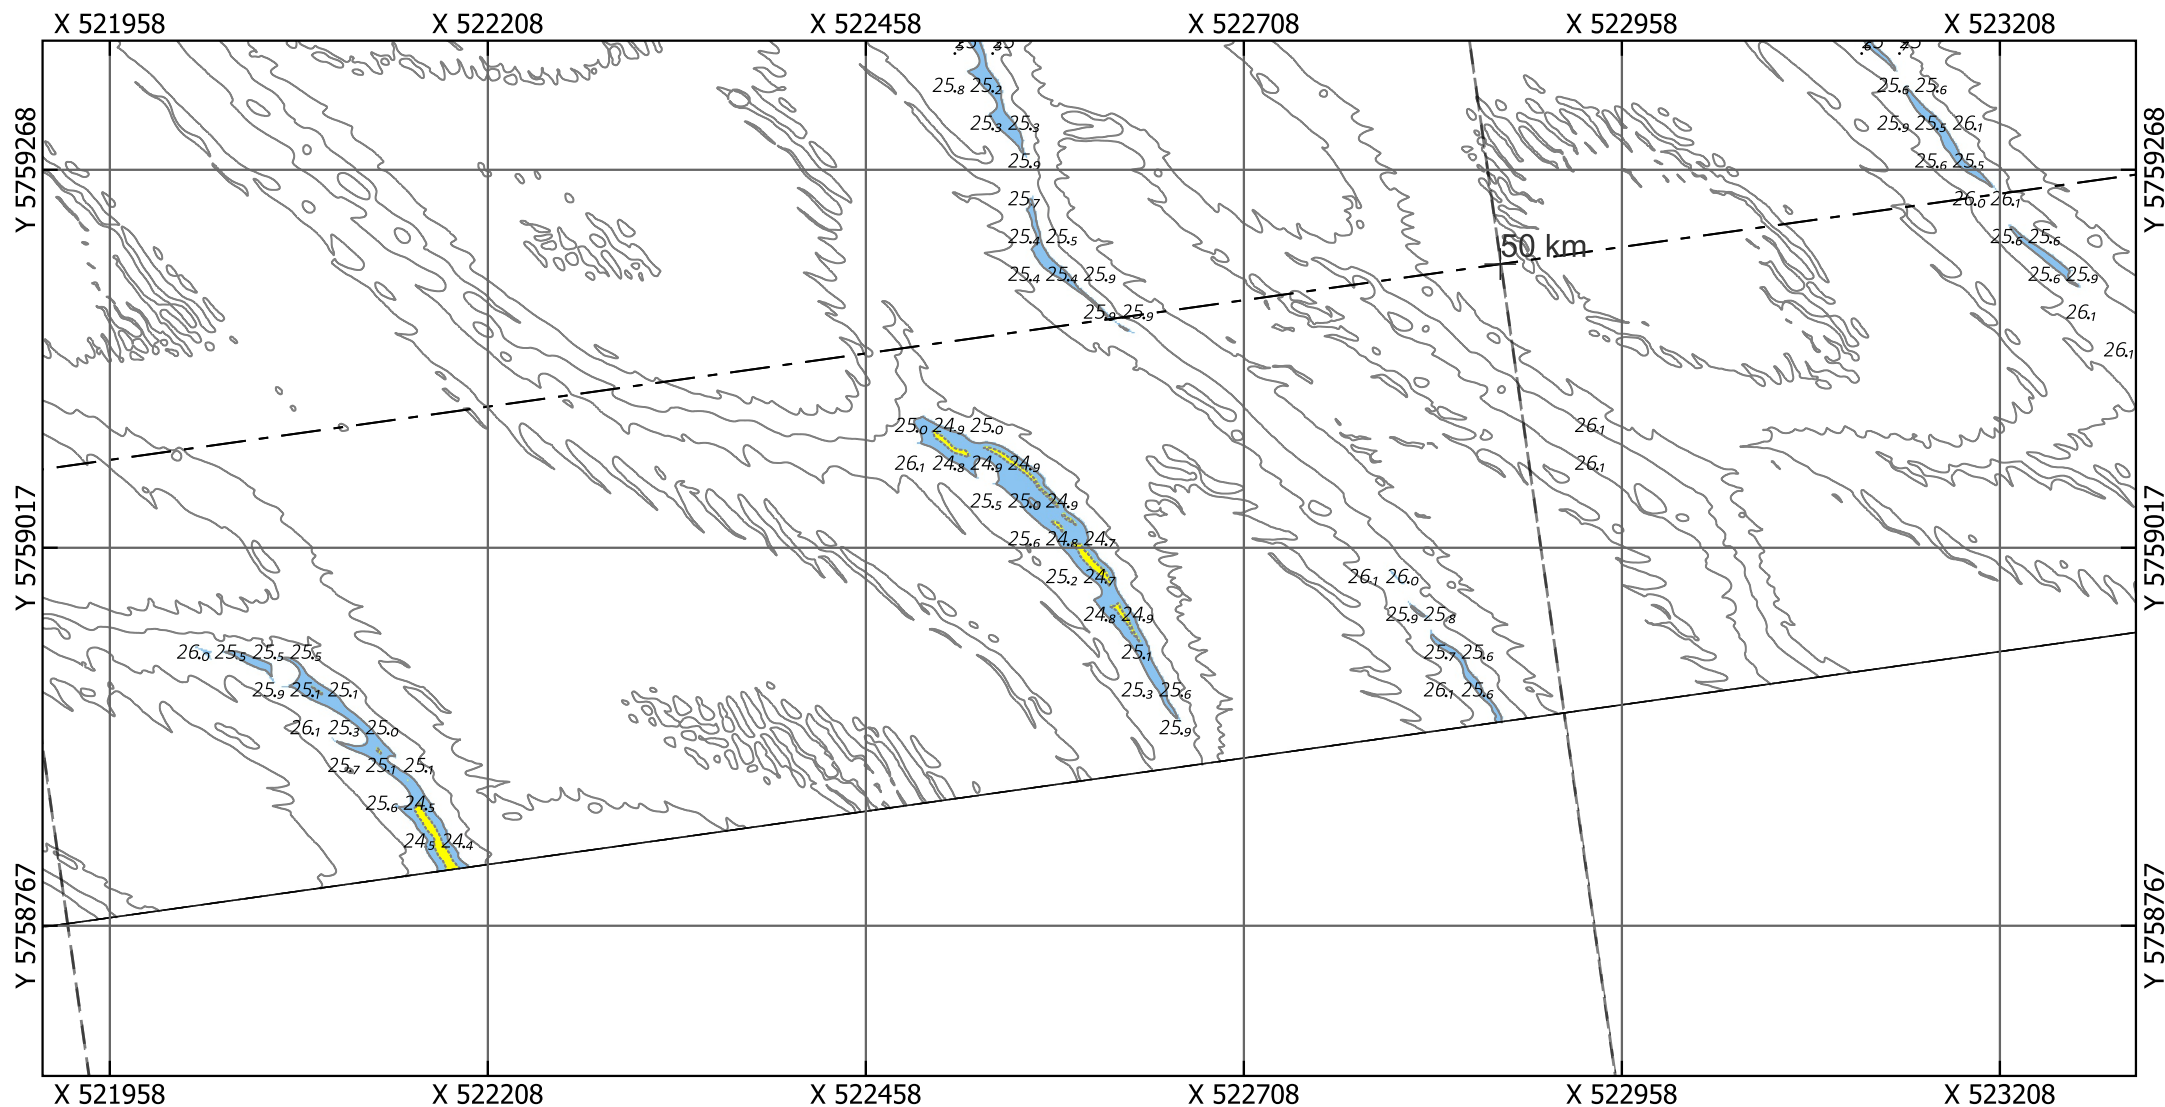

Eurogeul 45.5 - 57 km

Locatie 10_2026, situatie 2026

Droogste punt: X 522605.5, Y 5759010.5, 24.72m (ETRS89 ALAT) Schaal: 1:5000

Legenda

Gridcelgrootte is 1x1m gemiddeld

Dieptecijfer (m) is gebaseerd op de minimum diepte in een grid van 25x25m o.b.v. de gemiddelde gridcellen (1x1m)

Contouren

- 24.2 (NGD)
- 25.1 (Aanlegdiepte)
- Overige Contouren

Bodemligging (raster 1x1m)

- <NGD
- NGD - Aanlegdiepte
- Aanlegdiepte + 1m

+

- KM-markering geul
- Aslijn geul
- Vakken geul

Kaartnummer: 26EGL2132ml1_1_4G_Detailribbelkaart_R00

PRS projectcode: 26EGL2132ml1_1

OPDRACHTGEVER:





RWS Zee en Delta
Dir. Netwerk Management
District Zuid
Team Beschikbaarheid
Netw. en Crisisman

OPDRACHTNEMER:



Deep BV Hydrografie & Geofysica
Johan van Hasseltweg 39D
1021 KN Amsterdam

www.deepbv.nl

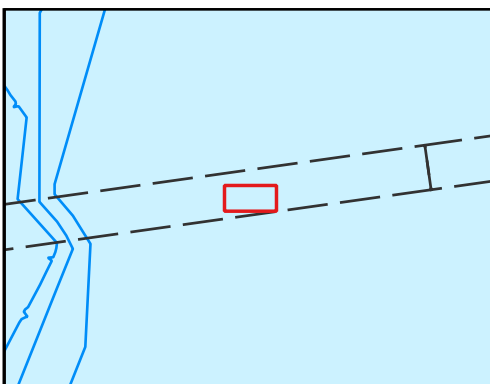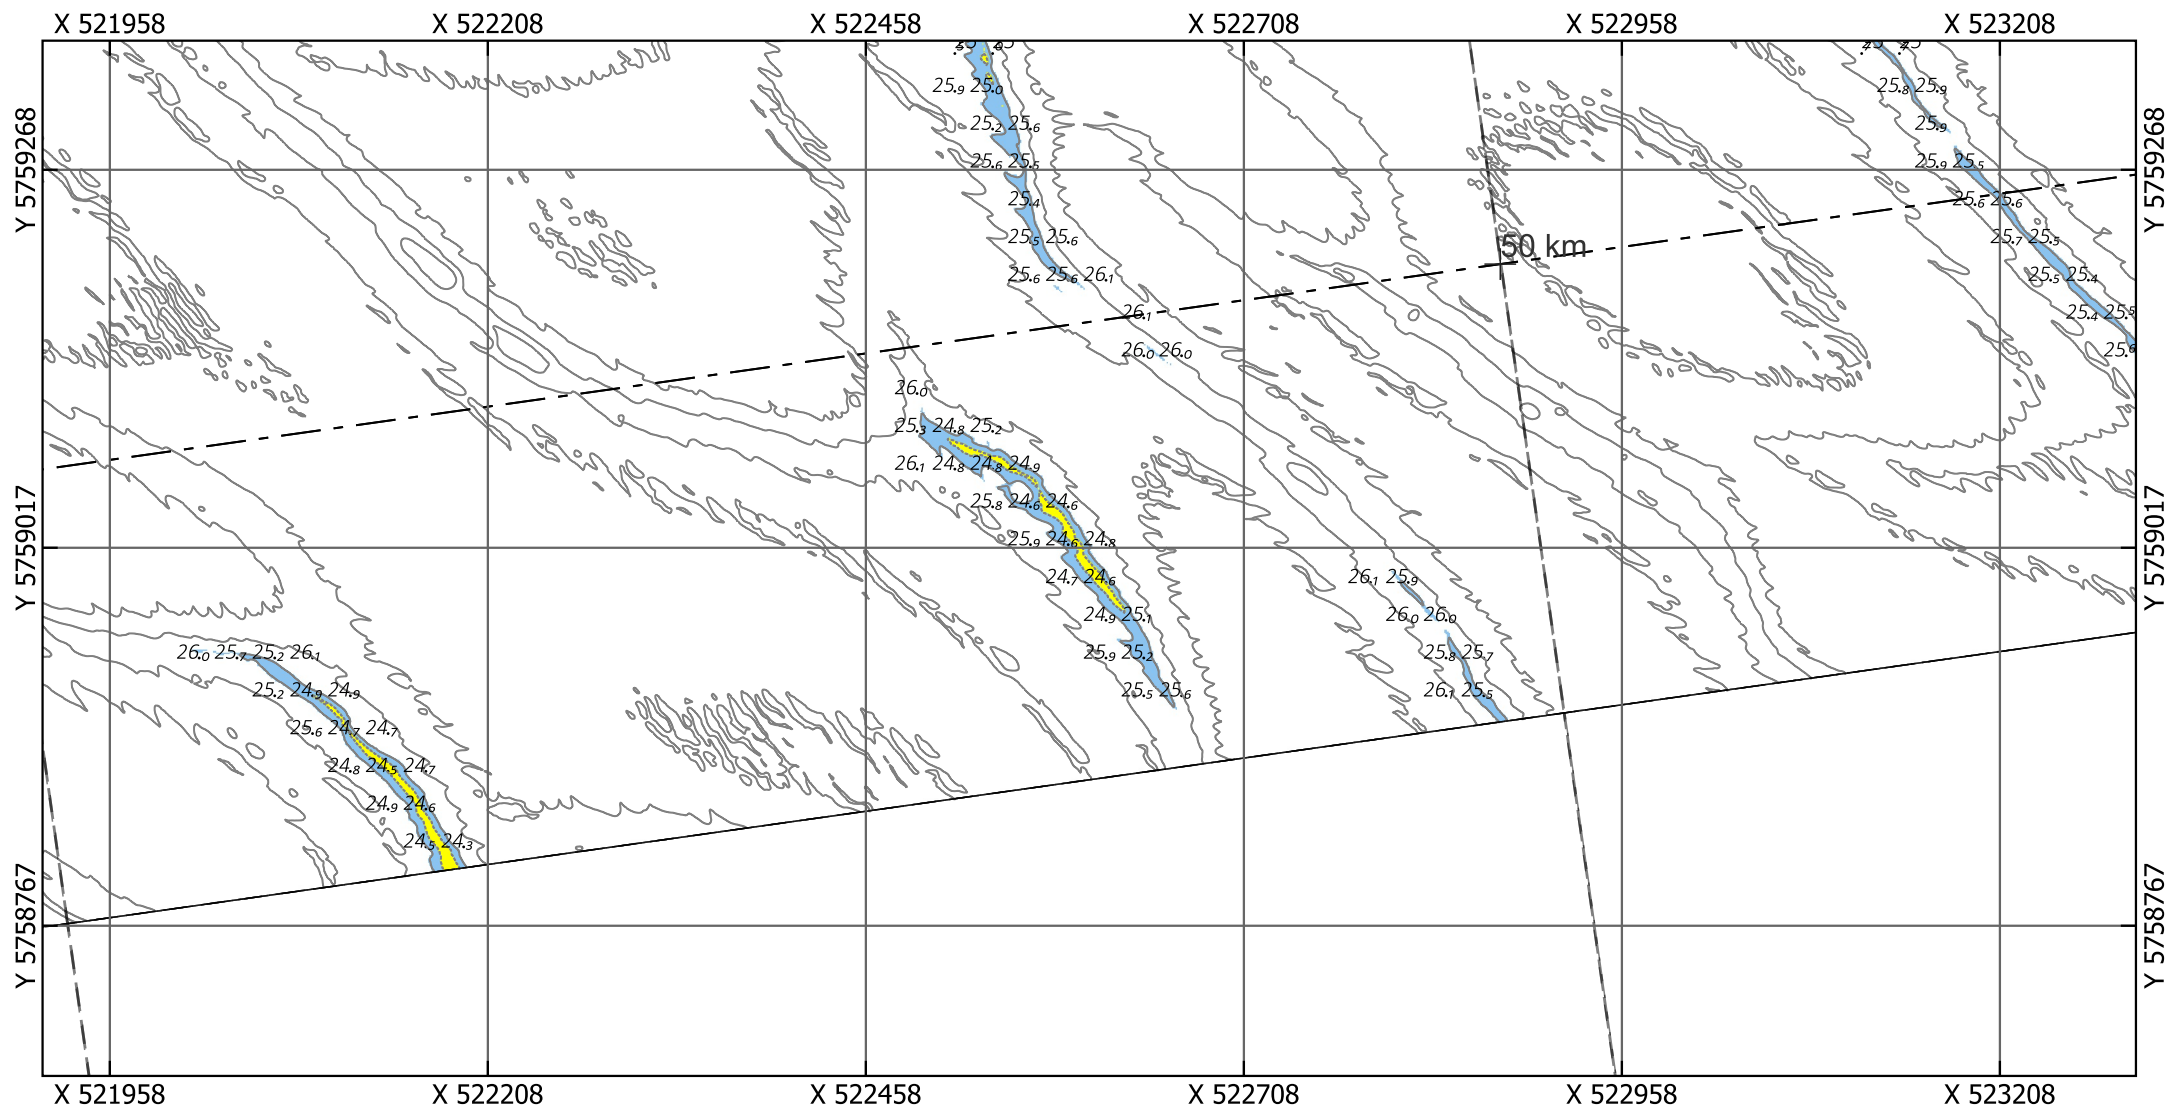

Eurogeul 45.5 - 57 km

Locatie 10_2026, situatie 2023

Droogste punt: X 522605.5, Y 5759010.5, 25.51m (ETRS89 ALAT) Schaal: 1:5000

Legenda

Gridcelgrootte is 1x1m gemiddeld

Dieptecijfer (m) is gebaseerd op de minimum diepte in een grid van 25x25m o.b.v. de gemiddelde gridcellen (1x1m)

Contouren

- 24.2 (NGD)
- 25.1 (Aanlegdiepte)
- Overige Contouren

Bodemligging (raster 1x1m)

- <NGD
- NGD - Aanlegdiepte
- Aanlegdiepte + 1m

+

- - - - - KM-markering geul
- - - - - Aslijn geul
- - - - - Vakken geul

Kaartnummer: 26EGL2132ml1_1_4G_Detailribbelkaart_R00

PRS projectcode: 26EGL2132ml1_1

OPDRACHTGEVER:





RWS Zee en Delta
Dir. Netwerk Management
District Zuid
Team Beschikbaarheid
Netw. en Crisisman

OPDRACHTNEMER:



Deep BV Hydrografie & Geofysica
Johan van Hasseltweg 39D
1021 KN Amsterdam

www.deepbv.nl

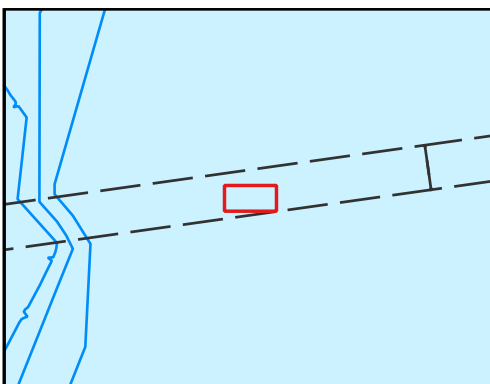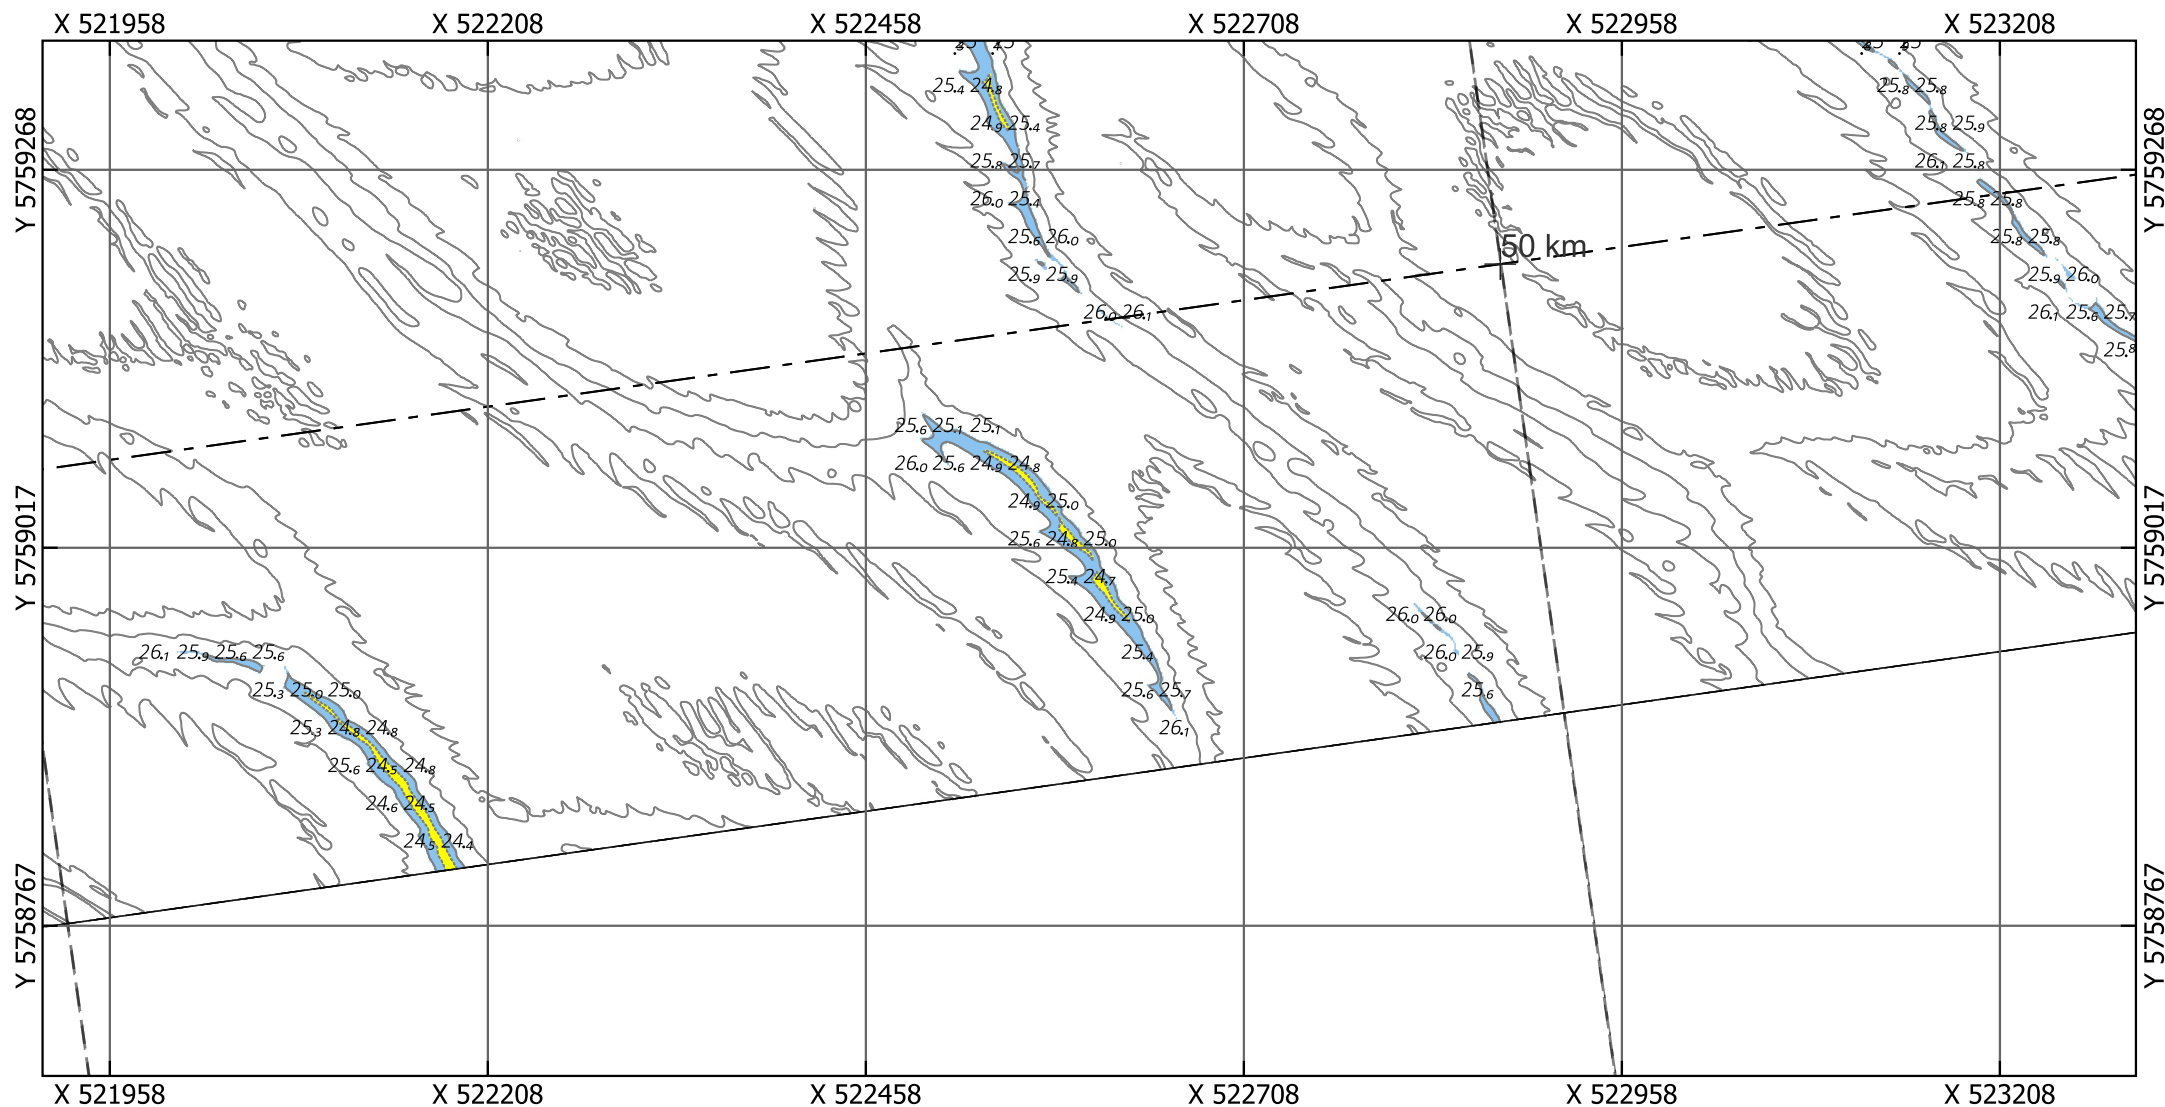

Eurogeul 45.5 - 57 km

Locatie 10_2026, situatie 2022

Kaartnummer: 26EGL2132ml1_1_4G_Detailribbelkaart_R00

PRS projectcode: 26EGL2132ml1_1

Droogste punt: X 522605.5, Y 5759010.5, 25.21m (ETRS89 ALAT) Schaal: 1:5000

Legenda

Gridcelgrootte is 1x1m gemiddeld

Dieptecijfer (m) is gebaseerd op de minimum diepte in een grid van 25x25m o.b.v. de gemiddelde gridcellen (1x1m)

Contouren

- 24.2 (NGD)
- 25.1 (Aanlegdiepte)
- Overige Contouren

Bodemligging (raster 1x1m)

- <NGD
- NGD - Aanlegdiepte
- Aanlegdiepte + 1m

+

- - - - - KM-markering geul
- - - - - Aslijn geul
- - - - - Vakken geul

OPDRACHTGEVER:



RWS Zee en Delta
Dir. Netwerk Management
District Zuid
Team Beschikbaarheid
Netw. en Crisisman

OPDRACHTNEMER:



Deep BV Hydrografie & Geofysica
Johan van Hasseltweg 39D
1021 KN Amsterdam

www.deepbv.nl