
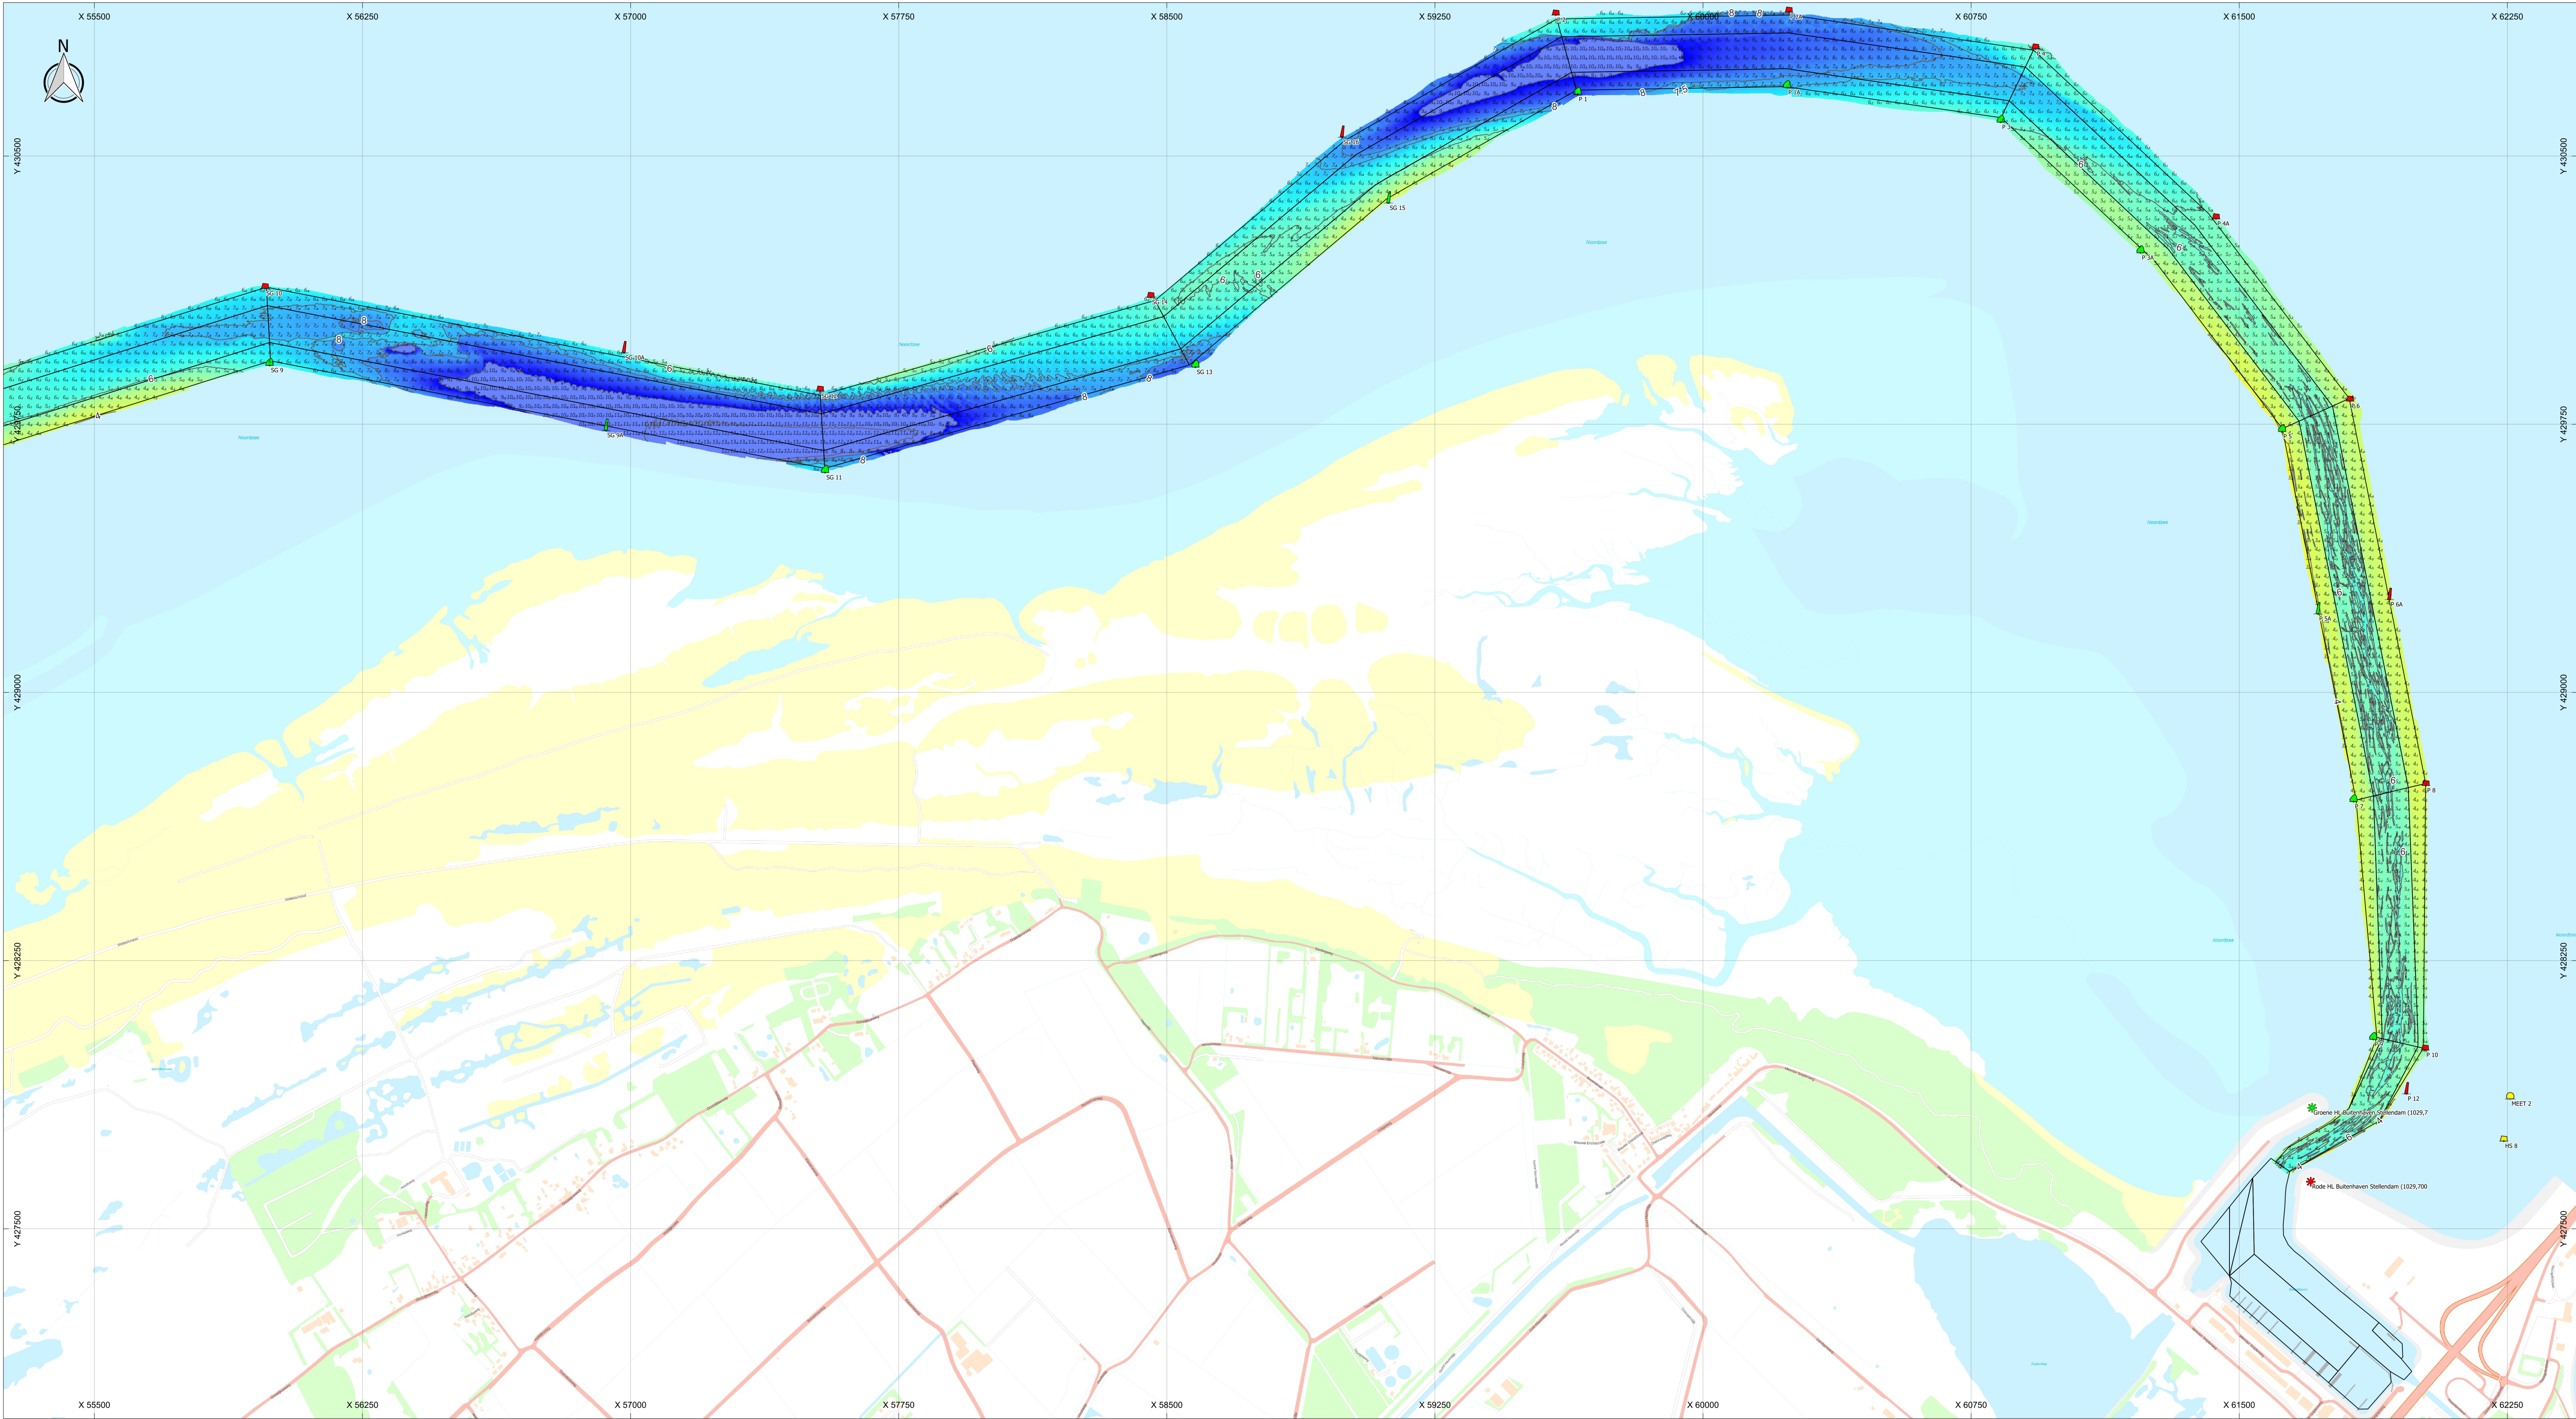


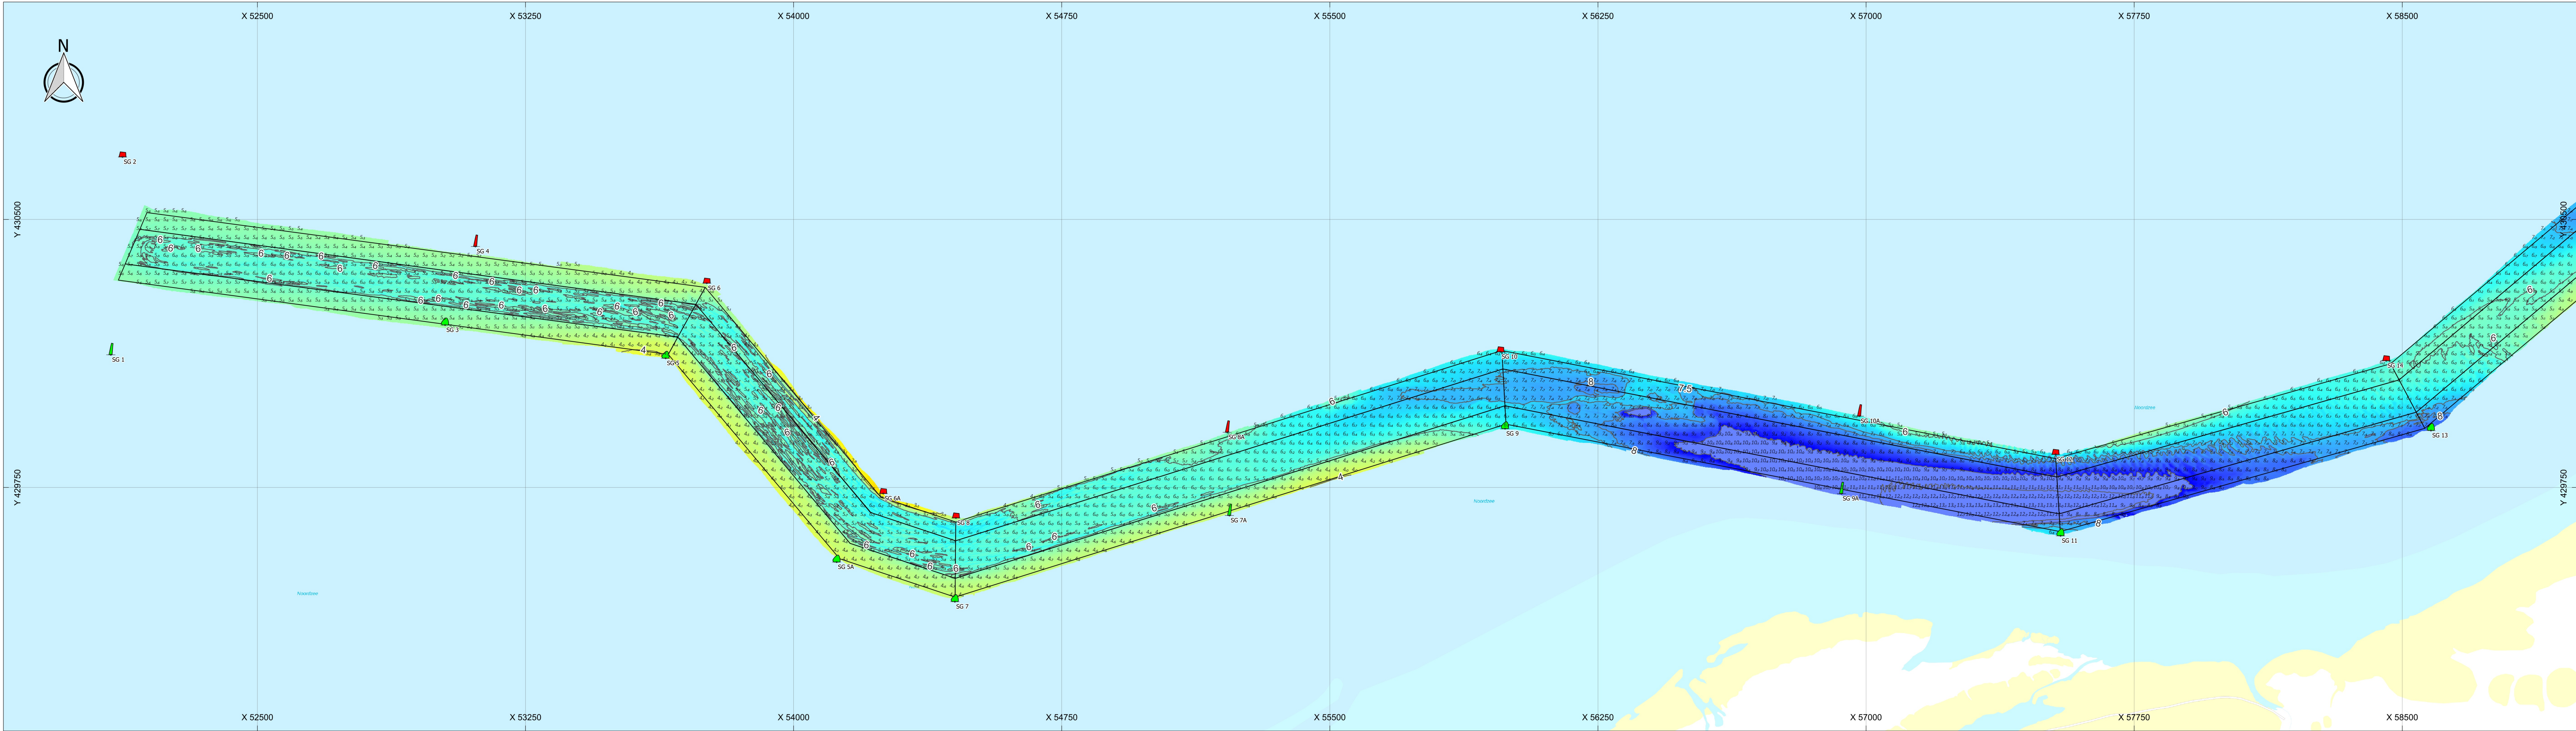

Geodetische informatie

Project

Referentie

Projectomschrijving

Transformatie

Rijksdriehoekswaarden

WGS 84

Omgezet naar ETRS89 via RDNAPTRANS naar RDNAP

Algemene informatie

















Opmerkingen:






Legenda

Begrenzing vakken Slijk

Dieptelijnen (elke 2m)

Kleur Legenda (m onder N.A.P.)

0.0

0.5

