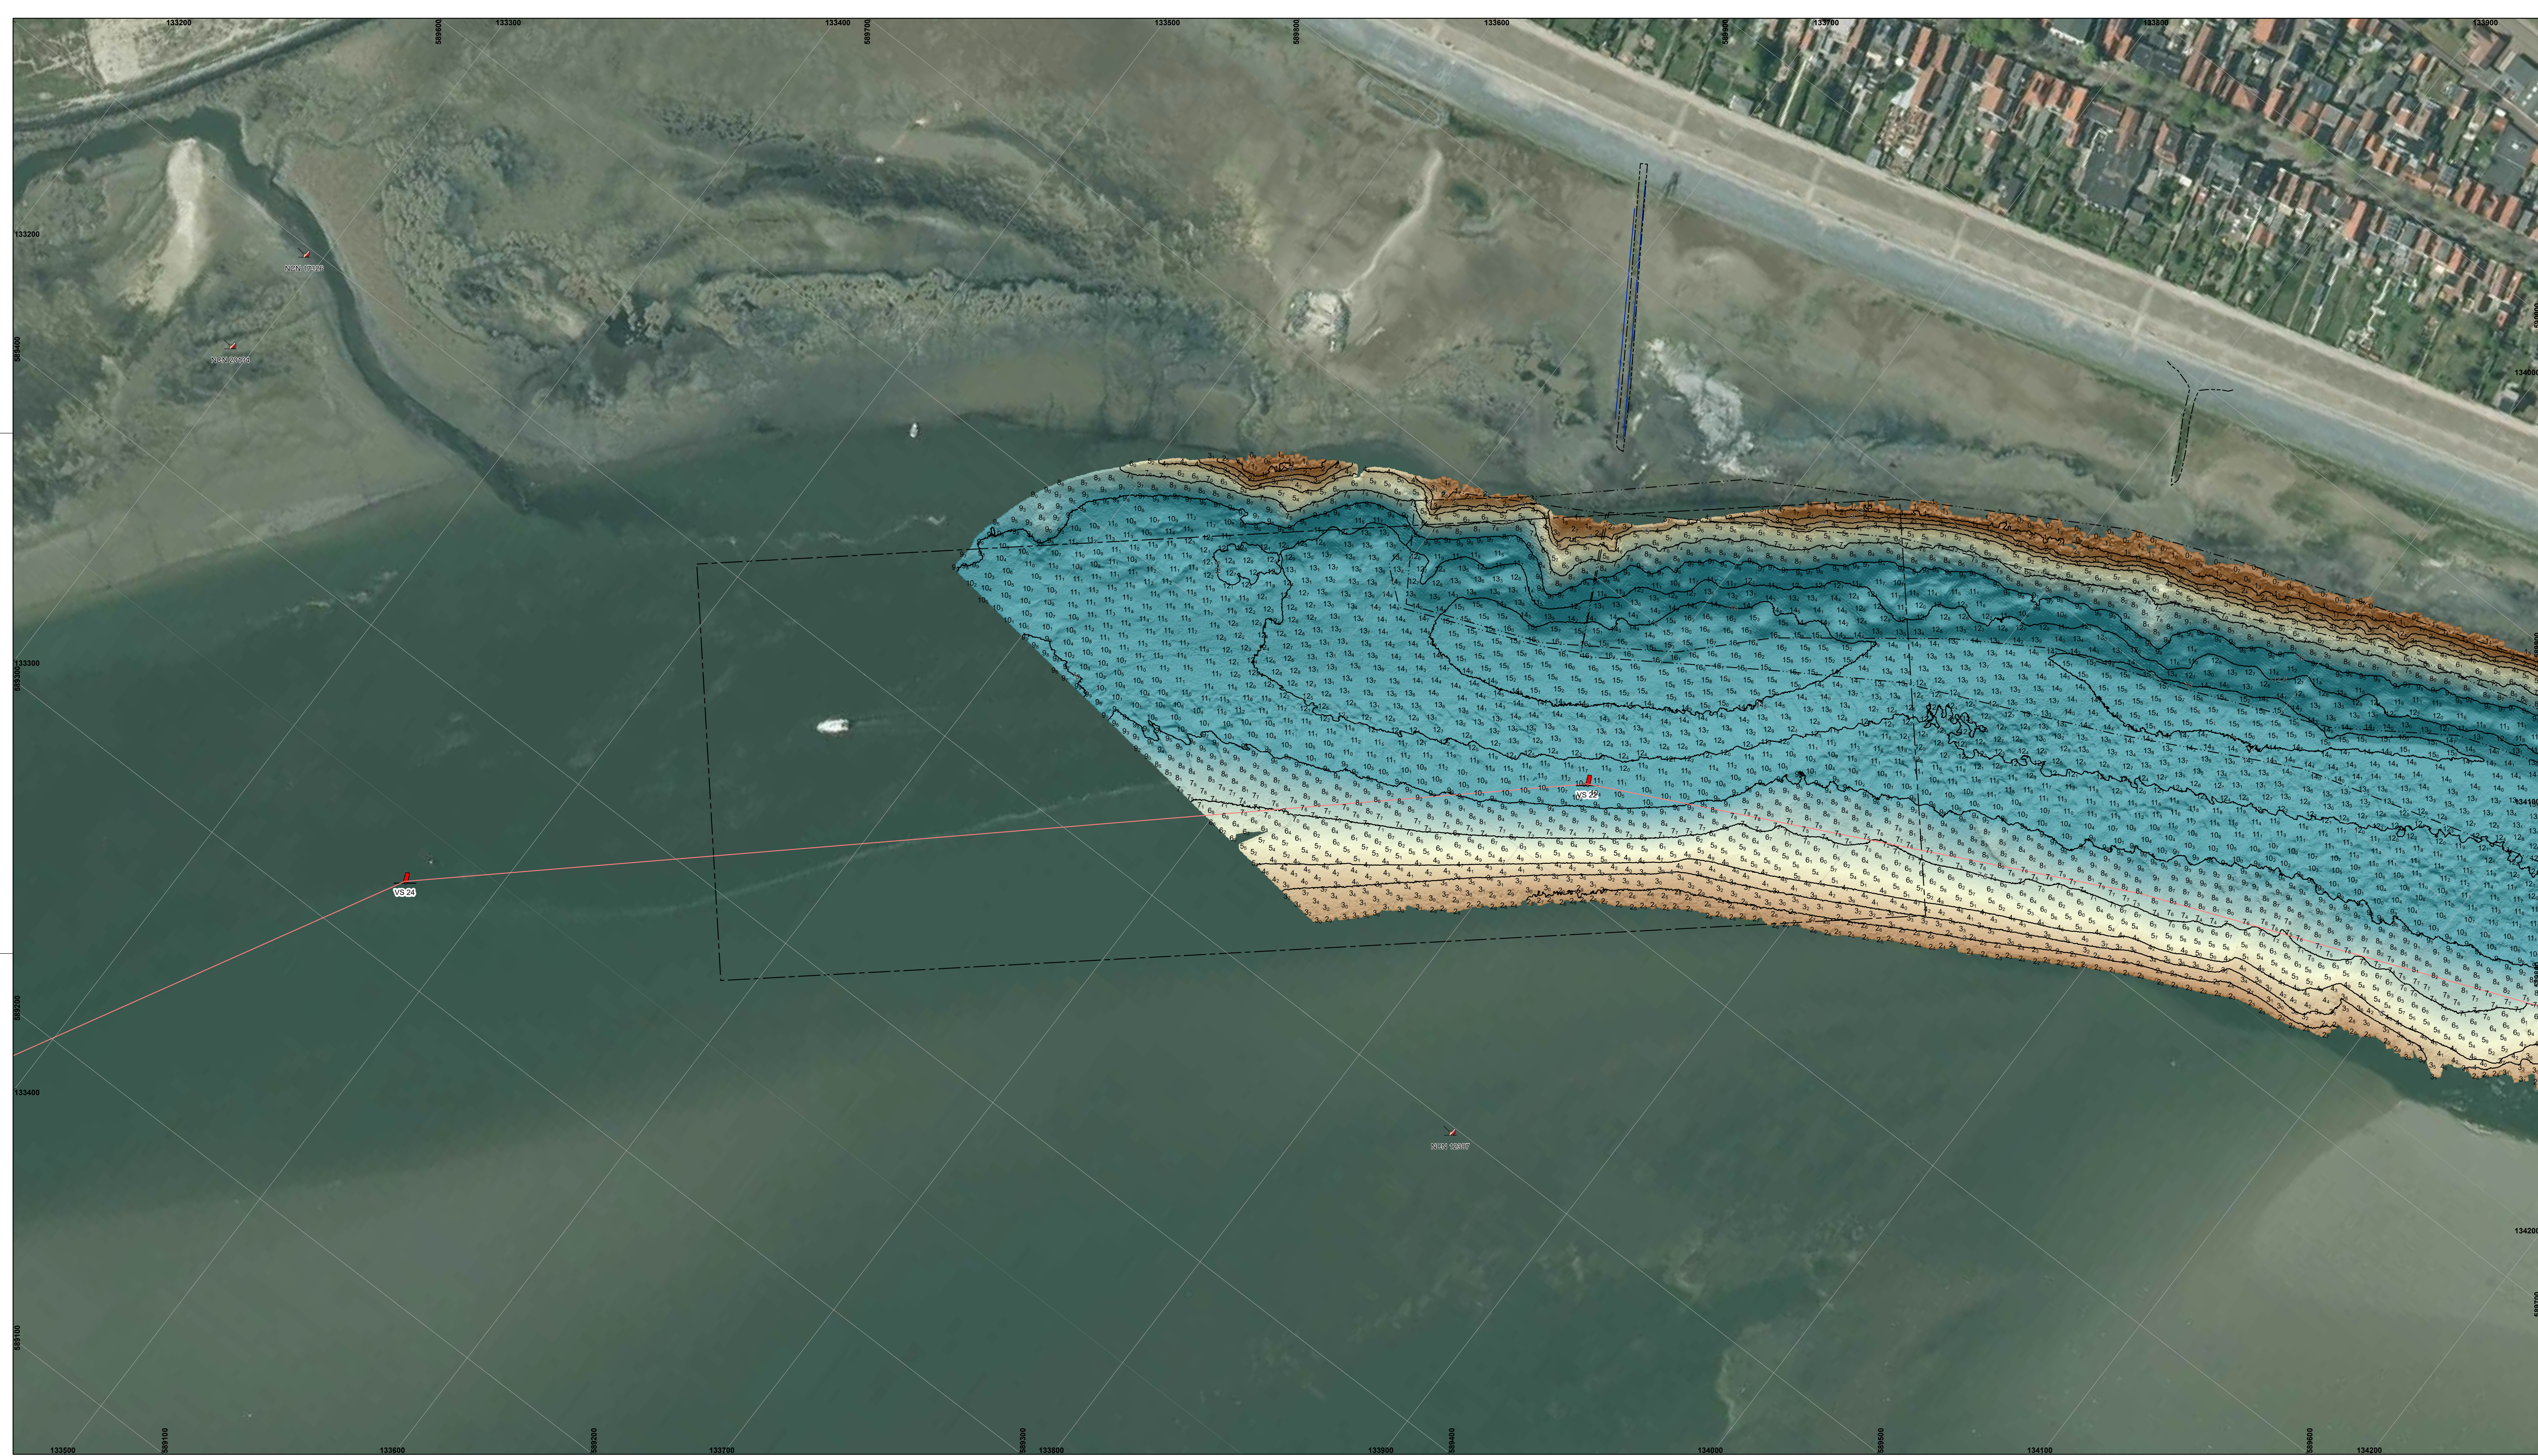


De lodinggegevens zijn bestemd voor het beheer,
onderzoek- en advieswerk van RWS

Deze kaart is niet bestemd voor nautisch gebruik

Geodetische informatie		Algemene informatie	
Projectie	: Rijksdriehoekstelsel	Meetvaartuig	Siege
Geodetische Datum	: Amersfoort	Ingewonnen met	Kongsberg EM2040C
Ellipsoïde	: Bessel	Standopnemer	Oclans V
Verticale Datum	: NAP	Softwarepakket	Qinsy / ARCGISPRO
Correctienetwerk RTK	: NETPOS	Datum vorige opname	april 2026
Plaatsbepaling	: Septentrio AsterX	Betonningsbestand	GDR vaarwegmarkering
Coördinaten	: Omgerekend van ETRS89 via RDNAFTRANS2018 naar RDNAF		


Legenda

- Vongedings_Actueel
- dammen
- Strandhoofden_Vlieland
- Vlieland_Geulwand

Kleuren Legenda



Gridcelgrootte is 25x25 centimeter
Dieptecijfer (m) is gebaseerd
op minimum diepte van een
10x10 meter grid (centraal geplot)

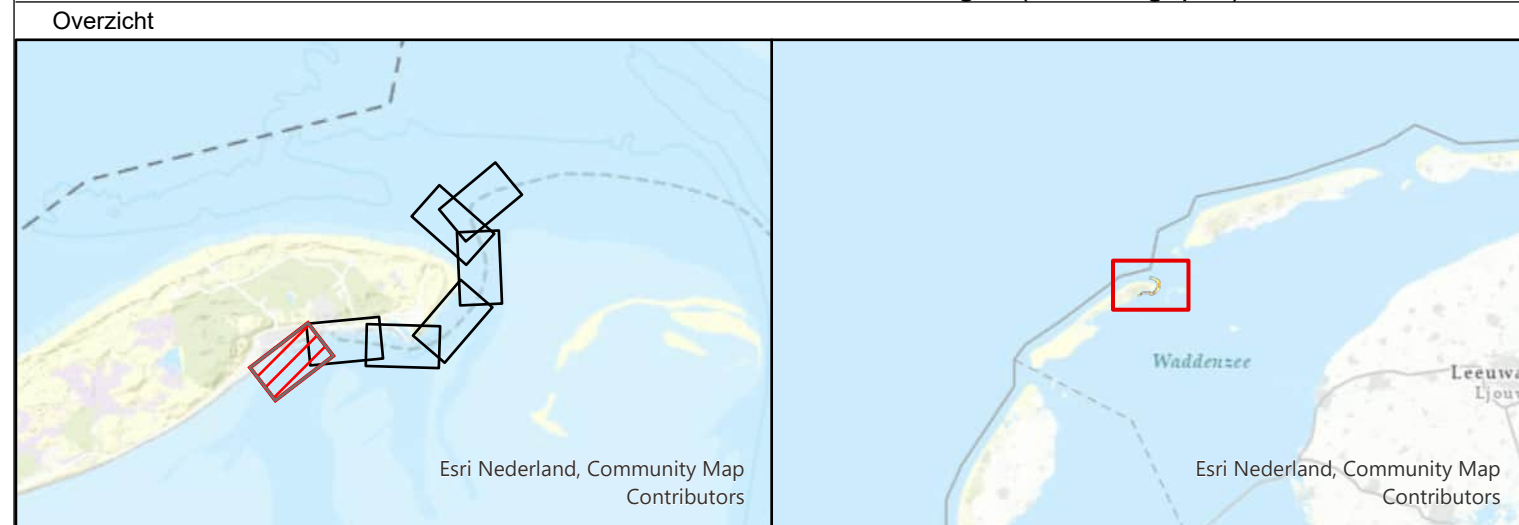


Waddenzee - Vlie

Vaargeul Vliesloot (Vlieland)
multibeam-opname dd. 19 augustus 2026

Opdrachtgever:		Rijkswaterstaat	PRs projectcode	26WDZ3028mi8_1
		District Noord-Nederland	Kaartnummer	26WDZ3028mi8_1_diepte
		Assen / Grou	Kaartserie	Blad 1 van 7 Bladen
			Normering data	NL norm A
			Formaat	A0/A1
Opdrachtnemer:		Rijkswaterstaat	Bestandsnaam	Vlieland.aprx
		Centrale Informatievoorziening (CIV)	Schaal 1:1000	0 5 10 20 30 40 50
		Inwinning en Gegevensanalyse (IGA)	getekend	gecontroleerd
		Maatje Meten	CIV MM Assen	CIV MM Assen
		Team 1		
Assen	28 augustus 2026			

Aan deze uitgave kunnen geen rechten worden ontleend

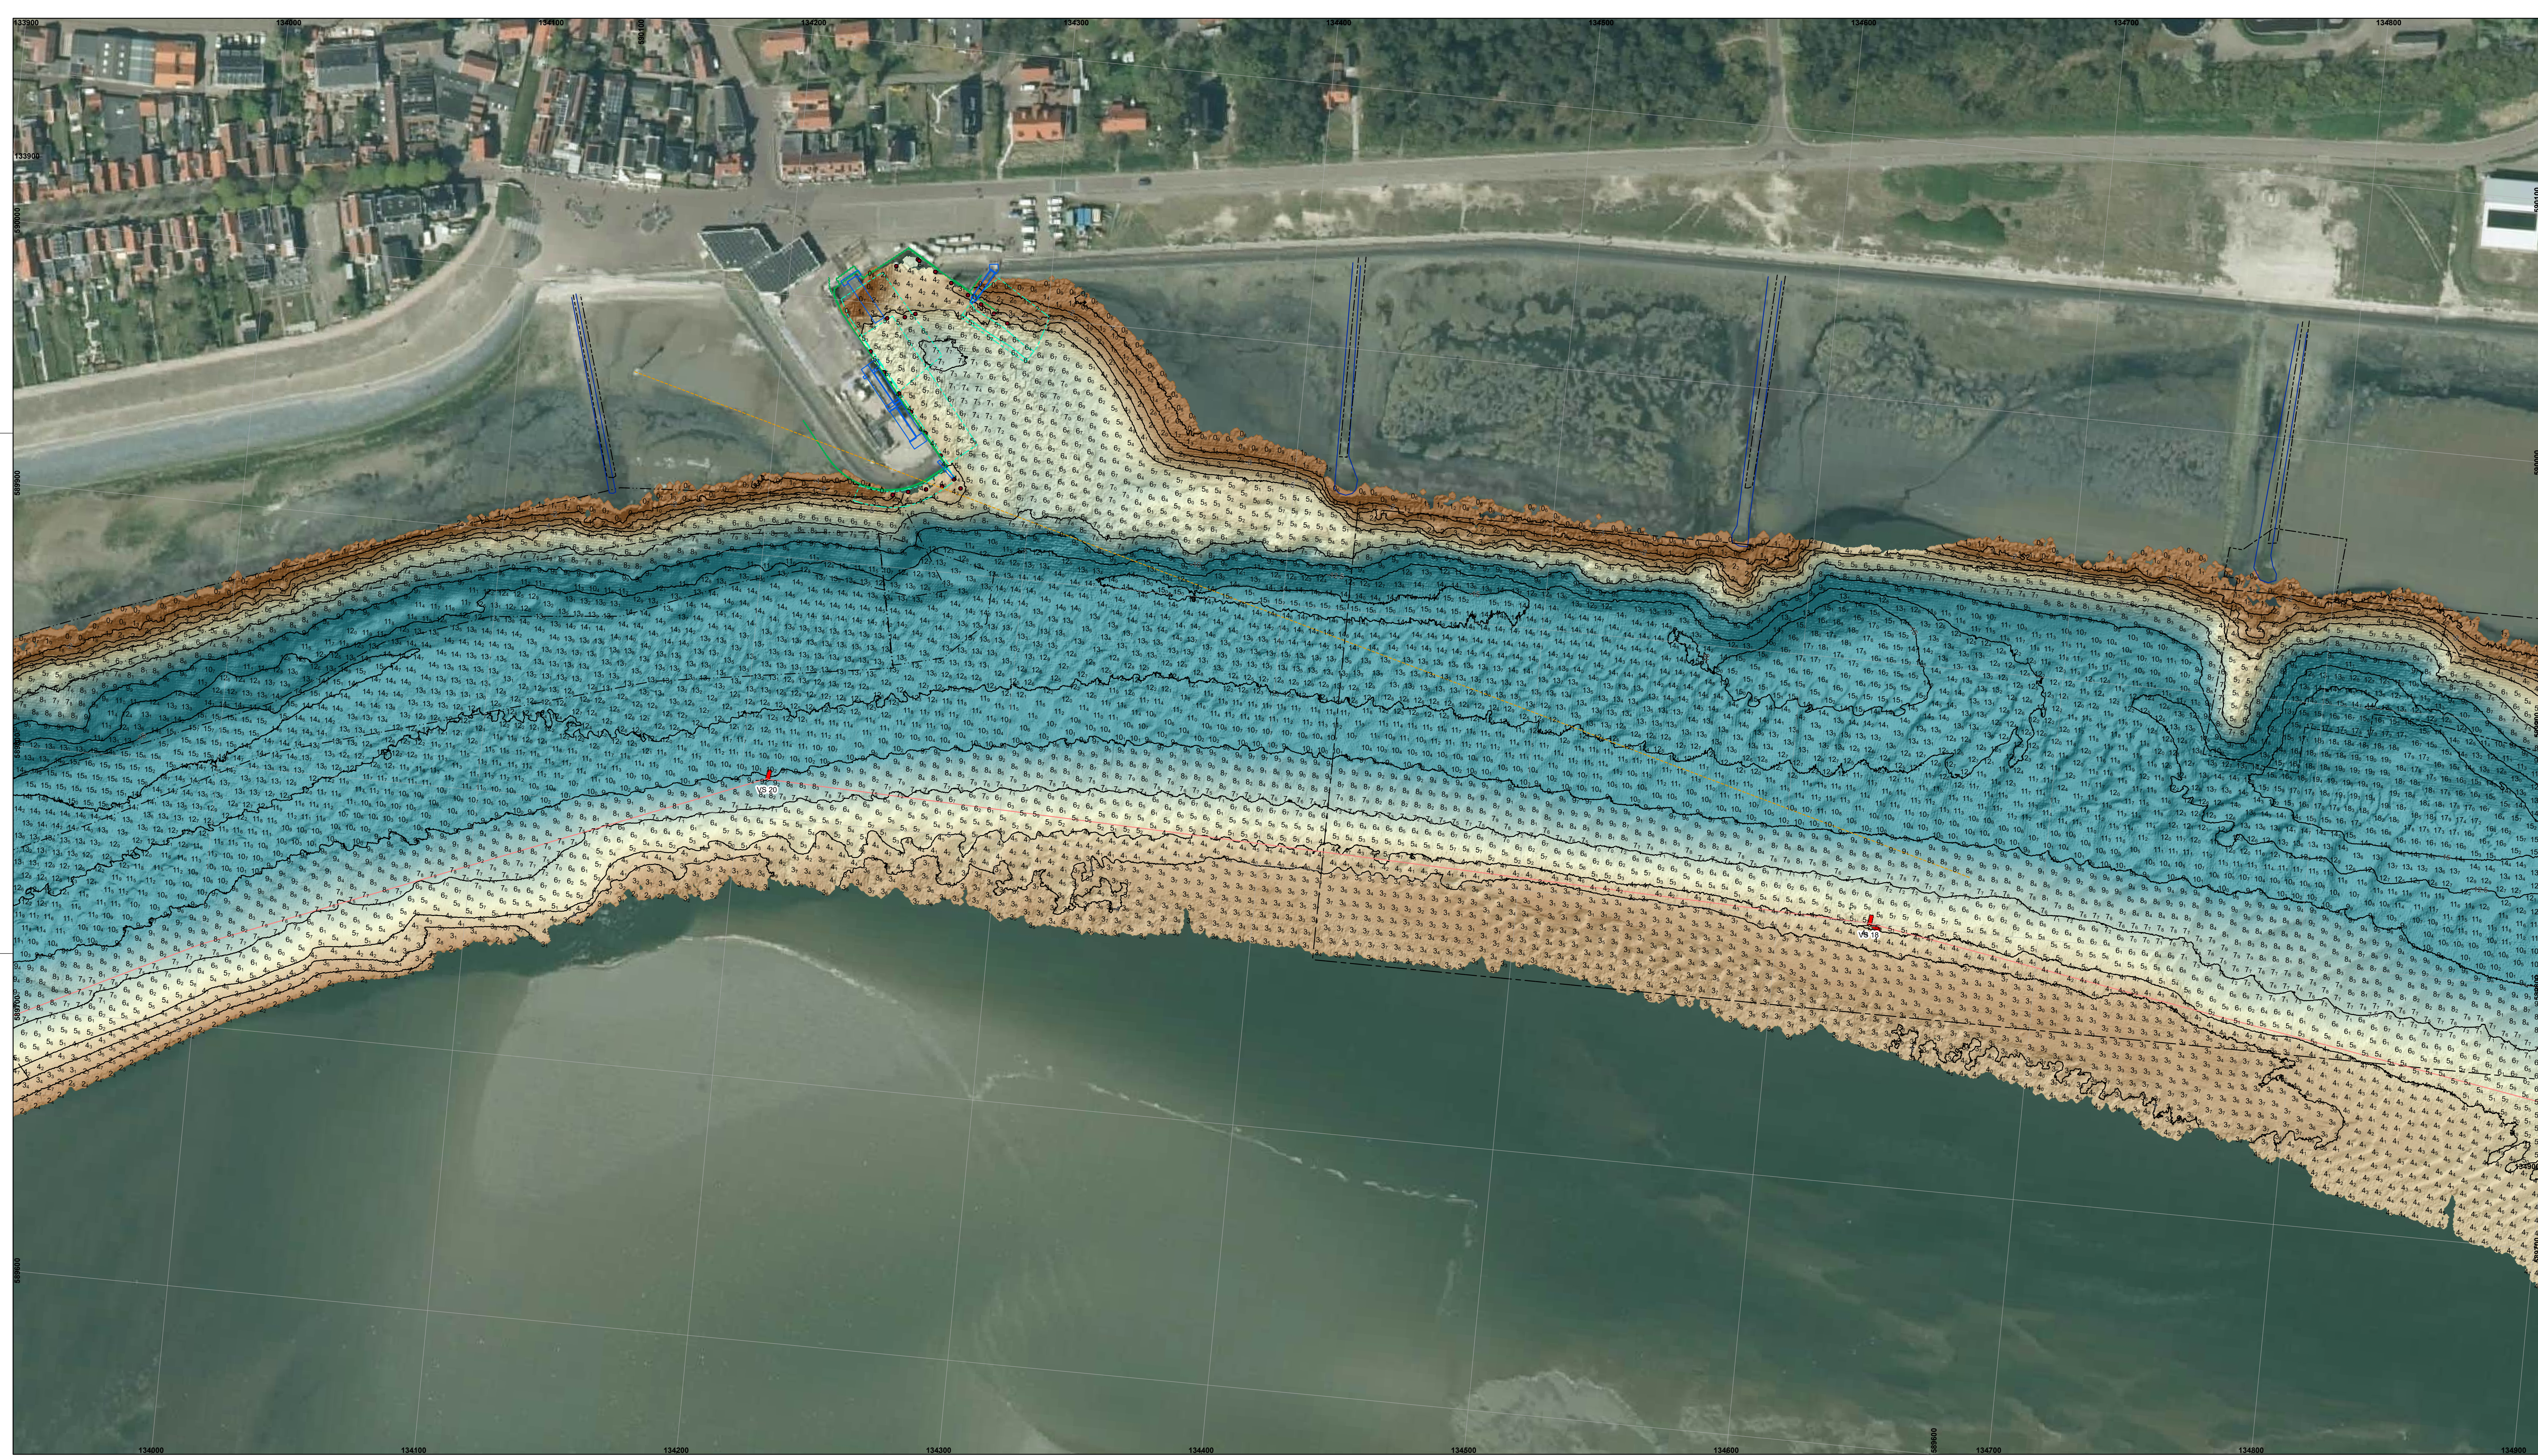

De lodinggegevens zijn bestemd voor het beheer, onderzoek- en advieswerk van RWS


Deze kaart is niet bestemd voor nautisch gebruik

Geodetische informatie		Algemene informatie	
Projectie	: Rijksdriehoekstelsel	Meetjaar/uitg	Siege
Geodetische Datum	: Amersfoort	Ingewonnen met	Kongsberg EM2040C
Ellipsoïde	: Bessel	Standopnemer	Oclans V
Verticale Datum	: NAP	Softwarepakket	Qinsy / ARCGISPRO
Correctienetwerk	: RTK	Datum vorige opname	april 2026
Plaatsbepaling	: Septentrio AsterX	Betonningsbestand	GDR vaarwegmarkering
Coördinaten	: Omgerekend van ETRS89 via RDNAFTRANS2018 naar RDNAF		

Legenda

- Baggervakken_Actueel
- Verspreidings_Actueel
- dammen
- Strandhoofden_Vlieland
- zinkstukken_wad
- Vlieland_Gedwamd
- Bodembescherming_vlakken

kleuren Legenda

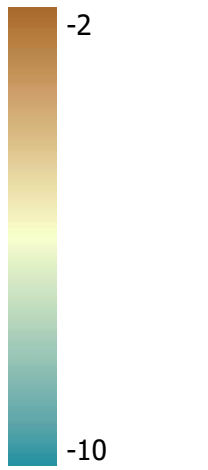

Gridcelgrootte is 25x25 centimeter
Dieptecijfer (m) is gebaseerd op minimum diepte van een 10x10 meter grid (centraal geplot)



Overzicht



Waddenzee - Vlie

Vaargeul Vliesloot (Vlieland)
multibeam-opname dd. 19 augustus 2026

Opdrachtgever:	 Rijkswaterstaat District Noord-Nederland Assen / Grou	PRS projectcode	26WDZ3028m18_1
		Kaartnummer	26WDZ3028m18_1 diepte
		Kaartserie	Blad 2 van 7 Bladen
		Normering data	NL norm A
		Formaat	A0/A1
Opdrachtnemer:	 Rijkswaterstaat Centrale Informatievoorziening (CIV) Inwinning en Gegevensanalyse (IGA) Mobiel Meten Team 1 Assen	Bestandsnaam	Vlieland.aprx
		Schaal 1:1000	051020304050
		getekend	gecontroleerd
		CIV MM Assen	CIV MM Assen
		28 augustus 2026	

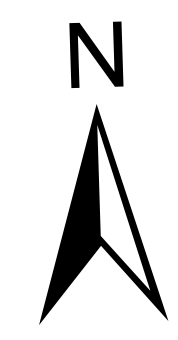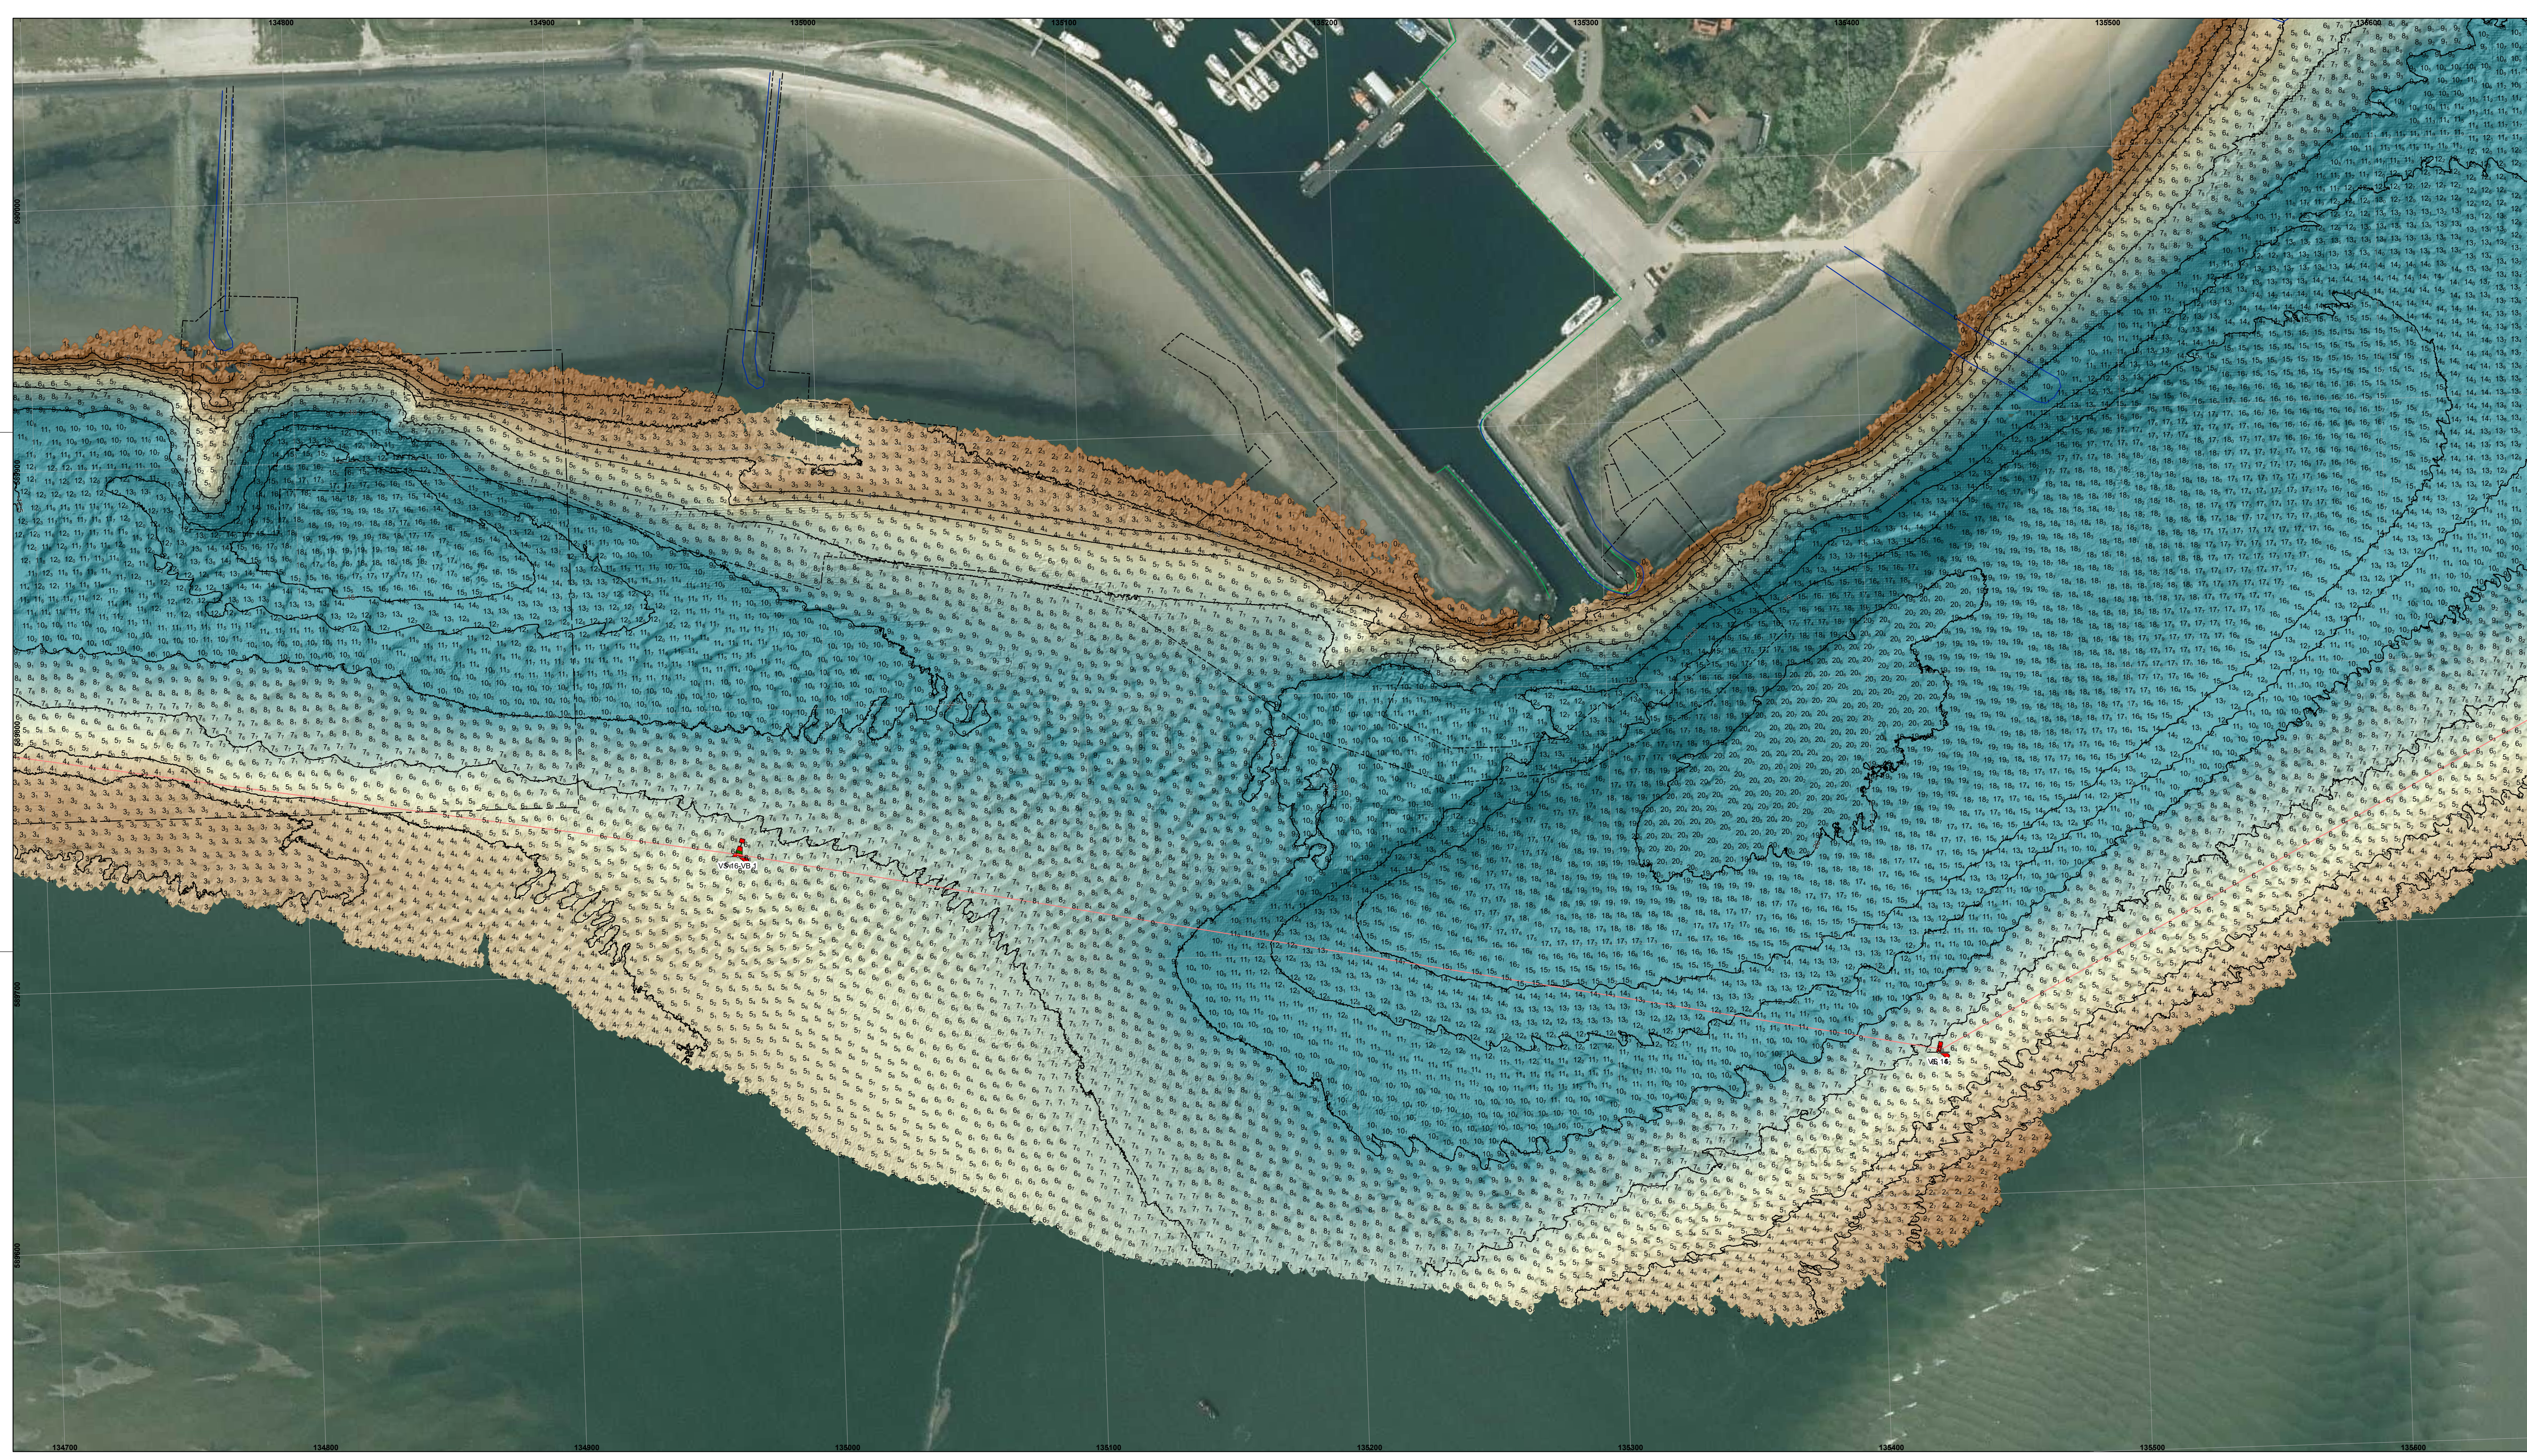

De lodinggegevens zijn bestemd voor het beheer, onderzoek- en advieswerk van RWS

Deze kaart is niet bestemd voor nautisch gebruik

Geodetische informatie		Algemene informatie	
Projectie	: Rijksdriehoekstelsel	Meetjaar/uitg	Siege
Geodetische Datum	: Amersfoort	Ingewonnen met	Kongsberg EM2040C
Ellipsoïde	: Bessel	Standopnemer	Oclans V
Verticale Datum	: NAP	Softwarepakket	Cinsy / ARCGISPRO
Correctienetwerk RTK	: NETPOS	Datum vorige opname	april 2026
Plaatsbepaling	: Septentrio AsterX	Betonningsbestand	GDR vaarwegmarkering
Coördinaten	: Omgekeerd van ETRS89 via RDNAFTRANS2018 naar RDNAP		

Legenda

Baggevakken_Actueel

Verspreidings_Actueel

dammen

Strandhoofden_Vlieland

zinkstukken_wad

Kleuren Legenda



-2

-10

Gridcelgrootte is 25x25 centimeter
Dieptecijfer (m) is gebaseerd op minimum diepte van een 10x10 meter grid (centraal geplot)

Waddenzee - Vlie				
Vaargeul Vliesloot (Vlieland)				
multibeam-opname dd. 19 augustus 2026				
Opdrachtgever:		PRS projectcode	26WDZ3028ml8_1	
		Kaartnummer	26WDZ3028ml8_1 diepte	
Opdrachtnemer:		Kaartserie	Blad 3 van 7 Bladen	
		Normering data	NL norm A	
		Formaat	A0/A1	
		Bestandsnaam	Vlieland.aprx	
		Schaal: 1:1000	0 5 10 20 30 40 50	
		getekend	gecontroleerd	
		CIV MM Assen	CIV MM Assen	
		28 augustus 2026		

Aan deze uitgave kunnen geen rechten worden ontleend

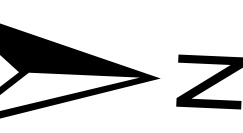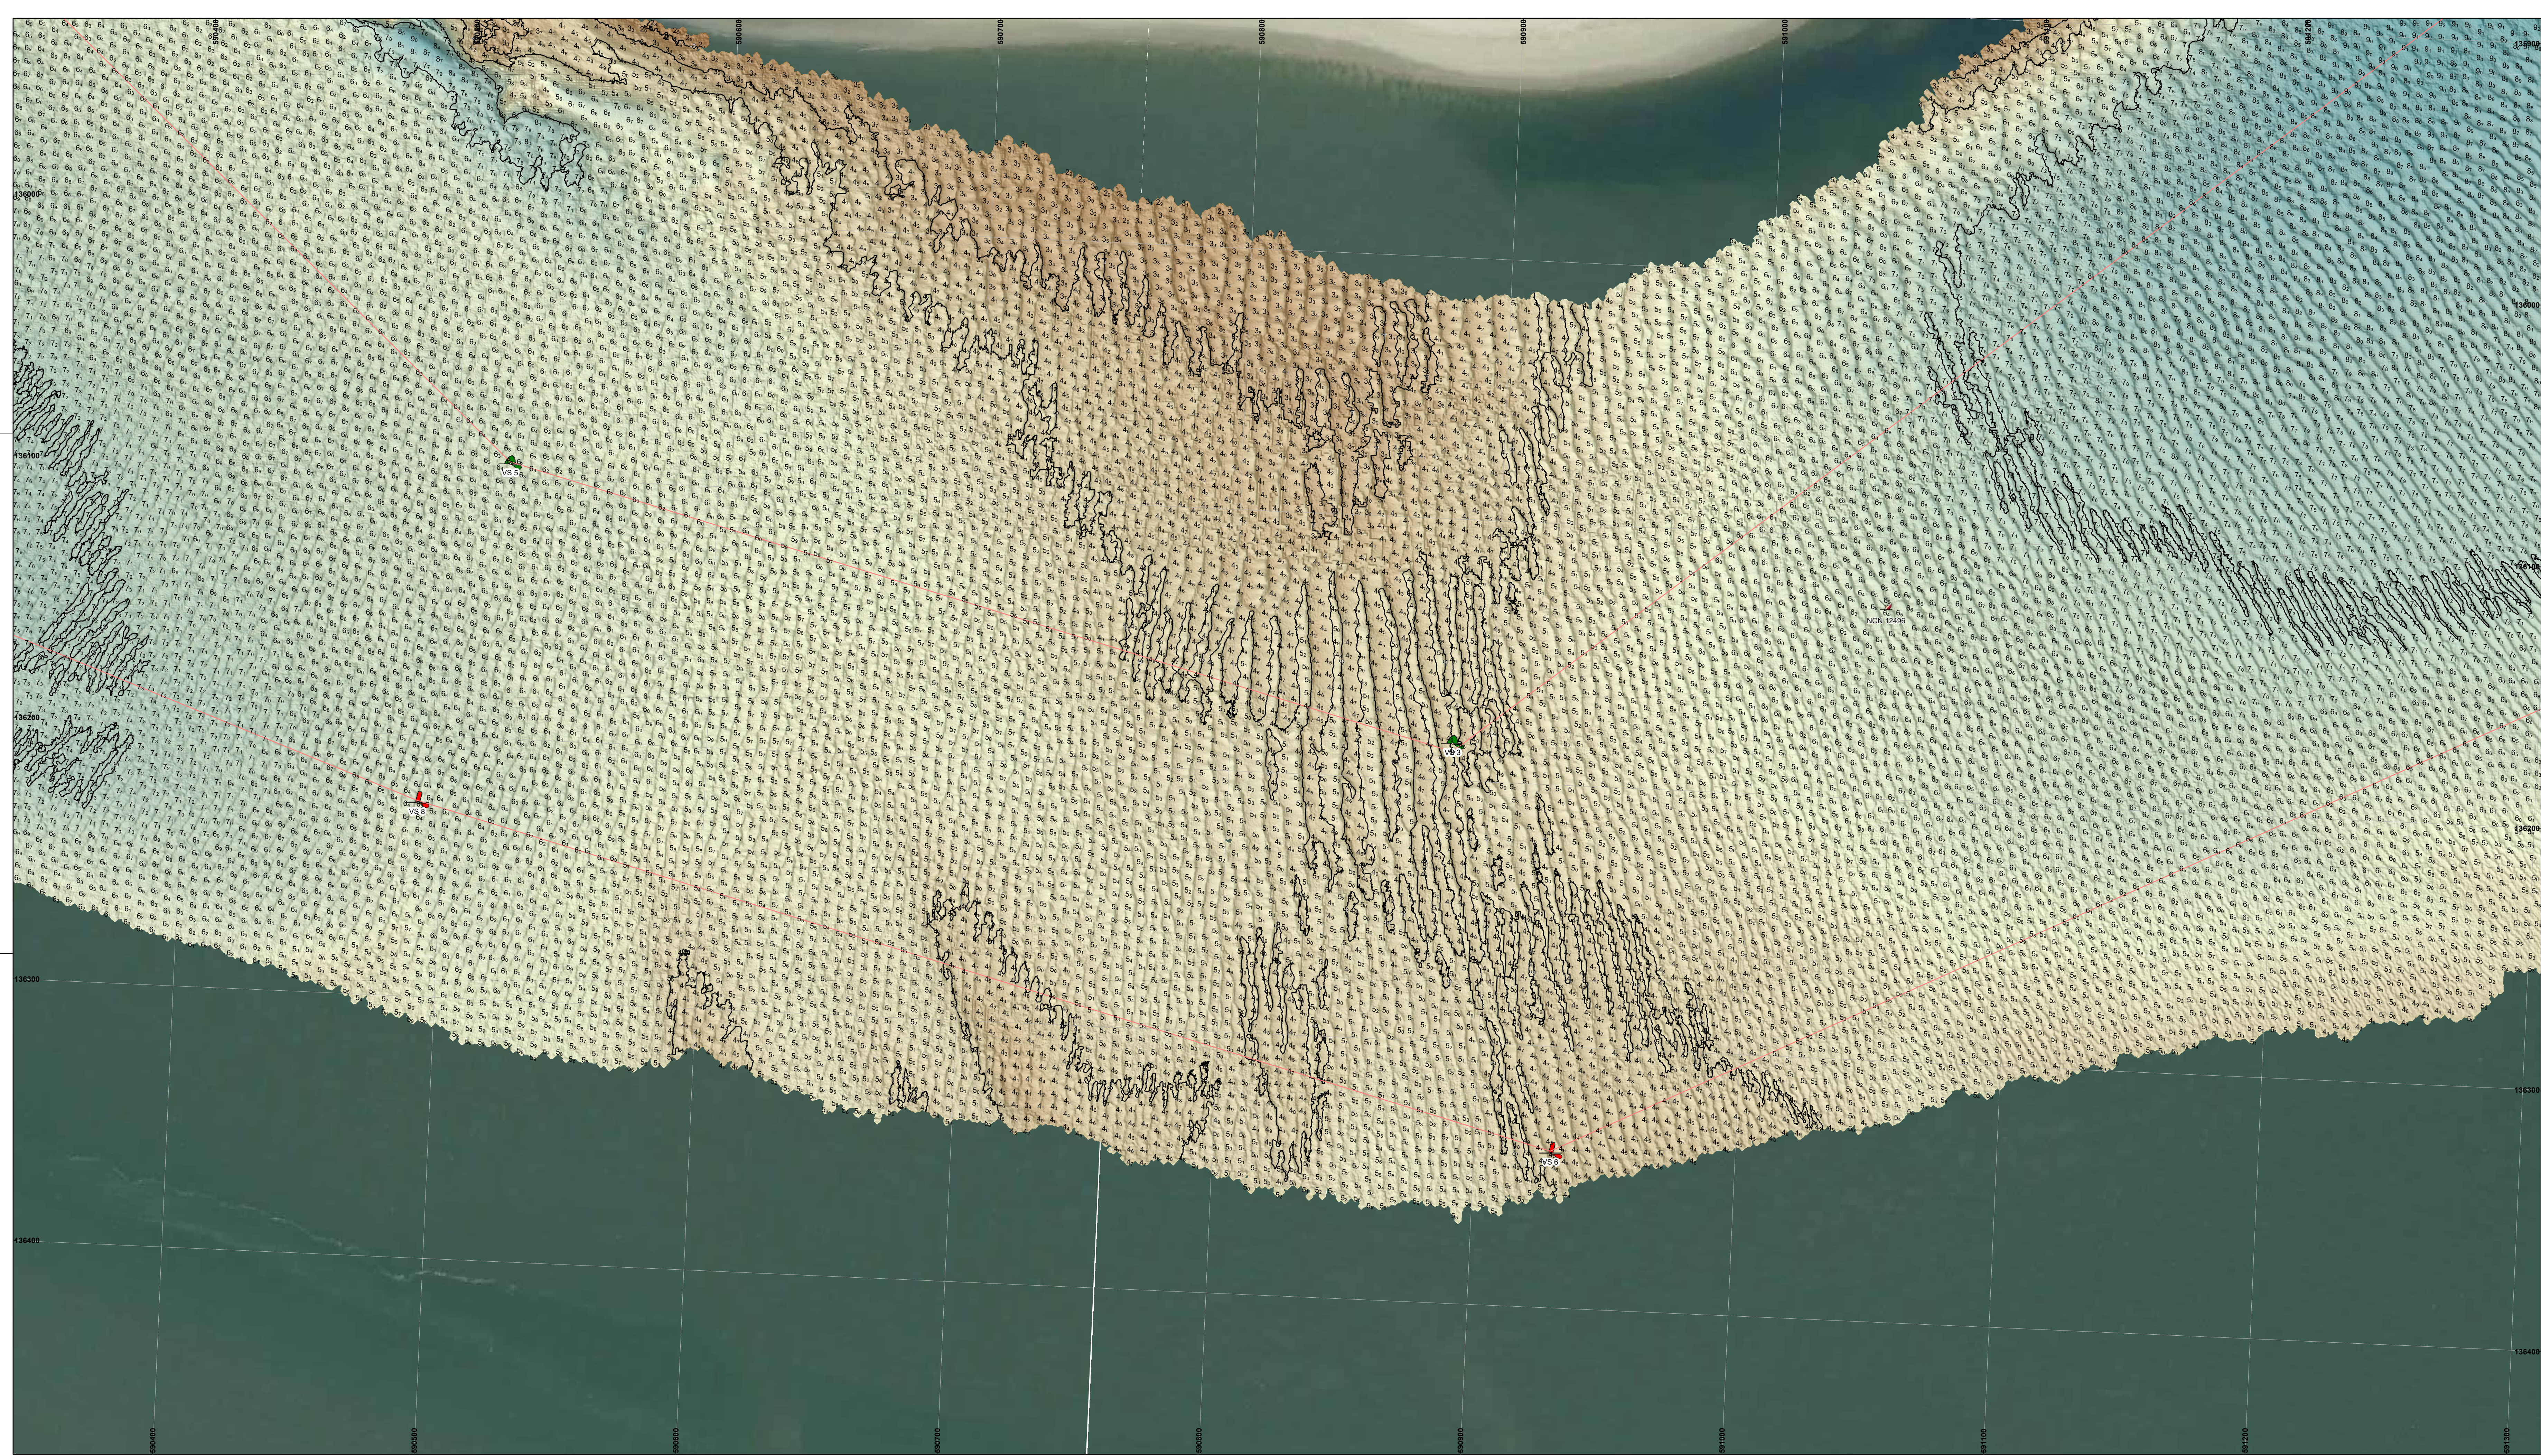

De lodinggegevens zijn bestemd voor het beheer, onderzoek- en advieswerk van RWS

Deze kaart is niet bestemd voor nautisch gebruik

Geodetische informatie		Algemene informatie	
Projectie	: Rijksdriehoekstelsel	Meetvaartuig	Siege
Geodetische Datum	: Amersfoort	Ingewonnen met	Kongsberg EM2040C
Ellipsoïde	: Bessel	Standopnemer	Oclans V
Verticale Datum	: NAP	Softwarepakket	Qinsy / ARCGISPRO
Correctienetwerk RTK	: NETPOS	Datum vorige opname	april 2026
Plaatsbepaling	: Septentrio AsterX	Betonningsbestand	GDR vaarwegmarkering
Coördinaten	: Omgerekend van ETRS89 via RDNAPTRANS2018 naar RDNAP		

Legenda

Bagervakken_Actueel

Kleuren Legenda



Gridcelgrootte is 25x25 centimeter
Dieptecijfer (m) is gebaseerd op minimum diepte van een 10x10 meter grid (centraal geplot)





Waddenzee - Vlie

Vaargeul Vliesloot (Vlieland)

multibeam-opname dd. 19 augustus 2026

Opdrachtgever:	 Rijkswaterstaat District Noord-Nederland Assen / Grou	PRS projectcode	26WDZ3028mi8_1
		Kaartnummer	26WDZ3028mi8_1_diepte
		Kaartserie	Blad 5 van 7 Bladen
		Normering data	NL norm A
Opdrachtnemer:	 Rijkswaterstaat Centrale Informatievoorziening (CIV) Inwinning en Gegevensanalyse (IGA) Mobiel Meten Team 1 Assen	Bestandsnaam	Vlieland.aprx
		Schaal	1:1000
		getekend	gecontroleerd
		CIV MM Assen	CIV MM Assen
			28 augustus 2026

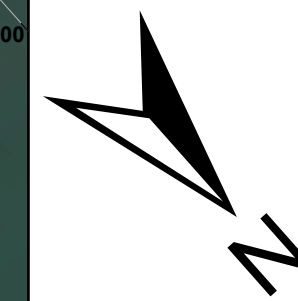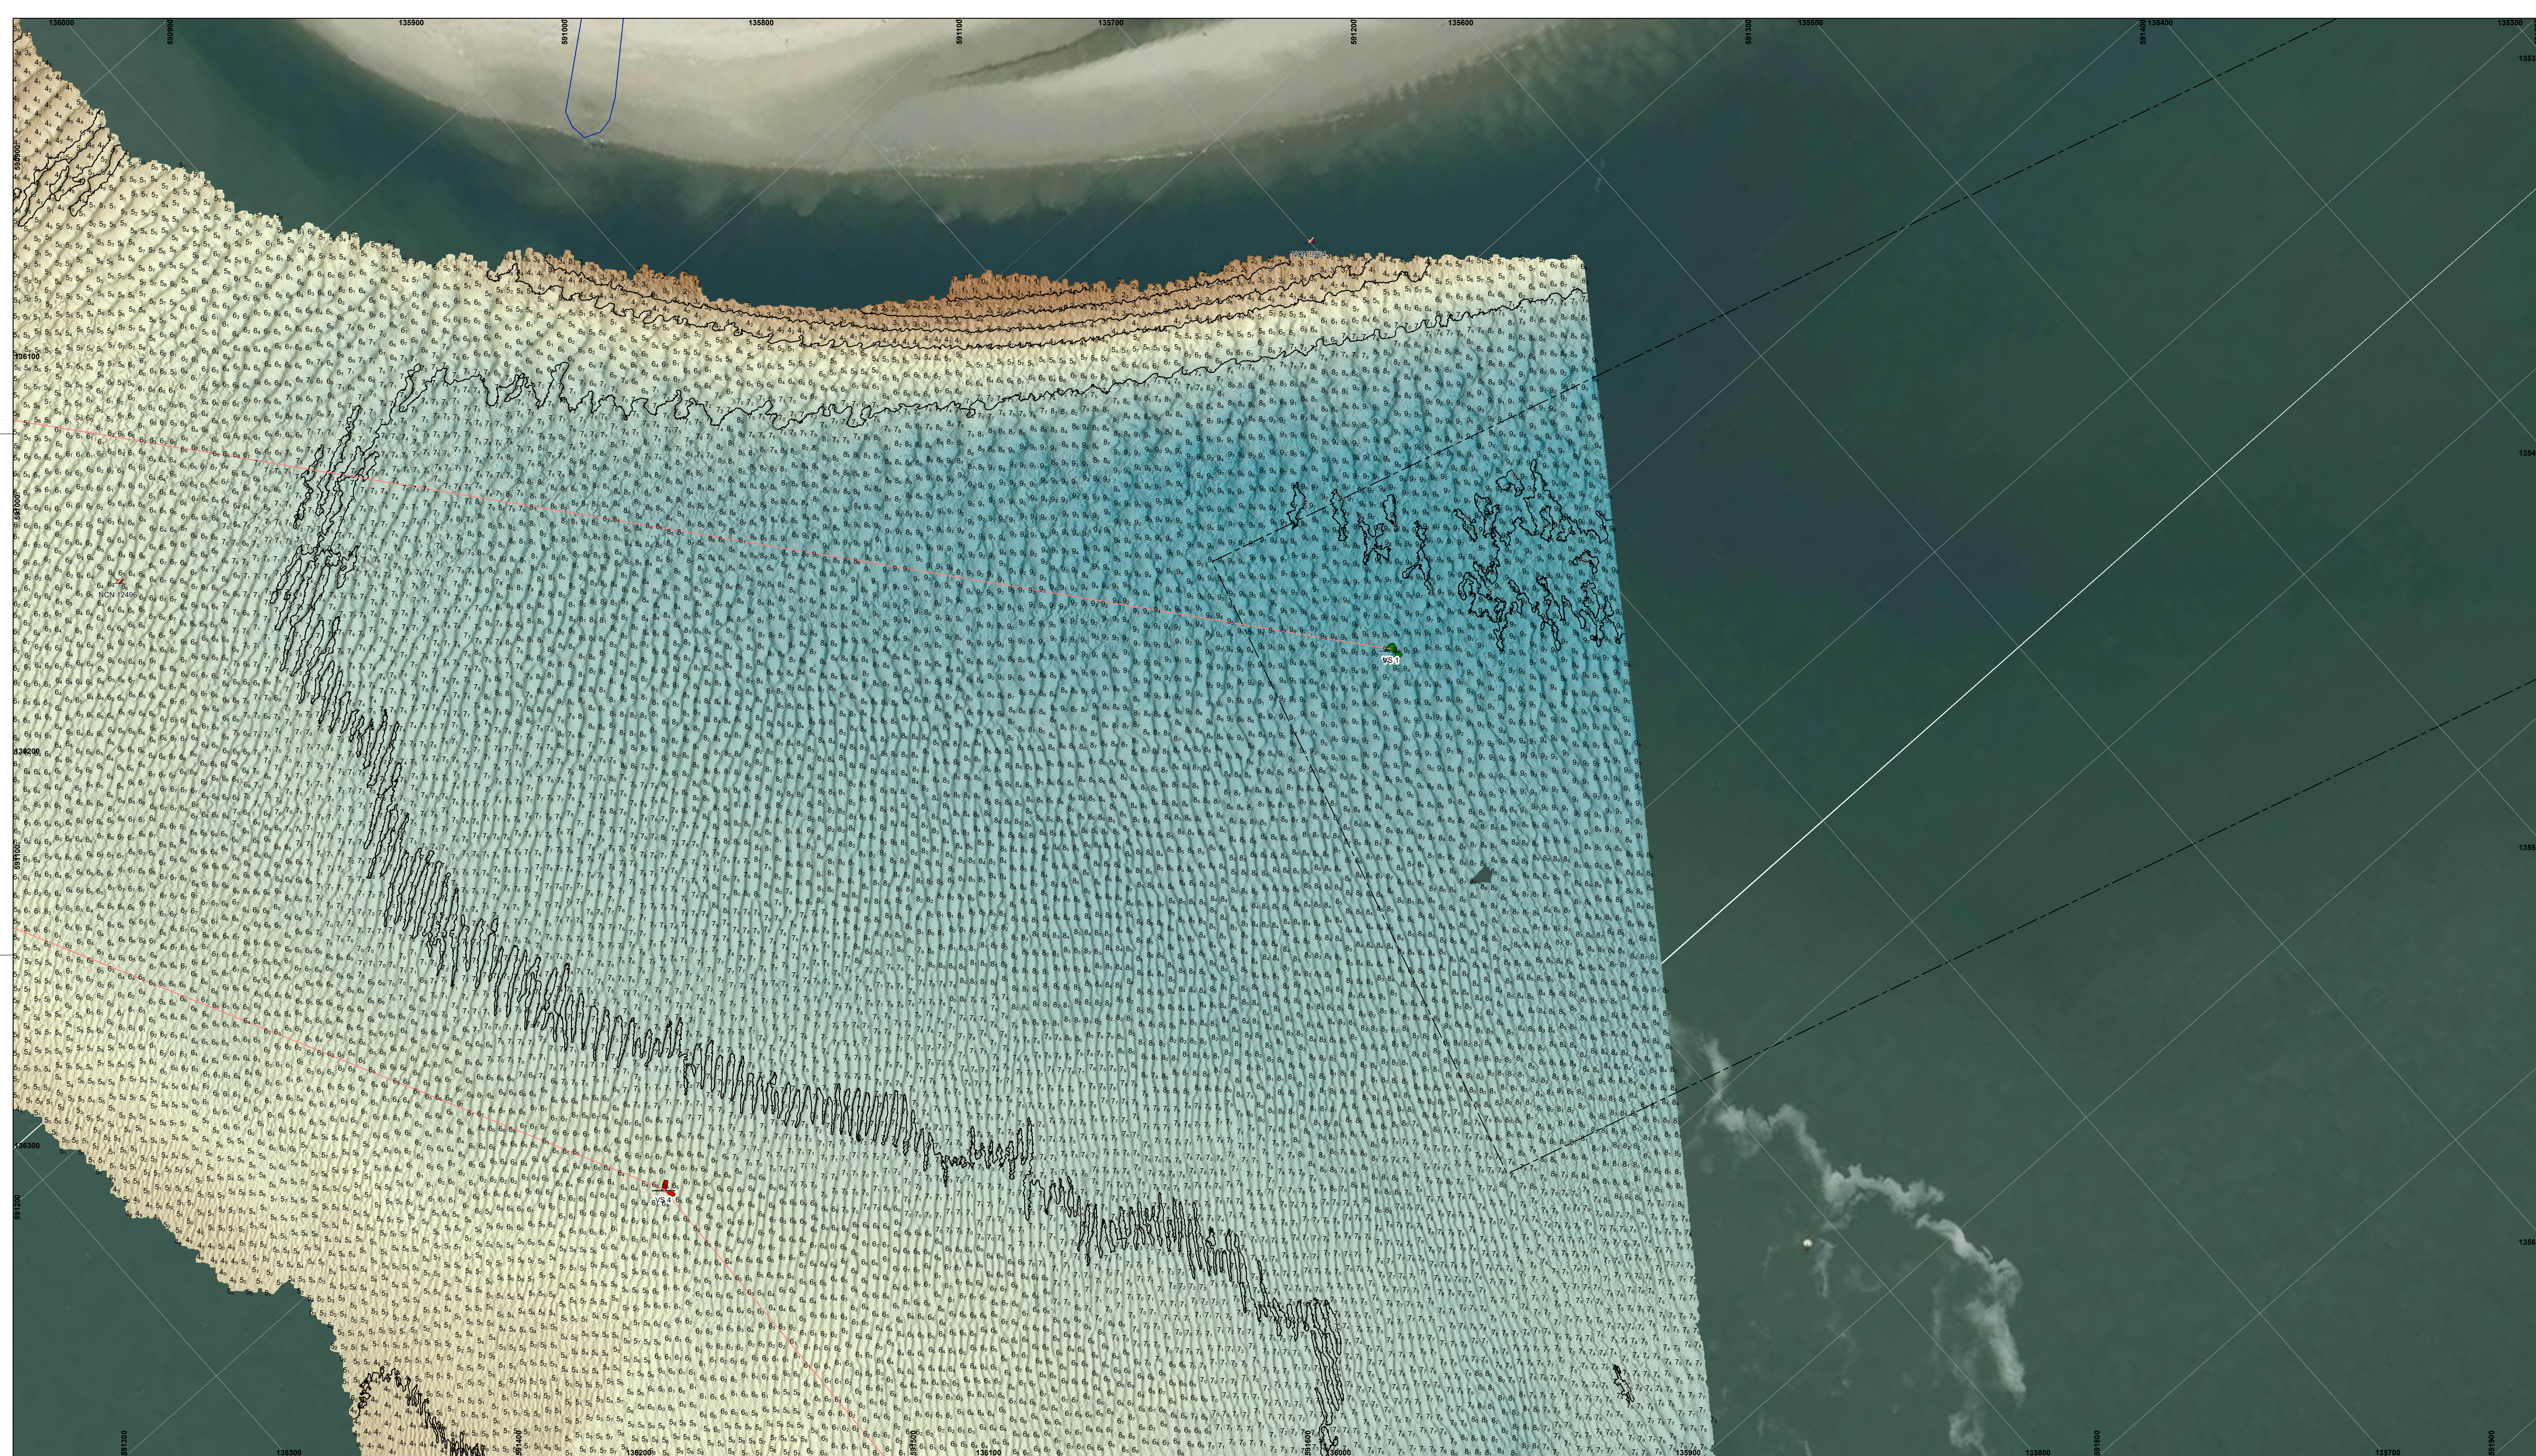


De lodinggegevens zijn bestemd voor het beheer-, onderzoek- en advieswerk van RWS

Deze kaart is niet bestemd voor nautisch gebruik

Geodetische informatie	Algemene informatie
Projectie : Rijksdriehoekstelsel	Meetaartig : Siege
Geodetische Datum : Amersfoort	Ingevoert met : Kongsberg EM2040C
Ellipsoïde : Bessel	Standopname : Oceans V
Verticale Datum : NAP	Softwarepakket : Qinsy / ARCGISPRO
Correctienetwerk RTK : NETPOS	Datum vorige opname : april 2026
Plaatsbepaling : Septentrio AsterX	Betonningsbestand : GDR vaarwegmarkering
Coördinaten : Omgerekend van ETRS89 via NAD83/NGS2011 naar RDAP	


Legenda

Kleuren Legenda

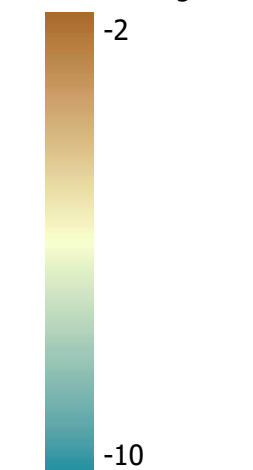

Gridcelgrootte is 25x25 centimeter
Dieptecijfer (m) is gebaseerd
op minimum diepte van een
10x10 meter grid (centraal geplot)

	Overzicht
--	-----------

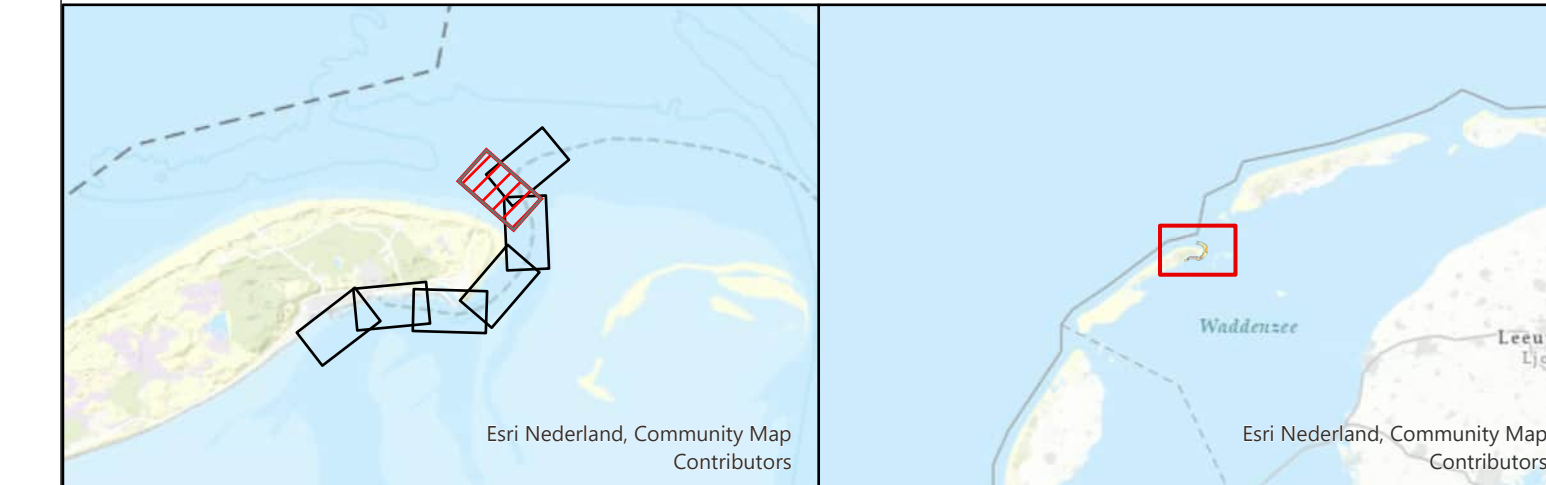



Waddenzee - Vlie

Vaargeul Vliesloot (Vlieland)

multibeam-opname dd. 19 augustus 2026

Opdrachtgever:		PRIS projectcode	26VDZ3028mB_1
		Kaartnummer	26VDZ3028mB_1_diepte
Opdrachtnemer:		Kaartserie	Blad 6 van 7 Bladen
		Normering data	NL norm A
		Formaat	A0/A1
		Bestandsnaam	Vieland.aprx
		Schaal 1:1000	0 5 10 20 30 40 50
		getekend	gecontroleerd
		CIV MM Assen	CIV MM Assen
		28 augustus 2026	

Aan deze uitgave kunnen geen rechten worden ontleend.

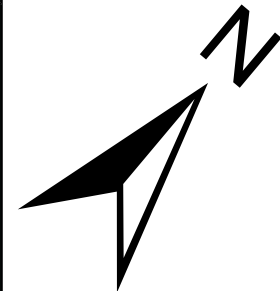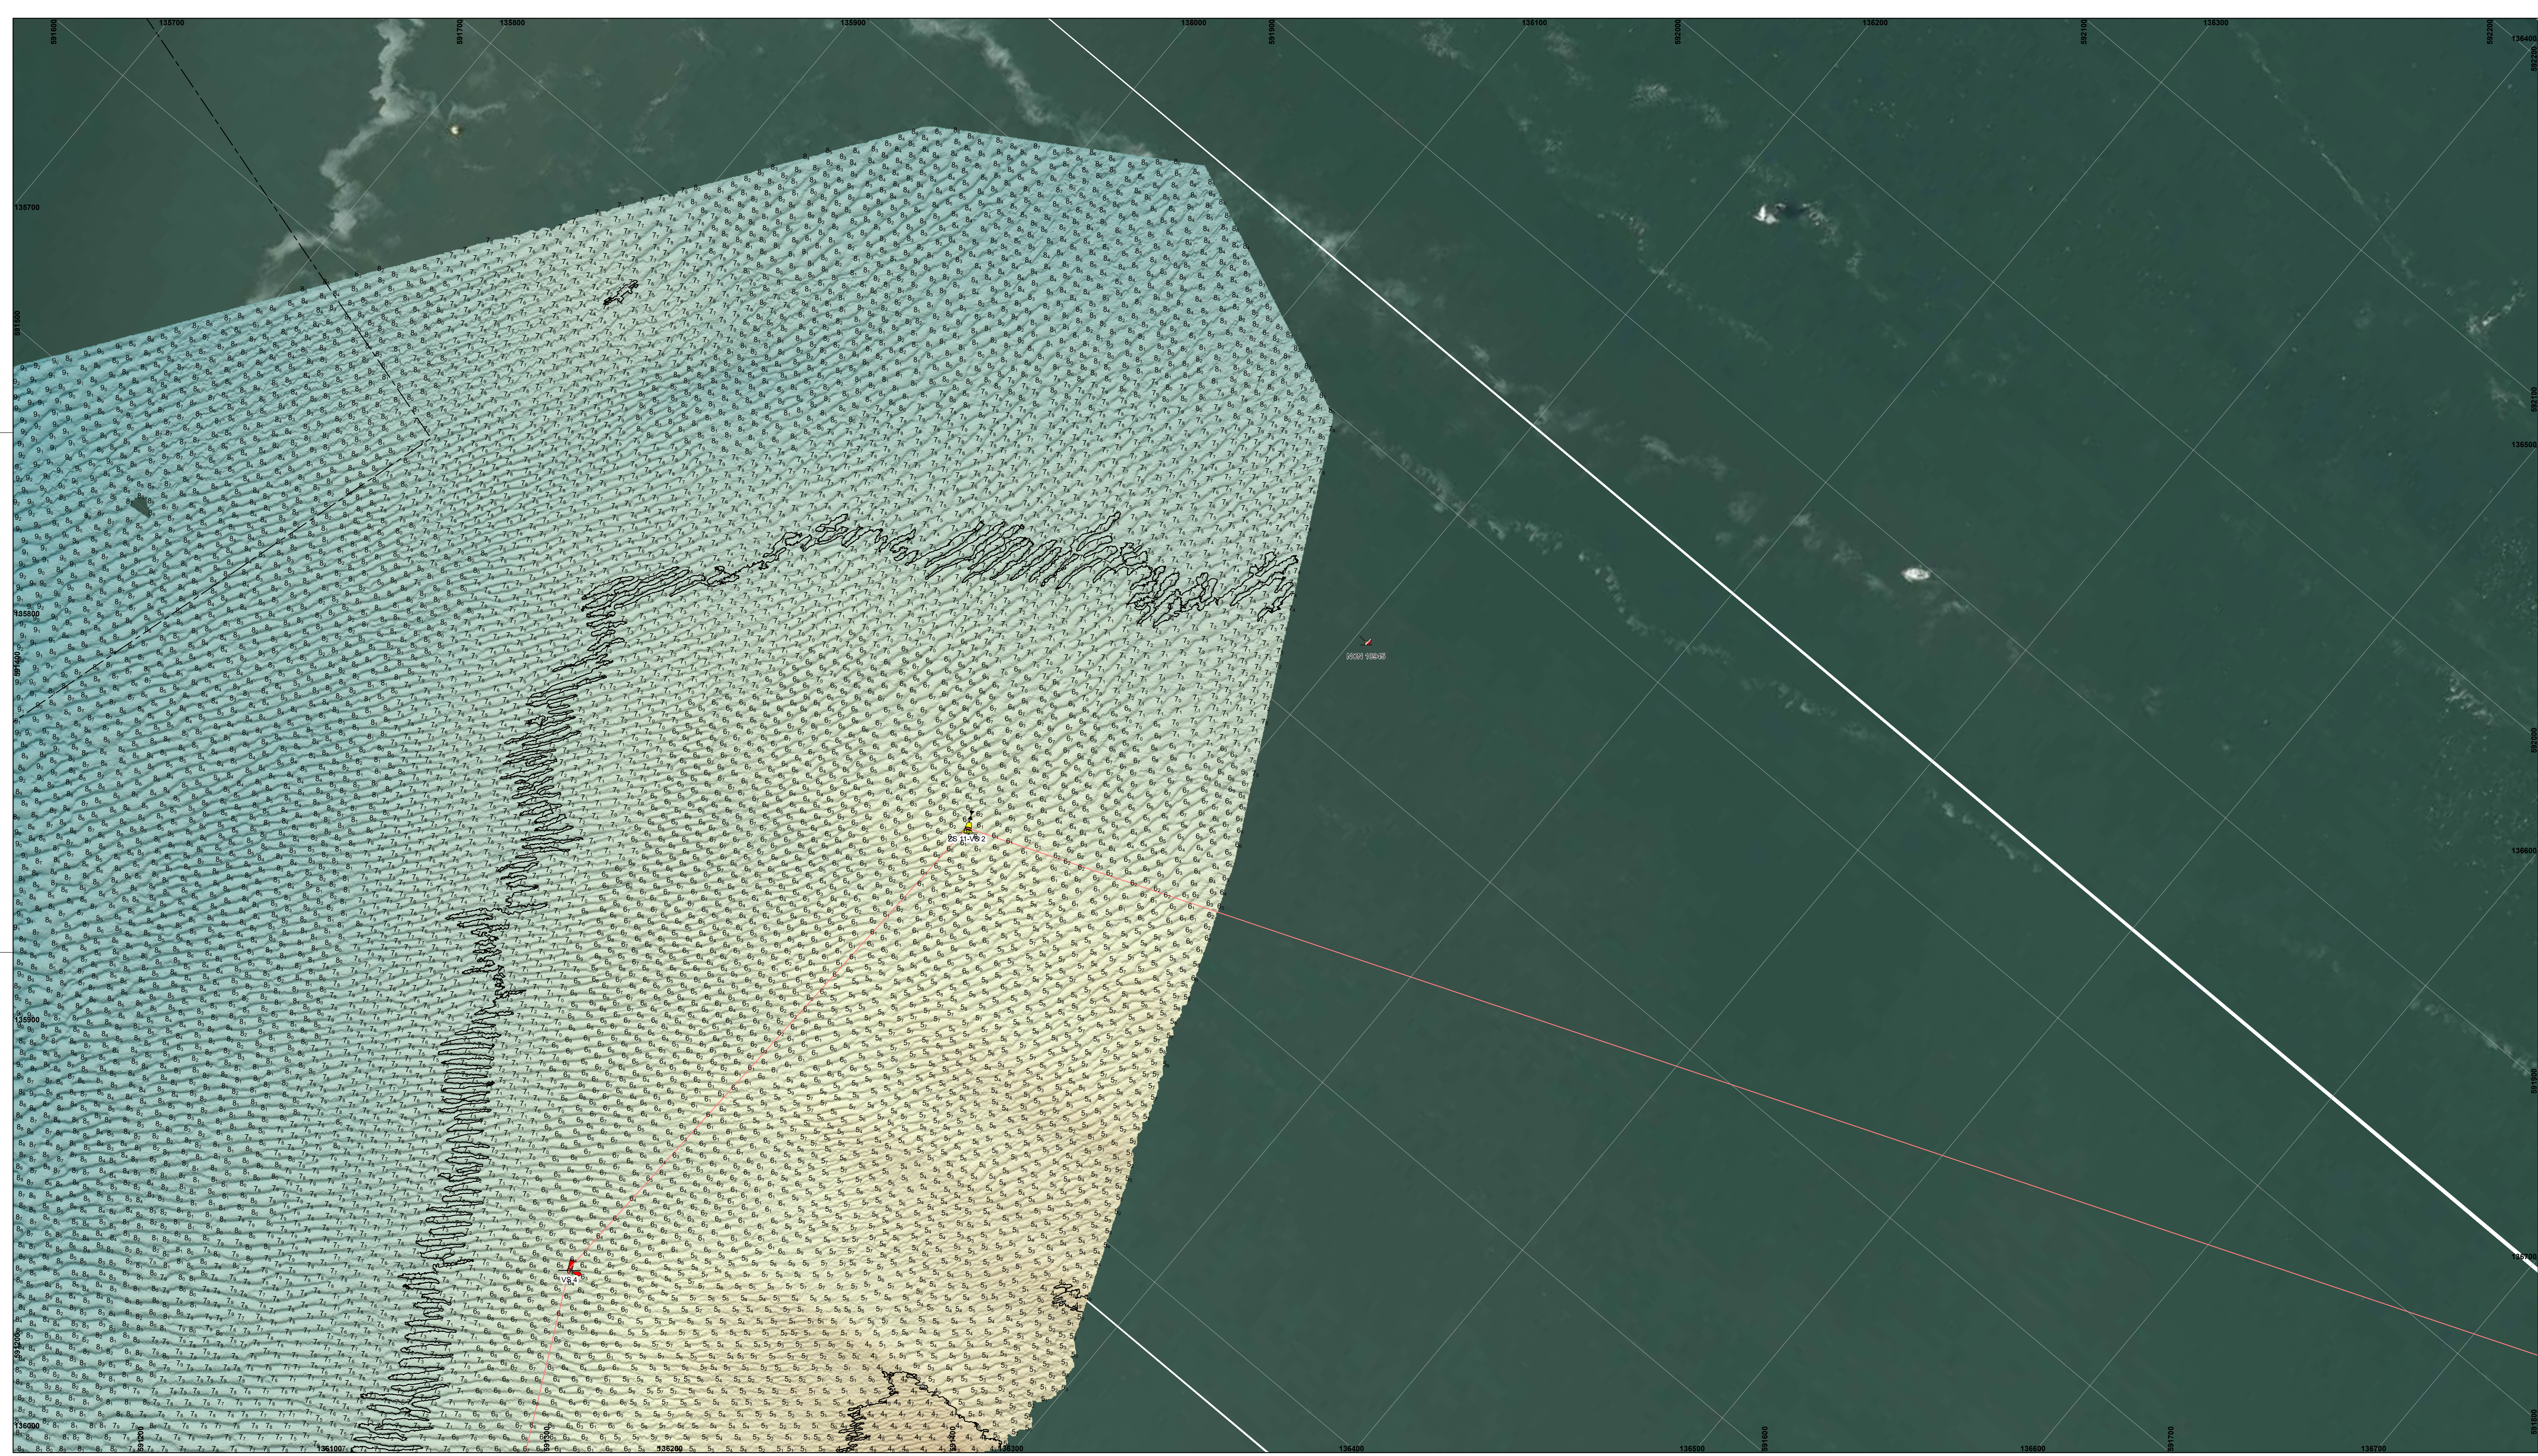

De lodinggegevens zijn bestemd voor het beheer, onderzoek- en advieswerk van RWS

Deze kaart is niet bestemd voor nautisch gebruik

Geodetische informatie		Algemene informatie	
Projectie	: Rijksdriehoekstelsel	Meetvaartuig	Siege
Geodetische Datum	: Amersfoort	Ingewonnen met	Kongsberg EM2040C
Ellipsoïde	: Bessel	Standopnemer	Oclans V
Verticale Datum	: NAP	Softwarepakket	Qinsy / ARCGISPRO
Correctienetwerk RTK	: NETPOS	Datum vorige opname	april 2026
Plaatsbepaling	: Septentrio AsterX	Betonningsbestand	GDR vaarwegmarkering
Coördinaten	: Omgerekend van ETRS89 via RDNAPTRANS2018 naar RDNAP		

Legenda

- Baggervakken_Actueel
- Verspreidings_Actueel
- Schelpenwinr2020_2022

Kleuren Legenda



Gridcelgrootte is 25x25 centimeter
Dieptecijfer (m) is gebaseerd op minimum diepte van een 10x10 meter grid (centraal geplot)



Waddenzee - Vlie

Vaargeul Vliesloot (Vlieland)

multibeam-opname dd. 19 augustus 2026

Opdrachtgever:		PRS projectcode	26WDZ3028m18_1
		Kaartnummer	26WDZ3028m18_1_diepte
		Kaartserie	Blad 7 van 7 Bladen
		Normering data	NL norm A
Opdrachtnemer:		Formaat	A0/A1
		Bestandsnaam	Vlieland.aprx
		Schaal 1:1000	0 5 10 20 30 40 50
		getekend	gecontroleerd
		CIV MM Assen	CIV MM Assen
		28 augustus 2026	

Aan deze uitgave kunnen geen rechten worden ontleend