
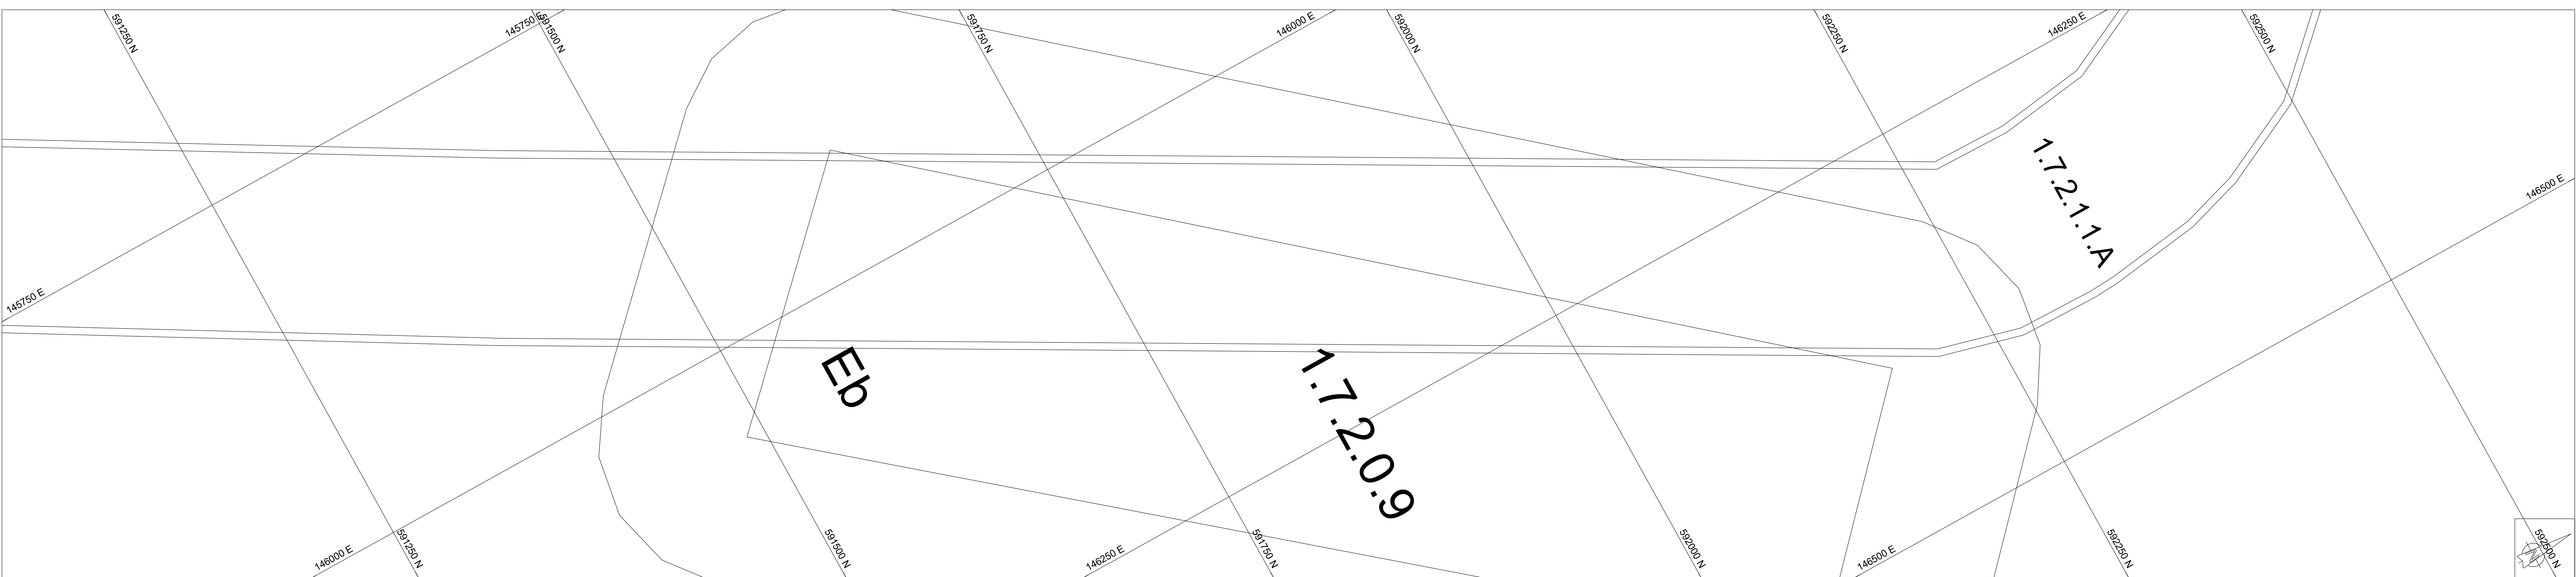
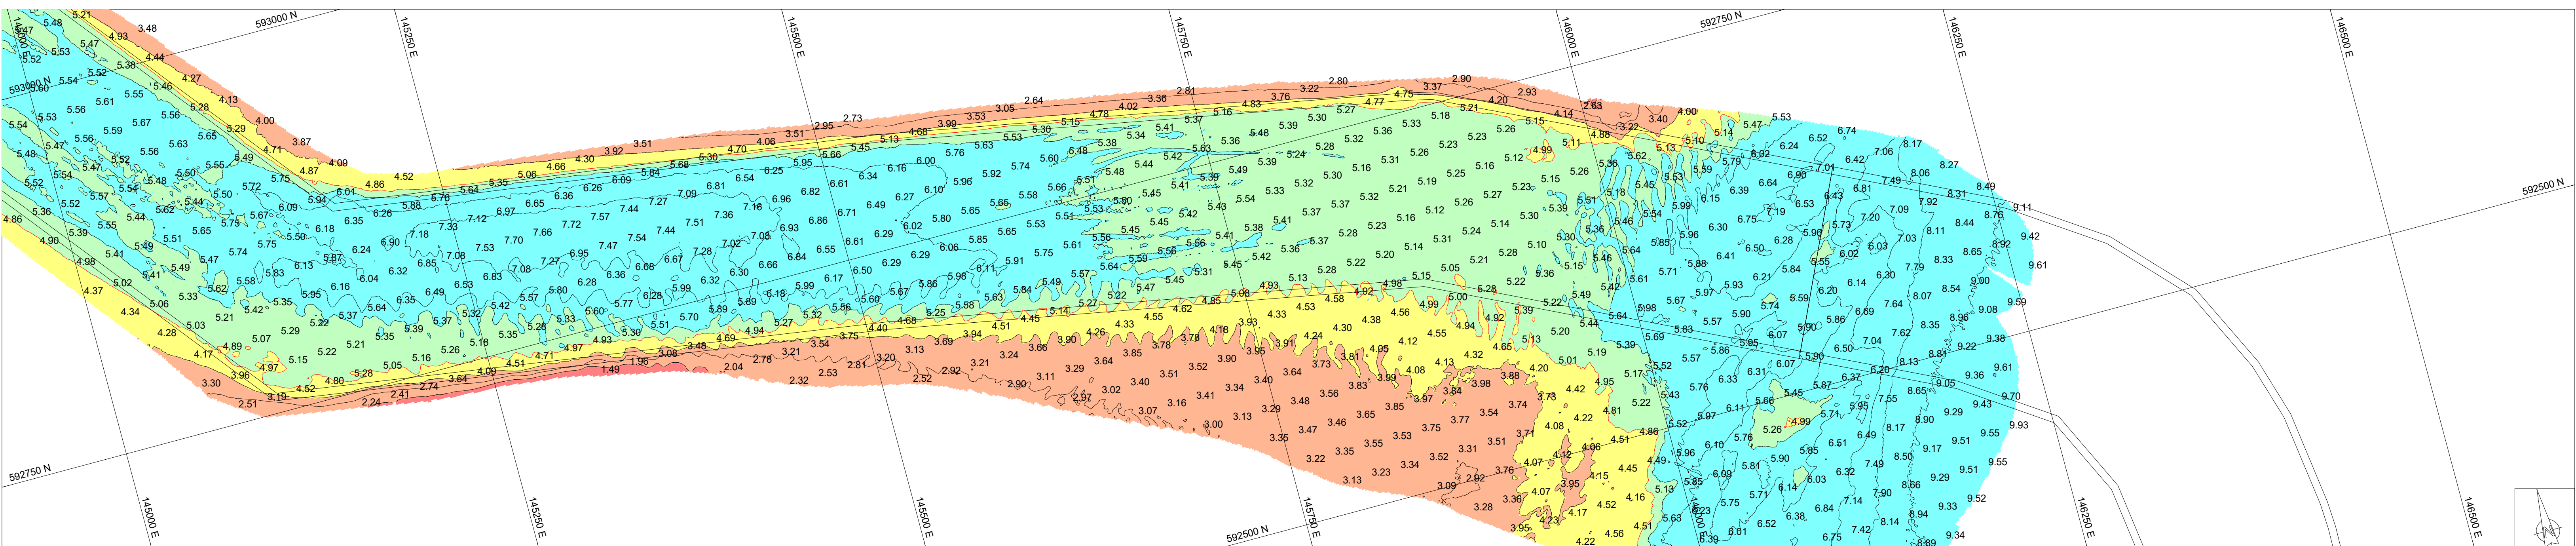
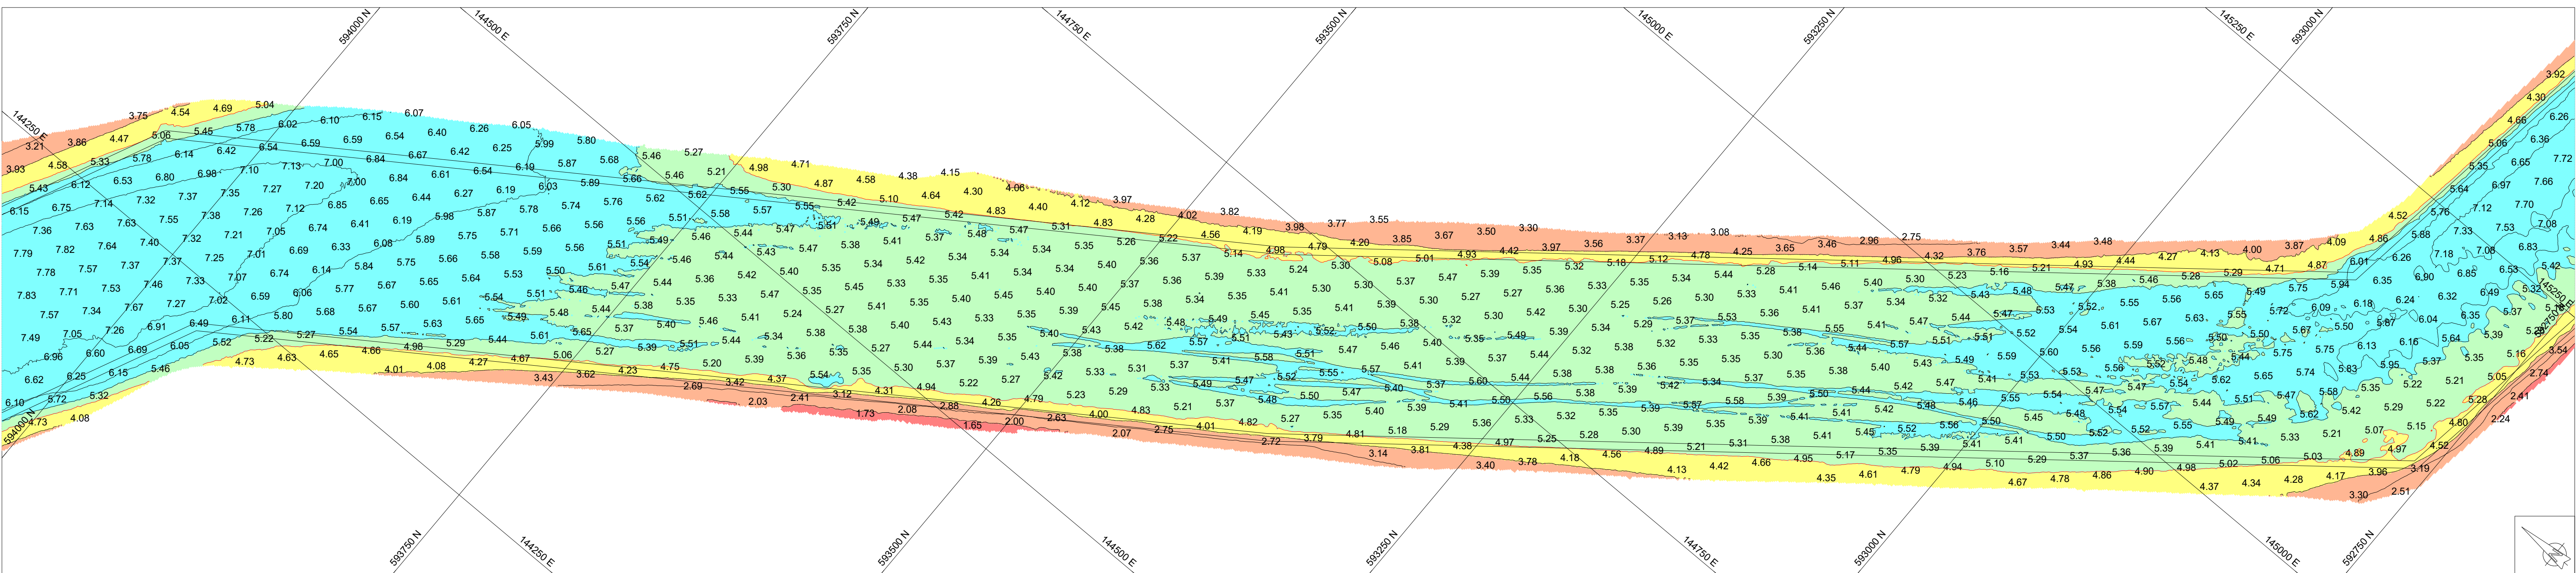


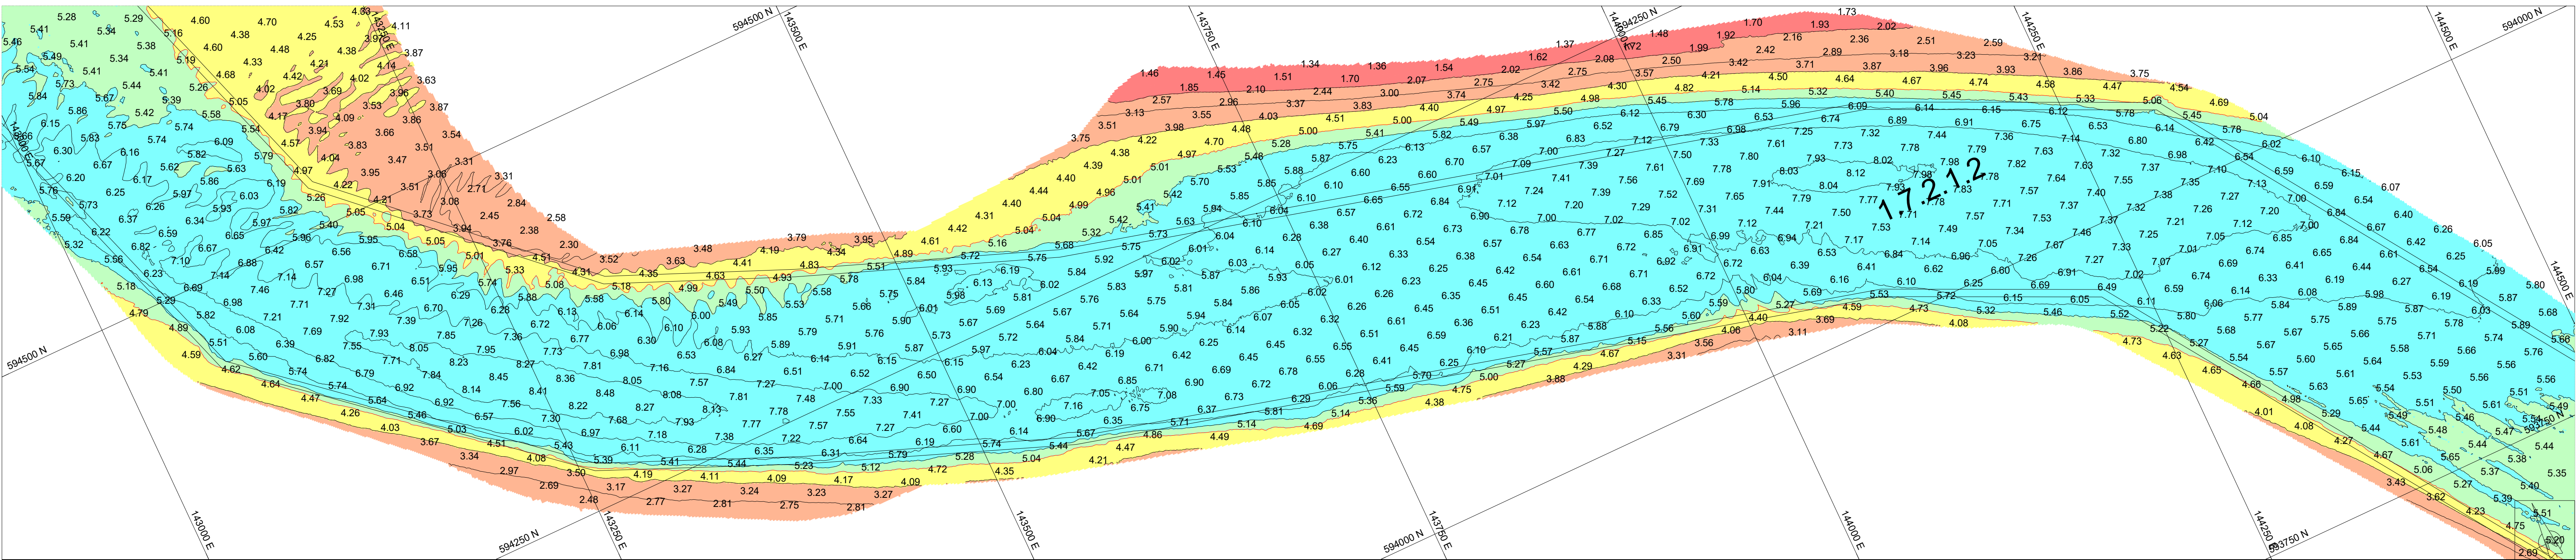

| Geodetische informatie | Algemene informatie             |
|------------------------|---------------------------------|
| Projectie              | : RDNAPTRANS                    |
| Geodetische Datum      | : ETRS'89                       |
| Ellipsoïde             | : Bessel 1841.                  |
| Verticale Datum        | : NAP                           |
| Referentieformatie     | : VRS NOW                       |
| Positionering          | : GPS RTK                       |
|                        | Postitie                        |
|                        | Diepte                          |
|                        | Meetterequentie                 |
|                        | Koers                           |
|                        | Scheerstand                     |
|                        | Opnamevaartuig                  |
|                        | Inwismsoftware                  |
|                        | Verwerkingssoftware             |
|                        | Presentatiesoftware             |
|                        | : Applanis Wavemaster (Trimble) |
|                        | : Reson T20 Dual Head           |
|                        | : 240 kHz                       |
|                        | : Applanis Wavemaster           |
|                        | : Applanis Wavemaster           |
|                        | : SV Elna                       |
|                        | : PDS2000 Versie 4.4.3.0        |
|                        | : Autoclean 2025.2              |
|                        | : PDS2000 Versie 4.4.18.4       |

### Legenda

ACTUEEL\_Baggervakken\_Verspreidingslocaties

Contourlijnen


Contourlijn 5.0m

### Kleuren legenda

Datum  
boeienbestand: 28-07-2026


Zichtbare raster en dieptelijnen gebaseerd op 1x1m raster (gemiddeld).

Schaal: 1:220000

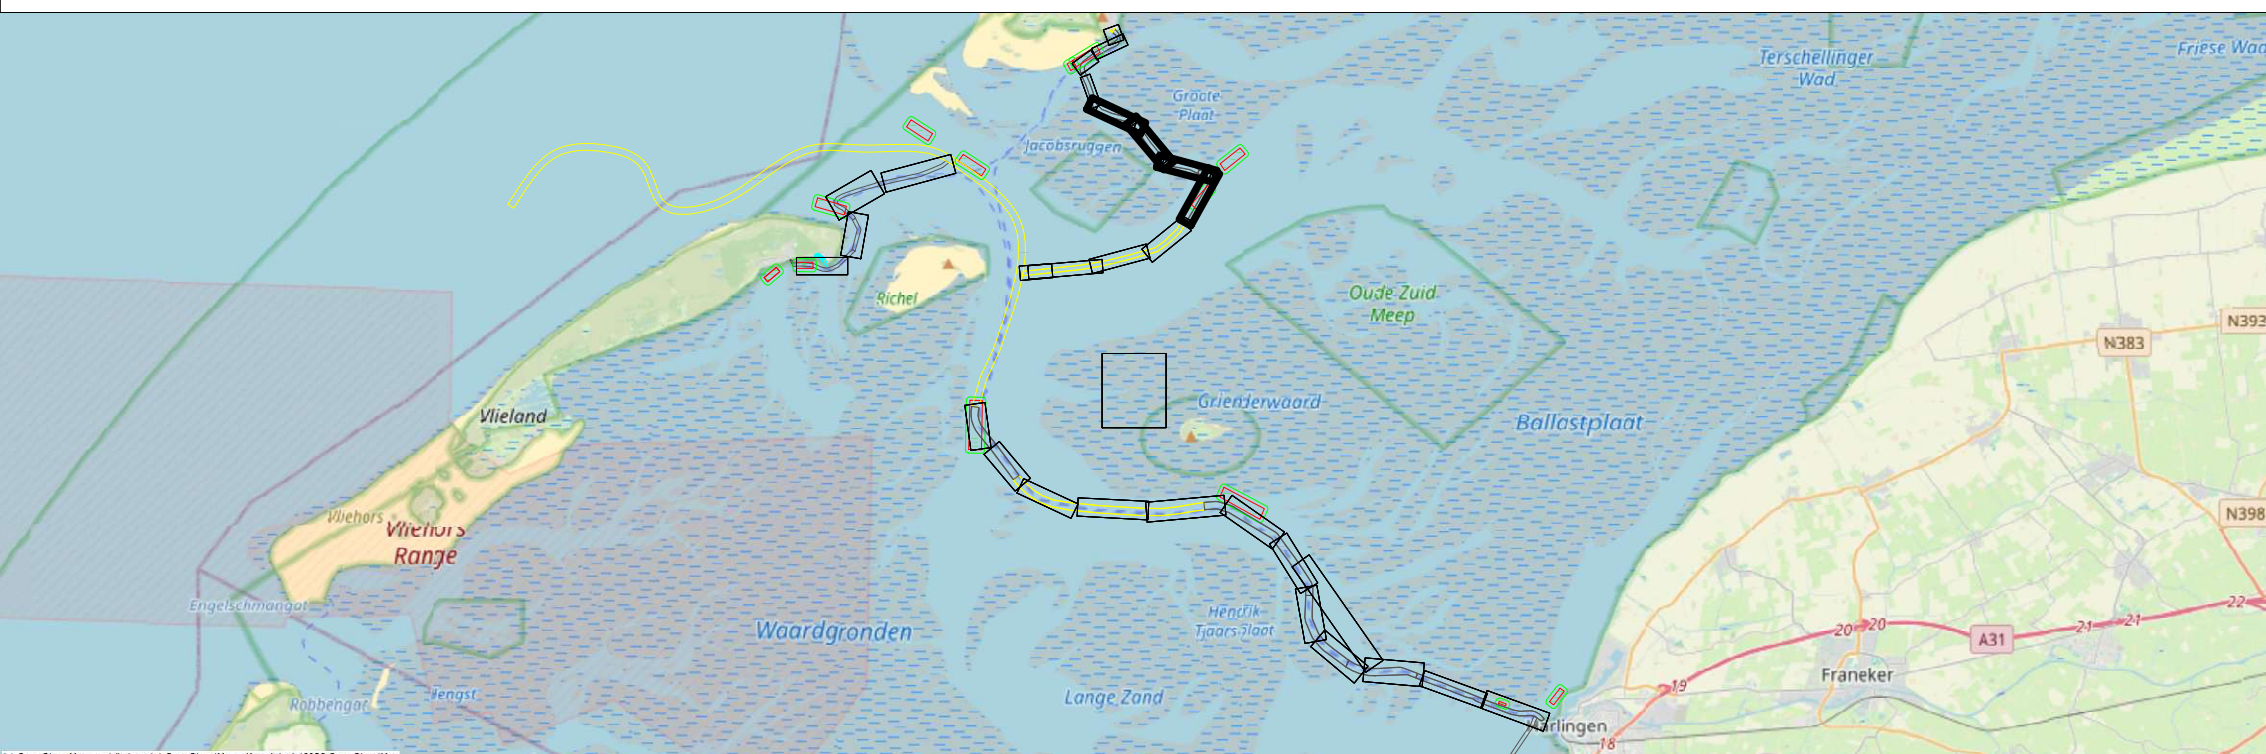

## Waddenzee - Zeegat van het Vlie

Terschelling - Harlingen t.o.v. NAP  
29 juli 2026
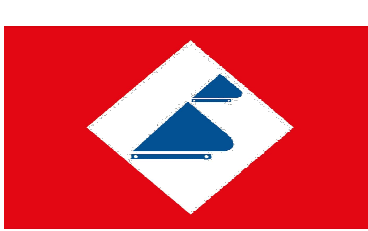
|   |                                                                                       
|---|---------------------------------------------------------------------------------------|---|--|-----------------|---------------------------------------------|-------------|---------------------|----------------|--------------|----------------|-----------------------|---------|---------|--|----|----|--|--|---------------------------------------------------------------------------------------|---------------------------------------------------------------------------------------|--|--|
| <b>Opdrachtgever:</b><br><br>Rijkswaterstaat<br>Ministerie van Infrastructuur en Waterstaat |                                                                                       | <table><tr><td>PRS projectcode</td><td>26WDZ3020mI7_277</td></tr><tr><td>Kaartnummer</td><td>26WDZ3020mI7_277_02</td></tr><tr><td>Kaartserie</td><td>blad 2 van 6</td></tr><tr><td>Normering data</td><td>NL Norm A Hydrografie</td></tr><tr><td>Formaat</td><td>A0</td></tr></table>   |  | PRS projectcode | 26WDZ3020mI7_277                            | Kaartnummer | 26WDZ3020mI7_277_02 | Kaartserie     | blad 2 van 6 | Normering data | NL Norm A Hydrografie | Formaat | A0      |  |    |    |  |  |                                                                                       |                                                                                       |  |  |
| PRS projectcode   | 26WDZ3020mI7_277                                                                      |   |  
| Kaartnummer   | 26WDZ3020mI7_277_02                                                                   |   |  
| Kaartserie   | blad 2 van 6                                                                          |   |  
| Normering data   | NL Norm A Hydrografie                                                                 |   |  
| Formaat   | A0                                                                                    |   |  
| <b>Opdrachtnemer:</b><br><br>BAGGERBEDRIJF DE BOER                                          |                                                                                       | <table><tr><td rowspan="2">Bestandsnaam</td><td colspan="3">277_20260729_Zeegat van het Vlie_MB_1x1.dtm</td></tr><tr><td colspan="3">Schaal: 1:2000</td></tr><tr><td>Getekend</td><td>Gezien</td><td colspan="2">Akkoord</td></tr><tr><td>HN</td><td>WR</td><td colspan="2"></td></tr><tr><td></td><td></td><td colspan="2"></td></tr></table> |  | Bestandsnaam    | 277_20260729_Zeegat van het Vlie_MB_1x1.dtm |             |                     | Schaal: 1:2000 |              |                | Getekend              | Gezien  | Akkoord |  | HN | WR |  |  |  |  |  |  |
| Bestandsnaam   | 277_20260729_Zeegat van het Vlie_MB_1x1.dtm                                           |   |  
|   | Schaal: 1:2000                                                                        |   |  
| Getekend   | Gezien                                                                                | Akkoord   |  |                 
| HN   | WR                                                                                    |   |  
|                                                                                             |  