

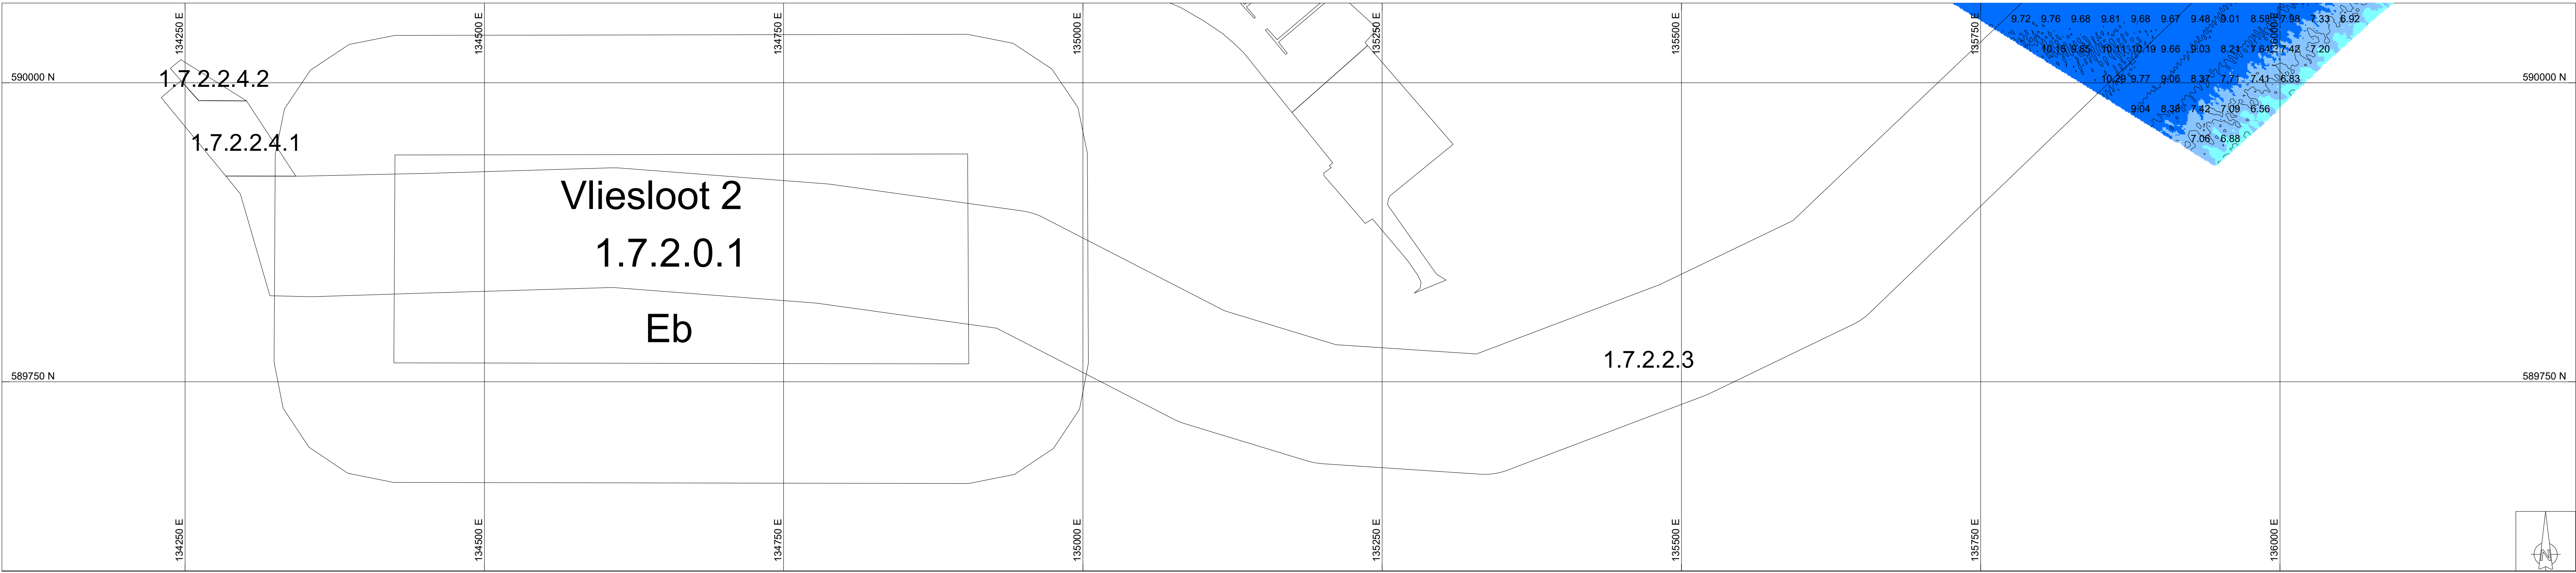
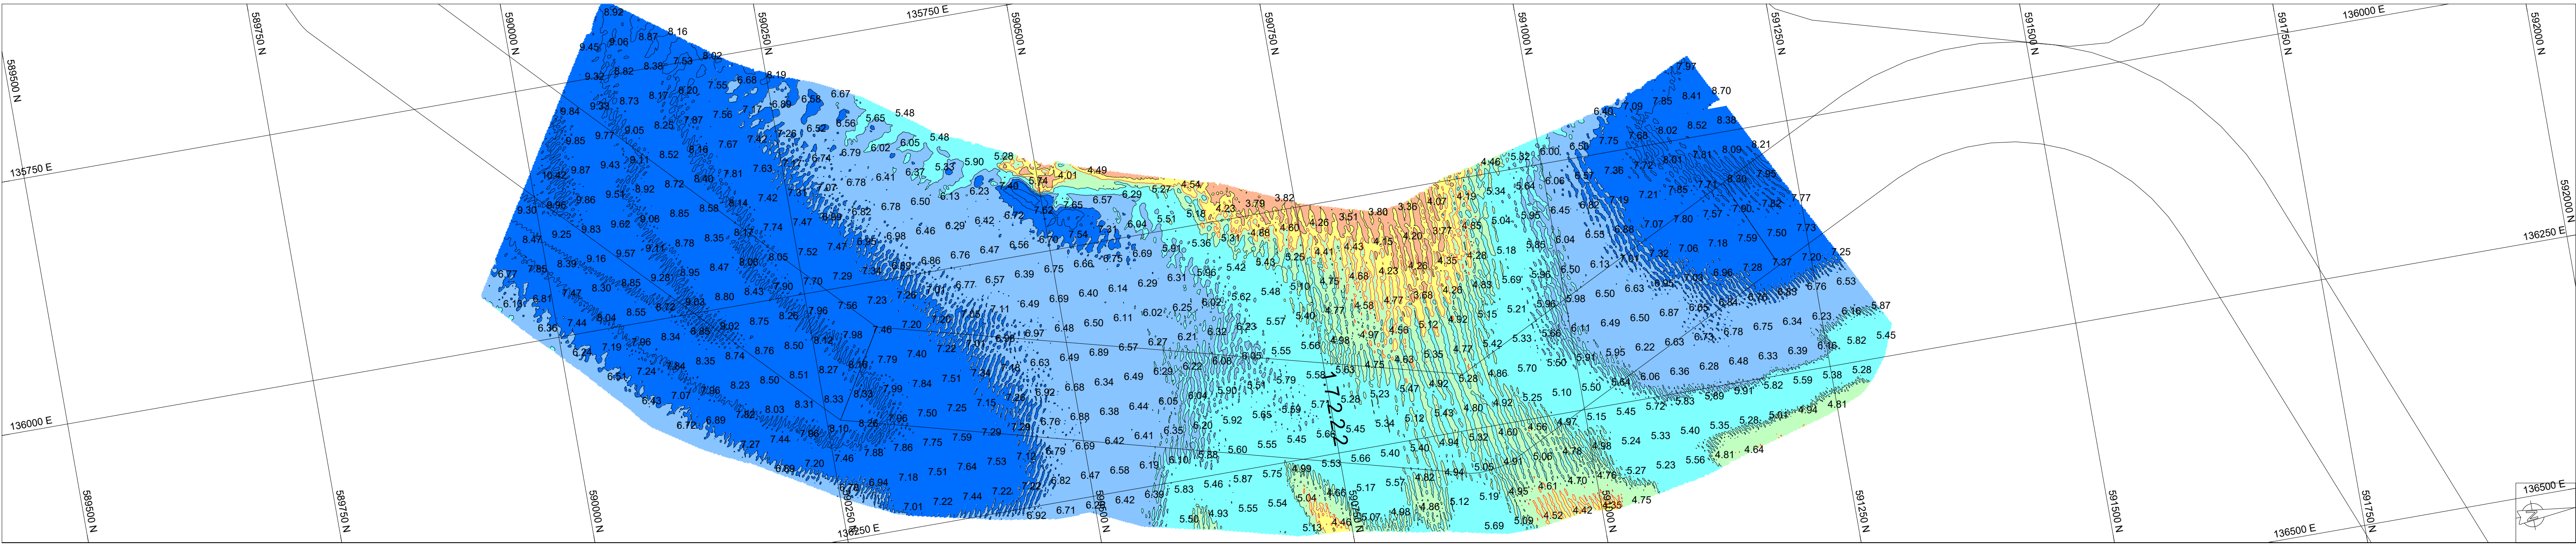
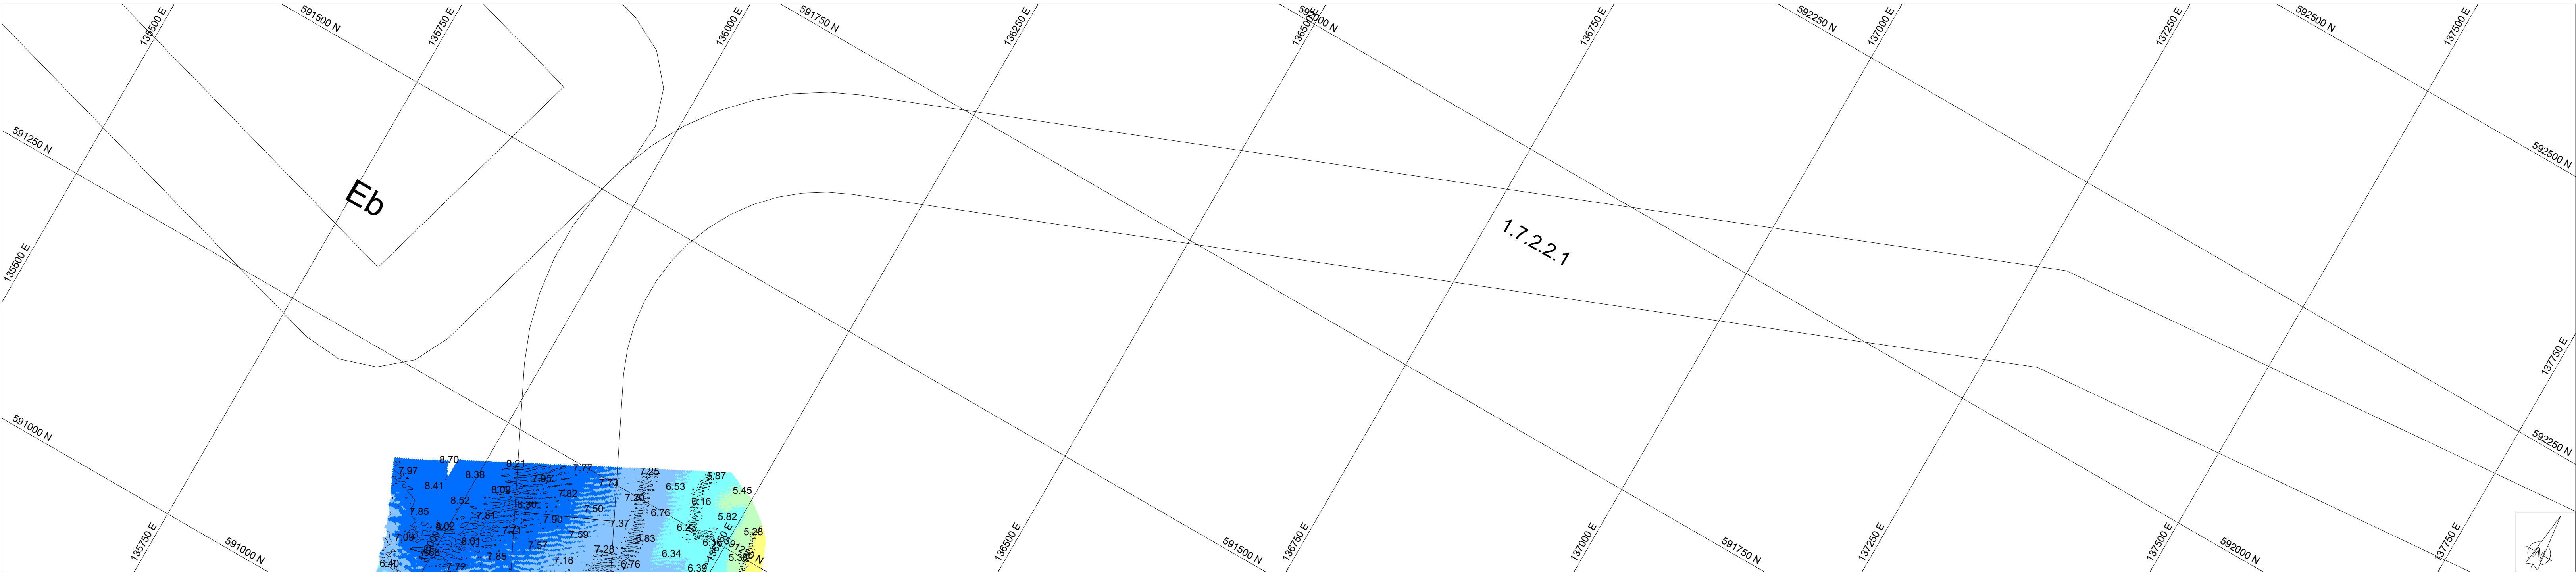


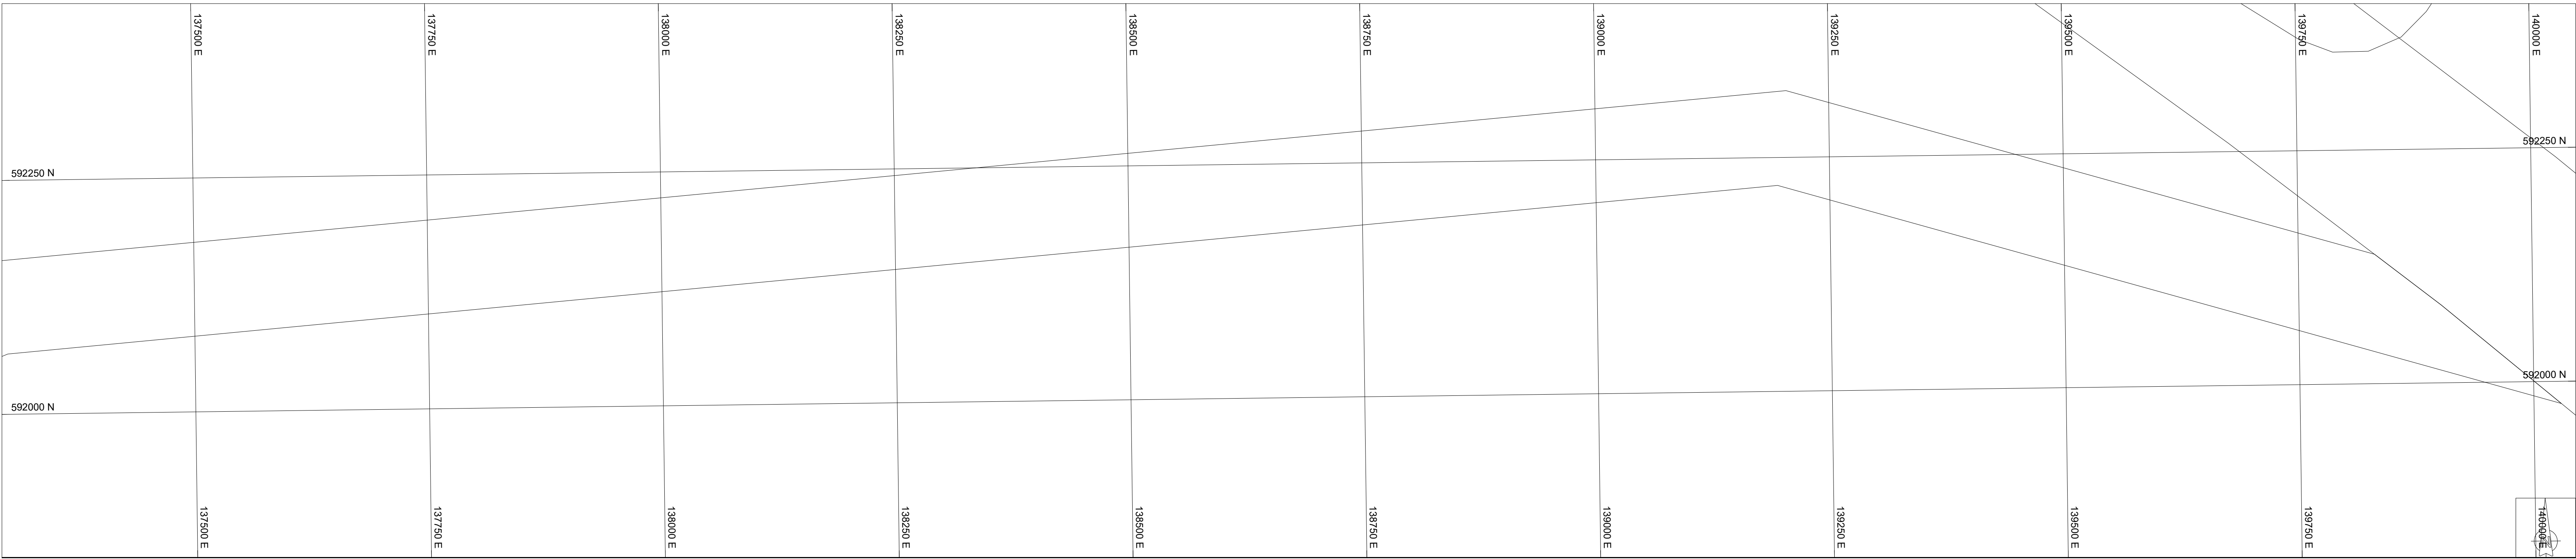

Geodetische informatie		Algemene informatie	
Projectie	: RDNAPTRANS	Positie	: Applanix Wavemaster (Trimble)
Geodetische Datum	: ETRS'89	Diepte	: Reson T20 Dual Head
Ellipsoïde	: Bessel 1841	Meetfrequentie	: 240 kHz
Verticale Datum	: NAP	Koers	: Applanix Wavemaster
Referentiestation	: VRS NOW	Scheefstand	: Applanix Wavemaster
Positionering	: GPS RTK	Opnamevaartuig	: SV Etna
		Inwinsoftware	: PDS2000 Versie 4.4.3.0
		Verwerkingssoftware	: Autoclean 2025.2
		Presentatiesoftware	: PDS2000 Versie 4.4.18.4

Legenda		Kleuren legenda	Kleuren legenda plan 3
	ACTUEEL_Baggervakken_Verspreidingslocaties		
	Contourlijnen		
	Contourlijn 5.0m		
	Contourlijn 4.5m - plan 3		
Datum boeienbestand: 28-08-2026			

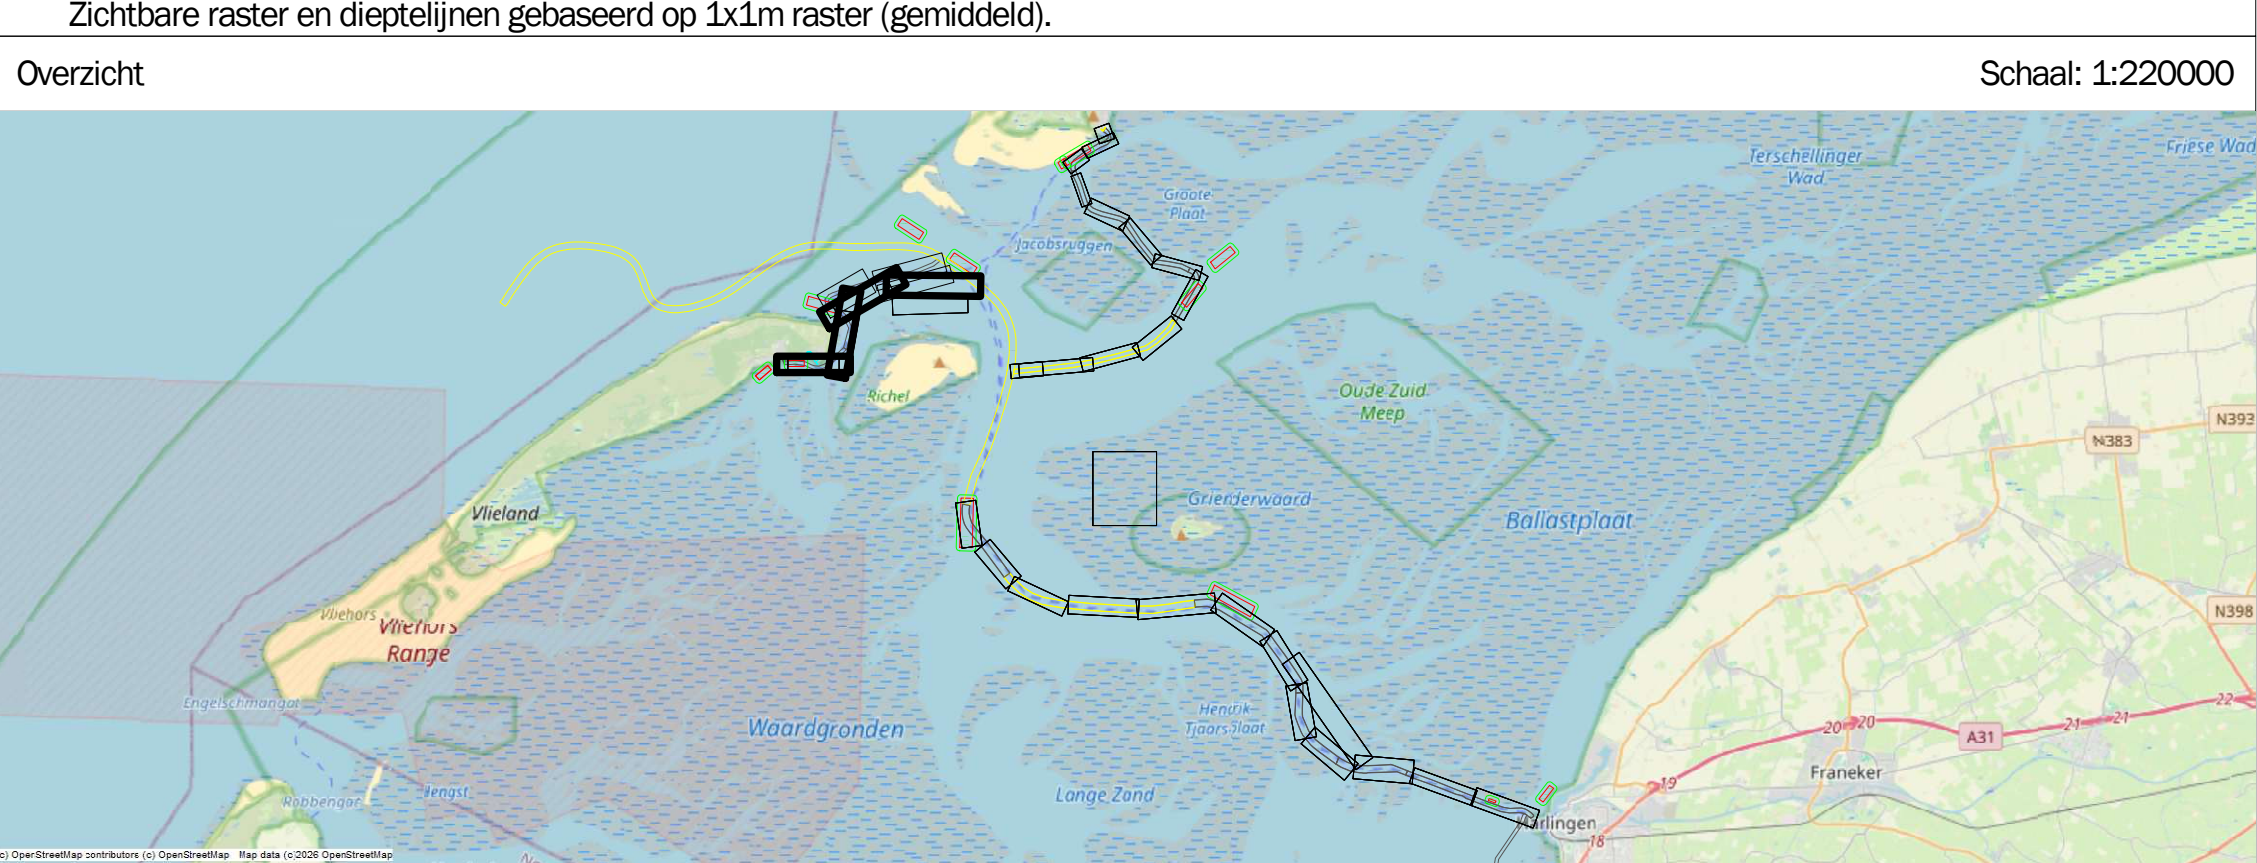

Waddenze - Zeegat van het Vlie Vieland-Harlingen t.o.v. NAP 3 september 2026			
Opdrachtgever:		PRS projectcode	26WDZ3027m19_277
		Kaartnummer	26WDZ3027m19_277_01
Rijkswaterstaat Ministerie van Infrastructuur en Waterstaat		Kaartserie	blad 1 van 1
		Normering data	NL Norm A Hydrografie
		Formaat	A0
Opdrachtnemer:		Bestandsnaam	277_20260901_Zeegat van het Vlie_MB_1x1.dtm
		Schaal: 1:2500	
		Getekend	Gezien
		HN	WR