


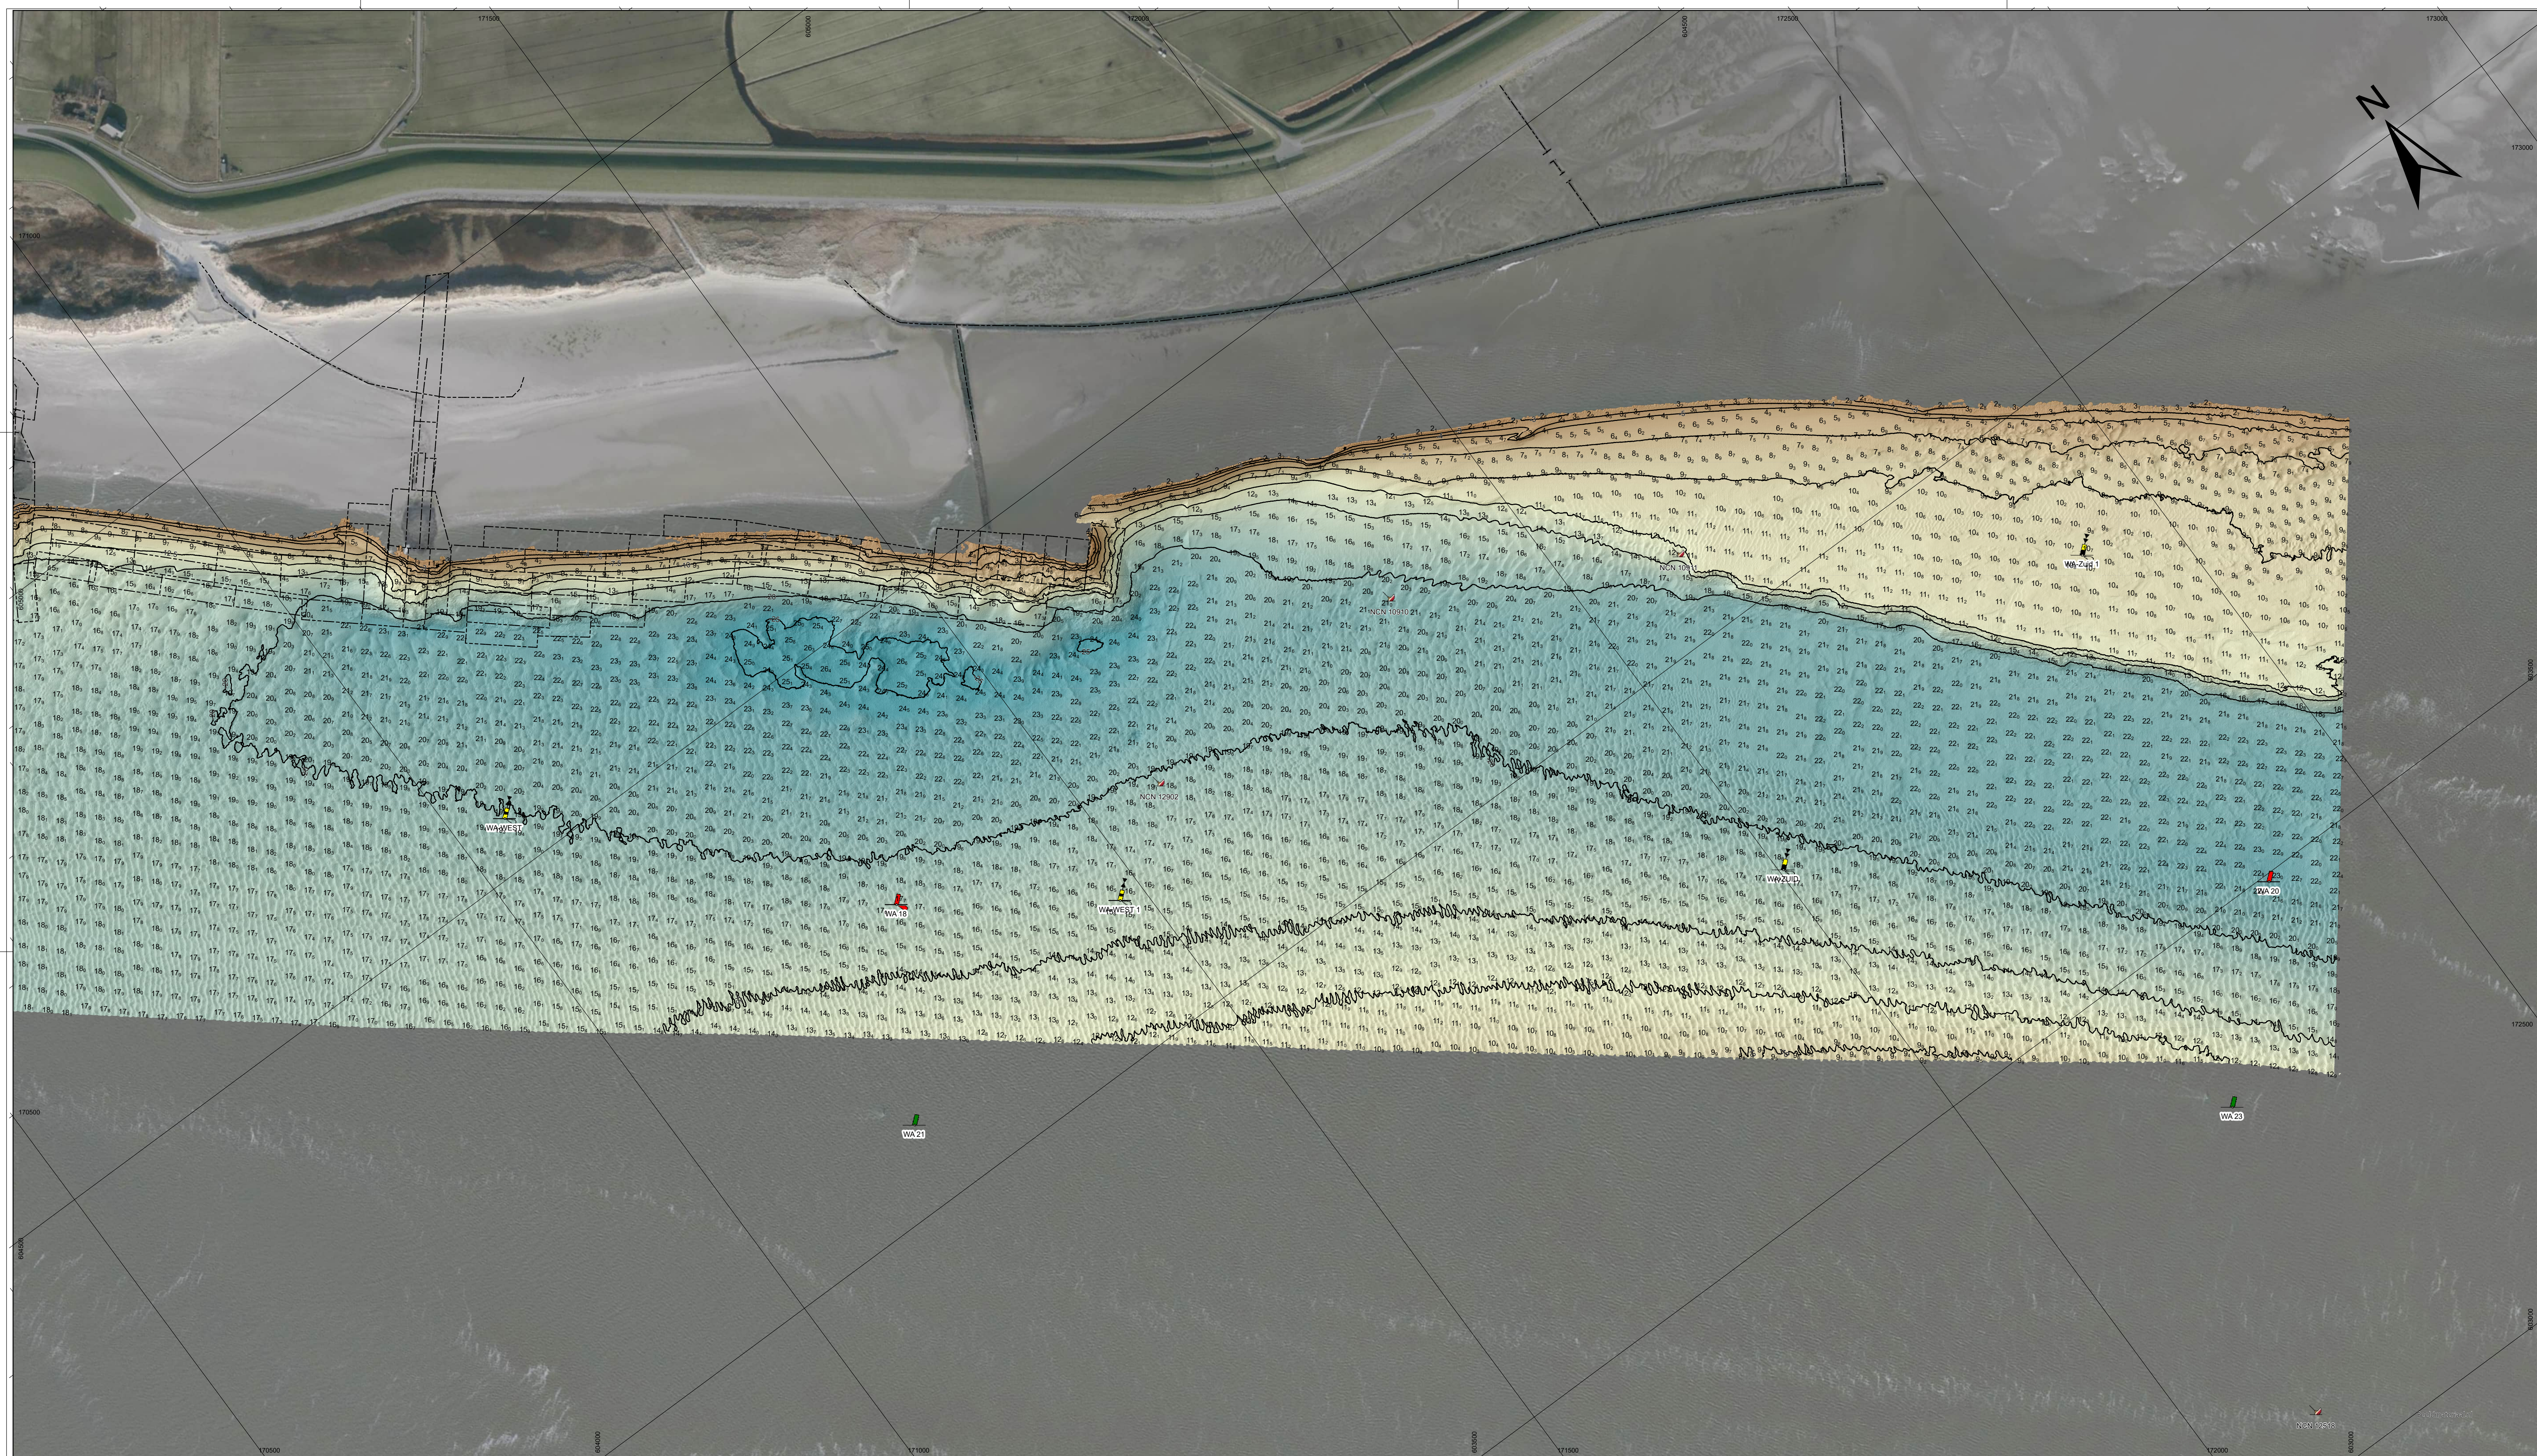

De lodinggegevens zijn bestemd voor het beheer, onderzoek- en advieswerk van RWS

Deze kaart is niet bestemd voor nautisch gebruik

Geodetische informatie		Algemene informatie	
Projectie	: Rijksdriehoekstelsel	Meetvaartuig	Amasus
Geodetische Datum	: Amersfoort	Ingewonnen met	EM2040 multibeam
Ellipsoïde	: Bessel	Standopnemer	Octans
Verticale Datum	: NAP	Softwarepakket	Qinsy / ArcgisPro
Correctienetwerk	: NETPOS	Datum vorige opname	maart 2026
Plaatsbepaling	: Septentrio AsterX RTK	Betonningsbestand	GDR markeringen
Coördinaten	: Omgerekend van ETRS89 via RDNAPTRANS2018 naar RDNAP		


Legenda

- Nationaal Contact Nummer_250107
- dammen
- zinkstukken_wad


Diepte (m)

0
-25

Gridcelgrootte is 25x25cm
Dieptecijfer (m) is gebaseerd op een 25*25meter grid
ondiepte centraal geplot

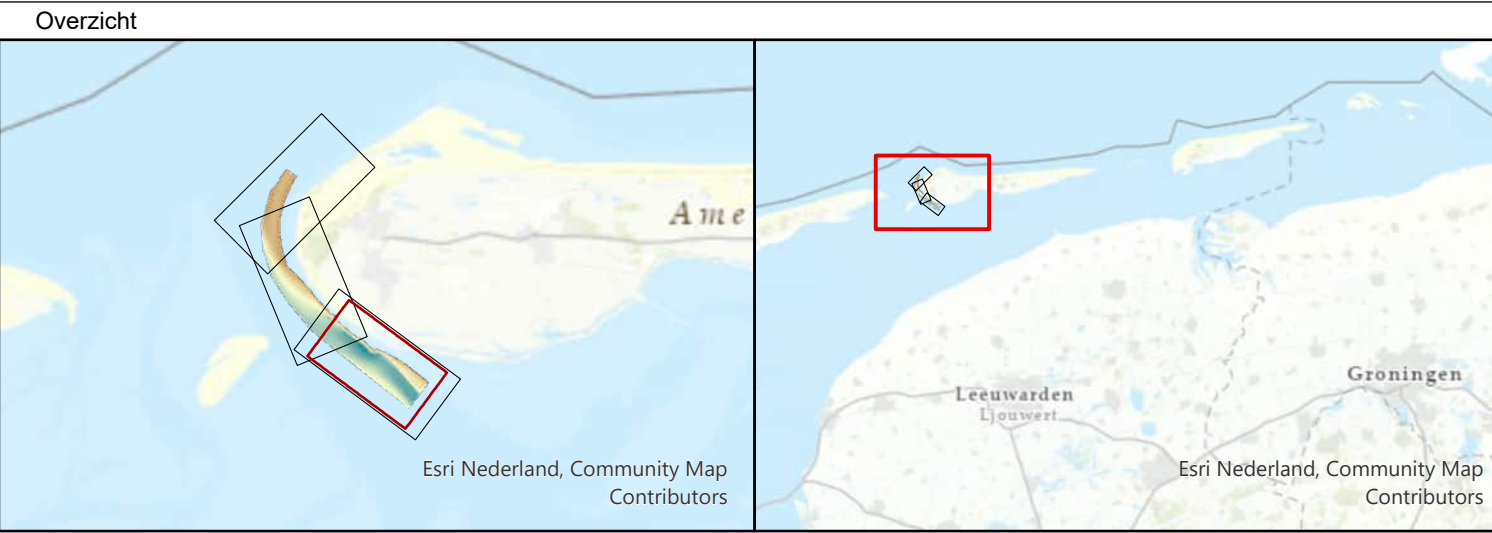

Waddenzee - Borniep			
Damconstructie zuidwest Ameland			
Dieptekaart opname 23 en 24 juni 2026			
Opdrachtgever:		PRS projectcode	26WDZ4014ml6_1
		Kaartnummer	26WDZ4014ml6_1_diepte
		Kaartserie	Blad 1 van 3
		Normering data	NL norm A
		Formaat	A0/A1
Opdrachtnemer:		Bestandsnaam	zuidwestKust_Ameland.aprx
		Schaal: 1:2500	0 125 250 500 750 1000 meters
		getekend	gecontroleerd
		CIV MM Assen	CIV MM Assen
		Team 1	11 augustus 2026

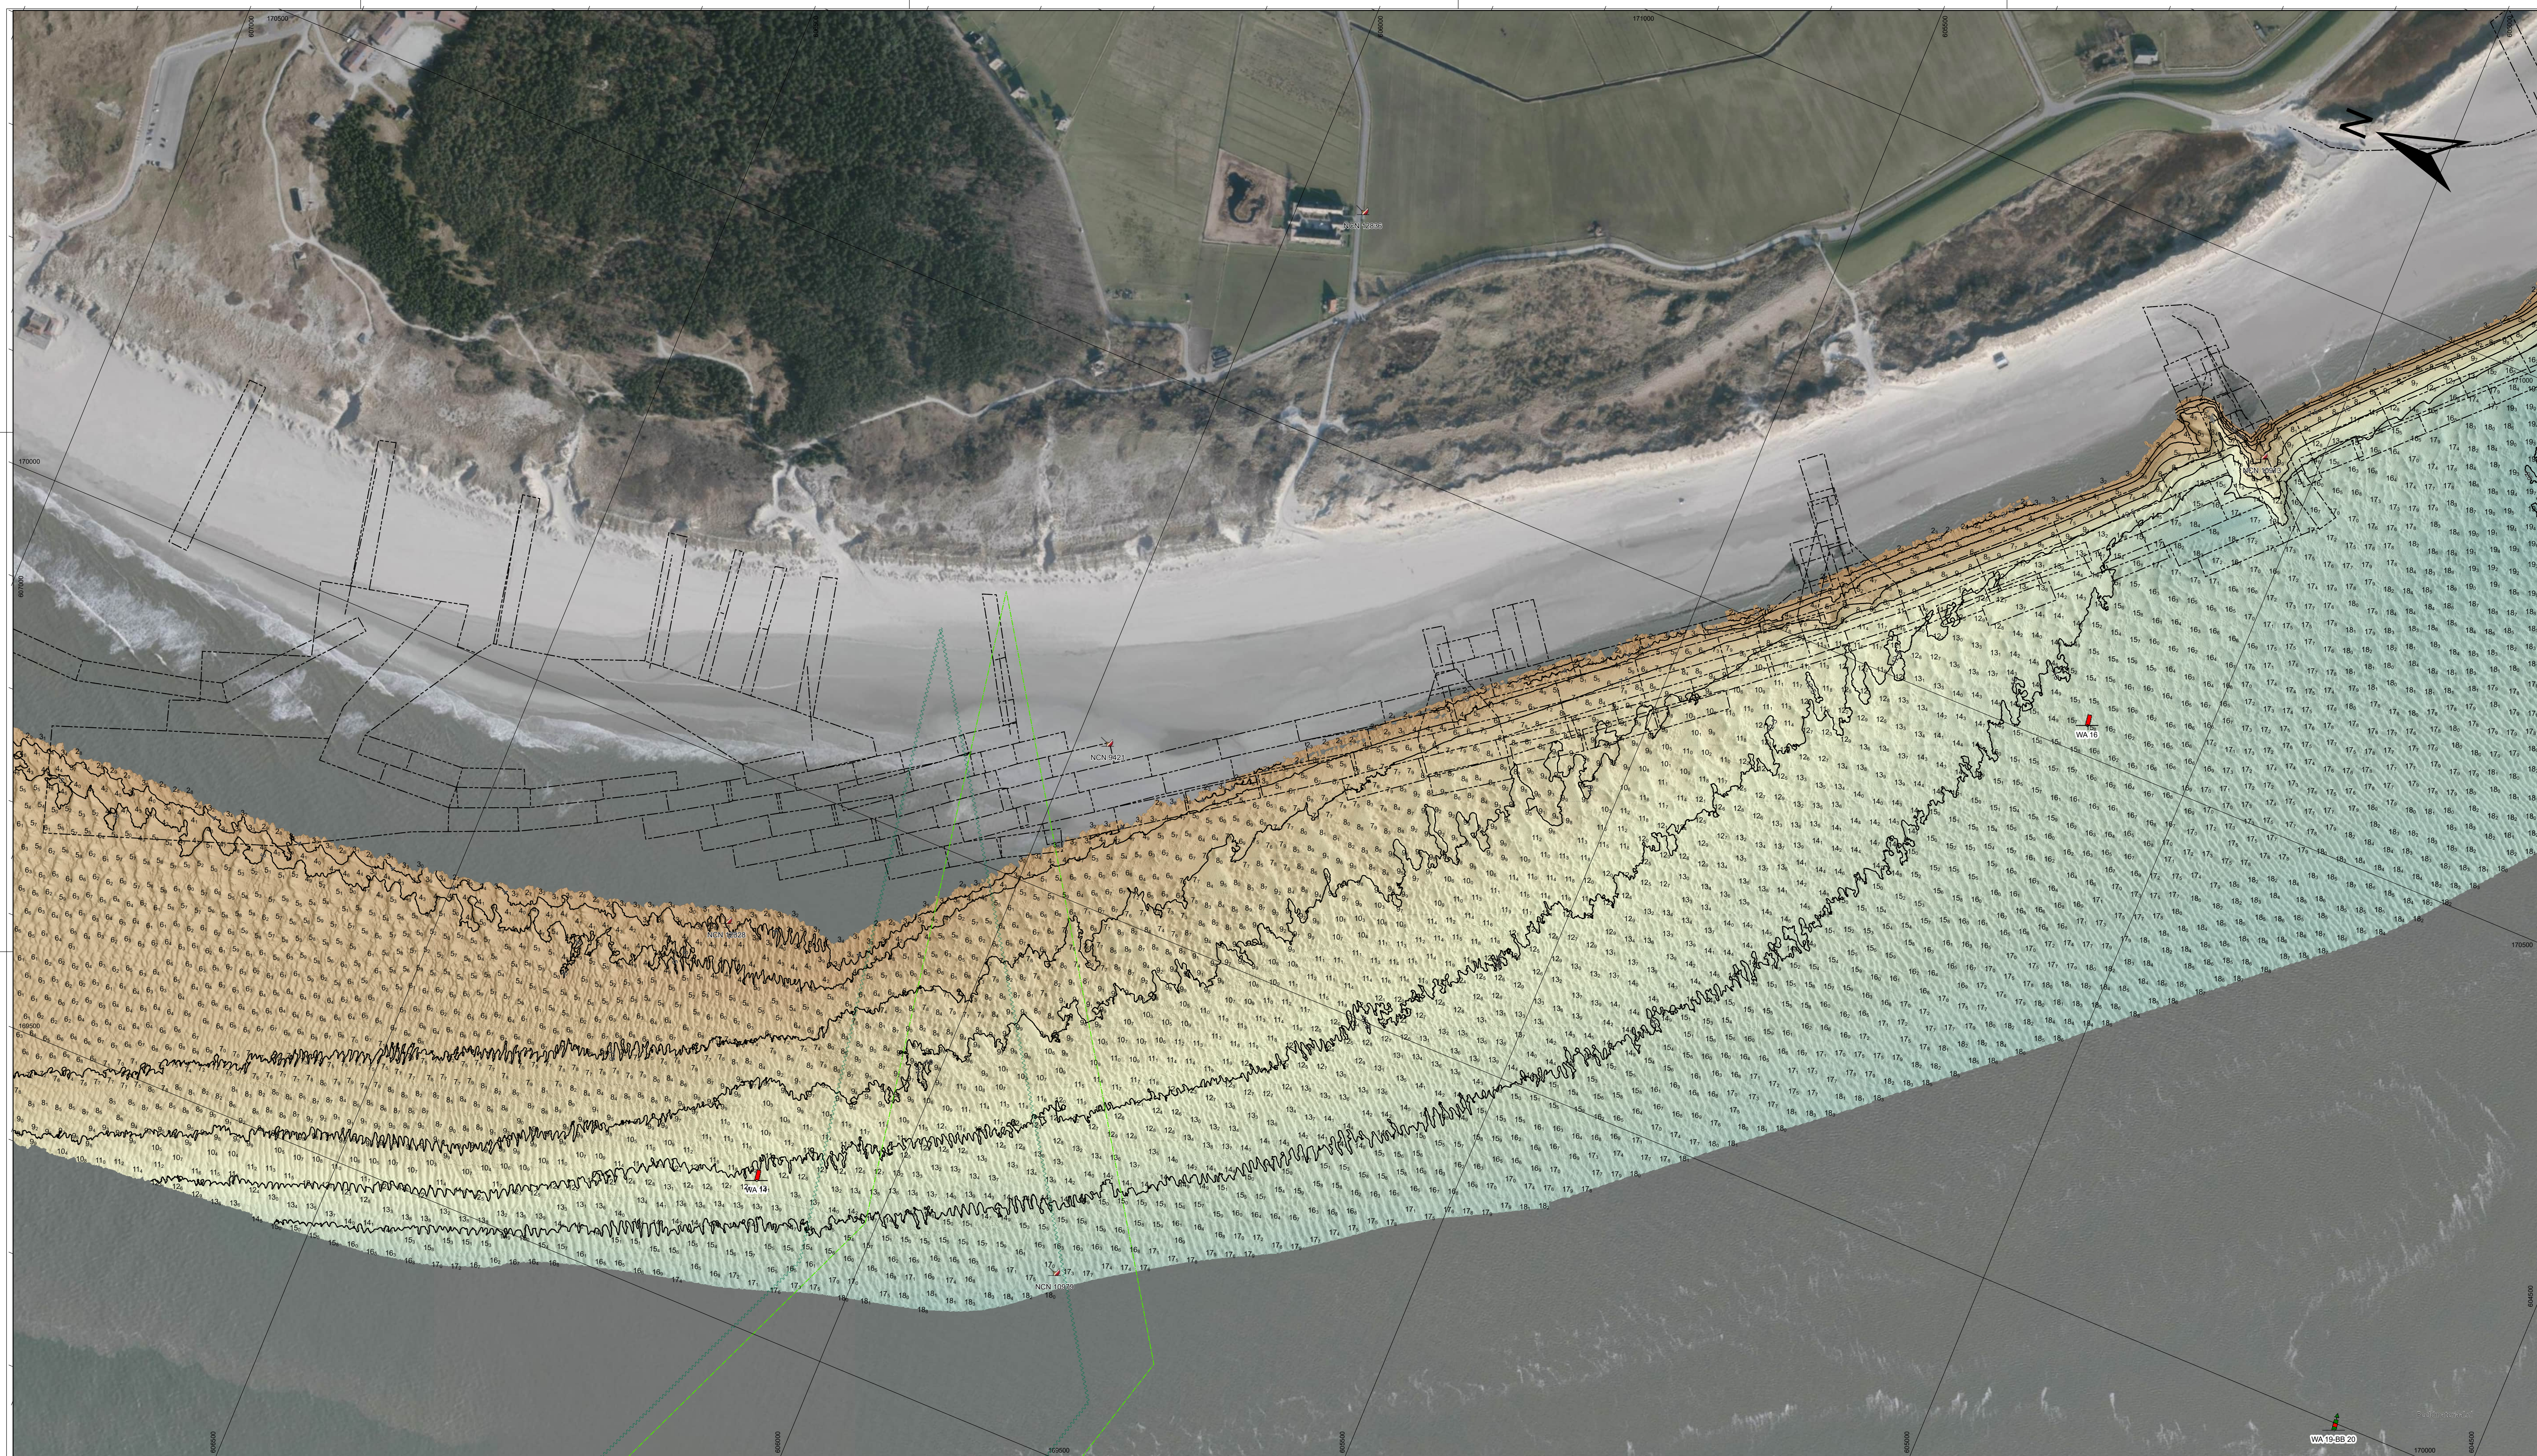

De lodinggegevens zijn bestemd voor het beheer, onderzoek- en advieswerk van RWS

Deze kaart is niet bestemd voor nautisch gebruik

Geodetische informatie		Algemene informatie	
Projectie	: Rijksdriehoekstelsel	Meetjaar/uitg	Amasus
Geodetische Datum	: Amersfoort	Ingewonnen met	EM2040 multibeam
Ellipsoïde	: Bessel	Standopnemer	Octans
Verticale Datum	: NAP	Softwarepakket	Qinsy / ArcgisPro
Correctiesetwerk	: NETPOS	Datum vorige opname	maart 2026
Plaatsbepaling	: Septentrio AsterX RTK	Betonningsbestand	GDR markeringen
Coördinaten	: Omgerekend van ETRS89 via RDNAFTRANS2018 naar RDNAF		


Legenda

 National Contact Nummer_250107


 leidingen_waddenzee

 Layer


 TELECOM

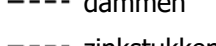 dammen

 zinkstukken_wad

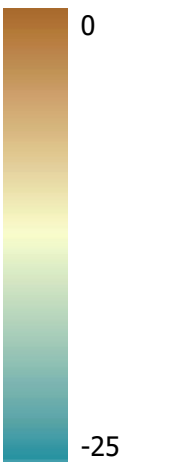


Gridcelgrootte is 25x25cm
Dieptecijfer (m) is gebaseerd op een 25*25meter grid
ondiepte centraal geplaat

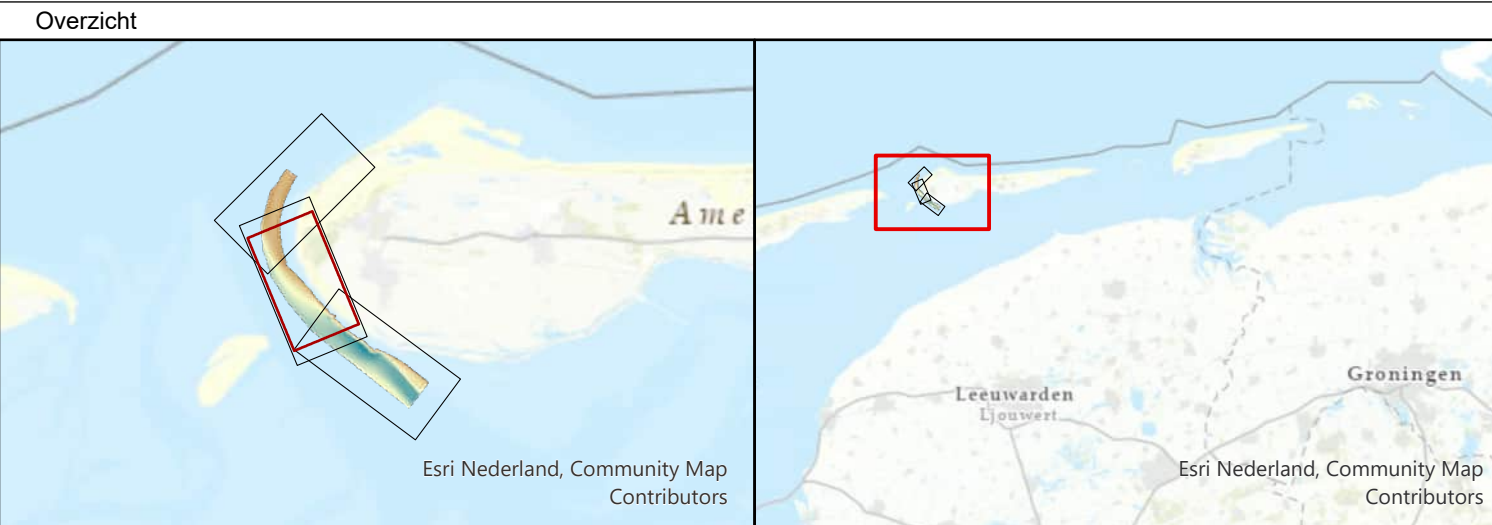

Waddenzee - Borndiep			
Damconstructie zuidwest Ameland			
Dieptekaart			
opname 23 en 24 juni 2026			
Opdrachtgever:		PRIS projectcode	26WDZ4014m6_1
		Kaartnummer	26WDZ4014m6_1_diepte
		Kaartserie	Blad 2 van 3
		Normering data	NL norm A
		Formaat	A0/A1
Opdrachtnemer:		Bestandsnaam	zuidwestKust_Ameland.aprx
		Schaal: 1:2500	0 125 250 500 1000 meters
		getekend	CIV MM Assen
		gecontroleerd	CIV MM Assen
		11 augustus 2026	

Aan deze uitgave kunnen geen rechten worden ontleend

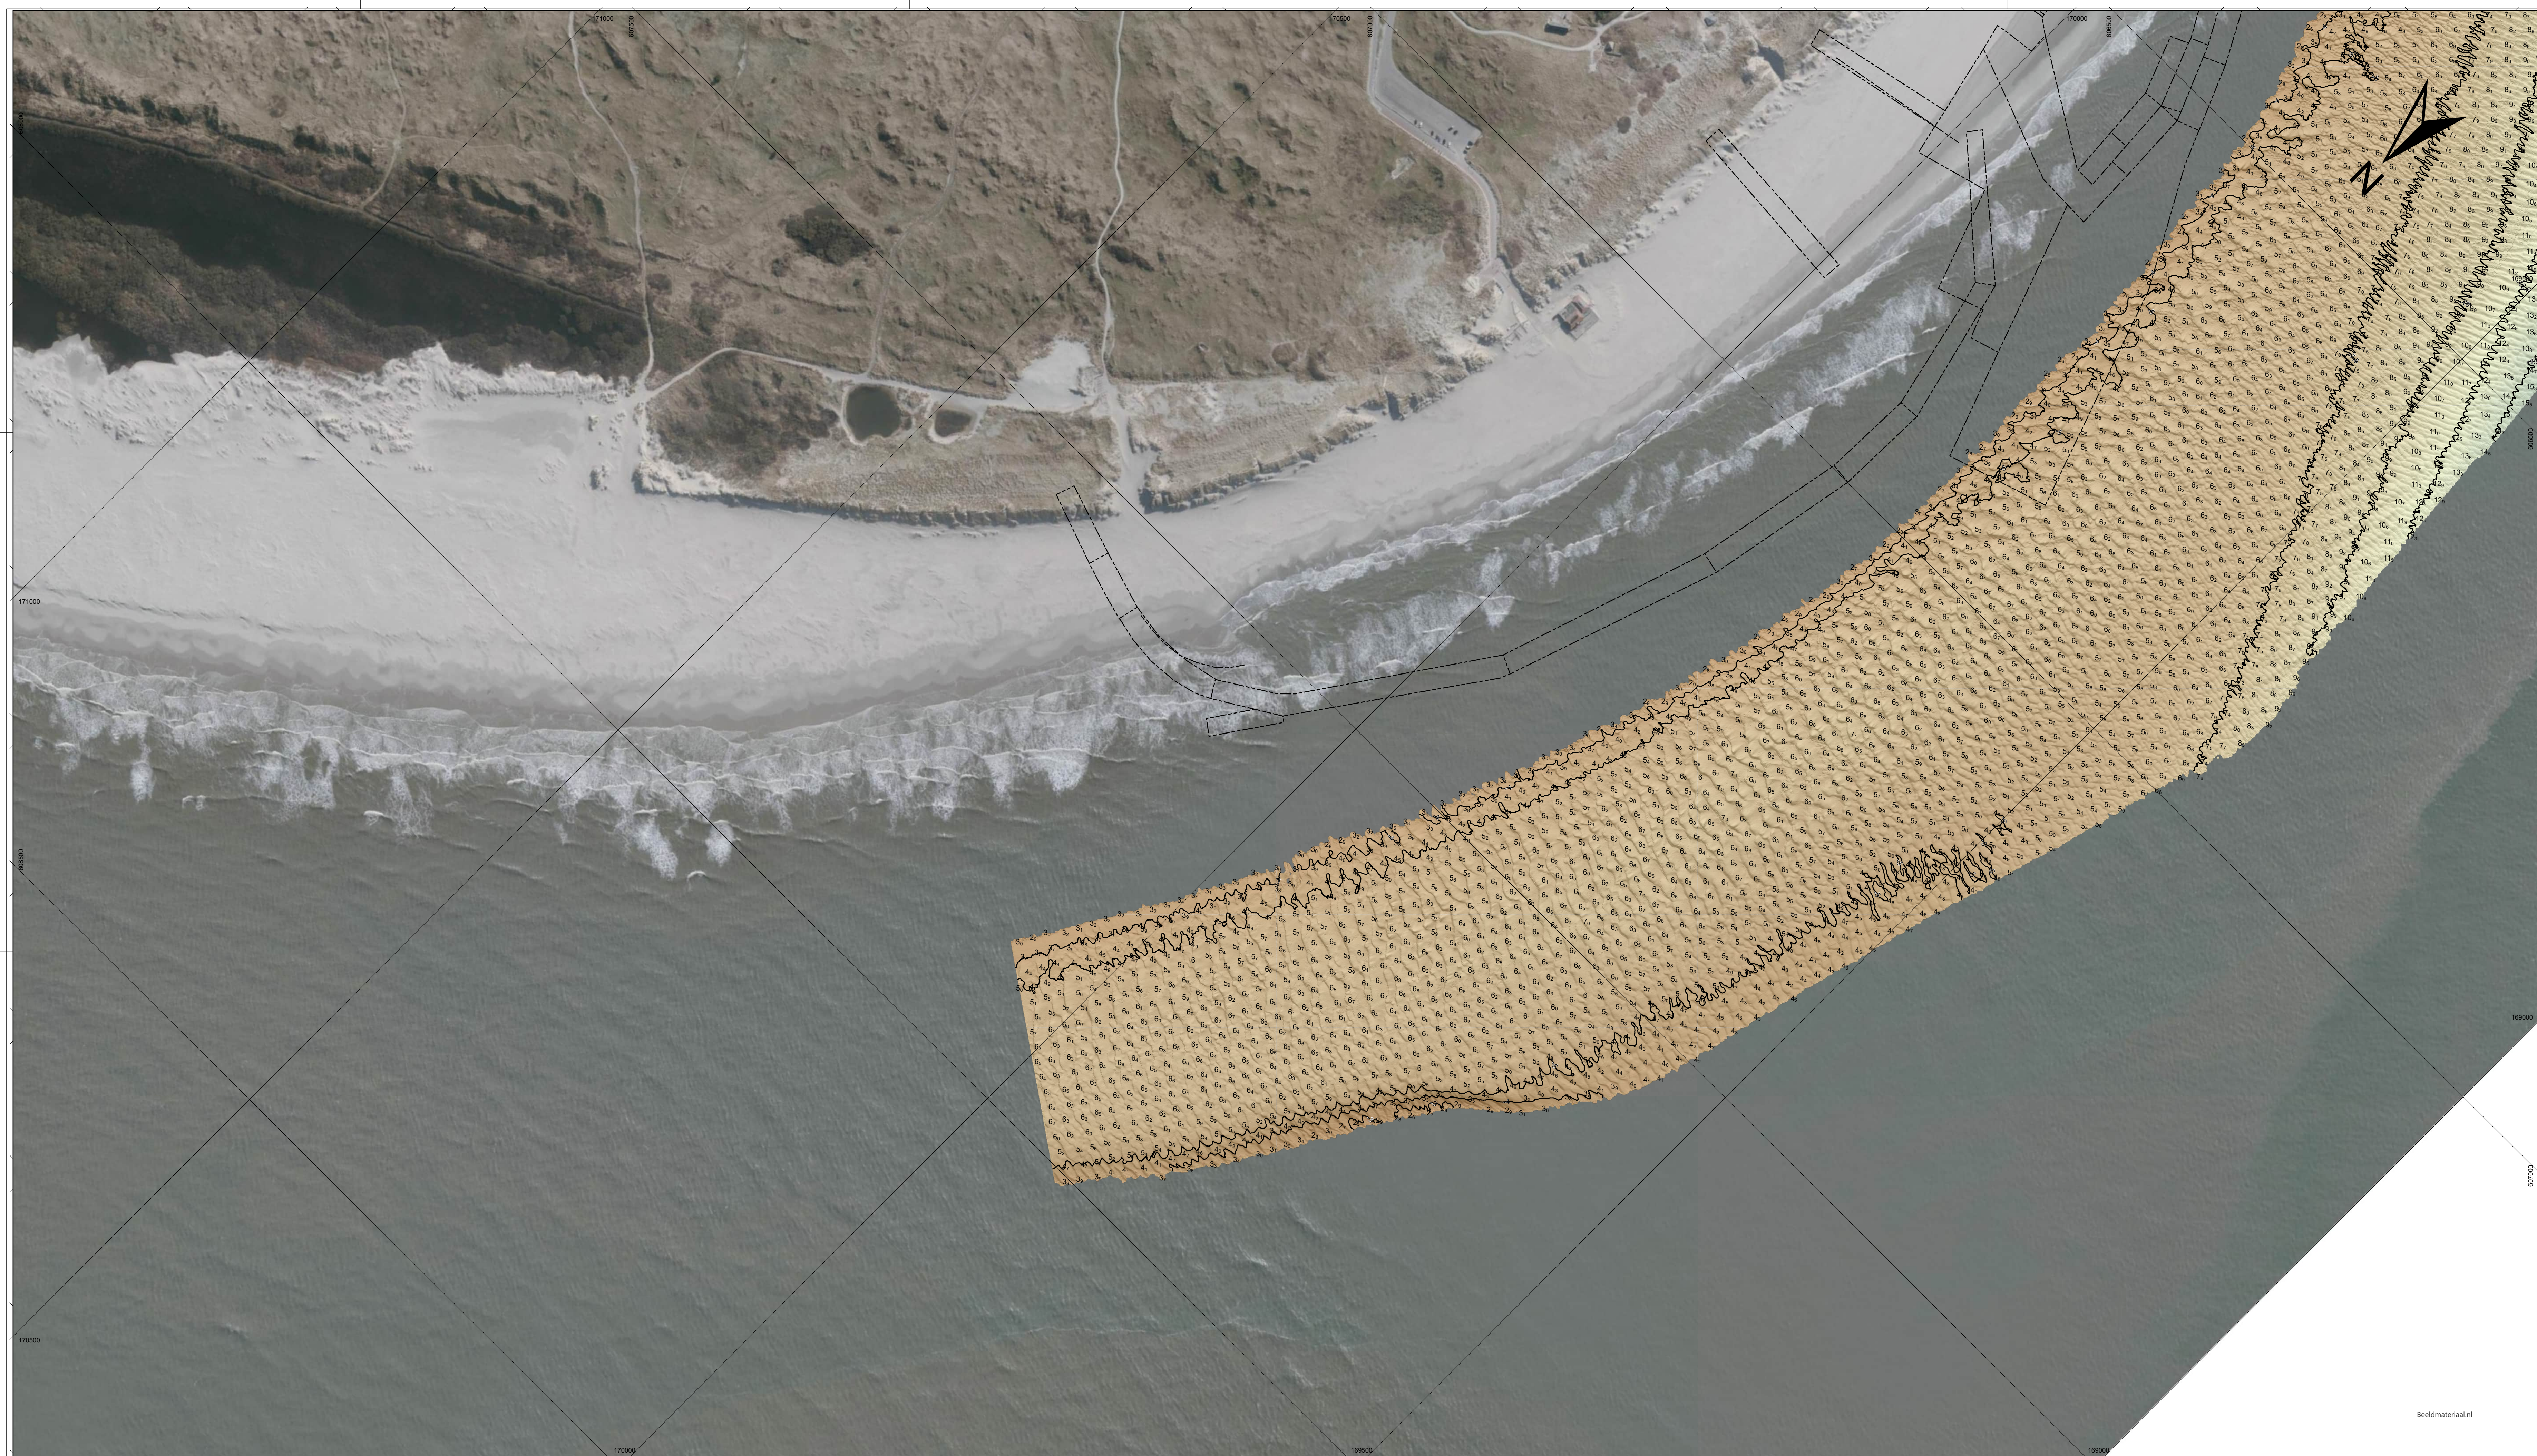

De lodinggegevens zijn bestemd voor het beheer, onderzoek- en advieswerk van RWS

Deze kaart is niet bestemd voor nautisch gebruik

Geodetische informatie		Algemene informatie	
Projectie	: Rijksdriehoekstelsel	Meetvaartuig	Amasus
Geodetische Datum	: Amersfoort	Ingewonnen met	EM2040 multibeam
Ellipsoïde	: Bessel	Standopnemer	Octans
Verticale Datum	: NAP	Softwarepakket	Qinsy / ArcgisPro
Correctienetwerk	: NETPOS	Datum vorige opname	maart 2026
Plaatsbepaling	: Septentrio AsterX RTK	Betonningsbestand	GDR markeringen
Coördinaten	: Omgerekend van ETRS89 via RDNAFTRANS2018 naar RDNAP		

Legenda

 dammen

 zinkstukken_wad

Diepte (m)

0

-25

Gridcelgrootte is 25x25cm

Dieptecijfer (m) is gebaseerd op een 25*25meter grid

ondiepte centraal geplot



Waddenzee - Borndiep			
Damconstructie zuidwest Ameland			
Dieptekaart			
opname 23 en 24 juni 2026			
Opdrachtgever:		PRS projectcode	26WDZ4014ml6_1
		Kaartnummer	26WDZ4014ml6_1_diepte
		Kaartserie	Blad 3 van 3
		Normering data	NL norm A
		Formaat	A0/A1
Opdrachtnemer:		Bestandsnaam	zuidwestKust_Ameland.aprx
		Schaal: 1:2500	0 12.5 25 50 75 100 meters
		getekend	gecontroleerd
		CIV MM Assen	CIV MM Assen
		11 augustus 2026	