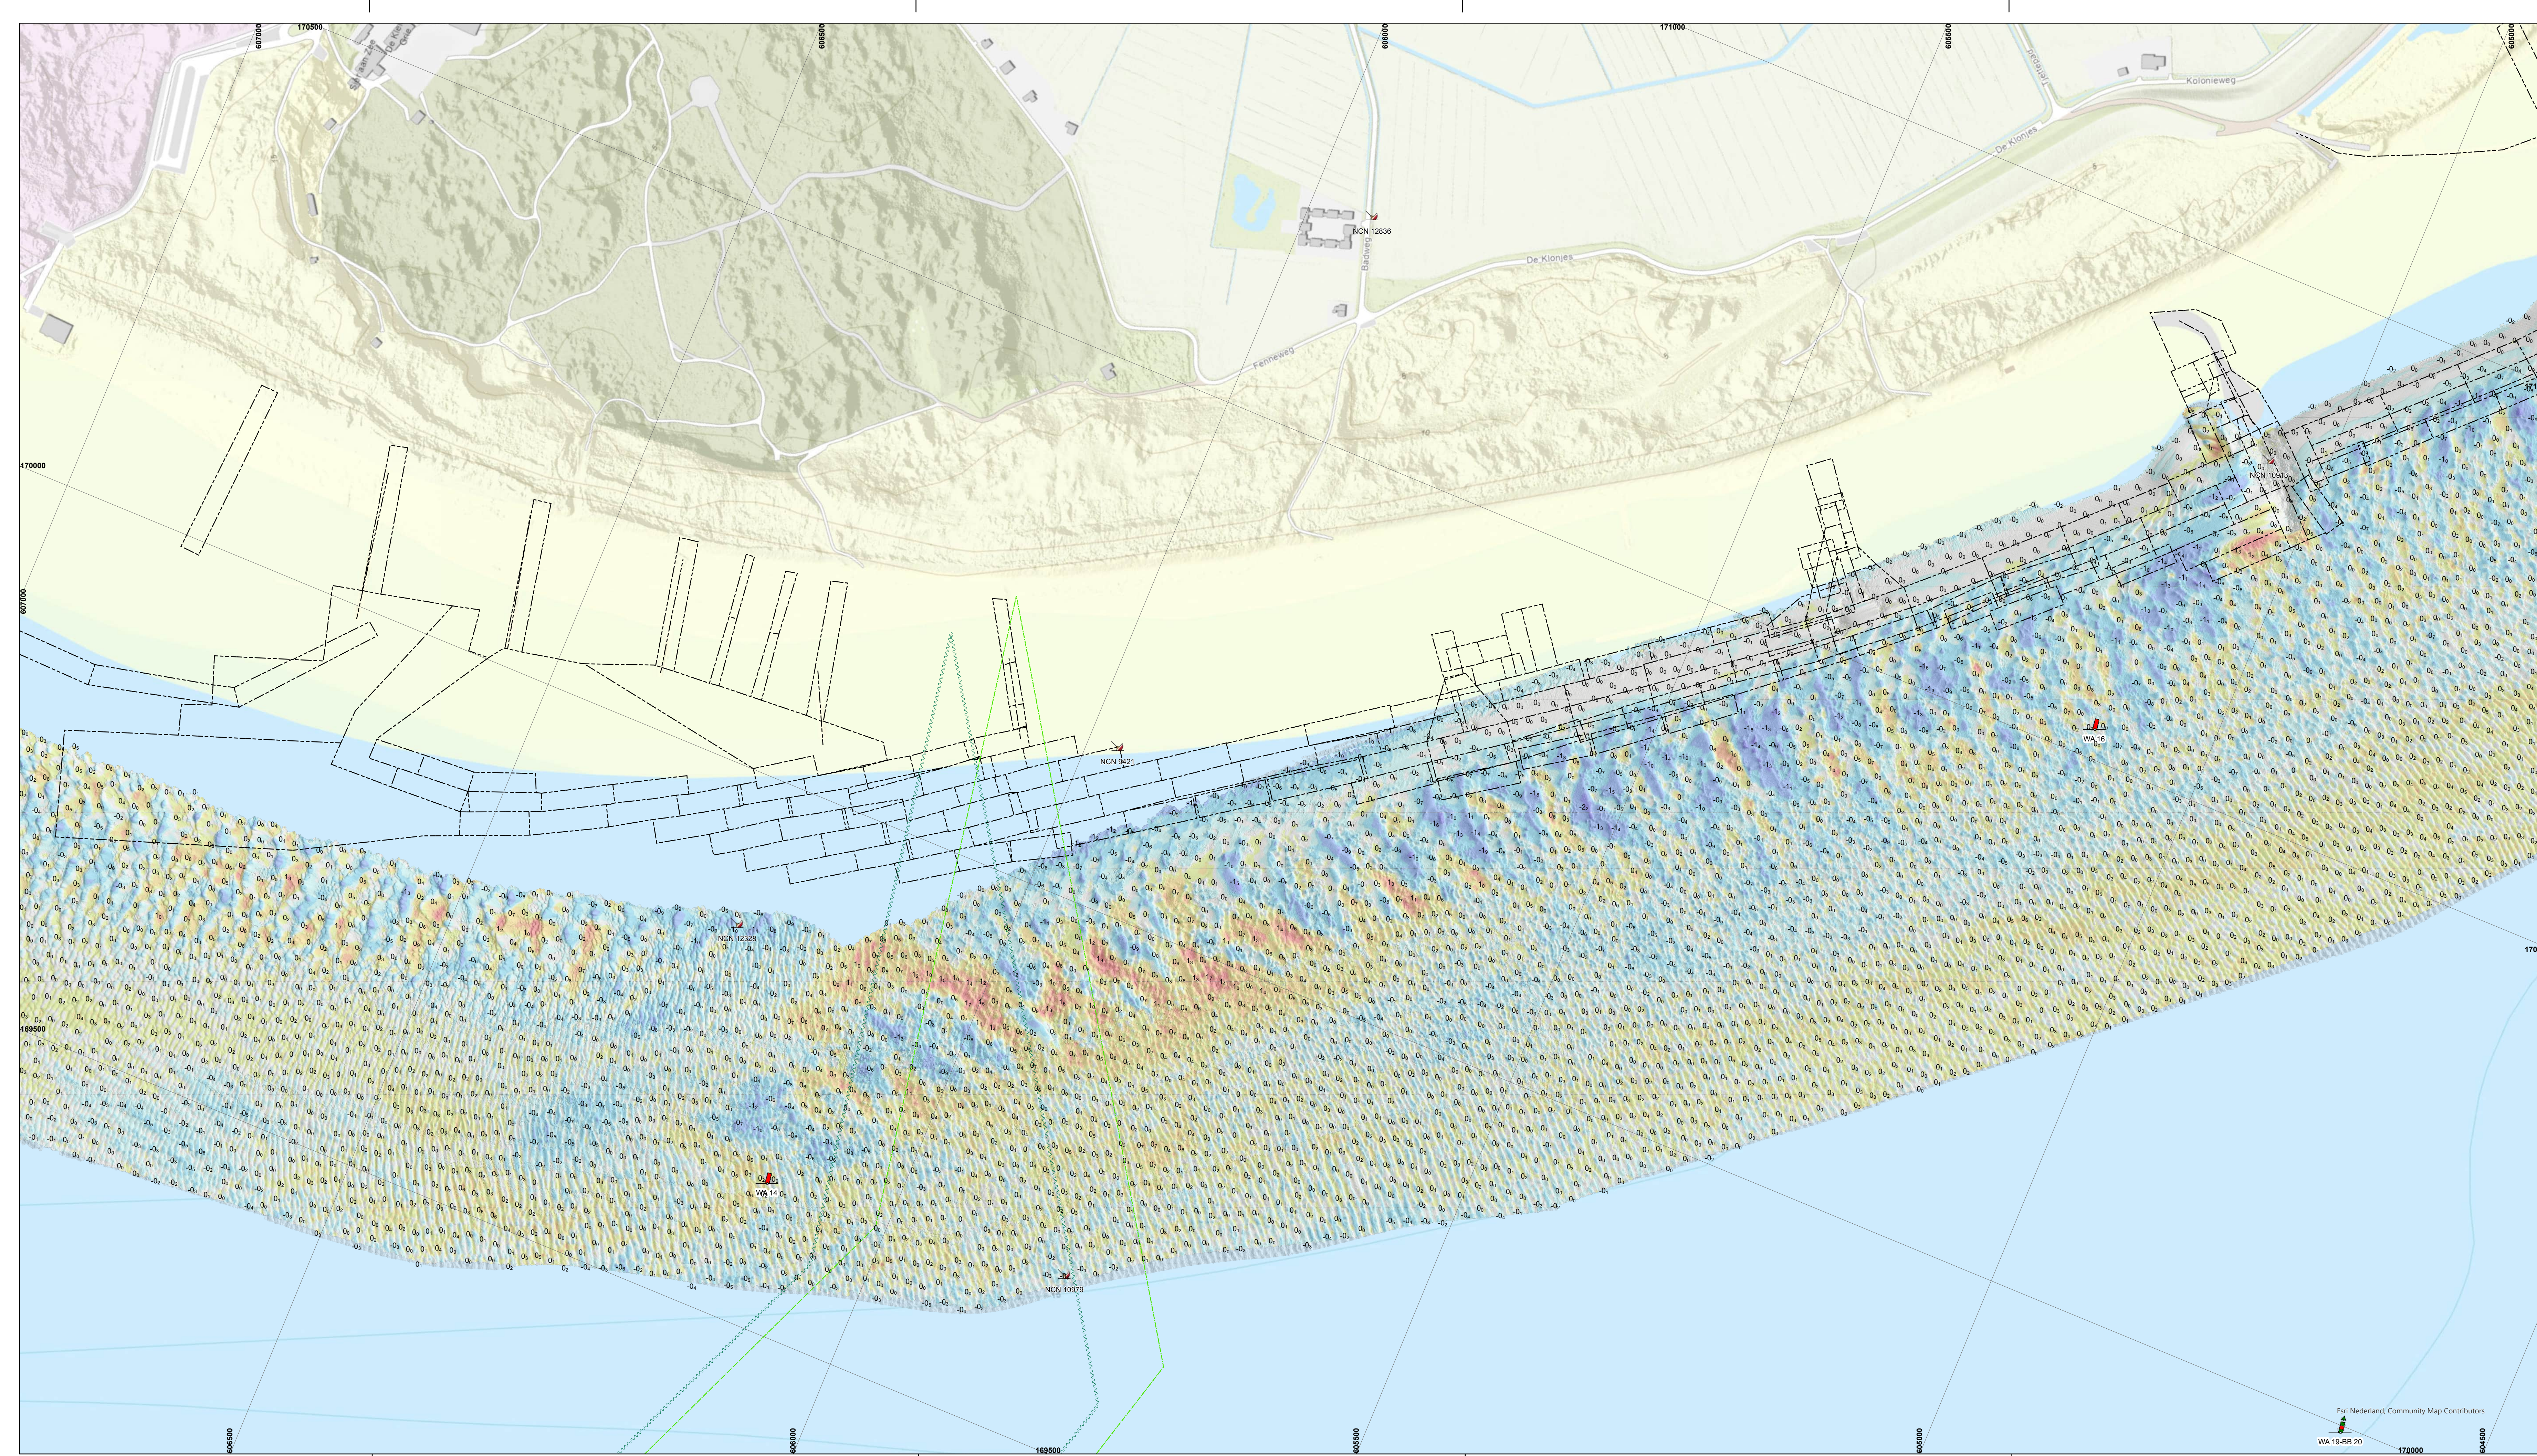


De lodinggegevens zijn bestemd voor het beheer-, onderzoek- en advieswerk van RWS

Deze kaart is niet bestemd voor nautisch gebruik

Geodetische informatie	Algemene informatie
Projecte : Rijksdriehoekstelsel	Meelevaartig : ms. Siegle / Amasus
Geodetische Datum : Amersfoort	Ingevatmen met : EM2040c multibeam
Ellipsoïde : Bessel	Standopnemer : Octans 19
Verticale Datum : NAP	Softwarepakket : zinsy 9 / ArcGIS Pro
Referentiestation : NETPOS	Datum vorige opname : -
Plaatsbepaling : SaphireNet AsterX	Betonningsbestand : GDR Markeringen
Coördinaten : Omgevend van ETRS89 via RDNAPTRANS2018 naar RDNAP	

Legenda

telecom_kabels_noordzee
 in getijd
 leidingen_waddenzee
 Layer
 TELECOM
 Nationaal Contact Nummer
 leidingen_waddenzee
 TELECOM
 dammen
 zinkstukken_wad

Kleuren Legenda

verschil (m)
 -10 - -2
 -1.9 - -1
 -0.9 - -0.5
 -0.49 - -0.15
 -0.14 - 0.15
 0.16 - 0.5
 0.51 - 1
 1.1 - 1.5
 1.6 - 2

erosie

sedimentatie

Gridcelgrootte is 1 * 1 meter

Verschilcijfer (m) is gebaseerd op gemiddelde diepteververschil van gridcel van 25x25 meter (centraal geplot)

-1,5 verschilcijfer dieper dan voorgaande loding
 1,5 verschilcijfer ondieper dan voorgaande loding




Waddenzee - Borndiep

Damconstructie Ameland
Verschilkaart dd. 23,24 juni 2026 minus 18 maart 2026

Opdrachtgever:	RWS Noord-Nederland Waterdistrict Waddenzee & ED	PRS projectcode 26WDZ0414mI6_1
		Kaartnummer 26WDZ0414mI6_1_verschil
		Kaartserie Blad 2 van 3 Bladen
		Normering data NL Norm A Hydrografie
		Formaat A0/A1
Opdrachtnemer:	RWS CIV IGA Mobiel Meten Assen	Bestandsnaam zuistweeKust_Ameland.aprx
		Schaal 1:2500 0 12.5 25 50 75 100 125 meters
		getekend gecontroleerd
		CIV MM Assen 11 augustus 2026

Aan deze uitgave kunnen geen rechten worden ontleend.

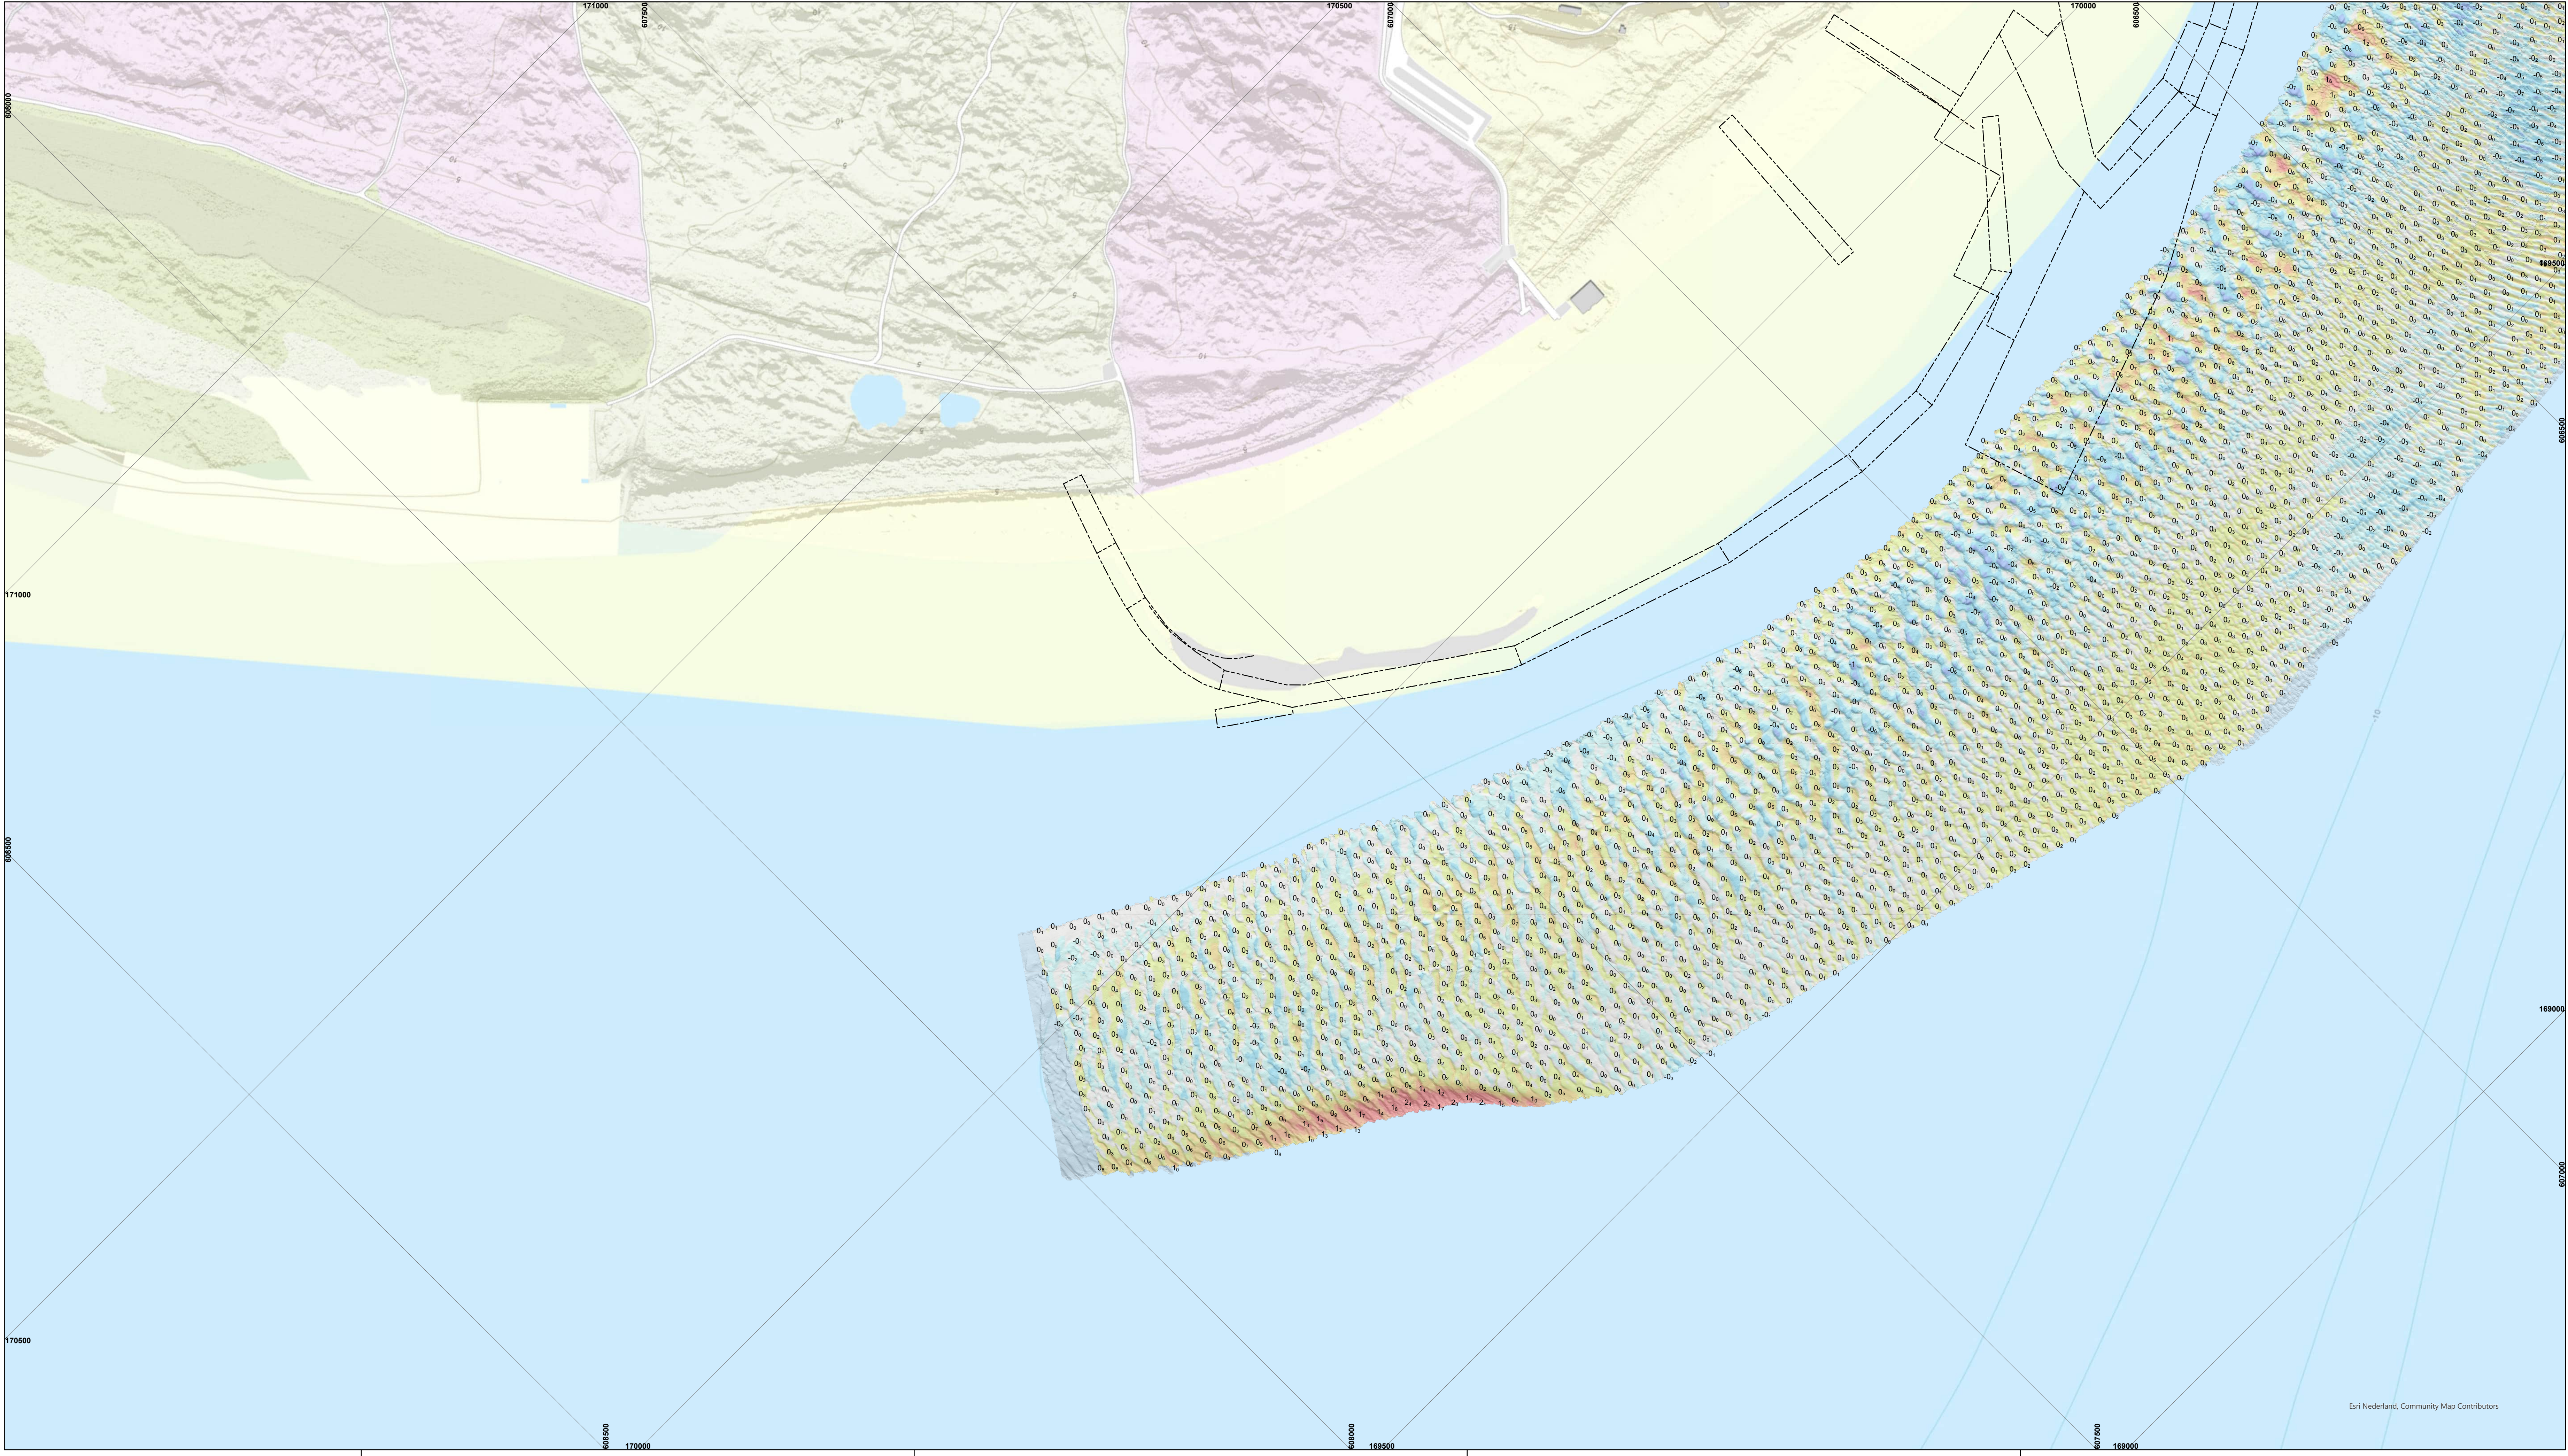

De lodinggegevens zijn bestemd voor het beheer-, onderzoek- en advieswerk van RWS

Deze kaart is niet bestemd voor nautisch gebruik

Geodetische informatie Projectie : Rijksdriehoekstelsel Geodetische Datum : Amersfoort Ellipsoïde : Bessel NAP : Verticale Datum : Referentiestation : NETPOS Plaatsbepaling : Septentrio AsterX Coördinaten : Omgerekend van ETRS89 via RDNAPTRANS2018 naar RDNAP	Algemene informatie Meevaartuig : ms. Siege / Amasus Ingewonnen met : EM2040c multibeam Standopnemer : Octans IV Softwarepakket : Qinsy 9i ArcGIS Pro Datum vorige opname : zie titel Betonningsbestand : GDR Markeringen
---	--

Legenda

Nationaal Contact Nieuw Rijk

dammen

zinkstukken_wad

Kleuren

Verschil (m)

- 10 - -2
- 1.9 - -1
- 0.9 - -0.5
- 0.49 - -0.15
- 0.14 - 0.15
- 0.16 - 0.5
- 0.51 - 1
- 1.1 - 1.5
- 1.6 - 2

erosie

sedimentatie

Gridcelgrootte is 1 *1 meter

Verschilcijfer (m) is gebaseerd op gemiddelde diepteververschil van gridcel van 25x25 meter (centraal geplot)

-1_s verschilcijfer dieper dan voorgaande loding

1_s verschilcijfer ondieper dan voorgaande loding

Overzicht

Schaal

Waddenzee - Borndiep

Damconstructie Ameland

Verschilkaart dd. 23,24 juni 2026 minus 18 maart 2026

Opdrachtgever:	RWS Noord-Nederland Waterdistrict Waddenzee & ED	PRS projectcode: 26WDZ4014mi6_1
		Kaartnummer: 26WDZ4014mi6_1_verschil
		Kaartserie: Blad 3 van 3 Bladen
		Normering data: NL Norm A Hydrografie
		Formaat: A0/A1
Opdrachtnemer:	RWS CIV IGA Mobil Meten Assen	Bestandsnaam: zuidwestKust_Ameland.aprx
		Schaal: 1:2500
		getekend: 0 12.5 25 50 75 100 125 Meters
		gecontroleerd: gecontroleerd
		CIV MM Assen
		11 augustus 2026

Aan deze uitgave kunnen geen rechten worden ontleend