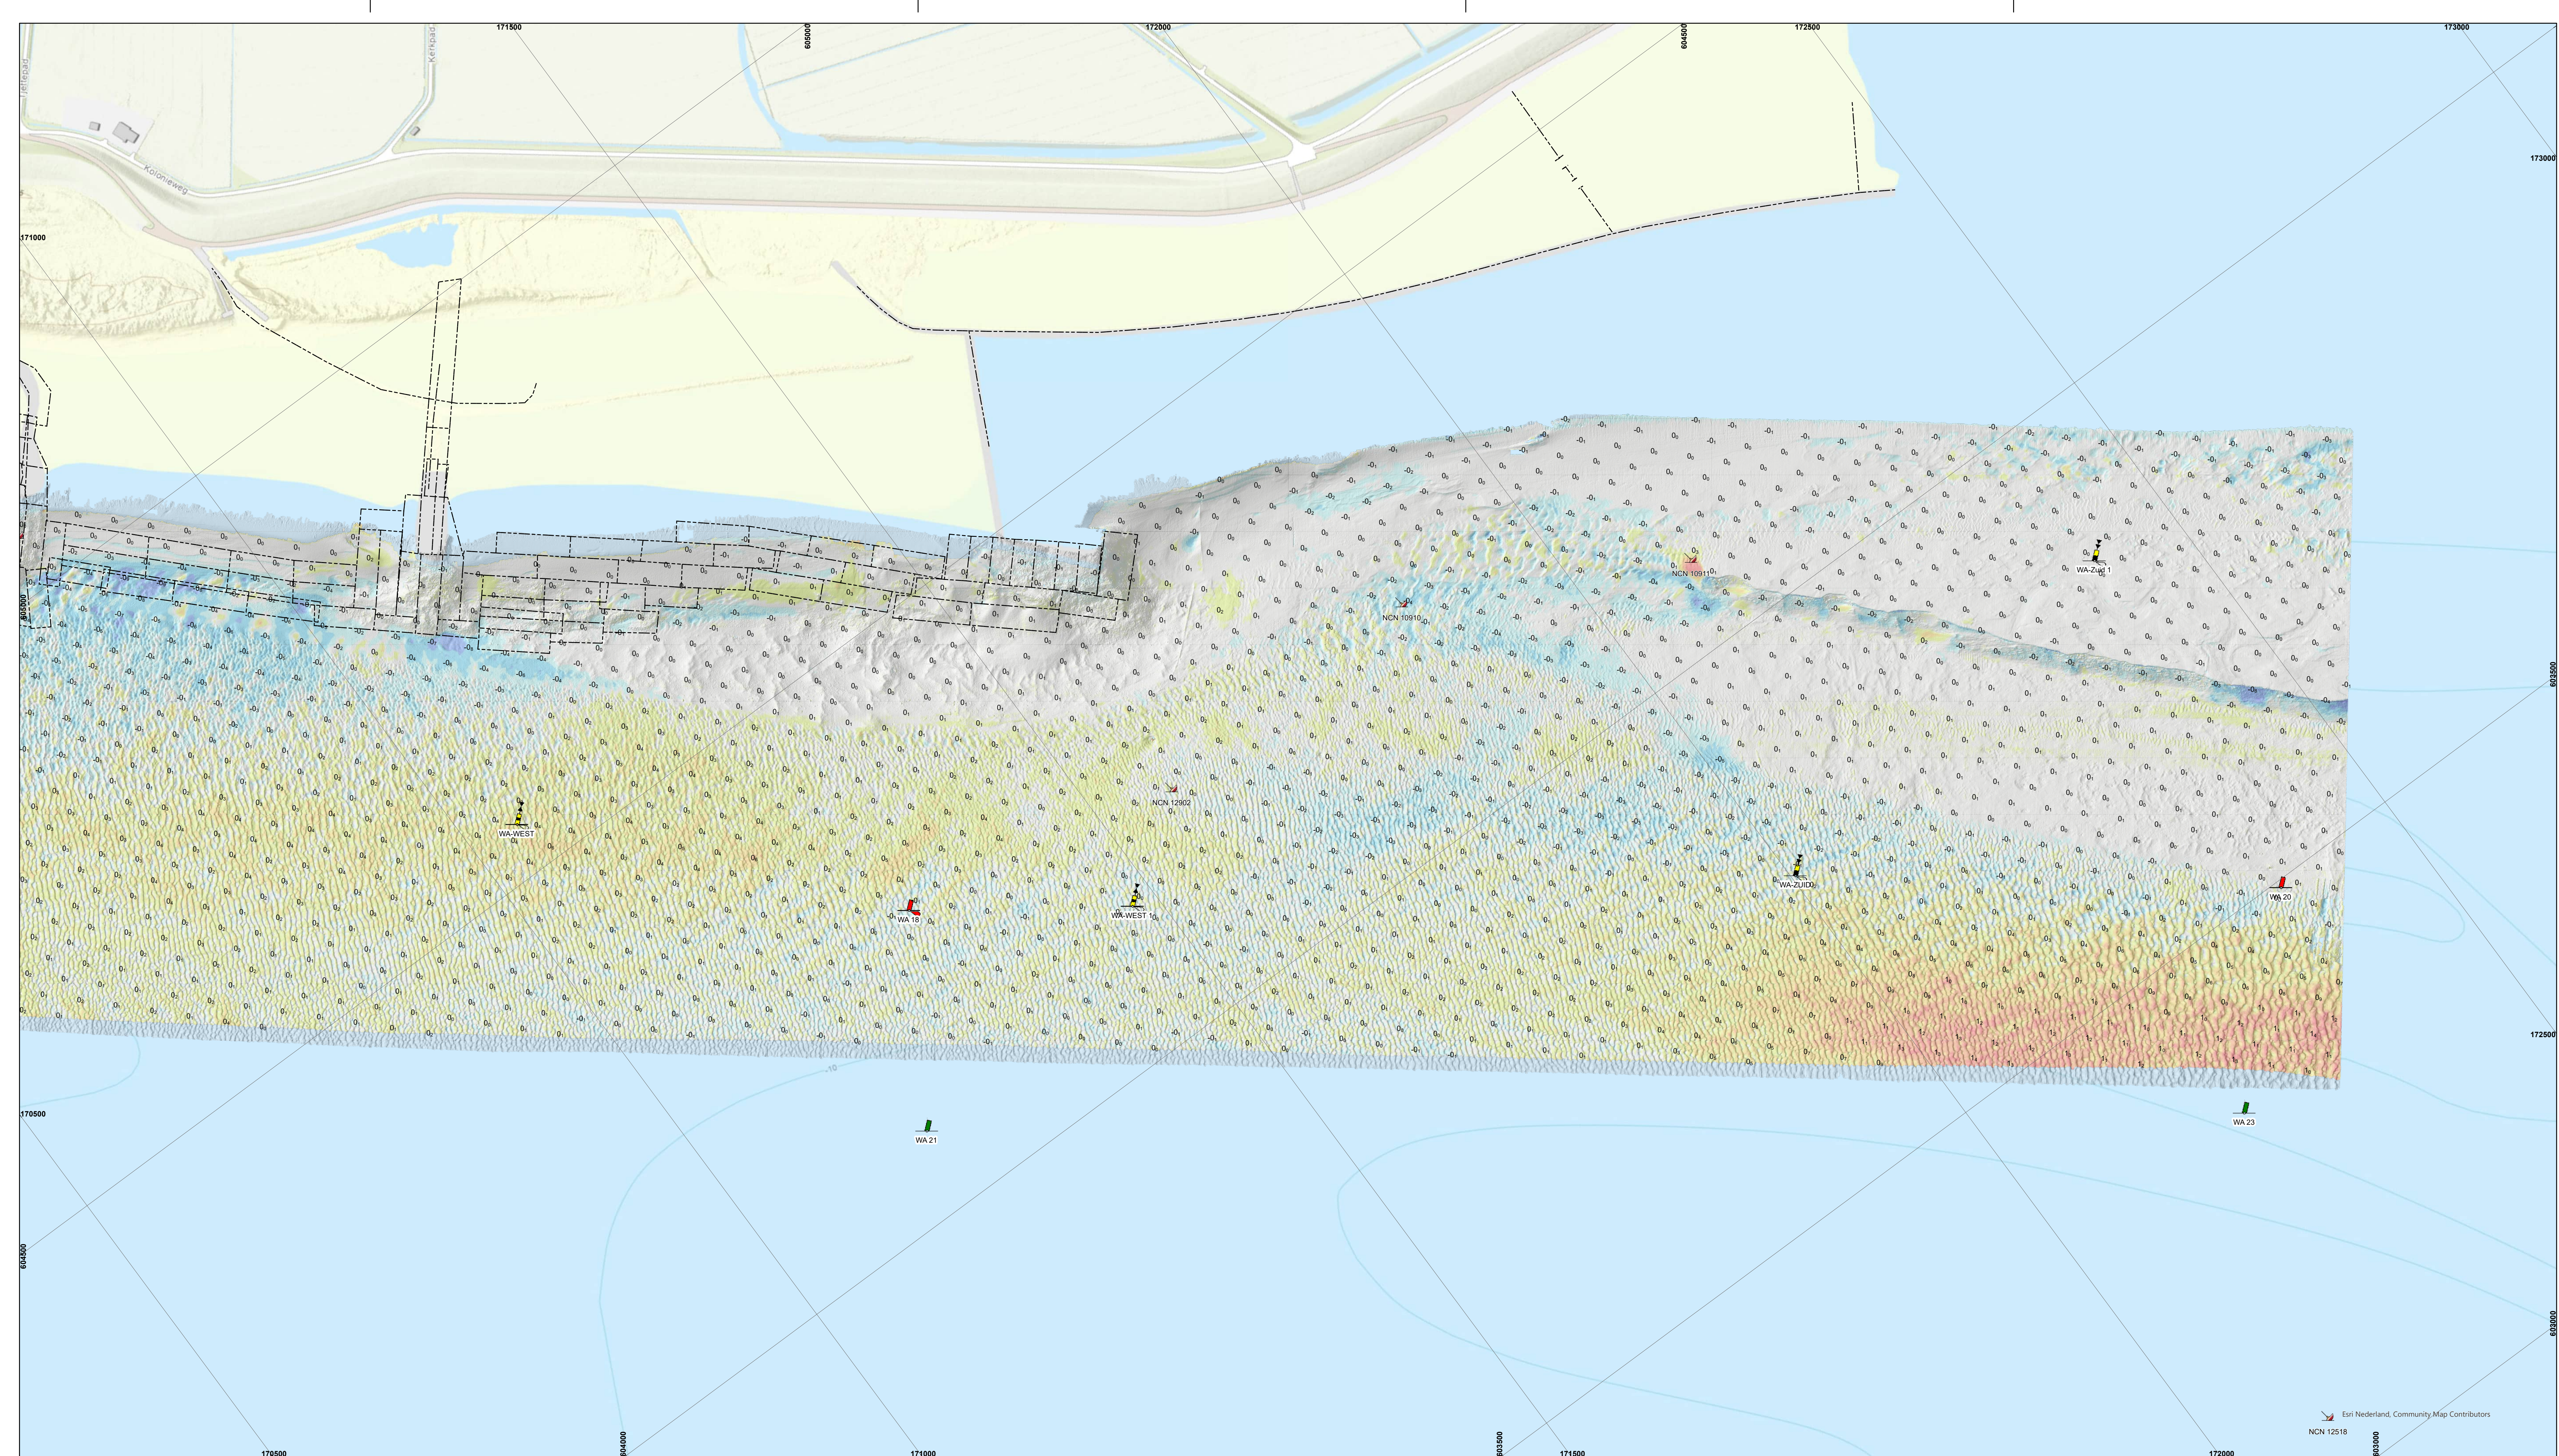


De lodinggegevens zijn bestemd voor het beheer-, onderzoek- en advieswerk van RWS

Deze kaart is niet bestemd voor nautisch gebruik

Geodetische informatie	Algemene informatie
Projectie : Rijksdriehoekstelsel	Meetvaartuig : ms. Siege / Amasus
Geodetische Datum : Amersfoort	Ingewonnen met : EM2040c multibeam
Ellipsoïde : Bessel	Standopnemer : Octans IV
Verticale Datum : NAP	Softwarepakket : Qinsy 9i ArcGIS Pro
Referentiestation : NETPOS	Datum vorige opname : zie titel
Plaatsbepaling : Septentrio AsterX	Betonningsbestand : GDR Markeringen
Coördinaten : Omgerekend van ETRS89 via RDNAPTRANS2018 naar RDNAP	

Legenda
---- dammen
---- zinkstukken_wad

Kleuren Legenda
Verschil (m)
-10 - -2
-1.9 - -1
-0.9 - -0.5
-0.49 - -0.15
-0.14 - 0.15
0.16 - 0.5
0.51 - 1
1.1 - 1.5
1.6 - 2
erosie
sedimentatie

Gridcelgrootte is 1 *1 meter
Verschilcijfer (m) is gebaseerd op gemiddelde diepteververschil van gridcel van 25x25 meter (centraal geplot)
-1_s verschilcijfer dieper dan voorgaande loding
1_s verschilcijfer ondieper dan voorgaande loding



Overzicht

Schaal

Waddenzee - Borndiep

Damconstructie Ameland
Verschilkaart dd. 28 augustus 2026 minus 23,24 juni 2026

Opdrachtgever:	RWS Noord-Nederland Waterdistrict Waddenzee & ED	PRS projectcode: 26WDZ4014mI8_1 Kaartnummer: 26WDZ4014mI8_1_verschil Kaartserie: Blad 1 van 3 Bladen Norming data: NL Norm A Hydrografie Formaat: A0/A1
Opdrachtnemer:	RWS CIV IGA Mobil Meten Assen	Bestandsnaam: zuidwestKust_Ameland.aprx Schaal: 1:2500 getekend: CIV MM Assen gecontroleerd: 22 september 2026

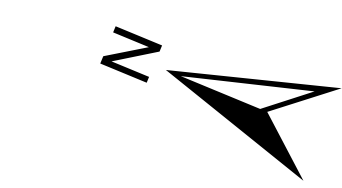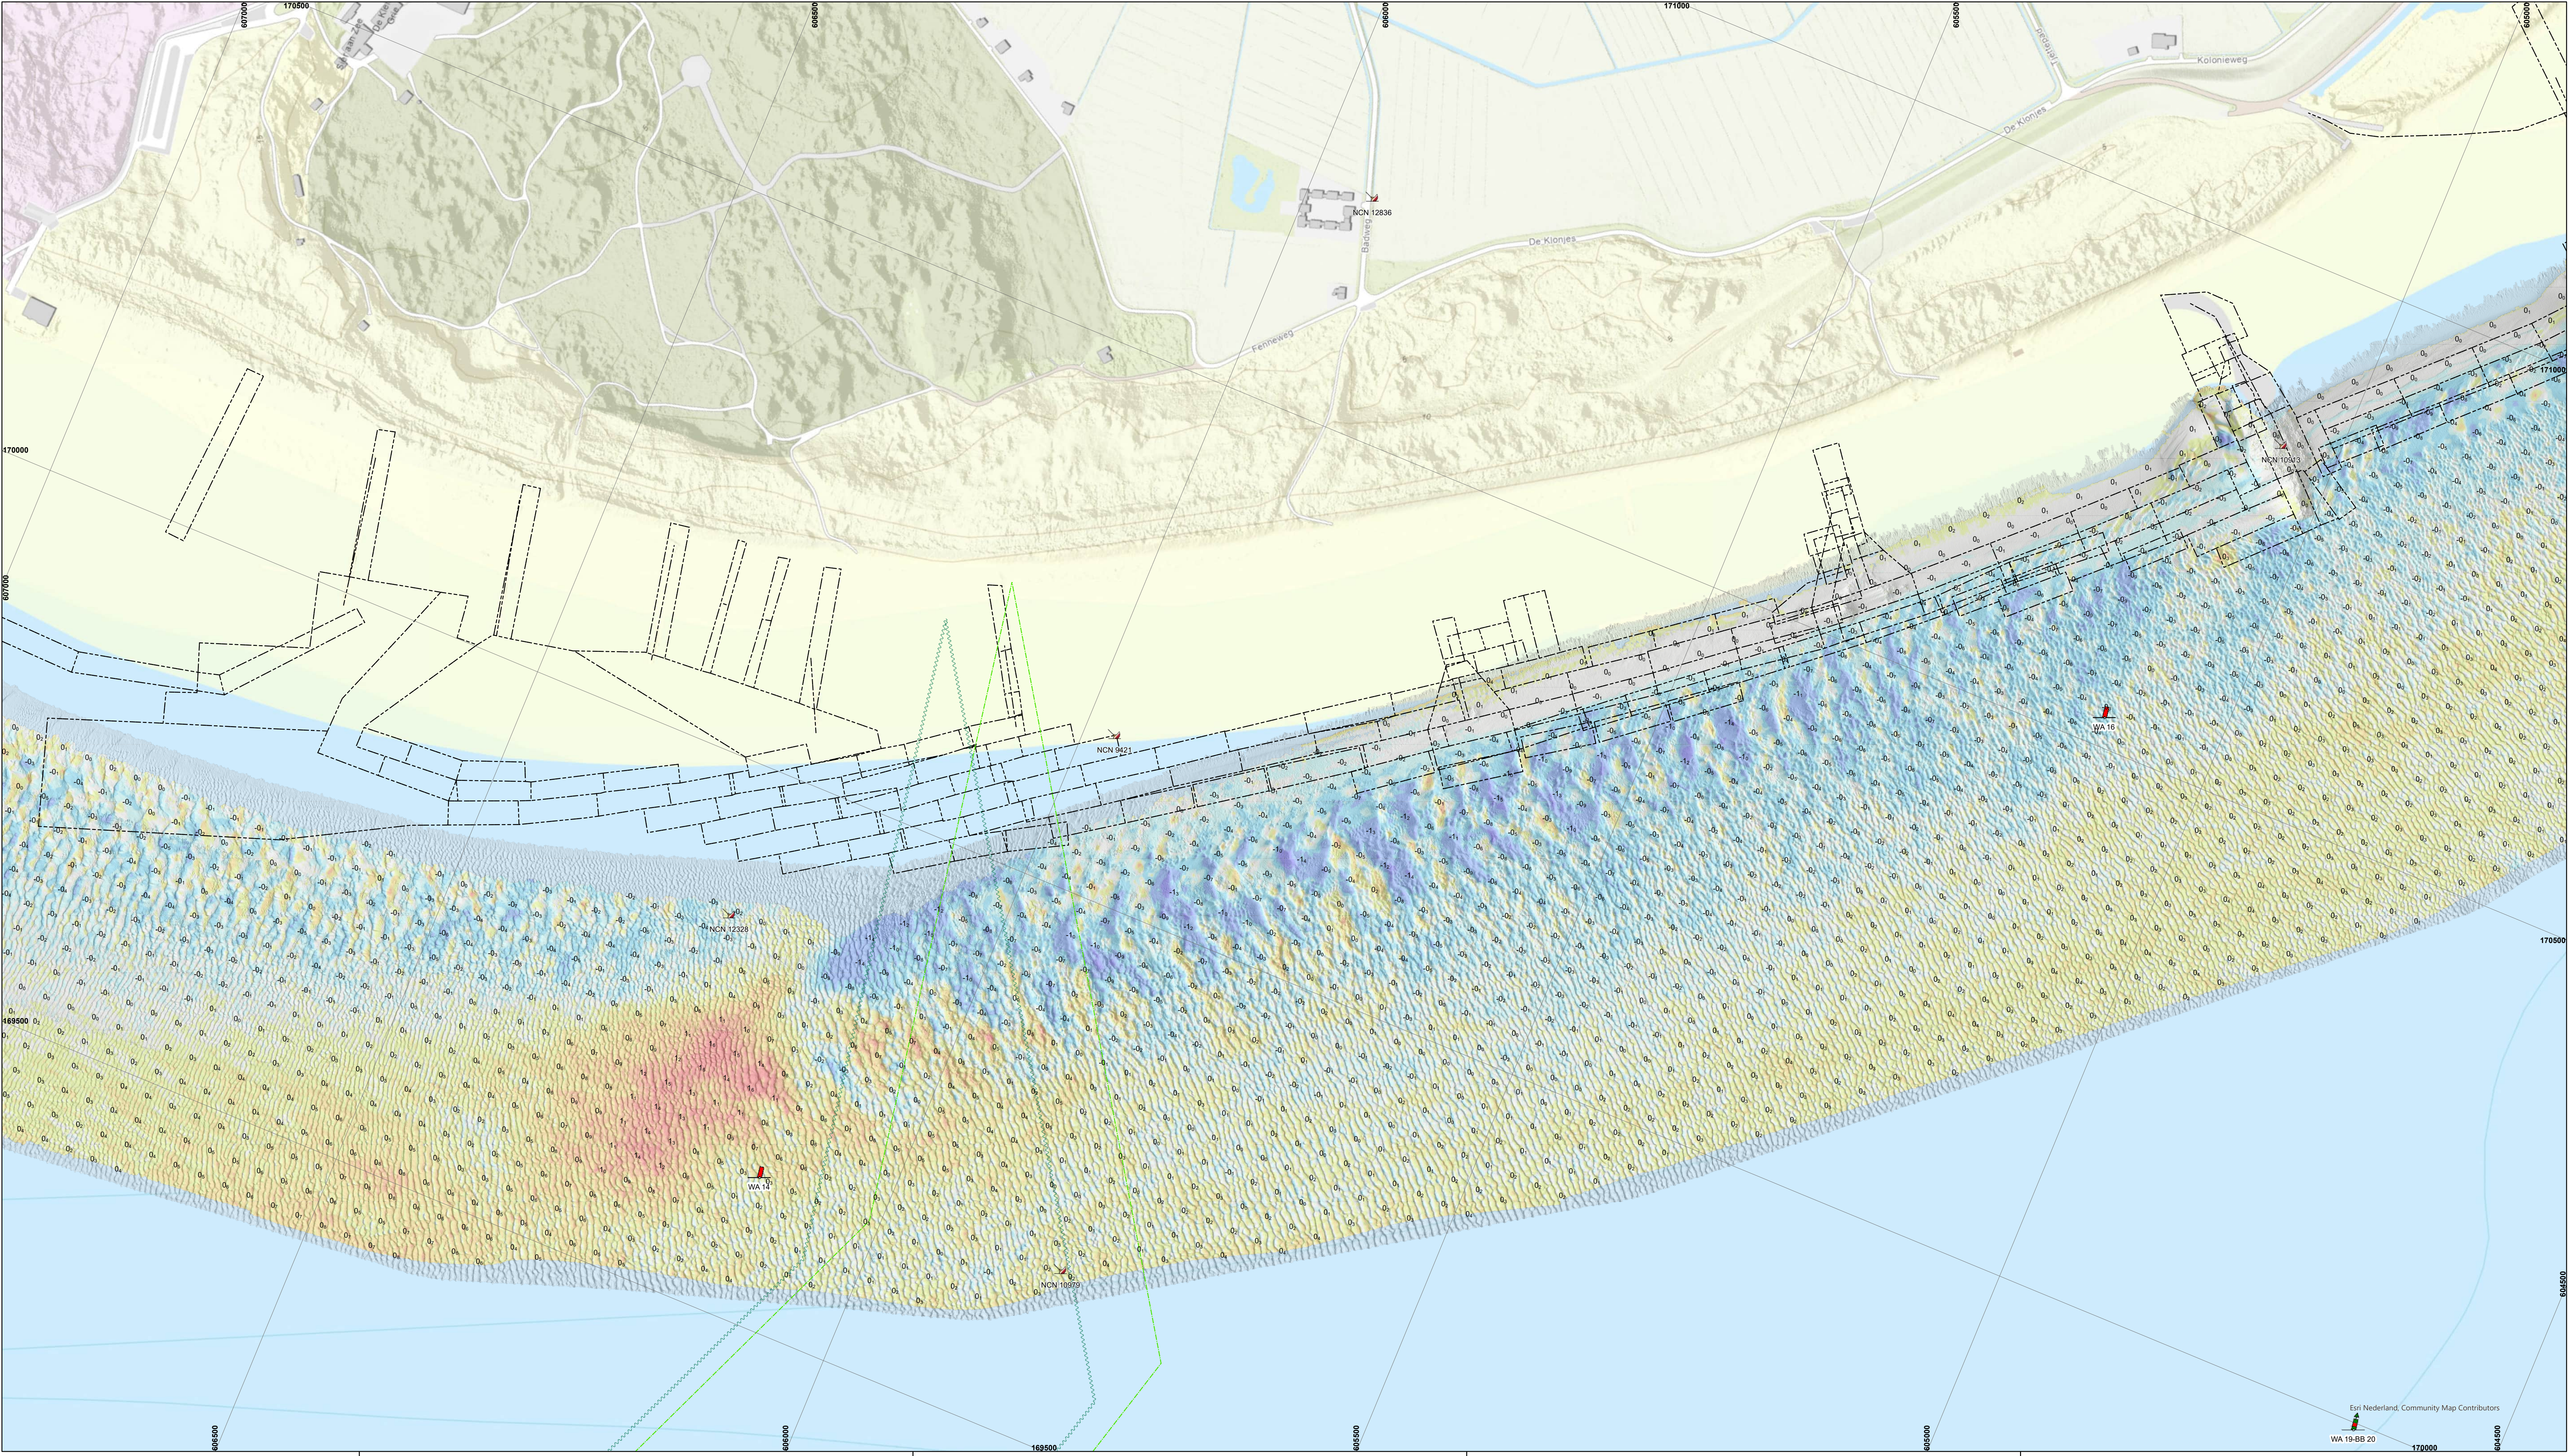

De lodinggegevens zijn bestemd voor het beheer-, onderzoek- en advieswerk van RWS

Deze kaart is niet bestemd voor nautisch gebruik

Geodetische informatie		Algemene informatie	
Projectie	: Rijksdriehoekstelsel	Meetvaartuig	: ms. Siege / Amasus
Geodetische Datum	: Amersfoort	Ingewonnen met	: EM2040c multibeam
Ellipsoïde	: Bessel	Standopnemer	: Octans IV
Verticale Datum	: NAP	Softwarepakket	: Qinsy 9/ ArcGIS Pro
Referentiestation	: NETPOS	Datum vorige opname	: zie titel
Plaatsbepaling	: Septentrio AsterX	Betonningsbestand	: GDR Markeringen
Coördinaten	: Omgerekend van ETRS89 via RDNAPTRANS2018 naar RDNAP		

Legenda		Kleuren	
telecom_kabels_noordzee		Verschil (m)	
----- in gebruik		-10 - -2	erosie
leidings_waddenzee		-1.9 - -1	
Layer		-0.9 - -0.5	
----- TELECOM		-0.49 - -0.15	
leidings_waddenzee		-0.14 - 0.15	
----- TELECOM		0.16 - 0.15	
----- dammen		0.51 - 1	
----- zinkstukken_wad		1.1 - 1.5	
		1.6 - 2	sedimentatie



Gridcelgrootte is 1 * 1 meter
Verschilcijfer (m) is gebaseerd op gemiddelde diepteverval van gridcel van 25x25 meter (centraal geplot)
-1% verschilcijfer dieper dan voorgaande loding
1% verschilcijfer ondieper dan voorgaande loding



Waddenzee - Borndiep

Damconstructie Ameland
Verschilkaart dd. 28 augustus 2026 minus 23,24 juni 2026

Opdrachtgever:		RWS Noord-Nederland Waterdistrict Waddenzee & ED	PRS projectcode	26WDZ4014m18_1
			Kaartnummer	26WDZ4014m18_1_verschil
			Kaartserie	Blad 2 van 3 Bladen
			Norming data	NL Norm A Hydrografie
			Formaat	A0/A1
Opdrachtnemer:		RWS CIV IGA Mobil Meten Assen	Bestandsnaam	zuidwestKust_Ameland.aprx
			Schaal 1:2500	
			getekend	gecontroleerd
			CIV MM Assen	
			22 september 2026	

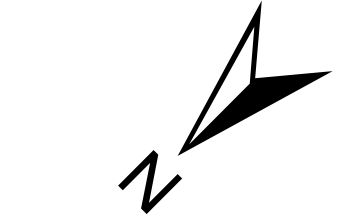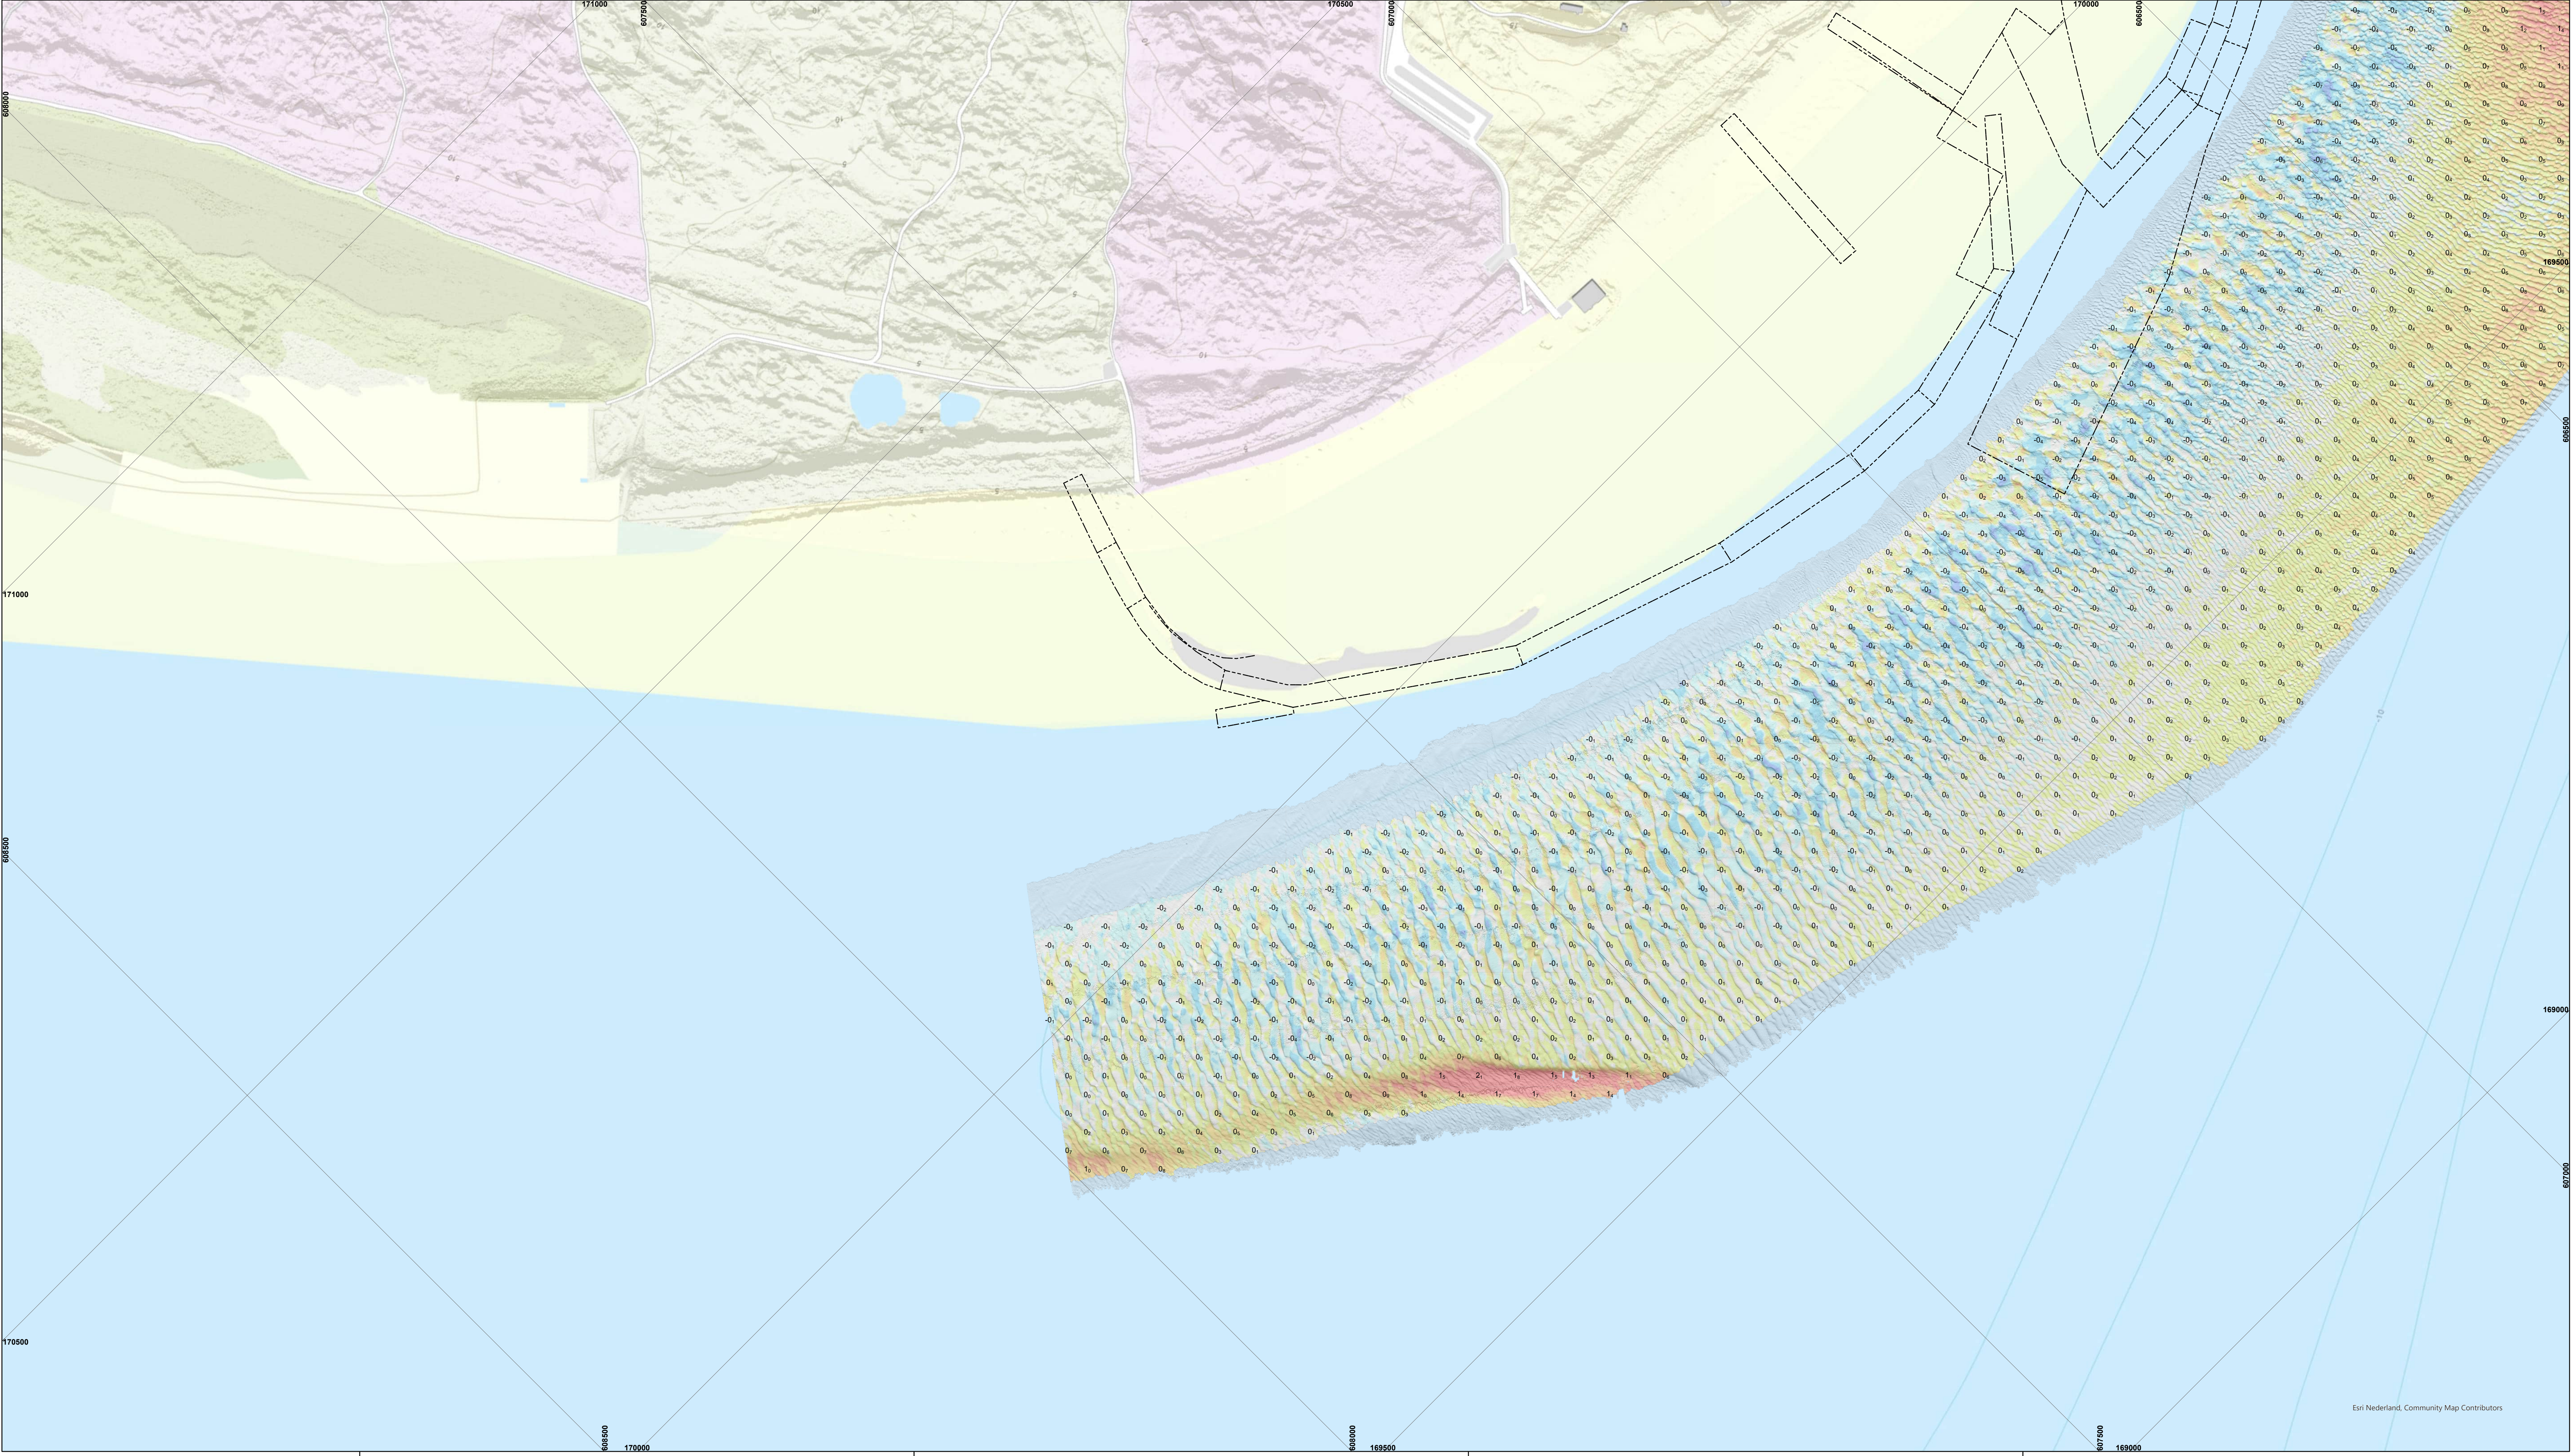

De lodinggegevens zijn bestemd voor het beheer-, onderzoek- en advieswerk van RWS

Deze kaart is niet bestemd voor nautisch gebruik

Geodetische informatie		Algemene informatie	
Projectie	: Rijksdriehoekstelsel	Meetvaartuig	: ms. Siege / Amasus
Geodetische Datum	: Amersfoort	Ingewonnen met	: EM2040c multibeam
Ellipsoïde	: Bessel	Standopnemer	: Octans IV
Verticale Datum	: NAP	Softwarepakket	: Qinsy 9i ArcGIS Pro
Referentiestation	: NETPOS	Datum vorige opname	: zie titel
Plaatsbepaling	: Septentrio AsterX	Betonningsbestand	: GDR Markeringen
Coördinaten	: Omgerekend van ETRS89 via RDNAPTRANS2018 naar RDNAP		

Legenda		Kleuren Legenda	
----- dammen		Verschilcijfer (m) is gebaseerd op gemiddelde diepteverval van gridcel van 25x25 meter (centraal geplot)	
----- zinkstukken_wad		-1.9 - -1	erosie
		-0.9 - -0.5	
		-0.49 - -0.15	
		-0.14 - 0.15	
		0.16 - 0.5	
		0.51 - 1	
		1.1 - 1.5	
		1.6 - 2	sedimentatie



Waddenzee - Borndiep

Damconstructie Ameland			
Verschilkaart dd. 28 augustus 2026 minus 23,24 juni 2026			
Opdrachtgever:		RWS Noord-Nederland Waterdistrict Waddenzee & ED	PRS projectcode 26WDZ4014mI8_1
			Kaartnummer 26WDZ4014mI8_1_verschil
			Kaartserie Blad 3 van 3 Bladen
			Normering data NL Norm A Hydrografie
			Formaat A0/A1
Opdrachtnemer:		RWS CIV IGA Mobiel Meten Assen	Bestandsnaam zuidwestKust_Ameland.aprx
			Schaal 1:2500 012,5255075125Meters
			getekend gecontroleerd
			CIV MM Assen
			22 september 2026