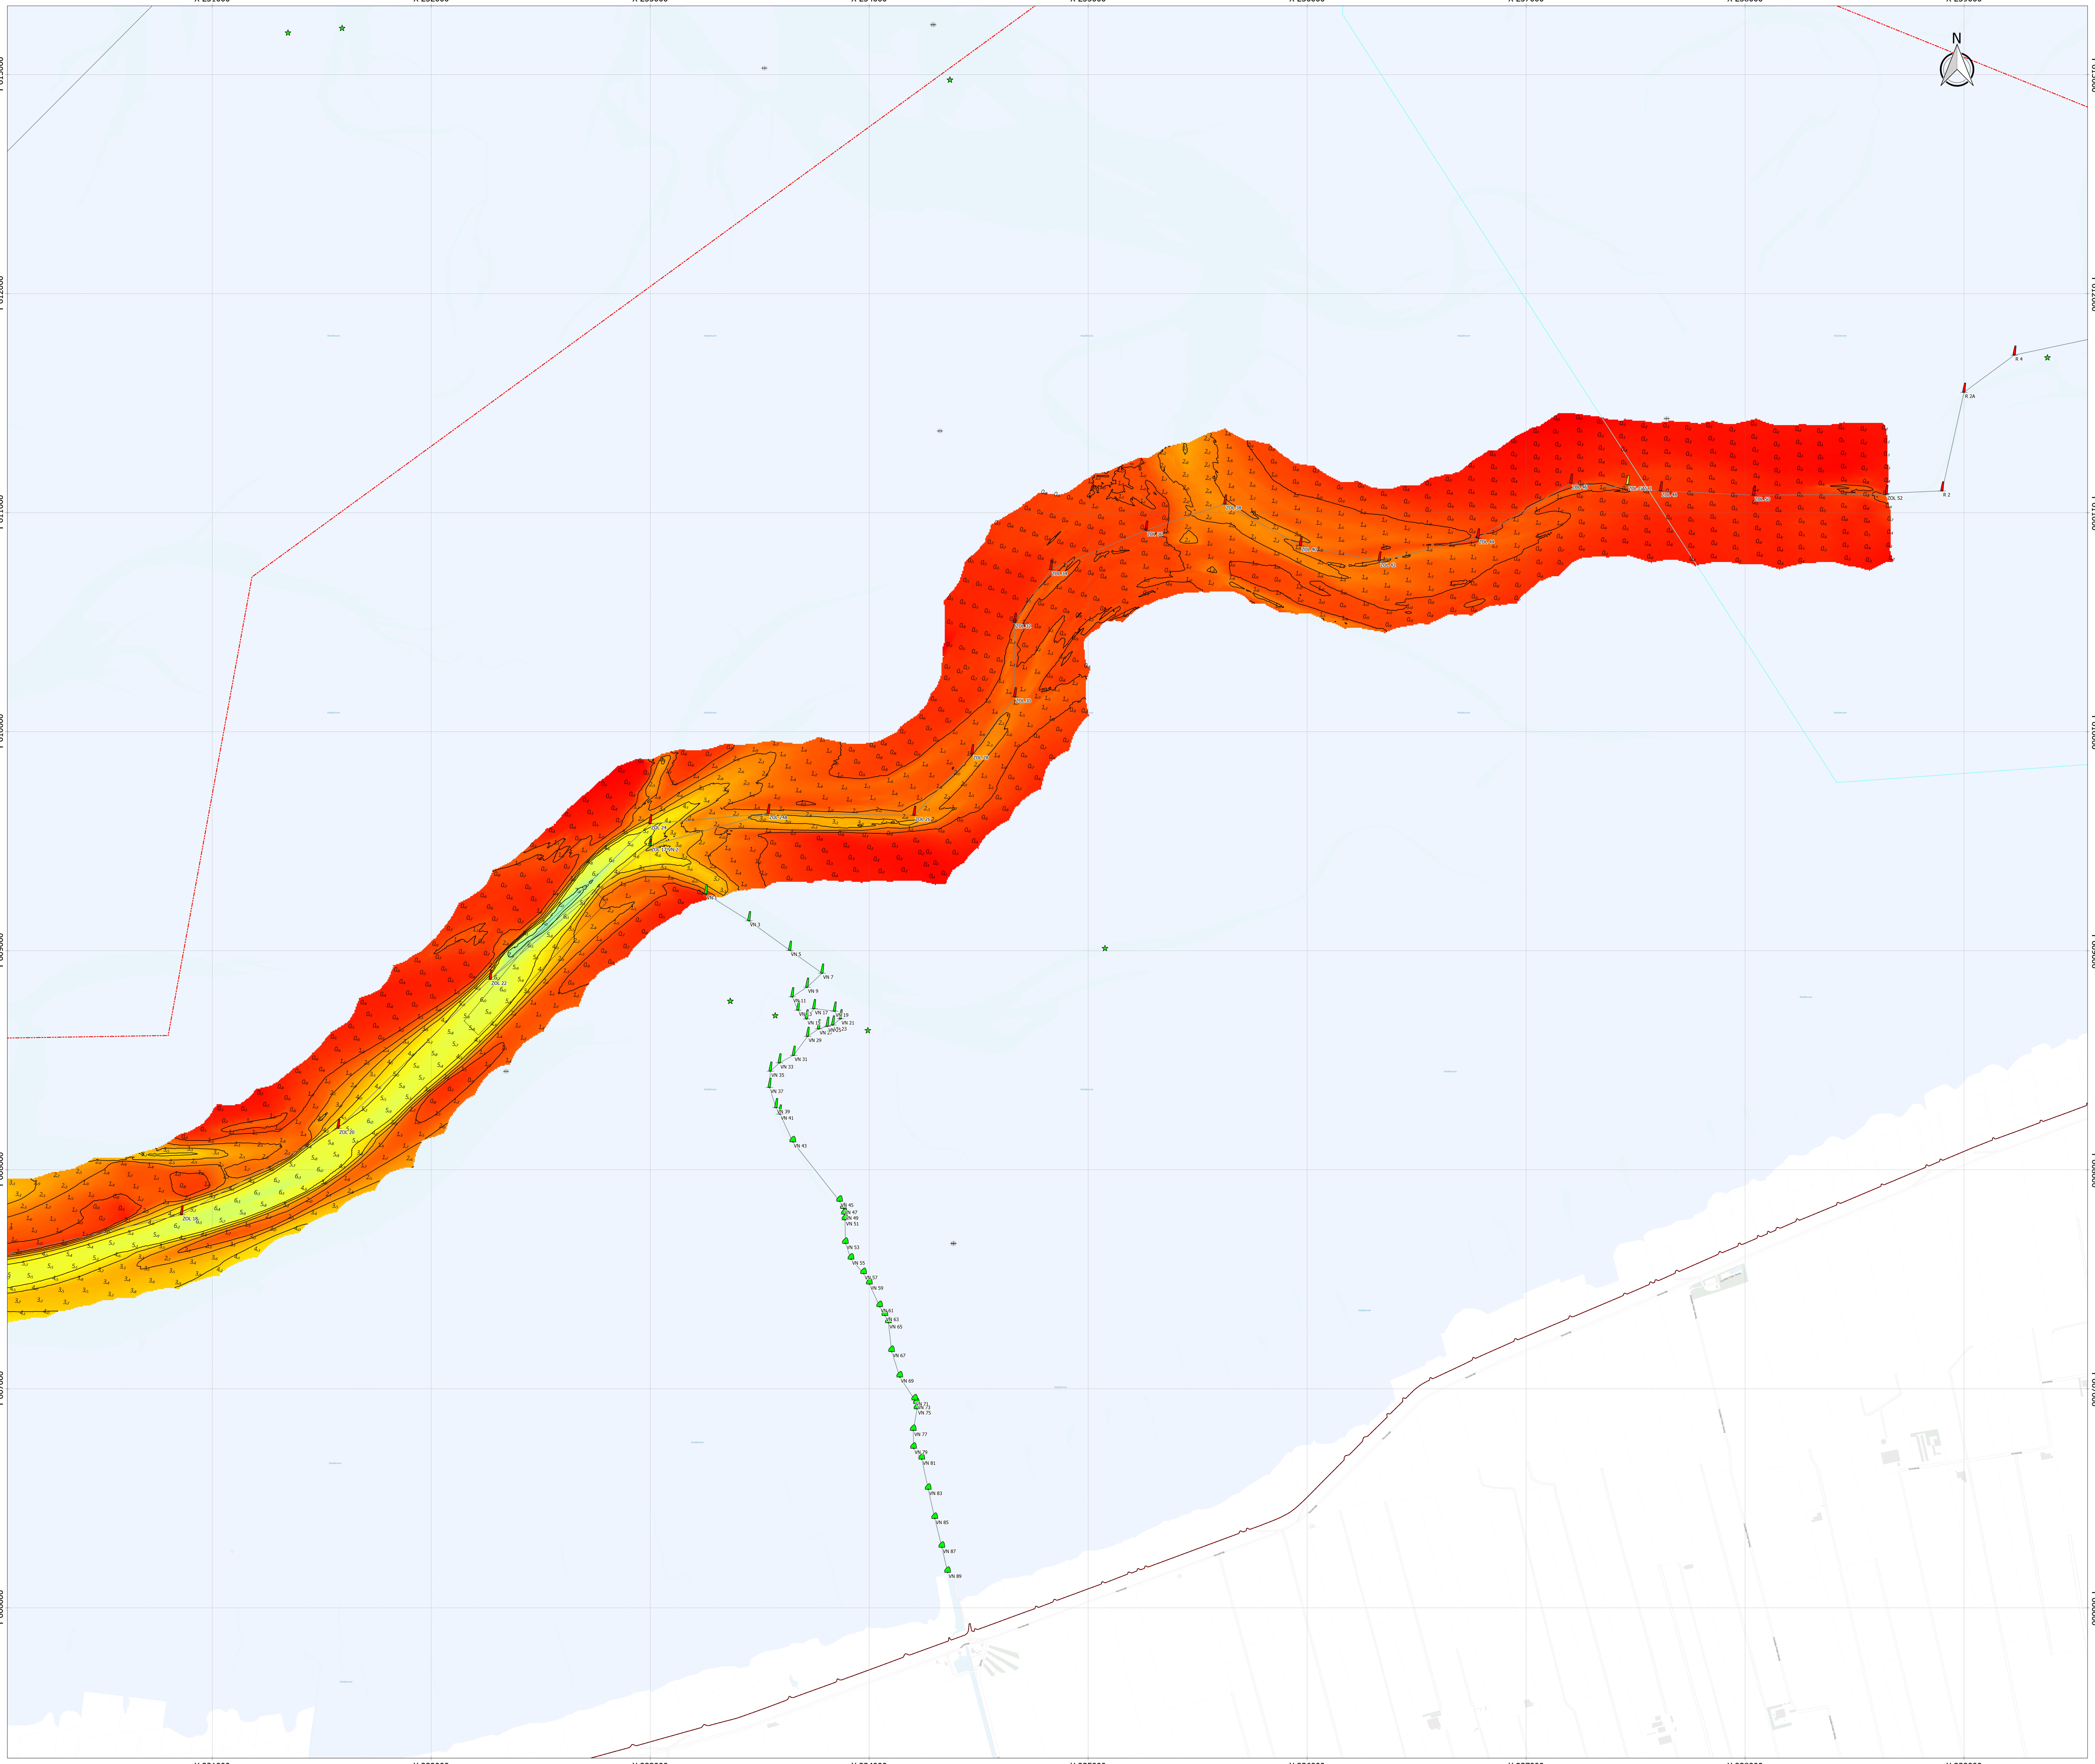

Geodetische informatie

Projectie	: Rijksdriehoekstelsel
Referentievlak	: NAP
Hoogtecorrectie	: 06-GPS
Transformatie	: Omgerekend van ETRS89 via RDNAPTRANS naar RDNAP.

Algemene informatie

Meetvaartuig(en)	: Beluga, Seahunter, VanRee
Dieptesensor(en)	: Kongsberg EA440
Plaatsbepaling	: Advanced Navigation Certus
Motionsensor(en)	: Advanced Navigation Certus
Datum vorige opname	: 25-27 februari 2025
Inwinsoftware	: Qinsy 9
Verwerkingssoftware	: Qinsy 9
Presentatiesoftware	: QGIS 3.34

Legenda

- Wrakken
- Obstakels
- Redevakken
- Lichtenlijn aanloop Delfzijl
- Lichtlijn
- Ankergebieden
- NorNed kabel
- Kabels en leidingen buiten gebruik
- Gasleidingen
- Vloeistof leidingen
- Electriciteits kabels
- Data en Telecom kabels
- Kabel en leidingstraten
- ZeeEnergie kabel
- Connector kabel
- Buitengaats lijn
- Dammen
- Strandhoofden Vlieland
- Zinkstukken
- Vierhuizergat Geulwand
- Vlieland Geulwand
- Mossels
- MZI Installatie
- Artikel 20
- Bodembeheergrens
- Betwistgebied lijn
- Betwistgebied
- Oude dam
- Schelpwingebied
- Verspreidingsvakken

Kleuren Legenda (m onder N.A.P):

0.0 1.0 2.0 3.0 4.0 5.0 6.0 7.0 8.0 9.0 10.0 11.0 12.0 13.0 14.0 15.0

Opmerkingen:

-Dieptegrid: celgrootte 5x5m (gemiddeld)
-Dieptecijfer: elke 60m (gemiddeld)

1_8 dieptecijfer onder referentievlak
$\underline{1}_8$ dieptecijfer boven referentievlak

-Betonning Bestand: 13-04-2026

Deze kaart is niet bestemd voor nautisch gebruik.
De lodinggegevens zijn bestemd voor het beheer-, onderzoek- en advieswerk van RWS.

Overzicht groot Schaal:1:2.000.000

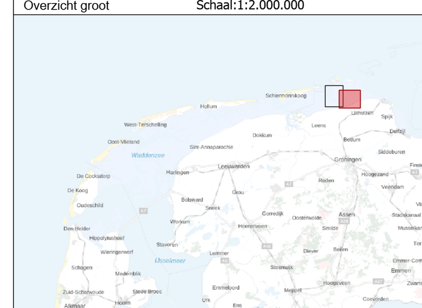

Overzicht klein Schaal:1:600.000

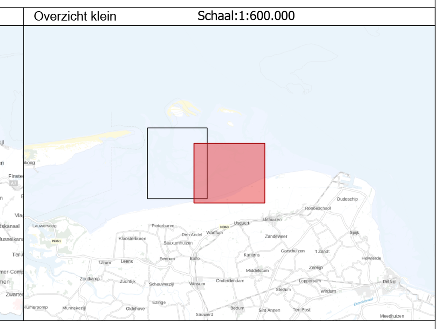

Waddenzee Lauwers

Vaargeul Zuid-Oost Lauwers ton ZOL18 t/m ZOL52 blad 2

Opname datum: 31 maart, 1 en 2 april 2026

Opdrachtgever:
Rijkswaterstaat
Ministerie van Infrastructuur en Waterstaat

Opdrachtnemer:
DEEP B.V
Hydrografie en Geofysica

Project	P4444
PRS projectcode	26WDZ7007sl3_1
Kaartnummer	NNDW_2026-75036
Kaartserie	kaart 2 van 2
Normering data	NL Norm B Hydrografie
Formaat	ISO A0
Schaal	1:10000

0 100 200 300 400 500 m

getekend	gecontroleerd
LVE	NMU
17-04-2026	17-04-2026