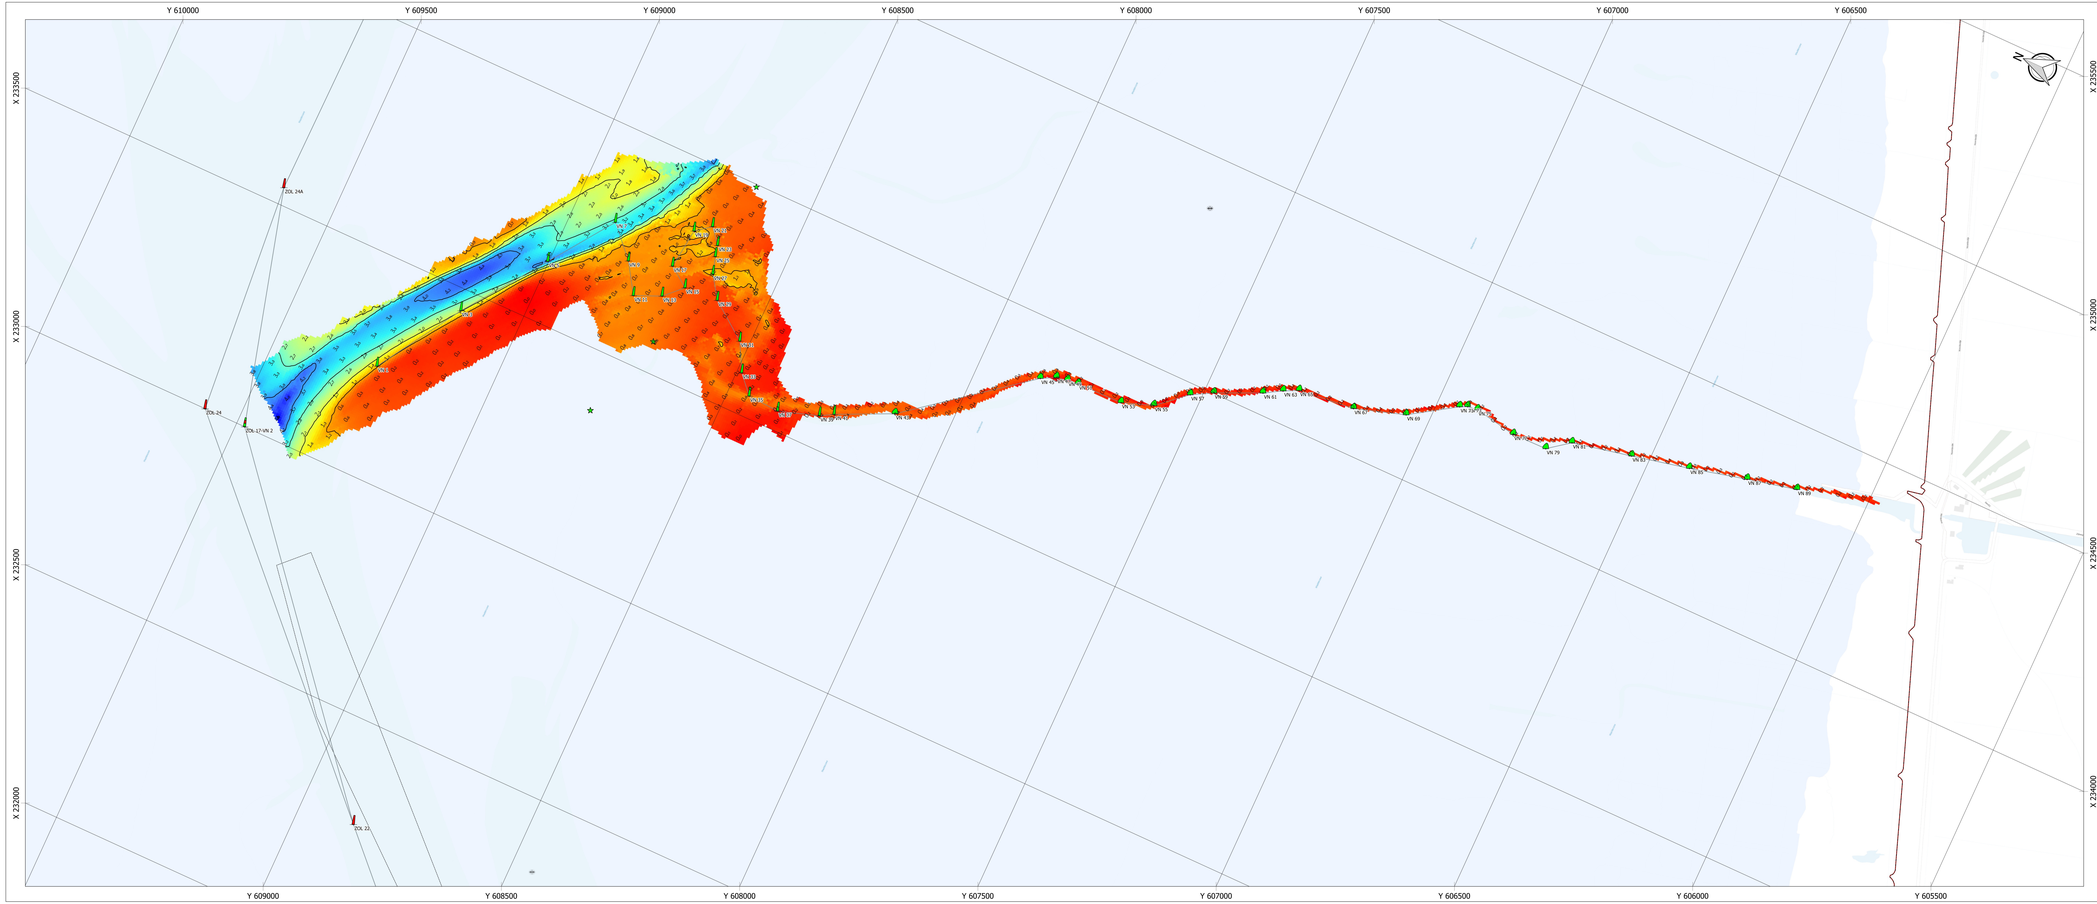

Geodetische informatie

Projectie	: Rijksdriehoeksstelsel
Referentievlak	: NAP
Hoogtecorrectie	: 08-GPS
Transformatie	: Omgekeerd van ETRS89 via RDNAPTRANS naar RDNAP.

Algemene informatie

Meetvaartuig(en)	: Beluga, Metal, Seahunter
Dieptesensor(en)	: Kongsberg EA440
Plaatsbepaling	: Advanced Navigation Certus
Motorsensor(en)	: Advanced Navigation Certus
Datum vorige opname	: 15 mei, 26 juni en 1 juli 2025
Inwinsoftware	: Qinsy 9
Verwerkingssoftware	: Qinsy 9
Presentatiesoftware	: QGIS 3.34

Legenda

- Wrakken
- Obstakels
- Redeaakken
- Lichtenrijn aanloop Delfzijl
- Lichtlijn
- Ankergebieden
- Norfied kabel
- Kabels en leidingen buiten gebruik
- Gasleidingen
- Vloeistof leidingen
- Electrische kabels
- Data en Telecom kabels
- Kabel en leidingstraten
- ZeeEnergie kabel
- Connector kabel
- Buitengaats lijn
- Dammen
- Strandhoofden Vlieland
- Zinkstukken
- Vierhuizergat Geulwand
- Vlieland Geulwand
- Mosselen
- M22 Installatie
- Artikel 20
- Bodembeheergrens
- Beheersgebied lijn
- Beheersgebied
- Oude dam
- Schelpwingebied
- Verspreidingsvakken

Kleuren Legenda (m onder N.A.P):

0.0 0.2 0.4 0.6 0.8 1.0 1.2 1.4 1.6 1.8 2.0 2.2 2.4 2.6 2.8 3.0 3.2 3.4 3.6 3.8 4.0 4.2 4.4 4.6 5.0

Opmerkingen:

-Dwpgrootte: vergrootte 5x5m (gemiddeld)
-Diepte(cijfer): elke 30m (gemiddeld)

$_{1/2}$ diepte(cijfer) onder referentievlak
$_{1/2}$ diepte(cijfer) boven referentievlak

-Betonning Bestand: 10-06-2026

Deze kaart is niet bestemd voor nautisch gebruik.
De baggegegevens zijn bestemd voor het beheer, onderzoek- en adviswerk van RWS.

Overzicht groot Schaal:1:2.000.000

Overzicht klein Schaal:1:600.000

Waddenzee Lauwers

Vaarwater naar Noordpolderzijl

Opname datum: 23 april en 18 juni 2026

Opdrachtgever:

Rijkswaterstaat
Ministerie van Infrastructuur en Waterstaat

Opdrachtnemer:

DEEP B.V.
Hydrografie en Geofysica

Project	P4444
PRS projectcode	26WDZT006s4_1
Kaartnummer	NNDW_2026-75165
Kaartserie	kaart 1 van 1
Nonnering data	NL Norm B Hydrografie
Formaat	ISO 0.5A0
Schaal	1:5000

60 60 120 180 240 300 meters

getekend	gecontroleerd
LVE	MAJ
30-06-2026	30-06-2026