
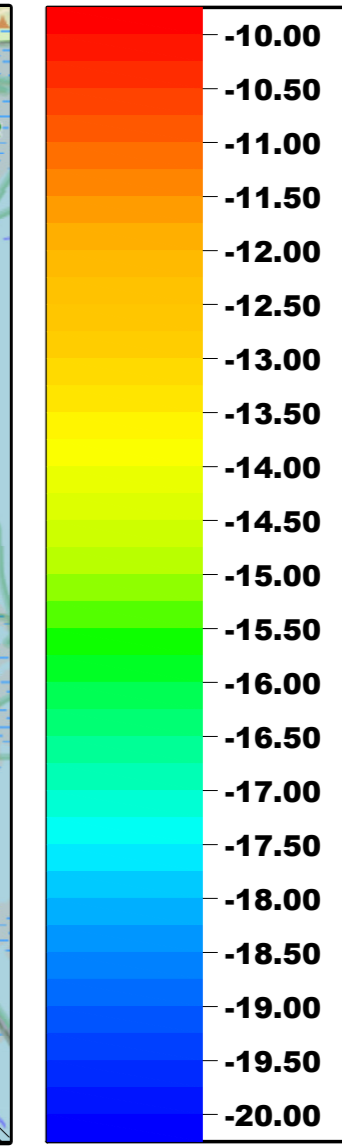


### DIEPTECIJFERKAART t.o.v. LAT

Dieptekleuren: 1x1m gridcellen t.o.v. LAT  
 Dieptecijfers : minst gepeilde dieptes 1m-cellen in grid 20x20m t.o.v. LAT

**Eemsgeul vak D2. Nautische Gegarandeerde diepte: NAP -15.30m / LAT -13.50m**

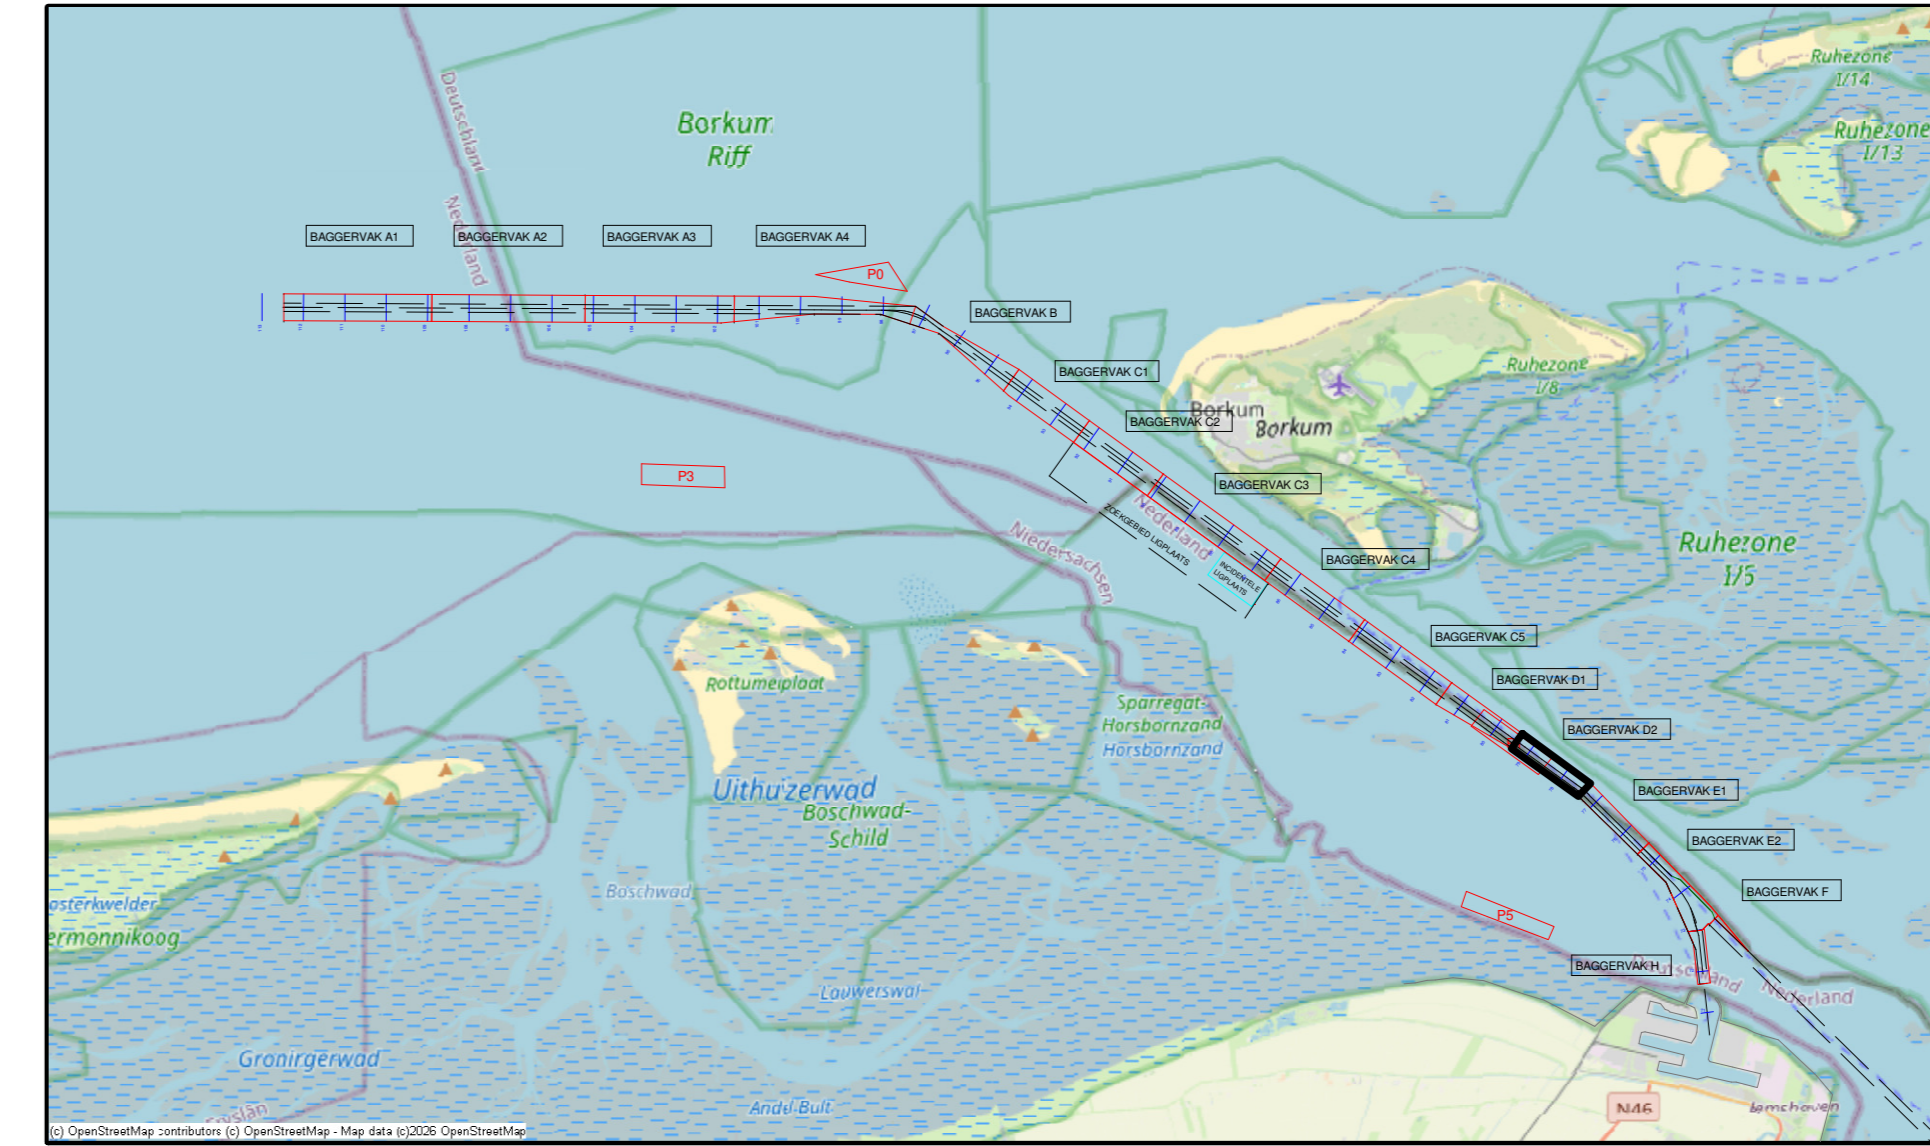

Survey Apparatuur	
Survey vaartuig	Supporter
Echosounder	Dualhead Kongsberg EM204c MKII
Plaatbepaling	Trimble BD982
MRU	SBG Ekinox-E INS
SVP	AML Minos X
Software	NavAQ

Geodetische parameters	
Coördinatenstelsysteem	Rijksdriehoek
Hoogte/Dieptes	RTK
Geodetische Datum	Dutch Datum
Projectie	RDNAPTRANS 2018

versie C			
versie B			
versie A			
wijziging	betreft	datum	inhalen

<b>VAN DEN HERIK - SLIEDRECHT</b>	
Peil- en meetdienst	
Industrieweg 24 Postbus 191 3360 AD Sliedrecht tel. 0184-412881 fax. 0184-411937	
Besteksnaam	Besteknummer
Contractnaam	31169408
Contractpeiling 300m na Baggerprogramma	
Betreft onderdeel	Eemsgeul vak D2: 10-03-2026
Dieptecijferkaart t.o.v. LAT	Formaat 841 x 1500
	Schaal 1 : 2250
Opdrachtgever	Getekend MJA
Rijkswaterstaat PPO	Datum 12-3-2026
	Tekeningnr. 260312_102_01_D2300m_LAT_M