


X Scale : 1 : 1000  
 Y Scale : 1 : 250



— Stortlocatie P3-Design -11.50m NAP  
— 260409\_eemsg\_contract\_P3\_Pien\_NAP  
— Stortlocatie P3

Survey Apparatuur	
Survey vaartuijg	Supporter (Noord-Survey)
Echosounder	Dualhead Kongsberg EM2040c MKII
Plaatsbepaling	Trimble BD982
MRU / heading	SB0 Ekinox-E INS
SVP	AML Minos X
Software	NavAO
Geodetische parameters	
Coördinatenstelsysteem	Rijksdriehoek
Hoogte/Dieptes	RTK
Geodetische Datum	Dutch Datum
Projectie	RDNAPTRANS 2018

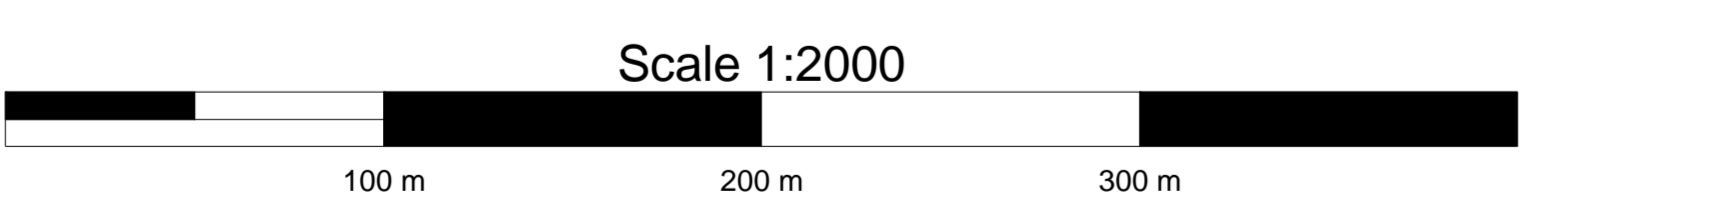

## VERSCHILKAART en DWP Stortlocatie P3 t.o.v -11.50m.

**Dieptekleuren: 1x1m gridcellen verschil t.o.v -11.50m NAP**  
**Dieptecijfers : minst gepeilde dieptes 1m-cellen in grid 20x20m verschil t.o.v -11.50m NAP**

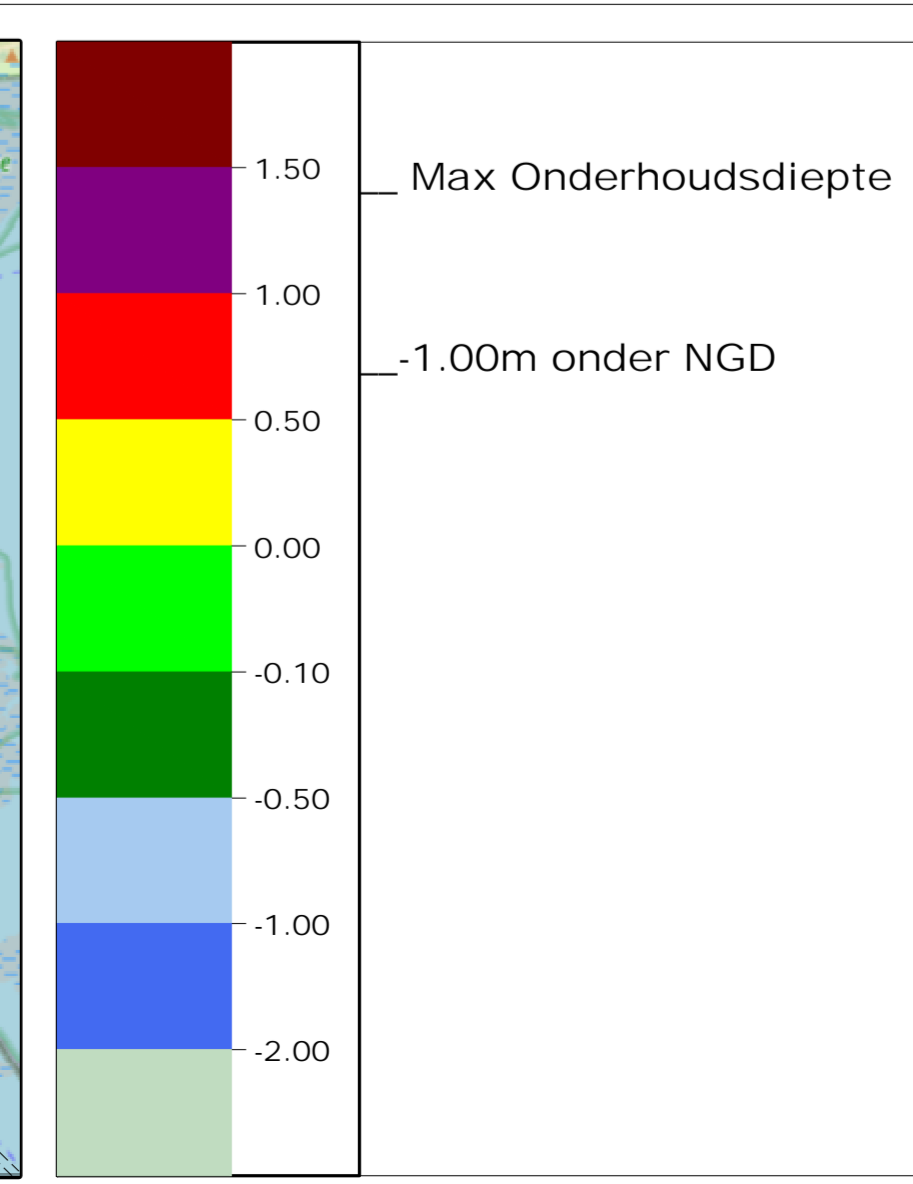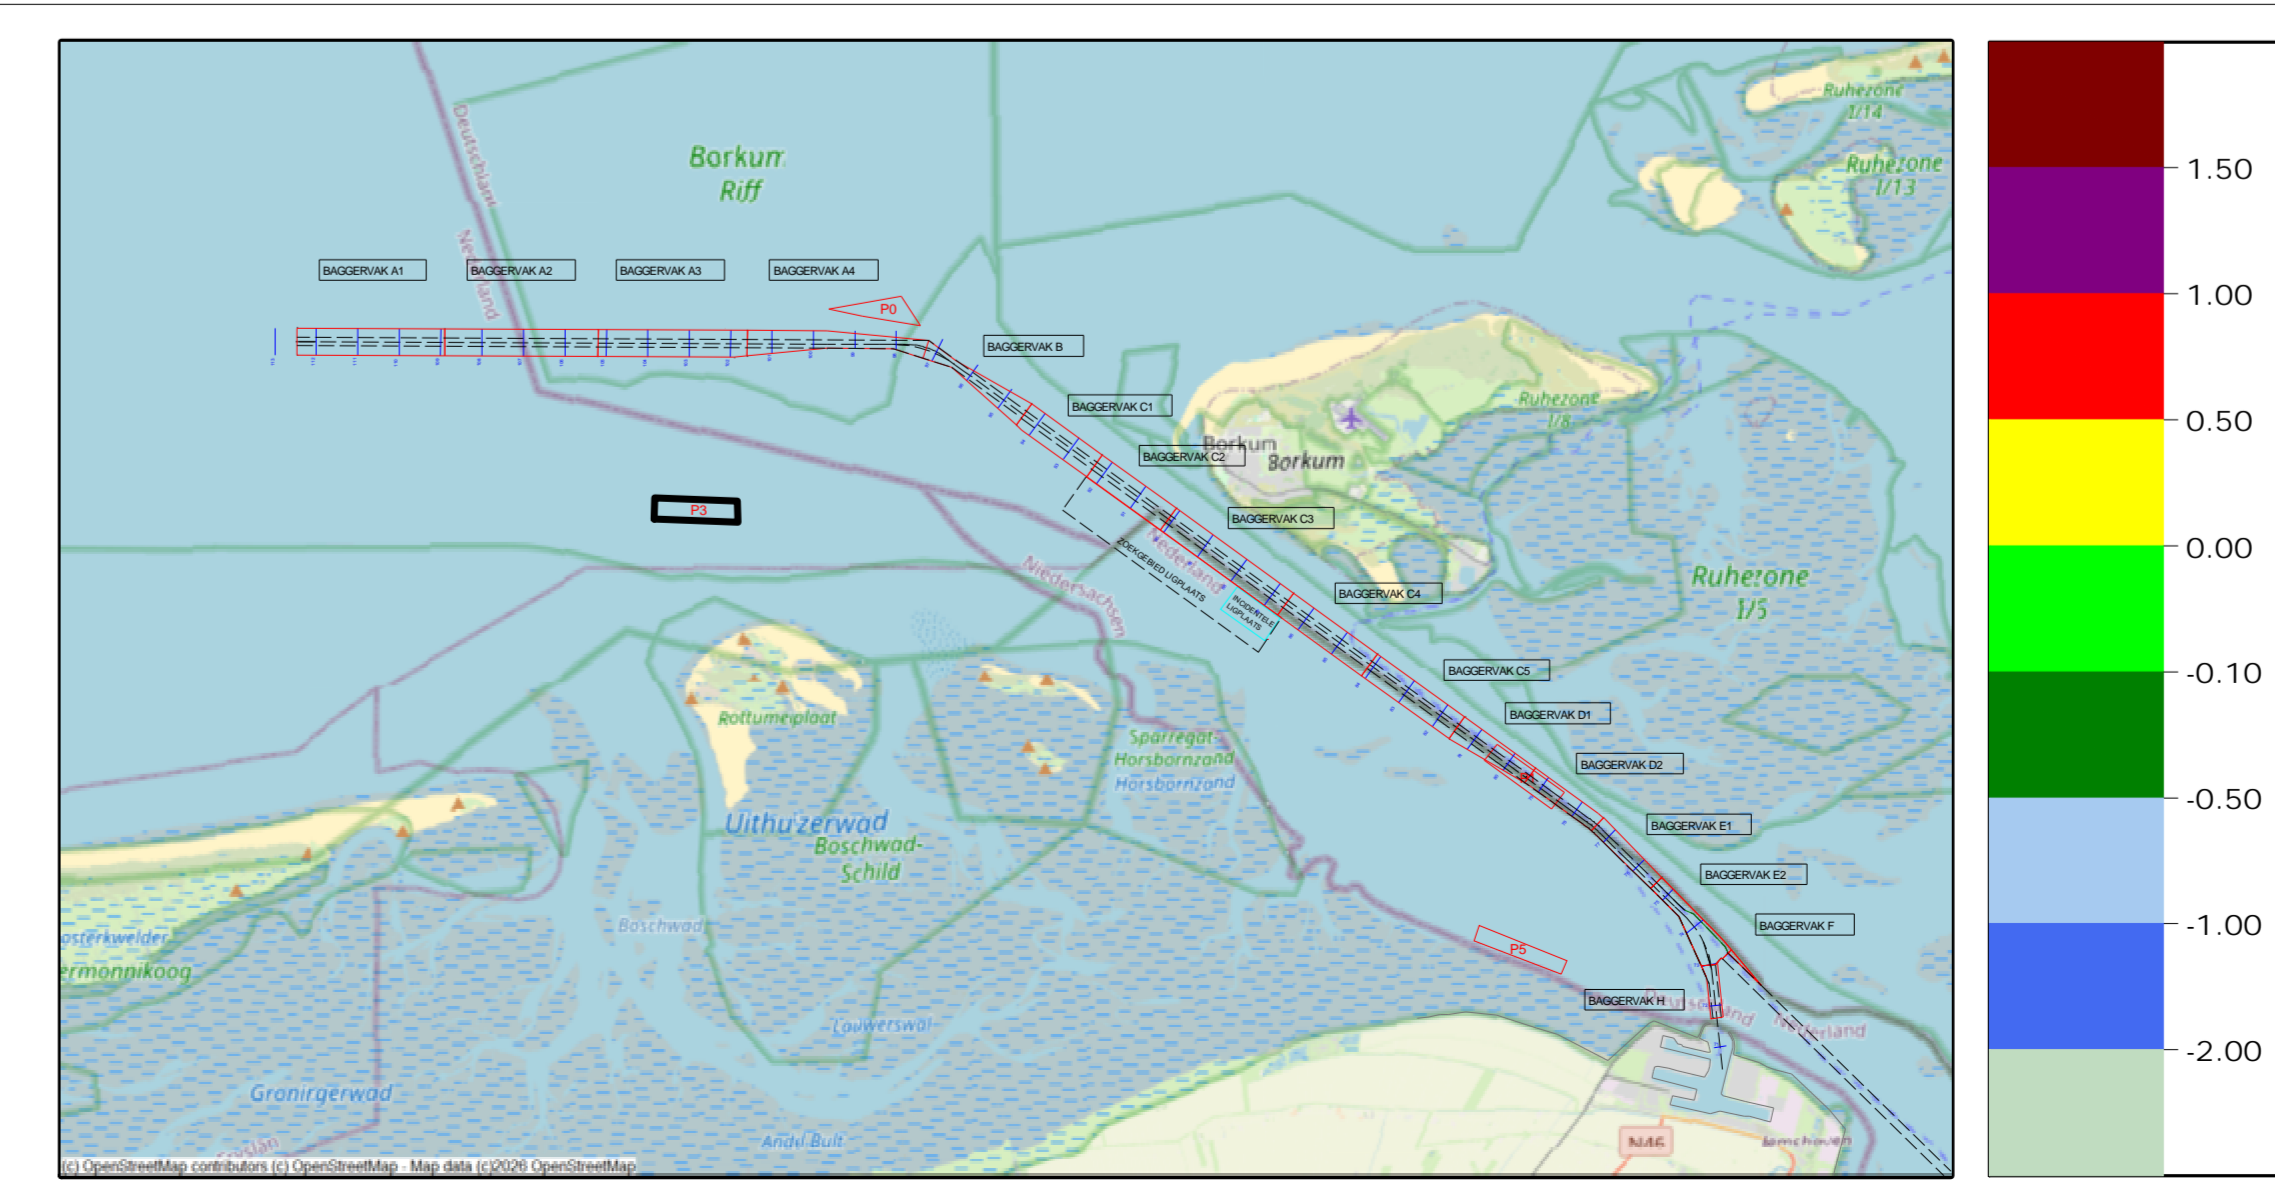

versie C			
versie B			
versie A			
wijziging	betreft	datum	initialen
<b>VAN DEN HERIK - SLIEDRECHT</b>			
Peil- en meetdienst			
Industrieweg 24 Postbus 191 3360 AD Sliedrecht tel 0184-412881 fax 0184-411937			
Besteksnaam			
Onderhouds Baggeren Eemsgel			
Contractpeiling APRIL na Baggerprogramma			
Betreft onderdeel		Besteknummer	
Eemsgel vak P3: 09-04-2026		31169408	
Verschilkaart t.o.v -11.50m NAP		Formaat	Schaal
		841 x 1500	1 : 2000
Opdrachtgever		Getekend	Datum
Rijkswaterstaat PPO		LSO	14-4-2026
		Tekeningnr.	
		260414_101_01_P3_DIF_M	