



Survey Apparatuur	
Survey vaartuis	Pien (Van den Herk Sliedrecht)
Echosounder	Teledyne RESON SEABAT T50-R
Plaat/beelding	RTK GNSS/Applanx INS30
MRU / heading	Applanx Wavemaster
SVP	Valeport Swift SVP Profiler / (Valeport mini-SVS(head)
Software	Teledyne PDS
Geodetische parameters	
Coördinatensysteem	Rijksdriehoek
Hoogte/Dieptes	RTK
Geodetische Datum	Dutch Datum
Projectie	RDNAPTRANS 2018

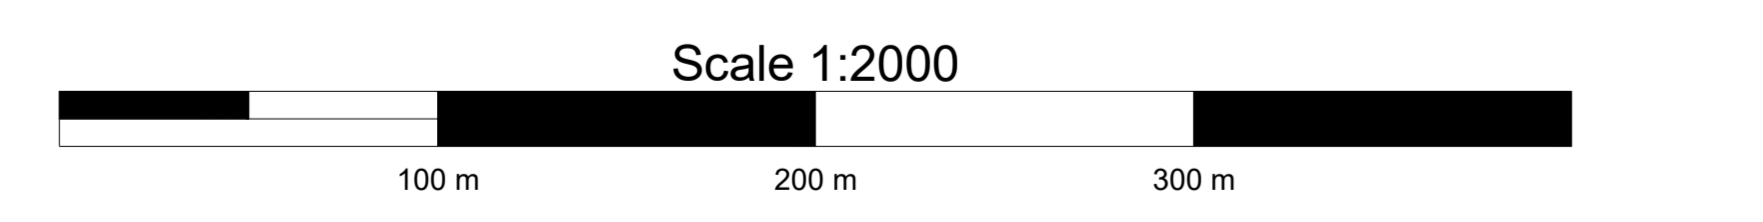

DIEPTECIJFERKAART t.o.v LAT

Dieptekleuren: 1x1m gridcellen t.o.v LAT
 Dieptecijfers : minst gepeilde dieptes 1m-cellen in grid 20x20m t.o.v NAP

Eemsgul vak C2. Nautische Gegarandeerde diepte: NAP -15.90m / LAT -14.20m

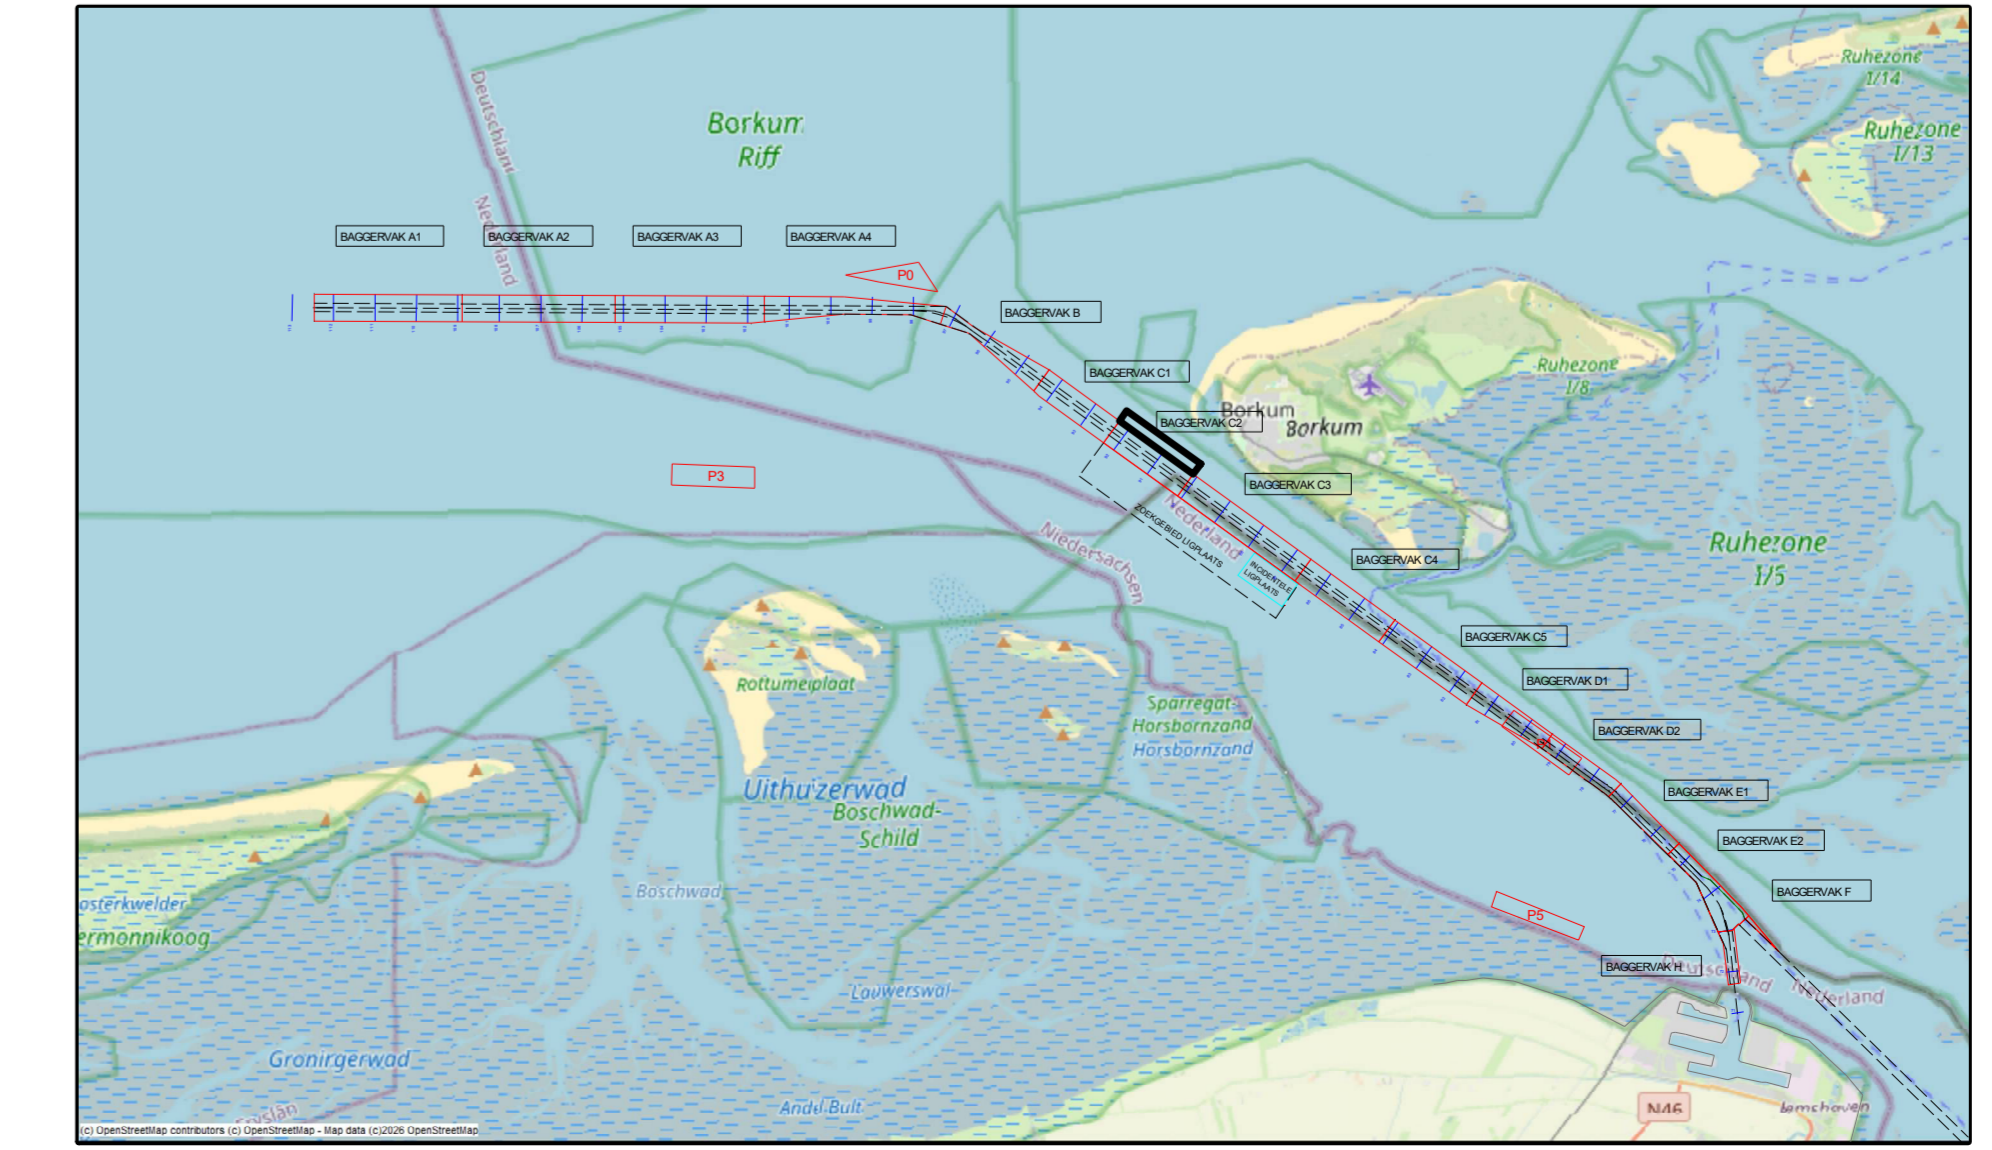

-10.00	versie C			
-10.50	versie B			
-11.00	versie A			
-11.50	wijziging	betreft	datum	initialen
-12.00	VAN DEN HERIK - SLIEDRECHT			
-12.50	Peil- en meetdienst			
-13.00	Industrieweg 24 Postbus 191 3360 AD Sliedrecht tel.0184-412881 fax.0184-411937			
-13.50	Besteknaam	Onderhouds Baggeren Eemsgul		
-14.00	Besteknummer	31169408		
-14.50	Betreff onderdeel	Eemsgul vak C2 300m Noord- 22-04-2026		
-15.00	Diepteclerkart t.o.v LAT	Formaat	841 x 1500	
-15.50		Schaal	1 : 2000	
-16.00		Getekend	Datum	
-16.50		TLU	23/04/2026	
-17.00	Oprichtgever	Tekeningnr.	260423_102_01_C2300m_Noord_LAT_M	
-17.50	Rijkswaterstaat PPO			
-18.00				
-18.50				
-19.00				
-19.50				
-20.00				