


Survey Apparatuur	
Survey vaartuig	Supporter
Echosounder	Dualhead Kongsberg EM2040c MKII
Plaatbepaling	Trimble BD982
MRU	SBG Ekinov-E INS
SVP	AML Minos X
Software	NavAQ

Geodetische parameters	
Coördinatensysteem	Rijksdriehoek
Hoogte/Dieptes	RTK
Geodetische Datum	Dutch Datum
Projectie	RDNAPTRANS 2018

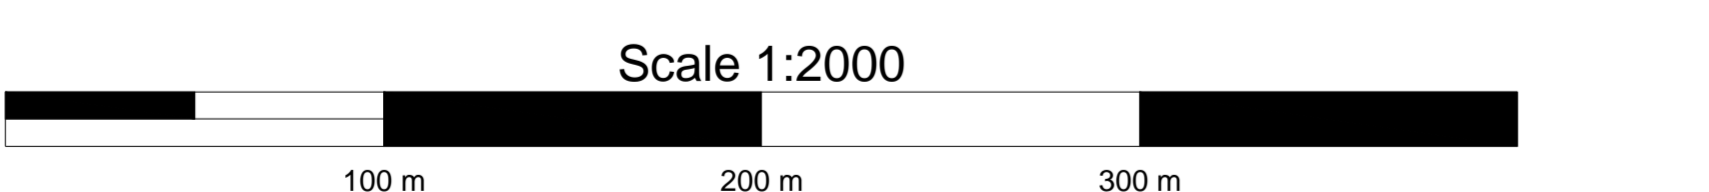


VERSCHILKAART t.o.v 3dmodel-NGD

Dieptekleuren: 1x1m gridcellen verschil t.o.v NGD

Dieptecijfers : minst gepeilde dieptes 1m-cellen in grid 20x20m verschil t.o.v NGD

Eemsgul vak C4. Nautische Gegarandeerde diepte: NAP -15.70m / LAT -13.90m

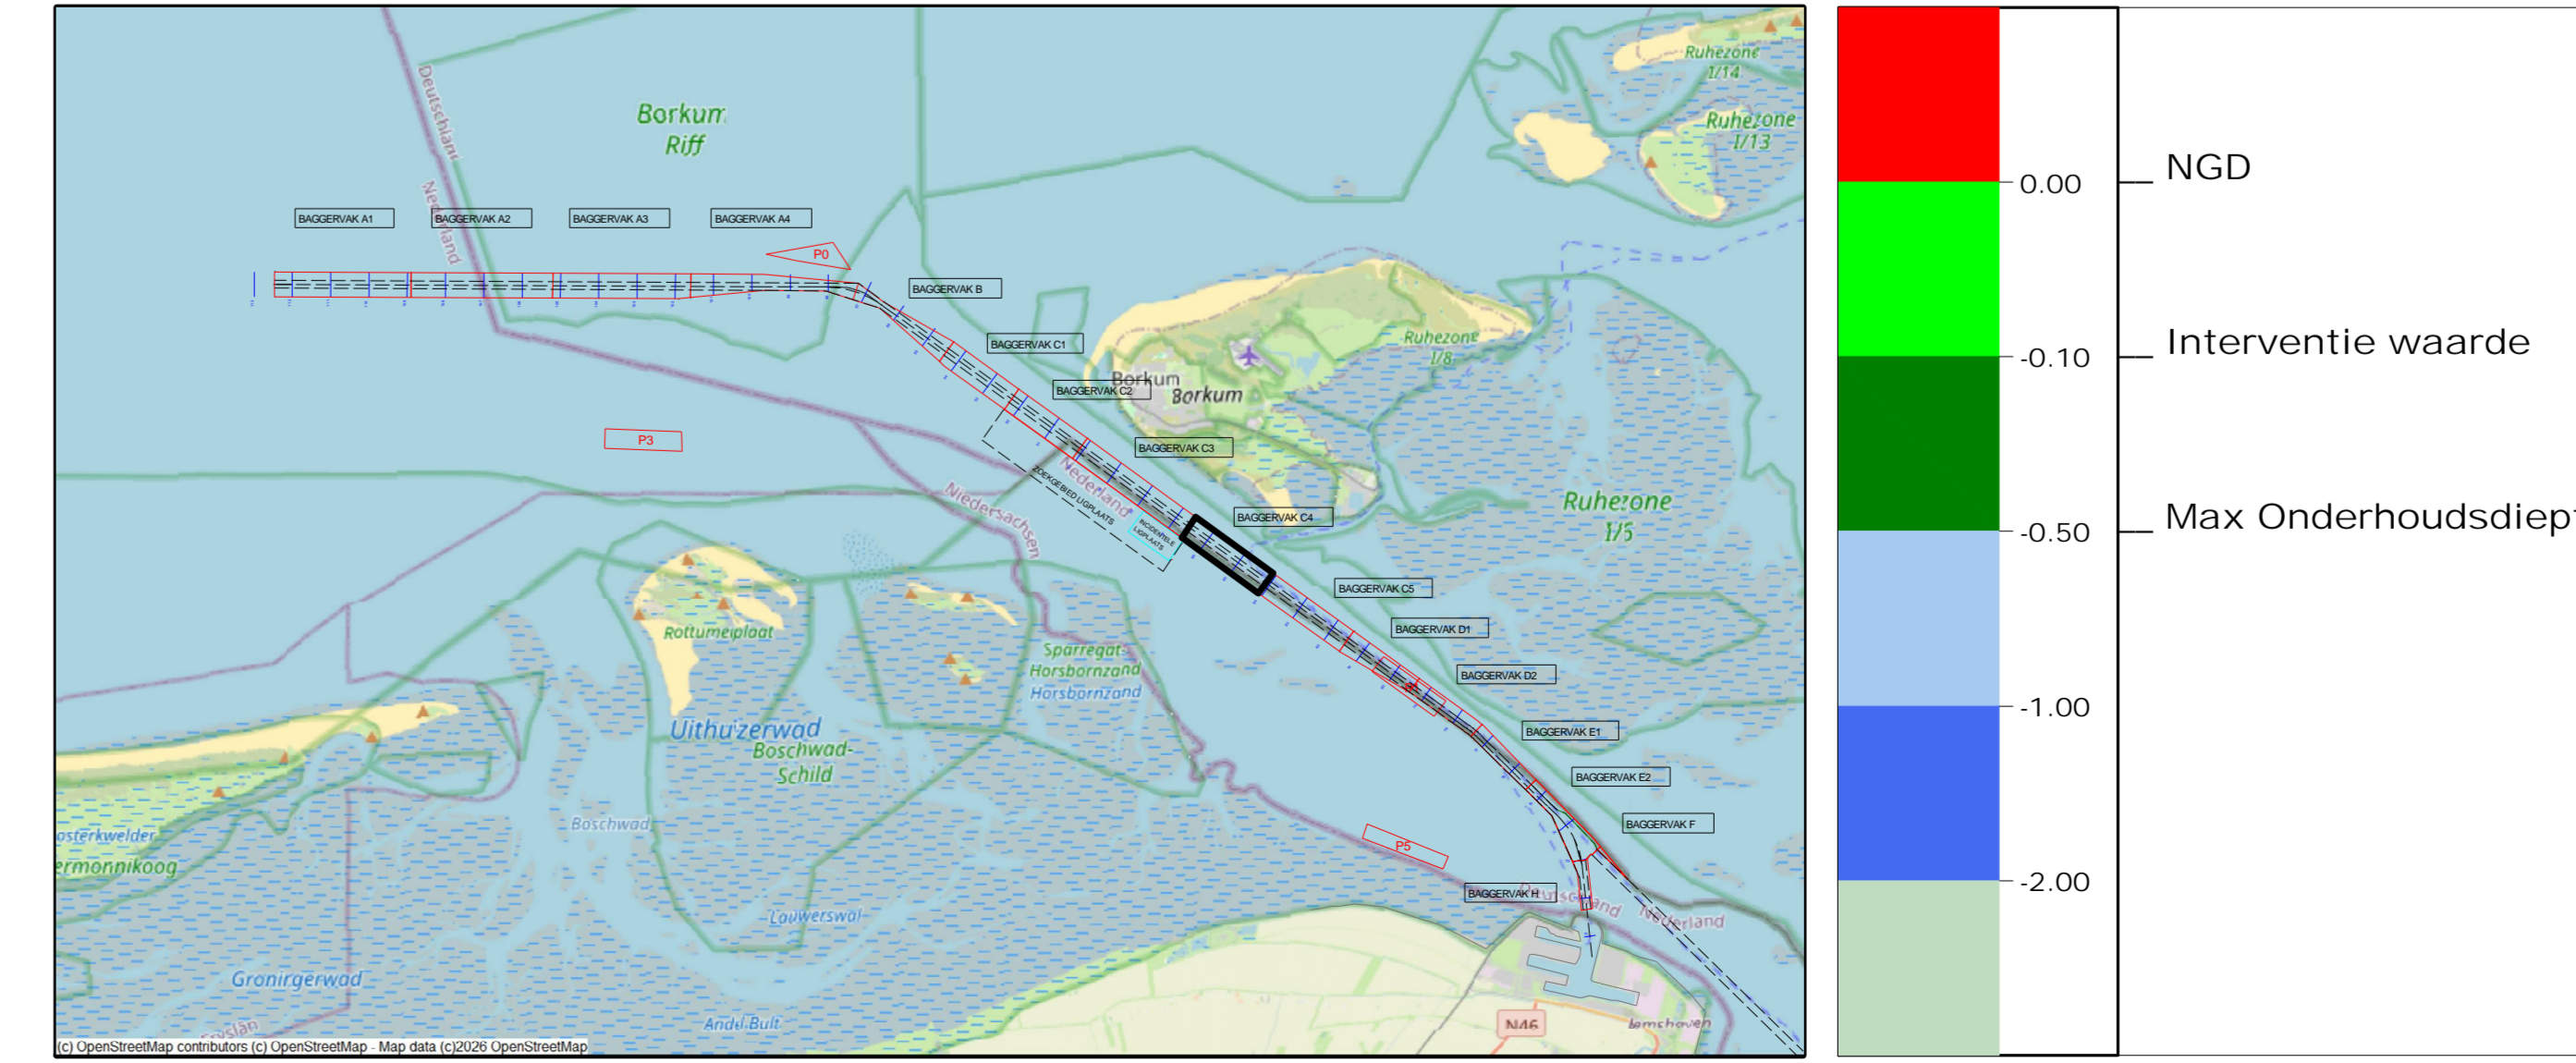

versie C			
versie B			
versie A			
wijziging	betreft	datum	initialen

VAN DEN HERIK - SLIEDRECHT	
Peil- en meetdienst	
Industrieweg 24 Postbus 191 3360 AD Sliedrecht tel.0184-412881 fax.0184-411937	

Besteknaam	Onderhouds Baggeren Eemsgul
	Contractpeiling MEI na Baggerprogramma
Betreft onderdeel	
Eemsgul vak C4: 01-05-2026	Besteknummer 31169408
Verschilkaart t.o.v 3dmodel-NGD	Formaat 841 x 1500
	Schaal 1 : 2000
Opdrachtgever	Rijkswaterstaat PPO
	Getekend MVDM
	Datum 4-5-2026
	Tekeningnr. 260504_101_01_C4_DIF_M.plt