

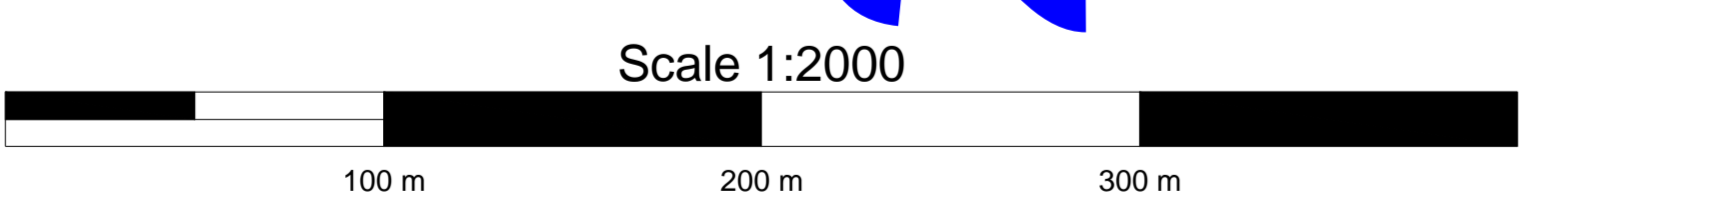


Survey Apparatuur	
Survey vaartuij	Pien (Van den Herk Sliedrecht)
Echosounder	Teledyne RESON SEABAT T50-R
Plaatbepaling	RTK GNSS/Appplan INS30
MRU / heading	Applanix Wavemaster
SVP	Valeport Swift SVP Profiler / (Valeport mini-SVS(head)
Software	Teledyne PDS

Geodetische parameters	
Coördinatensysteem	Rijksdriehoek
Hoogte/Dieptes	RTK
Geodetische Datum	Dutch Datum
Projectie	RDNAPTRANS 2018

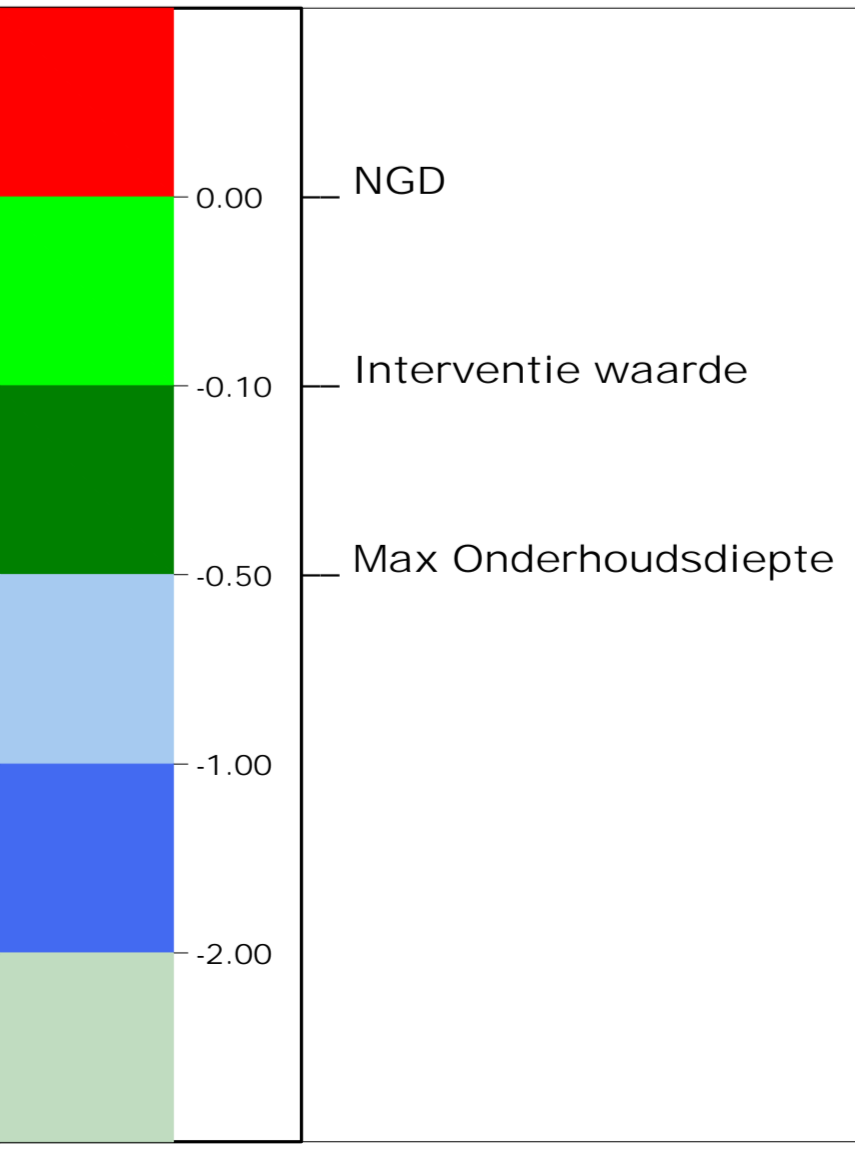

VERSCHILKAART t.o.v 3dmodel-NGD
 Dieptekleuren: 1x1m gridcellen verschil t.o.v NGD
 Dieptecijfers : minst gepeilde dieptes 1m-cellen in grid 20x20m verschil t.o.v NGD
 Eemsgeul vak C2. Nautische Gearandeerde diepte: NAP -15.90m / LAT -14.20m

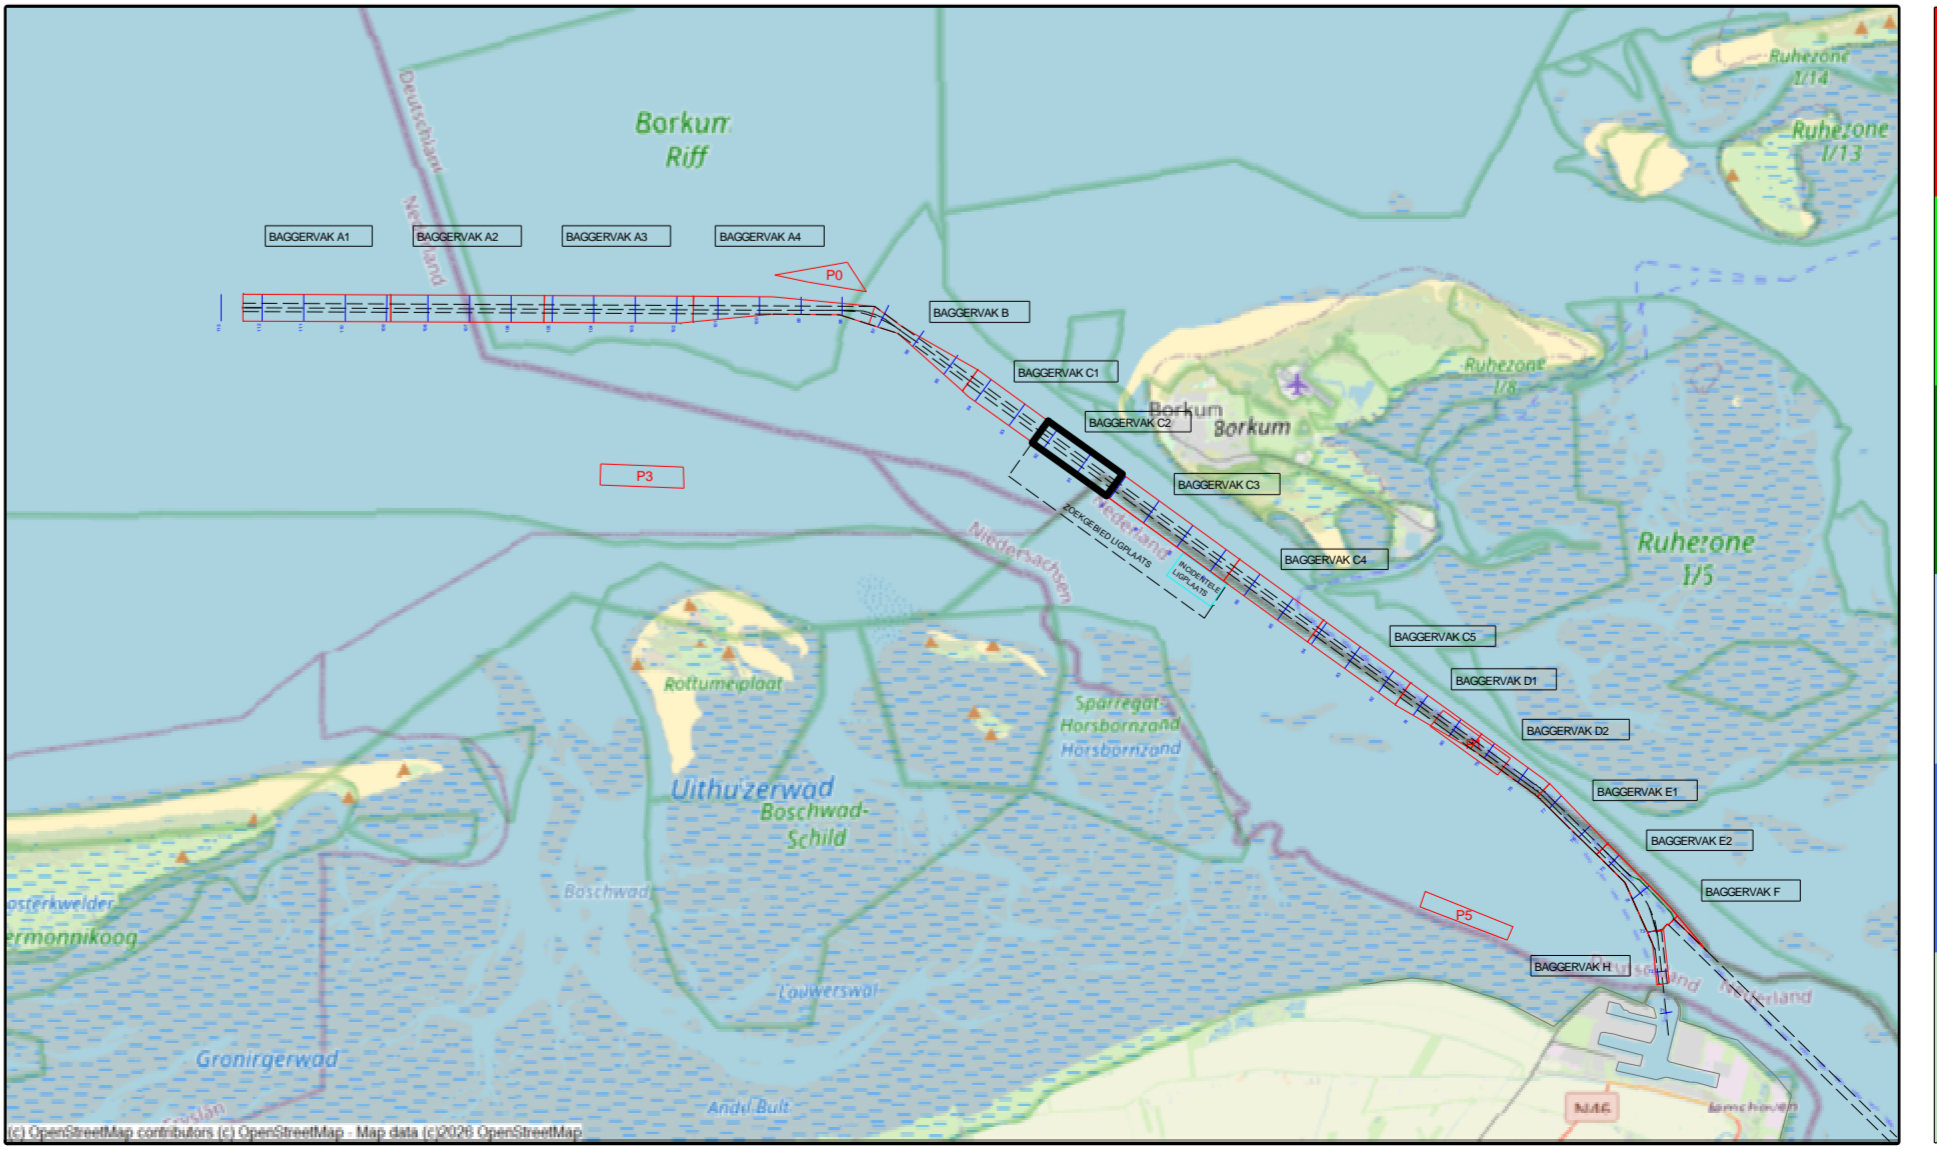

versie C			
versie B			
versie A			
wijziging	betreft	datum	initialen

VAN DEN HERIK - SLIEDRECHT	
Peil- en meetdienst	
Industrieweg 24 Postbus 191 3360 AD Sliedrecht tel 0184-412881 fax 0184-411937	
Besteksnaam	Onderhouds Baggeren Eemsgeul
	Contractpeiling MEI na Baggerprogramma
Betreft onderdeel	Eemsgeul vak C2: 21-05-2026
	Verschilkaart t.o.v 3dmodel-NGD
Opmettende	Rijkswaterstaat PPO
Besteknummer	31169408
Formaat	841 x 1500
Schaal	1 : 2000
Getekend	LSO
Datum	27-5-2026
Tekeningnr.	260527_101_01_C2_DIF_M