



 



Survey Apparatuur	
Survey vaartuig	Sprinter (Van den Herik Sliedrecht)
Echosounder	Teledyne RESON SEABAT T50R
Plaatsbepaling	RTK GNSS/Applanix INS30
MRU / heading	Applanix Wavemaster
SVP	Navitronic SVP 14
Software	Teledyne
Geodetische Parameters	
Coördinatensysteem	Rijksdriehoek
Hoogte/Dieptes	RTK
Geodetische Datum	Dutch Datum
Projectie	RDNAPTRANS 2018

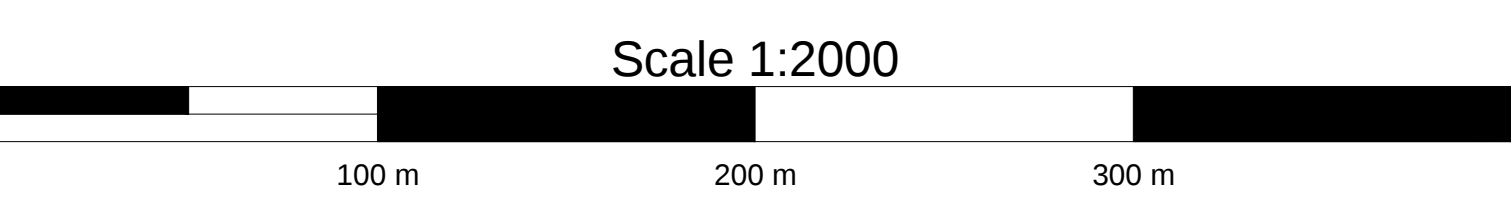


DIEPTECIJFERKAART t.o.v NAP

Dieptekleuren: 1x1m gridcellen t.o.v NAP
Dieptecijfers : minst gepeilde dieptes 1m-cellen in grid 20x20m t.o.v. NAP

Eemsgeul vak H. Nautische Gegarandeerde diepte: NAP -15.00m / LAT -13.10m

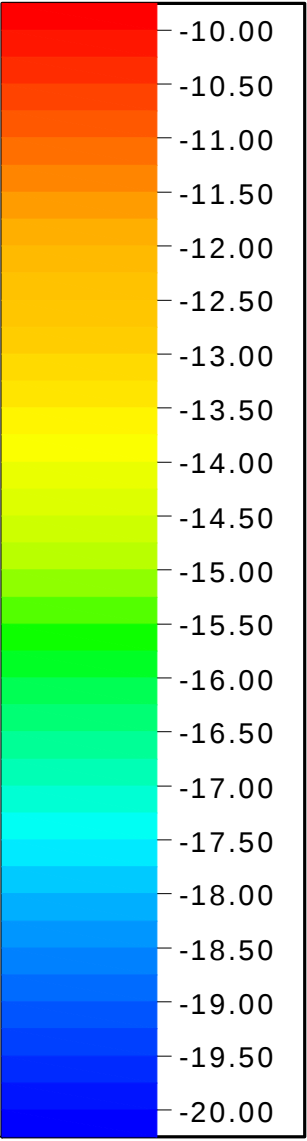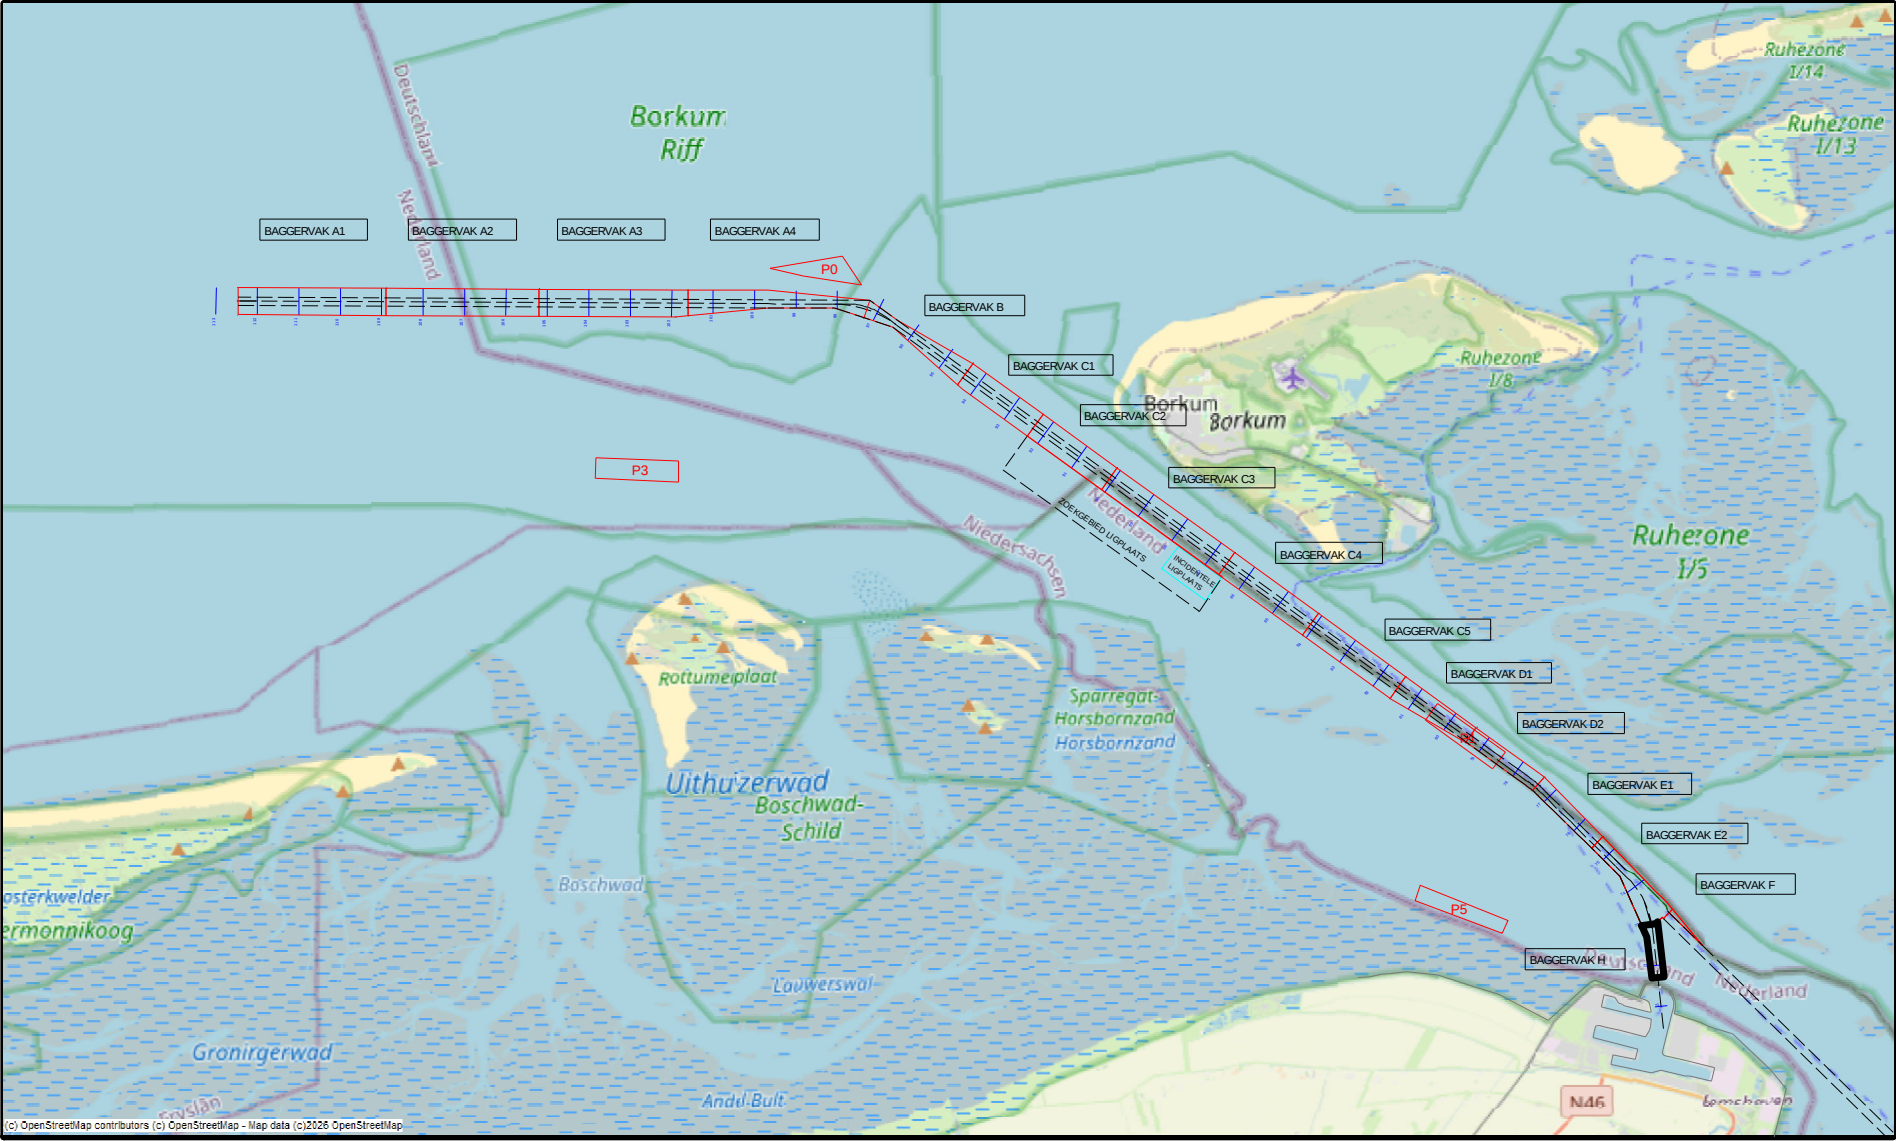

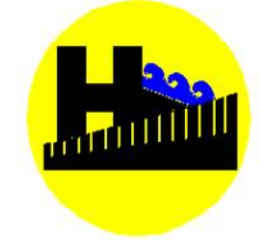versie C			
versie B			
versie A			
wijziging	betreft	datum	initialen
 VAN DEN HERIK - SLIEDRECHT Peil- en meetdienst Industrieweg 24 Postbus 191 3360 AD Sliedrecht tel 0184-412881 fax 0184-411937			
Besteknaam Onderhouds Baggeren Eemsgeul Contractpeiling JULI na Baggerprogramma			
Betreft onderdeel Eemsgeul vak H: 12-06-2026 Dieptecijferkaart t.o.v NAP		Besteknummer 31169408 Formaat 841 x 1500 Schaal 1 : 2000	
Opdrachtgever Rijkswaterstaat PPO		Getekend ER Datum 15-06-2026 Tekeningnr. 260612_100_01_H_NAP_M	