


 


Survey Apparatuur

Survey vaartuig	:	Sprinter (Van den Herik Sliedrecht)
Echosounder	:	Teledyne RESON SEABAT 750R
Plaatsbepaling	:	RTK GNSS/Applanix INS30
MRU / heading	:	Applanix Wavemaster
SVP	:	Navitronic SVP 14
Software	:	Teledyne

Geodetische Parameters

Coördinatensysteem	:	Rijksdriehoek
Hoogte/Dieptes	:	RTK
Geodetische Datum	:	Dutch Datum
Projectie	:	RDNAPTRANS 2018


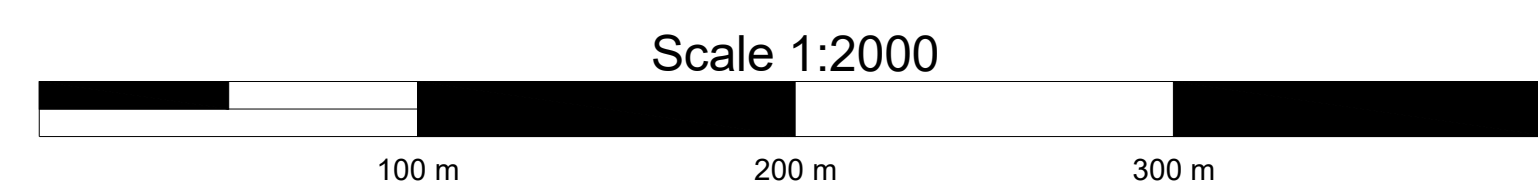


VERSCHILKAART t.o.v 3dmodel-NGD


Dieptekleuren: 1x1m gridcellen verschil t.o.v NGD

Dieptecijfers : minst gepeilde dieptes 1m-cellen in grid 20x20m verschil t.o.v NGD

Eemsgeul vak E2. Nautische Gegarandeerde diepte: NAP -15.00m / LAT -13.10m

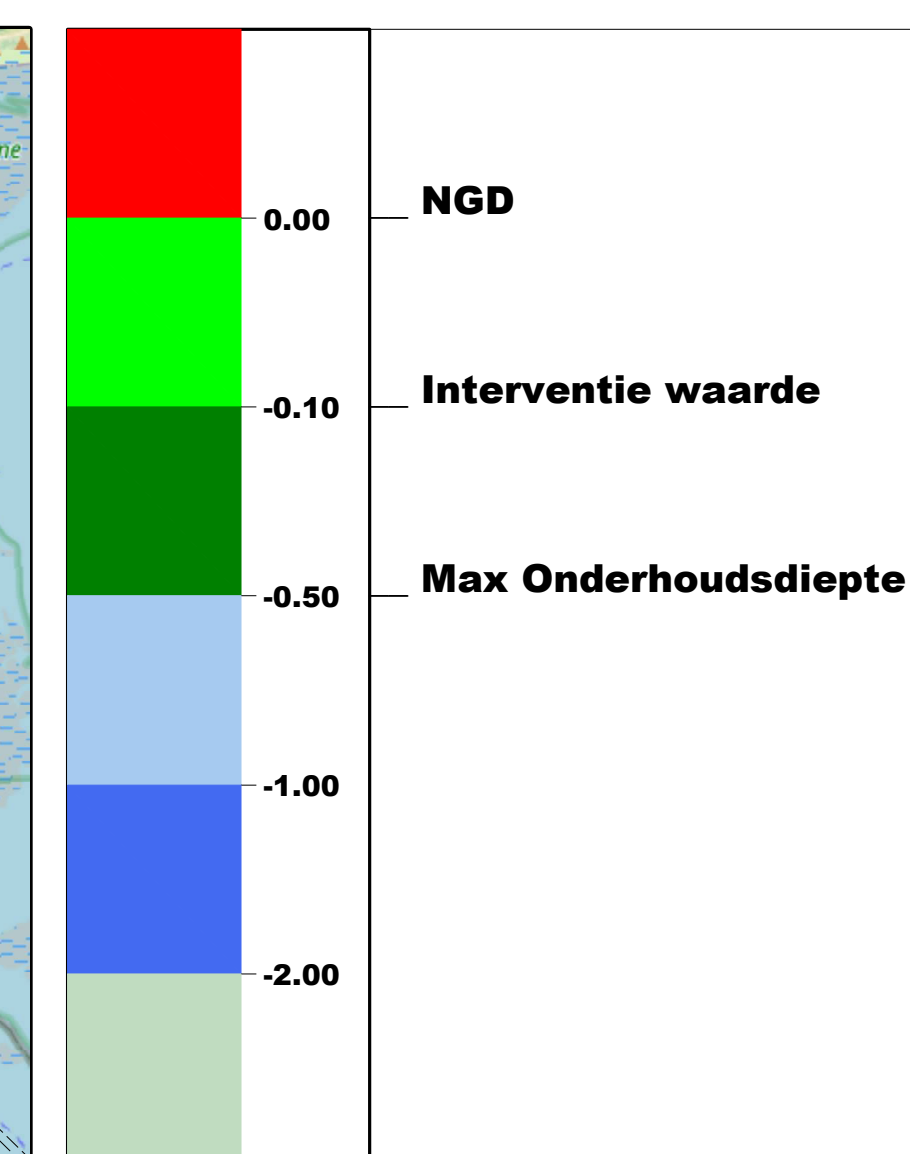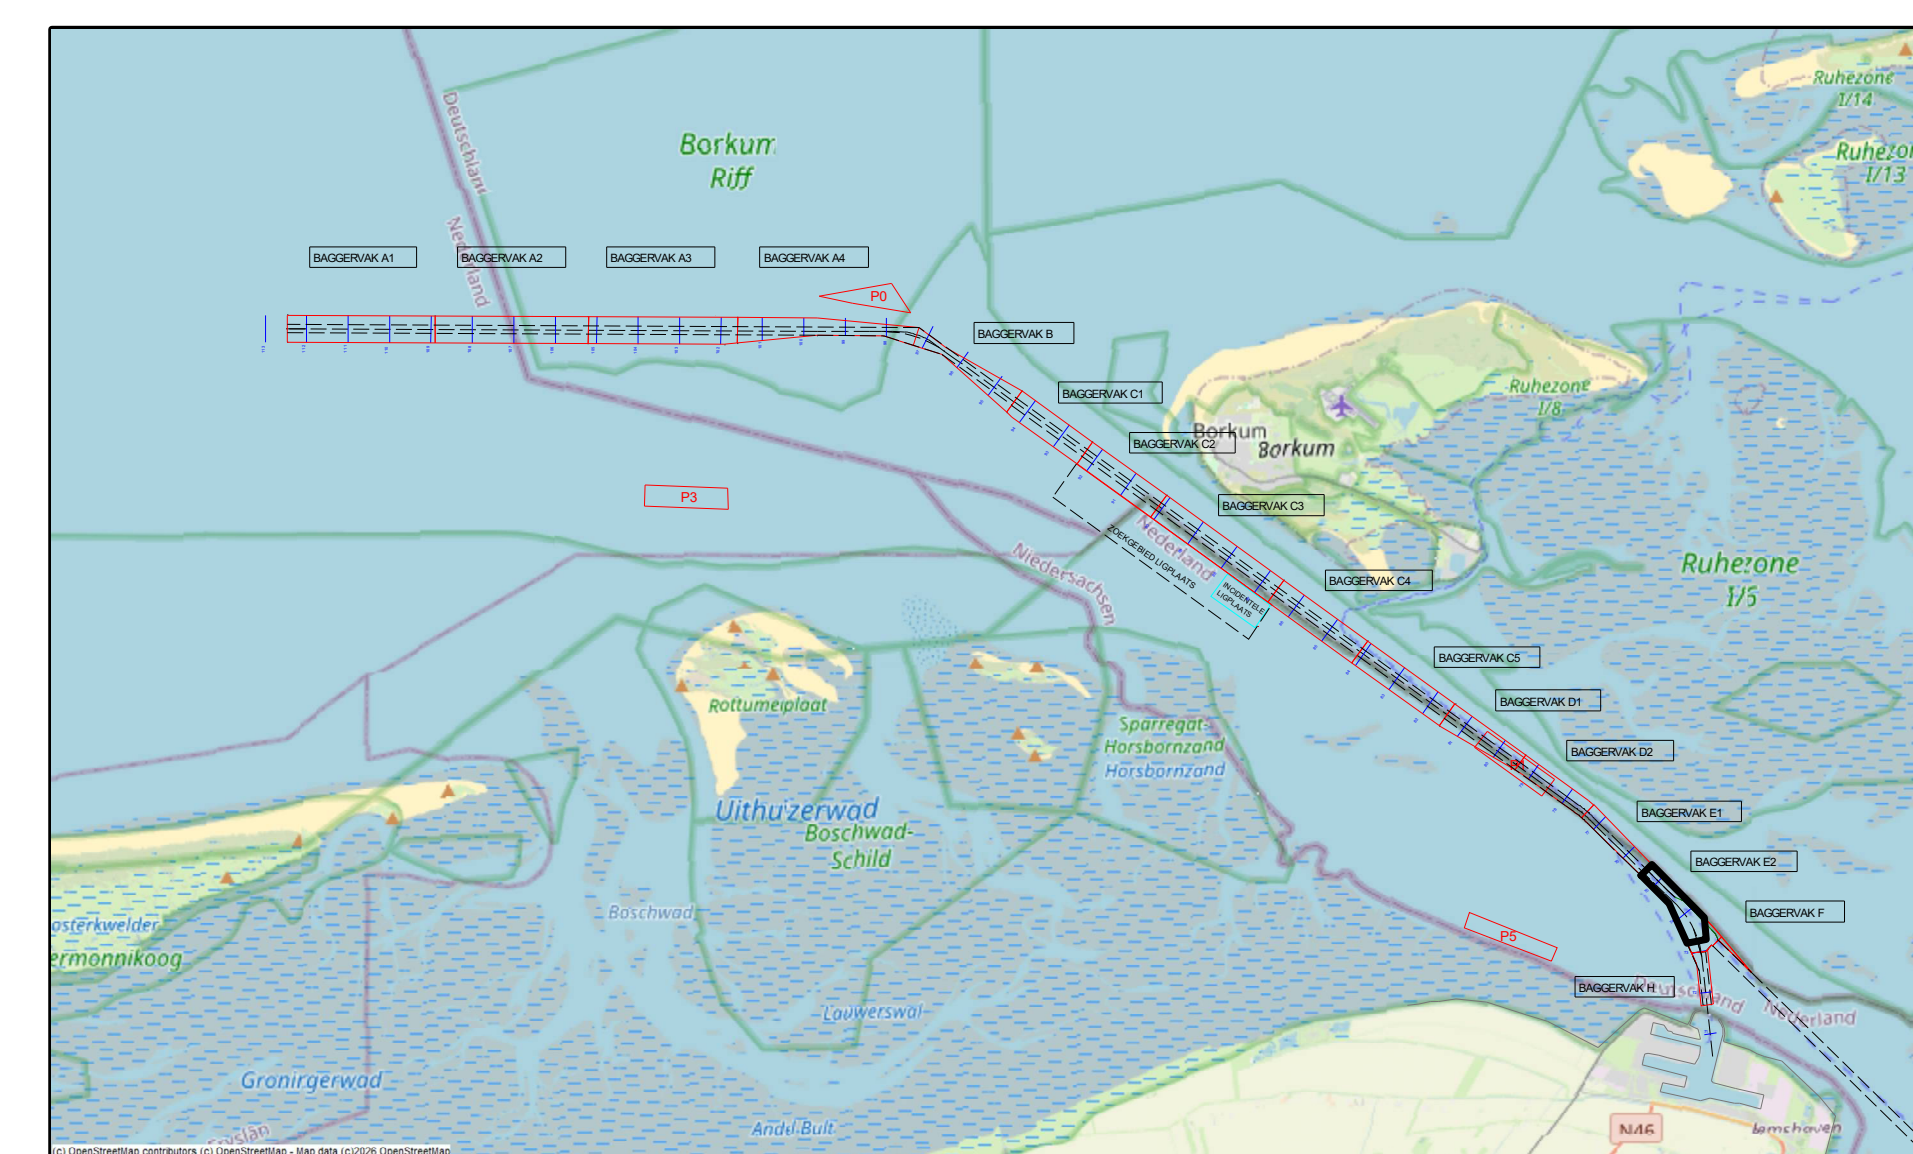

versie C			
versie B			
versie A			
wijziging	betreft	datum	initialen

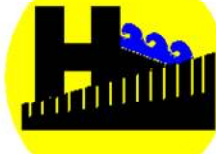

VAN DEN HERIK - SLIEDRECHT

Peil- en meetdienst

Industrieweg 24 Postbus 191 3360 AD Sliedrecht tel 0184-412681 fax 0184-411937

Bestelsnaam	
Onderhouds Baggeren Eemsgseul Contractpeiling JUNI na Baggerprogramma	
Betreft onderdeel Eemsgseul vak E2: 11-06-2026 Verschilkaart t.o.v 3dmodel-NGD	Besteknummer 31169408 Formaat 841 x 1500 Schaal 1 : 2000 Getekend TLU Datum 15/06/2026
Opdrachtgever Rijkswaterstaat PPO	
Tekeningnr. 260615_101_01_E2_DIF_M	