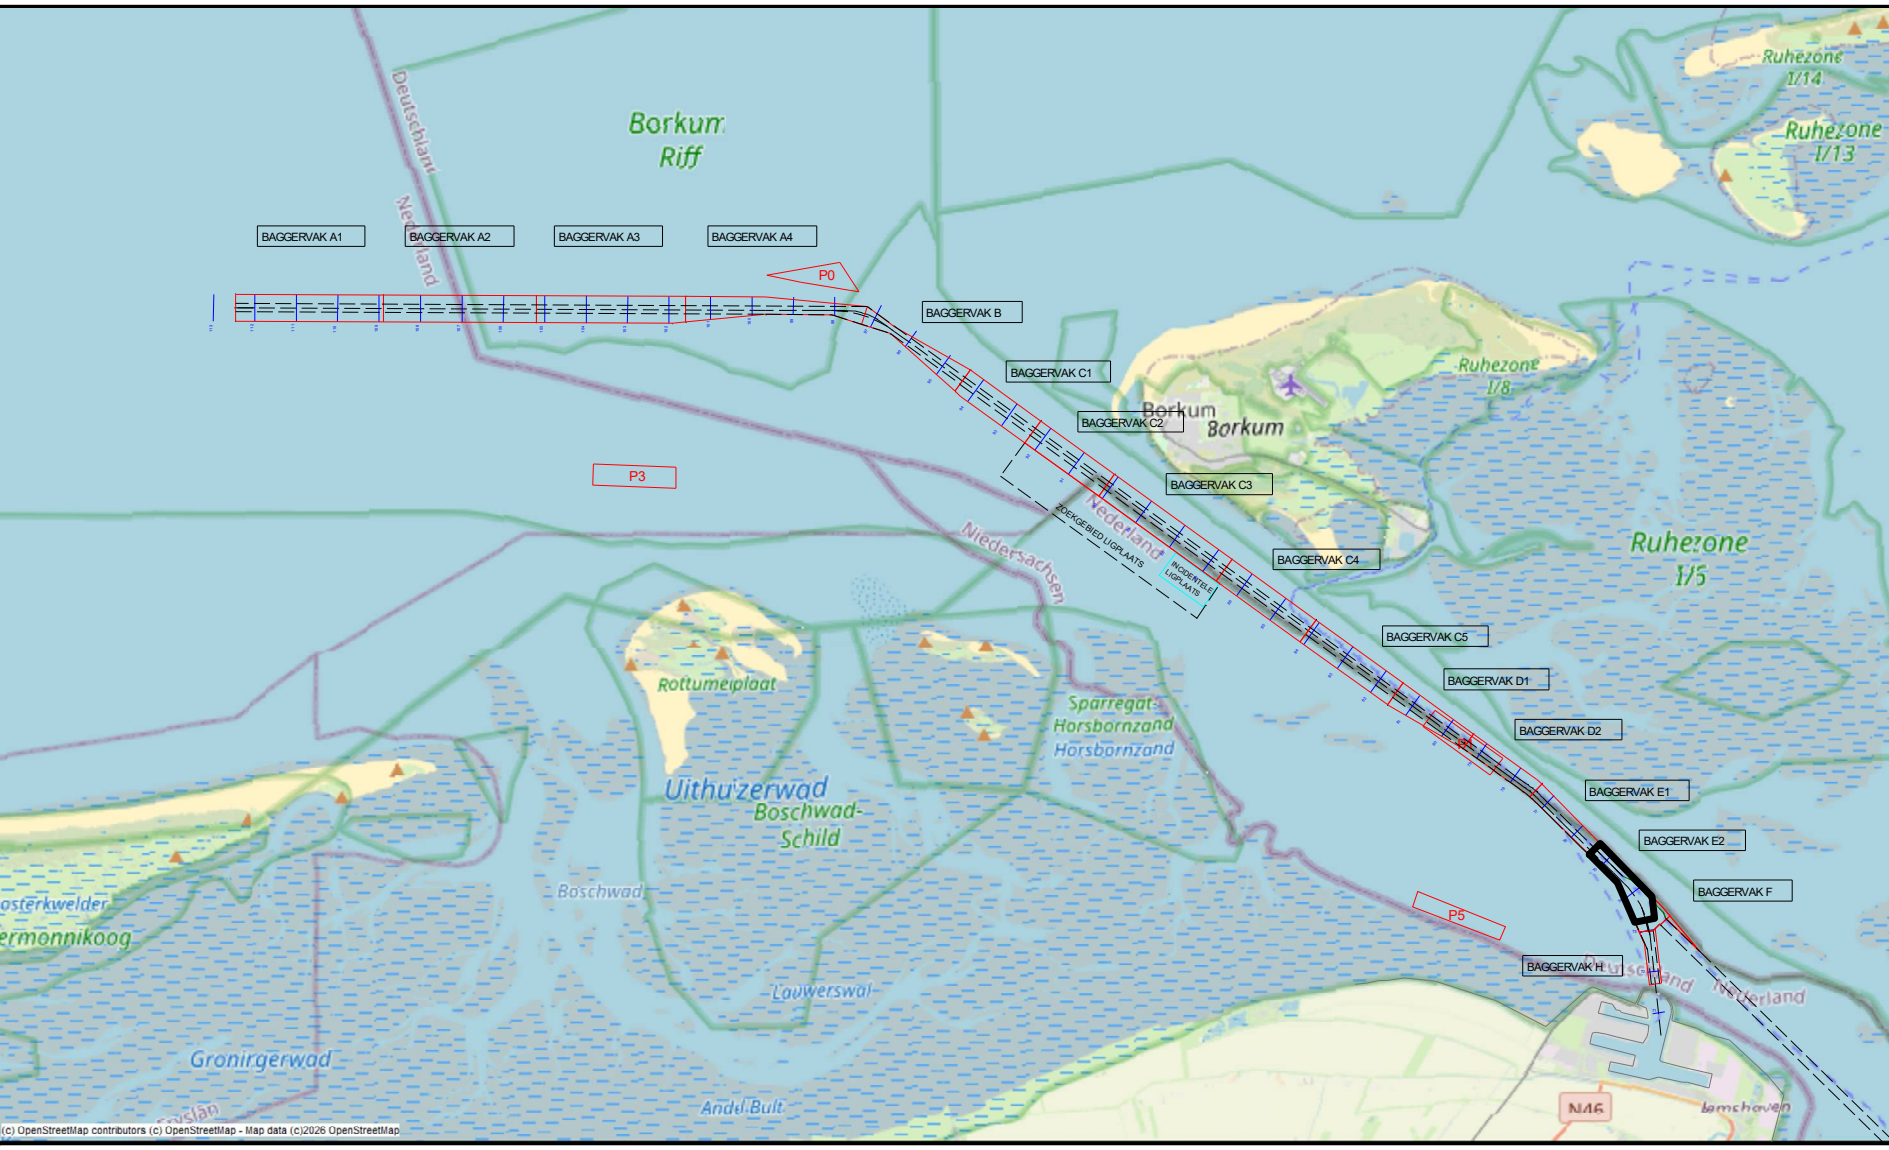


versie C			
versie B			
versie A			
wijziging	betreft	datum	initalen

	VAN DEN HERIK - SLIEDRECHT
	Peil- en meetdienst
Industrierweg 24 Postbus 191 3360 AD Sliedrecht tel 0184-412881 fax 0184-411937	

Bestelsnaam

Onderhouds Baggeren Eemsgeul
Contractpeiling JUNI na Baggerprogramma

Betreft onderdeel Eemsgeul vak E1: 10-06-2026 Dieptecijferkaart t.o.v LAT	Bestelnummer 31169408				
Opdrachtgever Rijkswaterstaat PPO	<table border="1"> <tr> <td> Maat 841 x 1500 </td> <td> Schaal 1 : 2000 </td> </tr> <tr> <td> Getekend TLU </td> <td> Datum 15/06/2026 </td> </tr> </table>	Maat 841 x 1500	Schaal 1 : 2000	Getekend TLU	Datum 15/06/2026
Maat 841 x 1500	Schaal 1 : 2000				
Getekend TLU	Datum 15/06/2026				
Tekeningnr. 260615_102_01_E1_LAT_M					

Coördinatensysteem	:	Rijksdriehoek
Hoogte/Dieptes	:	RTK
Geodetische Datum	:	Dutch Datum
Projectie	:	RDNAPTRANS 2018

Eemsgeul vak E1. Nautische Gegarandeerde diepte: NAP -15.10m / LAT -13.20m