




Survey Apparatuur

Survey vaartuig	:	Pien (Van den Herik Sliedrecht)
Echosounder	:	Teledyne RESON SEABAT T50-R
Plaatbepaling	:	RTK GNSS/Applanix INS30
MRU / heading	:	Applanix Wavemaster
SVP	:	Valeport Swift SVP Profiler / (Valeport mini-SVS(head)
Software	:	Teledyne PDS

Geodetische parameters

Coördinatenstelsel	:	Rijksdriehoek
Hoogte/Dieptes	:	RTK
Geodetische Datum	:	Dutch Datum
Projectie	:	RDNAPTRANS 2018

Scale 1:2000

100 m 200 m 300 m

VERSCHILKAART t.o.v 3dmodel-NGD

Diepte kleuren: 1x1m gridcellen verschil t.o.v NGD
Dieptecijfers : minst gepeilde dieptes 1m-cellen in grid 20x20m verschil t.o.v NGD
Eemsgeul vak A4. Nautische Gegarandeerde diepte: NAP -15.80m / LAT -14.20m

versie C			
versie B			
versie A			
Wijziging	betreft	datum	initiaten

VAN DEN HERIK - SLIEDRECHT

Peil- en meetdienst

Industrieweg 24 Postbus 191 3300 AD Sliedrecht tel.0164-412881 fax.0164-411907

Bestandsnaam			
Onderhouds Baggeren Eemsgeul			
Contractpeiling JUNI na Baggerprogramma			
Betreft ondersoel	Beeldnummer	Formaat	Schaal
Eemsgeul vak A4: 18-06-2026 ATP	31169408	841 x 2250	1 : 2000
Verschilkaart t.o.v 3dmodel-NGD	Datum	Getekend	Datum
	ER	ER	19-06-2026
Opdrachtgever	Tekeningnr.		
Rijkswaterstaat PPO	260618_101_01_A4_DIF_M		