


 


Survey Apparatuur

Survey vaartuig	:	Sprinter (Van den Herik Sliedrecht)
Echosounder	:	Teledyne RESON SEABAT T50R
Plaatsbepaling	:	RTK GNSS/Applanix INS30
MRU / heading	:	Applanix Wavemaster
SVP	:	Navitronic SVP 14
Software	:	Teledyne

Geodetische Parameters


Coördinatensysteem	:	Rijksdriehoek
Hoogte/Dieptes	:	RTK
Geodetische Datum	:	Dutch Datum
Projectie	:	RDNAPTRANS 2018

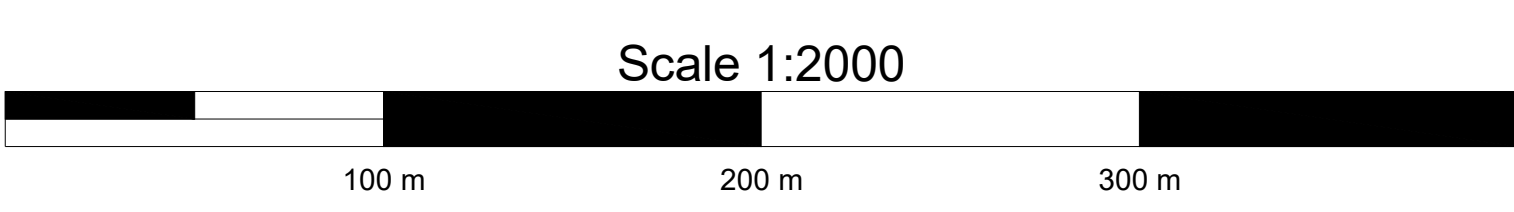

VERSCHILKAART t.o.v meting MEI

Dieptekleuren: 1x1m gridcellen verschil t.o.v vorige peiling
Dieptecijfers : verschillen 1m-cellen in grid 20x20m verschil t.o.v meting MEI

Eemsgeul vak D2. Nautische Gegarandeerde diepte: NAP -15.30m / LAT -13.50m

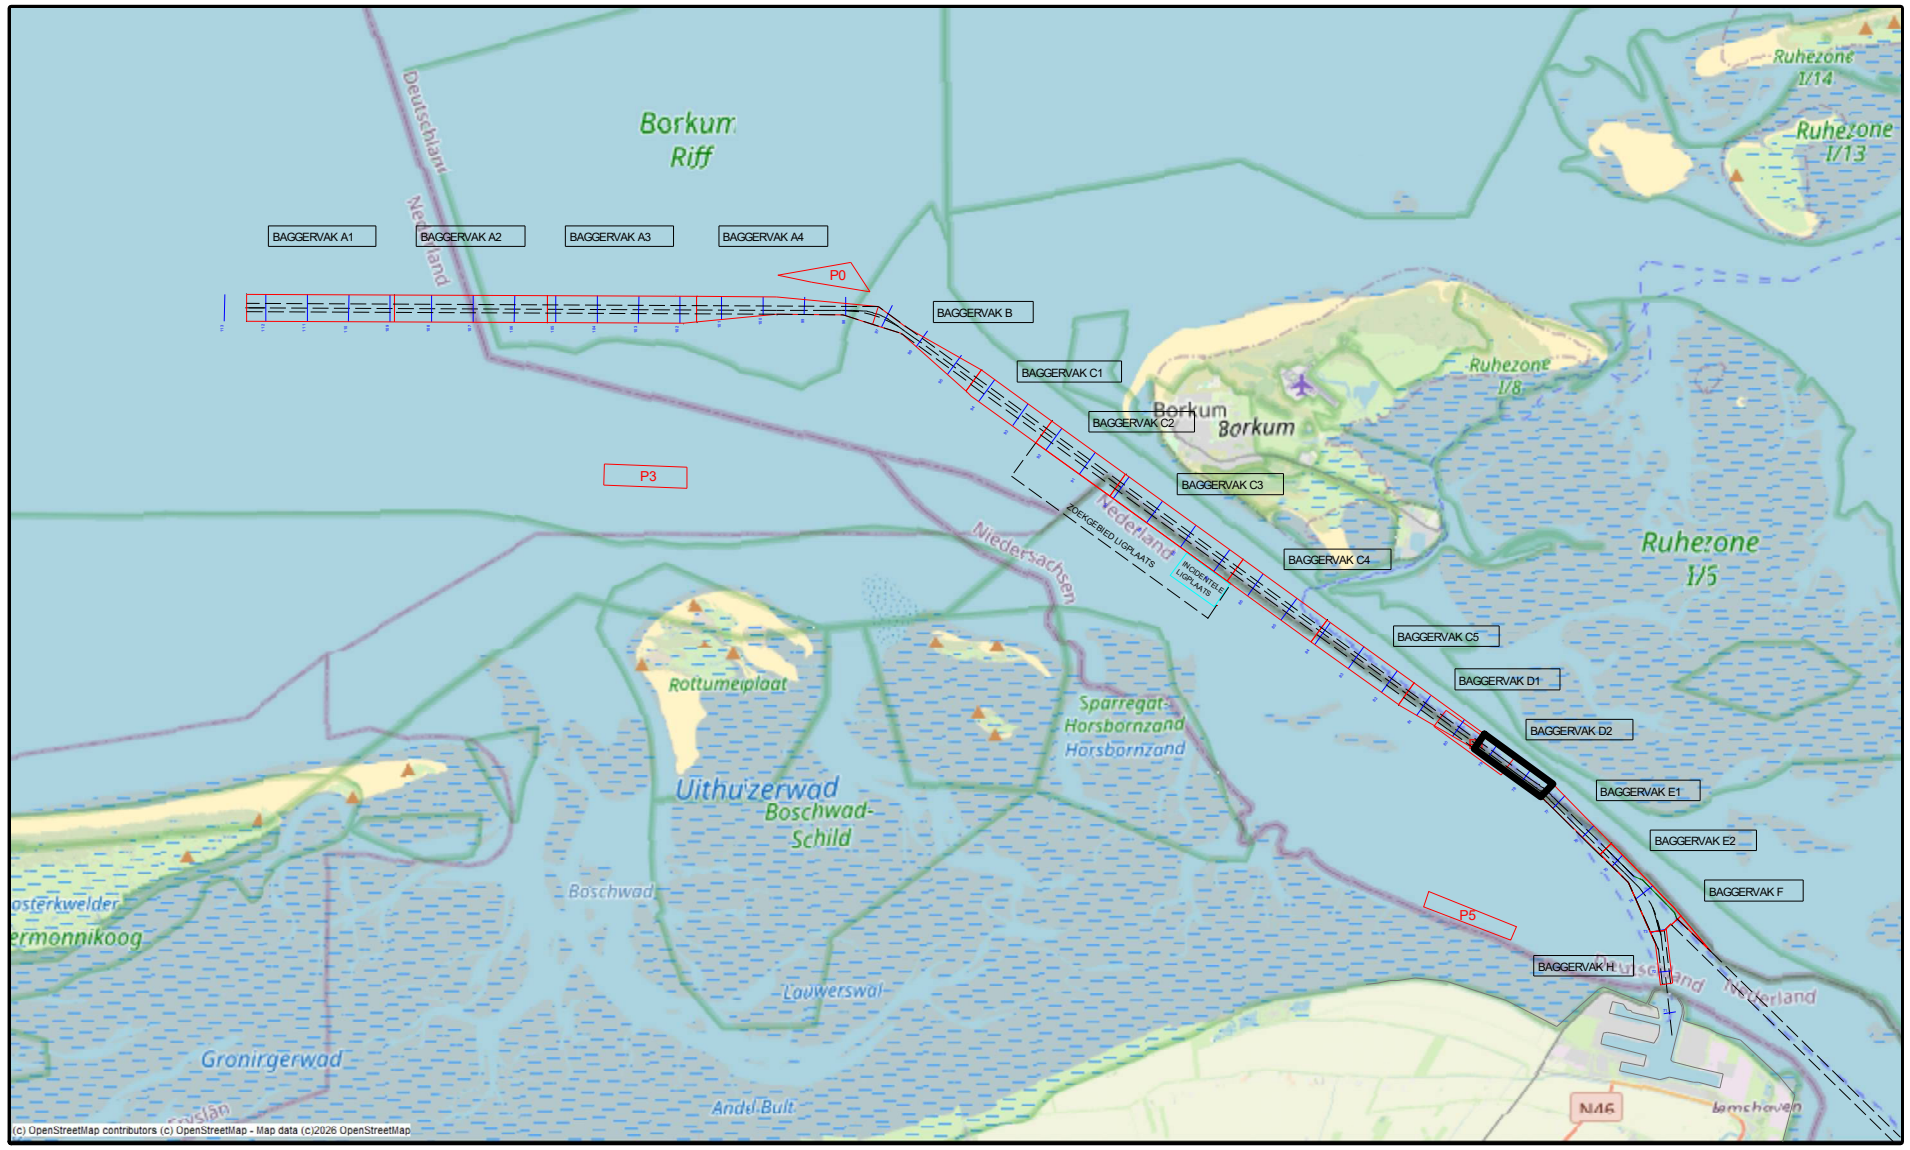

versie C			
versie B			
versie A			
wijziging	betreft	datum	initialen

VAN DEN HERIK - SLIEDRECHT
Peil- en meetdienst
Industrieweg 24 Postbus 191 3360 AD Sliedrecht tel.0184-412881 fax.0184-411937

Besteksnaam

Onderhouds Baggeren Eemsgeul
Contractpeiling JUNI na Baggerprogramma

Besteknummer
31169408

Formaat
841 x 1500

Schaal
1 : 2000

Getekend
TLU

Datum
19/06/2026

Tekeningnr.
260619_103_01_D2_DIF_M

Besteknummer

31169408

Formaat

841 x 1500

Schaal

1 : 2000

Getekend

TLU

Datum

19/06/2026

Tekeningnr.

260619_103_01_D2_DIF_M

Besteknummer

31169408

Formaat

841 x 1500

Schaal

1 : 2000

Getekend

TLU

Datum

19/06/2026

Tekeningnr.

260619_103_01_D2_DIF_M