



 


Survey Apparatuur	
Survey vaartui	Supporter
Echounder	Dualhead Kongsberg EM2040c MKII
Plaatbepaling	Trimble BD982
MRU	SBG Ekinox-E INS
SVP	AML Minos X
Software	NavAQ
Geodetische parameters	
Coördatensysteem	Rijksdriehoek
Hoogte/Dieptes	RTK
Geodetische Datum	Dutch Datum
Projectie	RDNAPTRANS 2018

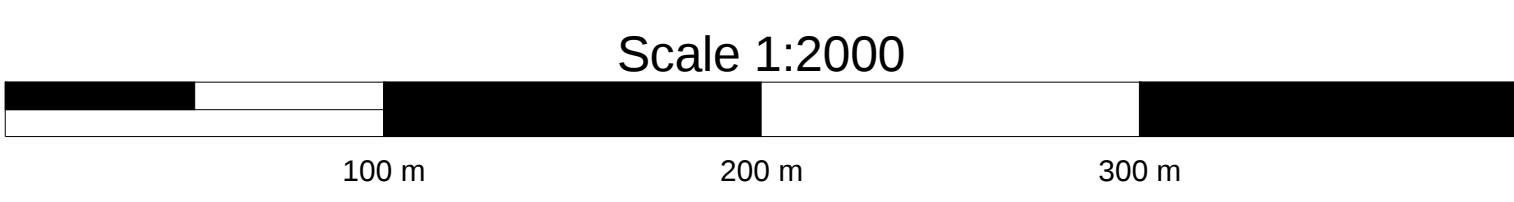


VERSCHILKAART t.o.v 3dmodel-NGD

Dieptekleuren: 1x1m gridcellen verschil t.o.v NGD
Dieptecijfers : minst gepeilde dieptes 1m-cellen in grid 20x20m verschil t.o.v NGD

Eemsgeul vak C4. Nautische Gegarandeerde diepte: NAP -15.70m / LAT -13.90m

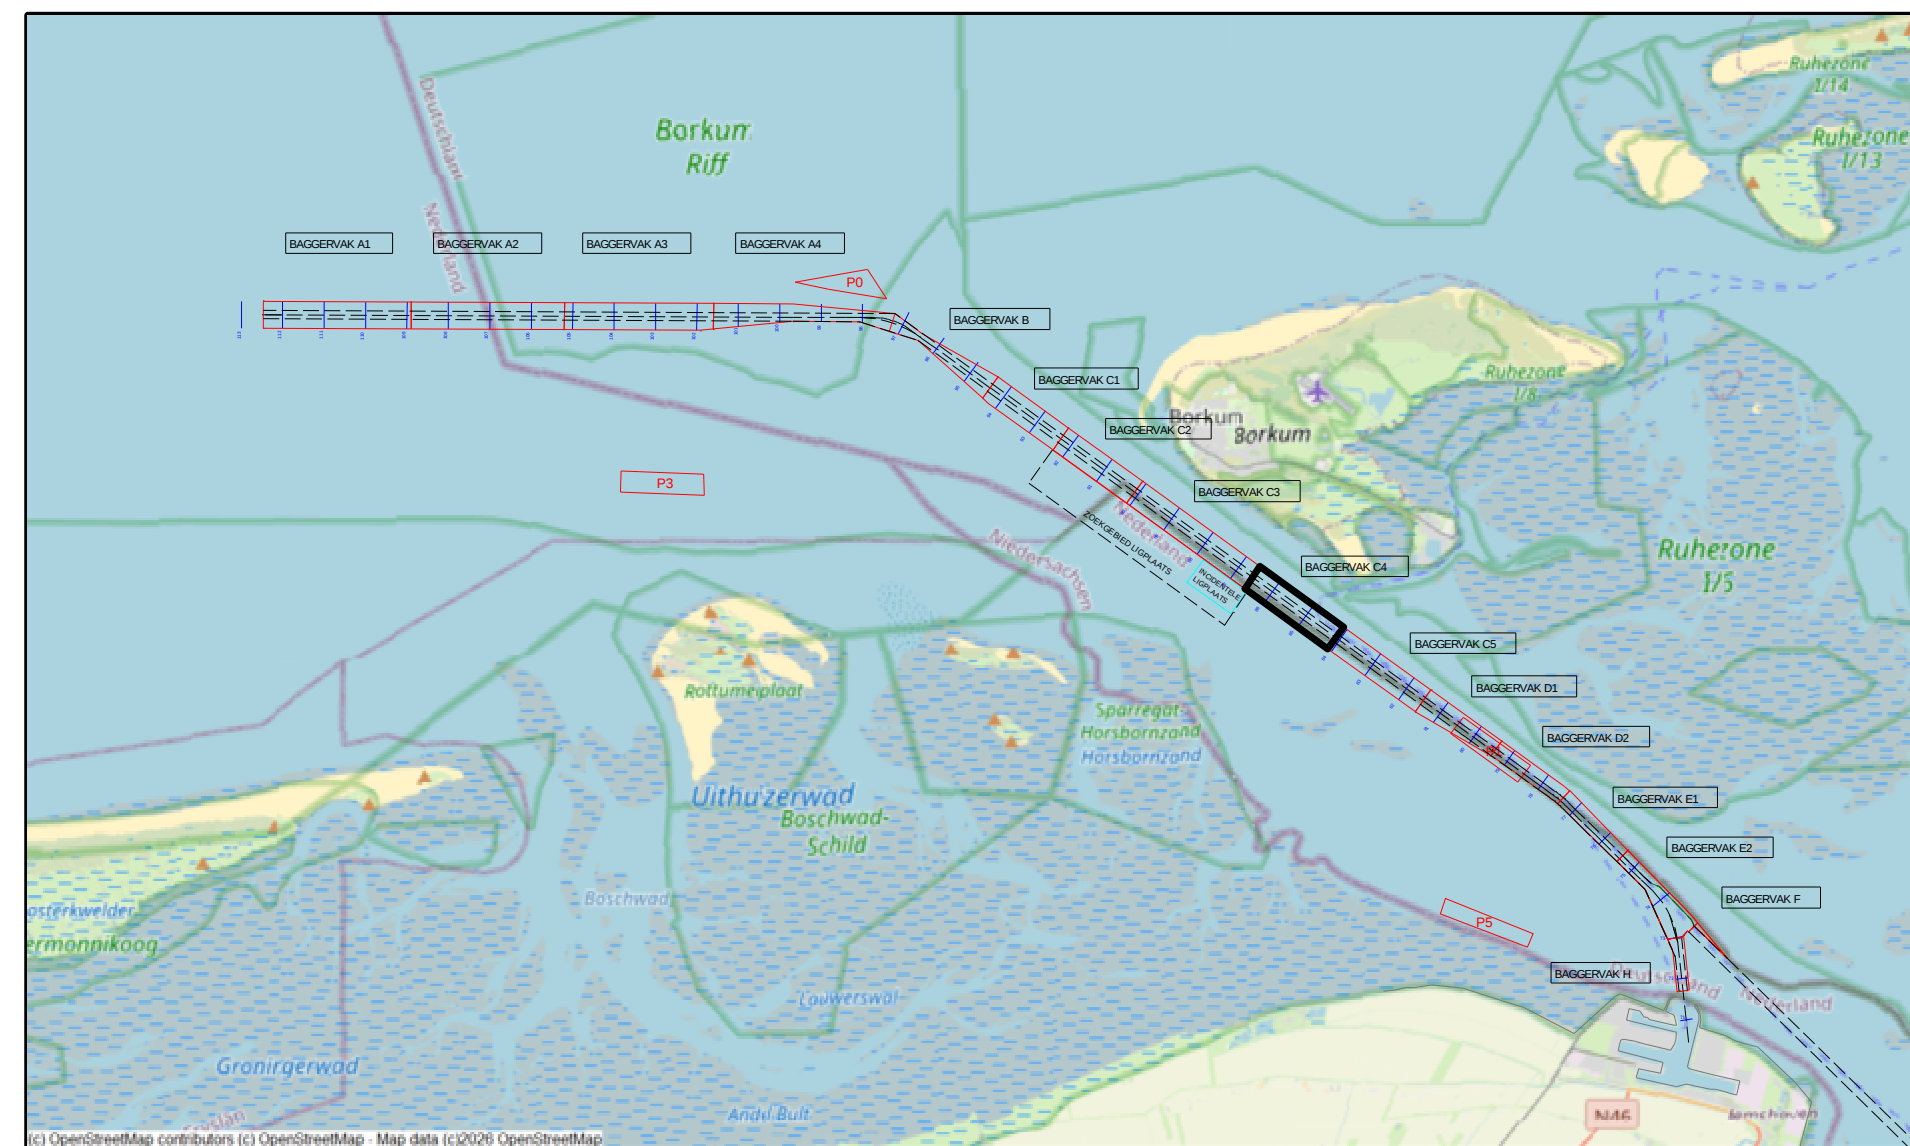

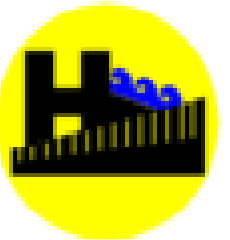versie C			
versie B			
versie A			
wijziging	betreft	datum	initialen
 VAN DEN HERIK - SLIEDRECHT Peil- en meetdienst Industrieweg 24 Postbus 191 3300 AD Sliedrecht tel 0184-412881 fax 0184-411937			
Besteksnaam Onderhouds Baggeren Eemsgeul Aantoonpeiling JUNI na Baggerprogramma			
Betreft onderdeel Eemsgeul vak C4: 30-06-2026 Verschilkaart t.o.v 3dmodel-NGD		Besteknummer 31169408 Formaat 841 x 1500 Schaal 1 : 2000 Getekend LSD Datum 2-7-2026 260702_101_01_ATPC4_DIF_M	
Opdrachtgever Rijkswaterstaat PPO			