



 


Survey Apparatuur			
Survey vaartuig	:	Pien (Van den Herk Sliedrecht)	
Echosounder	:	Teledyne RESON SEABAT T50-R	
Plaatsbepaling	:	RTK GNSS/Appplanx INS30	
MRU / heading	:	Applanix Wavemaster	
SVP	:	Valeport Swift SVP Profiler / (Valeport mini-SVS(head)	
Software	:	Teledyne PDS	
Geodetische parameters			
Coördinatsysteem	:	Rijksdriehoek	
Hoogte/Dieptes	:	RTK	
Geodetische Datum	:	Dutch Datum	
Projectie	:	RDNA19TRANS 2018	

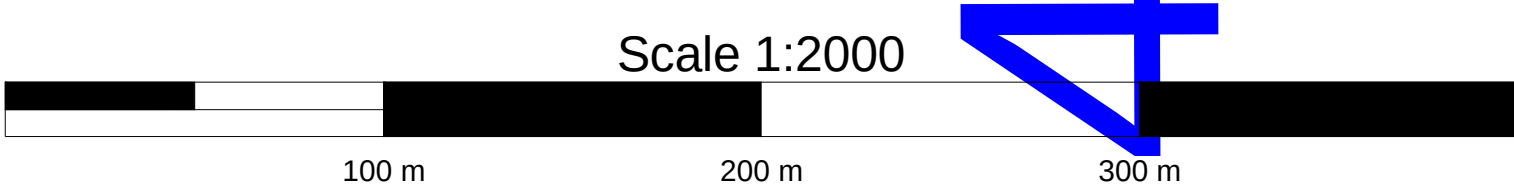

VERSCHILKAART t.o.v 3dmodel-NGD

Dieptekleuren: 1x1m gridcellen verschil t.o.v NGD
Dieptecijfers : minst gepeilde dieptes 1m-cellen in grid 20x20m verschil t.o.v NGD

Eemsgeul vak C1. Nautische Gegarandeerde diepte: NAP -15.30m / LAT -13.60m

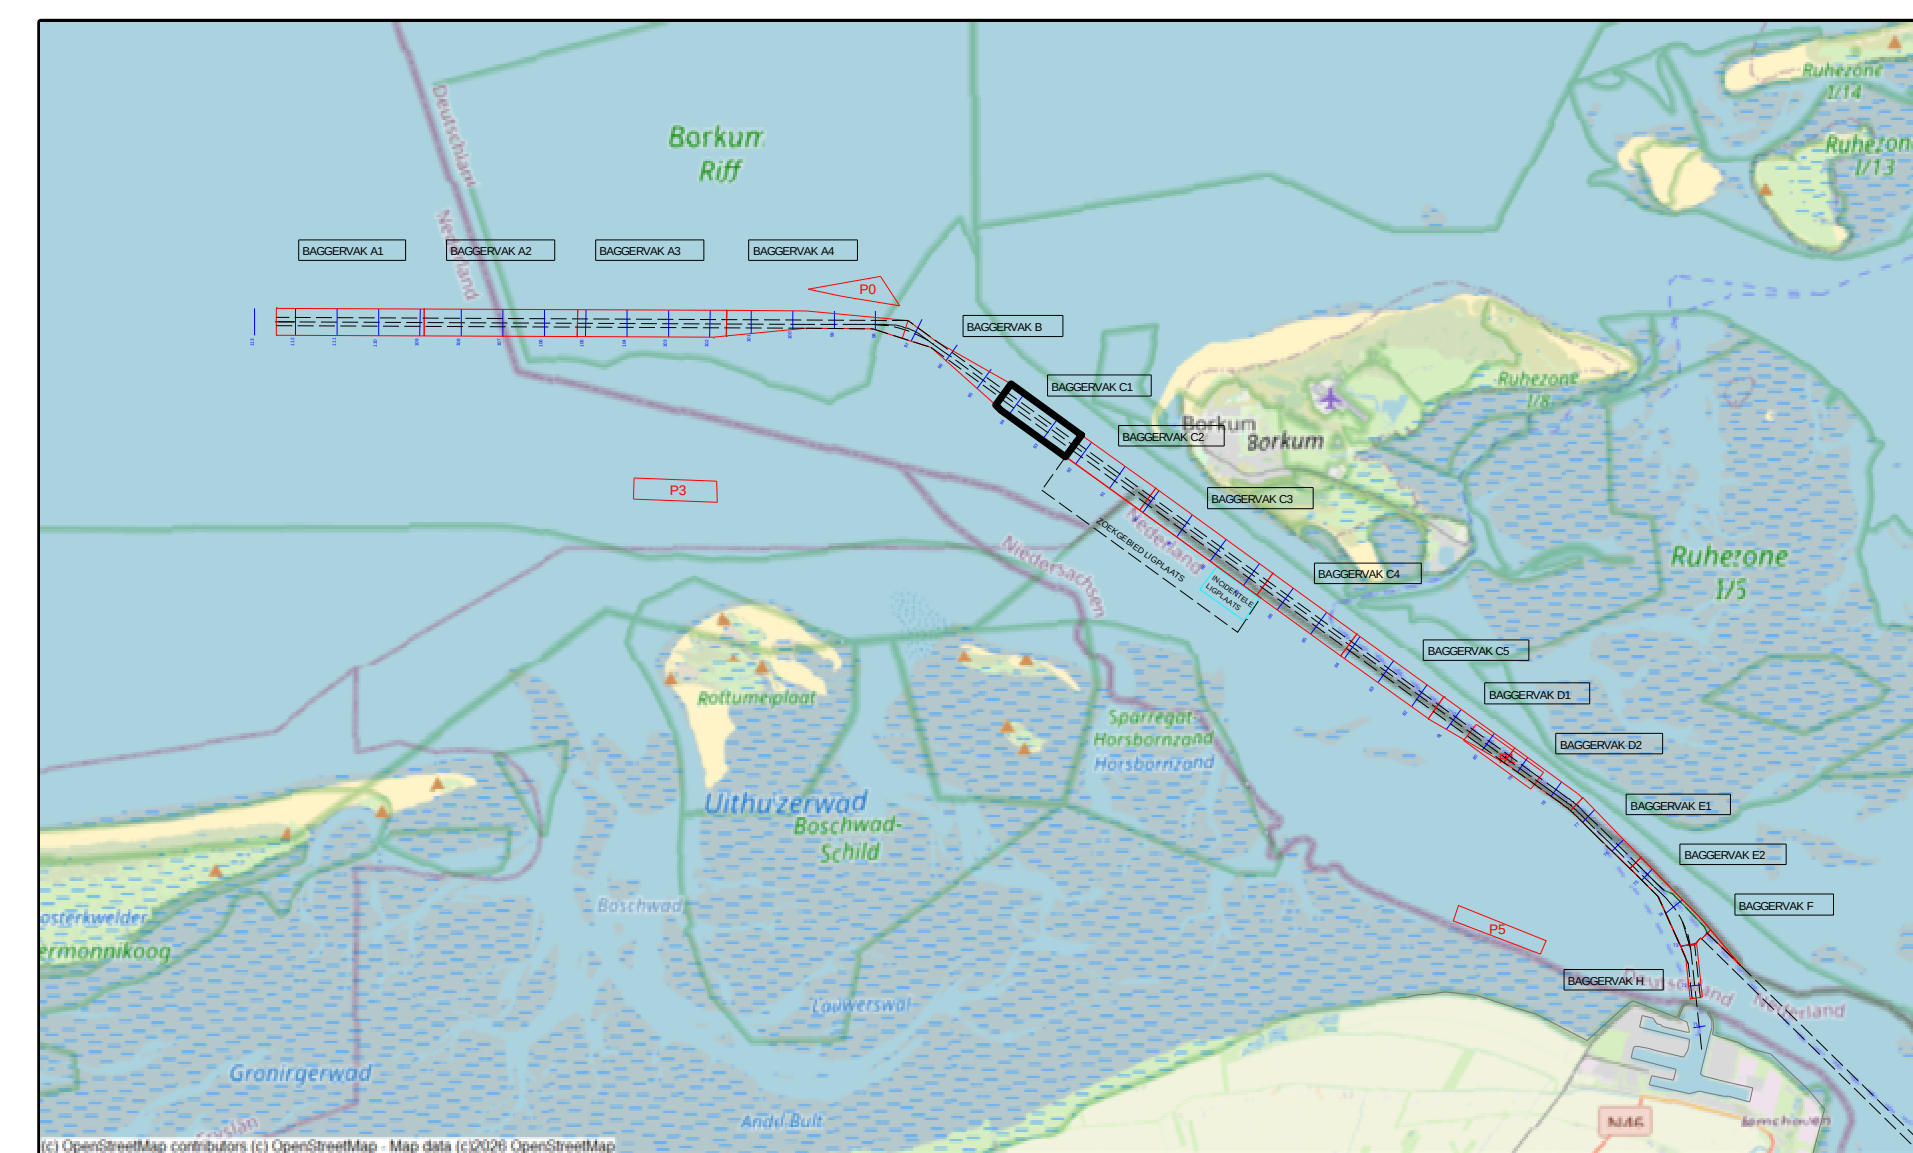

versie C			
versie B			
wijziging	betreft		datum
initialen			
VAN DEN HERIK - SLIEDRECHT			
Peil- en meetdienst			
Industrieweg 24 Postbus 191 3360 AD Sliedrecht tel 0184-412881 fax 0184-411937			
Besteksnaam			
Onderhouds Baggeren Eemsgeul			
Contractpeiling JUNI na Baggerprogramma			
Besteknummer		31169408	
Formaat		841 x 1500	
Schaal		1 : 2000	
Getekend		LSO	
Datum		2-7-2026	
Opdrachtgever		Rijkswaterstaat PPO	
Tekeningnr.		260702_101_01_C1_DIF_M	