
 



Survey Apparatuur	
Survey vaartui	Supporter (Noord-Survey)
Echosounder	Dualhead Kongsberg EM2040c MKII
Plaatsbepaling	Trimble BD982
MIRU / heading	SB3 Ekinoh-E INS
SVP	AML Minos X
Software	NavAO
Geodetische parameters	
Coördinatensysteem	Rijksdriehoek
Hoogte/Dieptes	RTK
Geodetische Datum	Dutch Datum
Projectie	RDNAPTRANS 2018

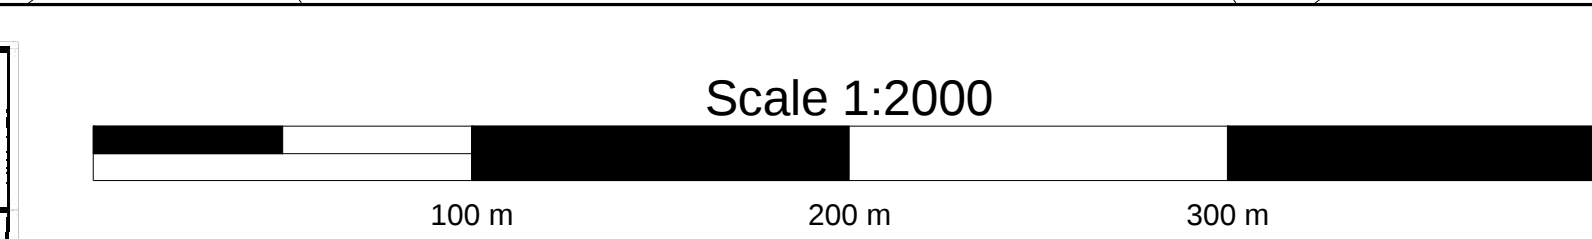


DIEPTECIJFERKAART t.o.v NAP

Dieptekleuren: 1x1m gridcellen t.o.v NAP
Dieptecijfers : minst gepeilde dieptes 1m-cellen in grid 20x20m t.o.v. NAP

Eemsgeul vak C5. Nautische Gegarandeerde diepte: NAP -15.50m / LAT -13.70m

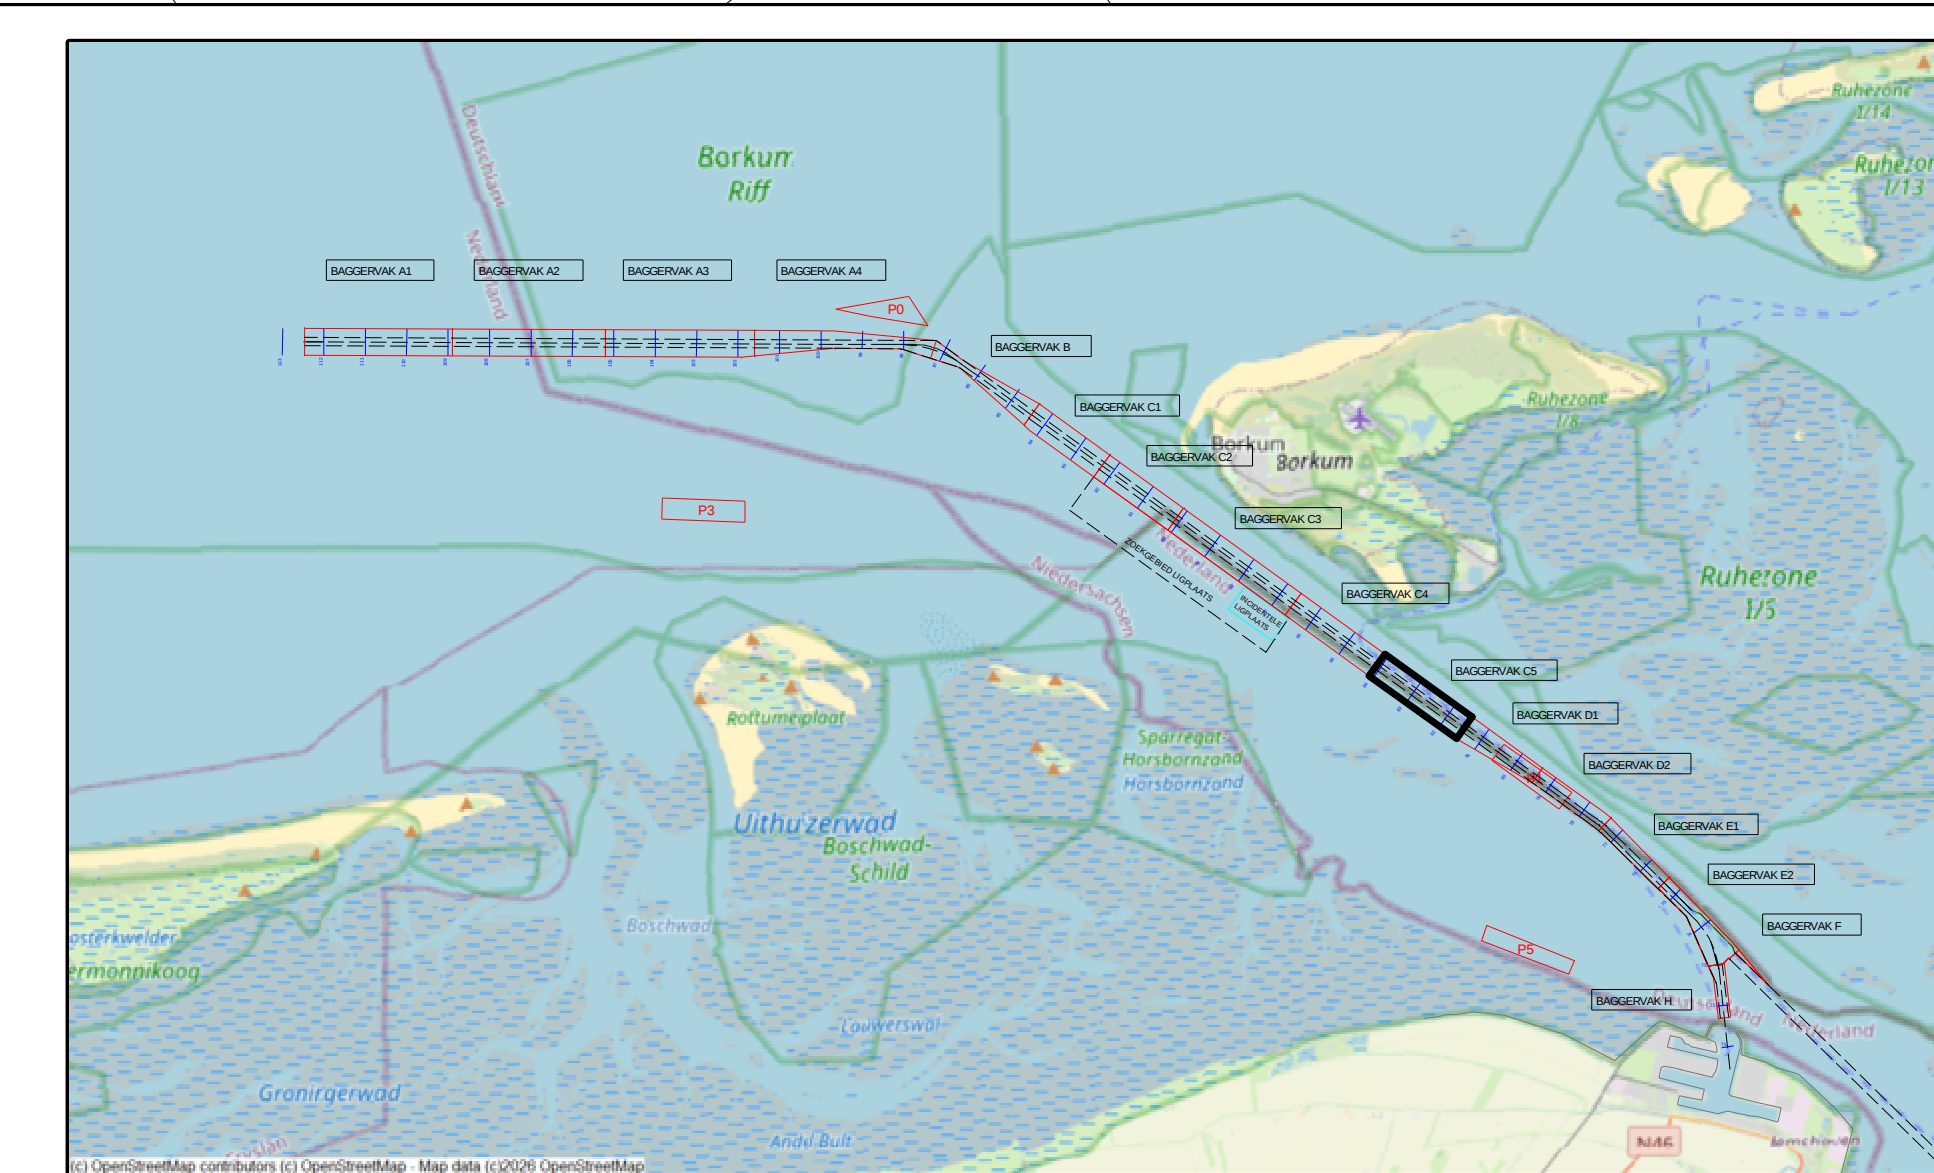

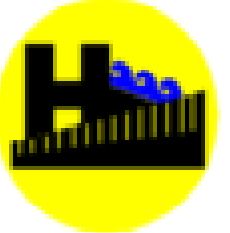versie C			
versie B			
versie A			
wijziging	betreft	datum	initialen
 VAN DEN HERIK - SLIEDRECHT Peil- en meetdienst Industrieweg 24 Postbus 191 3300 AD Sliedrecht tel 0184-412881 fax 0184-411937			
Besteknummer 31169408			
Onderhouds Baggeren Eemsgeul Contractpeiling JULI na Baggerprogramma			
Betreft onderdeel		Besteknummer 31169408	
Eemsgeul vak C5: 01-07-2026 Dieptecijferkaart t.o.v NAP		Formaat 841 x 1500	Schaal 1 : 2000
Opdrachtgever Rijkswaterstaat PPO		Getekend LSO	Datum 6-7-2026
		Tekeningnr. 260703_100_01_C5_NAP_M	