



 

<i>Survey Apparatuur</i>		
Survey vaartuig	:	Supporter
Echosounder	:	Dualhead Kongsberg EM2040c MKII
Plaatbepaling	:	Trimble BD982
MRU	:	SBG Ekinox-E INS
SVP	:	AML Minos X
Software	:	NavAG

<i>Geodetische parameters</i>		
Coördinatensysteem	:	Rijksdriehoek
Hoogte/Dieptes	:	RTK
Geodetische Datum	:	Dutch Datum
Projectie	:	RDNAPTRANS 2018

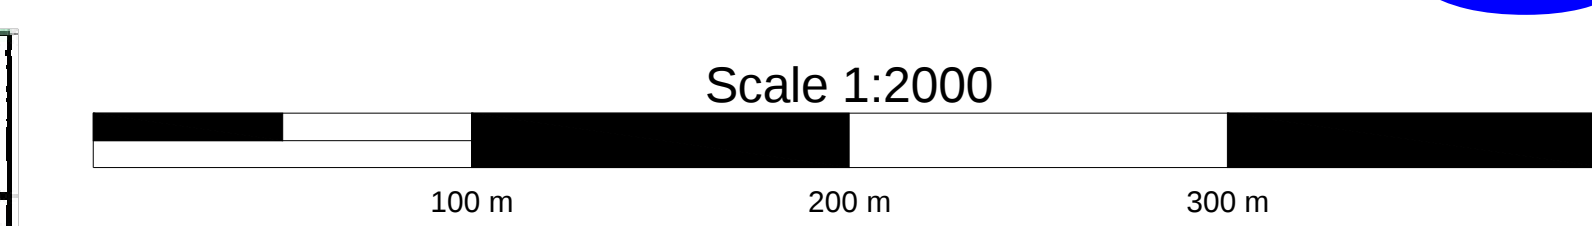


VERSCHILKAART t.o.v 3dmodel-NGD

Dieptekleuren: 1x1m gridcellen verschil t.o.v NGD

Dieptescijfers : minst gepeilde dieptes 1m-cellen in grid 20x20m verschil t.o.v NGD

Eemsgeul vak C4. Nautische Gegarandeerde diepte: NAP -15.70m / LAT -13.90m

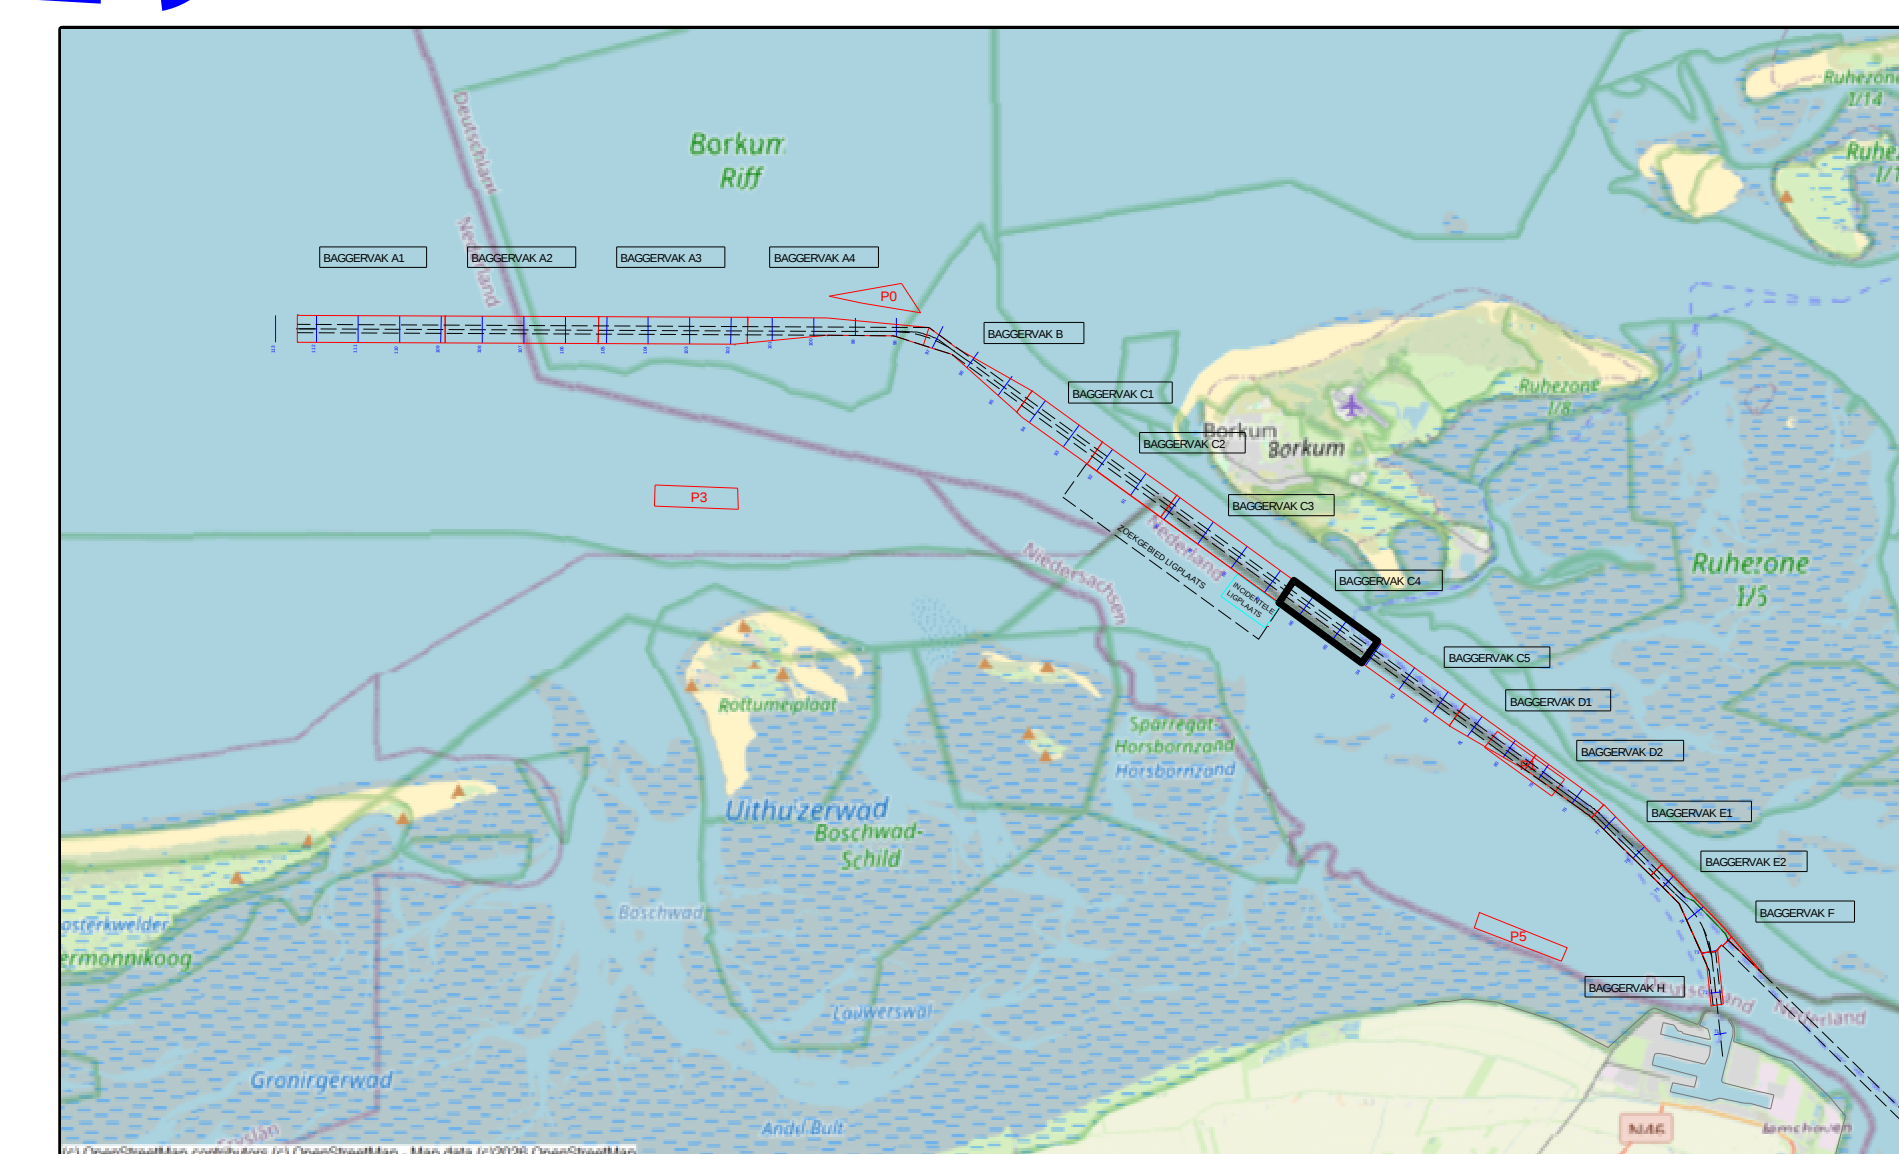

NGD	Interventie waarde	Max Onderhoudsdiepte
0.00	-0.10	-0.50

VAN DEN HERIK - SLIEDRECHT

Peil- en meetdienst

Industrieweg 24 Postbus 191 3360 AD Sliedrecht tel 0184-412861 fax 0184-411937

Besteksnaam: Onderhouds Baggeren Eemsgeul Contractpeiling JULI na Baggerprogramma

Betreft onderdeel: Eemsgeul vak C4; 01-07-2026 Verschilkaart t.o.v. 3dmodel-NGD

Opdrachtgever: Rijkswaterstaat PPO

Datums: 31169408
Formaat: 841 x 1508
Schaal: 1 : 2000
Tekening: LSO
Datum: 6-7-2026
Tekeningnr.: 260703_101_01_C4_DIF_M