


 


Survey Apparatuur

Survey vaartuig	:	Supporter (Noord-Survey)
Echosounder	:	Dualhead Kongsberg EM2040c MKII
Plaatbepaling	:	Trimble BD982
MRU / heading	:	SBG Ekinox-E INS
SVP	:	AML Minos X
Software	:	NavAO

Geodetische parameters

Coördinatensysteem	:	Rijksdriehoek
Hoogte/Dieptes	:	RTK
Geodetische Datum	:	Dutch Datum
Projectie	:	RDNAPTRANS 2018

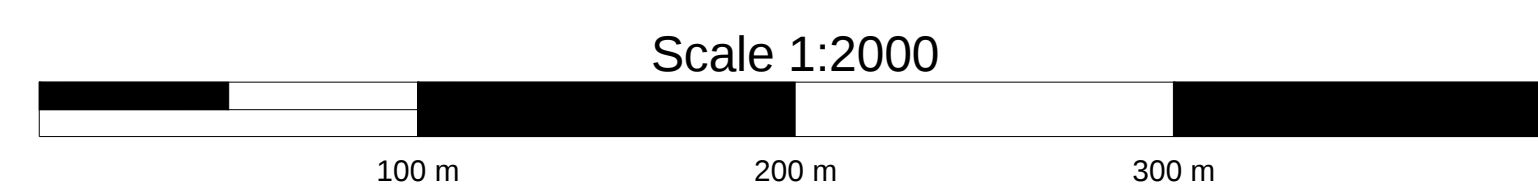


VERSCHILKAART t.o.v 3dmodel-NGD

Dieptekleuren: 1x1m gridcellen verschil t.o.v NGD

Dieptecijfers : minst gepeilde dieptes 1m-cellen in grid 20x20m verschil t.o.v NGD

Eemsgeul vak C5. Nautische Gegarandeerde diepte: NAP -15.50m / LAT -13.70m

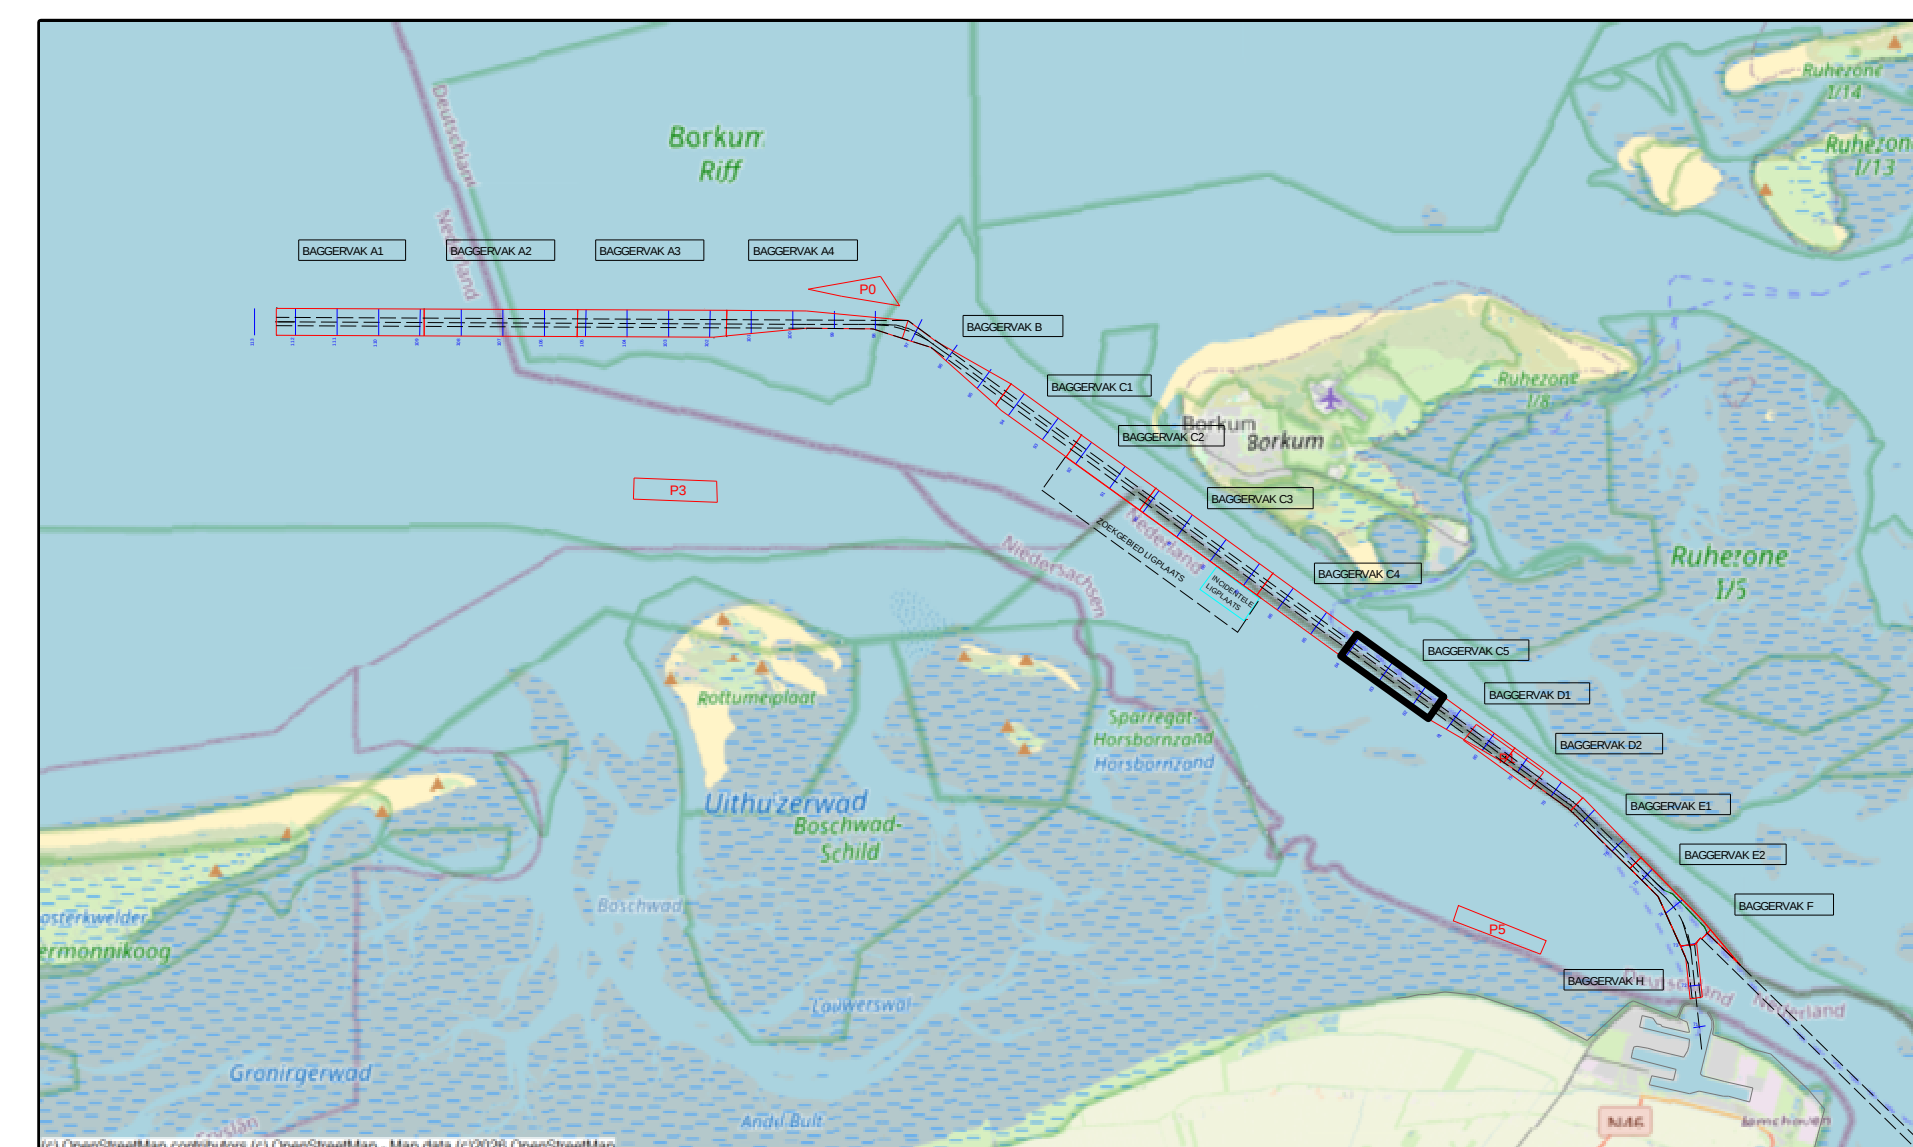

versie C			
versie B			
versie A			
wijziging	betreft	datum	initialen

	VAN DEN HERIK - SLIEDRECHT	
	Peil- en meetdienst	
Industrierweg 24 Postbus 191 3360 AD Sliedrecht tel 0184-412881 fax 0184-411937		

Bestelsnaam		
Onderhouds Baggeren Eemsgul Contractpeiling JULI na Baggerprogramma		
Betreft onderdeel	Bestelnummer 31169408	
Eemsgul vak C5: 01-07-2026 Verschikkaart 1o v 3dmodel-NGD	Formaat 841 x 1500	Schaal 1 : 2000
	Getekend LSO	Datum 6-7-2026
Opdrachtgever Rijkswaterstaat PPO	Tekeningnr. 260703_101_01_C5_DIF_M	