



 


Survey Apparatuur		
Survey vaartuig		Supporter
Echosounder	Dualhead Kongsberg EM2040c MKII	
Plaatbepaling	Trimble BD982	
MRU	SBG Ekinov-E INS	
SVP	AML Minos X	
Software	NavAQ	
Geodetische parameters		
Coördinatensysteem		Rijksdriehoek
Hoogte/Dieptes		RTK
Geodetische Datum		Dutch Datum
Projectie		RDNAPTRANS 2018

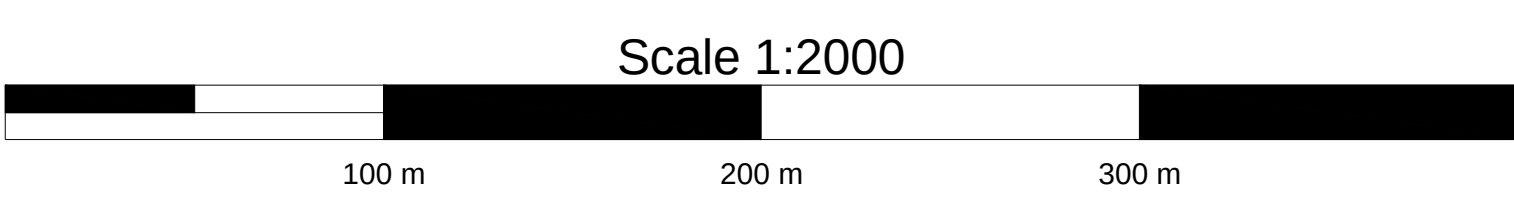


VERSCHILKAART t.o.v meting JUNI

Dieptekleuren: 1x1m gridcellen verschil t.o.v vorige peiling
Dieptecijfers : verschillen 1m-cellen in grid 20x20m verschil t.o.v meting JUNI

Eemsgeul vak C4. Nautische Gegarandeerde diepte: NAP -15.70m / LAT -13.90m

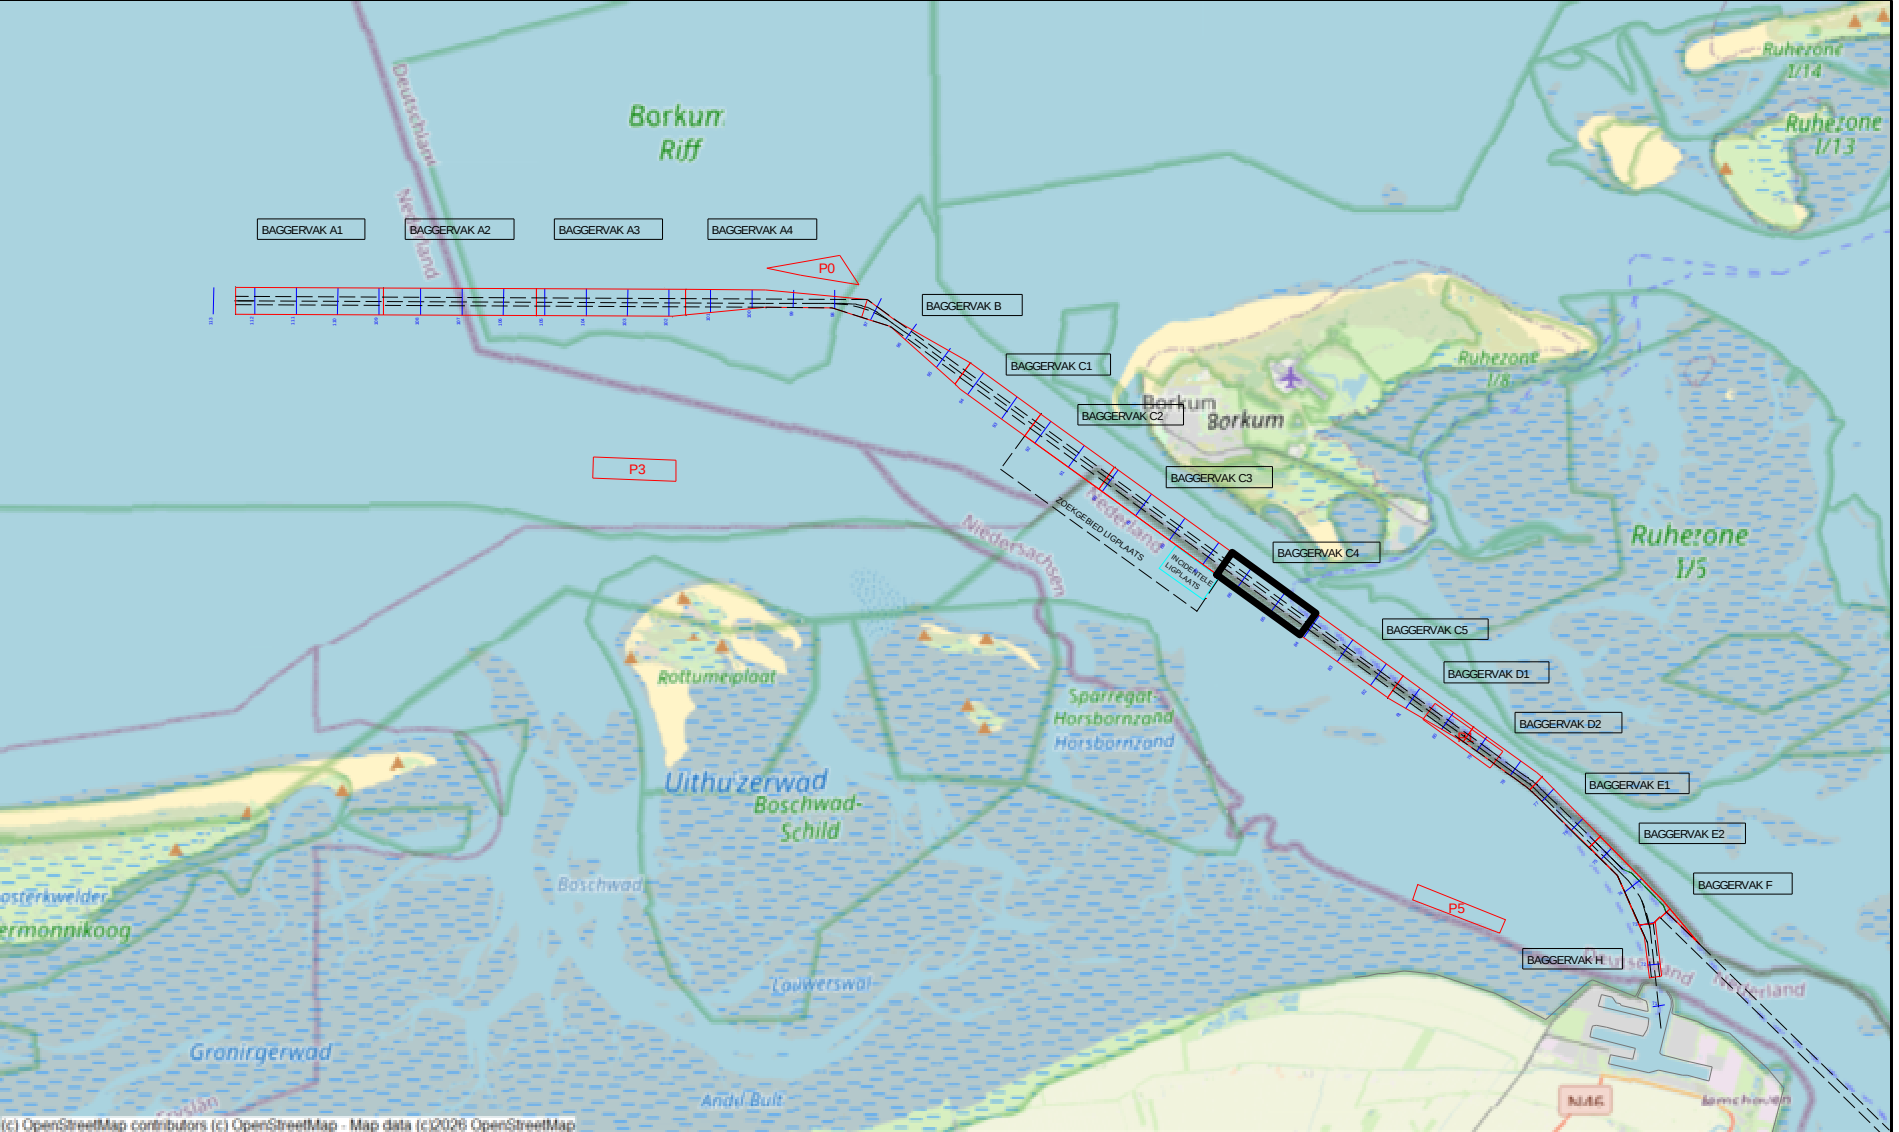

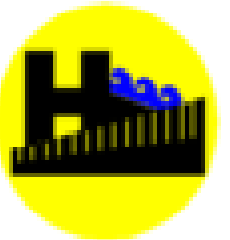versie C			
versie B			
versie A			
wijziging	betreft	datum	initialen
 VAN DEN HERIK - SLIEDRECHT Peil- en meetdienst Industrieweg 24 Postbus 191 3360 AD Sliedrecht tel.0184-412881 fax.0184-411937			
Besteksnaam Onderhouds Baggeren Eemsgeul Contractpeiling JULI na Baggerprogramma			
Betreft onderdeel Eemsgeul vak C4: 01-07-2026 Verschilkaart t.o.v meting JUNI		Besteknummer 31169408 Formaat 841 x 1500 Schaal 1 : 2000	
Opdrachtgever Rijkswaterstaat PPO		Getekend LSO Datum 6-7-2026 Tekeningnr. 260703_103_01_C4_DIF_M	