


 


Survey Apparatuur

Survey vaartuig	Pien (Van den Herk Sliedrecht)
Echosounder	Teledyne RESON SEABAT T50-R
Plaatbepaling	RTK GNSS/Applanix INS30
MRU / heading	Applanix Wavemaster
SVP	Valeport Swift SVP Profiler / (Valeport mini-SVS(head)
Software	Teledyne PDS

Geodetische parameters



Coördinatsysteem	Rijksdriehoek
Hoogte/Dieptes	RTK
Geodetische Datum	Dutch Datum
Projectie	RDNAPTRANS 2018

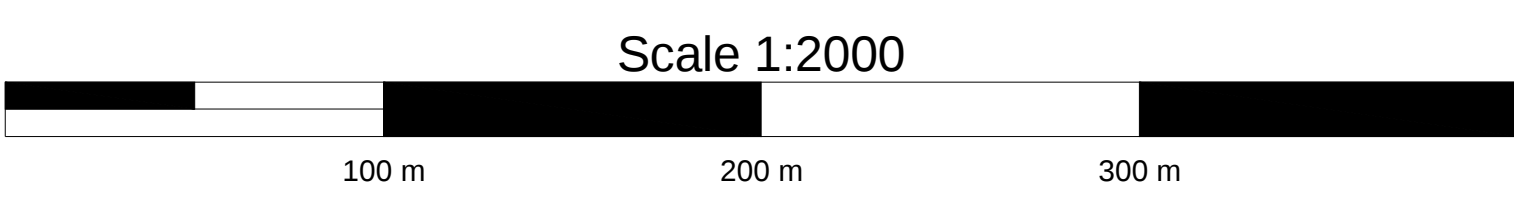

DIEPTECIJFERKAART t.o.v NAP

Dieptekleuren: 1x1m gridcellen t.o.v NAP
Dieptecijfers : minst gepeilde dieptes 1m-cellen in grid 20x20m t.o.v. NAP

Eemsgeul vak F. Nautische Gegarandeerde diepte: NAP -11.40m / LAT -9.50m

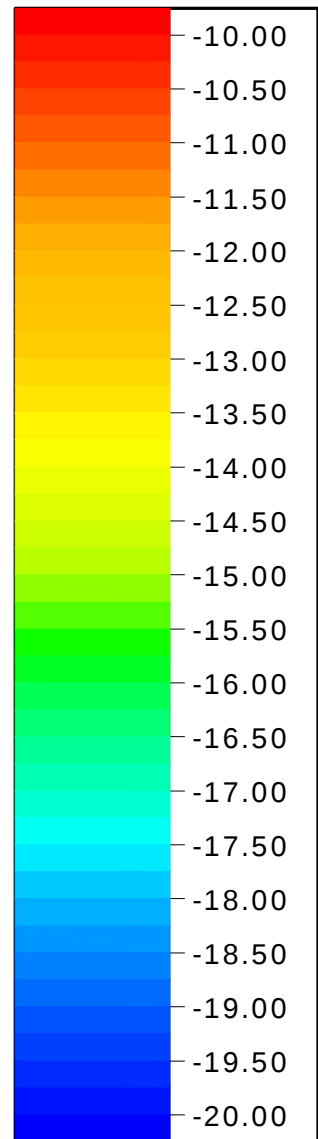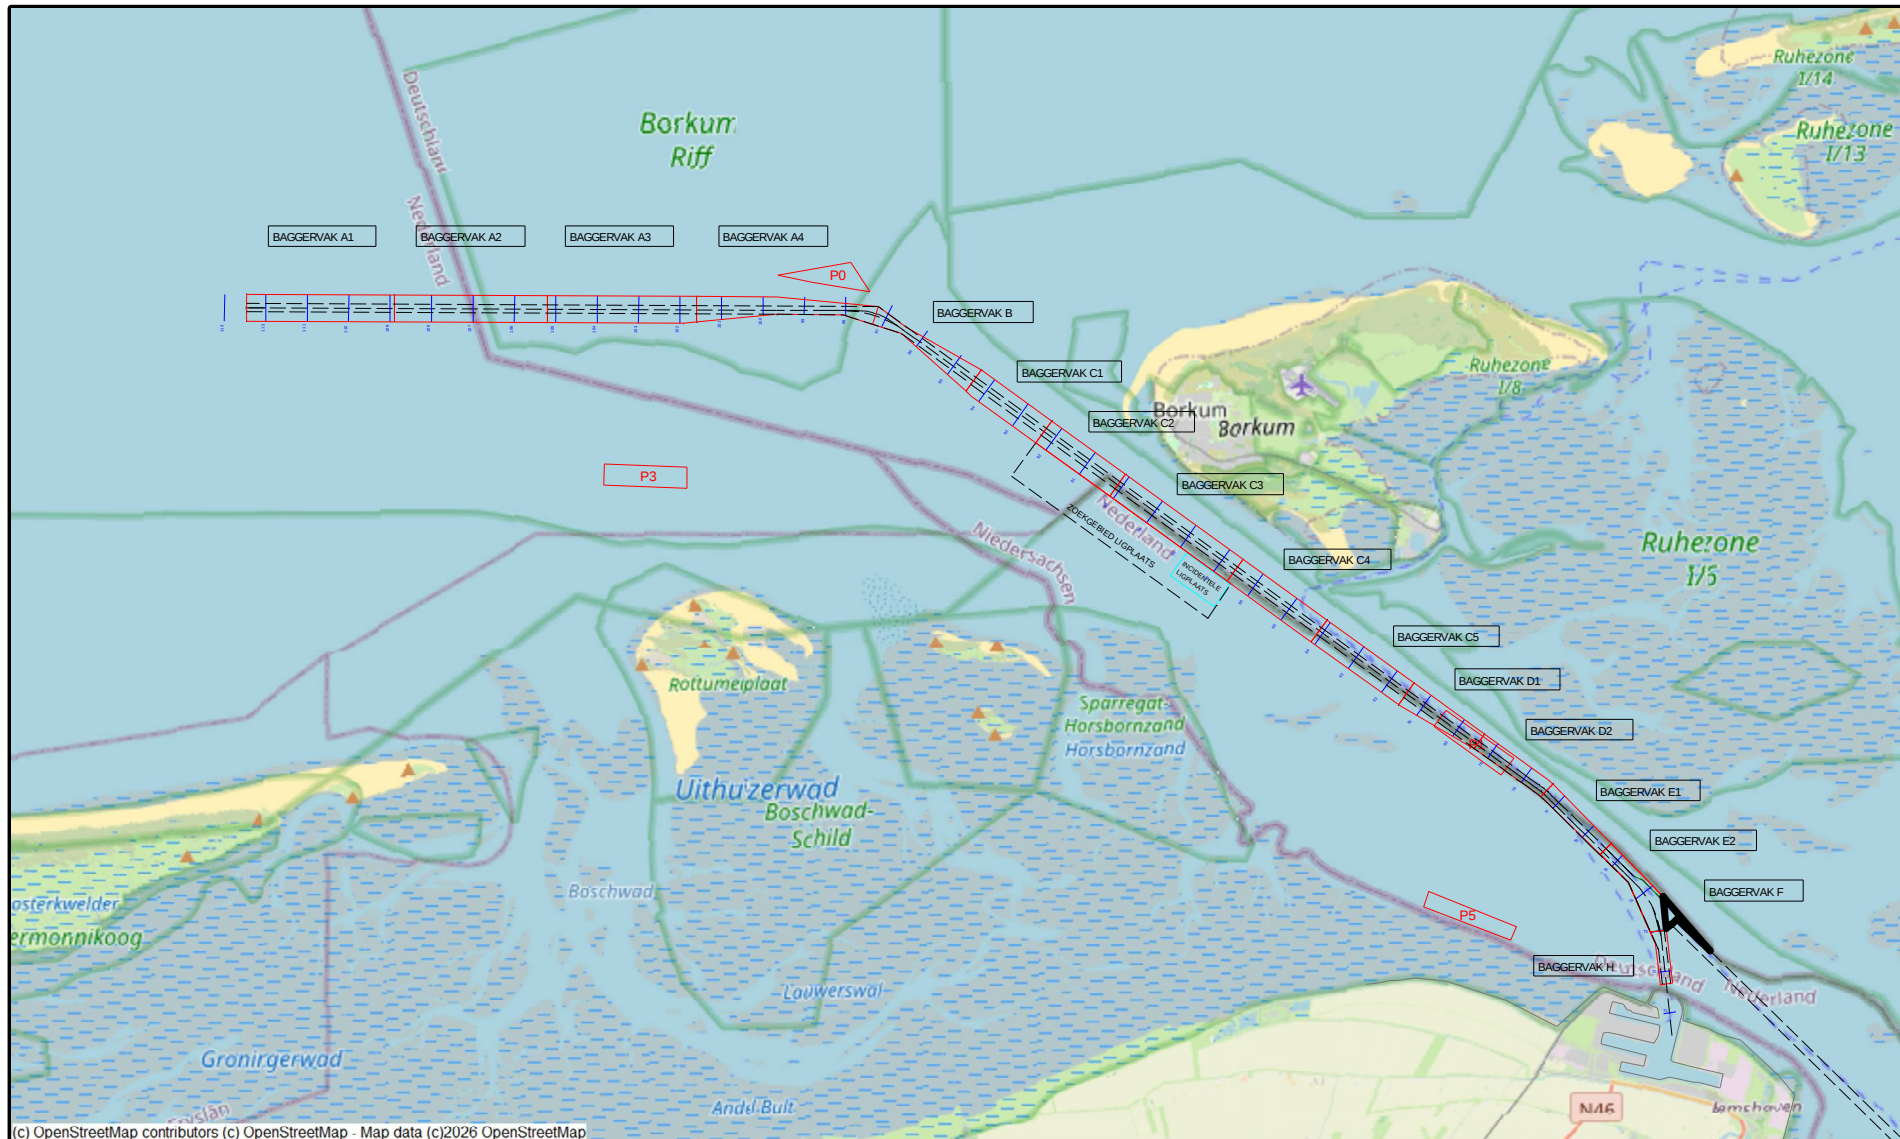

versie C			
versie B			
versie A			
wijziging	betreft	datum	initialen

VAN DEN HERIK - SLIEDRECHT

Peil- en meetdienst

Industrieweg 24 Postbus 191 3360 AD Sliedrecht tel.0184-412881 fax.0184-411937

Besteksnaam	
Onderhouds Baggeren Eemsgeul	
Contractpeiling JULI na Baggerprogramma	

Besteknummer	31169408
Formaat	841 x 1500
Schaal	1 : 2000

Getekend	MVDM
Datum	6-7-2026

Opdrachtgever	Rijkswaterstaat PPO
---------------	---------------------

Eemsgeul vak F: 02-07-2026
Dieptecijferkaart t.o.v NAP

Tekeningnr.	260706_100_01_F_NAP_M
-------------	-----------------------