



 



| Survey Apparatuur      |   |                                                        |
|------------------------|---|--------------------------------------------------------|
| Survey vaartuig        | : | Pien (Van den Herk Sliedrecht)                         |
| Echosounder            | : | Teledyne RESON SEABAT T50-R                            |
| Plaatsbepaling         | : | RTK GNSS/Applanix INS30                                |
| MRU / heading          | : | Applanix Wavemaster                                    |
| SVP                    | : | Valeport Swift SVP Profiler / (Valeport mini-SVS(head) |
| Software               | : | Teledyne PDS                                           |
| Geodetische parameters |   |                                                        |
| Coördinatsysteem       | : | Rijksdriehoek                                          |
| Hoogte/Dieptes         | : | RTK                                                    |
| Geodetische Datum      | : | Dutch Datum                                            |
| Projectie              | : | RDNAPTRANS 2018                                        |

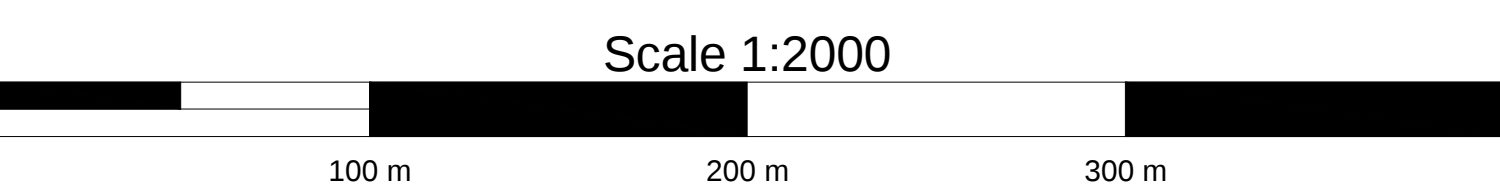

## VERSCHILKAART t.o.v 3dmodel-NGD

Dieptekleuren: 1x1m gridcellen verschil t.o.v NGD  
Dieptecijfers : minst gepeilde dieptes 1m-cellen in grid 20x20m verschil t.o.v NGD

Eemsgeul vak F. Nautische Gegarandeerde diepte: NAP -11.40m / LAT -9.50m

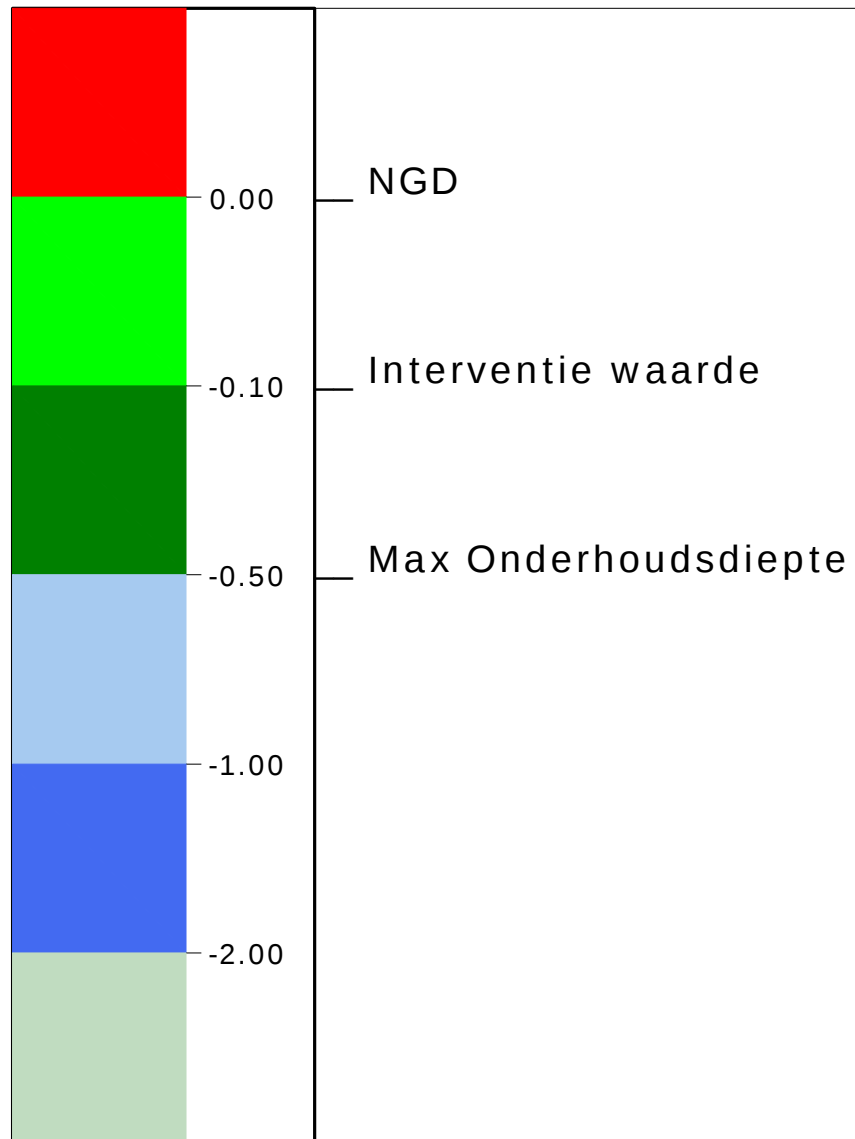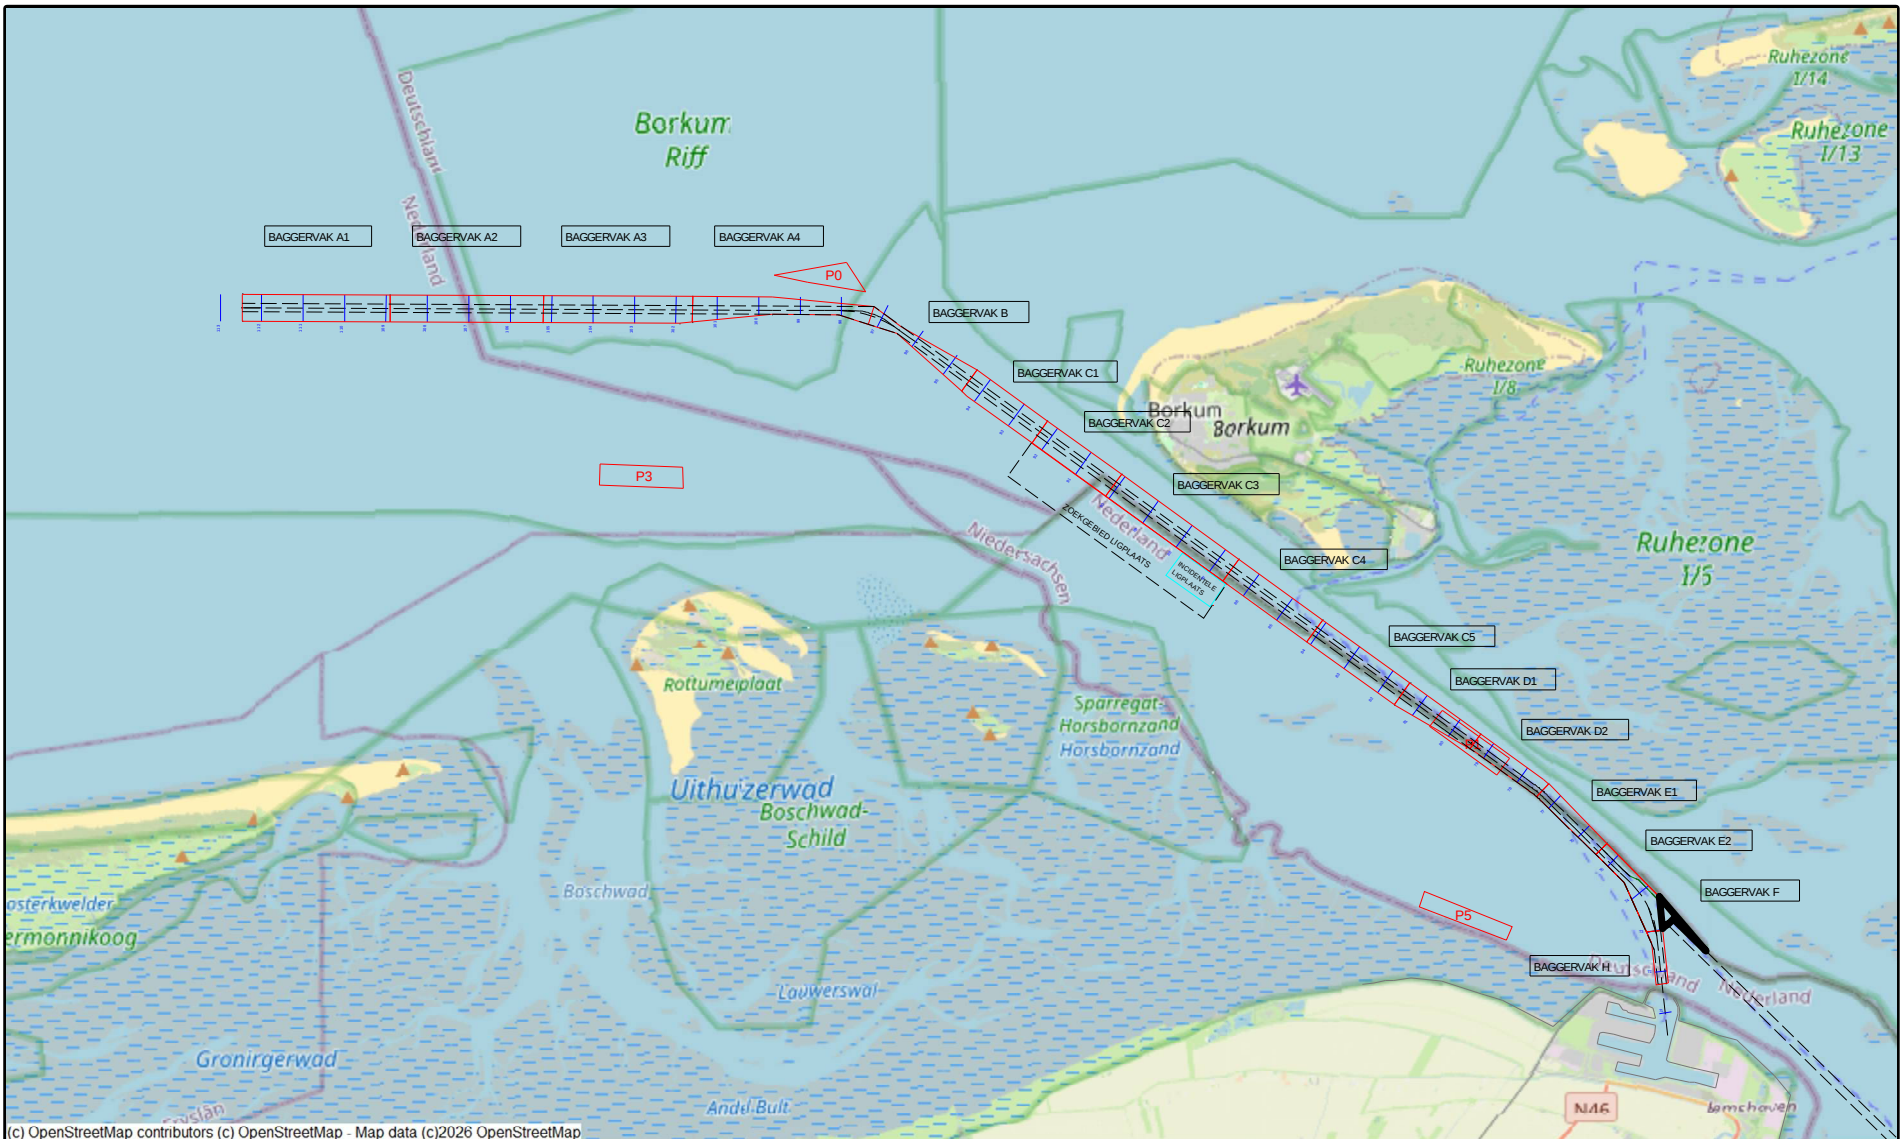

|   |         |                                                                               |           |
|---|---------|-------------------------------------------------------------------------------|-----------|
| versie C   |         |                                                                               |           |
| versie B   |         |                                                                               |           |
| versie A   |         |                                                                               |           |
| wijziging   | betreft | datum                                                                         | initialen |
| <div><b>VAN DEN HERIK - SLIEDRECHT</b><br/>Peil- en meetdienst<br/>Industrieweg 24 Postbus 191 3360 AD Sliedrecht tel.0184-412881 fax.0184-411937</div> |         |                                                                               |           |
| Besteksnaam<br>Onderhouds Baggeren Eemsgeul<br>Contractpeiling JULI na Baggerprogramma   |         |                                                                               |           |
| Betreft onderdeel<br>Eemsgeul vak F- 02-07-2026<br>Verschilkaart t.o.v 3dmodel-NGD   |         | Besteknummer<br>31169408<br>Formaat<br>841 x 1500<br>Schaal<br>1 : 2000       |           |
| Opdrachtgever<br>Rijkswaterstaat PPO   |         | Getekend<br>MVDM<br>Datum<br>6-7-2026<br>Tekeningnr.<br>260706_101_01_F_DIF_M |           |