



 


Survey Apparatuur		
Survey vaartuig	:	Pien (Van den Herk Sliedrecht)
Echosounder	:	Teledyne RESON SEABAT T50-R
Plaatbepaling	:	RTK GNSS/Applanix INS30
MRU / heading	:	Applanix Wavemaster
SVP	:	Valeport Swift SVP Profiler / (Valeport mini-SVS(head)
Software	:	Teledyne PDS
Geodetische parameters		
Coördinatsysteem	:	Rijksdriehoek
Hoogte/Dieptes	:	RTK
Geodetische Datum	:	Dutch Datum
Projectie	:	RDNAPTRANS 2018

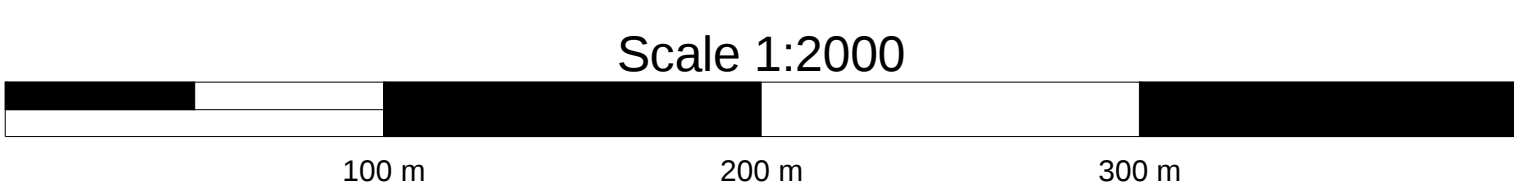

VERSCHILKAART t.o.v meting JUNI

Dieptekleuren: 1x1m gridcellen verschil t.o.v vorige peiling
Dieptecijfers : verschillen 1m-cellen in grid 20x20m verschil t.o.v meting JUNI

Eemsgeul vak F. Nautische Gegarandeerde diepte: NAP -11.40m / LAT -9.50m

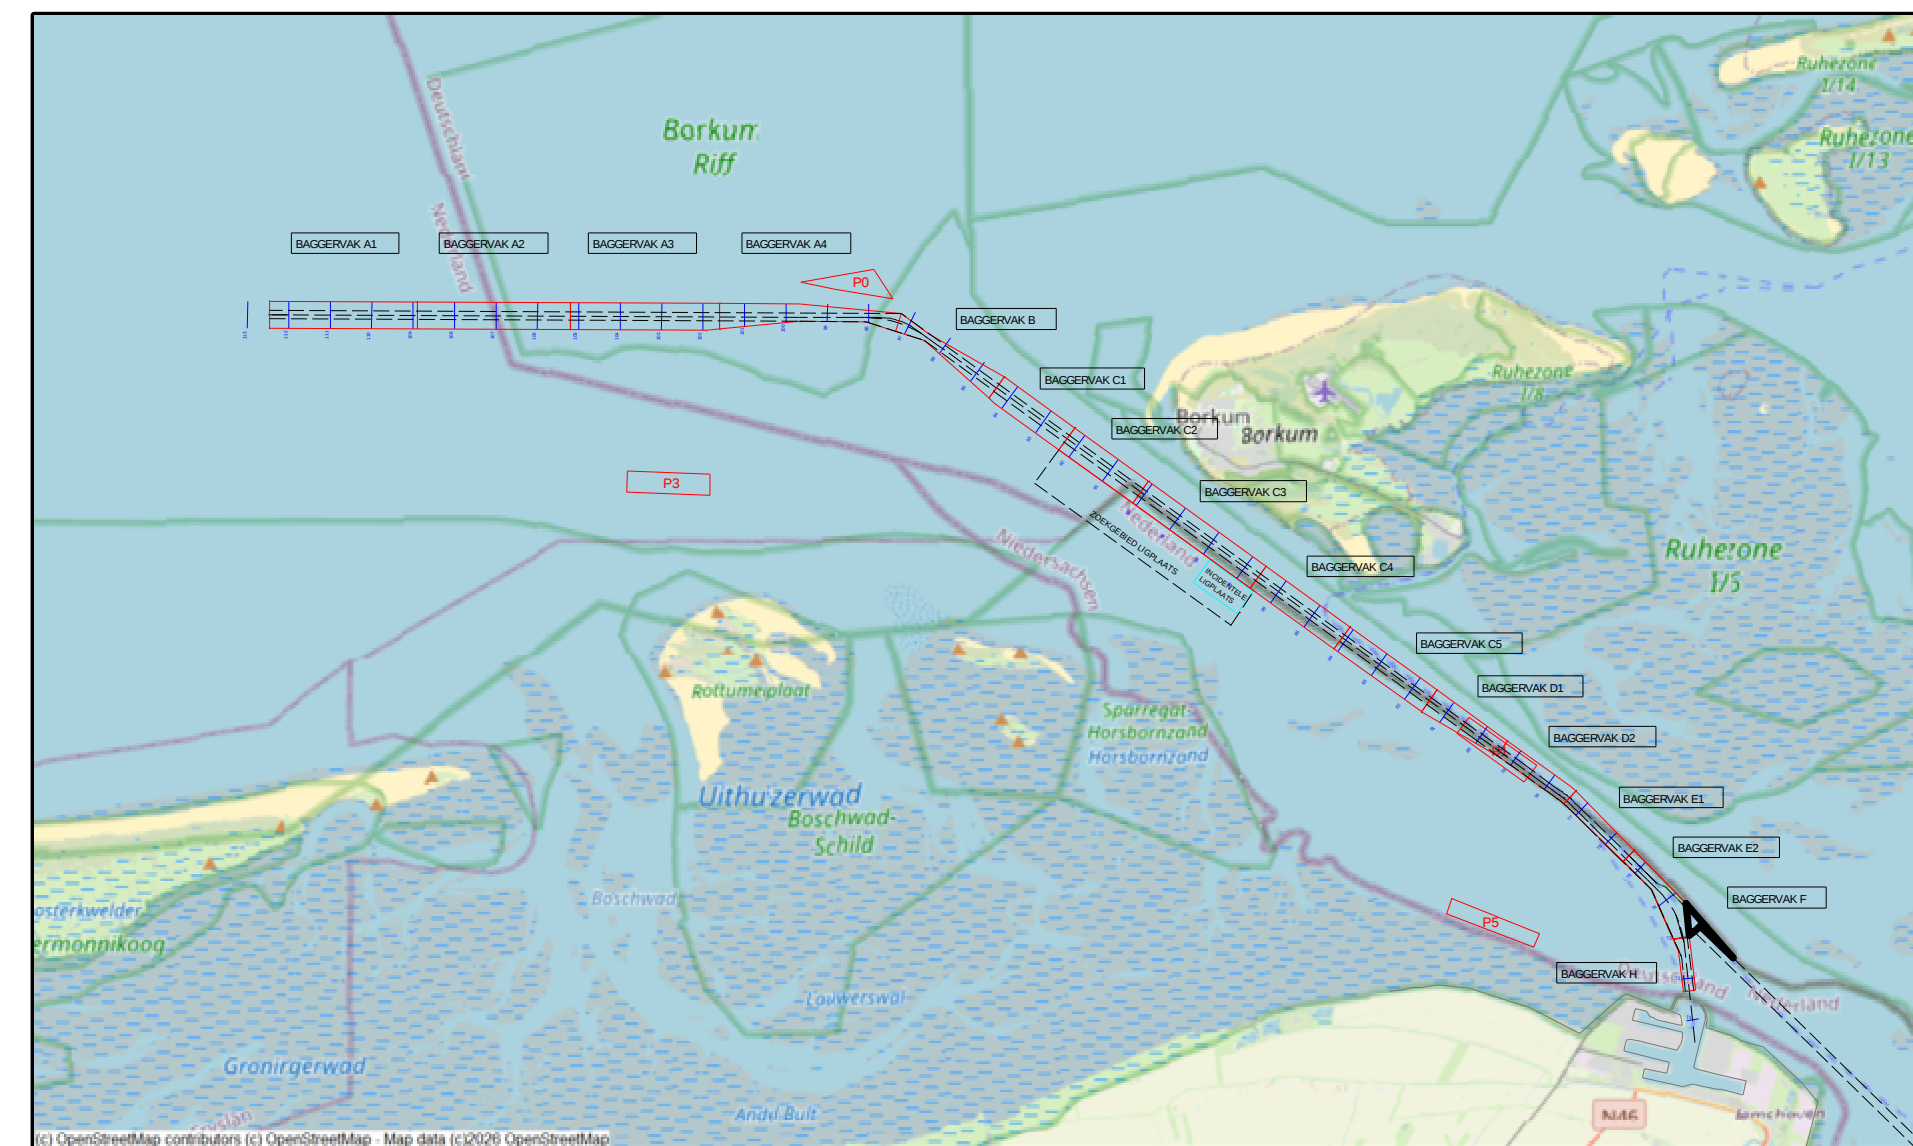

	versie C			
	versie B			
	versie A			
	wijziging	betreft	datum	initialen
	VAN DEN HERIK - SLIEDRECHT			
	Peil- en meetdienst			
	Industrieweg 24 Postbus 191 3360 AD Sliedrecht tel 0184-412881 fax 0184-411937			
	Besteksnaam			
	Onderhouds Baggeren Eemsgeul Contractpeiling JULI na Baggerprogramma			
Betreft onderdeel		Besteknummer		
Eemsgeul vak F: 02-07-2026 Verschilkaart t.o.v meting JUNI		31169408		
		Formaat	Schaal	
		841 x 1500	1 : 2000	
Opdrachtgever		Getekend	Datum	
Rijkswaterstaat PPO		LSO	6-7-2026	
		Tekeningnr.		
		260706_103_01_F_DIF_M		