



 



Survey Apparatuur	
Survey vaartuig	Supporter (Noord-Survey)
Echosounder	Dualhead Kongsberg EM2040c MKII
Plaatbepaling	Trimble BD982
MRU / heading	SB3 Ekinox-E INS
SVP	AML Minos X
Software	NavAO
Geodetische parameters	
Coördinatensysteem	Rijksdriehoek
Hoogte/Dieptes	RTK
Geodetische Datum	Dutch Datum
Projectie	RDNAPTRANS 2018

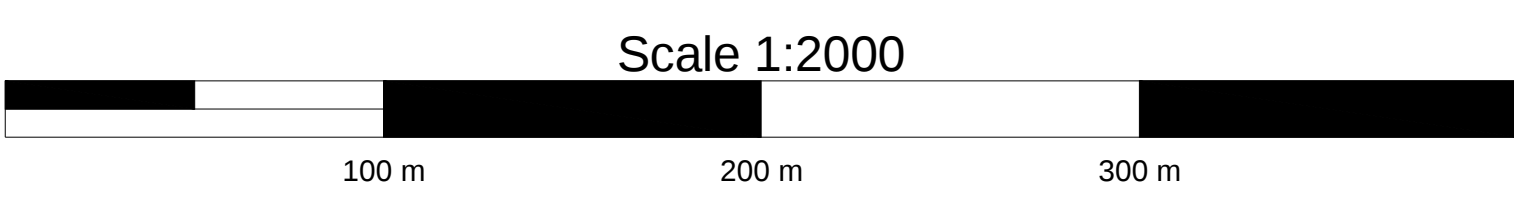


DIEPTECIJFERKAART t.o.v LAT

Dieptekleuren: 1x1m gridcellen t.o.v LAT
Dieptecijfers : minst gepeilde dieptes 1m-cellen in grid 20x20m t.o.v. NAP

Eemsgeul vak D1. Nautische Gegarandeerde diepte: NAP -15.40m / LAT -13.60m

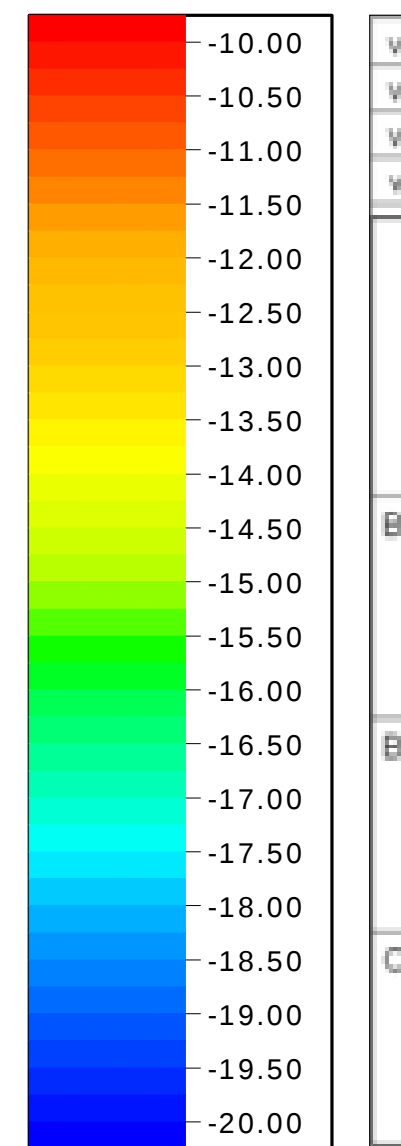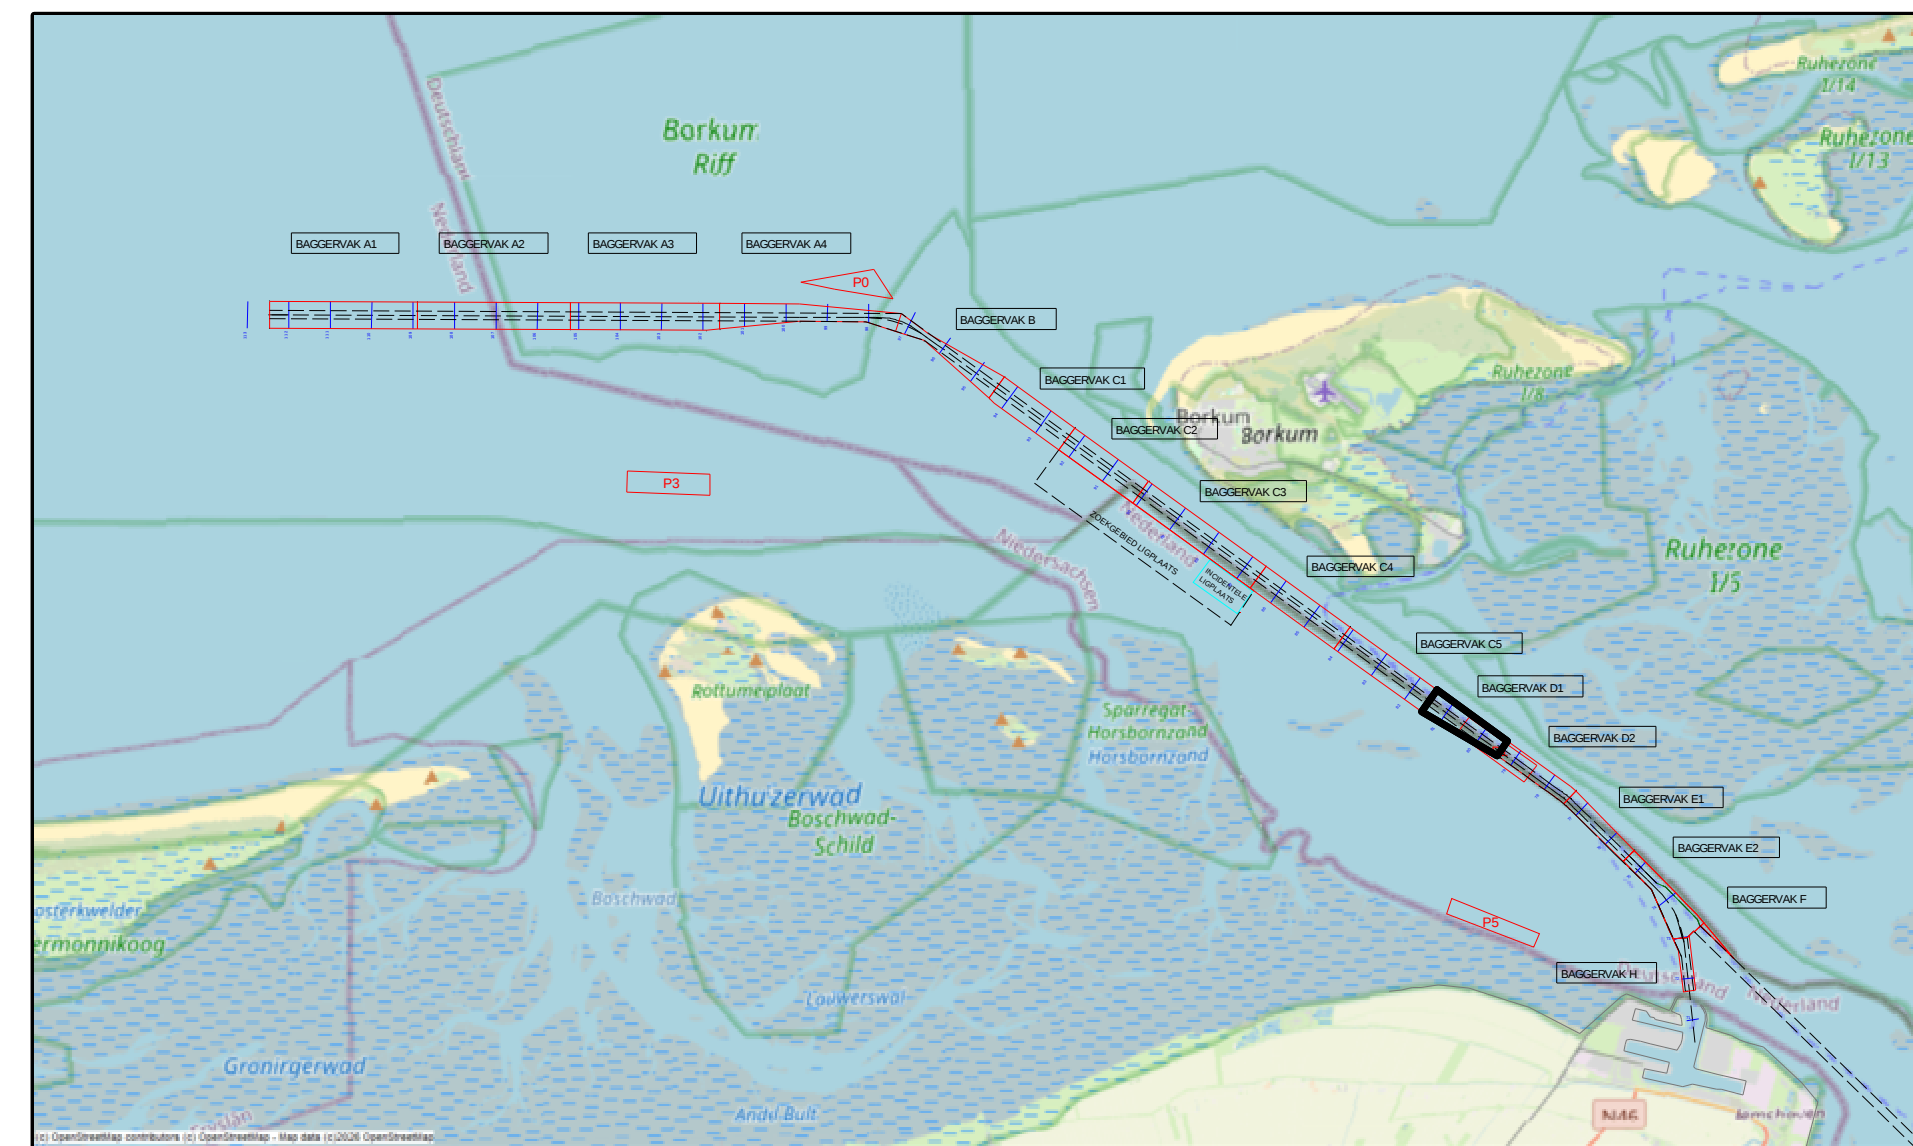

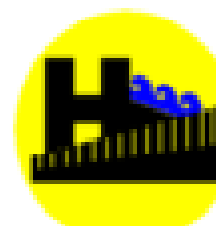versie C			
versie B			
versie A			
wijziging	betreft	datum	initialen
 VAN DEN HERIK - SLIEDRECHT			
Peil- en meetdienst			
Industrieweg 24 Postbus 191 3360 AD Sliedrecht tel 0184-412881 fax 0184-411937			
Besteknaam			
Onderhouds Baggeren Eemsgeul			
Contractpeiling JULI na Baggerprogramma			
Betreft onderdeel			
Eemsgeul vak D1: 09-07-2026		Besteknummer	
Dieptecijferkaart t.o.v. LAT		31169408	
Opdrachtgever		Formaat	Schaal
Rijkswaterstaat PPO		841 x 1500	1 : 2000
		Getekend	Datum
		LSO	14-7-2026
		Tekeningnr.	
		260714_102_01_D1_LAT_M	