




Survey Apparatuur

Survey vaartuig	Plen (Van den Herik Sliedrecht)
Echosounder	Teledyne RESON SEABAT T50-R
Plaatbepaling	RTK GNSS/Applanx INS30
MRU / heading	Applanix Wavemaster
SVP	Valeport Swift SVP Profiler / (Valeport mini-SVS(head)
Software	Teledyne PDS

Geodetische parameters

Coördinatenstelsysteem	Rijksdriehoek
Hoogte/Dieptes	RTK
Geodetische Datum	Dutch Datum
Projectie	RDAPTRANS 2018

Scale 1:2000

VERSCHILKAART t.o.v 3dmodel-NGD

Dieptekleuren: 1x1m gridcellen verschil t.o.v NGD
Dieptecijfers : minst gepeilde dieptes 1m-cellen in grid 20x20m verschil t.o.v NGD
Eemsgeul vak C3. Nautische Gegarandeerde diepte: NAP -15.80m / LAT -14.10m

Legend

versie C			
versie B			
versie A			
wijziging	betreft	datum	initiaal

VAN DEN HERIK - SLIEDRECHT
Peil- en meetdienst
Industrieweg 24 Postbus 191 3360 AD Sliedrecht tel 0164-412881 fax 0164-411937

Besteksnaam
Onderhouds Baggeren Eemsgeul
Contractpelling JULI na Baggerprogramma

Bestelnummer
31169408

Formaat
841 x 2250

Schaal
1 : 2000

Opdrachtgever
Rijkswaterstaat PPO

Getekend
LSO

Datum
15-7-2026

Tekeningnr
260715_101_01_C3_DIF_M.plt

Legend

0.00	NGD
-0.10	Interventie waarde
-0.50	Max Onderhoudsdiepte
-1.00	
-2.00	