



 



Survey Apparatuur	
Survey vaartuig	Pien (Van den Herk Sliedrecht)
Echosounder	Teledyne RESON SEABAT T50-R
Plaatbepaling	RTK GNSS/Appplanx INS30
MRU / heading	Applanix Wavemaster
SVP	Valeport Swift SVP Profiler / (Valeport mini-SVS(head)
Software	Teledyne PDS
Geodetische parameters	
Coördinatsysteem	Rijksdriehoek
Hoogte/Dieptes	RTK
Geodetische Datum	Dutch Datum
Projectie	RDNAPTRANS 2018

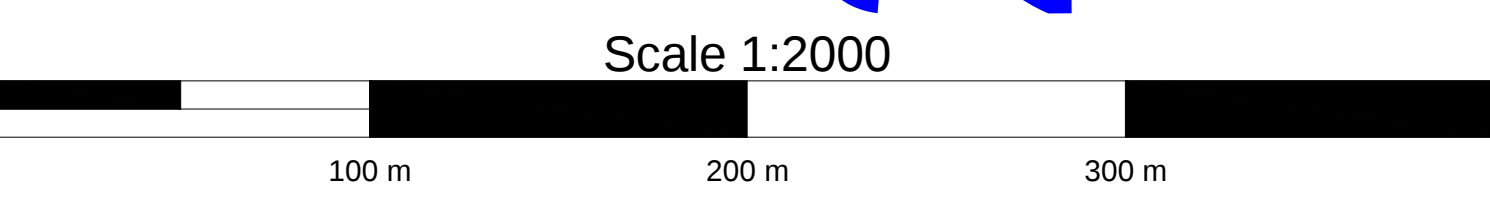

DIEPTECIJFERKAART t.o.v LAT

Dieptekleuren: 1x1m gridcellen t.o.v LAT
Dieptecijfers : minst gepeilde dieptes 1m-cellen in grid 20x20m t.o.v. NAP

Eemsgeul vak C2. Nautische Gegarandeerde diepte: NAP -15.90m / LAT -14.20m

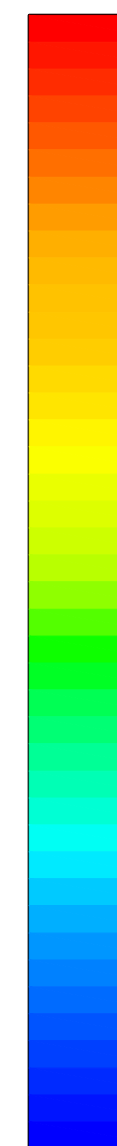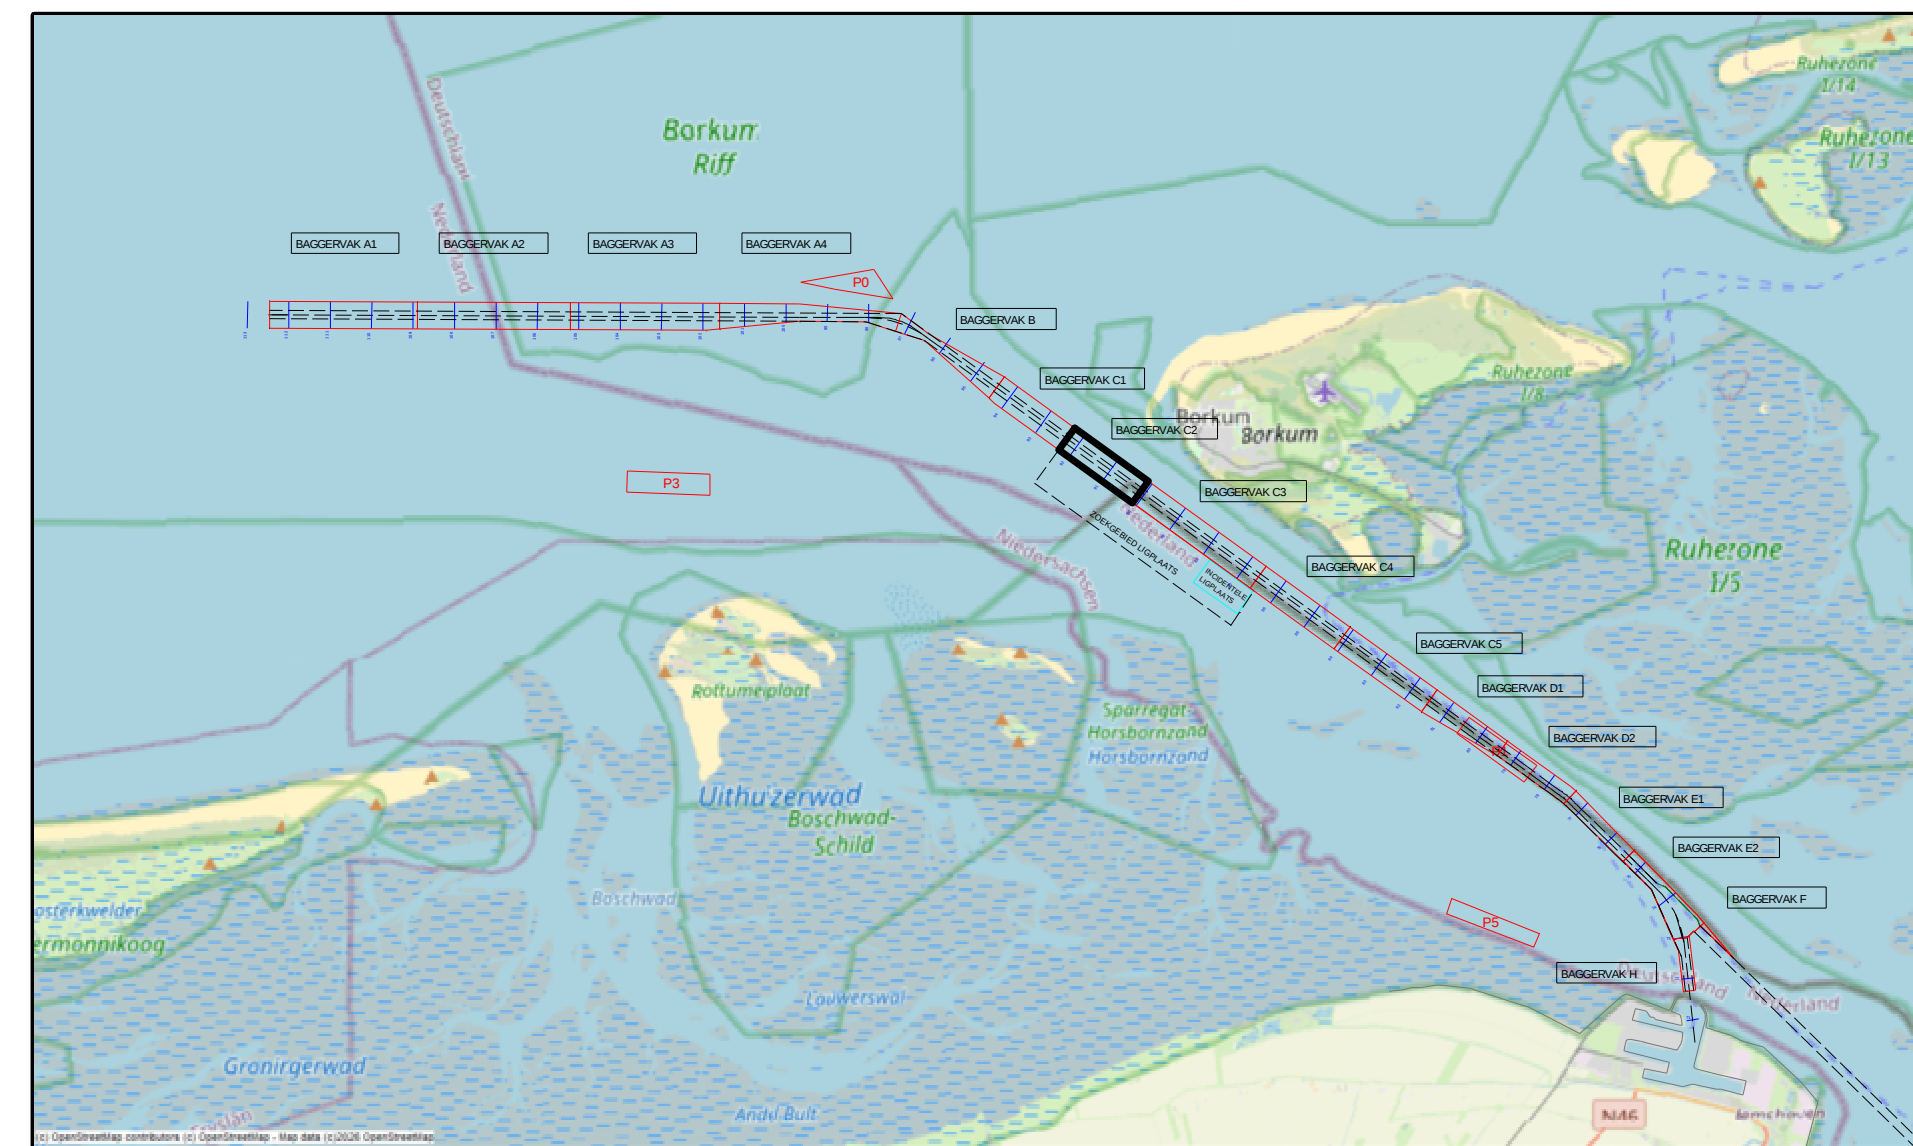

versie C			
versie B			
versie A			
wijziging	betreft	datum	initialen
VAN DEN HERIK - SLIEDRECHT			
Peil- en meetdienst			
Industrieweg 24 Postbus 191 3360 AD Sliedrecht tel.0184-412881 fax.0184-411937			
Besteknaam			
Onderhouds Baggeren Eemsgeul			
Contractpeiling JULI na Baggerprogramma			
Betreft onderdeel			
Eemsgeul vak C2: 10-07-2026		Besteknummer	
Dieptecijferkaart t.o.v. LAT		31169408	
		Formaat	Schaal
		841 x 1500	1 : 2000
		Getekend	Datum
		LSO	15-7-2026
		Tekeningnr.	
		260715_102_01_C2_LAT_M	
Opdrachtgever			
Rijkswaterstaat PPO			