



 



| Survey Apparatuur      |                                       |
|------------------------|---------------------------------------|
| Survey vaartuig        | : Sprinter (Van den Herik Sliedrecht) |
| Echosounder            | : Teledyne RESON SEABAT T50R          |
| Plaatsbepaling         | : RTK GNSS/Applanix INS30             |
| MRU / heading          | : Applanix Wavemaster                 |
| SVP                    | : Navitronic SVP 14                   |
| Software               | : Teledyne                            |
| Geodetische Parameters |                                       |
| Coördinatensysteem     | : Rijksdriehoek                       |
| Hoogte/Dieptes         | : RTK                                 |
| Geodetische Datum      | : Dutch Datum                         |
| Projectie              | : RDNAPTRANS 2018                     |

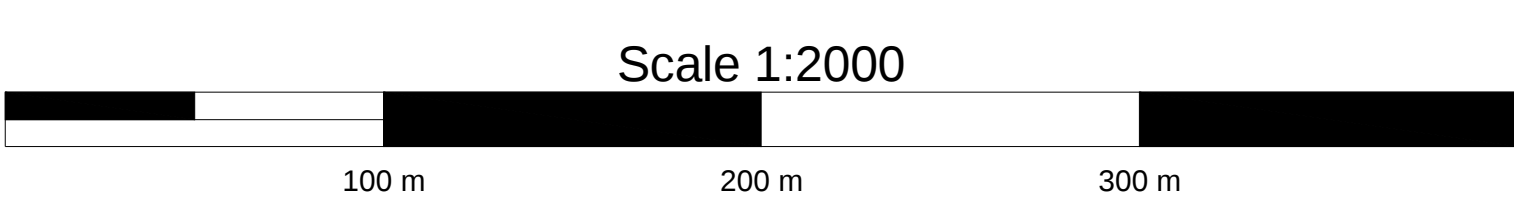

## DIEPTECIJFERKAART t.o.v NAP

Dieptekleuren: 1x1m gridcellen t.o.v NAP  
Dieptecijfers : minst gepeilde dieptes 1m-cellen in grid 20x20m t.o.v. NAP

Eemsgeul vak D2. Nautische Gegarandeerde diepte: NAP -15.30m / LAT -13.50m

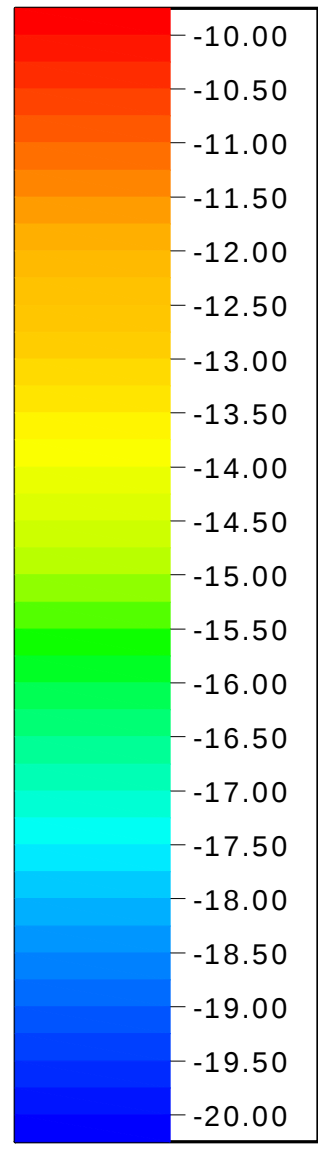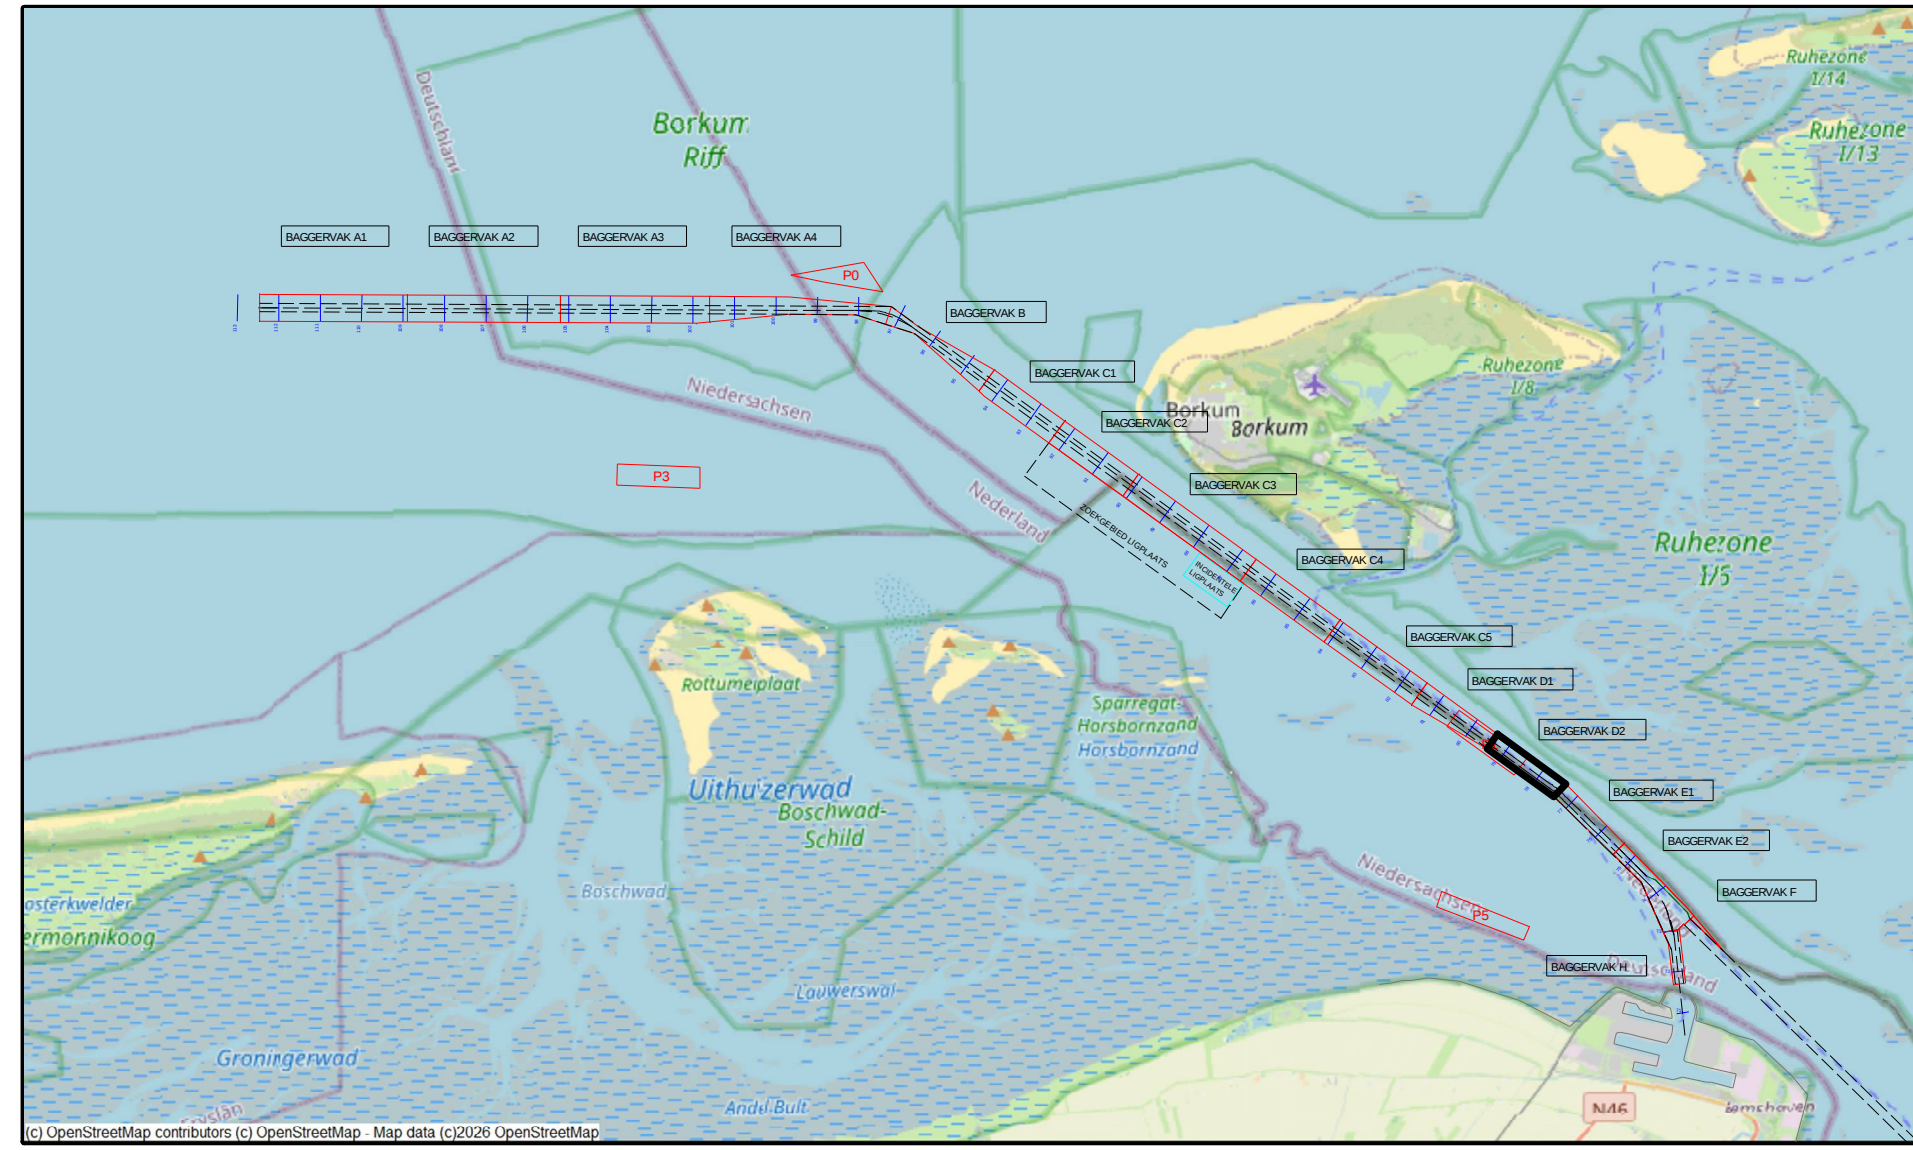

|   |         |                         |            |
|---|---------|-------------------------|------------|
| versie C   |         |                         |            |
| versie B   |         |                         |            |
| versie A   |         |                         |            |
| wijziging   | betreft | datum                   | initialen  |
|  <b>VAN DEN HERIK - SLIEDRECHT</b> |         |                         |            |
| Peil- en meetdienst   |         |                         |            |
| Industrieweg 24 Postbus 191 3360 AD Sliedrecht tel 0184-412881 fax 0184-411937                                          |         |                         |            |
| Besteksnaam   |         |                         |            |
| Onderhouds Baggeren Eemsgeul                                                                                            |         |                         |            |
| Contractpeiling JULI na Baggerprogramma                                                                                 |         |                         |            |
| Betreft onderdeel   |         | Besteknummer            |            |
| Eemsgeul vak D2: 13-07-2026                                                                                             |         | 31169408                |            |
| Dieptecijferkaart t.o.v. NAP                                                                                            |         | Formaat                 | Schaal     |
|   |         | 841 x 1500              | 1 : 2000   |
| Opdrachtgever   |         | Getekend                | Datum      |
| Rijkswaterstaat PPO   |         | RVE                     | 16-07-2025 |
|   |         | Tekeningnr.             |            |
|   |         | 260716_100_01_D2_NAP_M. |            |