


 


Survey Apparatuur

Survey vaartuig	:	Sprinter (Van den Herik Sliedrecht)
Echosounder	:	Teledyne RESON SEABAT T50R
Plaatsbepaling	:	RTK GNSS/Applanix INS30
MRU / heading	:	Applanix Wavemaster
SVP	:	Navitronic SVP 14
Software	:	Teledyne

Geodetische Parameters

Coördinatensysteem	:	Rijksdriehoek
Hoogte/Dieptes	:	RTK
Geodetische Datum	:	Dutch Datum
Projectie	:	RDNAPTRANS 2018


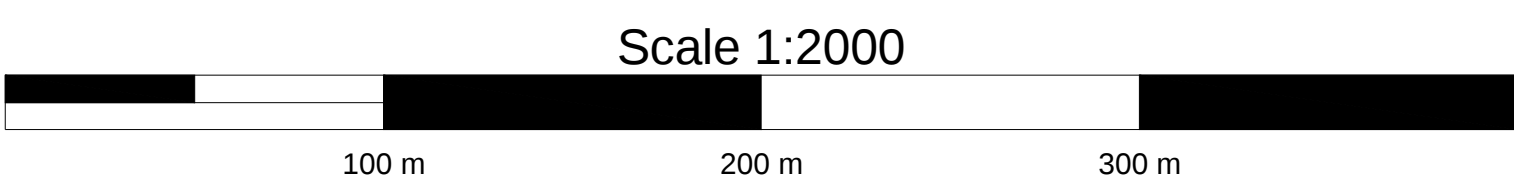


VERSCHILKAART t.o.v 3dmodel-NGD

Dieptekleuren: 1x1m gridcellen verschil t.o.v NGD

Dieptecijfers : minst gepeilde dieptes 1m-cellen in grid 20x20m verschil t.o.v NGD

Eemsgeul vak D2. Nautische Gegarandeerde diepte: NAP -15.30m / LAT -13.50m

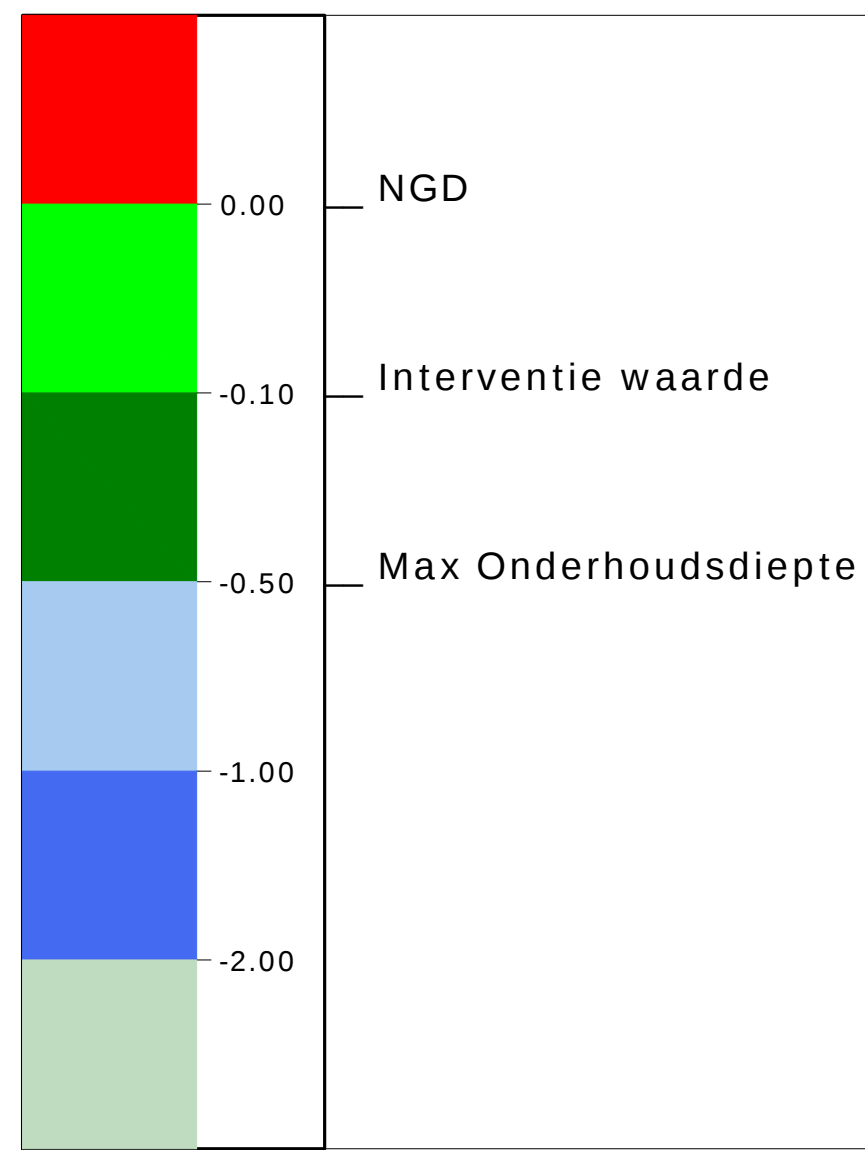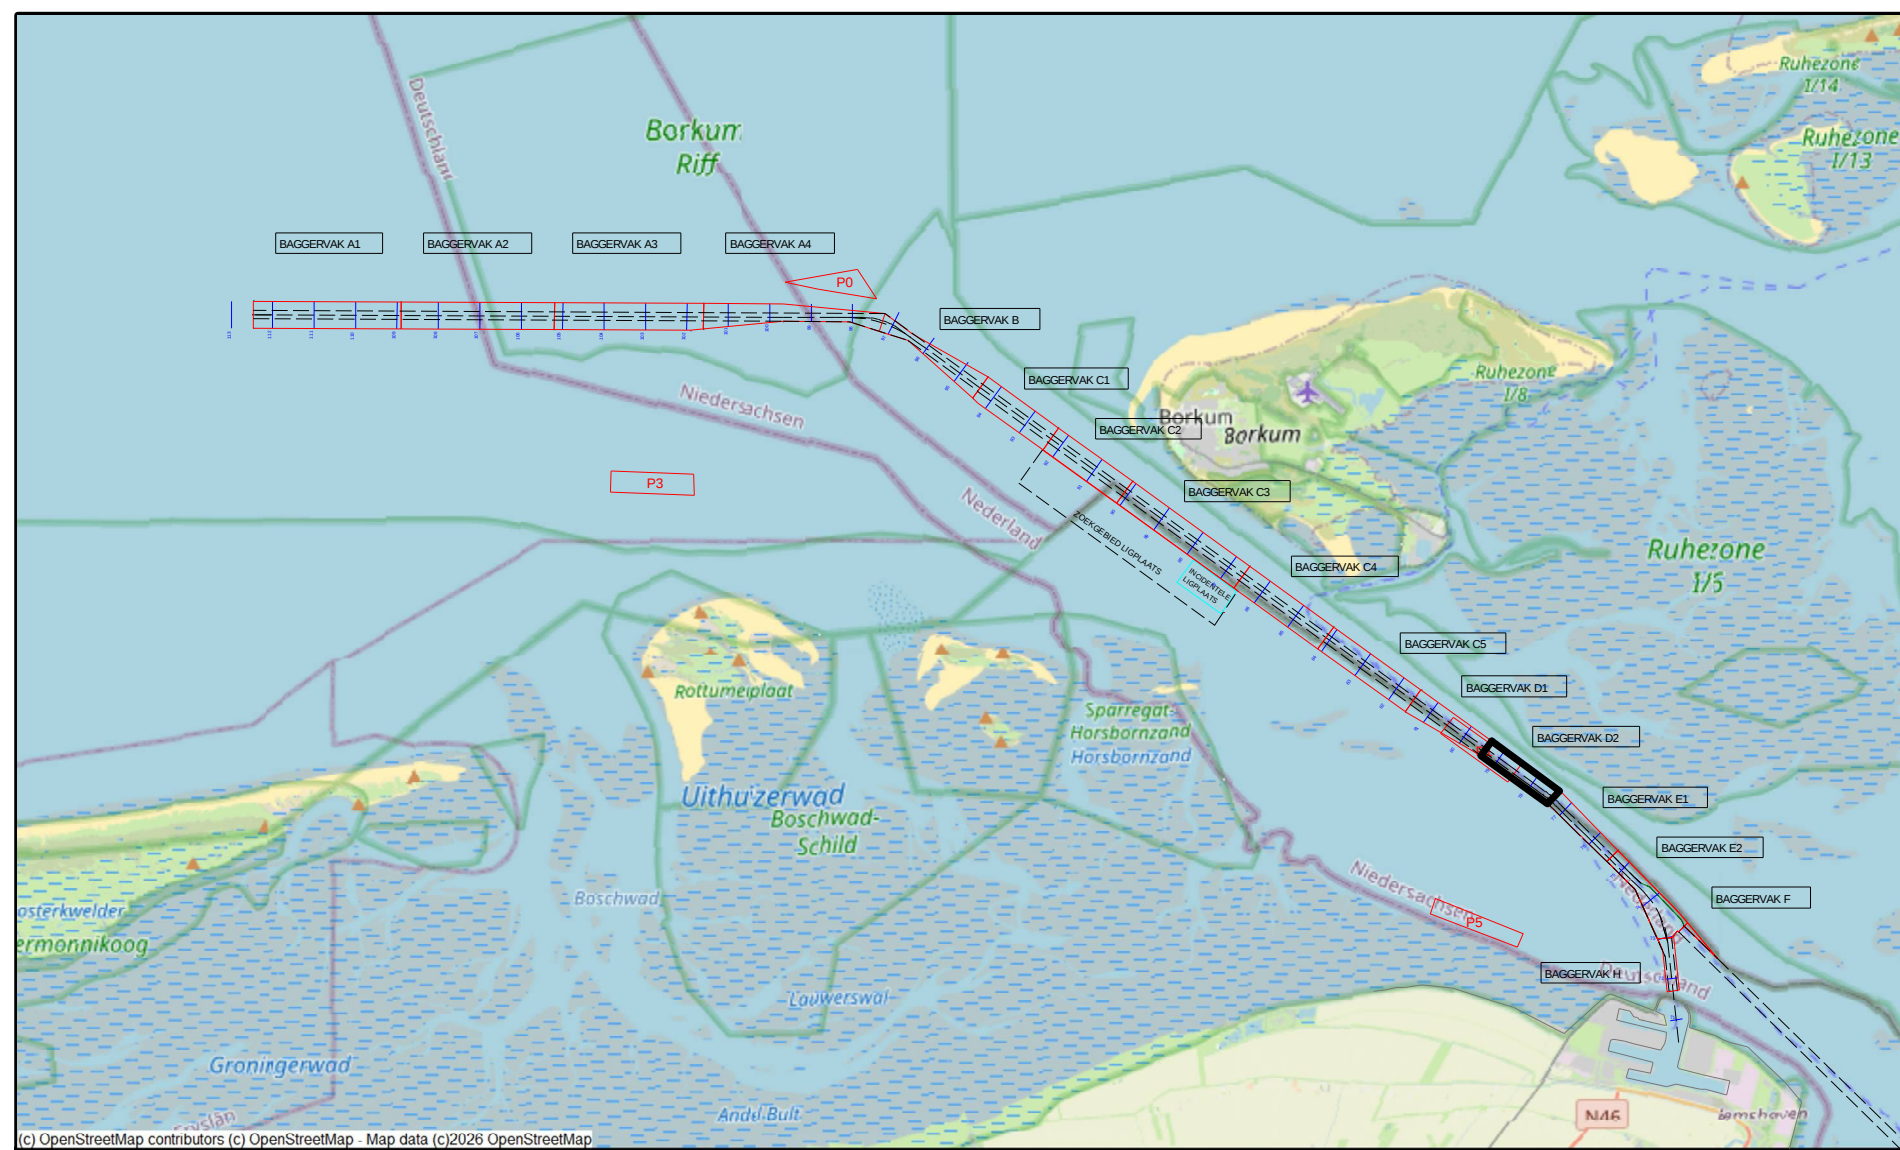

versie C				
versie B				
versie A				
wijziging	betreft		datum	initialen
 VAN DEN HERIK - SLIEDRECHT Peil- en meetdienst Industrieweg 24 Postbus 191 3360 AD Sliedrecht tel.0184-412881 fax.0184-411937				
Besteksnaam Onderhouds Baggeren Eemsgeul Contractpeiling JULI na Baggerprogramma				
Betreft onderdeel Eemsgeul vak D2: 13-07-2026 Verschilkaart t.o.v 3dmodel-NGD		Besteknummer 31169408 Formaat 841 x 1500 Schaal 1 : 2000		
Opdrachtgever Rijkswaterstaat PPO		Getekend RVE Datum 16-7-2026 Tekeningnr. 260716_101_01_D2_DIF_M		