



 


Survey Apparatuur		
Survey vaartuig	:	Pien (Van den Herk Sliedrecht)
Echosounder	:	Teledyne RESON SEABAT T50-R
Plaatbepaling	:	RTK GNSS/Applanix INS30
MRU / heading	:	Applanix Wavemaster
SVP	:	Valeport Swift SVP Profiler / (Valeport mini-SVS(head)
Software	:	Teledyne PDS
Geodetische parameters		
Coördinatsysteem	:	Rijksdriehoek
Hoogte/Dieptes	:	RTK
Geodetische Datum	:	Dutch Datum
Projectie	:	RDNAPTRANS 2018

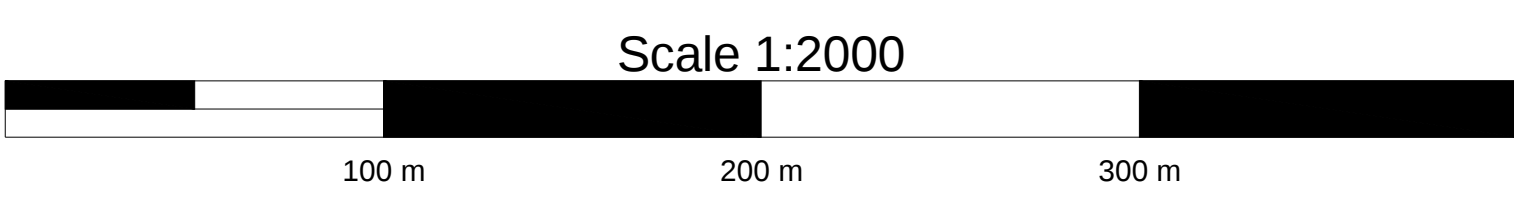


VERSCHILKAART t.o.v meting JUNI

Dieptekleuren: 1x1m gridcellen verschil t.o.v vorige peiling
Dieptecijfers : verschillen 1m-cellen in grid 20x20m verschil t.o.v meting JUNI

Eemsgeul vak E1. Nautische Gegarandeerde diepte: NAP -15.10m / LAT -13.20m

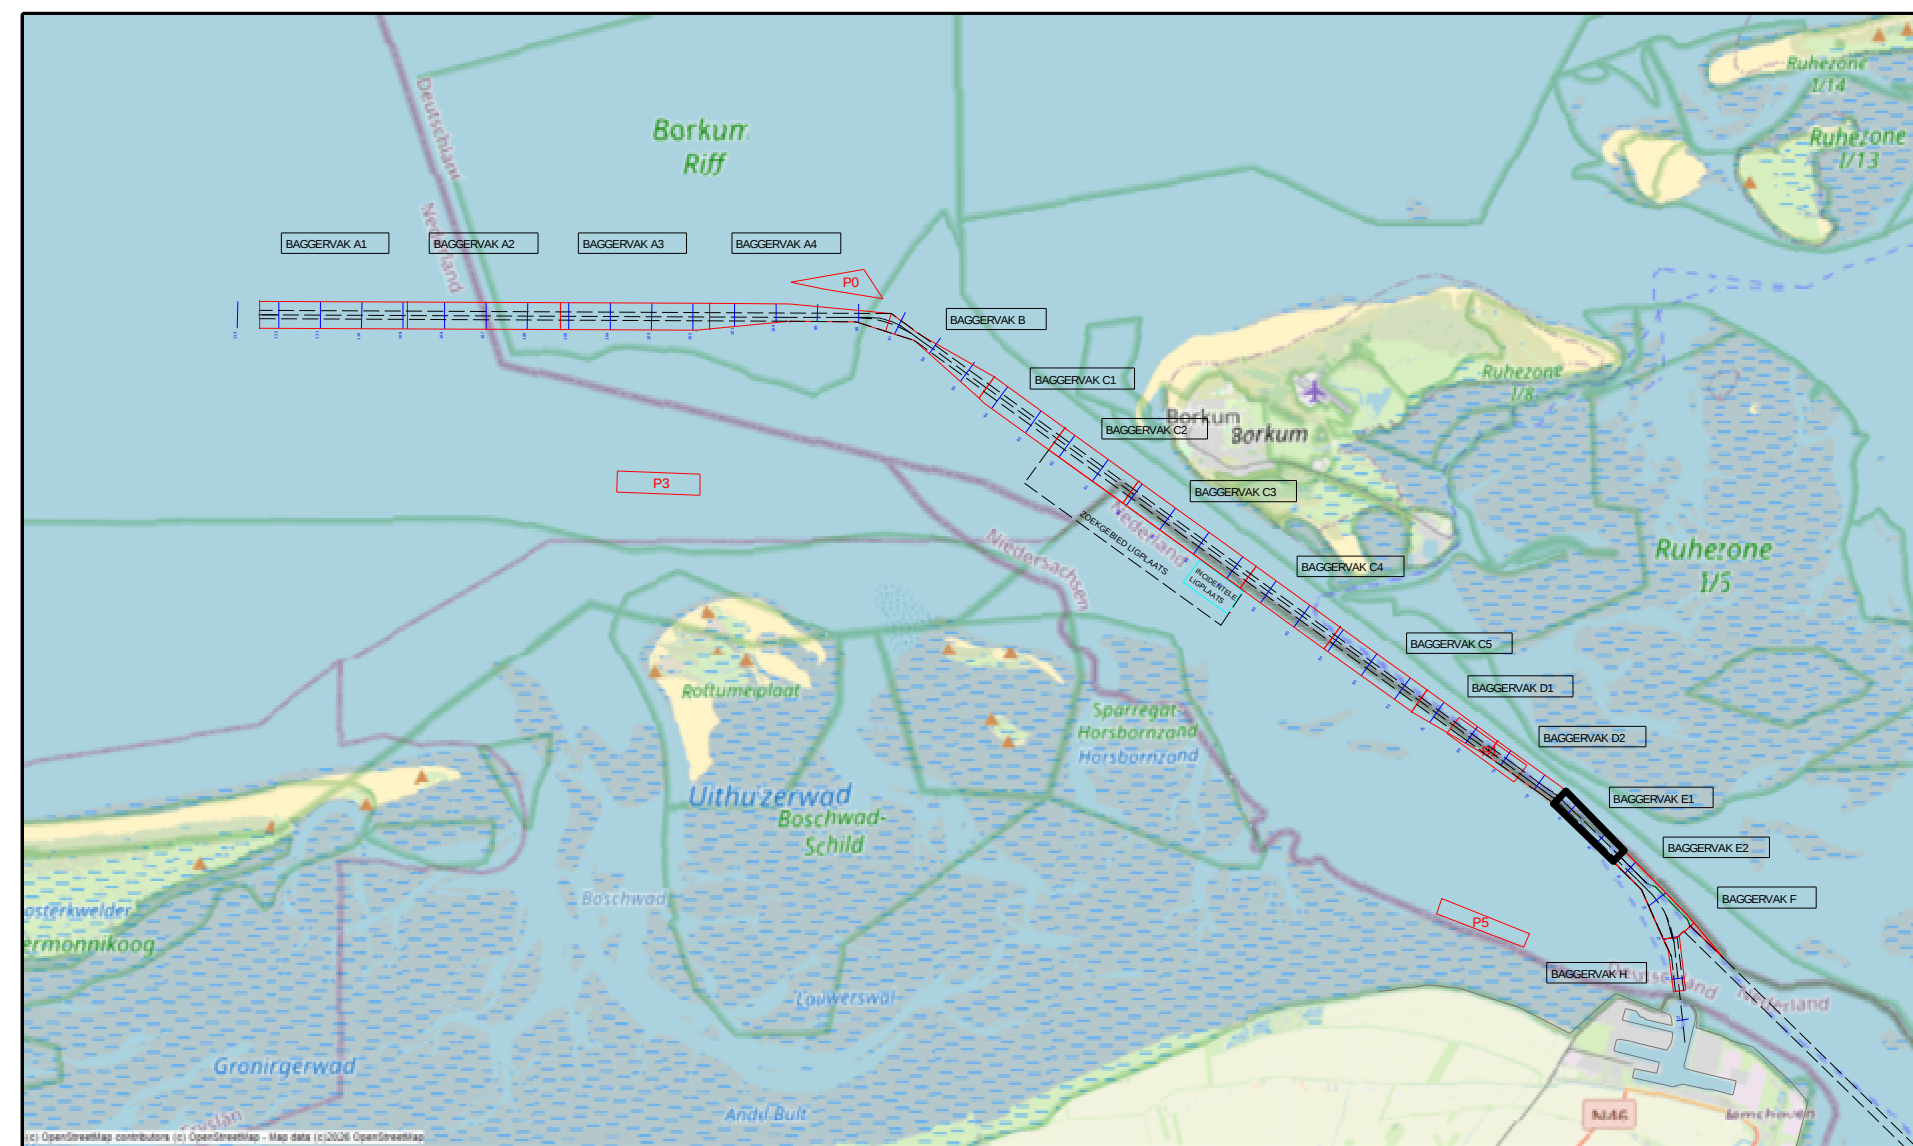

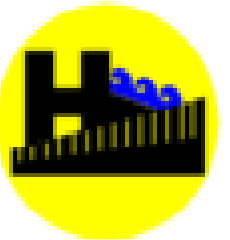versie C			
versie B			
versie A			
wijziging	betreft	datum	initialen
 VAN DEN HERIK - SLIEDRECHT Peil- en meetdienst Industrieweg 24 Postbus 191 3360 AD Sliedrecht tel 0184-412881 fax 0184-411937			
Besteksnaam Onderhouds Baggeren Eemsgeul Contractpeiling JULI na Baggerprogramma			
Betreft onderdeel Eemsgeul vak E1: 14-07-2026 Verschilkaart t.o.v meting JUNI		Besteknummer 31169408 Formaat 841 x 1500 Schaal 1 : 2000	
Opdrachtgever Rijkswaterstaat PPO		Getekend LSO Datum 16-7-2026 Tekeningnr. 260716_103_01_E1_DIF_M	