


 


### Survey Apparatuur

|                 |     |                                                        |
|-----------------|-----|--------------------------------------------------------|
| Survey vaartuig | ... | Pien ( Van den Herik Slidrecht)                        |
| Echosounder     | ... | Teledyne RESON SEABAT T50-R                            |
| Plaatsbepaling  | ... | RTK GNSS/Applanix INS30                                |
| MRU / heading   | ... | Applanix Wavemaster                                    |
| SVP             | ... | Valeport Swift SVP Profiler / (Valeport mini-SVS(head) |
| Software        | ... | Teledyne PDS                                           |

### Geodetische parameters


|                   |     |                 |
|-------------------|-----|-----------------|
| Coördinatsysteem  | ... | Rijksdriehoek   |
| Hoogte/Dieptes    | ... | RTK             |
| Geodetische Datum | ... | Dutch Datum     |
| Projectie         | ... | RDNAPTRANS 2018 |

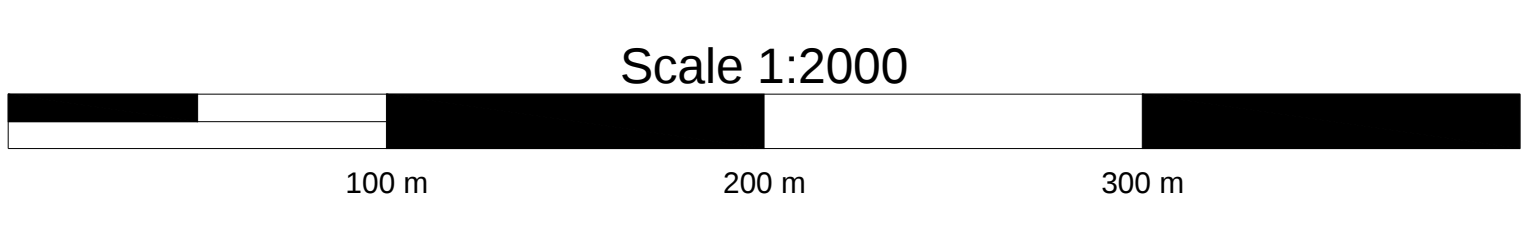

**VERSCHILKAART t.o.v meting JUNI**

Diepte kleuren: 1x1m gridcellen verschil t.o.v vorige peiling  
Diepte cijfers : verschillen 1m-cellen in grid 20x20m verschil t.o.v meting JUNI

Eemsgeul vak A4. Nautische Gegarandeerde diepte: NAP -15.80m / LAT -14.20m

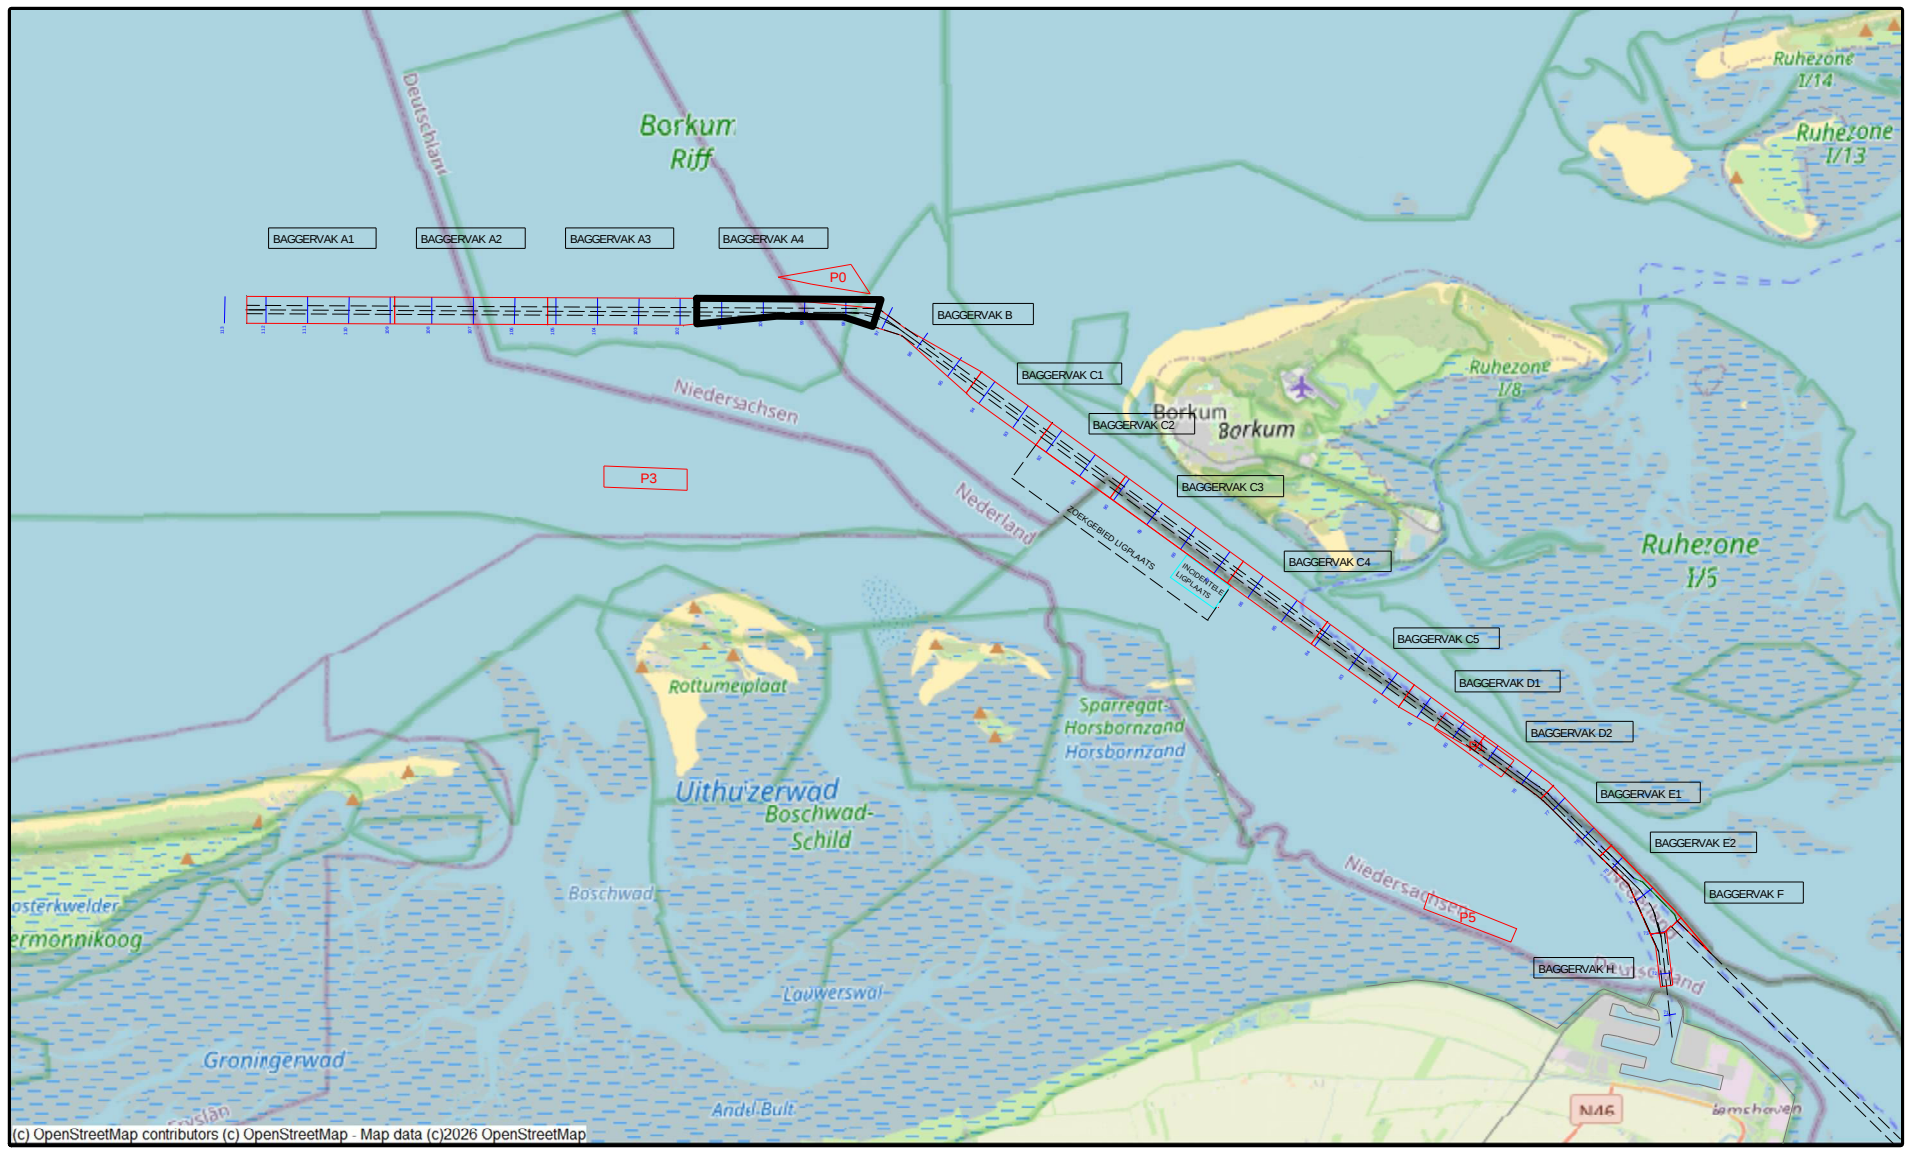

versie C

versie B

versie A

wijziging

betreft

datum

initialen

**VAN DEN HERIK - SLIDRECHT**  
Peil- en meetdienst  
Industrieweg 24 Postbus 191 3360 AD Slidrecht tel. 0164-412881 fax. 0164-411807

Bestelnummer

Betreft onderdeel

Eemsgeul vak A4: 17-07-2026

Verschilkaart t.o.v meting JUNI

Opdrachtgever

Rijkswaterstaat PPO

Bestelnummer

31169408

Formaat

841 x 2250

Gekend

RVE

Tekeningnr

260722\_103\_01\_A4\_DIF\_M

Schaal

1 : 2000

Datum

22-7-2026