



 

Survey Apparatuur		
Survey vaartuig	:	Supporter (Noord-Survey)
Echosounder	:	Dualhead Kongsberg EM2040c MKII
Plaatbepaling	:	Trimble BD982
MRU / heading	:	SBG Ekinov-E INS
SVP	:	AML Minos X
Software	:	NavAQ

Geodetische parameters		
Coördinatensysteem	:	Rijksdriehoek
Hoogte/Dieptes	:	RTK
Geodetische Datum	:	Dutch Datum
Projectie	:	RDNAPTRANS 2018


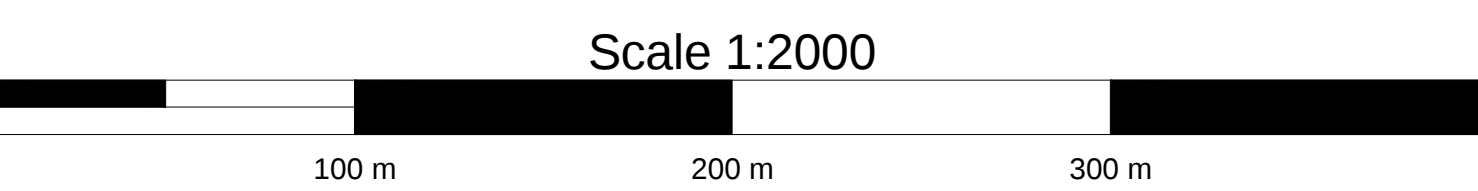


VERSCHILKAART t.o.v 3dmodel-NGD

Dieptekleuren: 1x1m gridcellen verschil t.o.v NGD

Dieptecijfers : minst gepeilde dieptes 1m-cellen in grid 20x20m verschil t.o.v NGD

Eemsgeul vak C5. Nautische Gegarandeerde diepte: NAP -15.50m / LAT -13.70m

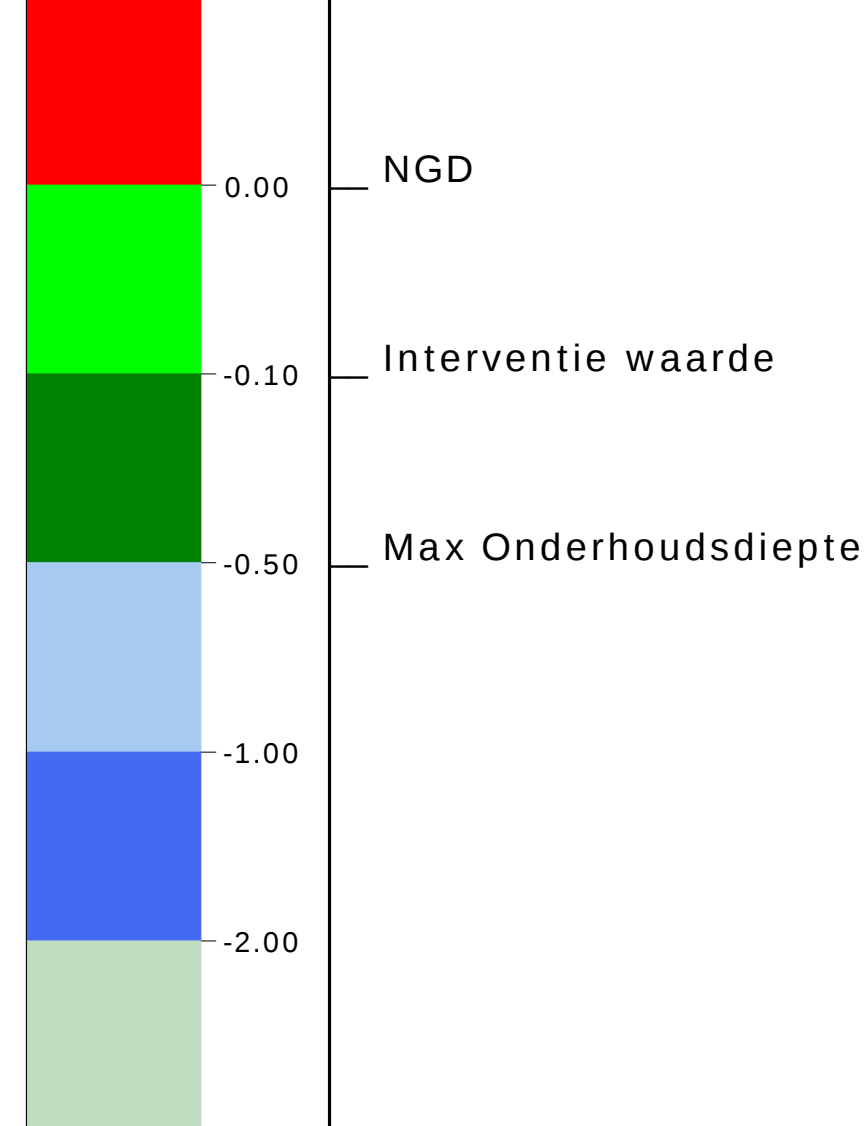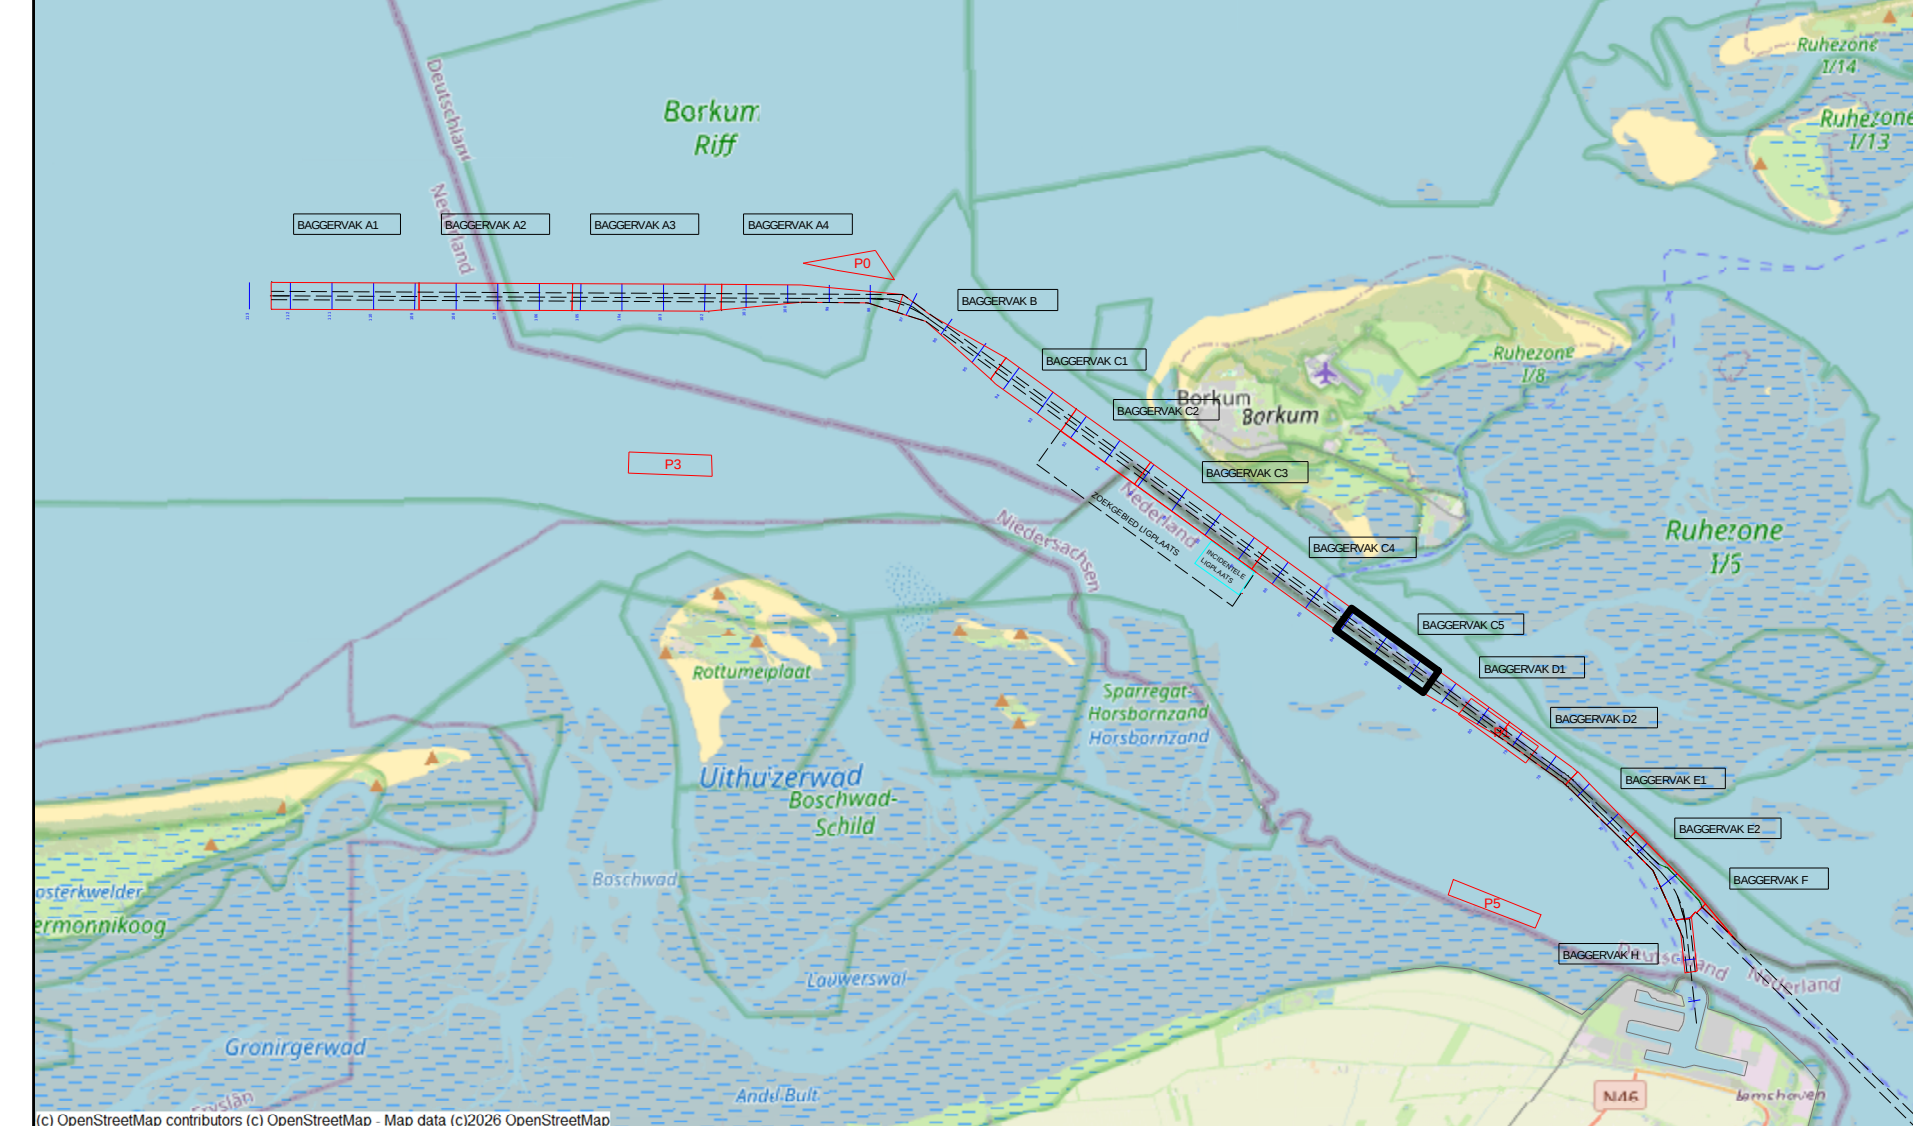

versie C			
versie B			
versie A			
wijziging	betreft	datum	initialen
 VAN DEN HERIK - SLIEDRECHT			
Peil- en meetdienst			
Industrieweg 24 Postbus 191 3360 AD Sliedrecht tel 0184-412881 fax 0184-411937			
Besteksnaam		Besteknummer	
Onderhouds Baggeren Eemsgeul		31169408	
Contractpeiling JULI na Baggerprogramma		Formaat	
Betreft onderdeel		841 x 1500	
Eemsgeul vak C5: 03-08-2026		Schaal	
Verschilkaart t.o.v 3dmodel-NGD		1 : 2000	
Opdrachtgever		Getekend	
Rijkswaterstaat PPO		MVD	
		Datum	
		4-8-2026	
		Tekeningnr.	
		260804_101_01_C5_DIF_M	