



 


Survey Apparatuur	
Survey vaartuig	: Pien
Echosounder	: Teledyne RESON SEABAT T50-R
Plaatsbepaling	: RTK GNSS/Appianix INS30
MRU	: Applanix Wavemaster
SVP	: Valeport Swift SVP Profiler
Software	: PDS2000
Geodetische parameters	
Coördinatensysteem	: Rijksdriehoek
Hoogte/Dieptes	: RTK
Geodetische Datum	: Dutch datum
Projectie	: RDNAPTANS 2018

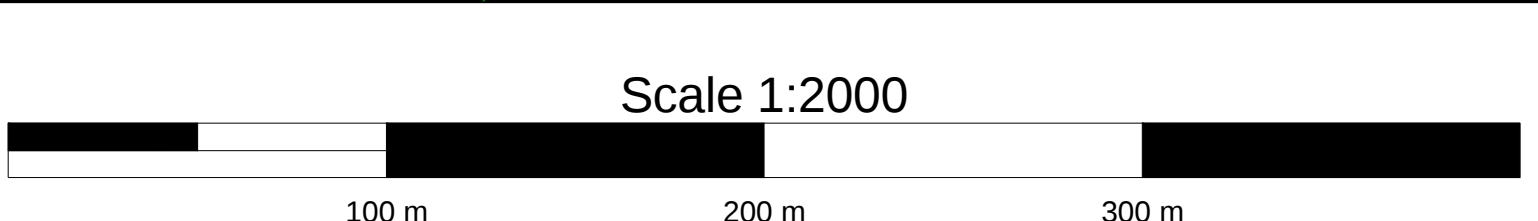

DIEPTECIJFERKAART t.o.v NAP

Diepte kleuren: 1x1m gridcellen t.o.v NAP
Dieptecijfers : minst gepeilde dieptes 1m-cellen in grid 20x20m t.o.v. NAP
Eemsgeul vak B. Nautische Gagarandeerde diepte: NAP -15.70m / LAT -14.00m

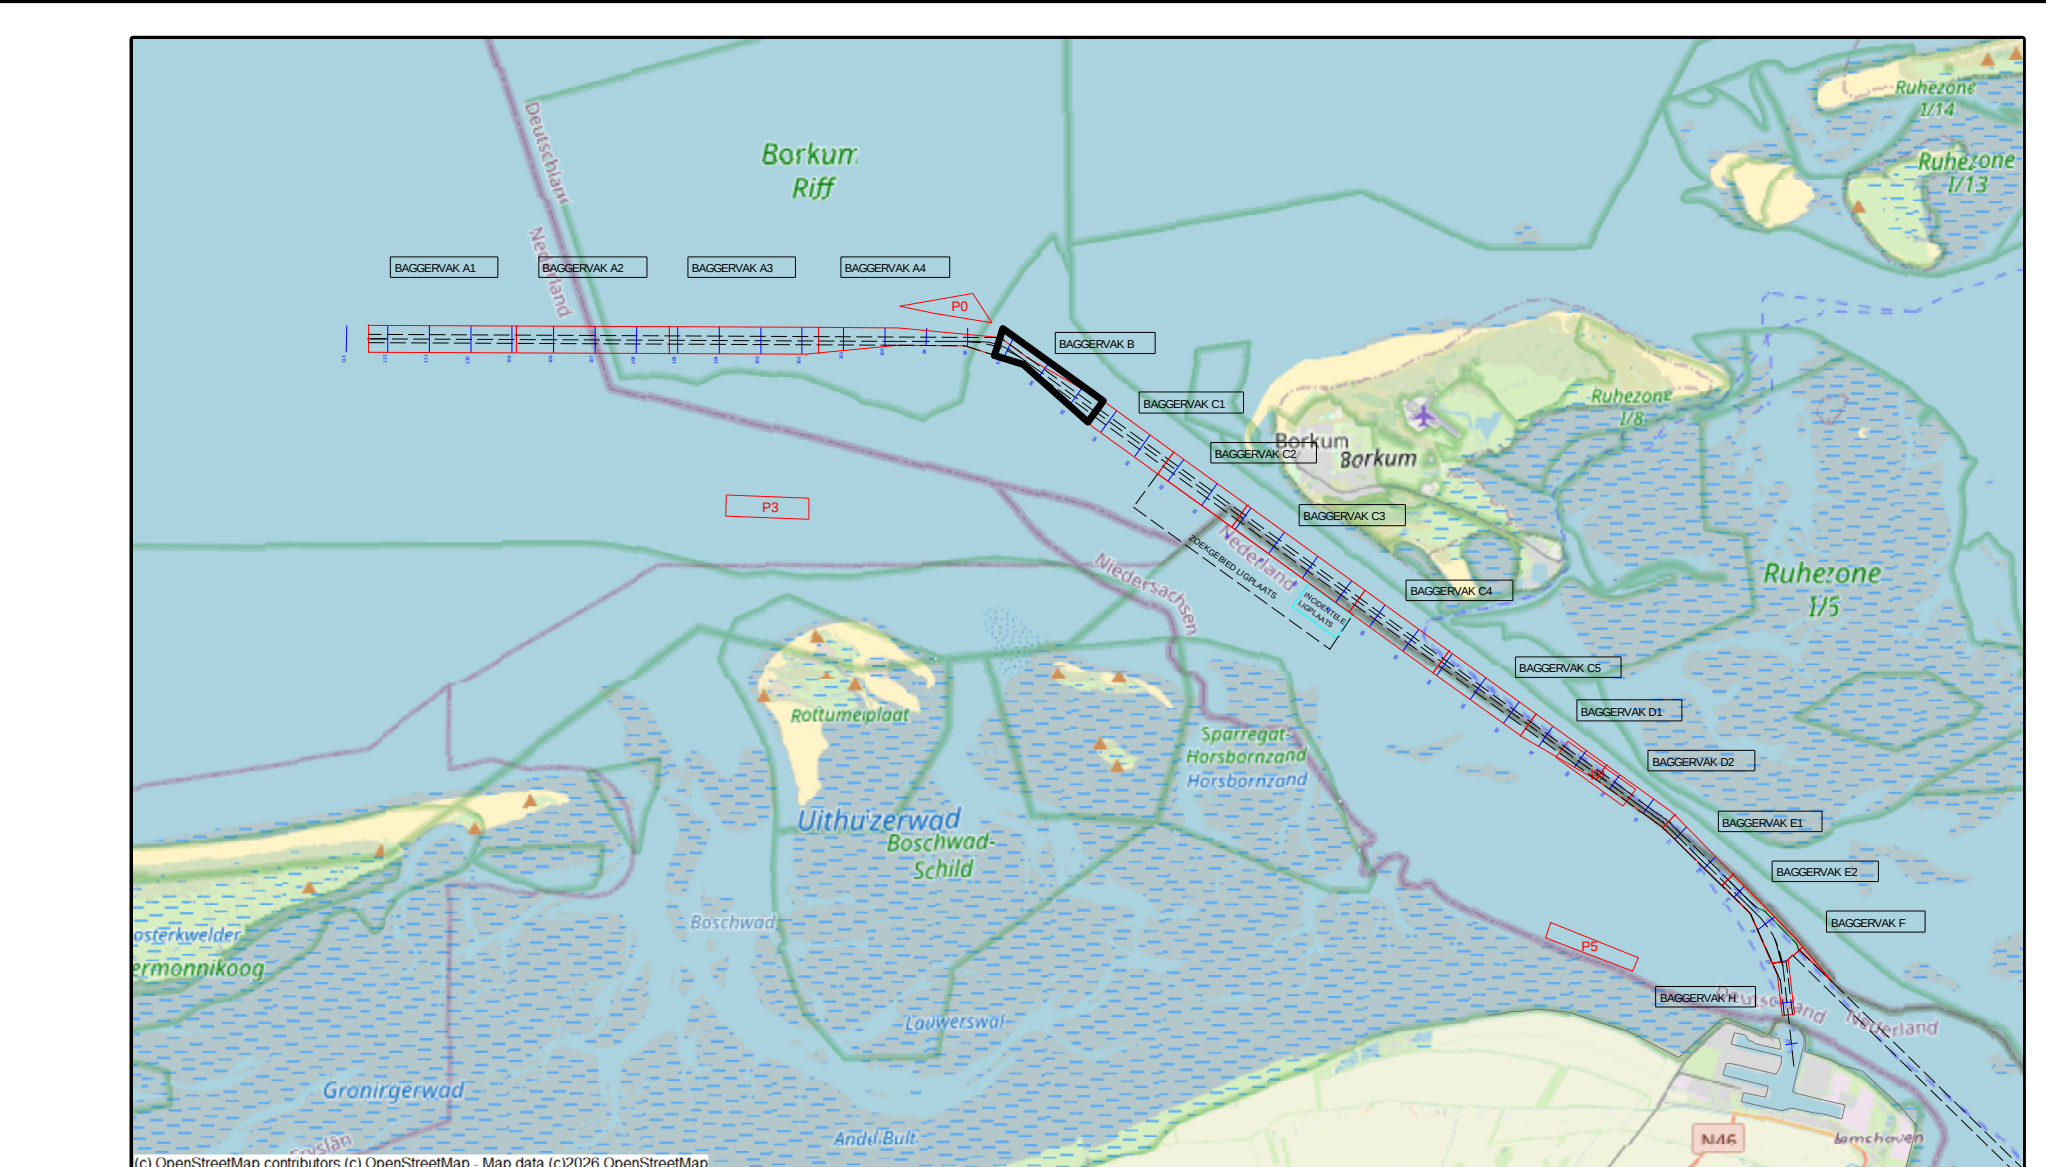

10.00	versie C		
11.00	versie B		
12.00	versie A		
13.00	afwijking	beheft	datum
14.00			initialen
15.00			
16.00			
17.00			
18.00			
19.00			
20.00			
VAN DEN HERIK - SLIEDRECHT			
Peil- en meetdienst			
Industrieweg 24 Postbus 191 3360 AD Sliedrecht tel 0184-412881 fax 0184-411807			
Beleidscommissie			
Onderhouds Baggeren Eemsgeul			
Contractpeiling AUGUSTUS na Baggerprogramma			
Betreft onderdeel		Beleidsnummer	
Eemsgeul vak B: 04-08-2026		31109408	
Dieptecijferkaart t.o.v NAP		Formaat	
		841 x 2250	
Opdrachtgever		Gekend	
Rijkswaterstaat PPO		LSO	
		Schaal	
		1 : 2000	
		Datum	
		5-8-2026	
		Telefoonnr	
		260805_100_01_B_NAP_M	