



 

Survey Apparatuur	
Survey vaartuig	Pien (Van den Herik Sliedrecht)
Echosounder	Teledyne RESON SEABAT T50-R
Plaatsbepaling	RTK GNSS/AppleX INS30
MRU / heading	AppleX Wavemaster
SVP	Valeport Swift SVP Profiler / (Valeport mini-SVS(head)
Software	Teledyne PDS
Geodetische parameters	
Coördinatsysteem	Rijksdriehoek
Hoogte/Dieptes	RTK
Geodetische Datum	Dutch Datum
Projectie	RD/NAPTRANS 2018

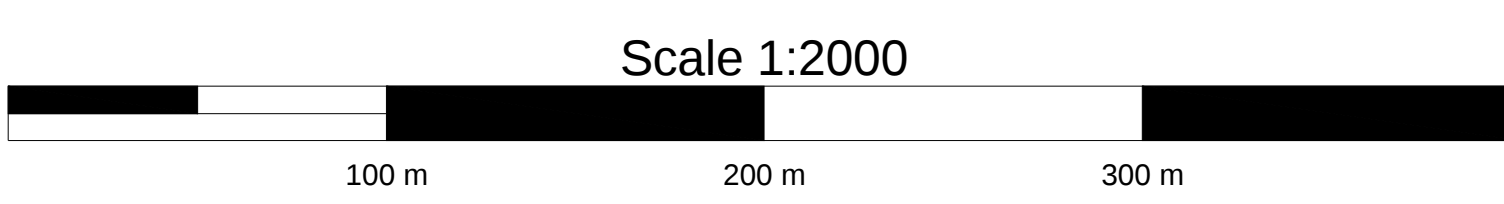


VERSCHILKAART t.o.v 3dmodel-NGD

Diepte kleuren: 1x1m gridcellen verschil t.o.v NGD

Diepte cijfers : minst gepeilde dieptes 1m-cellen in grid 20x20m verschil t.o.v NGD

Eemsgeul vak A4. Nautische Gegarandeerde diepte: NAP -15.80m / LAT -14.20m

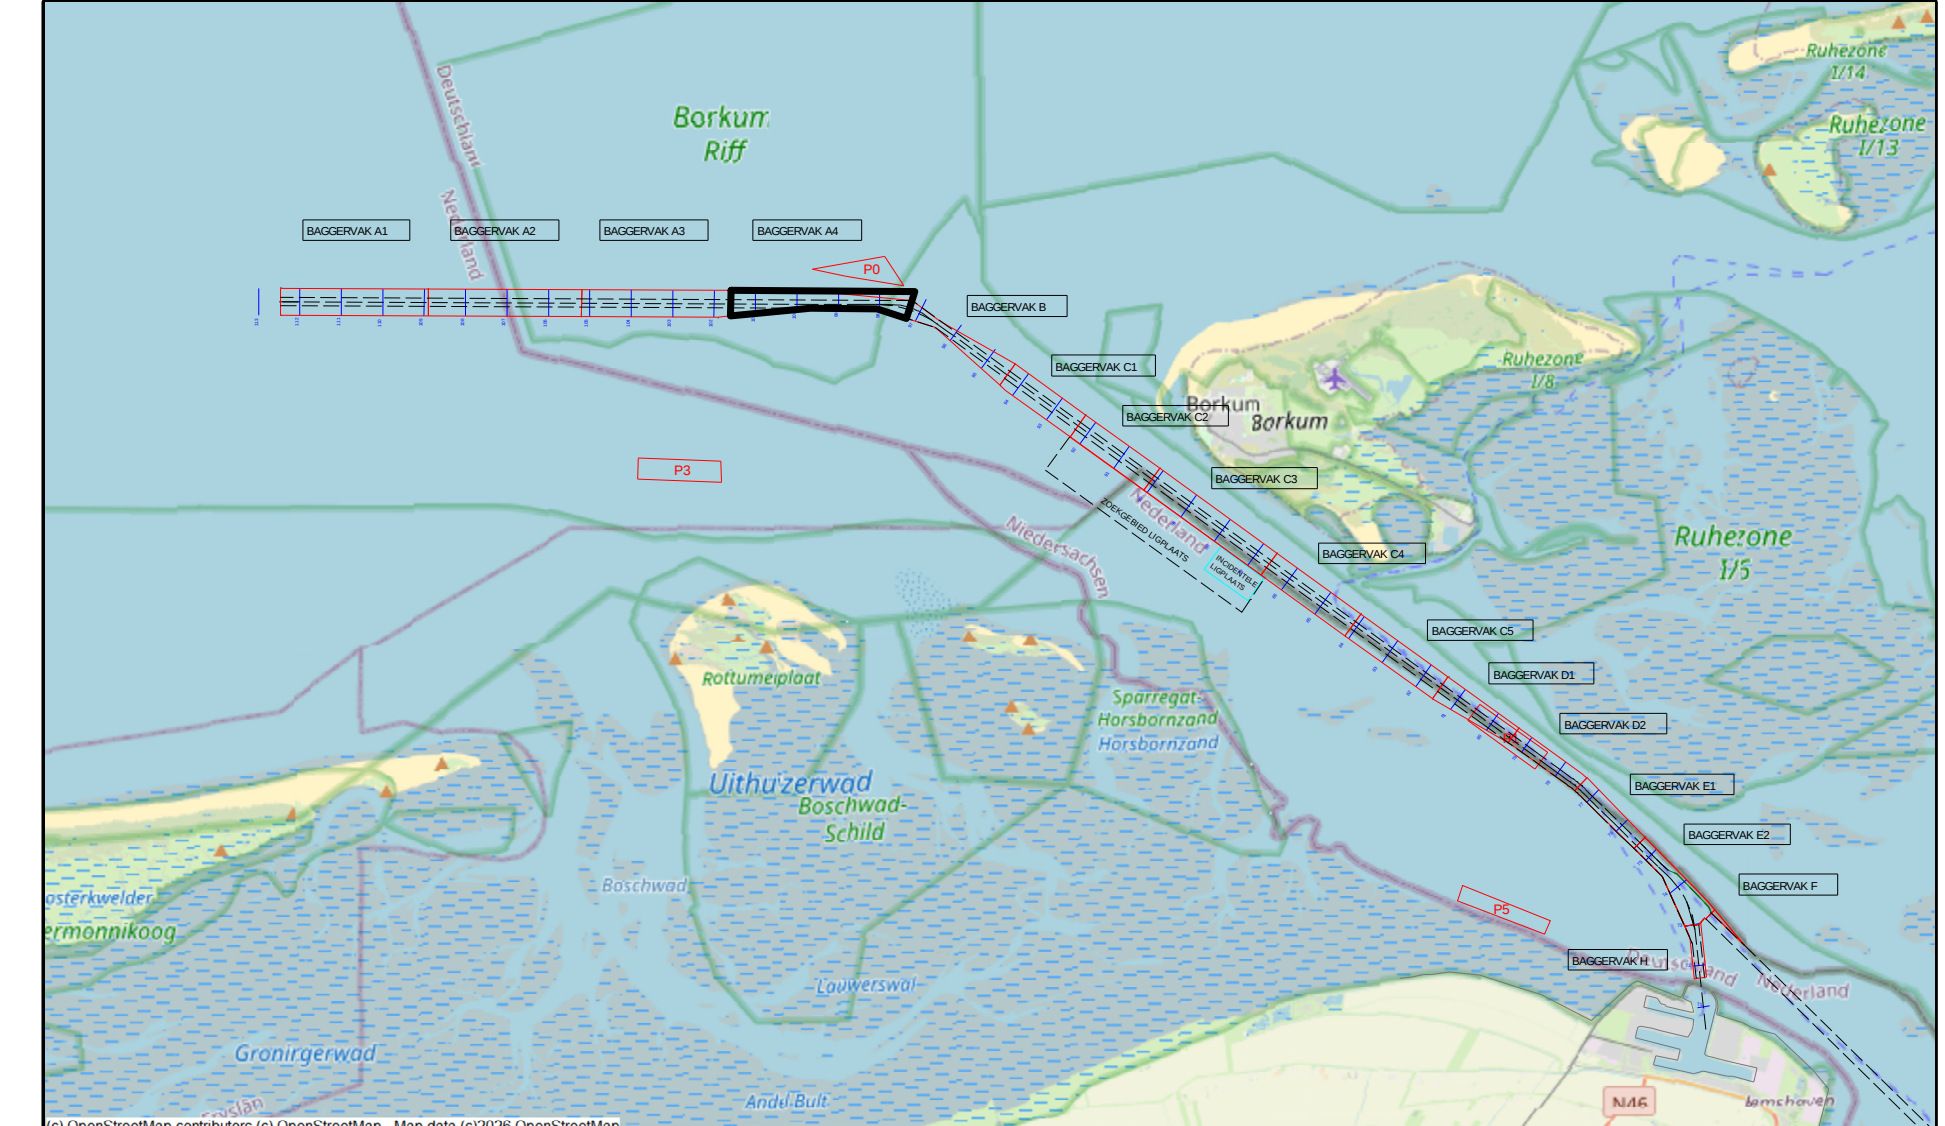

versie C			
versie B			
versie A			
wijziging	beheert	datum	initiaal
VAN DEN HERIK - SLIEDRECHT			
Peil- en meetdienst			
Industrieweg 24 Postbus 191 3360 AD Sliedrecht tel.0184-412881 fax.0184-411807			
Beeldnaam			
Onderhouds Baggeren Eemsgeul			
Aantoonpeiling AUGUSTUS A4			
Betreft onderdeel		Beeldnummer	
Eemsgeul vak A4_B_ATP_04-08-2026		31169408	
Verschilkaart t.o.v 3dmodel-NGD		Formaat	
		841 x 2250	
Opdrachtgever		Schaal	
Rijkswaterstaat PPO		1 : 2000	
		Gefekend	
		L50	
		Datum	
		5-8-2026	
		Beeldnaam	
		202608_101_01_A4_ATP_DIF_	
		M	