


 


Survey Apparatuur

Survey vaartuig	:	Sprinter (Van den Herik Sliedrecht)
Echosounder	:	Teledyne RESON SEABAT T50R
Plaatsbepaling	:	RTK GNS5/Applanix INS30
MRU / heading	:	Applanix Wavemaster
SVP	:	Navitronic SVP 14
Software	:	Teledyne

Geodetische Parameters

Coördinatensysteem	:	Rijksdriehoek
Hoogte/Dieptes	:	RTK
Geodetische Datum	:	Dutch Datum
Projectie	:	RDNAPTRANS 2018

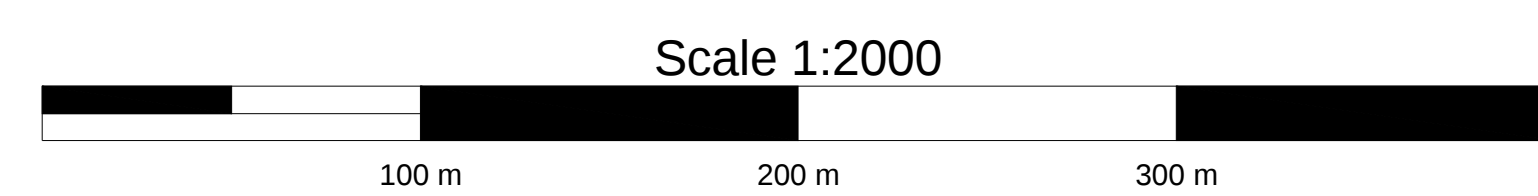


VERSCHILKAART t.o.v meting JULI

Dieptekleuren: 1x1m gridcellen verschil t.o.v vorige peiling

Dieptecijfers : verschillen 1m-cellen in grid 20x20m verschil t.o.v meting JULI

Eemsgeul vak B. Nautische Gegarandeerde diepte: NAP -15.70m / LAT -14.00m

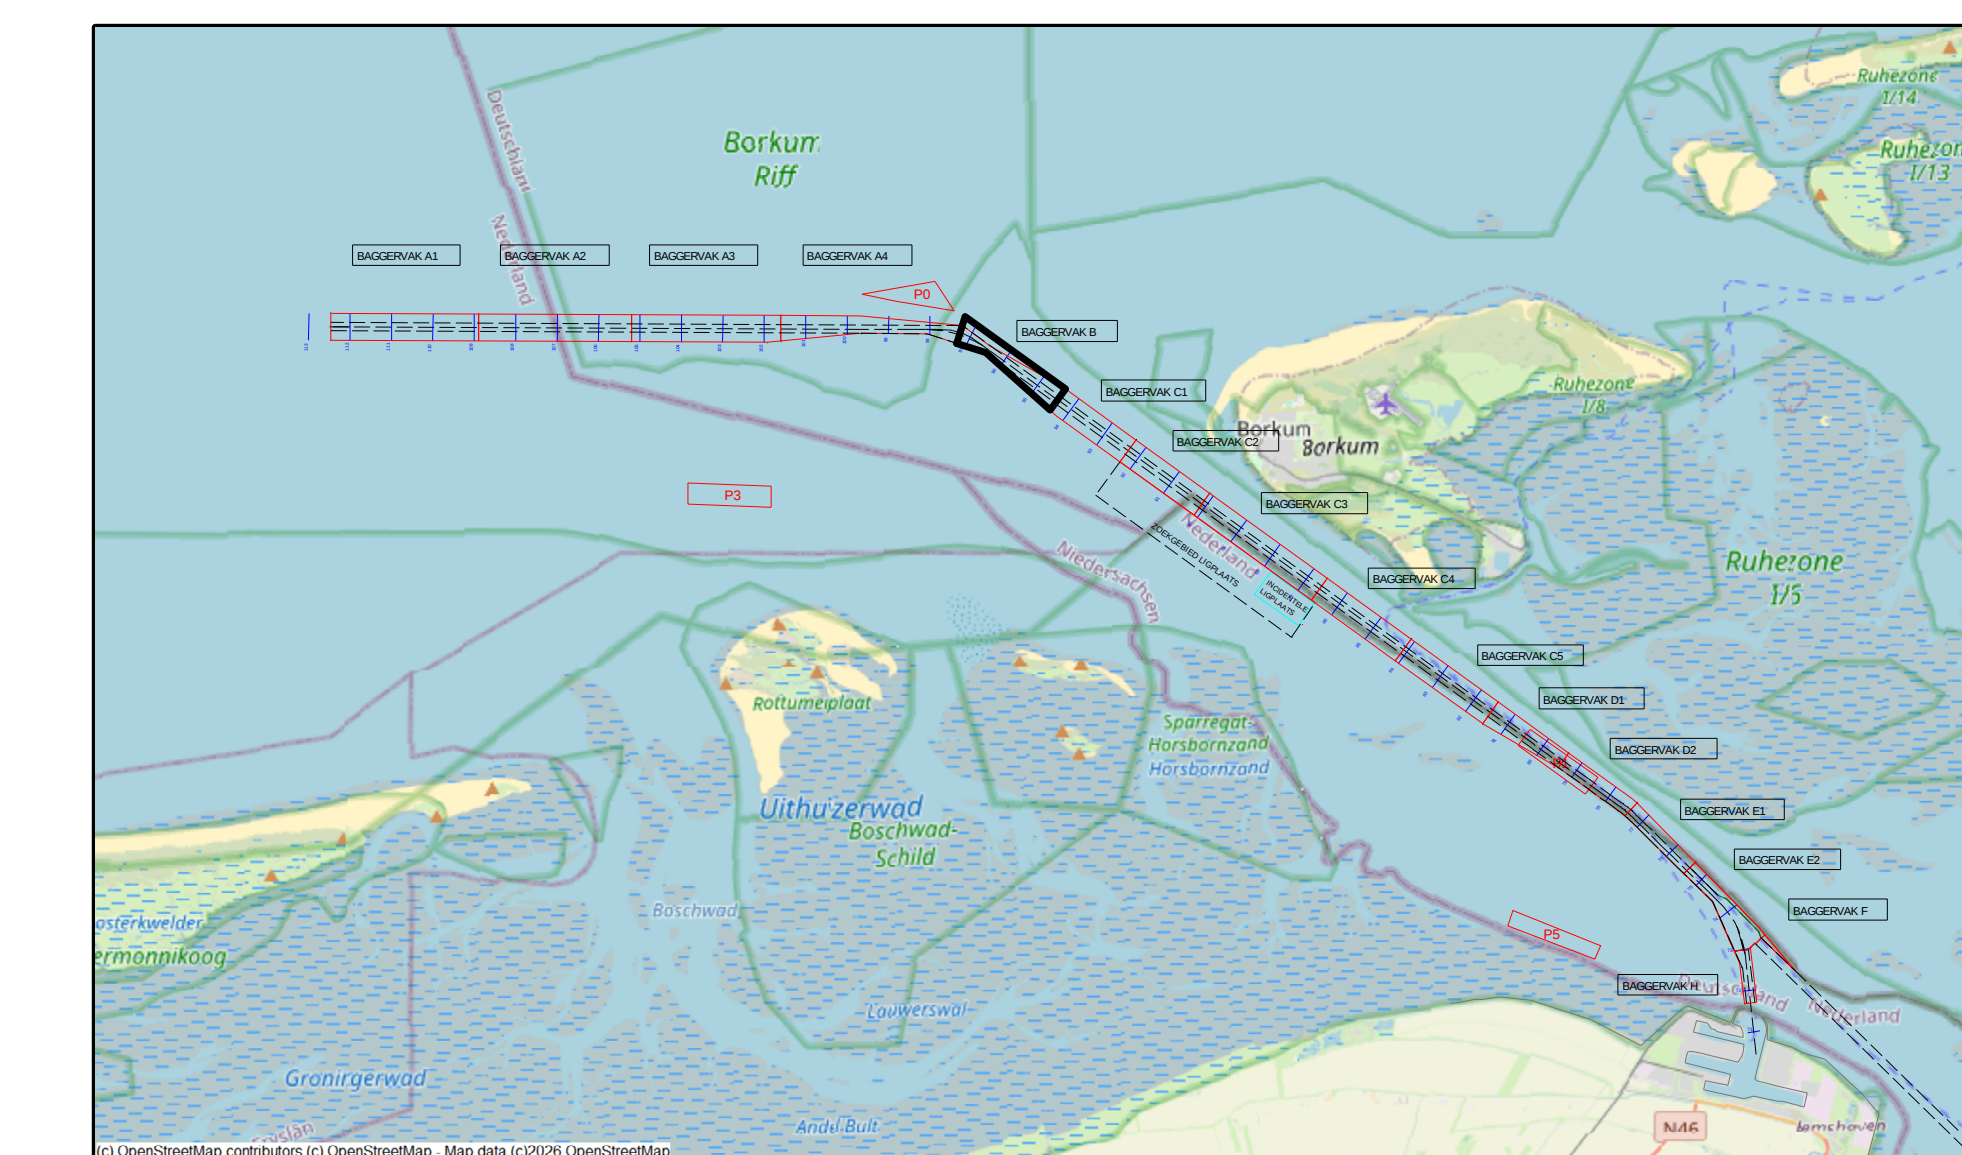

versie C			
versie B			
versie A			
wijziging	inzet	datum	inhalen



VAN DEN HERIK - SLIEDRECHT

Peil- en meetdienst

Industrieweg 24 Postbus 191 3360 AD Sliedrecht tel. 0154-412881 fax 0154-411937

Besteknaam

Onderhouden Baggeren Eemsgul
Contractpeiling AUGUSTUS na Baggerprogramma

Betreff onderdeel

Eemsgul vak B: 04-08-09
Verschikakt t.o.v meeting JULI

Opdrachtgever

Rijkswaterstaat PPO

Betalingsnummer

31169408

Formaat

A4 x 2250

Gekleurd

1:50

Tekensysteem

2608005_103_01_B-D_M

Schaal

1 : 2000

Datum

5-8-2026